
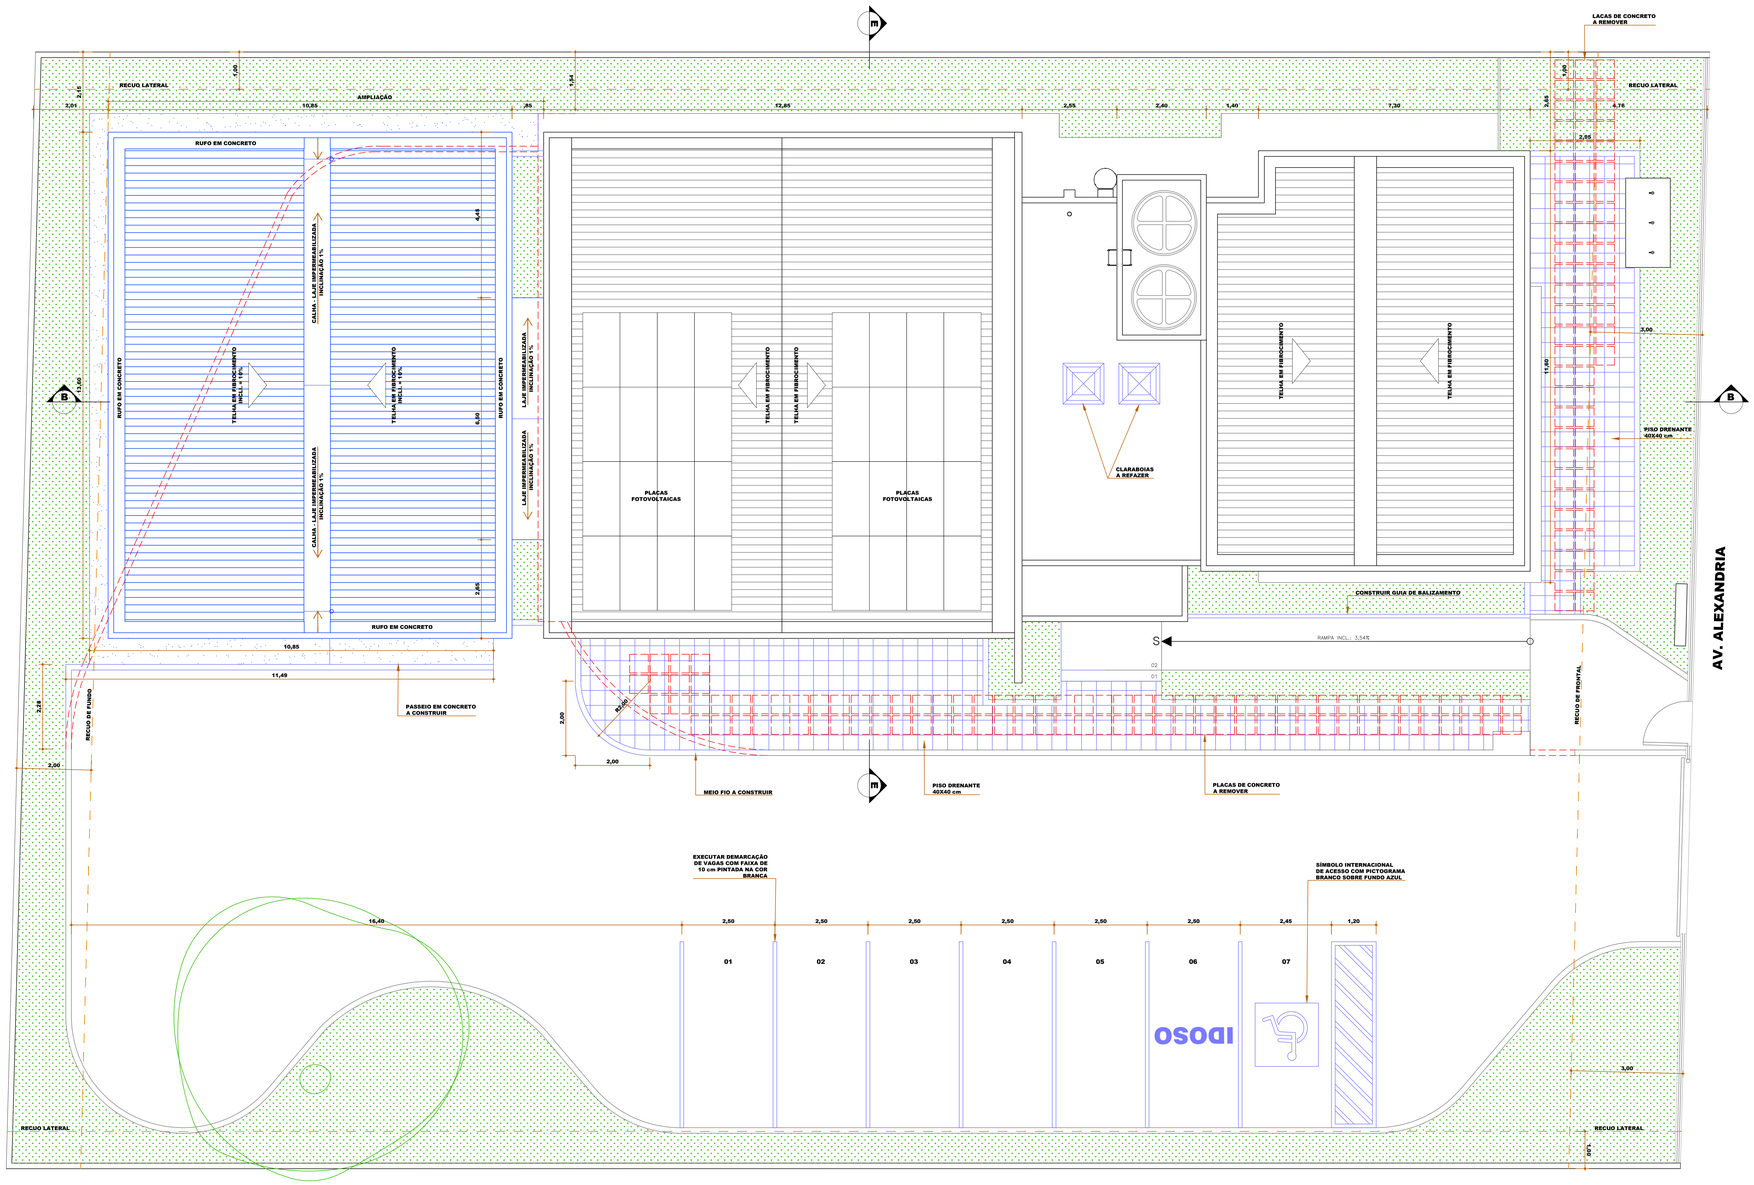


MINISTÉRIO PÚBLICO DO TRABALHO

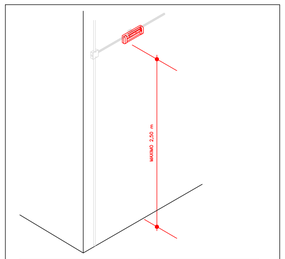

NOTA: ILUMINAÇÃO DE EMERGÊNCIA


- TIPO DE ILUMINAÇÃO DE EMERGÊNCIA SERÁ BLOCO AUTONOMO COM FONTE DE ENERGIA ALTERNATIVA "BATERIA".
- OS BLOCOS AUTONOMOS DEVERÃO SER INSTALADOS A UMA ALTURA MÍNIMA DE 2,20M DO PISO OU ABAIXO DO COLCHÃO DE FUMAÇA COM NÍVEL MÍNIMO DE ILUMINAÇÃO IGUAL 3 LUX.
- AS LUMINÁRIAS DEVEM TER RESISTÊNCIA MÍNIMA DE 650 °C POR 30 MINUTOS, NO MÍNIMO, A TEMPERATURA DE 70 GRAUS.
- A FIXAÇÃO DA LUMINÁRIAS DEVE SER RIGIDA DE FORMA A IMPEDIR QUEDA ACIDENTAL, REMOÇÃO SEM AUXÍLIO DE FERRAMENTA E NÃO PODEM SER FACILMENTE AVARIADA.
- O PLANO DE MANUTENÇÃO DEVERÁ SER ELABORADO PELO INSTALADOR, PROJETISTA OU EMPRESA QUALIFICADA. A PERIODICIDADE DAS INSPEÇÕES E DOS TESTES SERÁ DE ACORDO COM AS RECOMENDAÇÕES DOS FABRICANTES.

TETO
MÍN. 0,20m
PISO
DIAGRAMA VERTICAL DE ILUMINAÇÃO DE EMERGÊNCIA

NOTAS: ILUMINAÇÃO DE EMERGÊNCIA


- ELETRODUTO DE PVC SEMI-RÍGIDO Ø19mm;
- FIXAÇÃO ANTICHAMA #7,5cmx2;
- LUMINÁRIAS DO TIPO "BLOCO AUTONOMO".

DETALHE LUMINÁRIA BLOCO AUTÔNOMO
SEM ESCALA

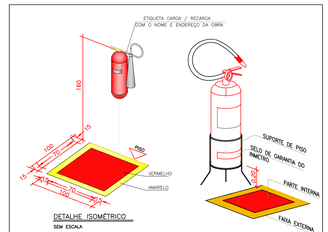


DETALHE ISOMÉTRICO
SEM ESCALA

DETALHE TÍPICO DE EXTINTORES MANUAIS DE PISO
SEM ESCALA

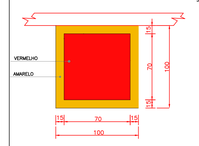

PLANTA BAIXA SINALIZAÇÃO NO PISO
S/ESCALA

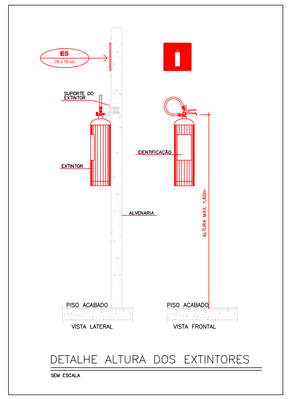

DETALHE ALTURA DOS EXTINTORES
SEM ESCALA

QUADRO DE ÁREAS:

ÁREA DO TERRENO:	1.349,31 m2
ÁREA OCUPADA:	486,45 m2
ÁREA CONSTRUÍDA TOTAL :	436,66 m2
ÁREA PERMEÁVEL:	342,33 m2

ÍNDICES:

ÍNDICE DE UTILIZAÇÃO	0,32
ÍNDICE DE OCUPAÇÃO	0,36
ÍNDICE DE PERMEABILIDADE :	0,25

LEGENDA;

ELEMENTOS A CONSTRUIR

RECUOS

PROPRIETÁRIO: TRIBUNAL REGIONAL ELEITORAL DA BAHIA

RESPONSÁVEL TÉCNICO:

REV. Nº	DATA	RESPONSÁVEL	DESCRIÇÃO
-	-	-	-
-	-	-	-
-	-	-	-

PODER JUDICIÁRIO FEDERAL
TRIBUNAL REGIONAL ELEITORAL DA BAHIA
SECRETARIA DE GESTÃO ADMINISTRATIVA E DE SERVIÇOS
COORDENADORIA DE OBRAS E MANUTENÇÃO PREDIAL
SEÇÃO DE PROJETOS E OBRAS
CNPJ: 21.162.726/0001-34

NOME DA CONSTRUÇÃO: FÓRUM ELEITORAL DE EUNÁPOLIS - TRE - BA	TIPO SERVIÇO: PROJETO PPCI
ENDEREÇO DA OBRA: AV. ALEXANDRIA, S/N - BAIRRO LOTEAMENTO PARQUE RESIDENCIAL DINA BORGES	MUNICÍPIO: EUNÁPOLIS

IDENTIFICAÇÃO DA PLANTA:
PROJETO PREVENÇÃO E COMBATE A INCÊNDIO
PLANTA DE SITUAÇÃO

RESPONSÁVEL TÉCNICO: MARIA ZILEIDE MOREIRA GONÇALVES	CAU / ORSA: 160391676-8	TIPO PROJETO: PPCI
DESENHO: ADRIANO LEITE	ARQUIVO:	PRANCHA: PPCI 02
ESCALA: 1/50	DATA: ABRIL 2024	REVISÃO: