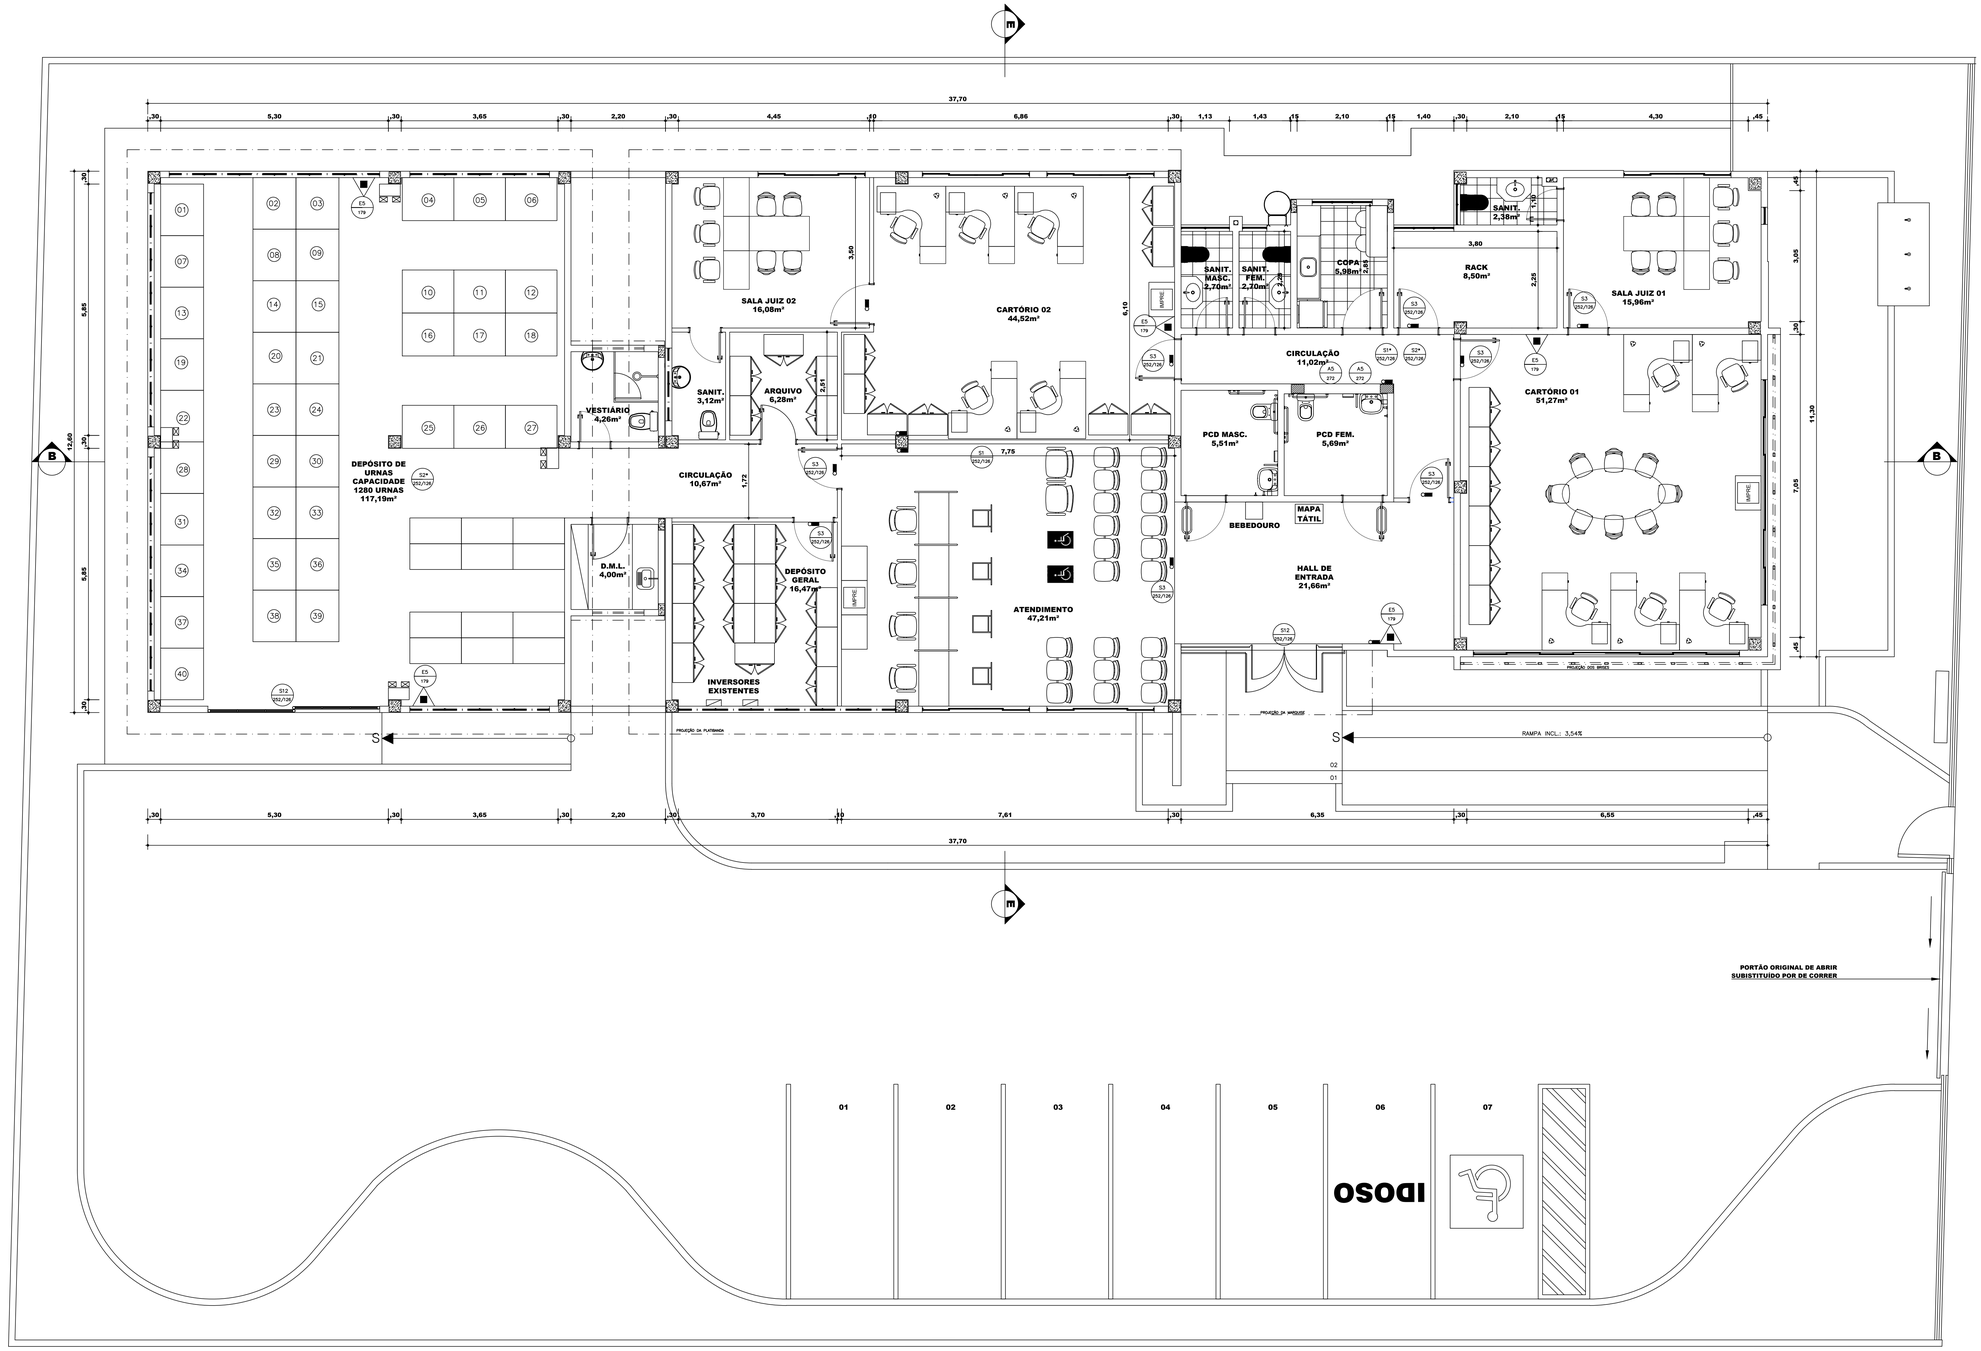


LEGENDA

SIMBOLOGIA DE SINALIZAÇÃO DE SEGURANÇA CONFORME IT Nº 20/2017 CBMBA

S1 252/126 — COD. S1 – SAÍDA DE EMERGÊNCIA –DIREITA
DIMENSÃO: L=252mm/H=126mm
DISTANCIA MÁXIMA DE VISIBILIDADE –8m

S2 252/126 — COD. S2 – SAÍDA DE EMERGÊNCIA – ESQUERDA
DIMENSÃO: L=252mm/H=126mm
DISTANCIA MÁXIMA DE VISIBILIDADE –8m

S3 252/126 — COD. S3 – SAÍDA DE EMERGÊNCIA – ACIMA DA PORTA
DIMENSÃO: L=252mm/H=126mm
DISTANCIA MÁXIMA DE VISIBILIDADE –8m

S12 252/126 — SAÍDA — COD. S12 – SAÍDA DE EMERGÊNCIA
DIMENSÃO: L=252mm/H=126mm
DISTANCIA MÁXIMA DE VISIBILIDADE –8m

E5 179 — COD. E5 – EXTINTOR DE INCÊNDIO
DIMENSÃO: L=179mm
DISTANCIA MÁXIMA DE VISIBILIDADE –8m

A5 272 — COD. A5 – CUIDADO RISCO DE CHOQUE
DIMENSÃO: L=272mm
DISTANCIA MÁXIMA DE VISIBILIDADE –8m

OBS: ✳ NA PLANTA BAIXA ESTE SIMBOLO É INDICAÇÃO DE FIXAÇÃO NO TETO

LEGENDA


PROTEÇÃO CONTRA INCÊNDIO E PÂNICO

EXTINTORES


– PÓ QUÍMICO ABC (3A–40BC)

ILUMINAÇÃO


– ILUMINAÇÃO DE EMERGÊNCIA (ACLARAMENTO)
– LUMINA DE EMERGÊNCIA (BLOCO AUTONOMO COM FAROL)

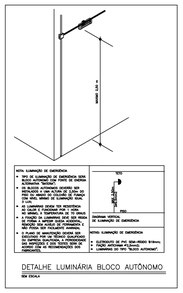

DETALHE LUMINÁRIA BLOCO AUTÔNOMO
SEM ESCALA

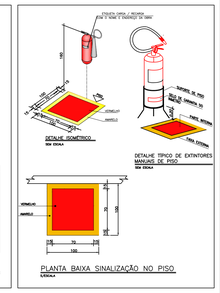

PLANTA BAIXA SINALIZAÇÃO NO PISO
ESCALA

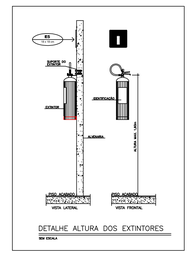

DETALHE ALTURA DOS EXTINTORES
SEM ESCALA

PROPRIETÁRIO: TRIBUNAL REGIONAL ELEITORAL DA BAHIA

RESPONSAVEL TÉCNICO:

REV. Nº	DATA	RESPONSÁVEL	DESCRIÇÃO
-	-	-	-
-	-	-	-
-	-	-	-
-	-	-	-

ACS ARQUITETURA CONSTRUÇÕES E SERVIÇOS
CNPJ: 21.162.729/0001-34

PODER JUDICIÁRIO FEDERAL
TRIBUNAL REGIONAL ELEITORAL DA BAHIA
SECRETARIA DE GESTÃO ADMINISTRATIVA E DE SERVIÇOS
COORDENADORIA DE OBRAS E MANUTENÇÃO PREDIAL
SEÇÃO DE PROJETOS E OBRAS

NOME DA CONSTRUÇÃO: FÓRUM ELEITORAL DE EUNÁPOLIS - TRE - BA
TIPO SERVIÇO: PROJETO PPCI
ENDEREÇO DA OBRA: AV. ALEXANDRIA, S/N - BAIRRO LOTEAMENTO PARQUE RESIDENCIAL DINA BORGES
MUNICÍPIO: EUNÁPOLIS
IDENTIFICAÇÃO DA PLANTA:
PROJETO PREVENÇÃO E COMBATE A INCENDIO
PLANTA BAIXA - LAYOUT

RESPONSÁVEL TÉCNICO	CAU / CREA	TIPO PROJETO
MARIA ZILEIDE MOREIRA GONÇALVES	160391676-8	PPCI
DESENHO: MARIA ZILEIDE M GONÇALVES	ARQUIVO: C:\Users\ysrla\Downloads\TRE[BA-EUN-PPCI-PE_R00_2024_04_08.dwg	PRANCHA: PPCI 03
ESCALA: 1/50	DATA: ABRIL 2024	REVISÃO