

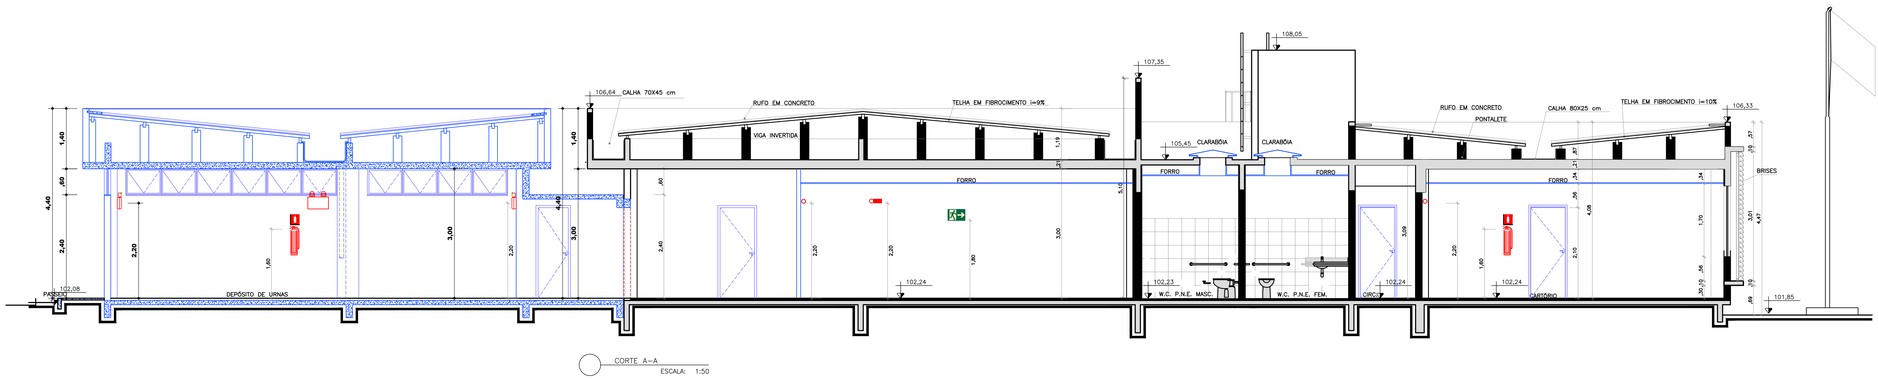



CORTE A-A
ESCALA: 1:50

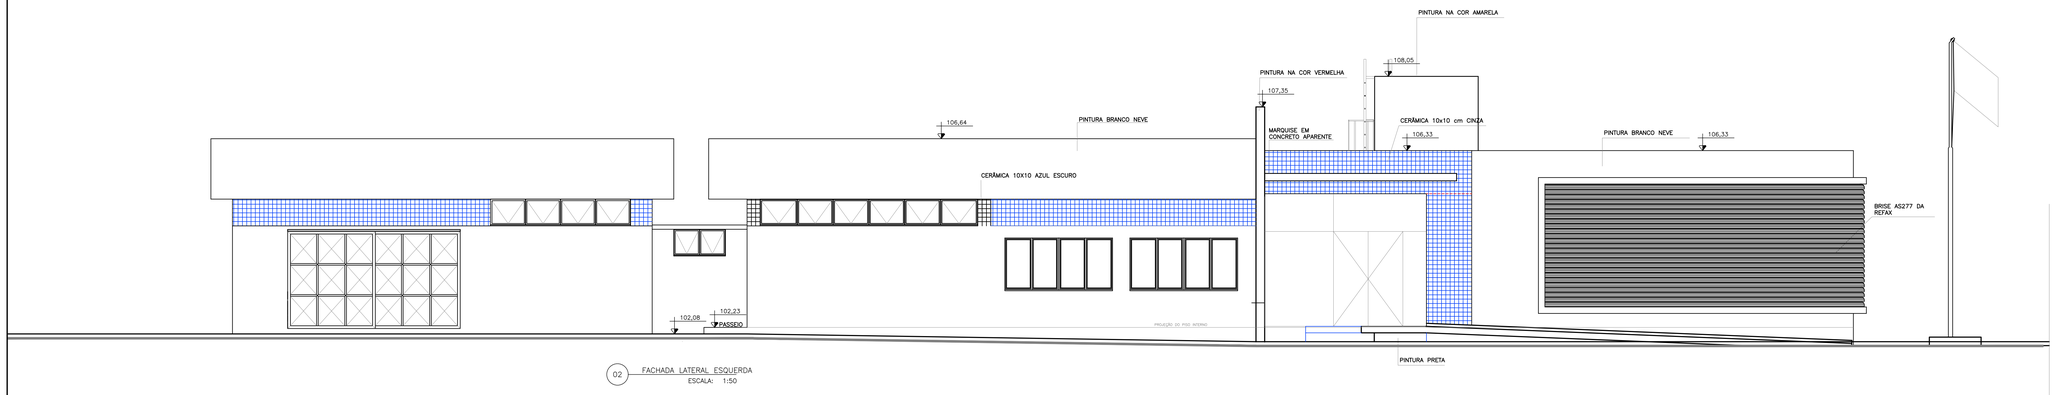

02 FACHADA LATERAL ESQUERDA
ESCALA: 1:50

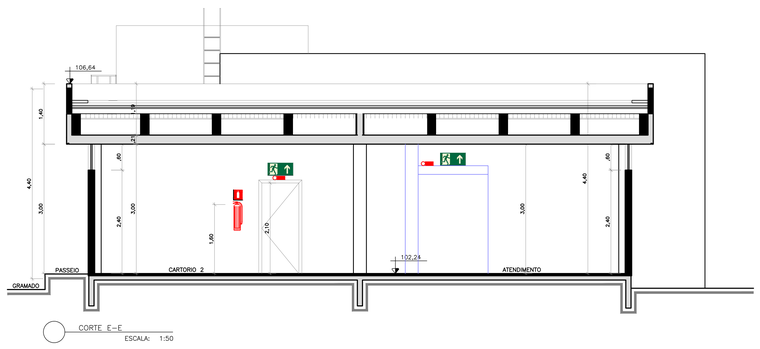

CORTE E-E
ESCALA: 1:50

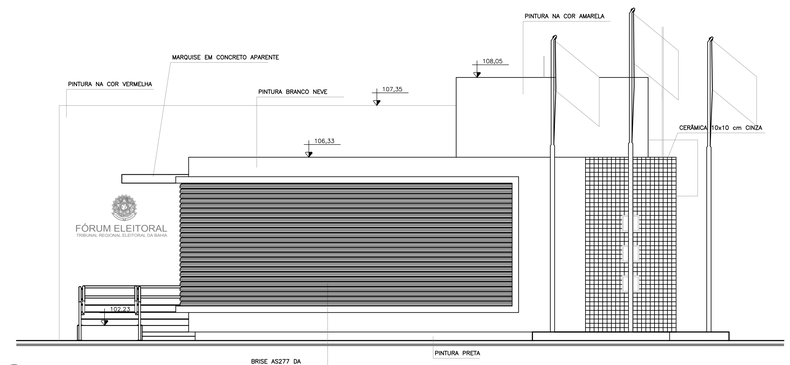

01 FACHADA FRONTAL
ESCALA: 1:50

LEGENDA

SIMBOLOGIA DE SINALIZAÇÃO DE SEGURANÇA CONFORME IT Nº 20/2017 CBMBA

S1 252/126 — COD. S1 – SAÍDA DE EMERGÊNCIA –DIREITA
DIMENSÃO: L=252mm /H=126mm
DISTANCIA MÁXIMA DE VISIBILIDADE –8m

S2 252/126 — COD. S2 – SAÍDA DE EMERGÊNCIA – ESQUERDA
DIMENSÃO: L=252mm /H=126mm
DISTANCIA MÁXIMA DE VISIBILIDADE –8m

S3 252/126 — COD. S3 – SAÍDA DE EMERGÊNCIA – ACIMA DA PORTA
DIMENSÃO: L=252mm /H=126mm
DISTANCIA MÁXIMA DE VISIBILIDADE –8m

S12 252/126 — COD. S12 – SAÍDA DE EMERGÊNCIA
DIMENSÃO: L=252mm /H=126mm
DISTANCIA MÁXIMA DE VISIBILIDADE –8m

E5 179 — COD. E5 – EXTINTOR DE INCÊNDIO
DIMENSÃO: L=179mm
DISTANCIA MÁXIMA DE VISIBILIDADE –8m

A5 272 — COD. A5 – CUIDADO RISCO DE CHOQUE
DIMENSÃO: L=272mm
DISTANCIA MÁXIMA DE VISIBILIDADE –8m

OBS: ✳ NA PLANTA BAIXA ESTE SIMBOLO É INDICAÇÃO DE FIXAÇÃO NO TETO

LEGENDA
PROTEÇÃO CONTRA INCÊNDIO E PÂNICO


EXTINTORES

– PÓ QUÍMICO ABC (3A-40BC)


ILUMINAÇÃO

– ILUMINAÇÃO DE EMERGÊNCIA (ACLARAMENTO)


– LUMINA DE EMERGÊNCIA (BLOCO AUTONOMO COM FAROL)

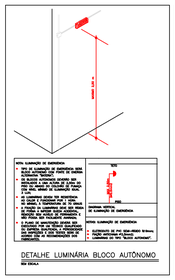

DETALHE LUMINÁRIA BLOCO AUTÔNOMO
SEM ESCALA

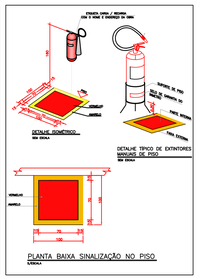

PLANTA BAIXA SINALIZAÇÃO NO PISO
S/ESCALA

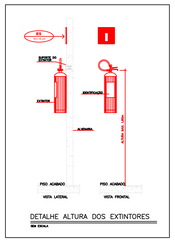

DETALHE ALTURA DOS EXTINTORES
SEM ESCALA

PROPRIETÁRIO: TRIBUNAL REGIONAL ELEITORAL DA BAHIA

RESPONSÁVEL TÉCNICO:

-	-	-	-
-	-	-	-
-	-	-	-
REV. Nº	DATA	RESPONSÁVEL	DESCRIÇÃO

ACS ARQUITETURA CONSTRUÇÕES E SERVIÇOS
CNPJ: 21.162.729/0001-34

PODER JUDICIÁRIO FEDERAL
TRIBUNAL REGIONAL ELEITORAL DA BAHIA
SECRETARIA DE GESTÃO ADMINISTRATIVA E DE SERVIÇOS
COORDENADORIA DE OBRAS E MANUTENÇÃO PREDIAL
SEÇÃO DE PROJETOS E OBRAS

NOME DA CONSTRUÇÃO: FÓRUM ELEITORAL DE EUNÁPOLIS - TRE - BA
TIPO SERVIÇO: PROJETO PPCI
ENDEREÇO DA OBRA: AV. ALEXANDRIA, S/N - BAIRRO LOTEAMENTO PARQUE RESIDENCIAL DINA BORGES
MUNICÍPIO: EUNÁPOLIS
IDENTIFICAÇÃO DA PLANTA:

PROJETO PREVENÇÃO E COMBATE A INCÊNDIO
CORTES - FACHADAS

RESPONSÁVEL TÉCNICO: MARIA ZILEIDE MOREIRA GONÇALVES
CAU / CREA: 160391676-8
DESENHO: ADRIANO LEITE
ARQUIVO: Cópia de 160391676-8 Maria Zileide Moreira Gonçalves 20220202 Cópia de 20 CORTES E FACHADAS.pdf
TIPO PROJETO: PPCI
ESCALA: 1/50
DATA: ABRIL 2024
REVISÃO:
PRANCHA: PPCI 04