
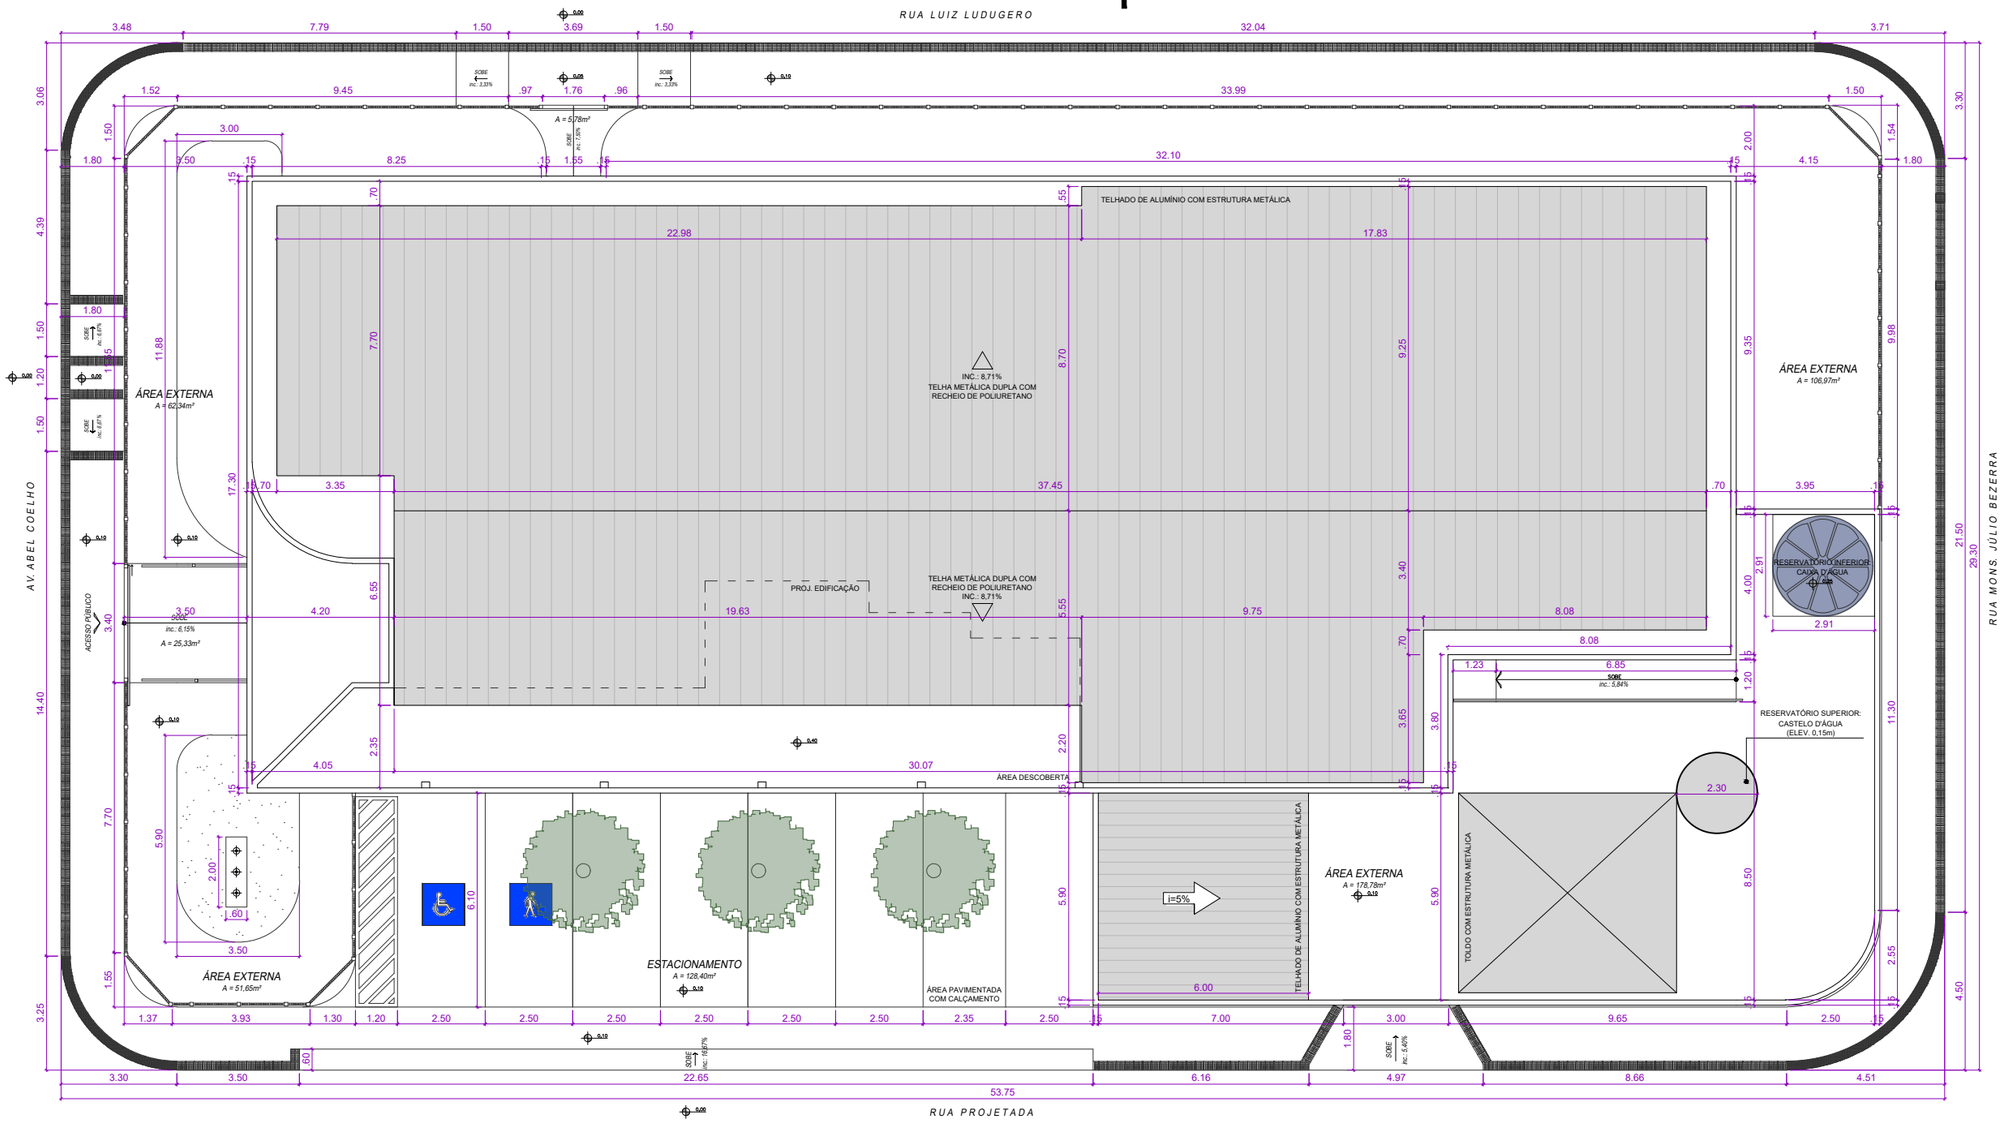


IMPLANTAÇÃO E COBERTURA ATUAL

ESCALA_____1/175

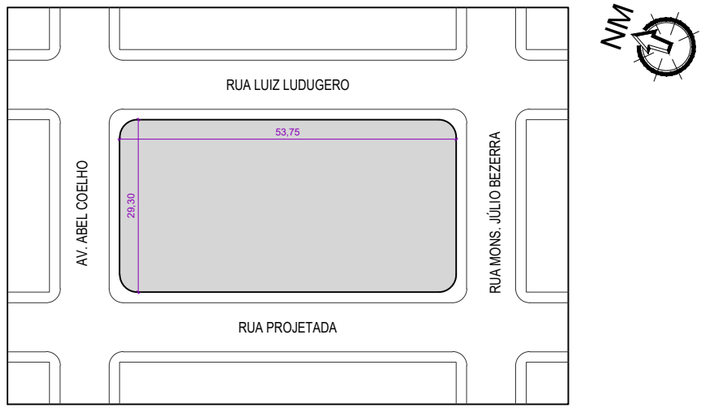

PLANTA DE SITUAÇÃO

ESCALA_____IND.

PROJETO

REPÚBLICA FEDERATIVA DO BRASIL

TRIBUNAL REGIONAL ELEITORAL DO RIO GRANDE DO NORTE

CESSÃO DE DIREITOS: Em conformidade com o artigo 111 da Lei 8.666/1993, cedo os direitos patrimoniais relativos a este projeto ao Tribunal Regional Eleitoral do Rio Grande do Norte.

JOSE HAROLDO MACHADO JÚNIOR
CREA: 1640-D-PI
Autor do Projeto

APROVAÇÃO:

OBRA: AMPLIAÇÃO E ADEQUAÇÃO DE ACESSIBILIDADE
ENDEREÇO: Av. Abel Coelho, 1181 – Abolição II, Mossoró – RN, 59611-300
LOCAL: TRE – 49ª Zona Eleitoral

CONTEÚDO: IMPLANTAÇÃO E COBERTURA ATUAL; PLANTA DE SITUAÇÃO

Seção de Engenharia e Obras
Tel.: (84) 4006-5651
E-mail: seo@tre-rn.gov.br

Av. Rui Barbosa, nº 215
Tirol – Natal/RN

ARQUITETURA

ASSINATURAS:

TRIBUNAL REGIONAL ELEITORAL DO RIO GRANDE DO NORTE

AUTOR DO PROJETO: JOSE HAROLDO MACHADO JÚNIOR
CREA: 1640-D-PI

RESPONSÁVEL TÉCNICO: JOSE HAROLDO MACHADO JÚNIOR
CREA: 1640-D-PI


OBSERVAÇÕES:

DESENHISTA: _

DATA: JANEIRO/2026

PRANCHA: 01/13

A3

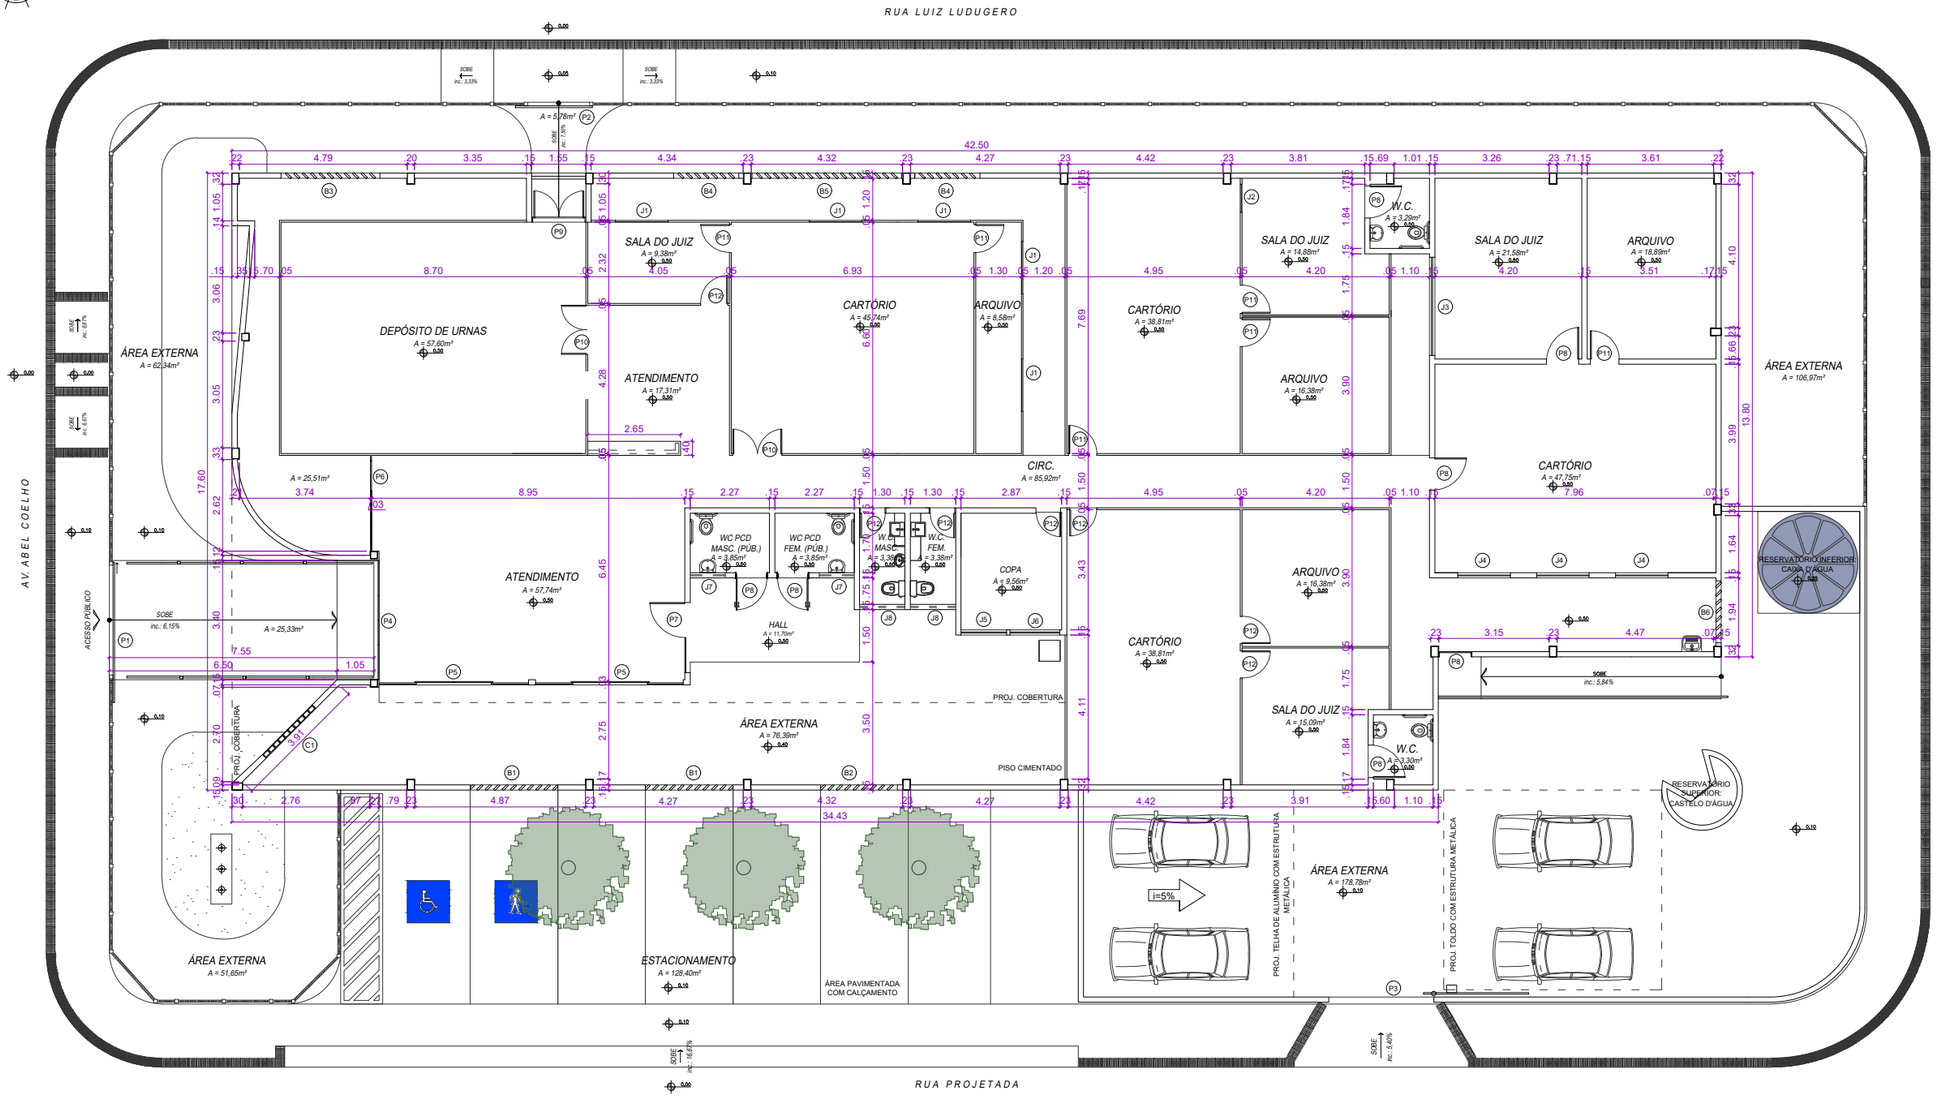

PLANTA BAIXA ATUAL

ESCALA_____1/175

QUADRO DE ESQUADRIAS - PRÉ - REFORMA

GRADIS, PORTÕES E PORTAS

CÓDIGO	LARGURA	ALTURA	PEITORIL	TIPO	MATERIAL	QTDE.
P1	3,14	3,00	-	CORRER, 1 F	GRADIL	01
P2	1,76	3,00	-	CORRER, 1 F	GRADIL	01
P3	3,00	3,00	-	CORRER, 1 F	METAL	01
P4	1,00	2,10	-	GIRO, 2 F	VIDRO	01
P5	4,26	2,10	-	CORRER, 4 F	VIDRO	02
P6	0,86	2,10	-	GIRO, 1 F	VIDRO	01
P7	1,00	2,10	-	GIRO, 1 F	VIDRO	01
P8	0,92	2,10	-	GIRO, 1 F	MADEIRA	07
P9	1,50	2,10	-	GIRO, 2 F	METAL	01
P10	1,40	2,10	-	GIRO, 2 F	VIDRO	02
P11	0,80	2,10	-	GIRO, 1 F	MADEIRA	06
P12	0,77	2,10	-	GIRO, 1 F	MADEIRA	07

QUADRO DE ESQUADRIAS - PRÉ - REFORMA

COBOGÓS, BRISES E JANELAS

CÓDIGO	LARGURA	ALTURA	PEITORIL	TIPO	MATERIAL	QTDE.
C1	2,00	2,50	0,10	FIXO	CONCRETO	01
B1	2,50	2,50	0,10	FIXO	CONCRETO	02
B2	2,18	2,50	0,10	FIXO	CONCRETO	01
B3	2,82	2,50	0,10	FIXO	CONCRETO	01
B4	1,85	2,50	0,10	FIXO	CONCRETO	02
B5	4,26	2,50	0,10	FIXO	CONCRETO	01
B6	1,77	2,50	0,10	FIXO	CONCRETO	01
J1	1,50	1,00	1,10	CORRER, 2 F	DIV+VIDRO	05
J2	0,80	1,00	1,10	CORRER, 1 F	DIV+VIDRO	01
J3	2,80	1,00	1,10	CORRER, 2 F	VIDRO	01
J4	1,50	1,00	1,10	CORRER, 2 F	VIDRO	03
J5	1,30	1,00	1,10	CORRER, 2 F	VIDRO	01
J6	1,42	1,00	1,10	CORRER, 2 F	VIDRO	01
J7	1,00	0,50	1,80	CORRER, 2 F	VIDRO	02
J8	1,30	0,50	1,80	CORRER, 2 F	VIDRO	02

PRANCHA: 02/13

OBSERVAÇÕES:

ASSINATURAS:
TRIBUNAL REGIONAL ELEITORAL DO RIO GRANDE DO NORTE
AUTOR DO PROJETO: JOSE HAROLDO MACHADO JÚNIOR CREA: 1640-D-PI
RESPONSÁVEL TECNICO: JOSE HAROLDO MACHADO JÚNIOR CREA: 1640-D-PI

DESENHISTA: _

DATA: JANEIRO/2026

ARQUITETURA

Seção de Engenharia e Obras
Tel.: (84) 4006-5651
E-mail: seo@tre-rn.gov.br

Av. Rui Barbosa, nº 215
Tirol - Natal/RN

OBRA: AMPLIAÇÃO E ADEQUAÇÃO DE ACESSIBILIDADE
ENDEREÇO: Av. Abel Coelho, 1181 – Abolição II, Mossoró – RN, 59611-300
LOCAL: TRE – 49ª Zona Eleitoral

CONTEÚDO: PLANTA BAIXA ATUAL

PROJETO


REPÚBLICA FEDERATIVA DO BRASIL

TRIBUNAL REGIONAL ELEITORAL DO RIO GRANDE DO NORTE

CESSÃO DE DIREITOS: Em conformidade com o Artigo 111 da Lei 8.666/1993, cedo os direitos patrimoniais relativos a este projeto ao Tribunal Regional Eleitoral do Rio Grande do Norte.

JOSE HAROLDO MACHADO JÚNIOR
CREA: 1640-D-PI
Autor do Projeto

APROVAÇÃO:

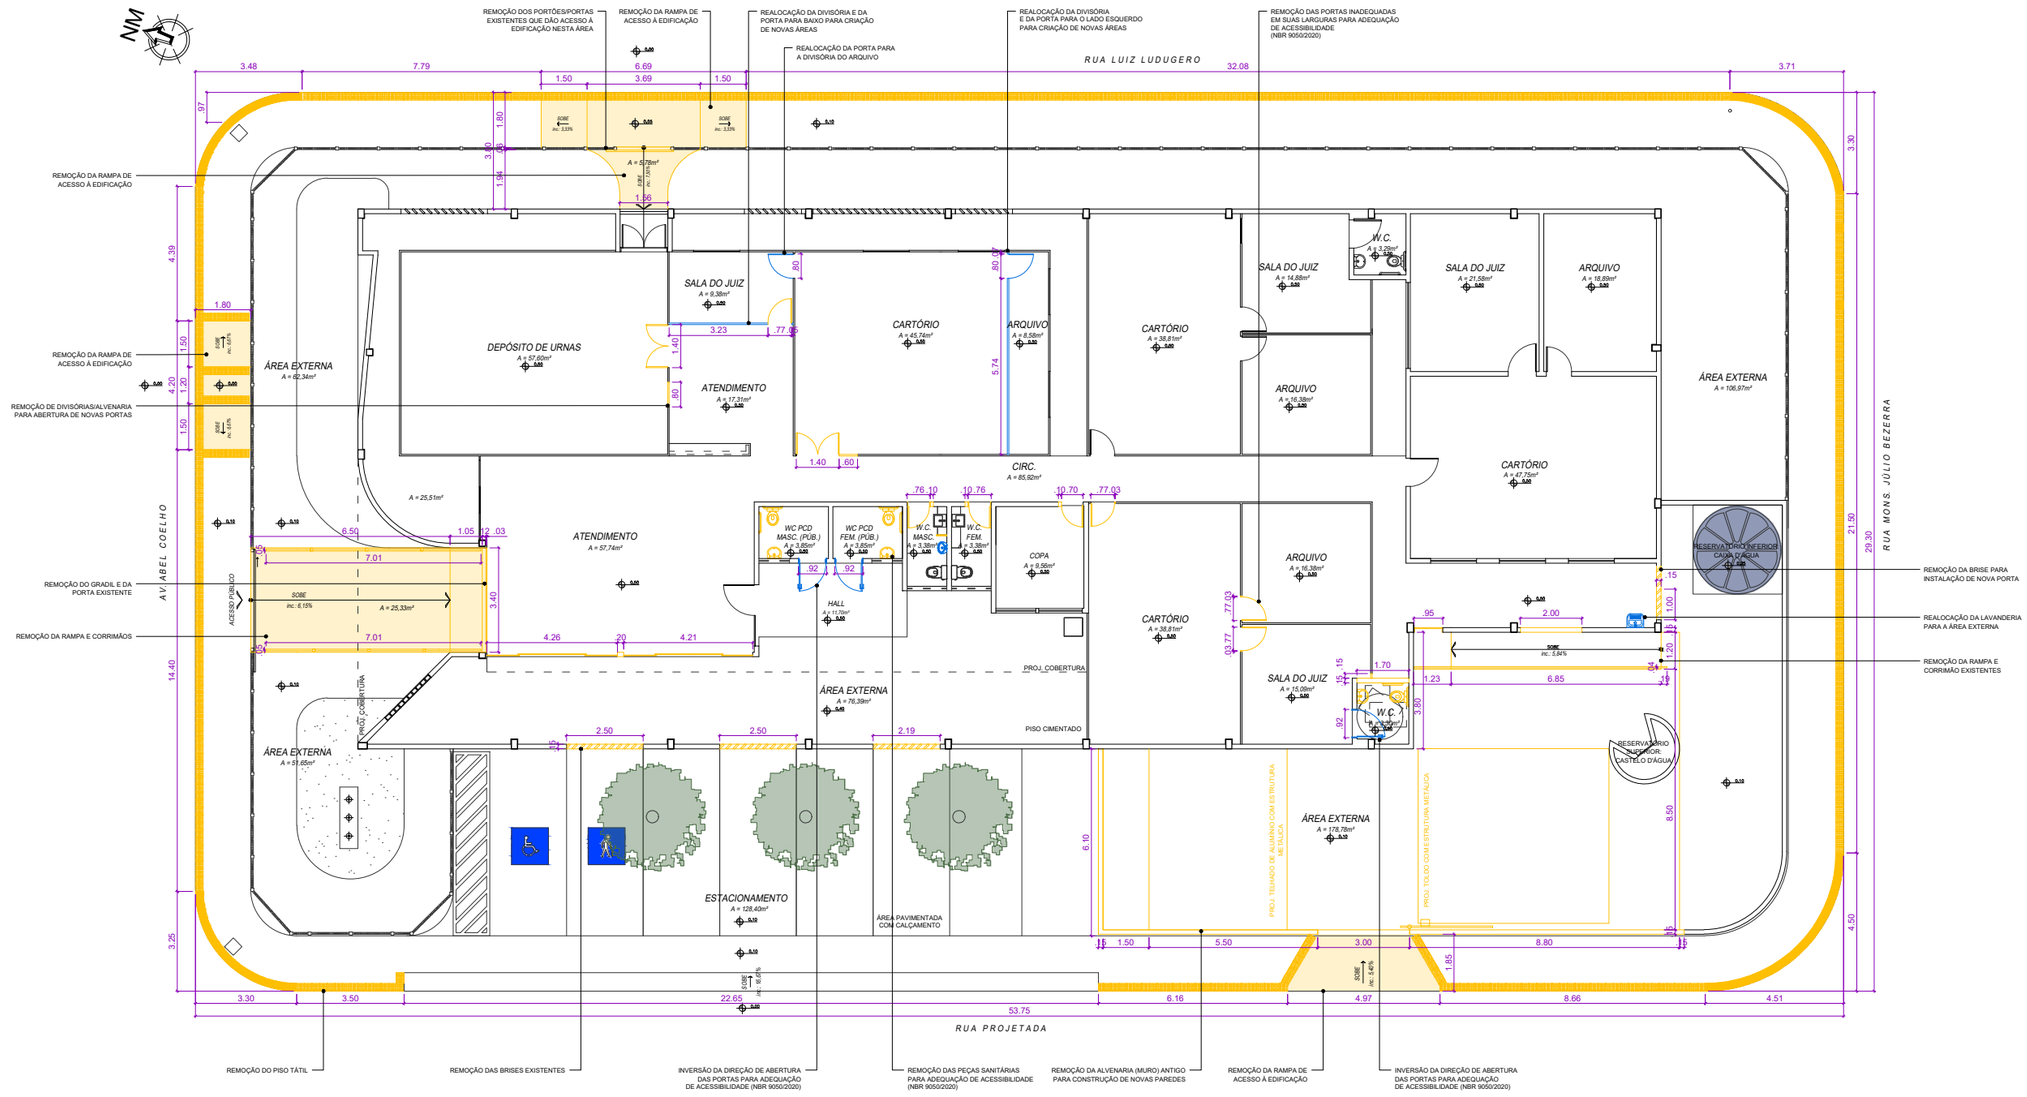

PLANTA DE REFORMA - DEMOLIÇÃO

ESCALA_____1/200

LEGENDA	
DEMOLIR	
DEMOLIÇÃO DO PISO	
DESLOCAR	

ASSINATURAS:

TRIBUNAL REGIONAL ELEITORAL DO RIO GRANDE DO NORTE

AUTOR DO PROJETO: JOSE HAROLDO MACHADO JÚNIOR
CREA: 1640-D-PI

RESPONSÁVEL TECNICO: JOSE HAROLDO MACHADO JÚNIOR
CREA: 1640-D-PI

OBSERVAÇÕES:

PRANCHA: 03/13

DESENHISTA: _

DATA: JANEIRO/2026

ARQUITETURA

Seção de Engenharia e Obras
Tel.: (84) 4006-5651
E-mail: seo@tre-rn.gov.br

Av. Rui Barbosa, nº 215
Tirol - Natal/RN

OBRA: AMPLIAÇÃO E ADEQUAÇÃO DE ACESSIBILIDADE
ENDEREÇO: Av. Abel Coelho, 1181 - Abolição II, Mossoró - RN, 59611-300
LOCAL: TRE - 49ª Zona Eleitoral

CONTEÚDO: PLANTA DE REFORMA - DEMOLIÇÃO

APROVAÇÃO:


JOSE HAROLDO MACHADO JÚNIOR
CREA: 1640-D-PI
Autor do Projeto

PROJETO

REPÚBLICA FEDERATIVA DO BRASIL

TRIBUNAL REGIONAL ELEITORAL DO RIO GRANDE DO NORTE

CESSÃO DE DIREITOS: Em conformidade com o Artigo 111 da Lei 8.666/1993, cedo os direitos patrimoniais relativos a este projeto ao Tribunal Regional Eleitoral do Rio Grande do Norte.

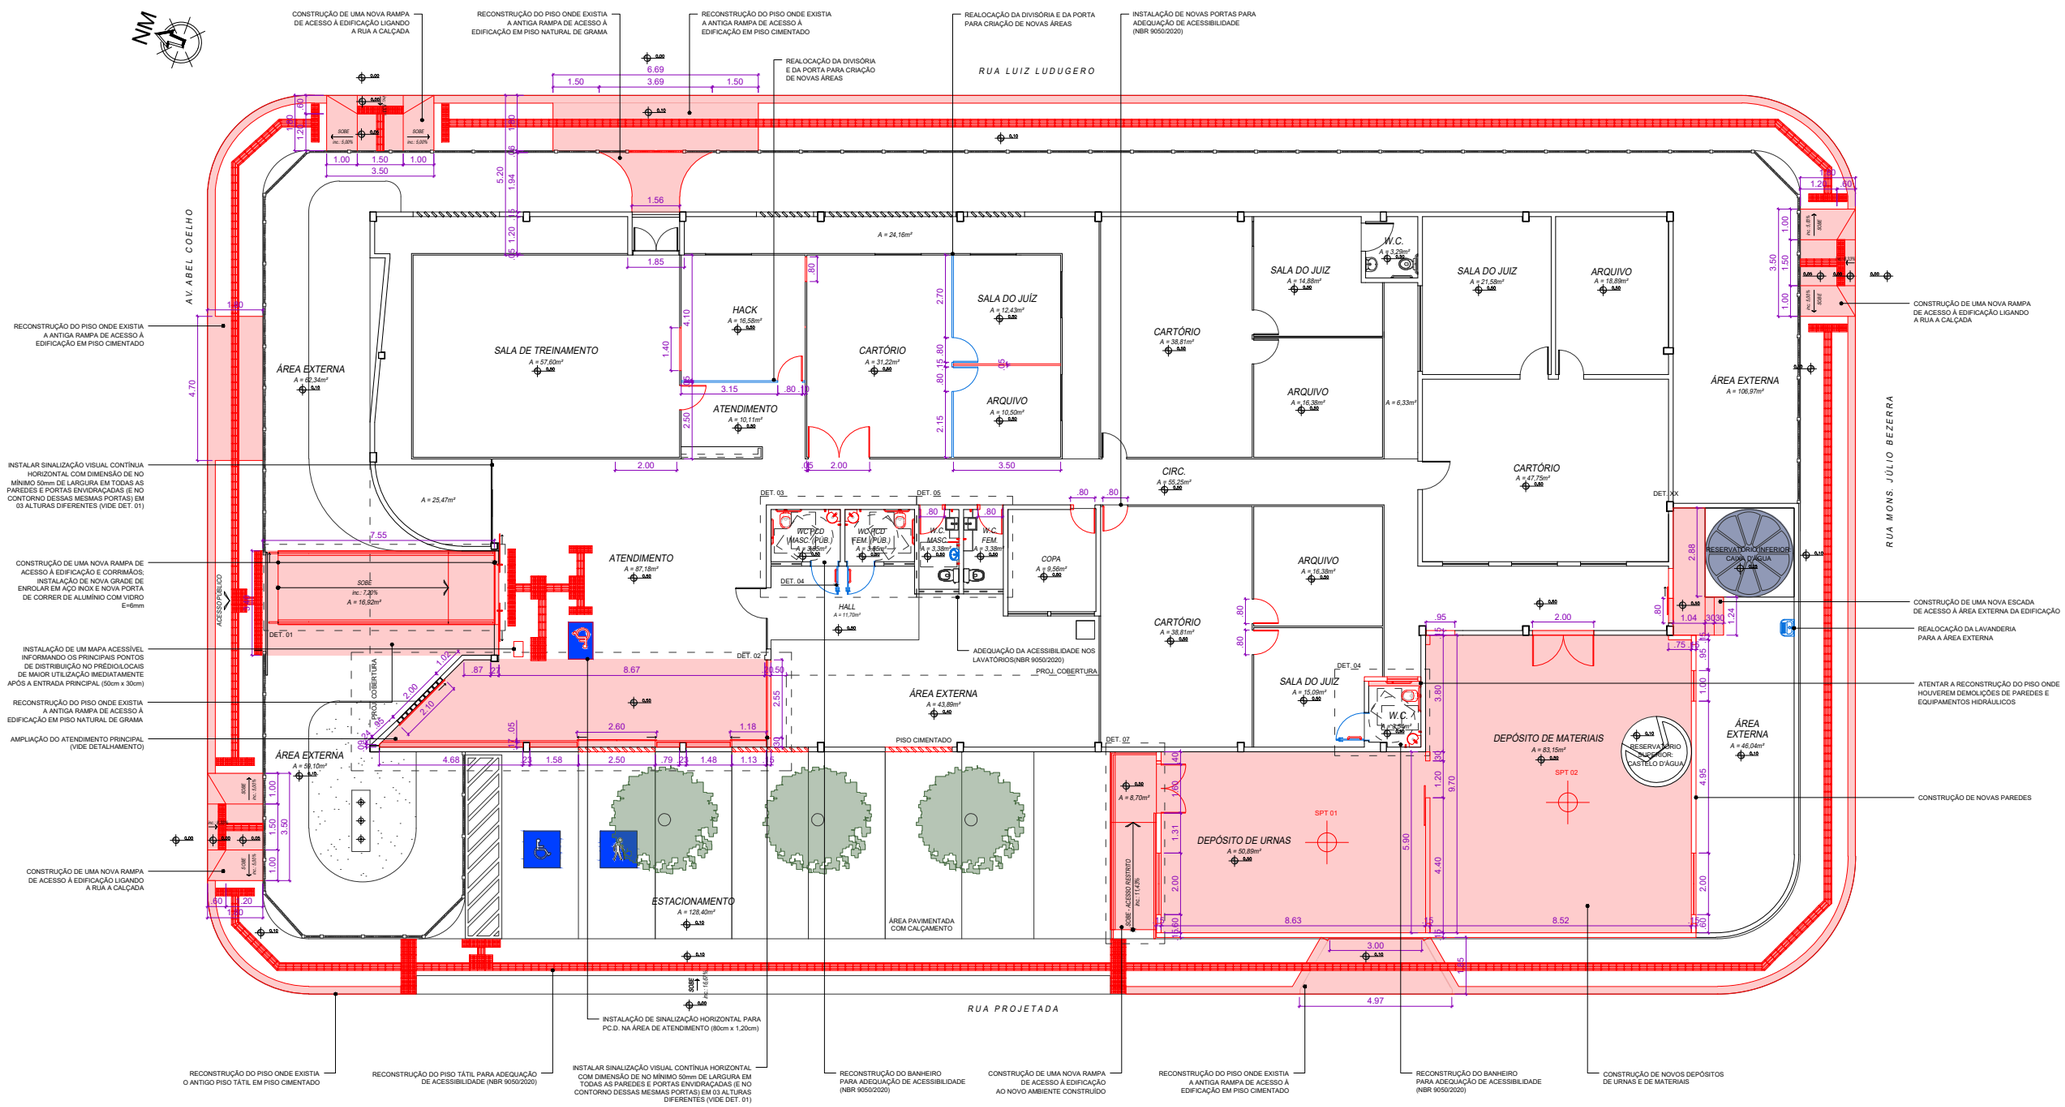

PLANTA DE REFORMA - CONSTRUÇÃO

ESCALA_____1/200

LEGENDA	
CONSTRUIR	
CONSTRUÇÃO OU RESTAURAÇÃO DO PISO	
DESLOCAR	

PROJETO

REPÚBLICA FEDERATIVA DO BRASIL

TRIBUNAL REGIONAL ELEITORAL DO RIO GRANDE DO NORTE

Av. Rui Barbosa, nº 215
Tirol – Natal/RN

Seção de Engenharia e Obras
Tel.: (84) 4006-5651
E-mail: seo@tre-rn.gov.br

Mossoró – RN, 59611-300

CESSÃO DE DIREITOS: Em conformidade com o Artigo 111 da Lei 8.666/1993, cede os direitos patrimoniais relativos a este projeto ao Tribunal Regional Eleitoral do Rio Grande do Norte.

JOSÉ HAROLDO MACHADO JÚNIOR
CREA: 1640-D-PI
Autor do Projeto

APROVAÇÃO:

OBRA: AMPLIAÇÃO E ADEQUAÇÃO DE ACESSIBILIDADE
ENDEREÇO: Av. Abel Coelho, 1181 – Abolição II, Mossoró
LOCAL: TRE – 49ª Zona Eleitoral

CONTEÚDO:
PLANTA DE REFORMA – CONSTRUÇÃO

ARQUITETURA

DESENHISTA: _

DATA: JANEIRO/2026

ASSINATURAS:


TRIBUNAL REGIONAL ELEITORAL DO RIO GRANDE DO NORTE

AUTOR DO PROJETO: JOSÉ HAROLDO MACHADO JÚNIOR
CREA: 1640-D-PI

RESPONSÁVEL TECNICO: JOSÉ HAROLDO MACHADO JÚNIOR
CREA: 1640-D-PI

OBSERVAÇÕES:

PRANCHA: 04/13

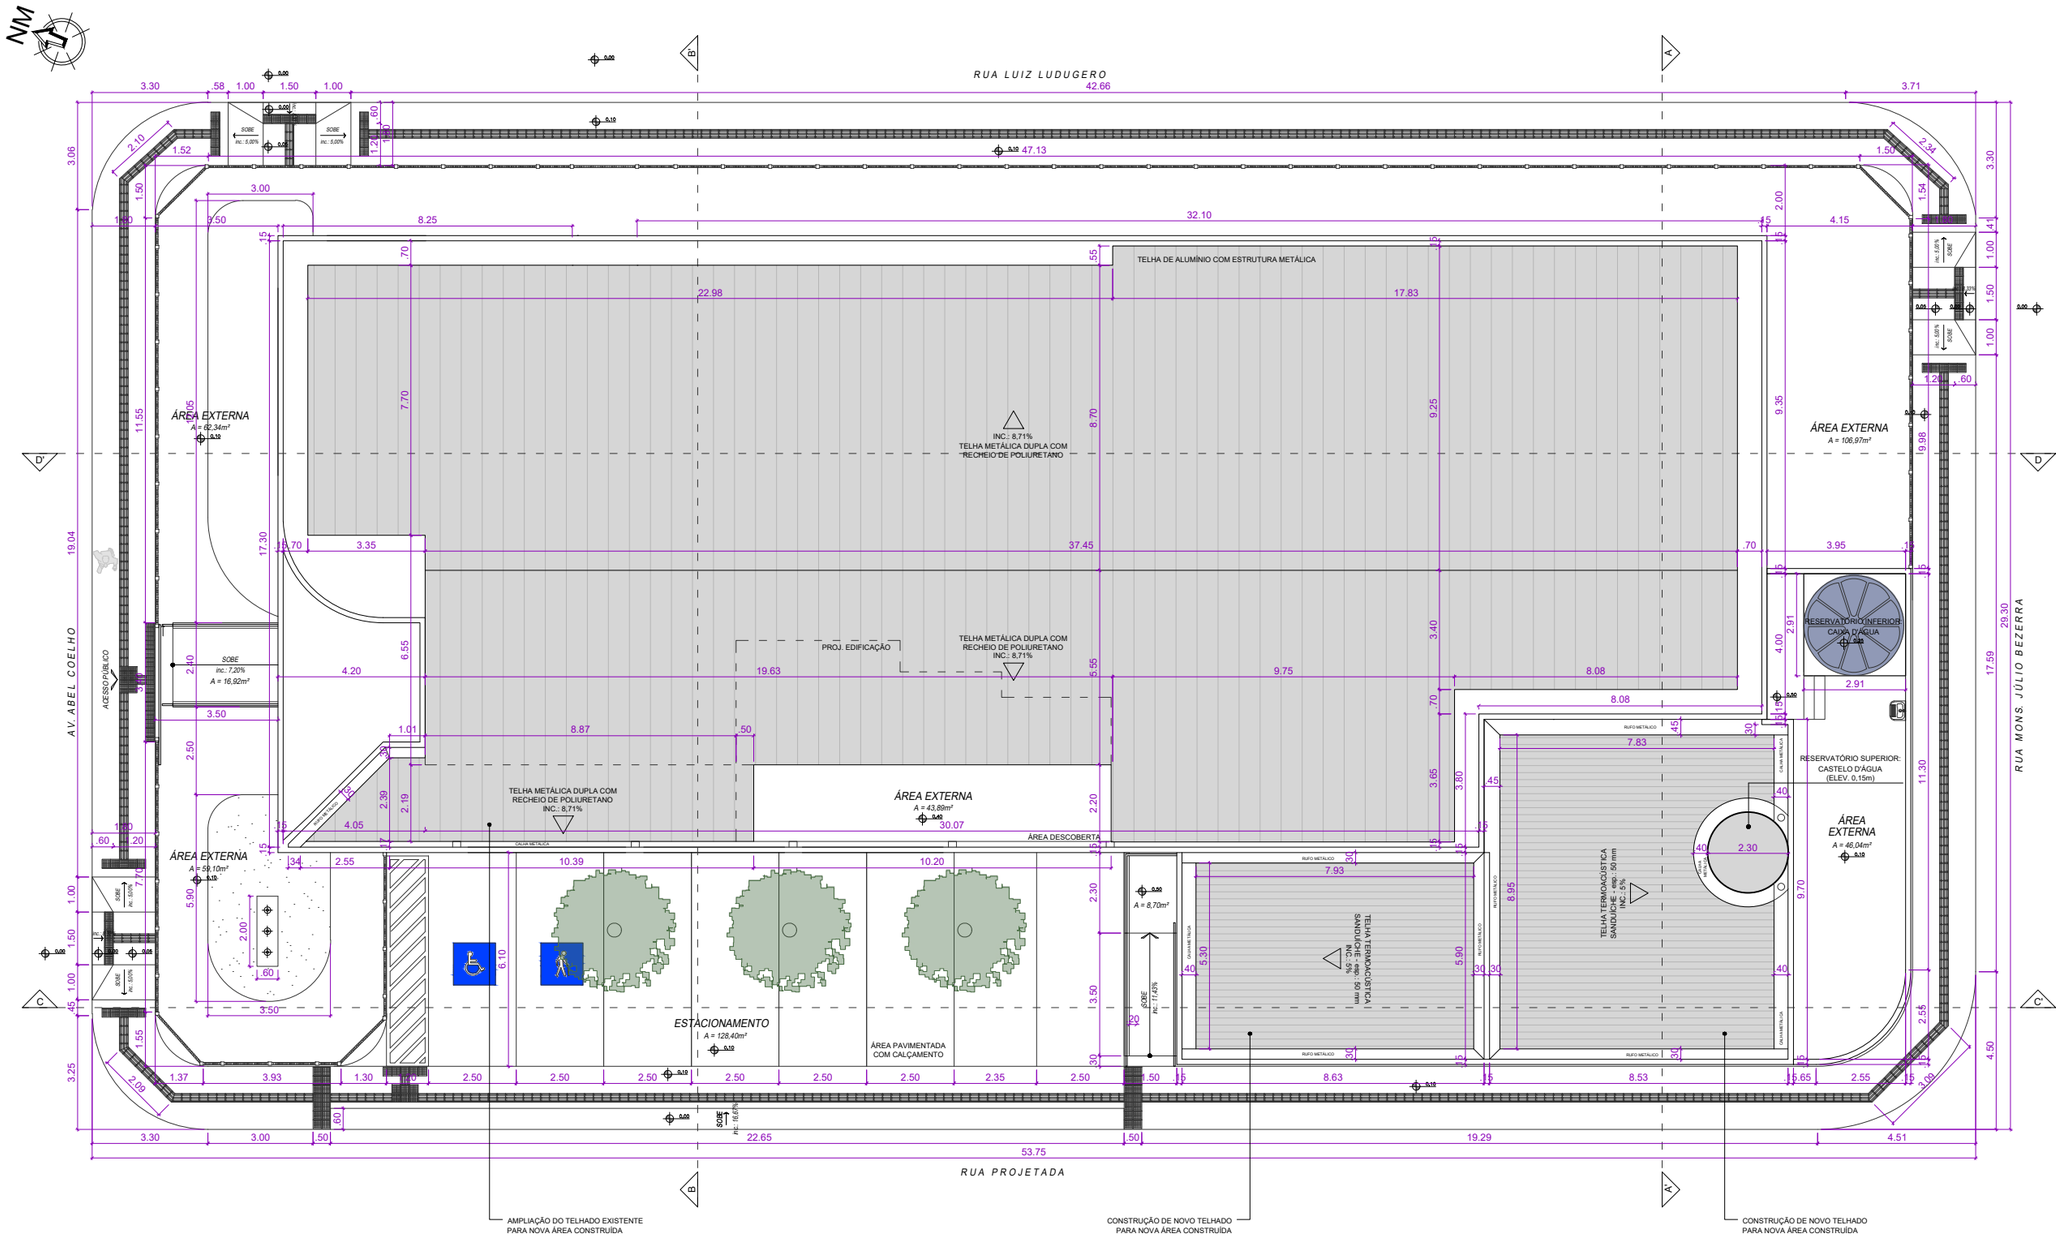

IMPLANTAÇÃO E COBERTURA FINAL

ESCALA_____1/175

ASSINATURAS:
TRIBUNAL REGIONAL ELEITORAL DO RIO GRANDE DO NORTE
AUTOR DO PROJETO: JOSÉ HAROLDO MACHADO JÚNIOR
CREA: 1640-D-PI
RESPONSÁVEL TÉCNICO: JOSÉ HAROLDO MACHADO JÚNIOR
CREA: 1640-D-PI

OBSERVAÇÕES:

PRANCHA: 05/13

DESENHISTA: _

DATA: JANEIRO/2026

ARQUITETURA

Seção de Engenharia e Obras
Tel.: (84) 4006-5651
E-mail: seo@tre-rn.gov.br

Av. Rui Barbosa, nº 215
Tirol – Natal/RN

OBRA: AMPLIAÇÃO E ADEQUAÇÃO DE ACESSIBILIDADE
ENDEREÇO: Av. Abel Coelho, 1181 – Abolição II, Mossoró – RN, 59611-300
LOCAL: TRE – 49ª Zona Eleitoral

CONTEÚDO: IMPLANTAÇÃO E COBERTURA FINAL

APROVAÇÃO:

JOSÉ HAROLDO MACHADO JÚNIOR
CREA: 1640-D-PI
Autor do Projeto


PROJETO

REPÚBLICA FEDERATIVA DO BRASIL

TRIBUNAL REGIONAL ELEITORAL DO RIO GRANDE DO NORTE

CESSÃO DE DIREITOS: Em conformidade com o Artigo 111 da Lei 8.666/1993, cedo os direitos patrimoniais relativos a este projeto ao Tribunal Regional Eleitoral do Rio Grande do Norte.

A3

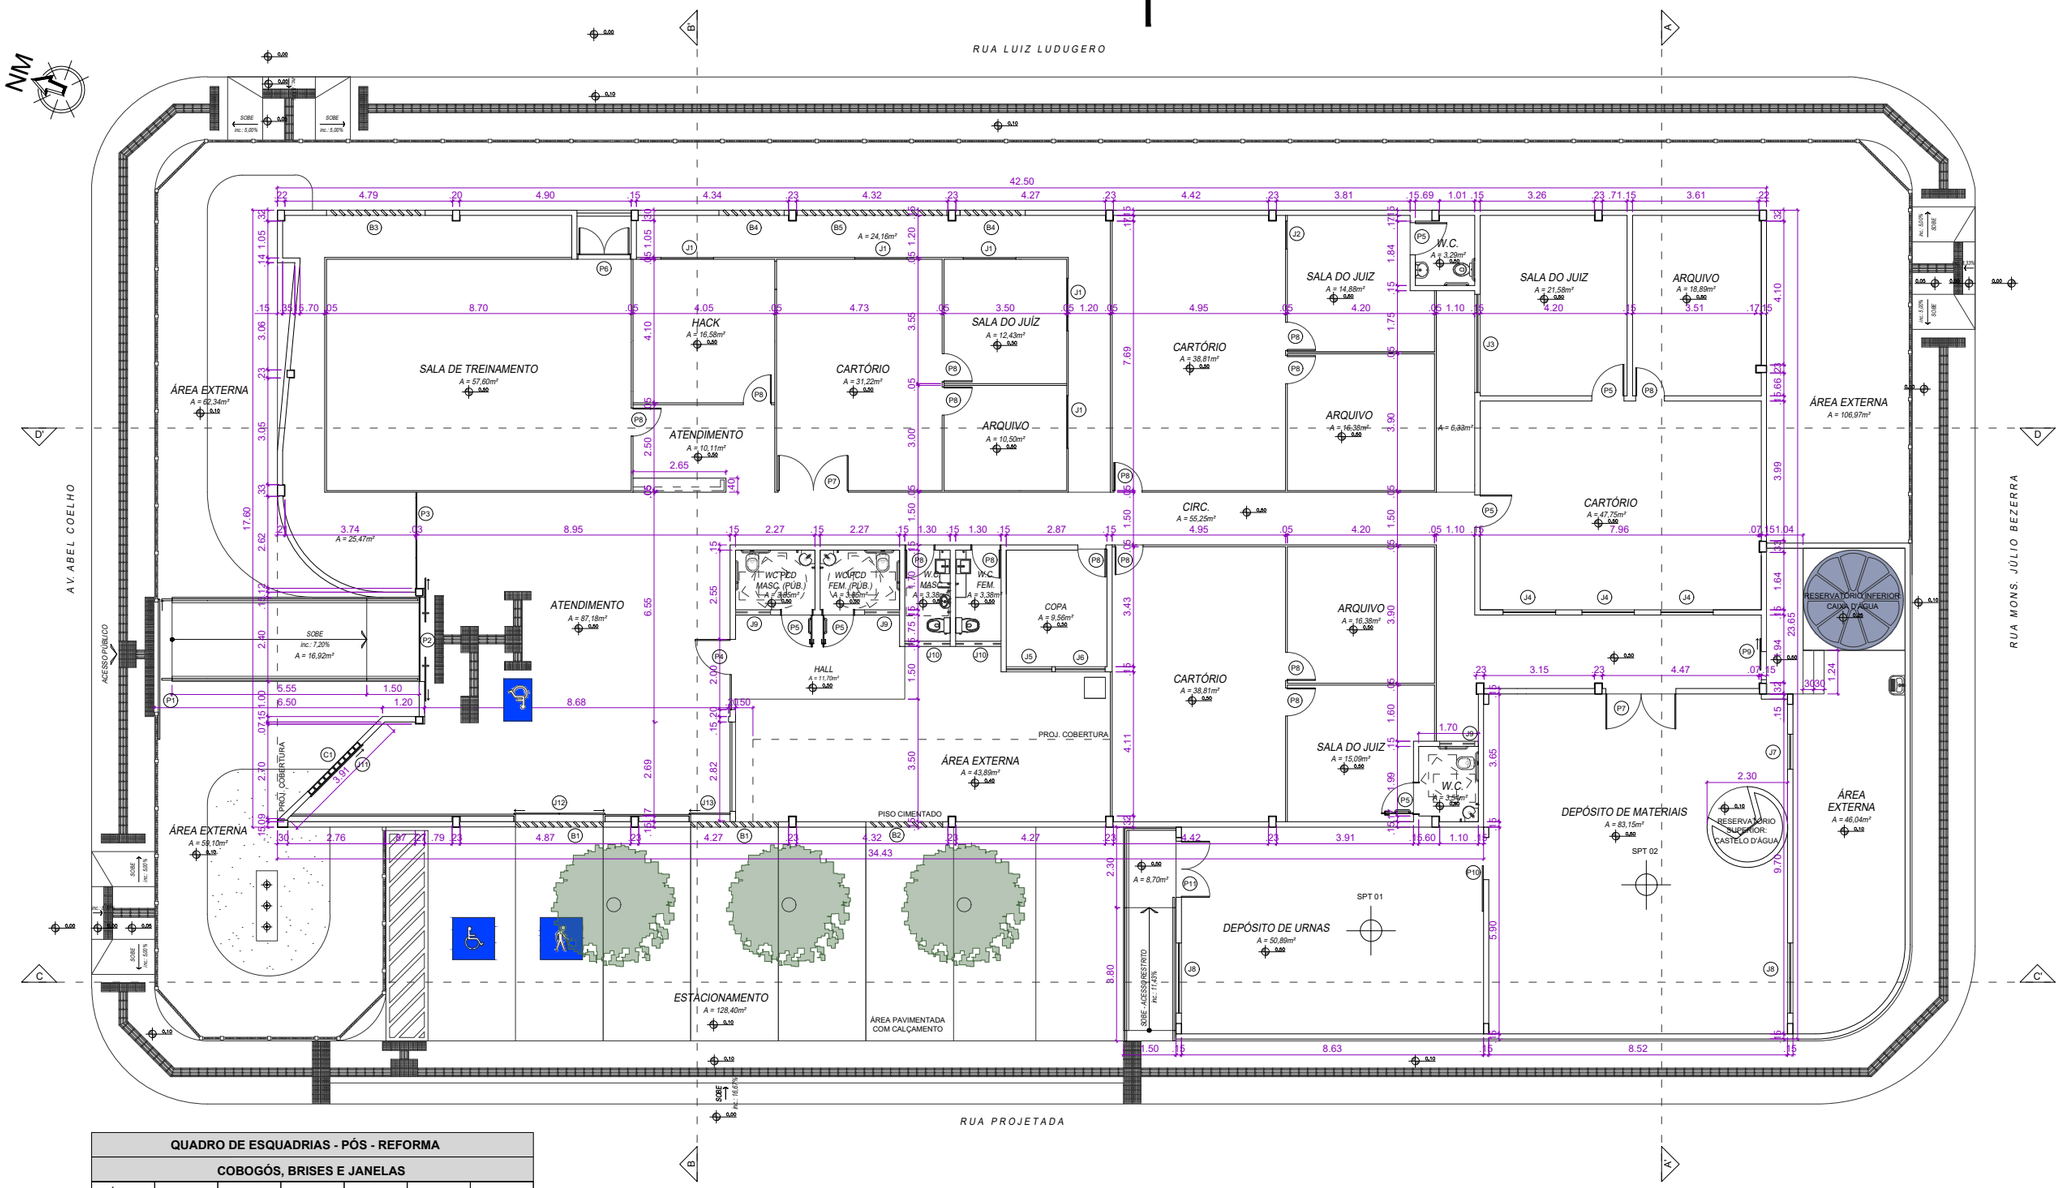

QUADRO DE ESQUADRIAS - PÓS - REFORMA						
COBOGÓS, BRISES E JANELAS						
CÓDIGO	LARGURA	ALTURA	PEITORIL	TIPO	MATERIAL	QTDE.
C1	2,00	2,50	0,10	FIXO	CONCRETO	01
B1	2,50	2,50	0,10	FIXO	CONCRETO	02
B2	2,18	2,50	0,10	FIXO	CONCRETO	01
B3	2,82	2,50	0,10	FIXO	CONCRETO	01
B4	1,85	2,50	0,10	FIXO	CONCRETO	02
B5	4,26	2,50	0,10	FIXO	CONCRETO	01
J1	1,50	1,00	1,10	CORRER, 2 F	DIV+VIDRO	05
J2	0,80	1,00	1,10	CORRER, 1 F	DIV+VIDRO	01
J3	2,80	1,00	1,10	CORRER, 2 F	VIDRO	01
J4	1,50	1,00	1,10	CORRER, 2 F	VIDRO	03
J5	1,30	1,00	1,10	CORRER, 2 F	VIDRO	01
J6	1,42	1,00	1,10	CORRER, 2 F	VIDRO	01
J7	1,00	1,00	1,10	CORRER, 2 F	VIDRO	01
J8	2,00	1,00	1,10	CORRER, 2 F	VIDRO	02
J9	1,00	0,50	1,80	CORRER, 2 F	VIDRO	03
J10	1,30	0,50	1,80	CORRER, 2 F	VIDRO	02
J11	2,00	2,50	0,10	CORRER, 1F + FIXA	VIDRO	01
J12	2,50	2,50	0,10	CORRER, 2F + FIXA	VIDRO	01
J13	1,12	2,50	0,10	CORRER, 1F + FIXA	VIDRO	01

QUADRO DE ESQUADRIAS - PÓS - REFORMA						
GRADIS, PORTÕES E PORTAS						
CÓDIGO	LARGURA	ALTURA	PEITORIL	TIPO	MATERIAL	QTDE.
P1	3,14	3,00	-	CORRER, 1 F	GRADIL	01
P2	2,40	2,10	-	CORRER, 2 F	VIDRO	01
P3	0,86	2,10	-	GIRO, 1 F	VIDRO	01
P4	1,00	2,10	-	GIRO, 1 F	VIDRO	01
P5	0,92	2,10	-	GIRO, 1 F	MADEIRA	06
P6	1,50	2,10	-	GIRO, 2 F	METAL	01
P7	2,00	2,10	-	GIRO, 2 F	VIDRO	02
P8	0,80	2,10	-	GIRO, 1 F	MADEIRA	14
P9	0,80	2,10	-	CORRER, 1 F	VIDRO	01
P10	1,20	2,10	-	CORRER, 1 F	METAL	02
P11	1,60	2,10	-	GIRO, 2 F	METAL	01

PLANTA BAIXA FINAL

ESCALA_____1/175

PRANCHA: 06/13

OBSERVAÇÕES:

ASSINATURAS:

TRIBUNAL REGIONAL ELEITORAL DO RIO GRANDE DO NORTE

AUTOR DO PROJETO: JOSÉ HAROLDO MACHADO JÚNIOR
CREA: 1640-D-PI

RESPONSÁVEL TECNICO: JOSÉ HAROLDO MACHADO JÚNIOR
CREA: 1640-D-PI

DESENHISTA: _

DATA: JANEIRO/2026

ARQUITETURA

Seção de Engenharia e Obras
Tel.: (84) 4006-5651
E-mail: seo@tre-rn.gov.br

Av. Rui Barbosa, nº 215
Tirol – Natal/RN

OBRA: AMPLIAÇÃO E ADEQUAÇÃO DE ACESSIBILIDADE
ENDEREÇO: Av. Abel Coelho, 1181 – Abolição II, Mossoró – RN, 59611-300
LOCAL: TRE – 49ª Zona Eleitoral

CONTEÚDO: PLANTA BAIXA FINAL

PROJETO

REPÚBLICA FEDERATIVA DO BRASIL


TRIBUNAL REGIONAL ELEITORAL DO RIO GRANDE DO NORTE

CESSÃO DE DIREITOS: Em conformidade com o Artigo 111 da Lei 8.666/1993, cedo os direitos patrimoniais relativos a este projeto ao Tribunal Regional Eleitoral do Rio Grande do Norte.

JOSÉ HAROLDO MACHADO JÚNIOR
CREA: 1640-D-PI
Autor do Projeto

APROVAÇÃO:

A3

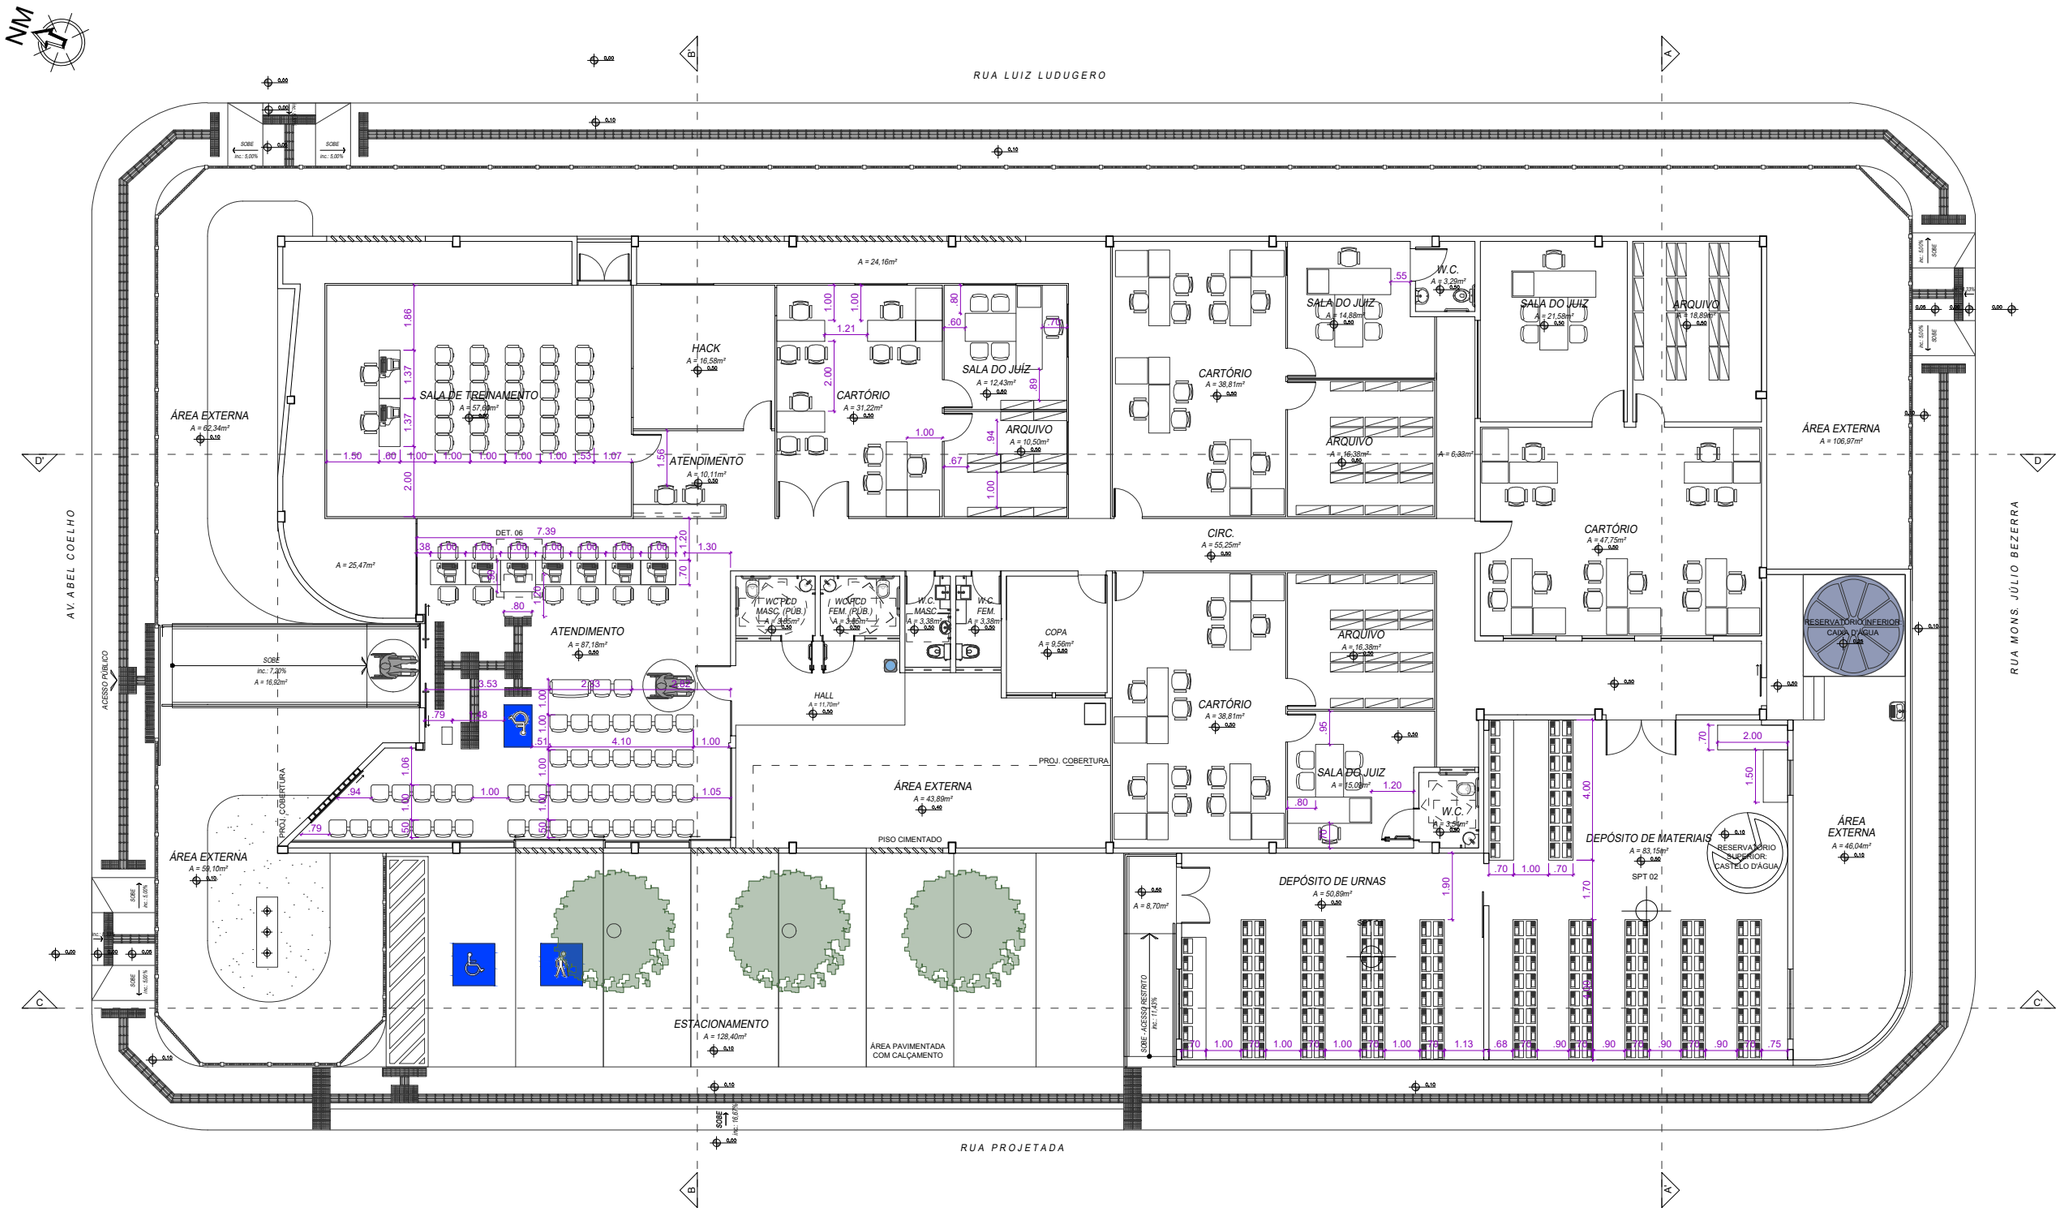

PLANTA BAIXA FINAL COM LAYOUT

ESCALA_____1/175

PROJETO

REPÚBLICA FEDERATIVA DO BRASIL

TRIBUNAL REGIONAL ELEITORAL DO RIO GRANDE DO NORTE

Av. Rui Barbosa, nº 215
Tirol – Natal/RN

Seção de Engenharia e Obras
Tel.: (84) 4006-5651
E-mail: seo@tre-rn.gov.br

OBRA: AMPLIAÇÃO E ADEQUAÇÃO DE ACESSIBILIDADE
ENDEREÇO: Av. Abel Coelho, 1181 – Abolição II, Mossoró – RN, 59611-300
LOCAL: TRE – 49ª Zona Eleitoral

CONTEÚDO: PLANTA BAIXA FINAL COM LAYOUT

APROVAÇÃO:

JOSÉ HAROLDO MACHADO JÚNIOR
CREA: 1640-D-PI
Autor do Projeto

CESSÃO DE DIREITOS: Em conformidade com o Artigo 111 da Lei 8.666/1993, cedo os direitos patrimoniais relativos a este projeto ao Tribunal Regional Eleitoral do Rio Grande do Norte.

ASSINATURAS:

TRIBUNAL REGIONAL ELEITORAL DO RIO GRANDE DO NORTE

AUTOR DO PROJETO: JOSÉ HAROLDO MACHADO JÚNIOR
CREA: 1640-D-PI

RESPONSÁVEL TÉCNICO: JOSÉ HAROLDO MACHADO JÚNIOR
CREA: 1640-D-PI

OBSERVAÇÕES:


DESENHISTA: _

DATA: JANEIRO/2026

PRANCHA: 07/13


ARQUITETURA

A3

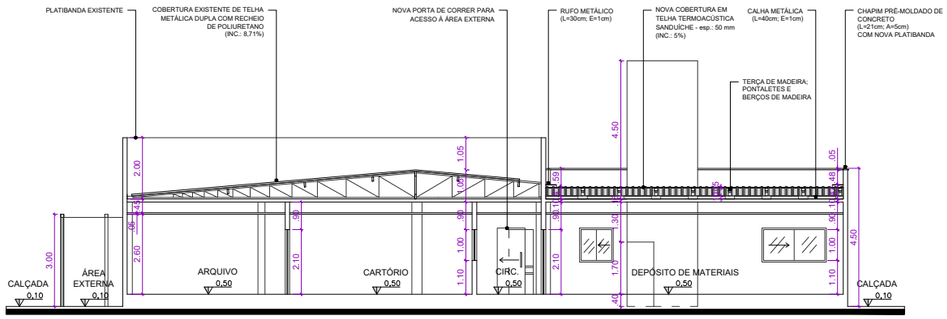


CORTE AA'

ESCALA_____1/200

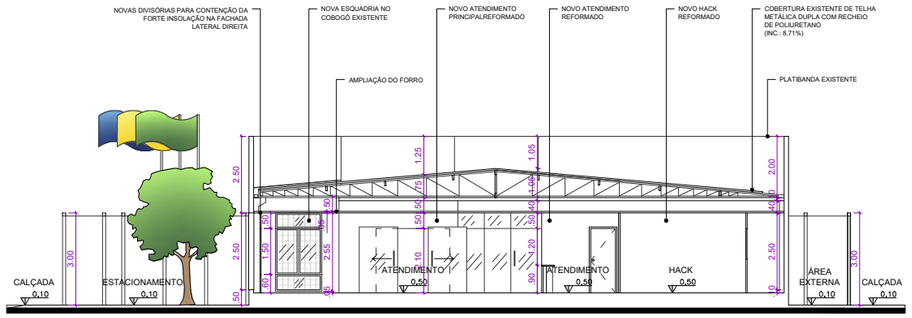


CORTE BB'

ESCALA_____1/200

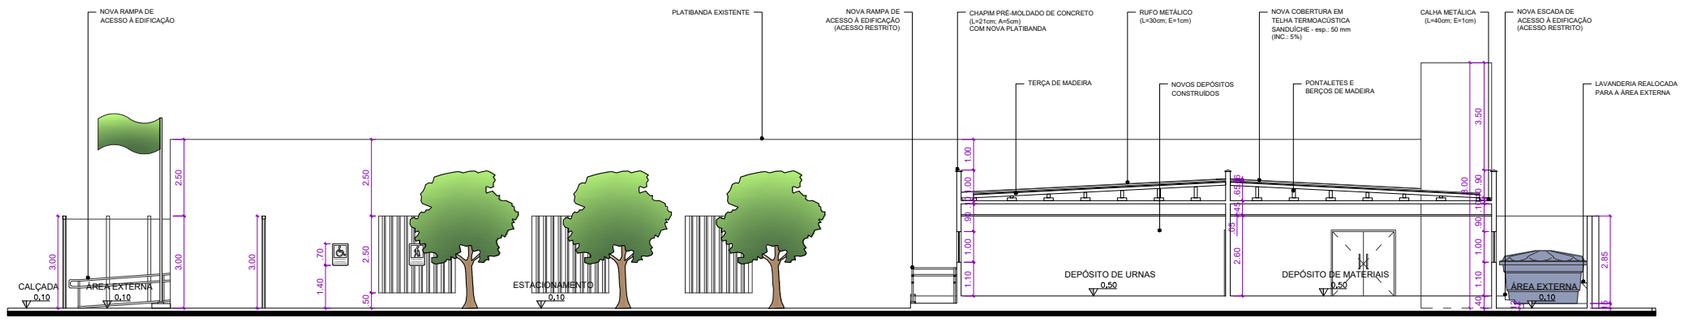

CORTE CC'

ESCALA_____1/200

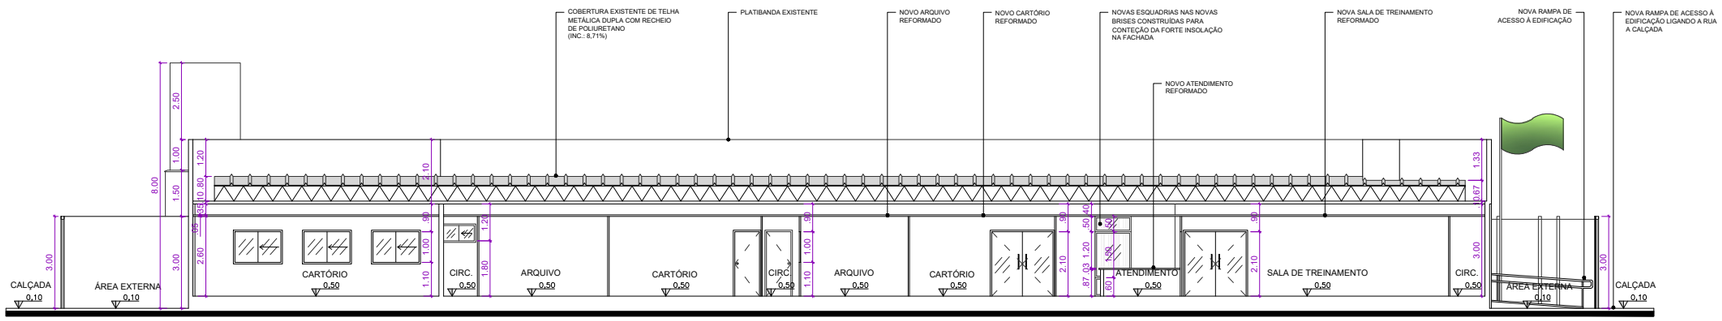

CORTE DD'

ESCALA_____1/200

PRANCHA: 08/13

OBSERVAÇÕES:

ASSINATURAS:
TRIBUNAL REGIONAL ELEITORAL DO RIO GRANDE DO NORTE
AUTOR DO PROJETO: JOSE HAROLDO MACHADO JÚNIOR CREA: 1640-D-PI
RESPONSÁVEL TECNICO: JOSE HAROLDO MACHADO JÚNIOR CREA: 1640-D-PI

DESENHISTA: _

DATA: JANEIRO/2026

ARQUITETURA

Seção de Engenharia e Obras
Tel.: (84) 4006-5651
E-mail: seo@tre-rn.gov.br

OBRA: AMPLIAÇÃO E ADEQUAÇÃO DE ACESSIBILIDADE
ENDEREÇO: Av. Abel Coelho, 1181 – Abolição II, Mossoró – RN, 59611-300
LOCAL: TRE – 49ª Zona Eleitoral

CONTEÚDO: CORTES: AA', BB', CC' E DD'

Av. Rui Barbosa, nº 215
Tirol – Natal/RN

PROJETO


REPÚBLICA FEDERATIVA DO BRASIL
TRIBUNAL REGIONAL ELEITORAL DO RIO GRANDE DO NORTE

CESSÃO DE DIREITOS: Em conformidade com o artigo 111 da Lei 8.666/1993, cedo os direitos patrimoniais relativos o este projeto ao Tribunal Regional Eleitoral do Rio Grande do Norte.

JOSE HAROLDO MACHADO JÚNIOR
CREA: 1640-D-PI
Autor do Projeto


APROVAÇÃO:

A3

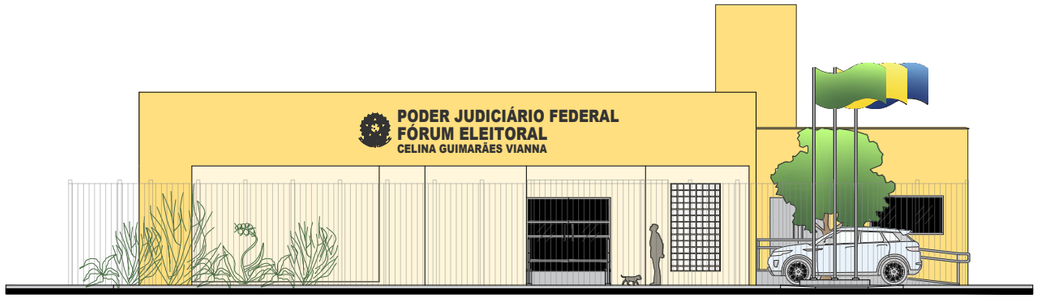


FACHADA FRONTAL

ESCALA_____1/175

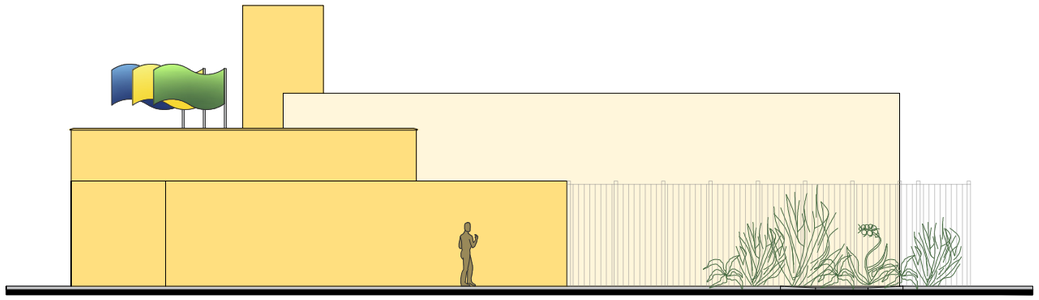


FACHADA POSTERIOR

ESCALA_____1/175

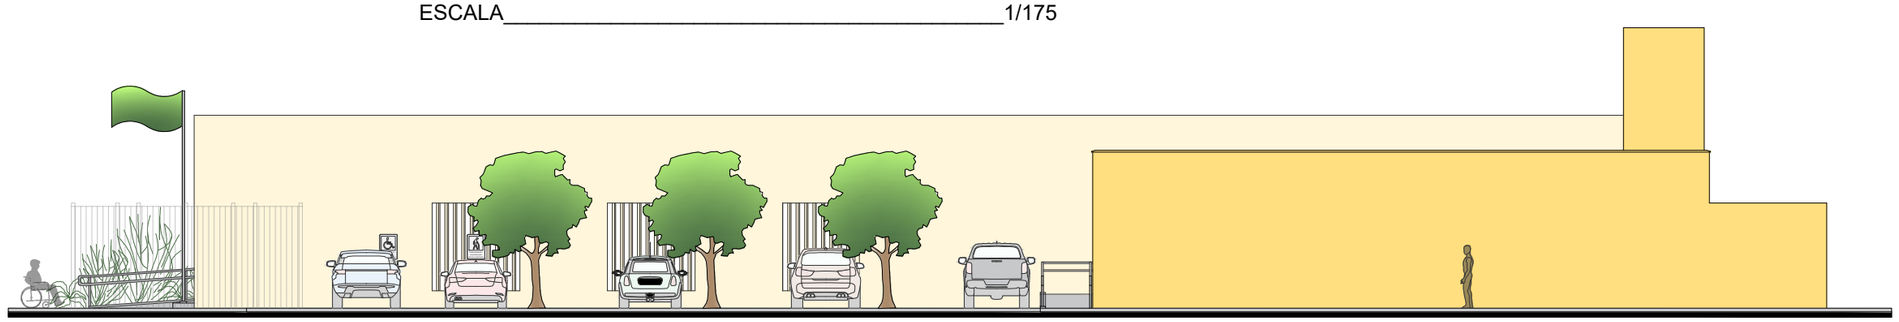

FACHADA LATERAL DIREITA

ESCALA_____1/175

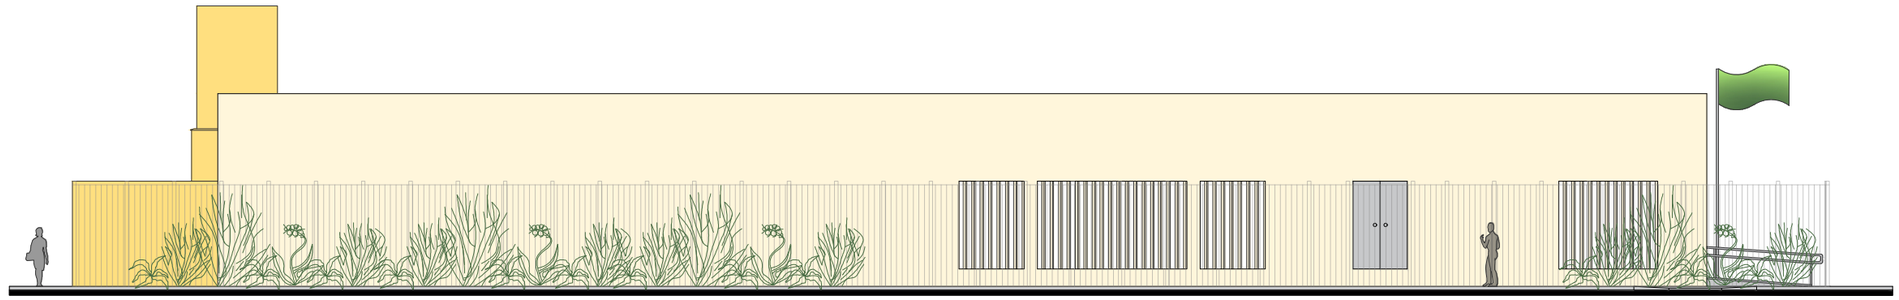

FACHADA LATERAL DIREITA

ESCALA_____1/175

ASSINATURAS:

TRIBUNAL REGIONAL ELEITORAL DO RIO GRANDE DO NORTE

AUTOR DO PROJETO: JOSE HAROLDO MACHADO JÚNIOR
CREA: 1640-D-PI

RESPONSÁVEL TECNICO: JOSE HAROLDO MACHADO JÚNIOR
CREA: 1640-D-PI

OBSERVAÇÕES:

PRANCHA: 09/13

DESENHISTA: -

DATA: JANEIRO/2026

ARQUITETURA

Seção de Engenharia e Obras
Tel.: (84) 4006-5651
E-mail: seo@tre-rn.gov.br

Av. Rui Barbosa, nº 215
Tirol – Natal/RN

OBRA: AMPLIAÇÃO E ADEQUAÇÃO DE ACESSIBILIDADE
ENDEREÇO: Av. Abel Coelho, 1181 – Abolição II, Mossoró – RN, 59611-300
LOCAL: TRE – 49ª Zona Eleitoral

CONTEÚDO: FACHADAS: FRONTAL, POSTERIOR, LATERAL DIREITA E ESQUERDA

PROJETO


REPÚBLICA FEDERATIVA DO BRASIL

TRIBUNAL REGIONAL ELEITORAL DO RIO GRANDE DO NORTE


CESSÃO DE DIREITOS: Em conformidade com o Artigo 111 da Lei 8.666/1993, cedo os direitos patrimoniais relativos a este projeto ao Tribunal Regional Eleitoral do Rio Grande do Norte.

JOSE HAROLDO MACHADO JÚNIOR
CREA: 1640-D-PI
Autor do Projeto


APROVAÇÃO:

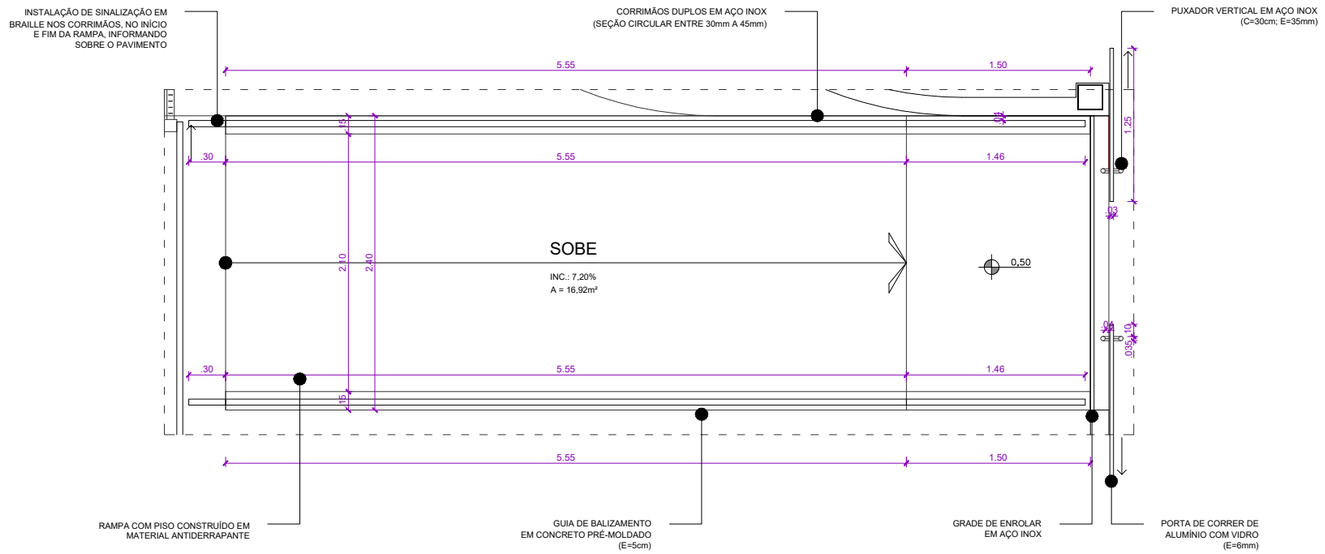

VISTA DE TOPO

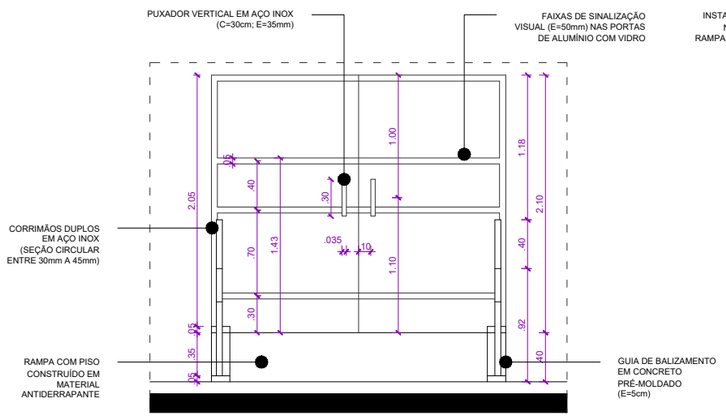

VISTA FRONTAL

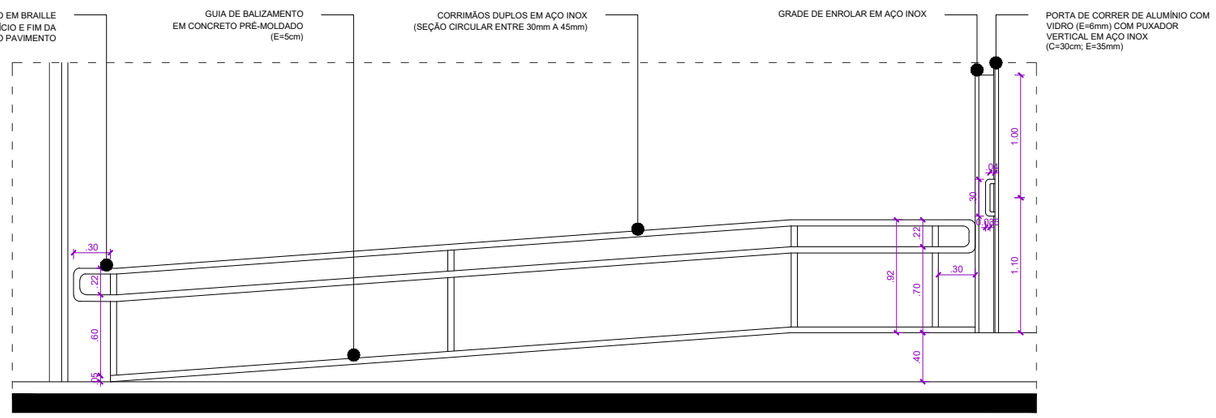

VISTA LATERAL

DET. 01 - RAMPA DE ACESSO À EDIFICAÇÃO

ESCALA_____1/50

PRANCHA: 10/13

OBSERVAÇÕES:

ASSINATURAS:

TRIBUNAL REGIONAL ELEITORAL DO RIO GRANDE DO NORTE

AUTOR DO PROJETO: JOSE HAROLDO MACHADO JÚNIOR CREA: 1640-D-PI

RESPONSÁVEL TECNICO: JOSE HAROLDO MACHADO JÚNIOR CREA: 1640-D-PI

DESENHISTA: _

DATA: JANEIRO/2026

ARQUITETURA

Seção de Engenharia e Obras
Tel.: (84) 4006-5651
E-mail: seo@tre-rn.gov.br

Av. Rui Barbosa, nº 215
Tirol - Natal/RN

OBRA: AMPLIAÇÃO E ADEQUAÇÃO DE ACESSIBILIDADE
ENDEREÇO: Av. Abel Coelho, 1181 - Abolição II, Mossoró - RN, 59611-300
LOCAL: TRE - 49ª Zona Eleitoral

CONTEÚDO: DETALHE - 01

PROJETO


REPÚBLICA FEDERATIVA DO BRASIL

TRIBUNAL REGIONAL ELEITORAL DO RIO GRANDE DO NORTE

CESSÃO DE DIREITOS: Em conformidade com o Artigo 111 da Lei 8.666/1993, cedo os direitos patrimoniais relativos a este projeto ao Tribunal Regional Eleitoral do Rio Grande do Norte.

JOSE HAROLDO MACHADO JÚNIOR
CREA: 1640-D-PI
Autor do Projeto


APROVAÇÃO:

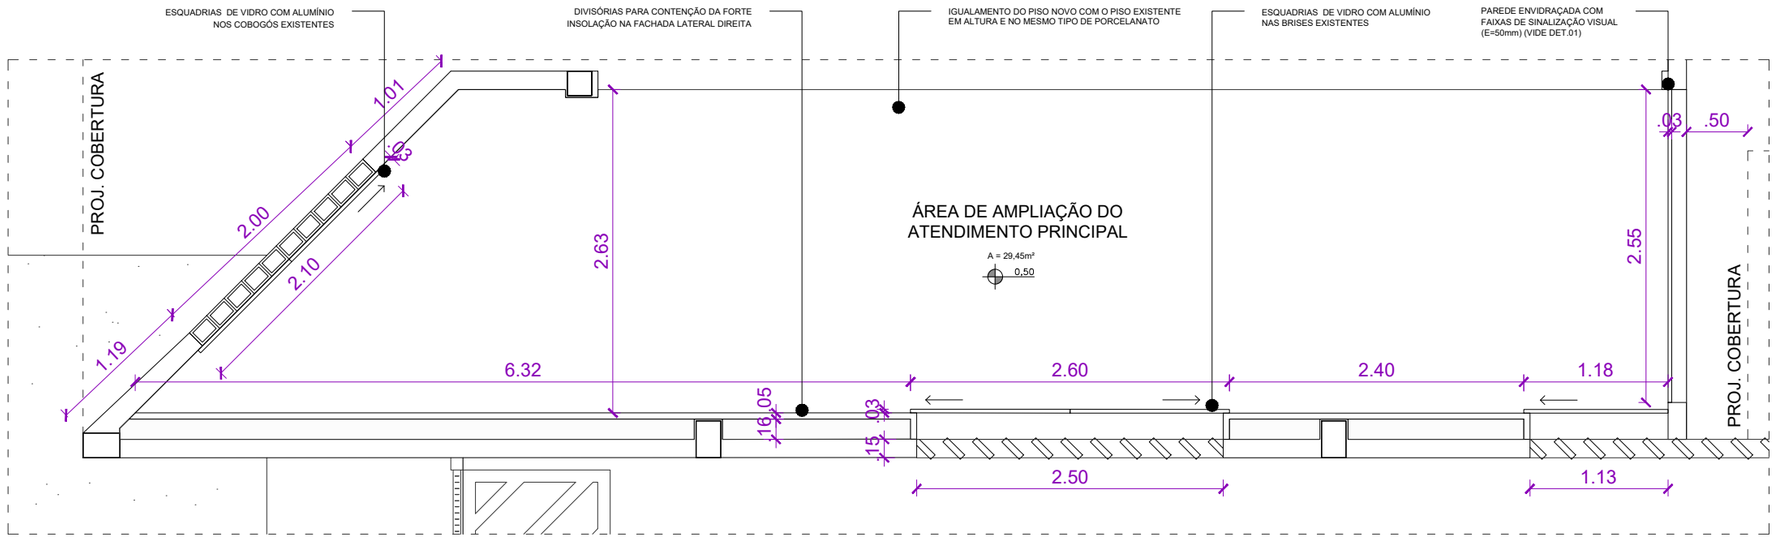


VISTA DE TOPO

DET. 02 - ÁREA DE AMPLIAÇÃO DO ATENDIMENTO PRINCIPAL


ESCALA_____1/50

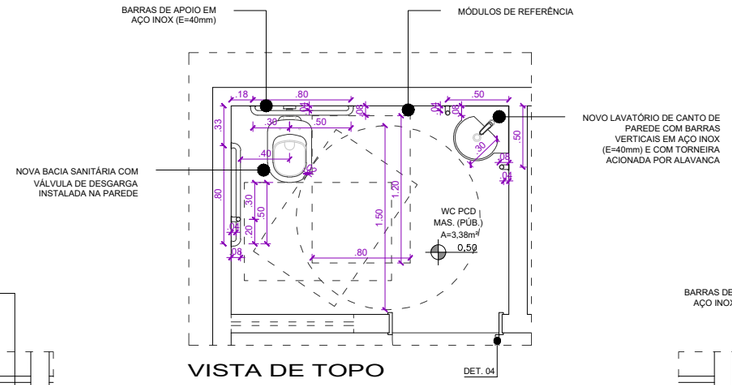

VISTA DE TOPO

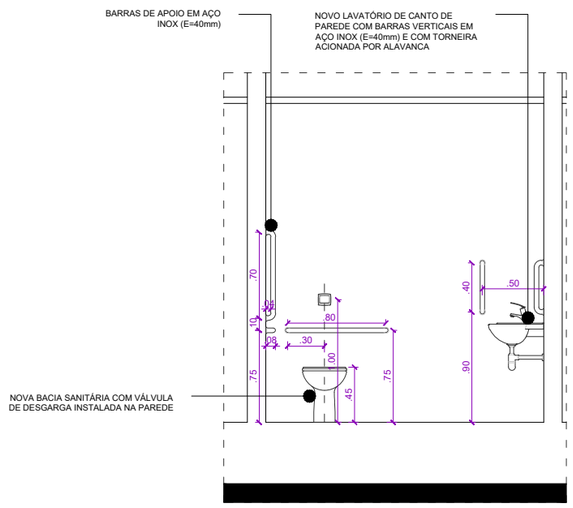

VISTA FRONTAL

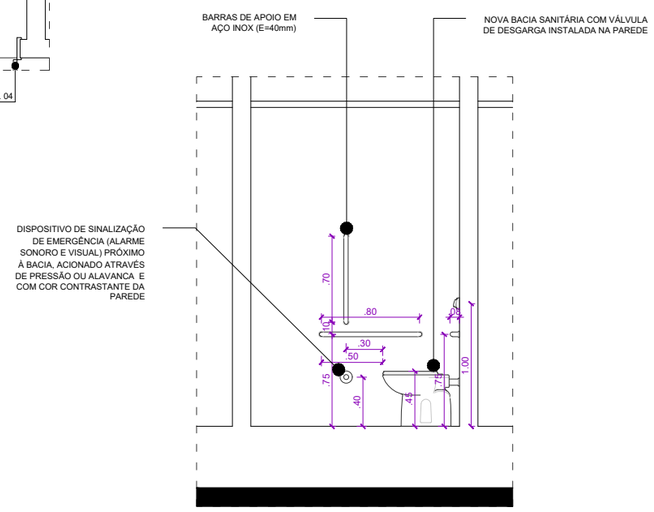

VISTA LATERAL

03 - ADEQUAÇÃO DE ACESSIBILIDADE NO W.C.'S ACESSÍVEIS

ESCALA_____1/50

PRANCHA: 11/13

OBSERVAÇÕES:

ASSINATURAS:

TRIBUNAL REGIONAL ELEITORAL DO RIO GRANDE DO NORTE

AUTOR DO PROJETO: JOSE HAROLDO MACHADO JÚNIOR CREA: 1640-D-PI

RESPONSÁVEL TECNICO: JOSE HAROLDO MACHADO JÚNIOR CREA: 1640-D-PI

DESENHISTA: _

DATA: JANEIRO/2026

ARQUITETURA

Seção de Engenharia e Obras
Tel.: (84) 4006-5651
E-mail: seo@tre-rn.gov.br

Av. Rui Barbosa, nº 215
Tirol - Natal/RN

OBRA: AMPLIAÇÃO E ADEQUAÇÃO DE ACESSIBILIDADE
ENDEREÇO: Av. Abel Coelho, 1181 - Abolição II, Mossoró - RN, 59611-300
LOCAL: TRE - 49ª Zona Eleitoral

CONTEÚDO: DETALHES - 02 E 03

PROJETO

REPÚBLICA FEDERATIVA DO BRASIL


TRIBUNAL REGIONAL ELEITORAL DO RIO GRANDE DO NORTE

CESSÃO DE DIREITOS: Em conformidade com o Artigo 111 da Lei 8.666/1993, cedo os direitos patrimoniais relativos a este projeto ao Tribunal Regional Eleitoral do Rio Grande do Norte.

JOSE HAROLDO MACHADO JÚNIOR
CREA: 1640-D-PI
Autor do Projeto


APROVAÇÃO:

Observações para as placas:
Manter afastamento de 15cm da porta;
Colocar sempre do lado da porta;
Tamanho máximo da placa 20cm x 30cm;
Deve ser fixadas duas placas: uma no centro da porta e outra na parede;
As letras da placa da parede devem ser em alto relevo;
Nos banheiros, a placa da porta deve ser substituída por uma figura indicativa.

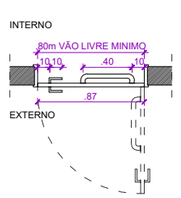


VISTA DE TOPO

VISTAS FRONTAIS

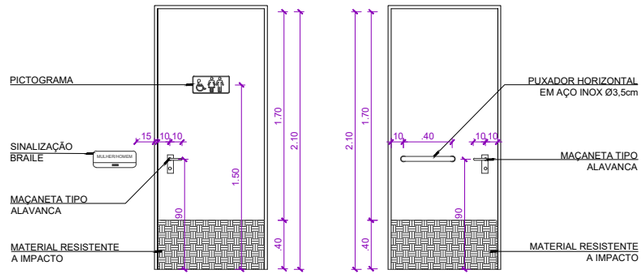


DET. 04 - PORTA DOS W.C.'S ACESSÍVEIS


ESCALA_____1/50

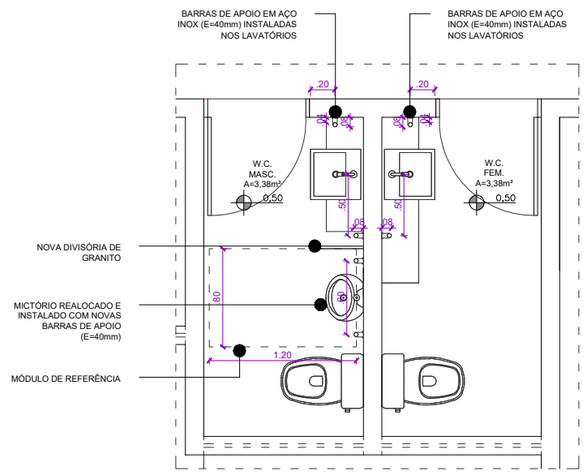

VISTA DE TOPO

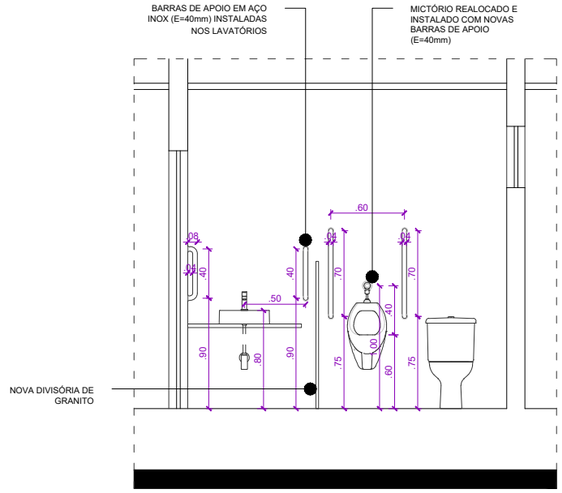

VISTA FRONTAL

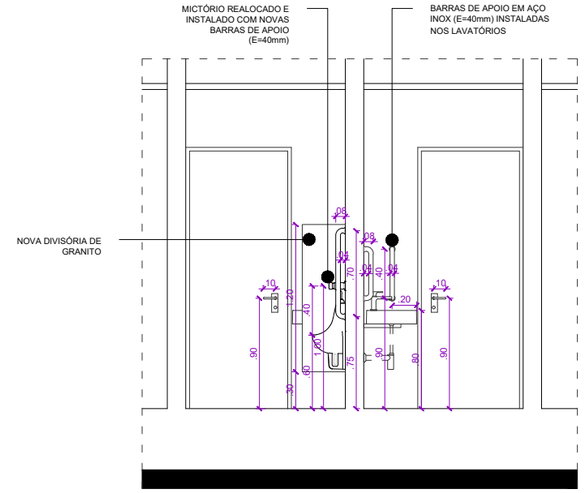


VISTA LATERAL


DET. 05 - ADEQUAÇÃO DE ACESSIBILIDADE NO W.C.'S FUNCIONÁRIOS

ESCALA_____1/50


VISTA DE TOPO

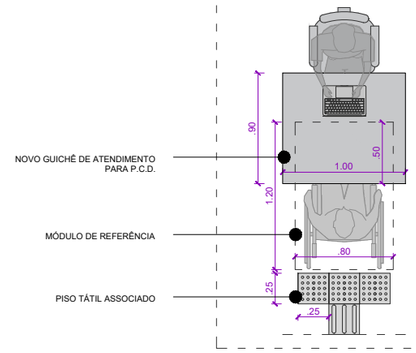

VISTA FRONTAL

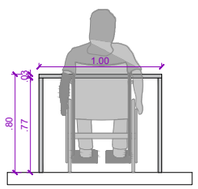

VISTA LATERAL

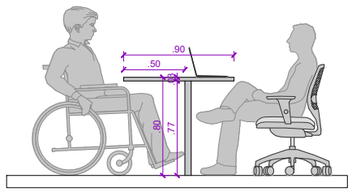

DET. 06 - GUICHÊ DE ATENDIMENTO ACESSÍVEL

ESCALA_____1/50

PROJETO

REPÚBLICA FEDERATIVA DO BRASIL

TRIBUNAL REGIONAL ELEITORAL DO RIO GRANDE DO NORTE

CESSÃO DE DIREITOS: Em conformidade com o Artigo 111 da Lei 8.666/1993, cedo os direitos patrimoniais relativos o este projeto ao Tribunal Regional Eleitoral do Rio Grande do Norte.

JOSE HAROLDO MACHADO JÚNIOR
CREA: 1640-D-PI
Autor do Projeto

APROVAÇÃO:

OBRA: AMPLIAÇÃO E ADEQUAÇÃO DE ACESSIBILIDADE
ENDEREÇO: Av. Abel Coelho, 1181 – Abolição II, Mossoró – RN, 59611-300
LOCAL: TRE – 49° Zona Eleitoral

CONTEÚDO: DETALHES – 04, 05 E 06

Av. Rui Barbosa, nº 215
Tirol – Natal/RN

Seção de Engenharia e Obras
Tel.: (84) 4006-5651
E-mail: seo@tre-rn.gov.br

ARQUITETURA

DESENHISTA: _

DATA: JANEIRO/2026

ASSINATURAS:


TRIBUNAL REGIONAL ELEITORAL DO RIO GRANDE DO NORTE

AUTOR DO PROJETO: JOSE HAROLDO MACHADO JÚNIOR
CREA: 1640-D-PI


RESPONSÁVEL TECNICO: JOSE HAROLDO MACHADO JÚNIOR
CREA: 1640-D-PI

OBSERVAÇÕES:


PRANCHA: 12/13

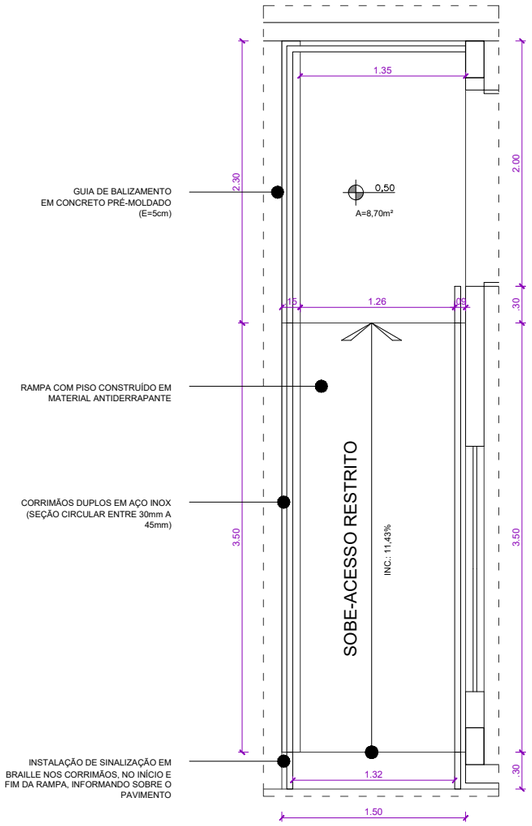

VISTA DE TOPO

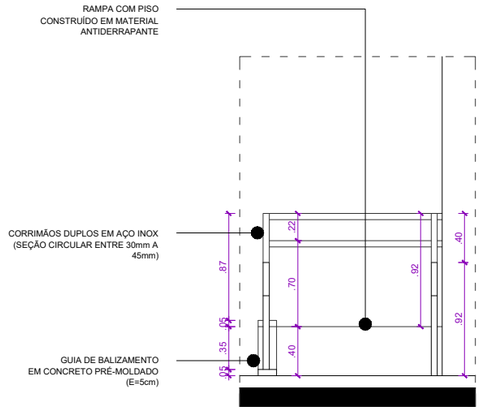

VISTA FRONTAL

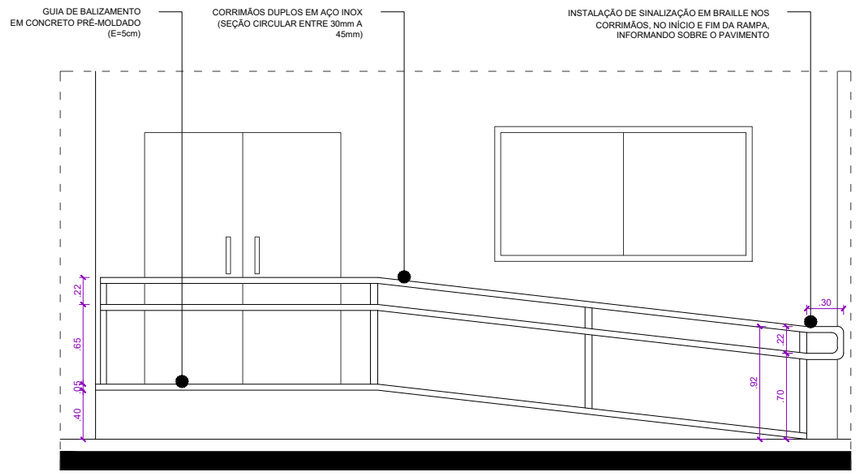

VISTA LATERAL

DET. 07 - RAMPA DE ACESSO LATERAL À EDIFICAÇÃO (ACESSO RESTRITO)

ESCALA_____1/50

PRANCHA: 13/13

OBSERVAÇÕES:

ASSINATURAS:

TRIBUNAL REGIONAL ELEITORAL DO RIO GRANDE DO NORTE

AUTOR DO PROJETO: JOSE HAROLDO MACHADO JÚNIOR
CREA: 1640-D-PI

RESPONSÁVEL TECNICO: JOSE HAROLDO MACHADO JÚNIOR
CREA: 1640-D-PI

DESENHISTA: _

DATA: JANEIRO/2026

ARQUITETURA

Seção de Engenharia e Obras
Tel.: (84) 4006-5651
E-mail: seo@tre-rn.gov.br

OBRA: AMPLIAÇÃO E ADEQUAÇÃO DE ACESSIBILIDADE
ENDEREÇO: Av. Abel Coelho, 1181 – Abolição II, Mossoró – RN, 59611-300
LOCAL: TRE – 49ª Zona Eleitoral

Av. Rui Barbosa, nº 215
Tirol – Natal/RN

CONTEÚDO: DETALHE – 07

PROJETO

REPÚBLICA FEDERATIVA DO BRASIL

TRIBUNAL REGIONAL ELEITORAL DO RIO GRANDE DO NORTE

APROVAÇÃO:

JOSE HAROLDO MACHADO JÚNIOR
CREA: 1640-D-PI
Autor do Projeto

CESSÃO DE DIREITOS: Em conformidade com o Artigo 111 da Lei 9.666/1993, cedo os direitos patrimoniais relativos a este projeto ao Tribunal Regional Eleitoral do Rio Grande do Norte.