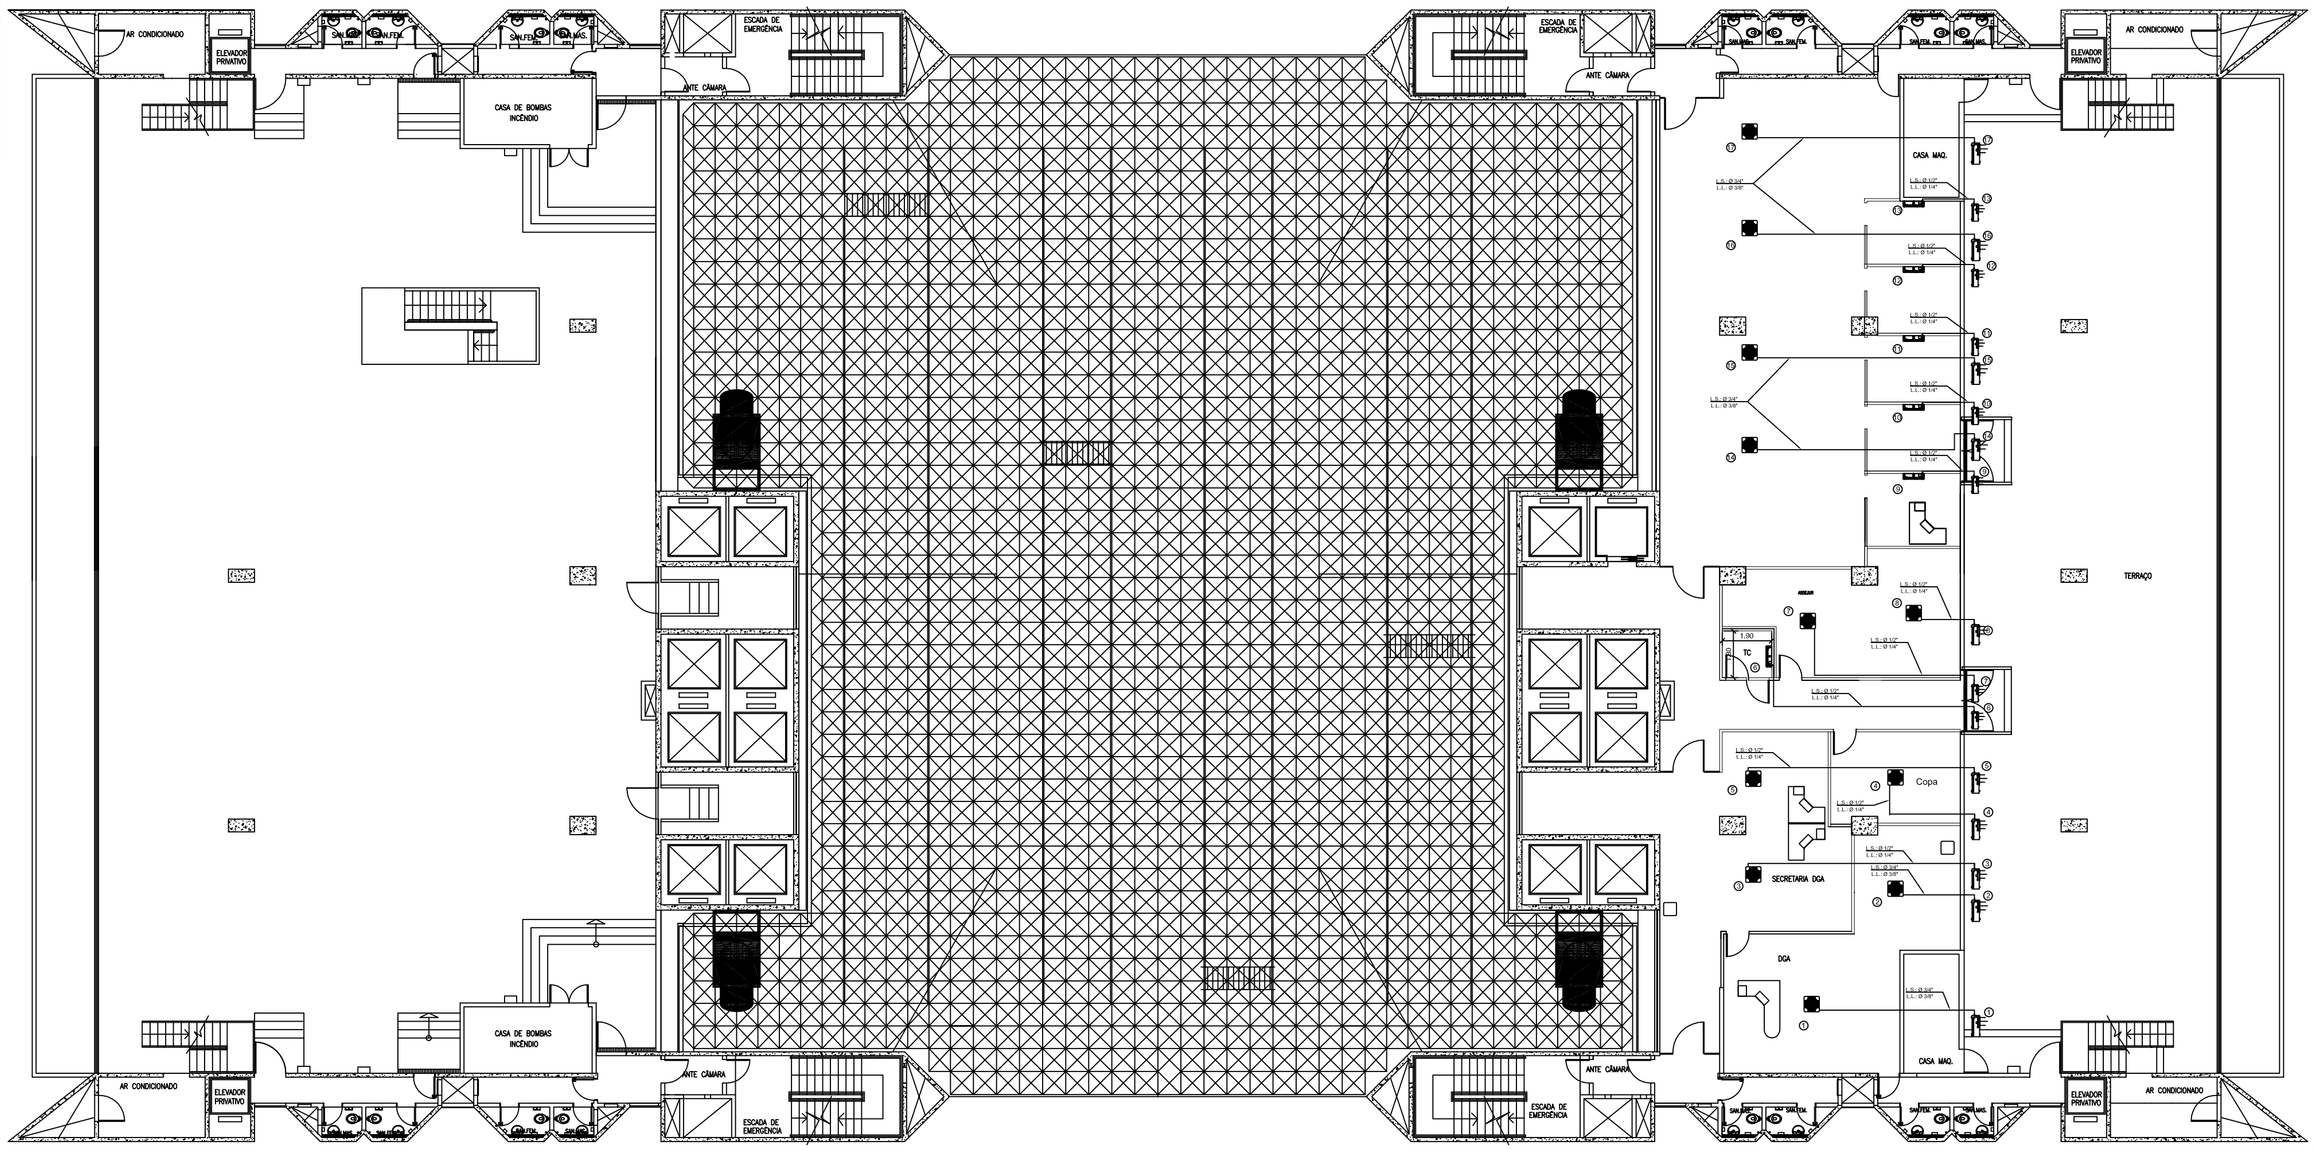

19º ANDAR
FÓRUM TRABALHISTA RUY BARBOSA

SEM ESCALA

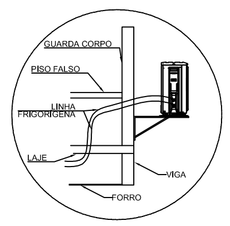

ITEM	LOCAL	TIPO	POTÊNCIA BTU/h	QUADRO - QAC	DISJUNTOR	Corrente de Trabalho
APARELHOS DE AR CONDICIONADO						
17	SECRETARIA	CASSETE	36.000	**BTN-22-19P-J**	25	14,5
16	SECRETARIA	CASSETE	36.000	2	25	14,5
15	SECRETARIA	CASSETE	36,000	2	25	14,5
14	SECRETARIA	CASSETE	36,000	2	25	14,5
13	DIRETOR SECRETARIA 5	HI WALL	12,000	**BTN-22-19P-J**	16	6,2
12	DIRETOR SECRETARIA 4	HI WALL	12,000	2	16	6,2
11	DIRETOR SECRETARIA 3	HI WALL	12,000	2	16	6,2
10	DIRETOR SECRETARIA 2	HI WALL	12,000	2	16	6,2
9	DIRETOR SECRETARIA 1	HI WALL	12,000	2	16	6,2
8	ASSEJUR	CASSETE	18,000	1	20	7,3
7	ASSEJUR	CASSETE	18,000	1	20	7,3
6	NO BREAK	HI WALL	12,000	1	16	6,2
5	SECRETARIA DGA	CASSETE	18,000	1	20	7,3
4	COPA	CASSETE	18,000	1	20	7,3
3	SECRETARIA DGA	CASSETE	18,000	1	20	7,3
2	DGA	CASSETE	24,000	1	20	10,4
1	DGA	CASSETE	24,000	1	20	10,4

TRT 2ª REGIÃO Serviço de Engenharia e Arquitetura Av. Marquês de São Vicente, 121 8º andar, Bloco A - Barra Funda SÃO PAULO - SP Tel.: (11) 3150-2345	LOCAL: FÓRUM TRABALHISTA RUY BARBOSA 19º ANDAR			FOLHA 01
	ASSUNTO: INSTALAÇÃO DO SISTEMA DE AR-CONDICIONADO			
	DETALHES: INSTALAÇÃO DOS EQUIPAMENTOS			ESCALA SEM
	Desenho: ARY	**Aprovação:** ENGª_ ELAINE	**Data:** MAIO / 2024	

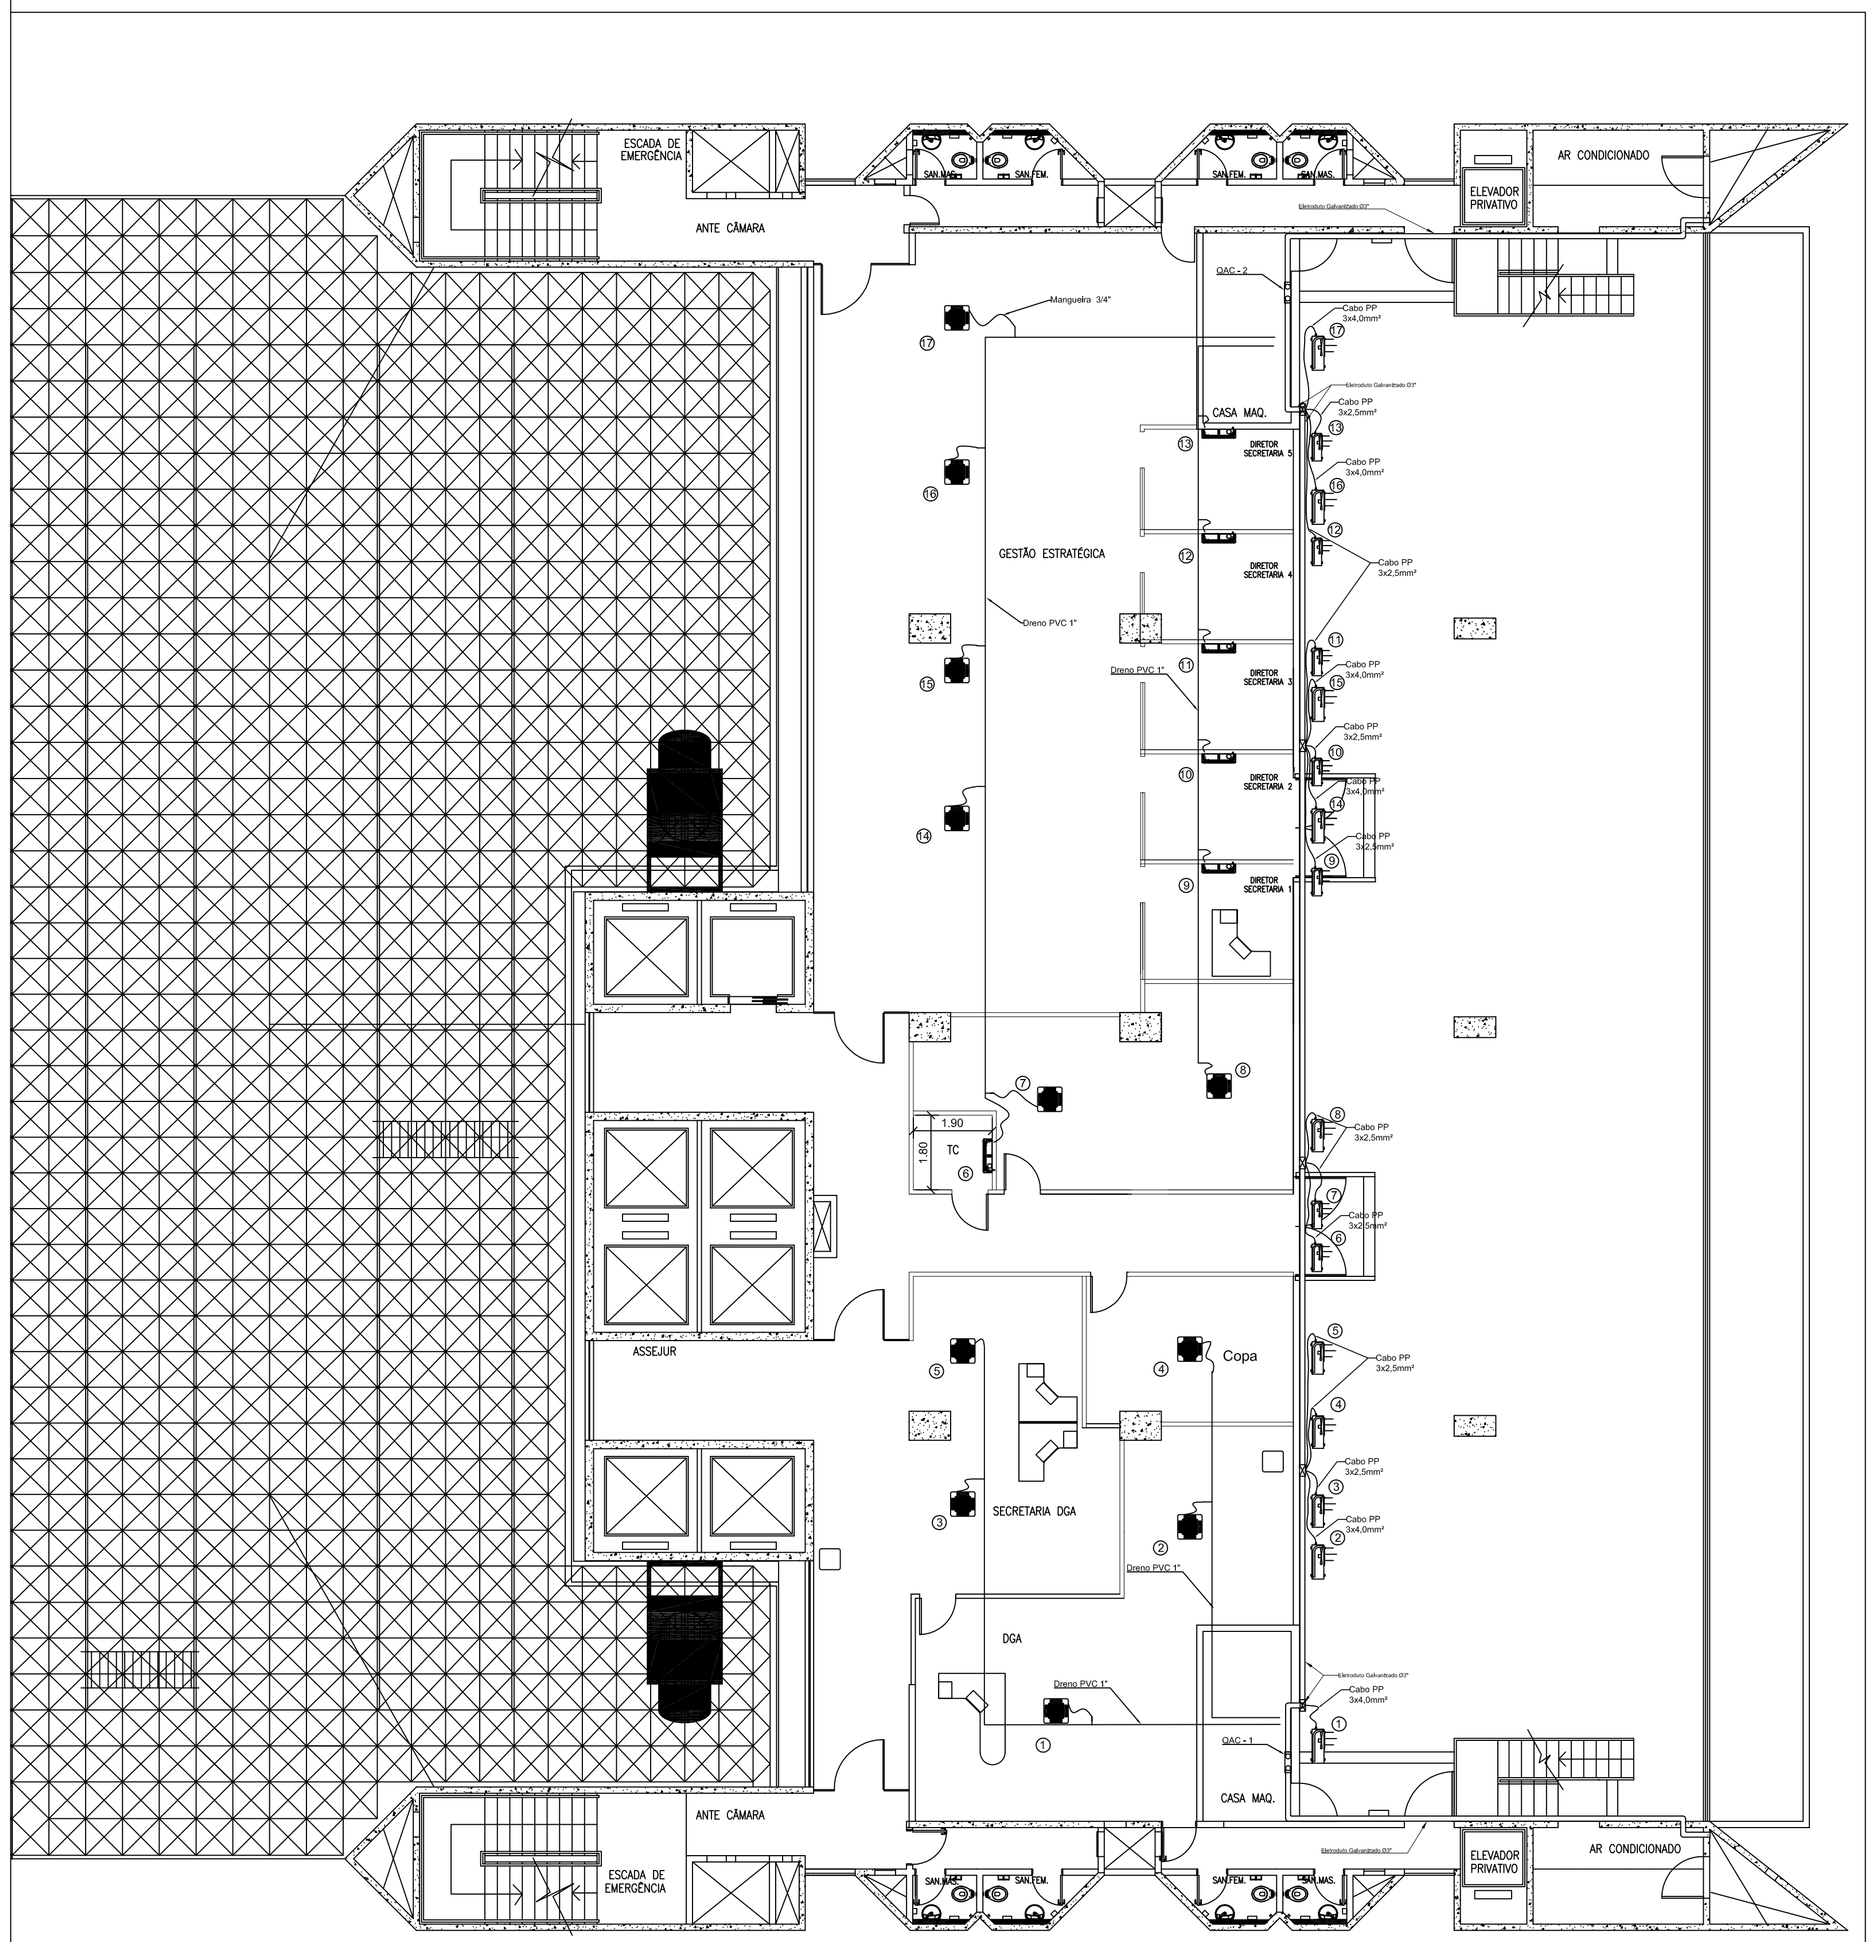

19º ANDAR - BLOCO B

FÓRUM TRABALHISTA RUY BARBOSA

SEM ESCALA

OS QUADROS QAC-1 e QAC-2 DEVERÃO SER ALIMENTADOS PELOS COFRES DO BUSWAY.

OS QUADROS DOS FANCOIL´s EXISTENTES DEVERÃO SER DESLIGADOS.

ATENTAR PARA A CORRETA DISTRIBUIÇÃO DAS CARGAS ENTRE AS FASES.

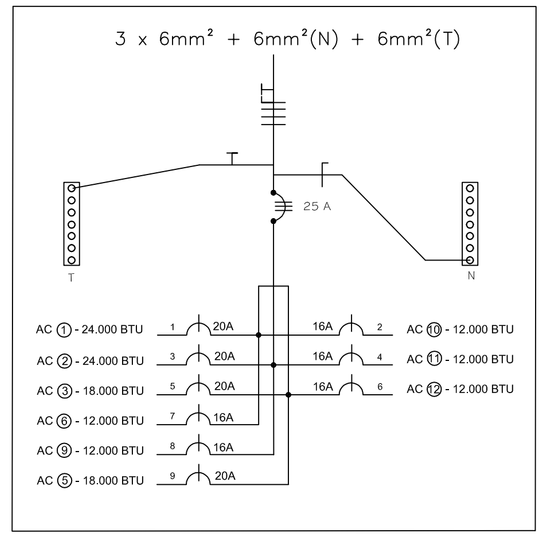

QAC–1

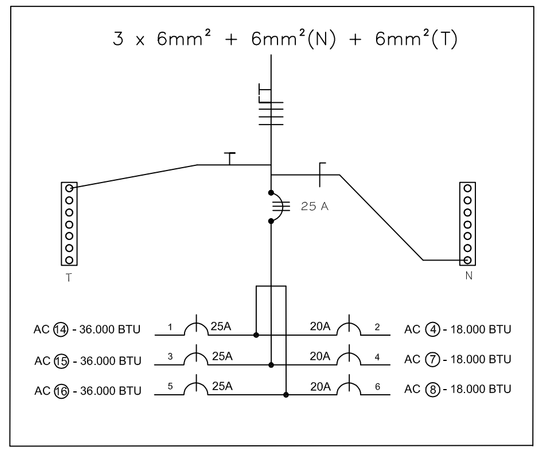

QAC–2

OS APARELHOS ⑬ E ⑰ PODERÃO SER LIGADOS NO QUADRO BTN-22-19P-3
APÓS A RETIRADA DO CASSETE INSTALADO PROVISORIAMENTE.

TRT 2ª REGIÃO Serviço de Engenharia e Arquitetura Av. Marquês de São Vicente, 121 8º andar, Bloco A - Barra Funda SÃO PAULO - SP Tel.: (11) 3150-2345	LOCAL: FÓRUM TRABALHISTA RUY BARBOSA 19º ANDAR			FOLHA 02
	ASSUNTO: INSTALAÇÃO DO SISTEMA DE AR-CONDICIONADO			
	DETALHES: INFRAESTRUTURA ELÉTRICA E DE DRENO			ESCALA SEM
	Desenho: ARY	Aprovação: ENGª ELAINE	Data: MAIO / 2024	