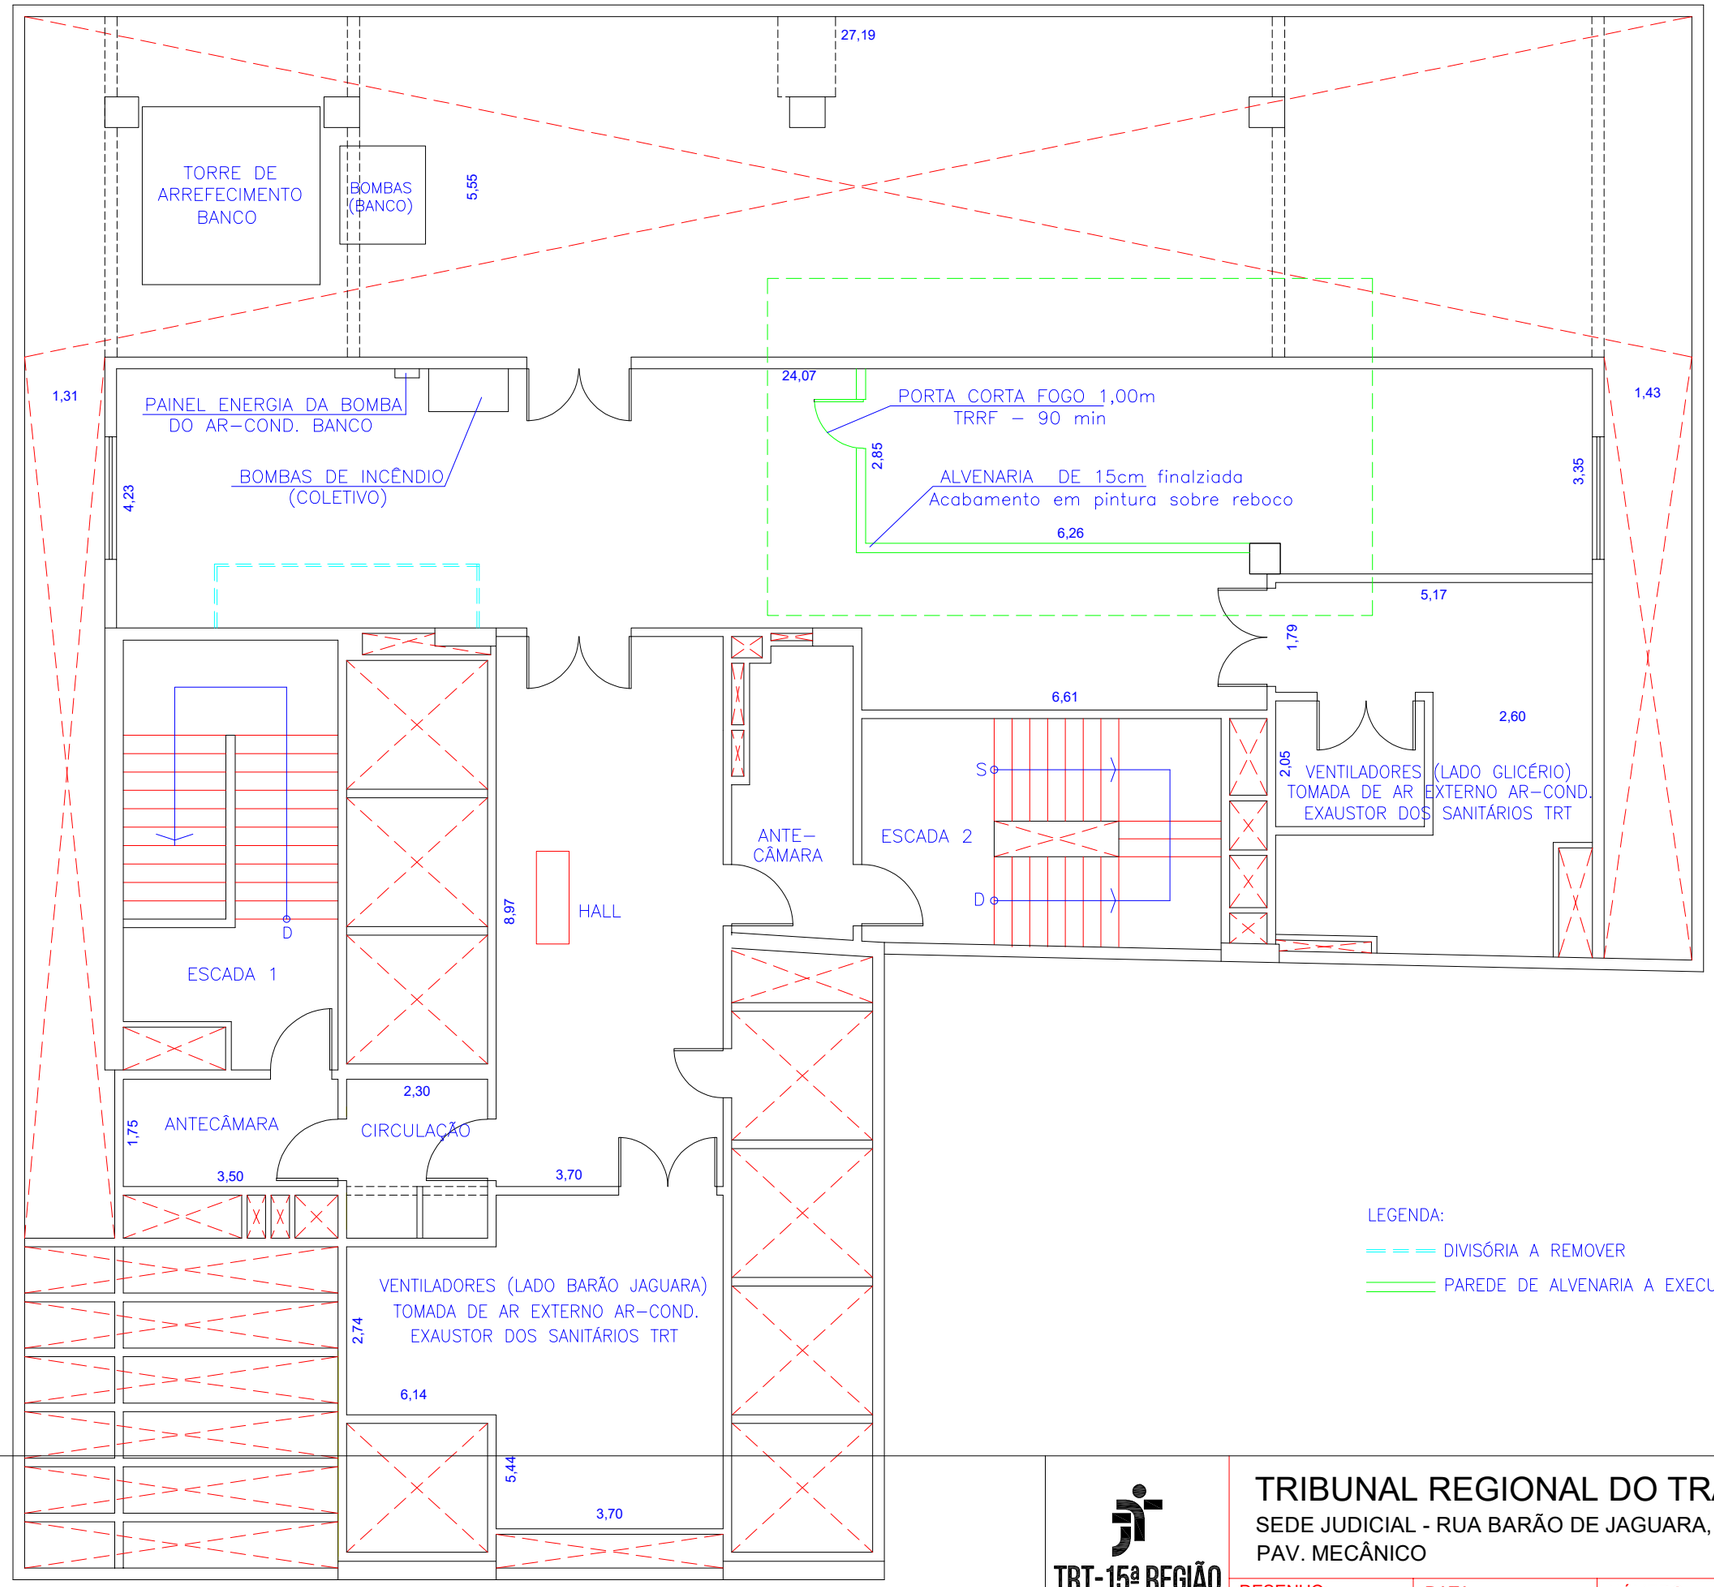


LEGENDA:

DIVISÓRIA A REMOVER

PAREDE DE ALVENARIA A EXECUTAR

NATAN ROGERIO RIBEIRO DA SILVA
21/08/2026 15:54

DOUGLAS JEFFERSON GUSSO
21/08/2026 16:10

TRT-15ª REGIÃO Campinas

TRIBUNAL REGIONAL DO TRABALHO DA 15ª REGIÃO


SEDE JUDICIAL - RUA BARÃO DE JAGUARA, 901 - 18º ANDAR
PAV. MECÂNICO

DESENHO:	DATA:	NÚMERO:	ESCALA:	FOLHA:
LEANDRO	19/08/2026	CPO 004/2026	1:100	01/02

FORMATO A3: 420x297mm

C:\Users\natansilva\Downloads\DOCUMENTOS PARA NOVO PROAD\Adaptações 18 e 19 andares.dwg

Atualizado em 29/10/25 por Anna

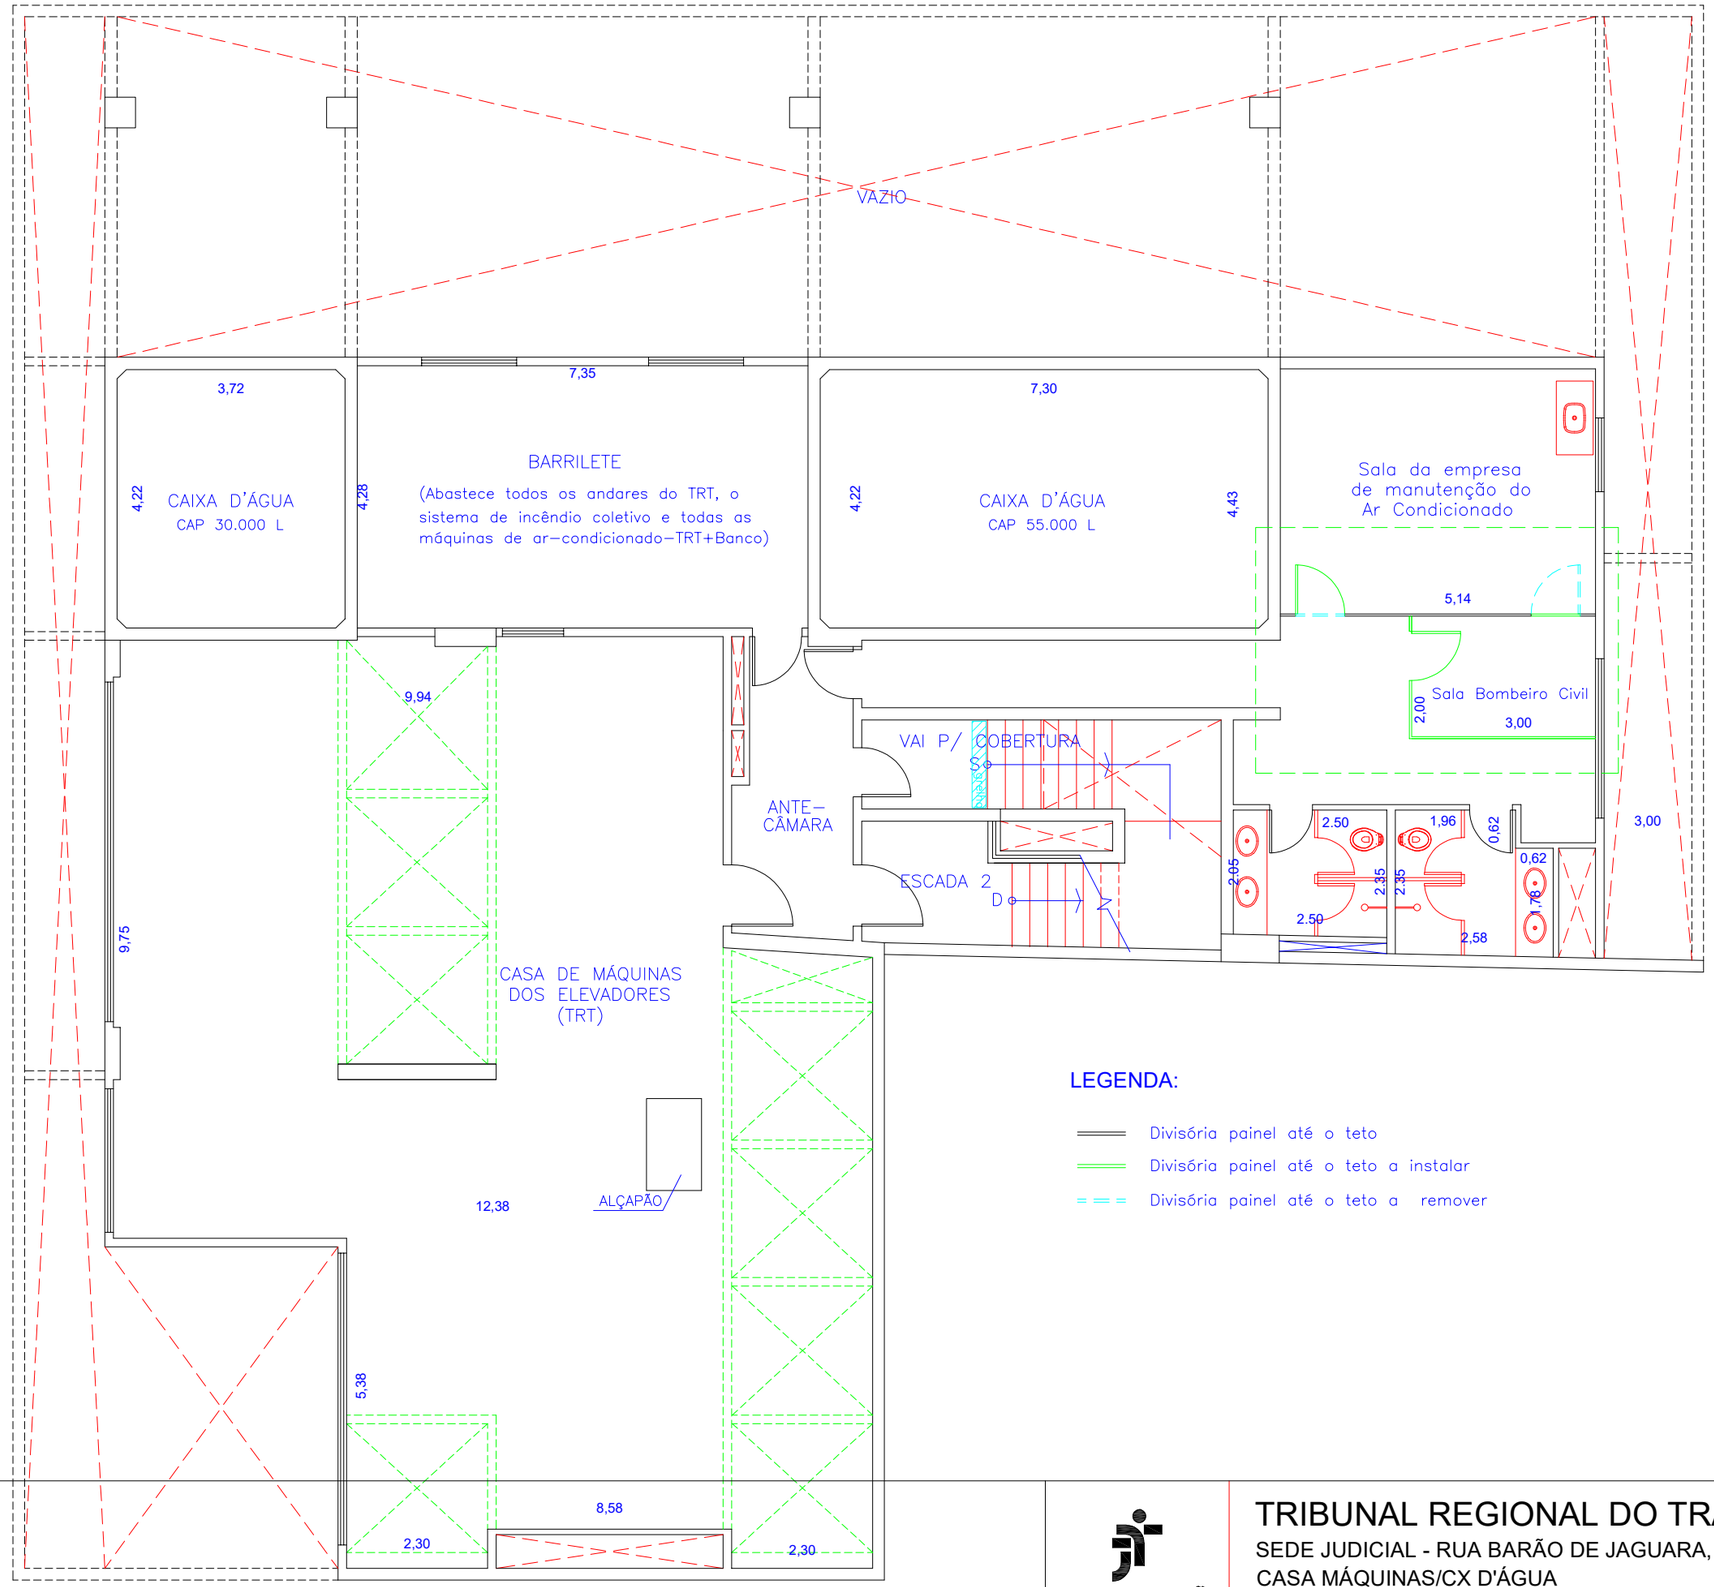

LEGENDA:

- Divisória painel até o teto
- Divisória painel até o teto a instalar
- Divisória painel até o teto a remover

TRT-15ª REGIÃO Campinas

TRIBUNAL REGIONAL DO TRABALHO DA 15ª REGIÃO

SEDE JUDICIAL - RUA BARÃO DE JAGUARA, 901 - 19º ANDAR


CASA MÁQUINAS/CX D'ÁGUA

DESENHO:	DATA:	NÚMERO:	ESCALA:	FOLHA:
LEANDRO	19/08/2026	CPO 004/2026	1:100	02/02

FORMATO A3: 420x297mm

C:\Users\natansilva\Downloads\DOCUMENTOS PARA NOVO PROAD\Adaptações 18 e 19 andares.dwg


Atualizado em 29/10/25 por Anna

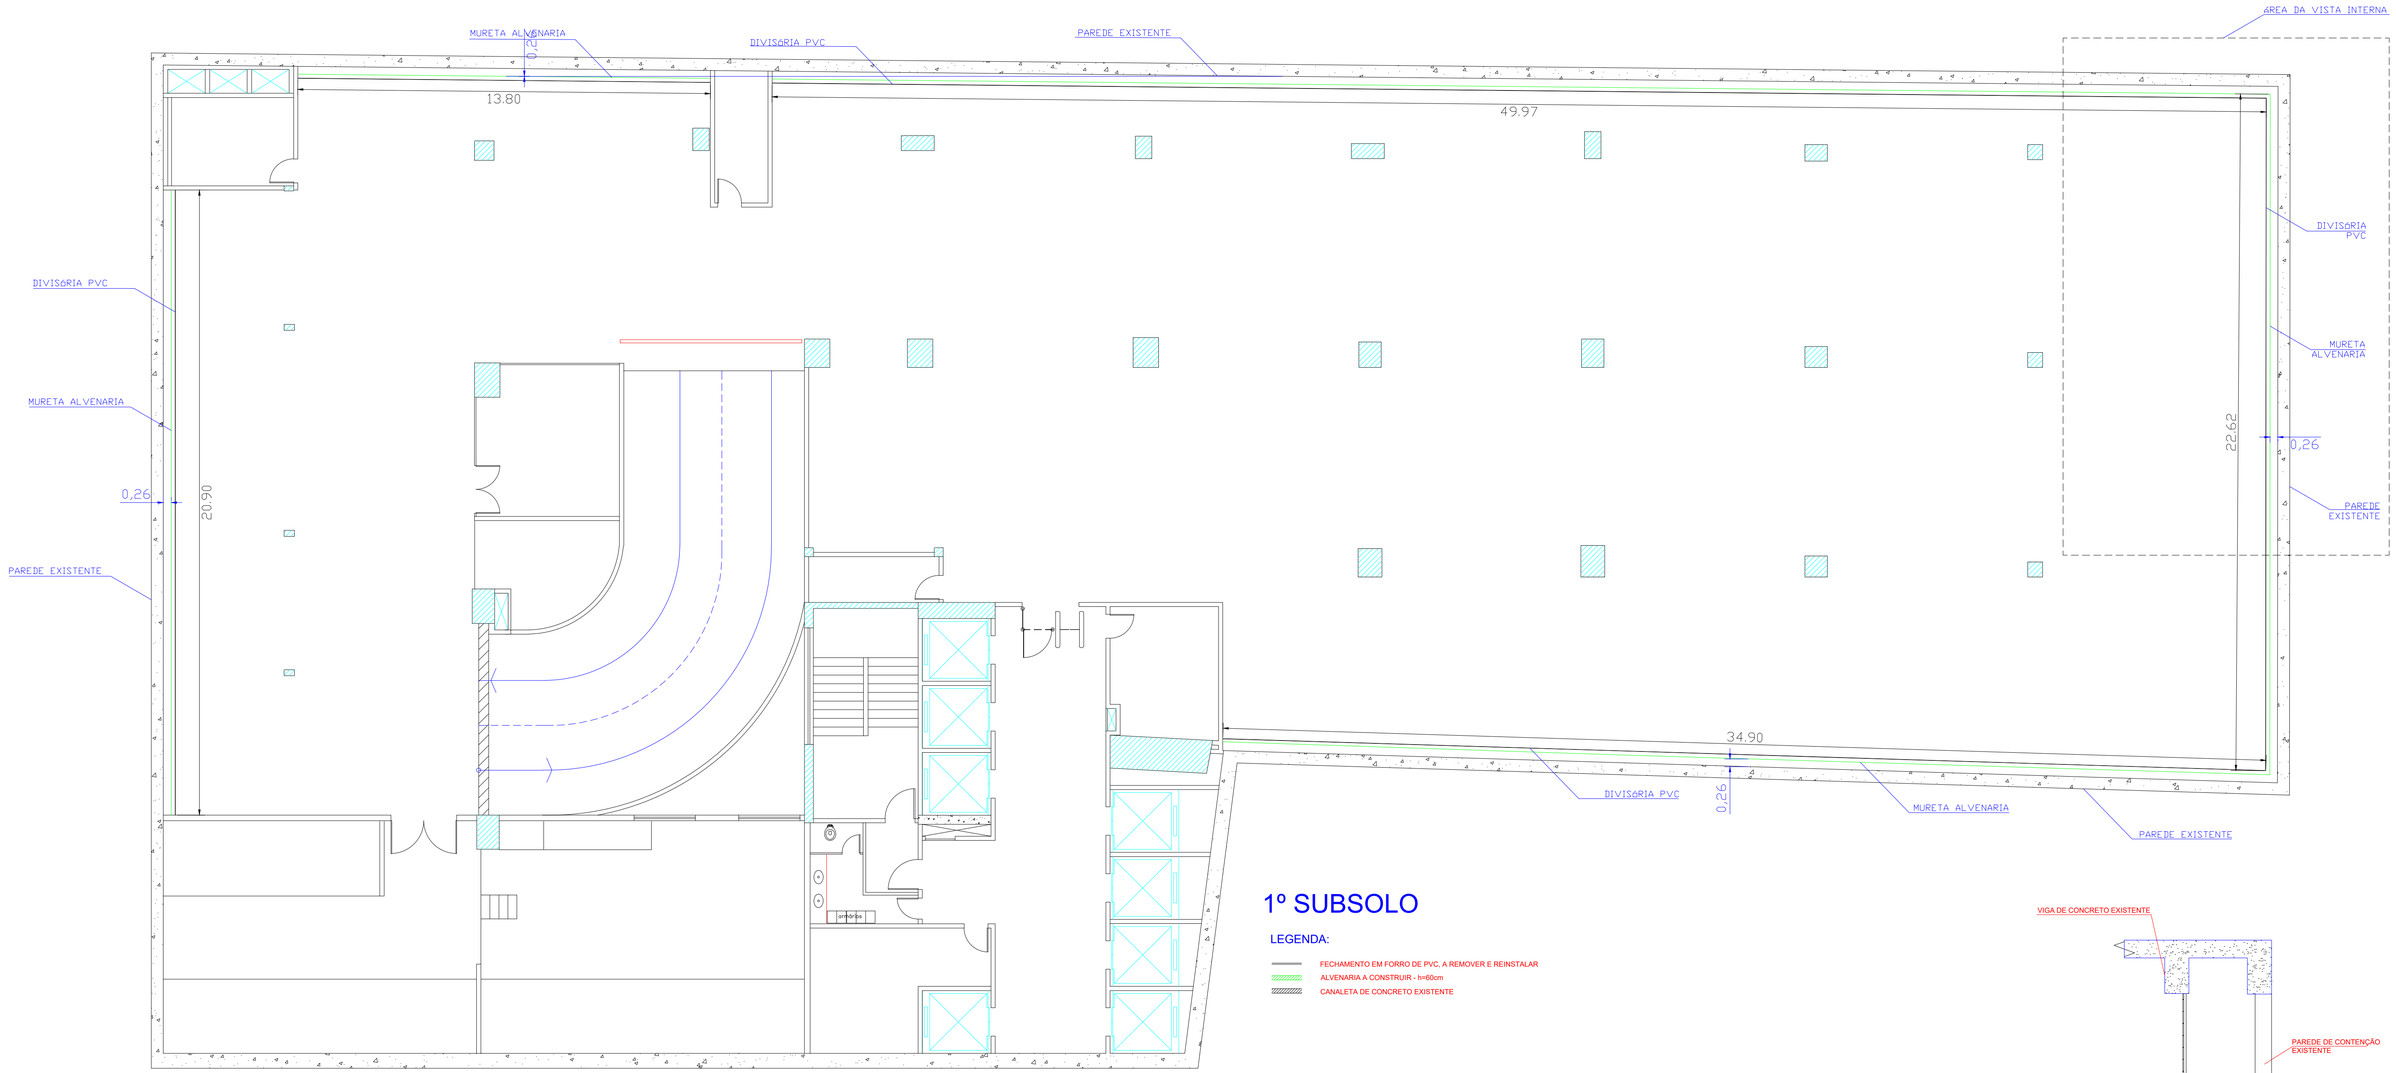


1º SUBSOLO

LEGENDA:

- FECHAMENTO EM FORRO DE PVC, A REMOVER E REINSTALAR
- ALVENARIA A CONSTRUIR - h=60cm
- CANALETA DE CONCRETO EXISTENTE

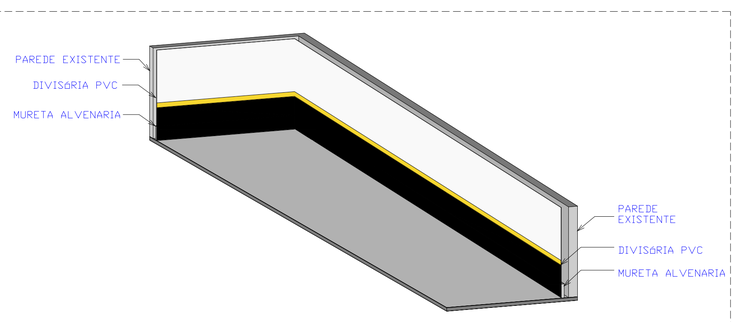

VISTA INTERNA

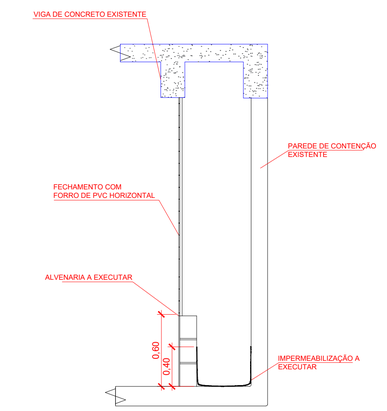

DETALHE DA CANALETA/IMPERMEABILIZAÇÃO A SER EXECUTADA

TRT
15a. REGIÃO


TRIBUNAL REGIONAL DO TRABALHO DA 15ª REGIÃO
RUA BARÃO DE JAGUARA, 901 - ANDAR 1ºSS

DESENHO:	DATA:	NÚMERO:	ESCALA:	FOLHA:
Larice	17/08/2026		1:	02/02

FORMATO A1: 841x594mm

C:\Users\natansilva\Downloads\DOCUMENTOS PARA NOVO PROAD\Estudo Subsolo.dwg

Atualizado em 17/08/2026 por Larice

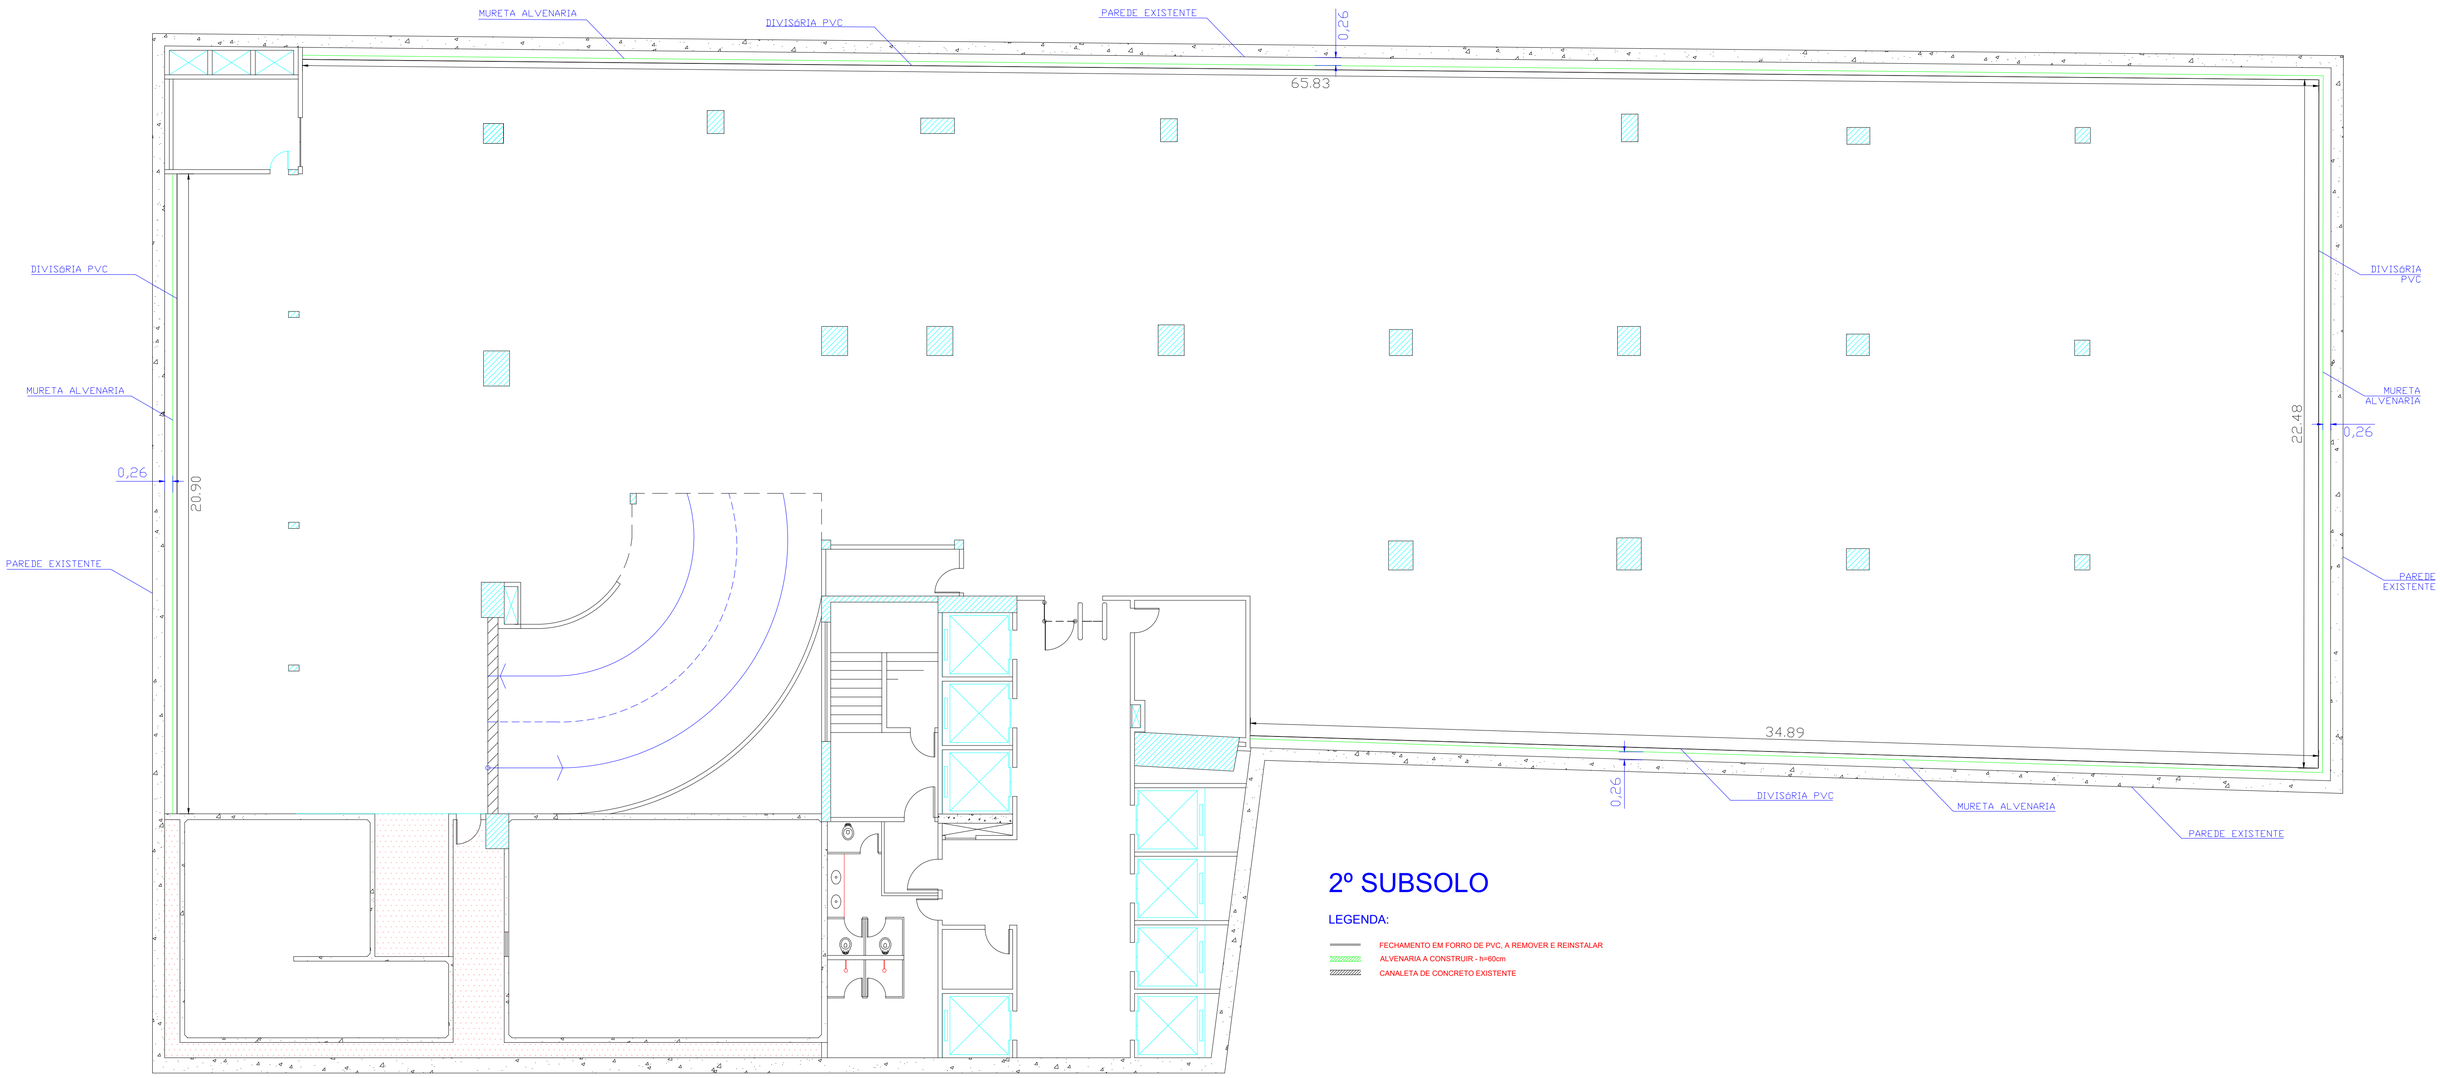

2º SUBSOLO

LEGENDA:

- FECHAMENTO EM FORRO DE PVC, A REMOVER E REINSTALAR
- ALVENARIA A CONSTRUIR - h=60cm
- CANALETA DE CONCRETO EXISTENTE

TRT

15a. REGIÃO

TRIBUNAL REGIONAL DO TRABALHO DA 15ª REGIÃO

RUA BARÃO DE JAGUARA, 901 - ANDAR 2ºSS

DESENHO:	DATA:	NÚMERO:	ESCALA:	FOLHA:
Larice	17/08/2026		1:	01/02

FORMATO: 841x440mm

C:\Users\natansilva\Downloads\DOCUMENTOS PARA NOVO PROAD\CANALETA DE SUBSOLO SEDE JUDICIAL FINAL.dwg

Atualizado em 17/08/2026 por Larice