

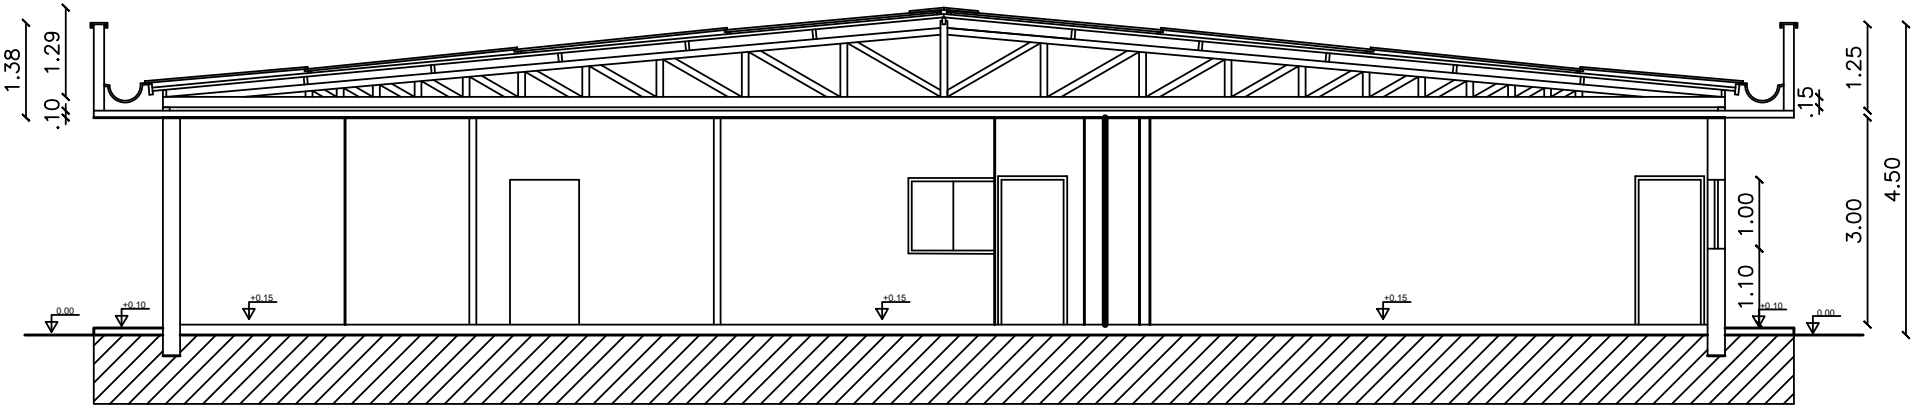
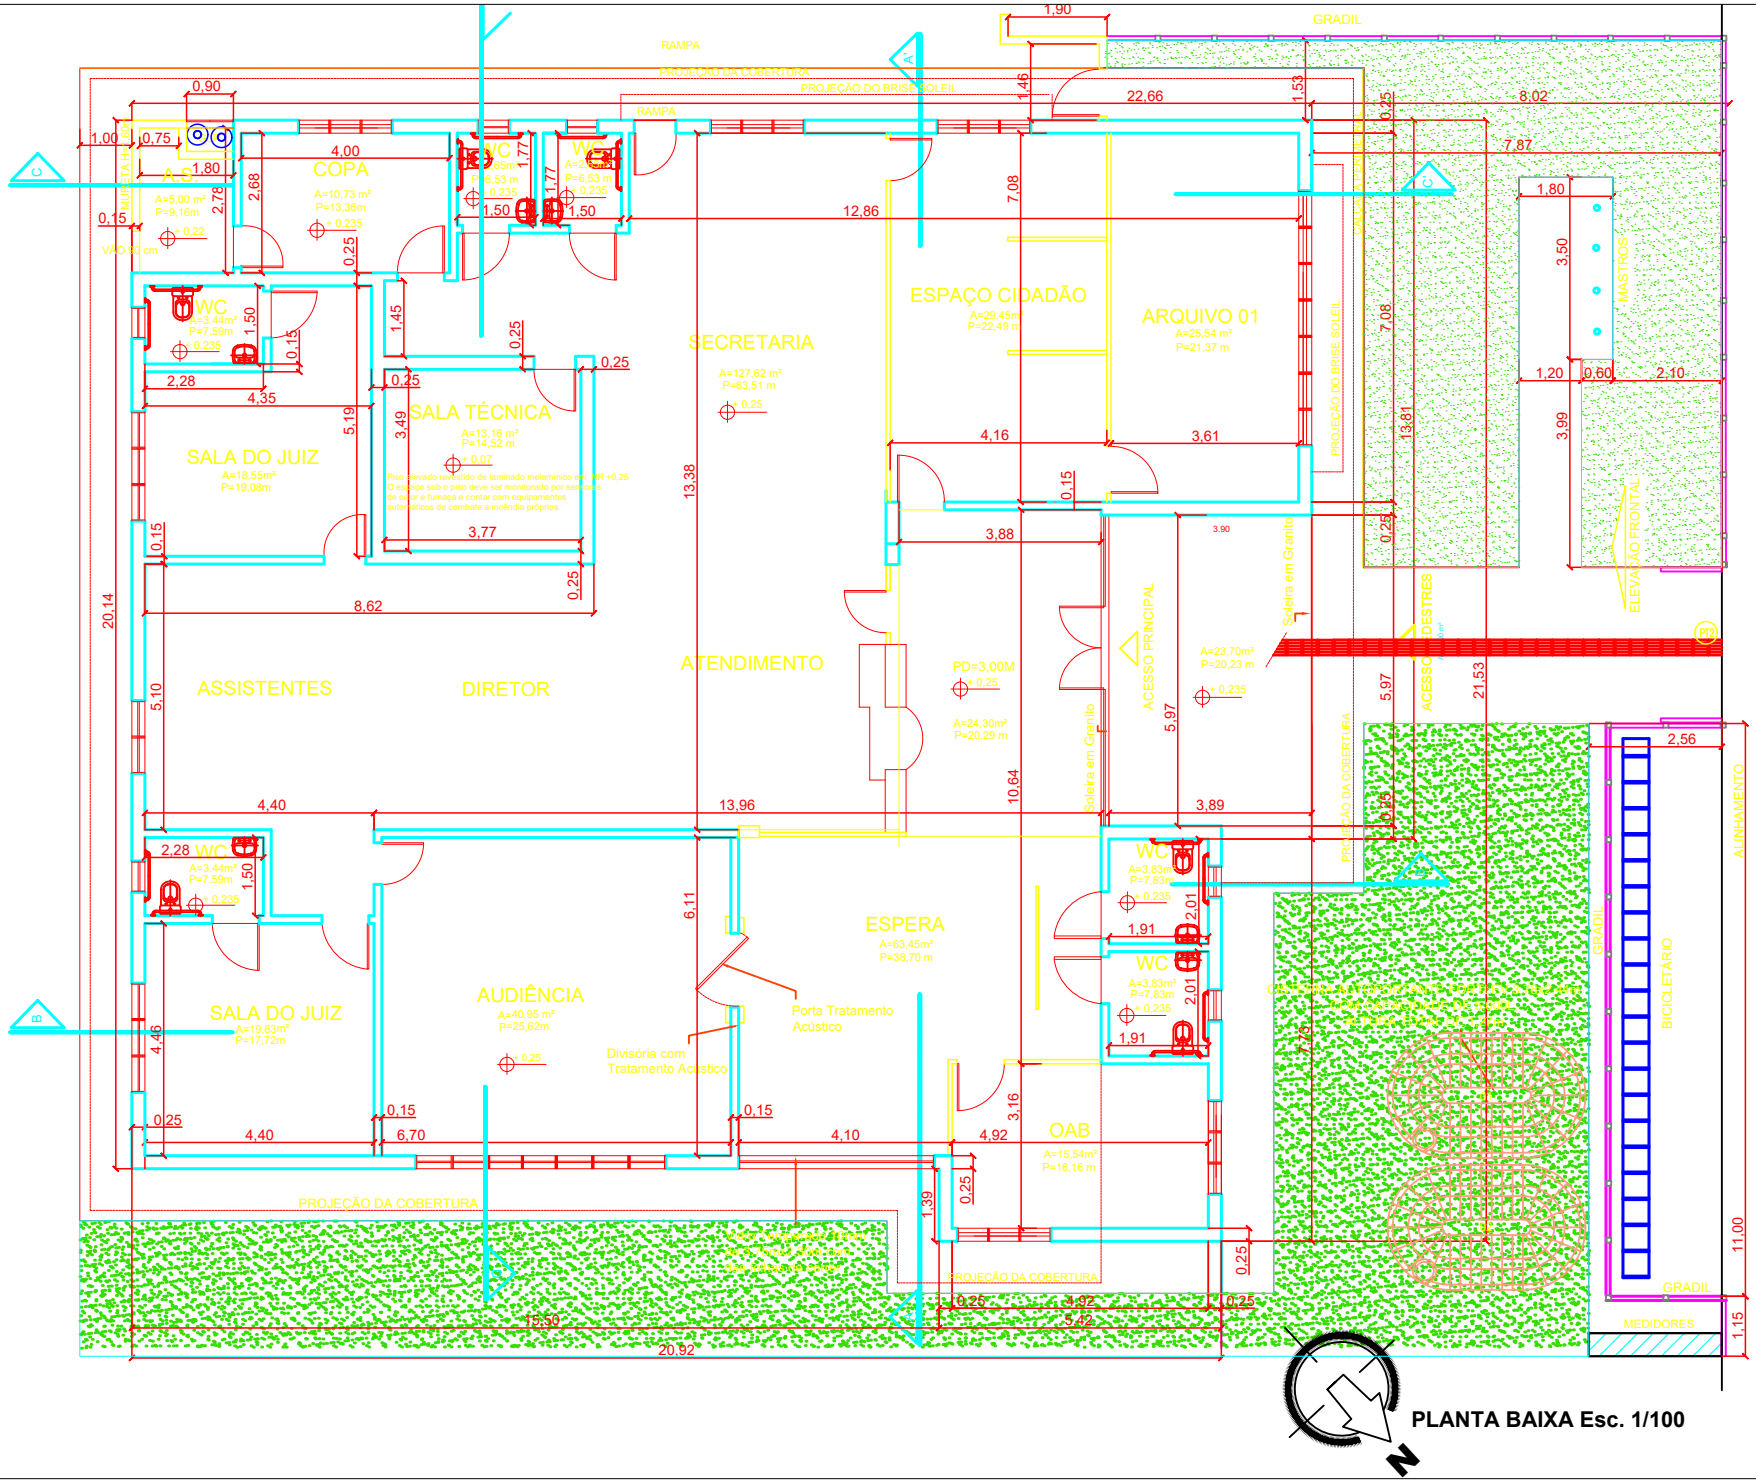


Corte AA telhado VT Rio Brilhante



RAMPA
PROJEÇÃO DA COBERTURA
PROJEÇÃO DO BRISE-SOLEIL
GRADIL
COPA
A=10,73 m²
P=13,36m
WC
WC
SECRETARIA
A=127,62 m²
P=63,51 m
ESPAÇO CIDADÃO
A=29,45m²
P=22,49 m
ARQUIVO 01
A=25,54 m²
P=21,37 m
SALA TÉCNICA
A=13,16 m²
P=14,52 m
SALA DO JUIZ
A=18,55m²
P=19,08m
ASSISTENTES
DIRETOR
ATENDIMENTO
PD=3,00M
A=24,30m²
P=20,29 m
A=23,70m²
P=20,23 m
ACESSO PRINCIPAL
Soleira em Granito
ESPERA
A=63,45m²
P=38,70 m
WC
WC
WC
SALA DO JUIZ
A=19,63m²
P=17,72m
AUDIÊNCIA
A=40,95 m²
P=25,62m
Porta Tratamento Acústico
Divisória com Tratamento Acústico
OAB
A=15,54m²
P=16,16 m
PROJEÇÃO DA COBERTURA
MASTROS
ELEVAÇÃO FRONTAL
BICICLETÁRIO
ALINHAMENTO
MEDIDORES
PLANTA BAIXA Esc. 1/100

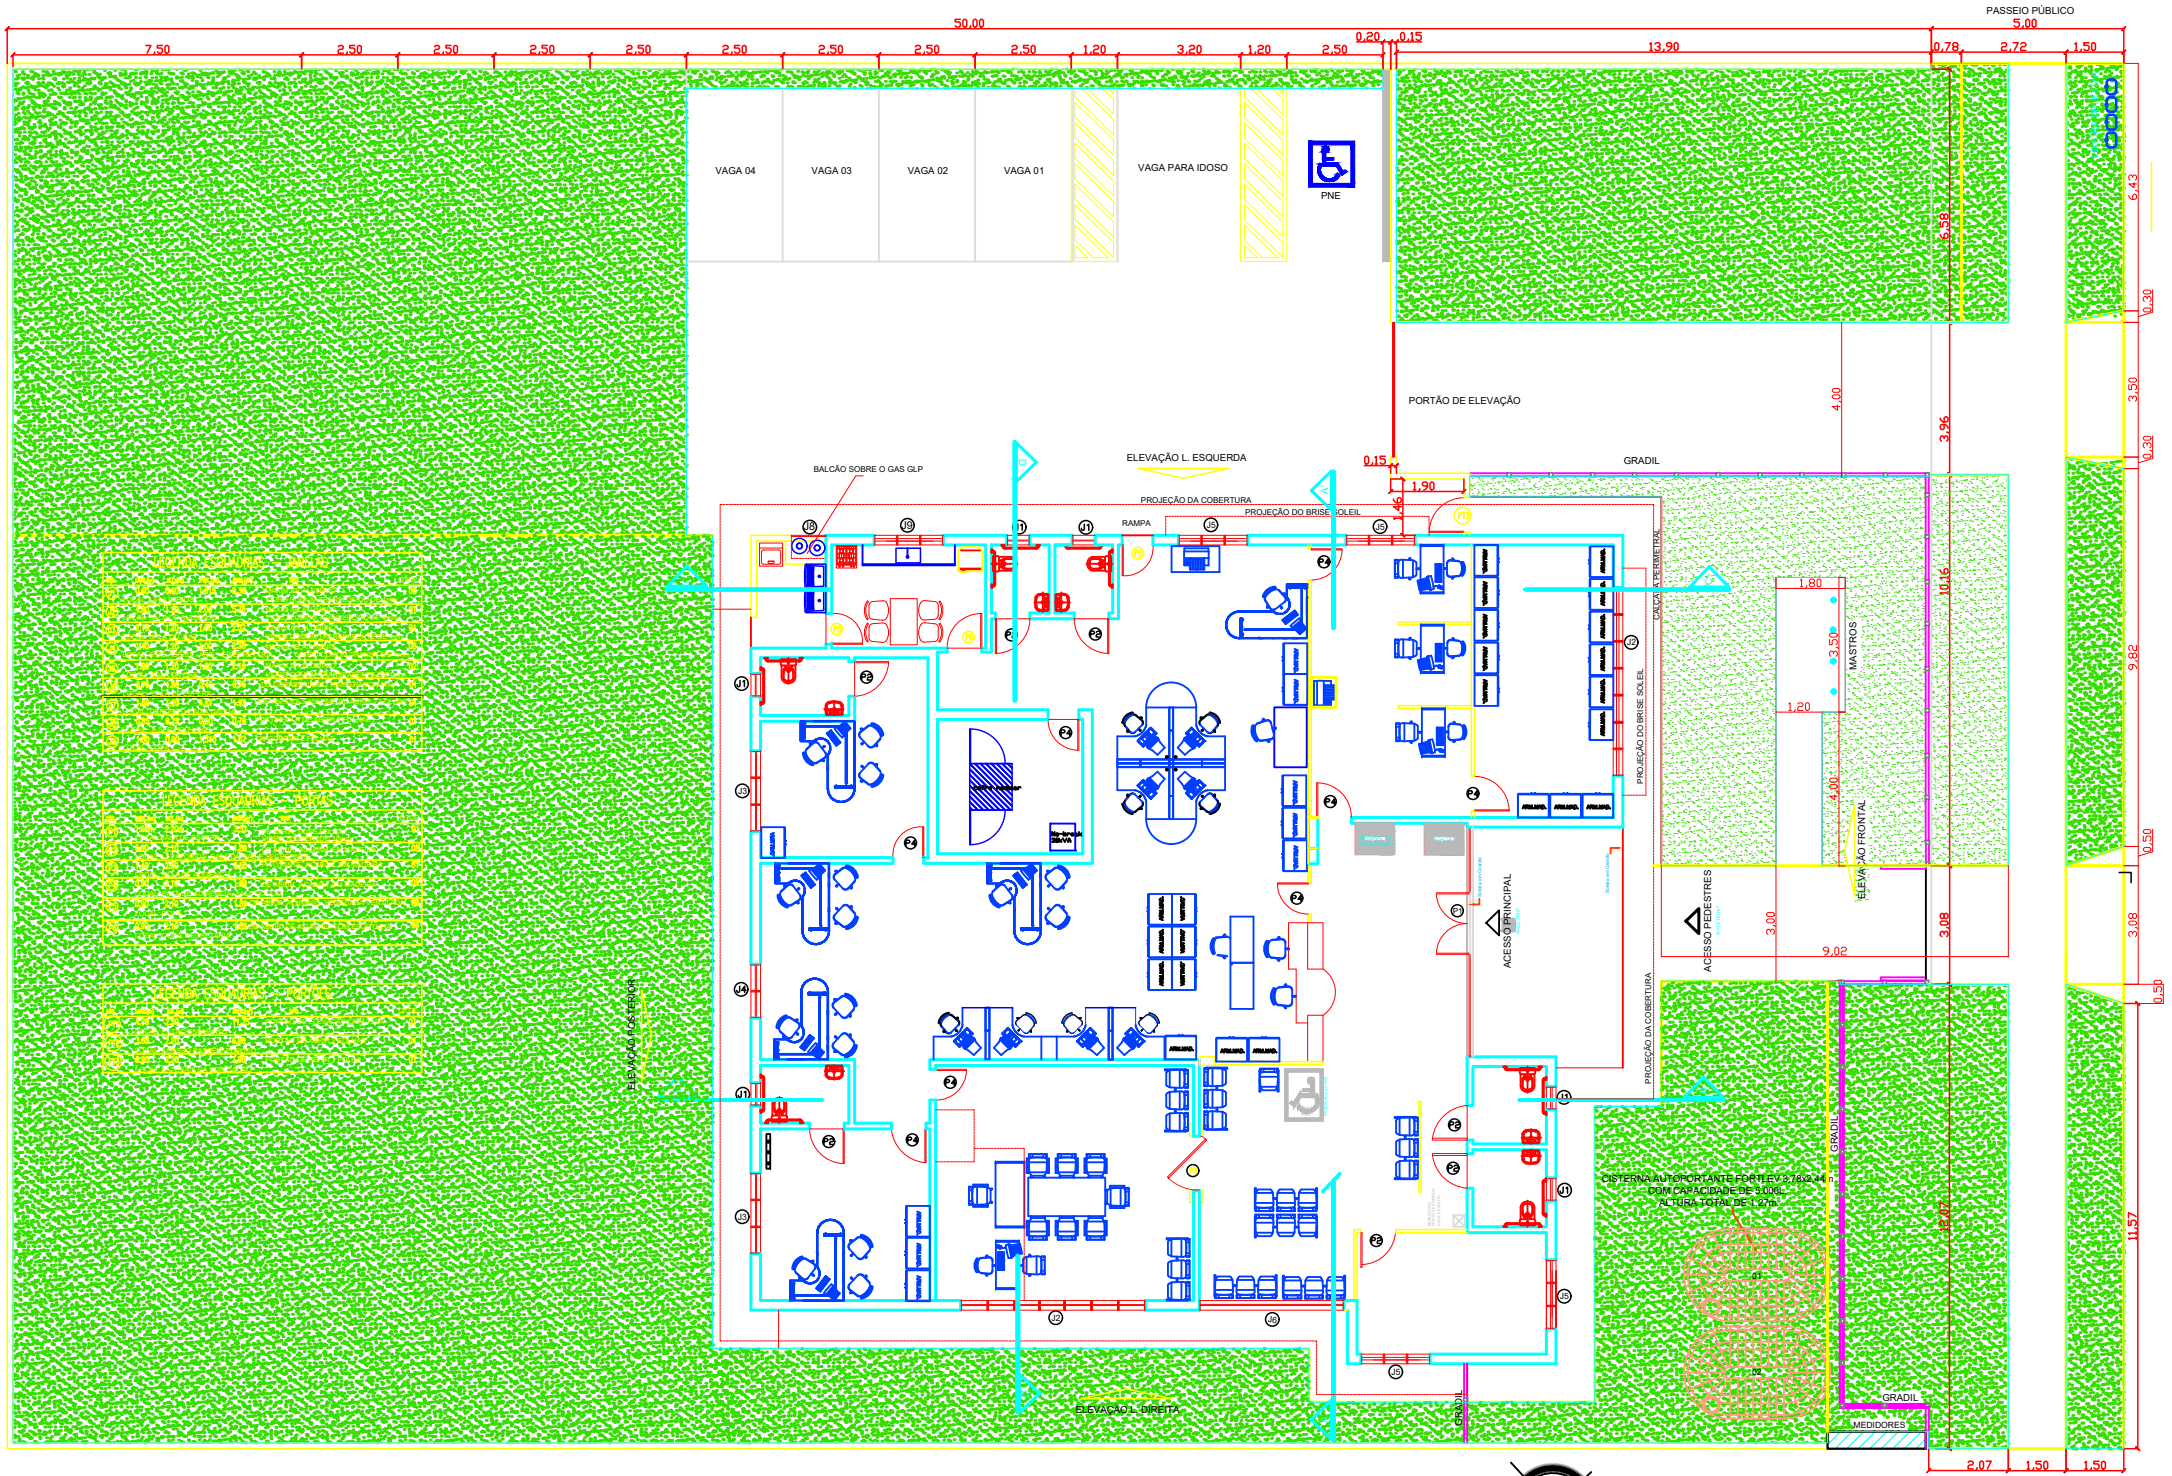


PLANTA BAIXA MOBILIADA
Esc. 1/100

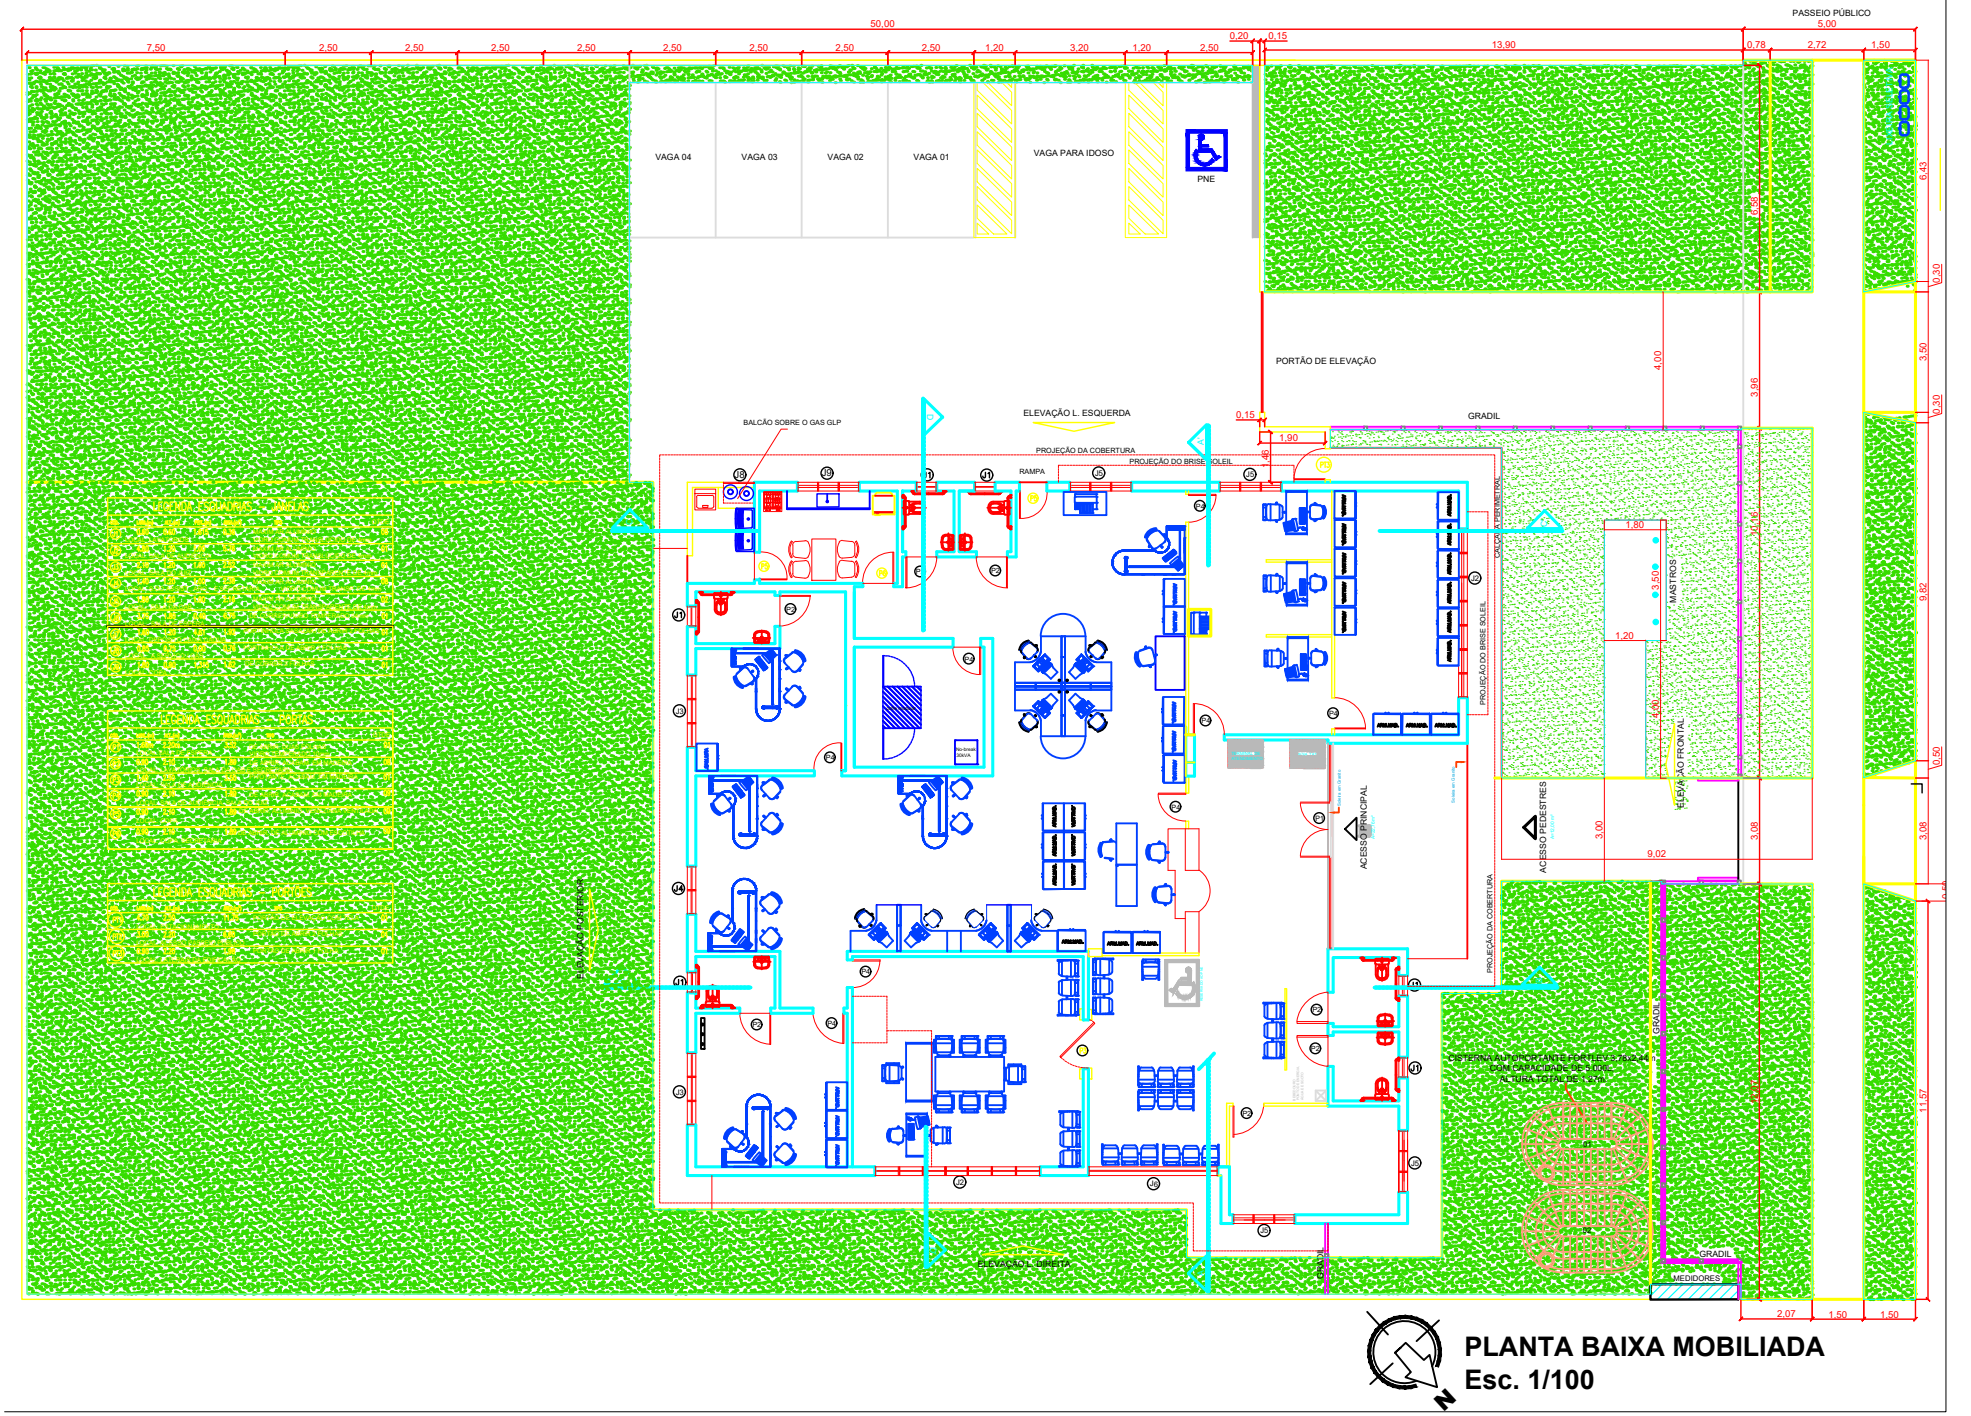



PLANTA BAIXA MOBILIADA
Esc. 1/100

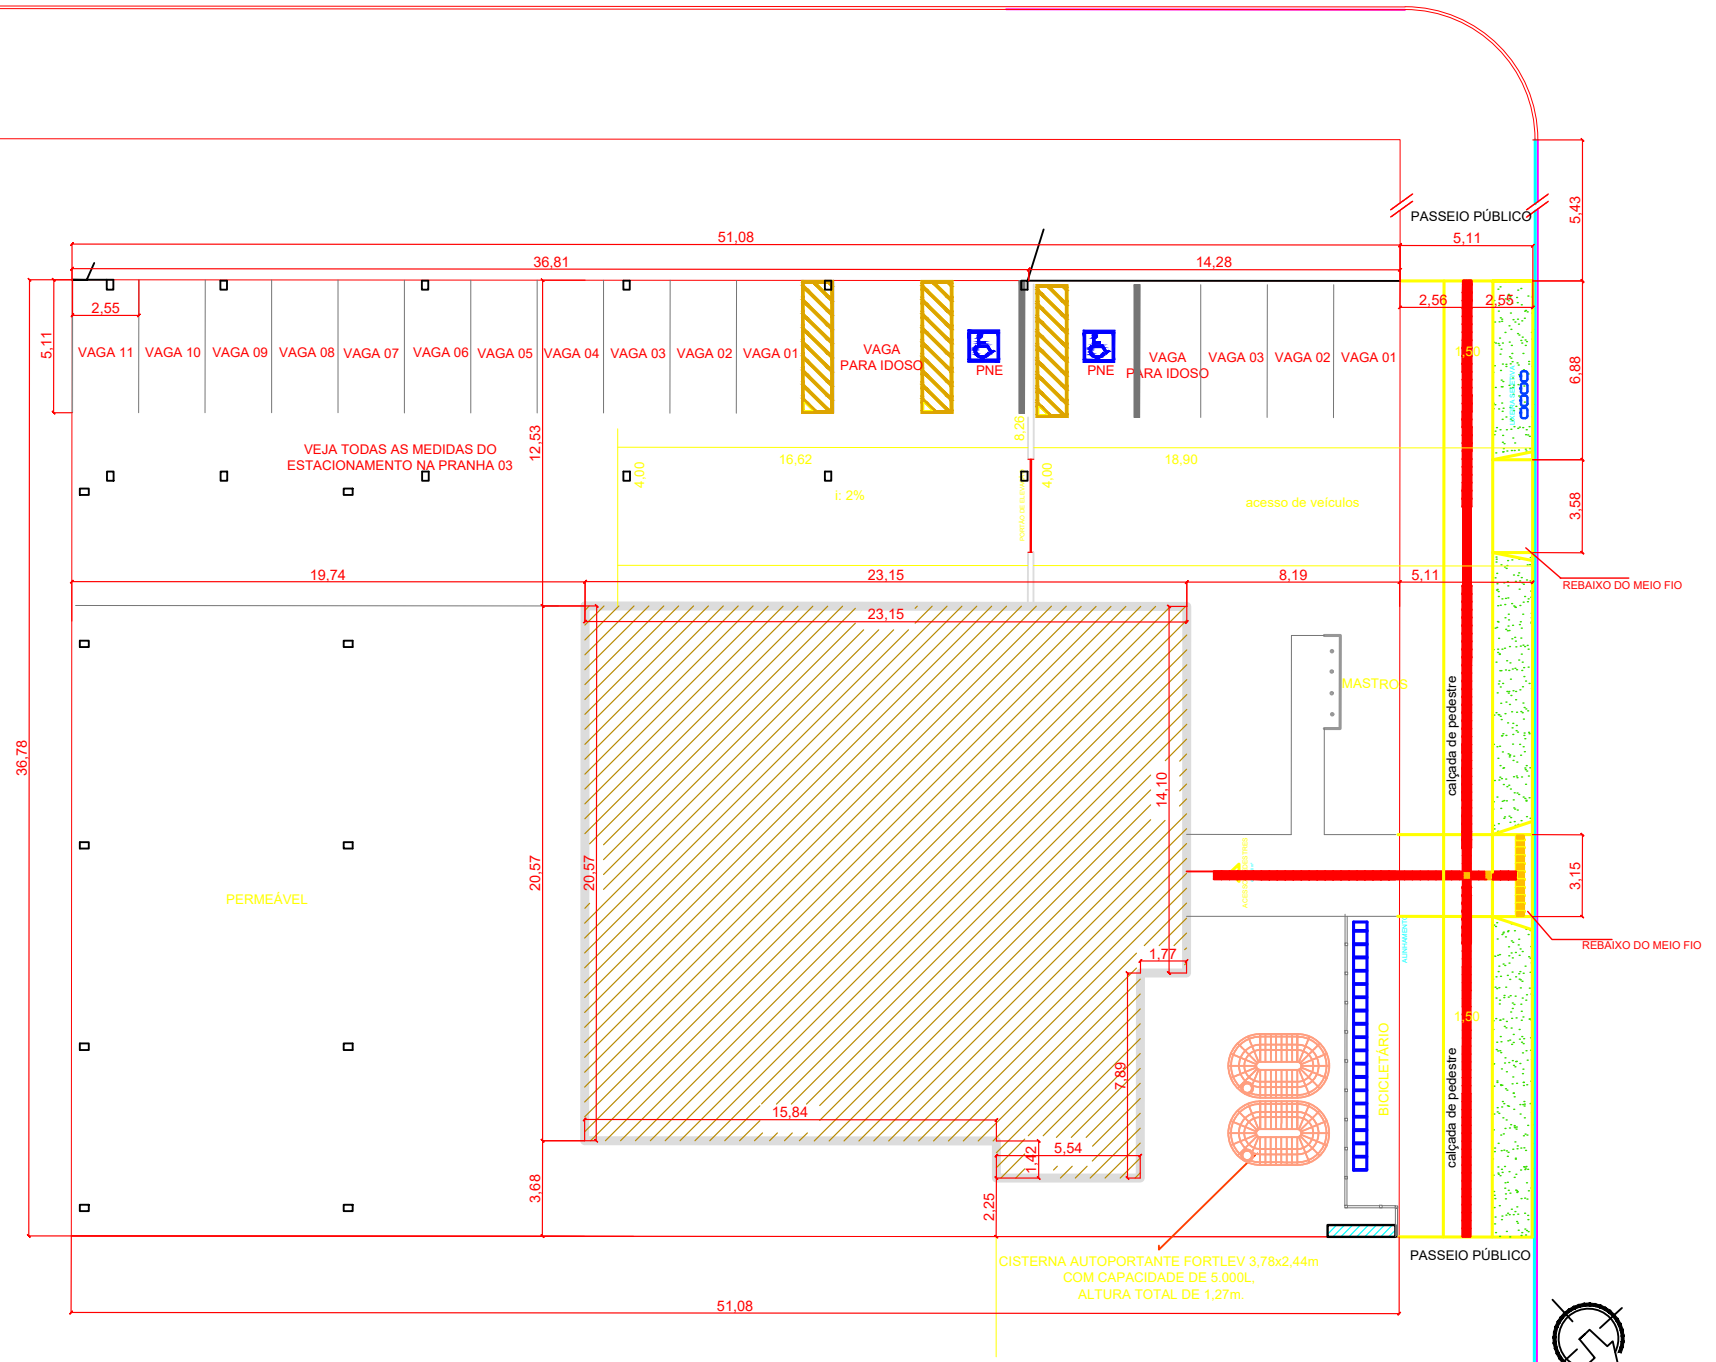


IMPLANTAÇÃO GERAL

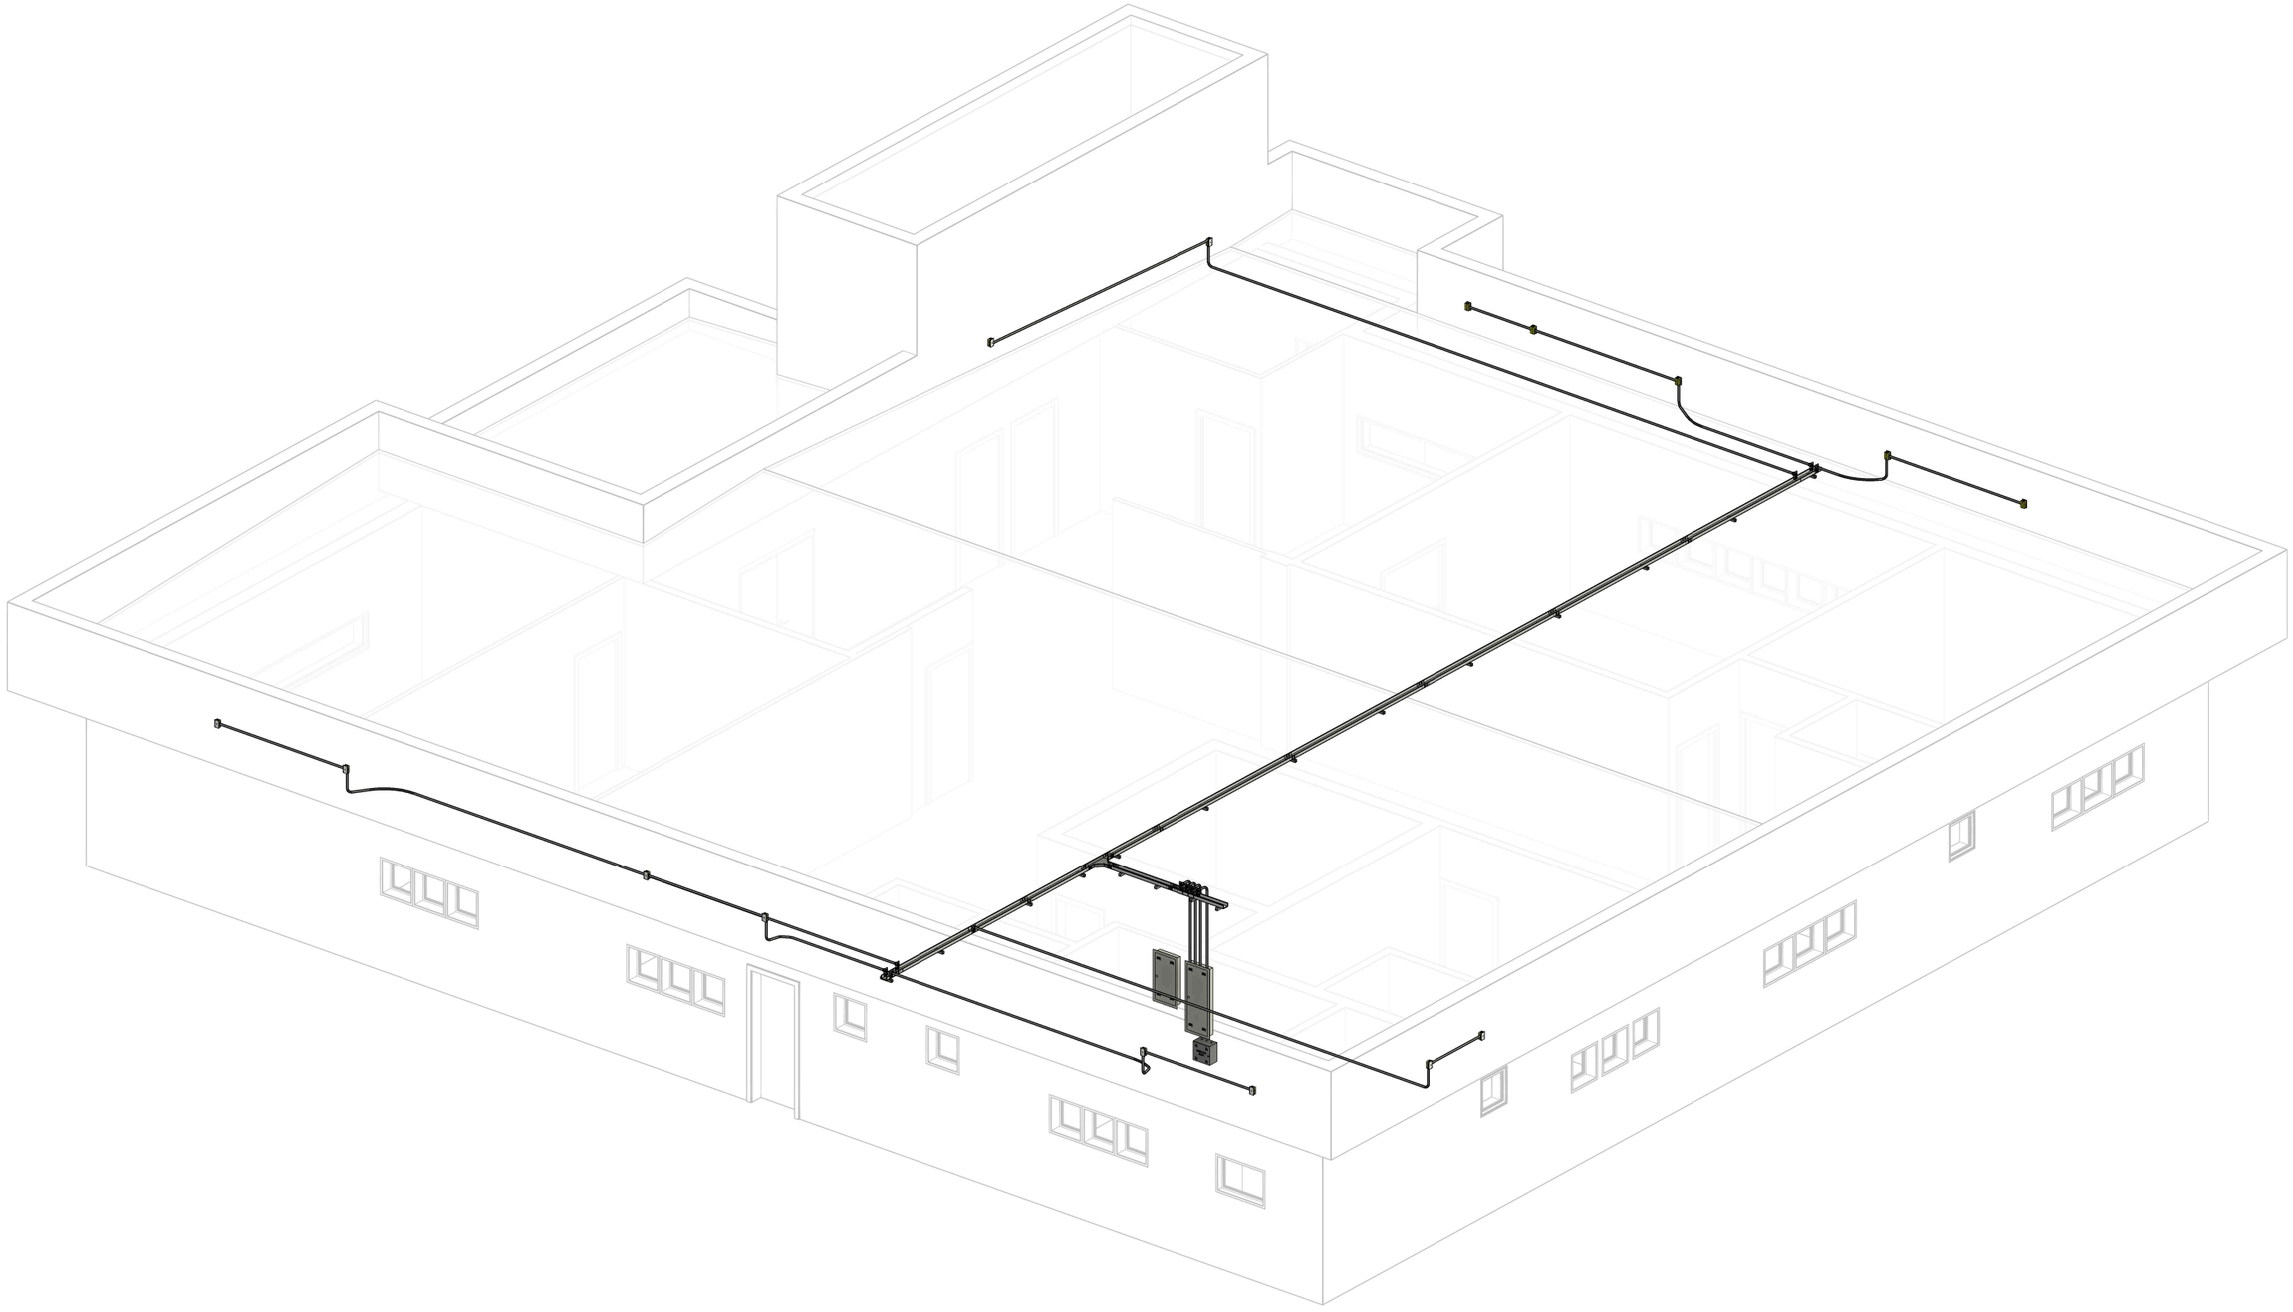

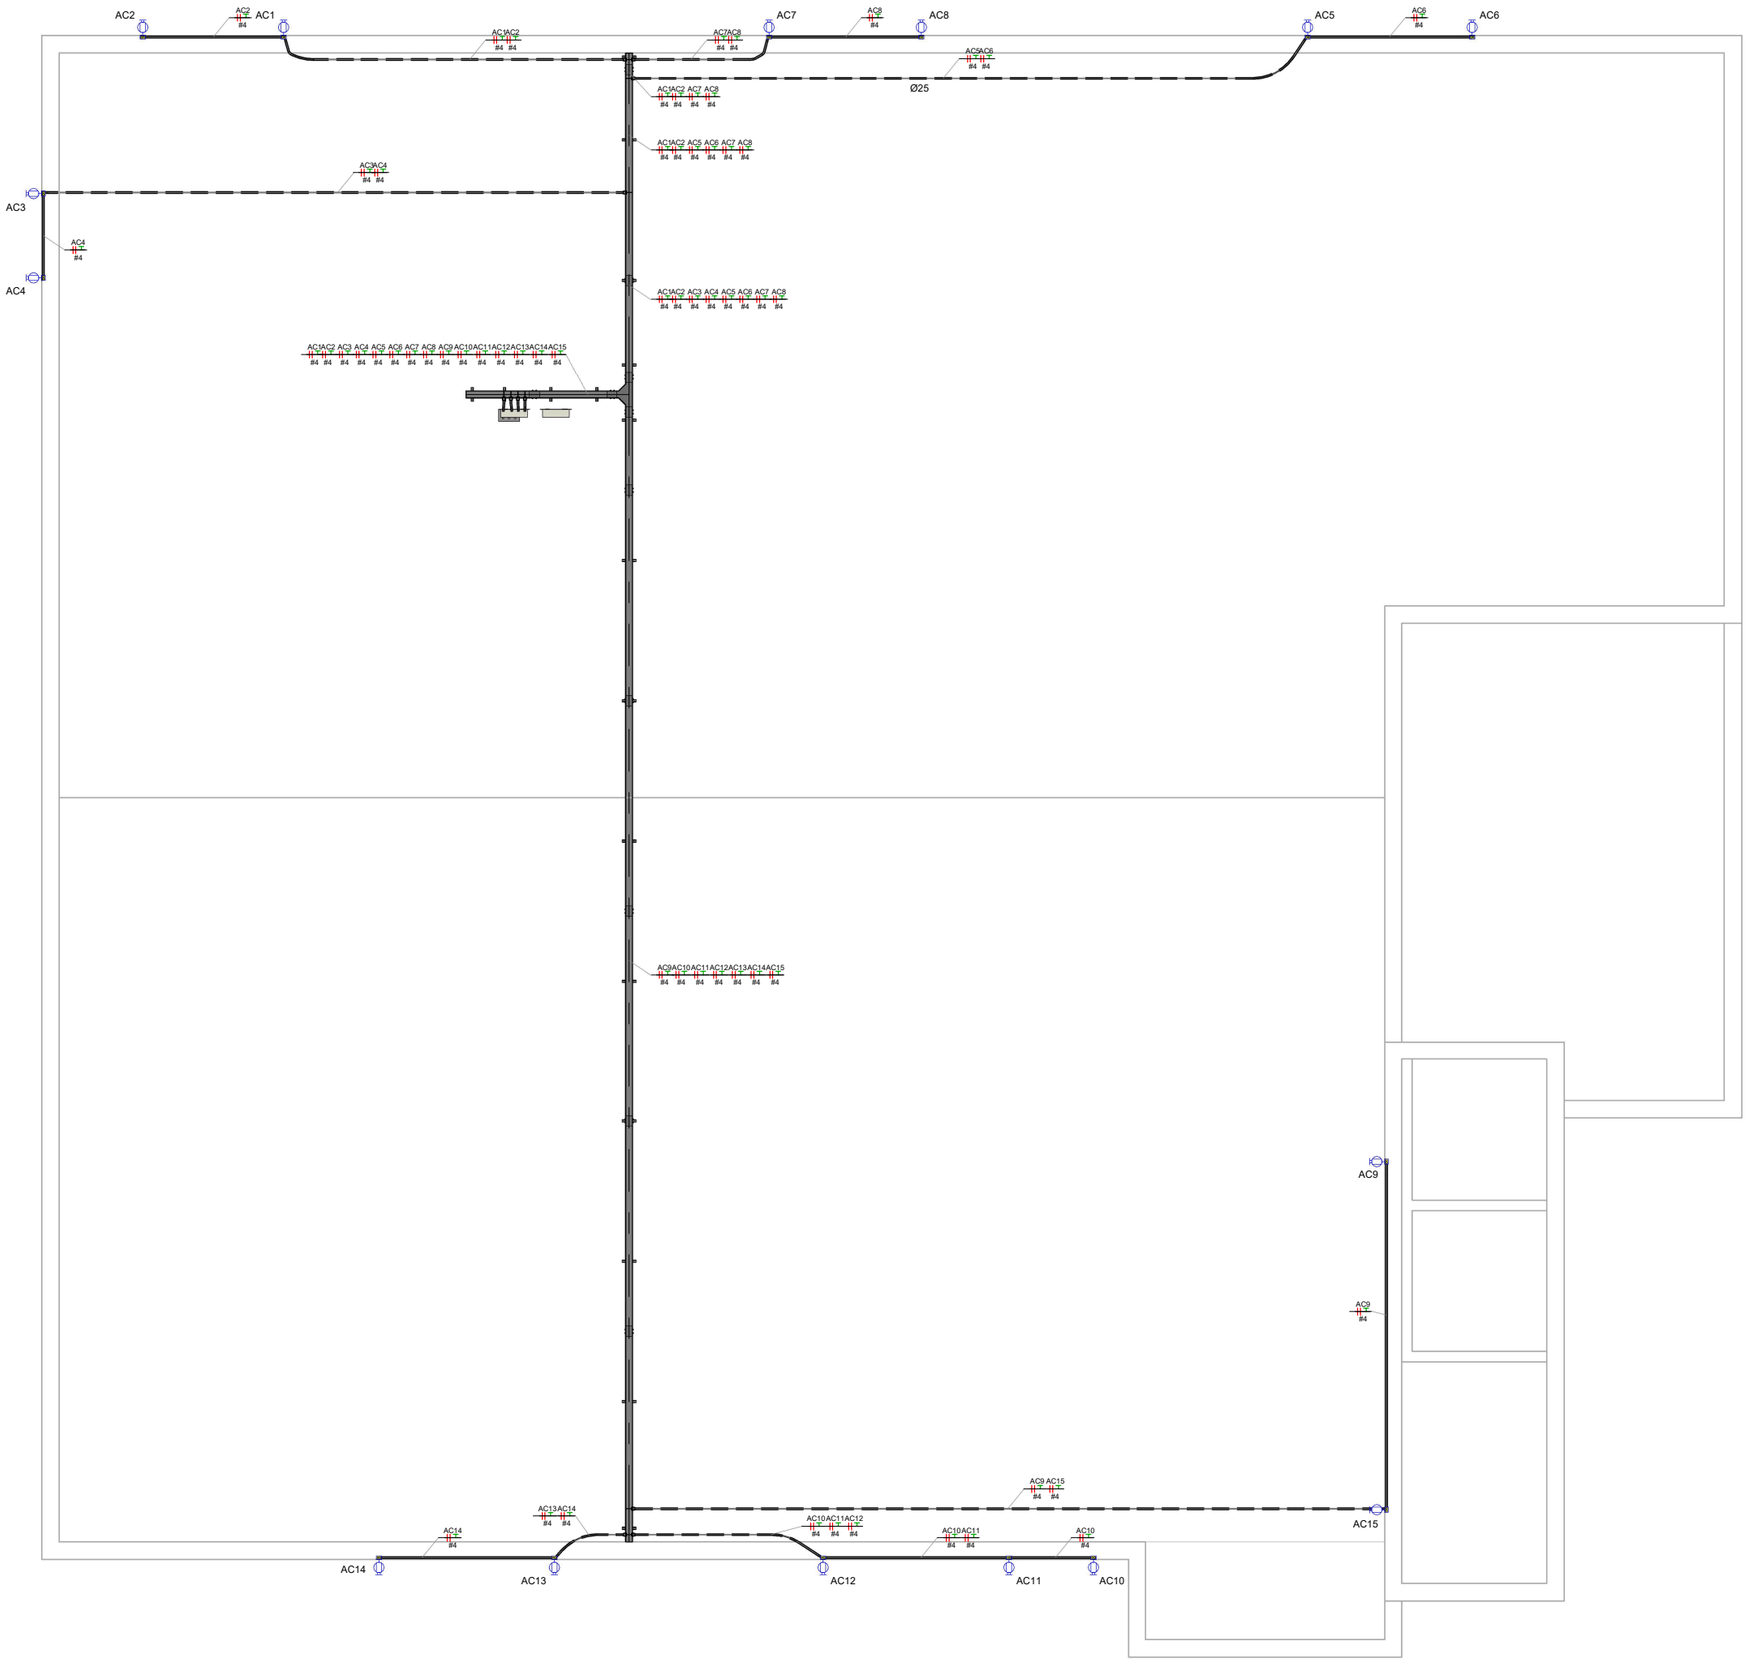

AC2
AC1
AC7
AC8
AC5
AC6
AC3
AC4
AC9
AC15
AC14
AC13
AC12
AC11
AC10
Ø25

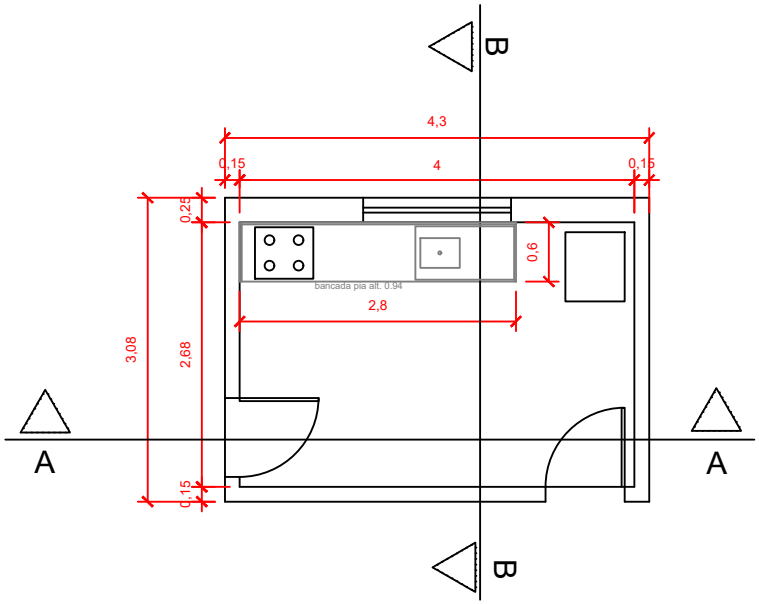


PLANTA BAIXA COPA

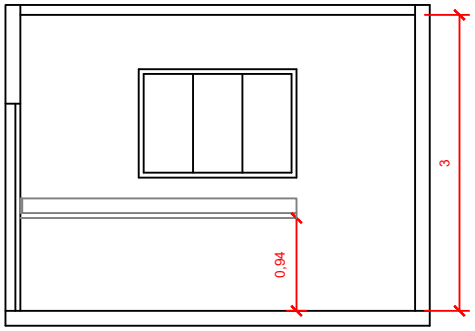


CORTE AA COPA

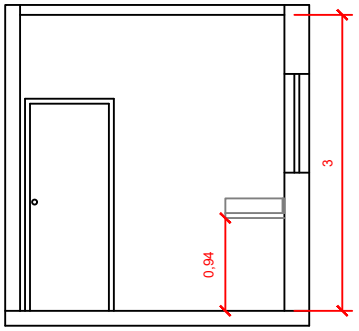


CORTE BB COPA

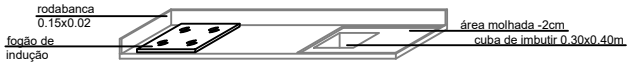


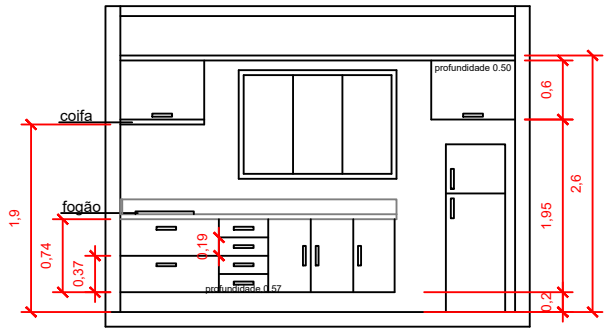

DETALHES MARCENARIA
VISÃO CORTE AA

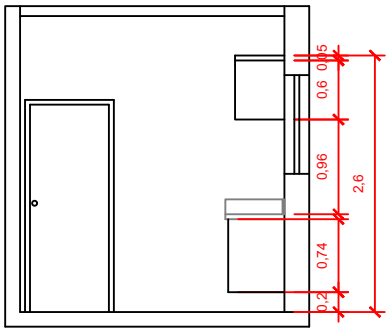

DETALHES MARCENARIA
VISÃO CORTE BB

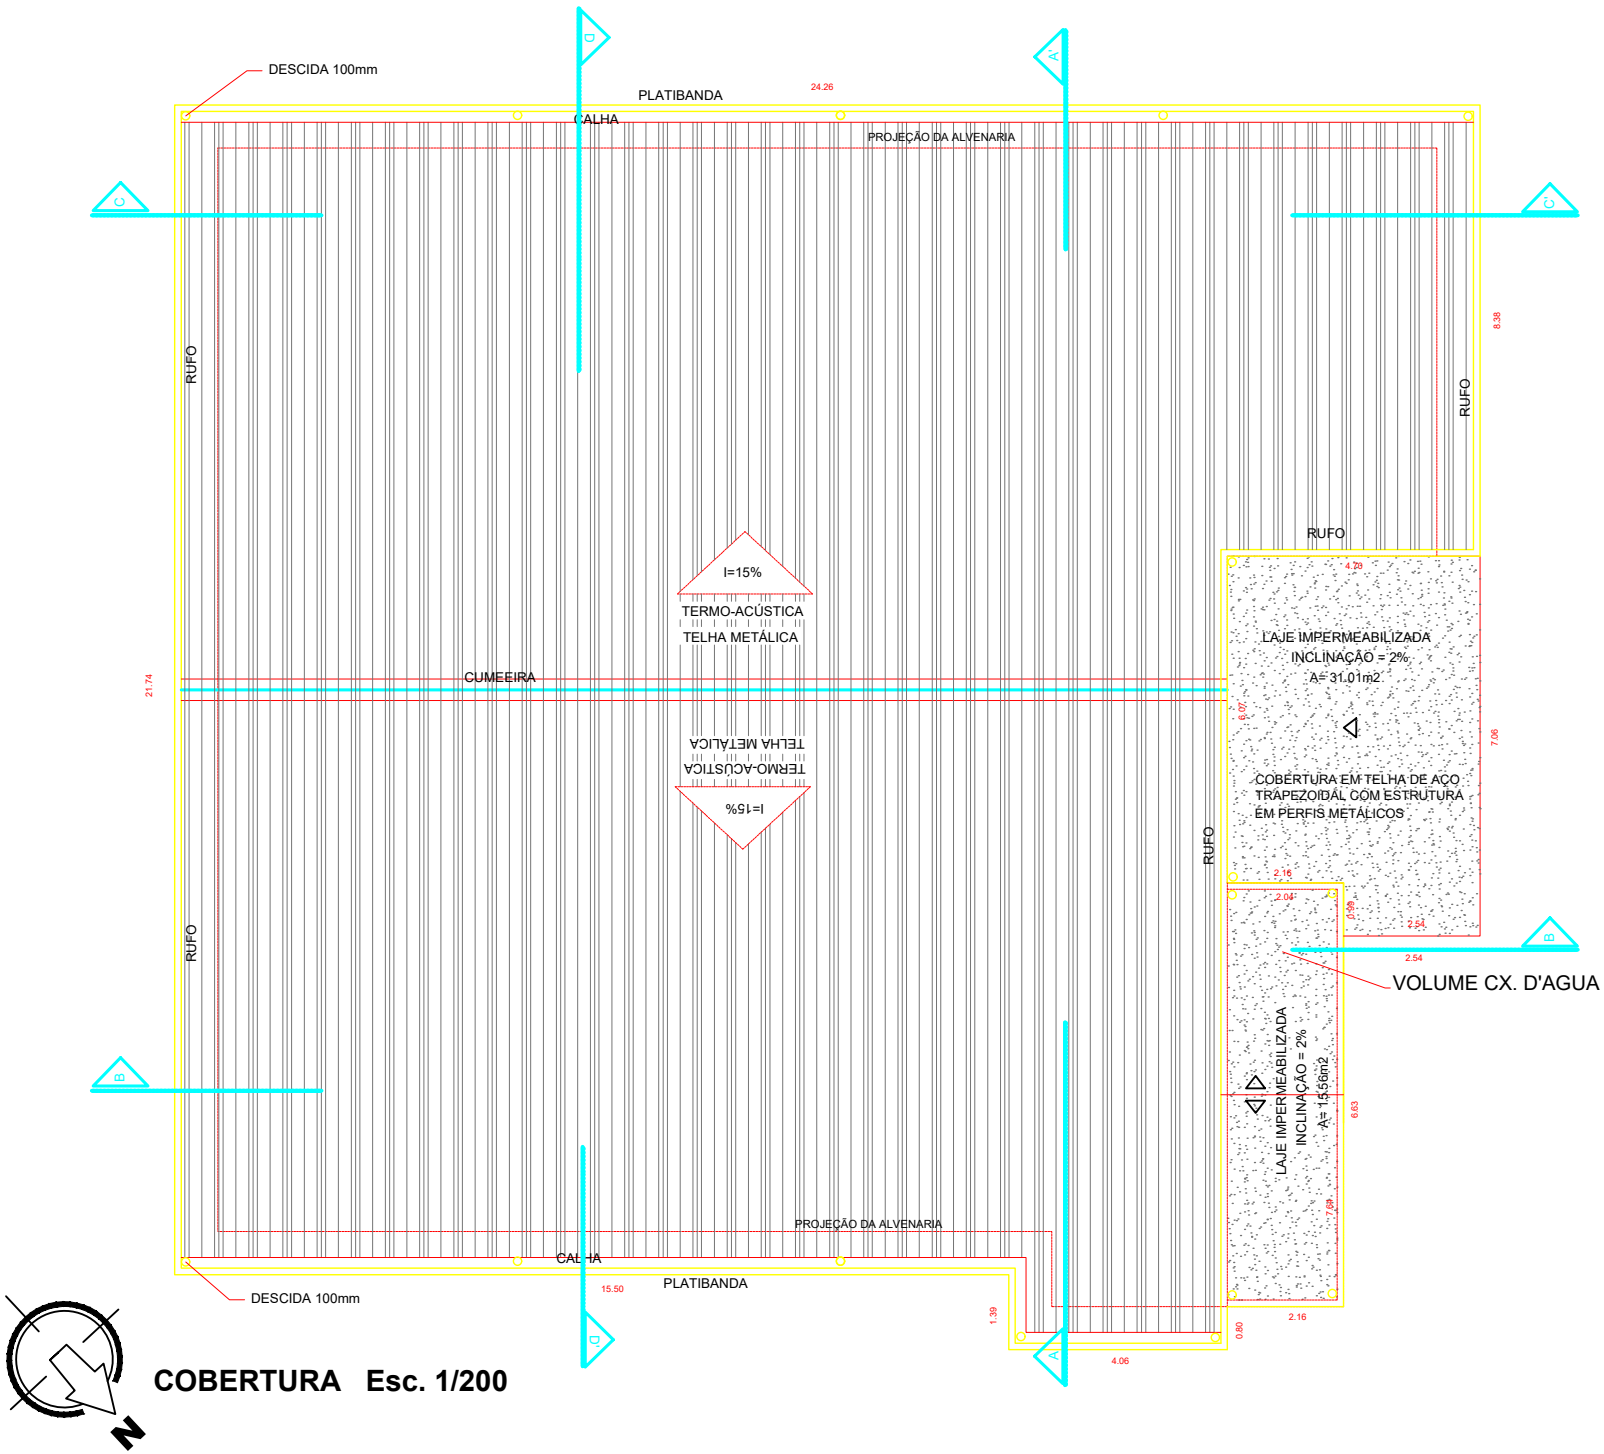

COBERTURA Esc. 1/200