
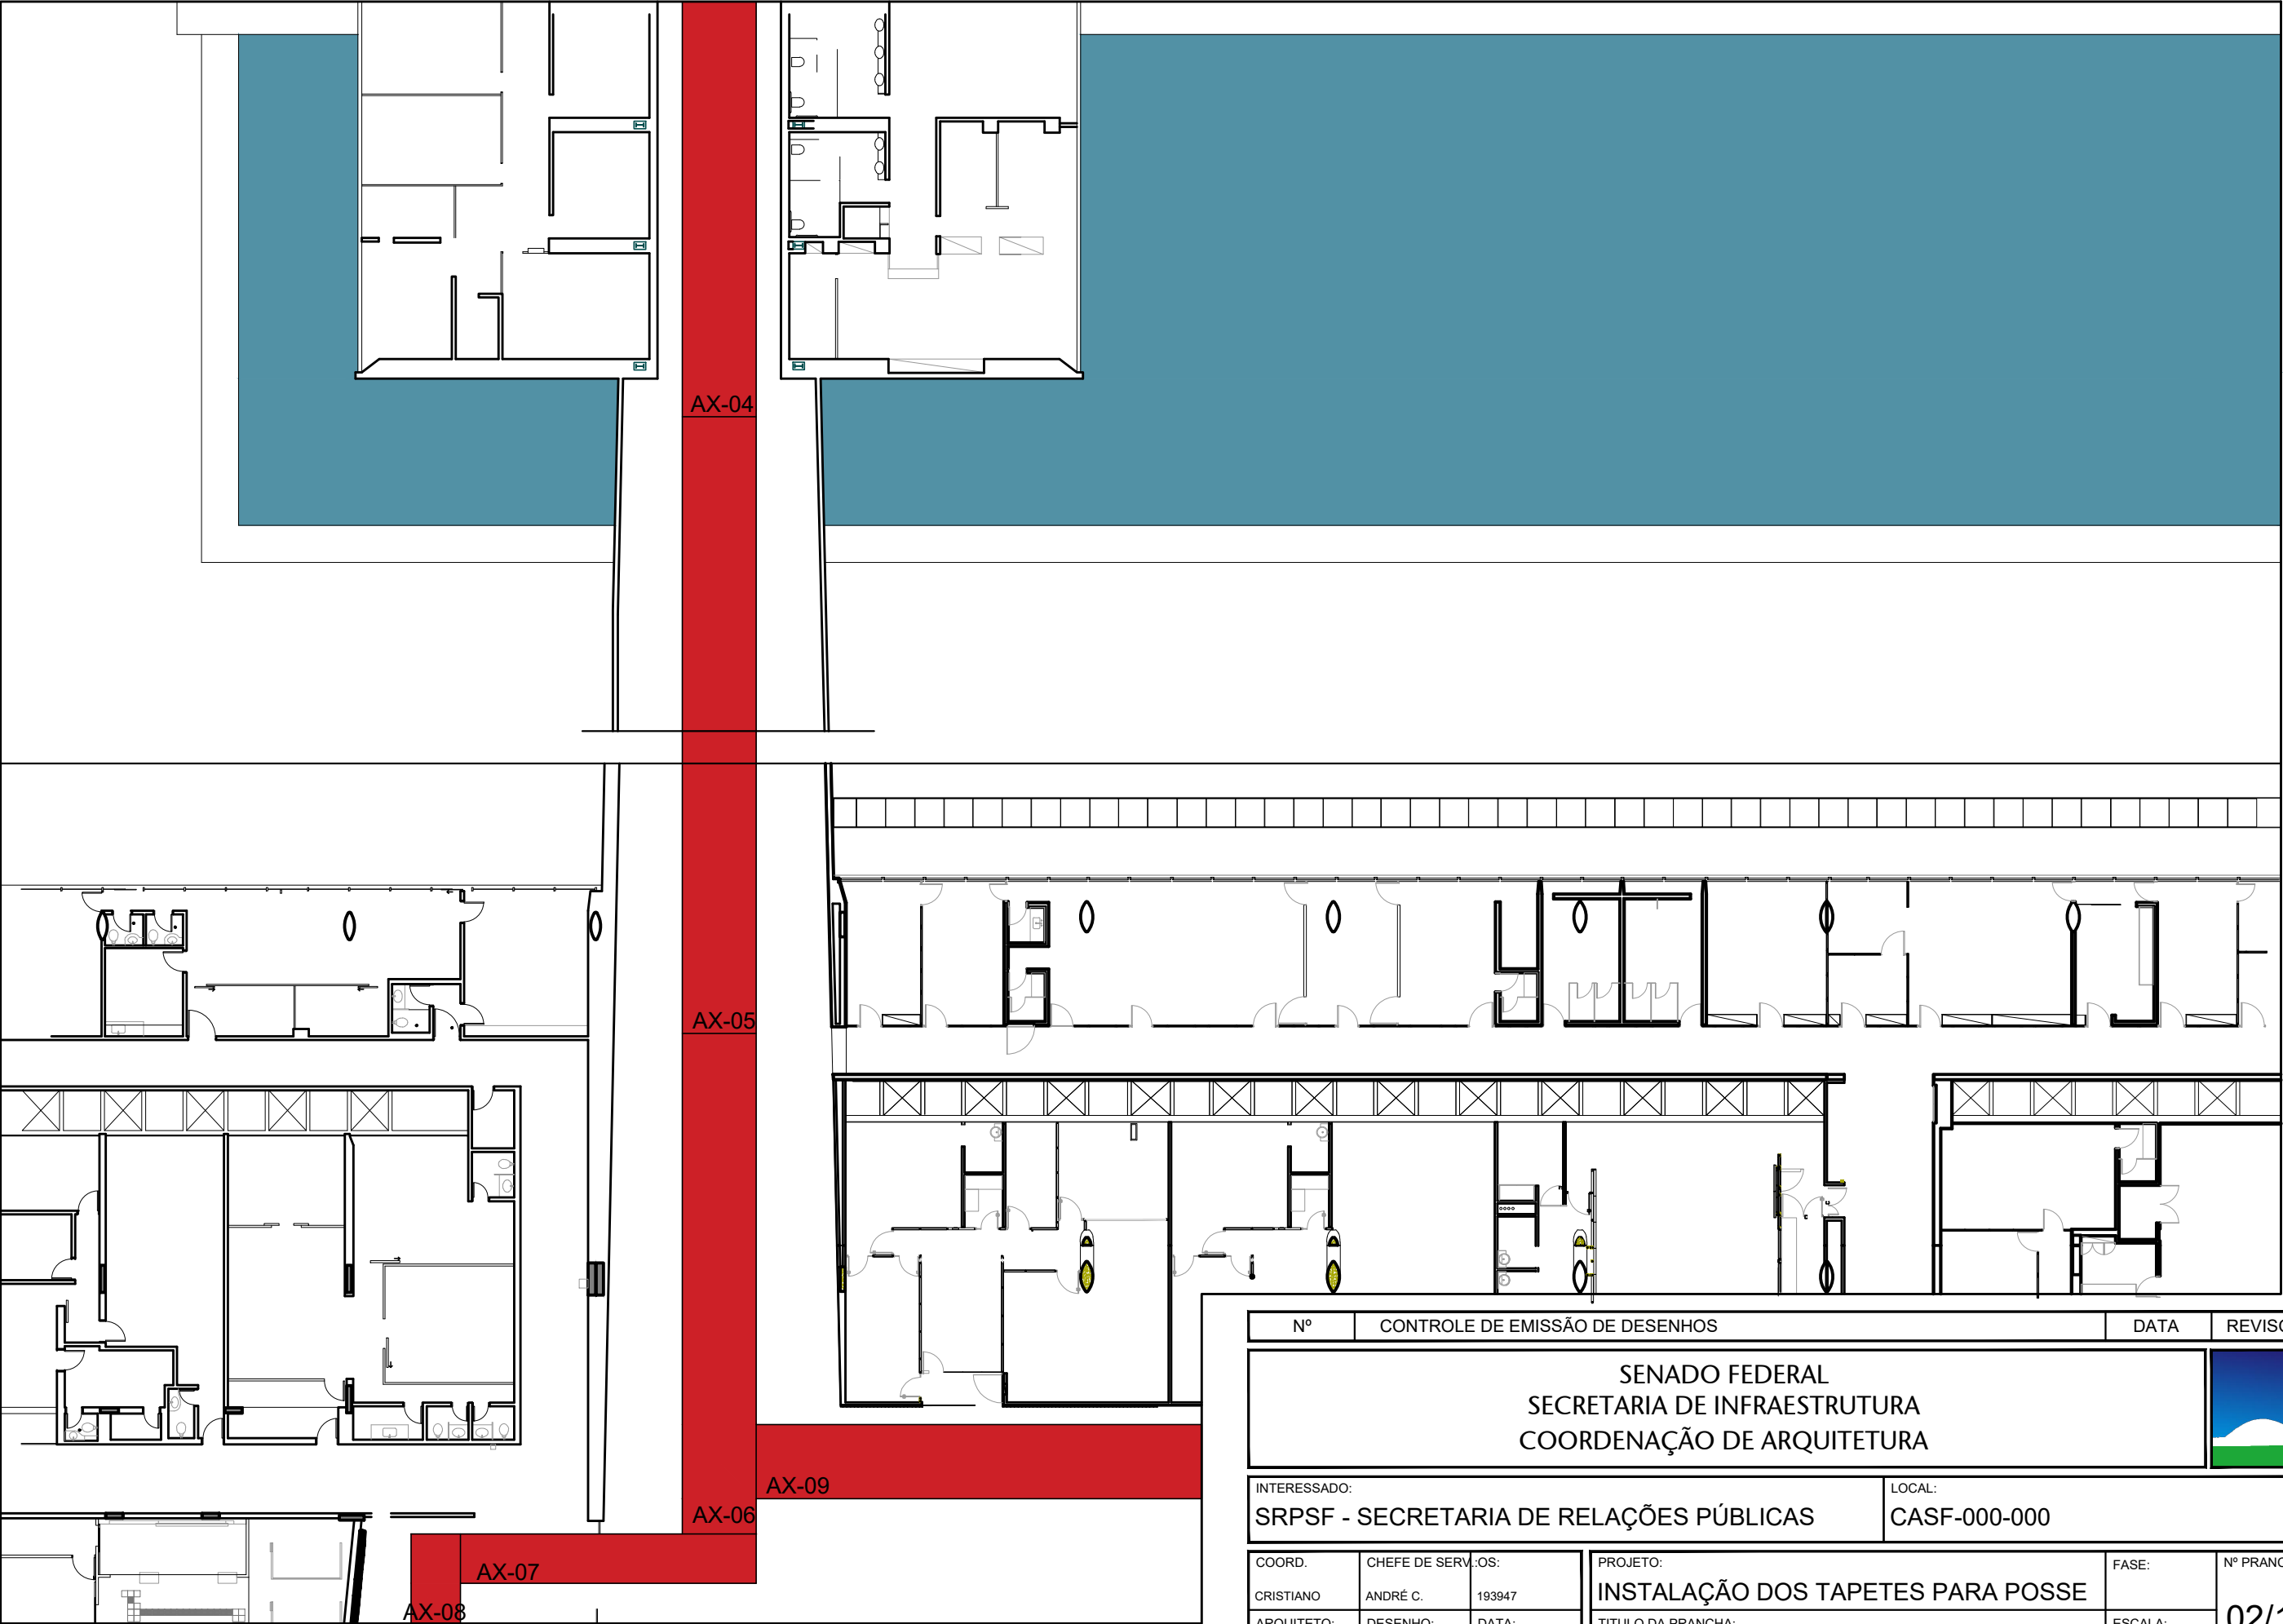
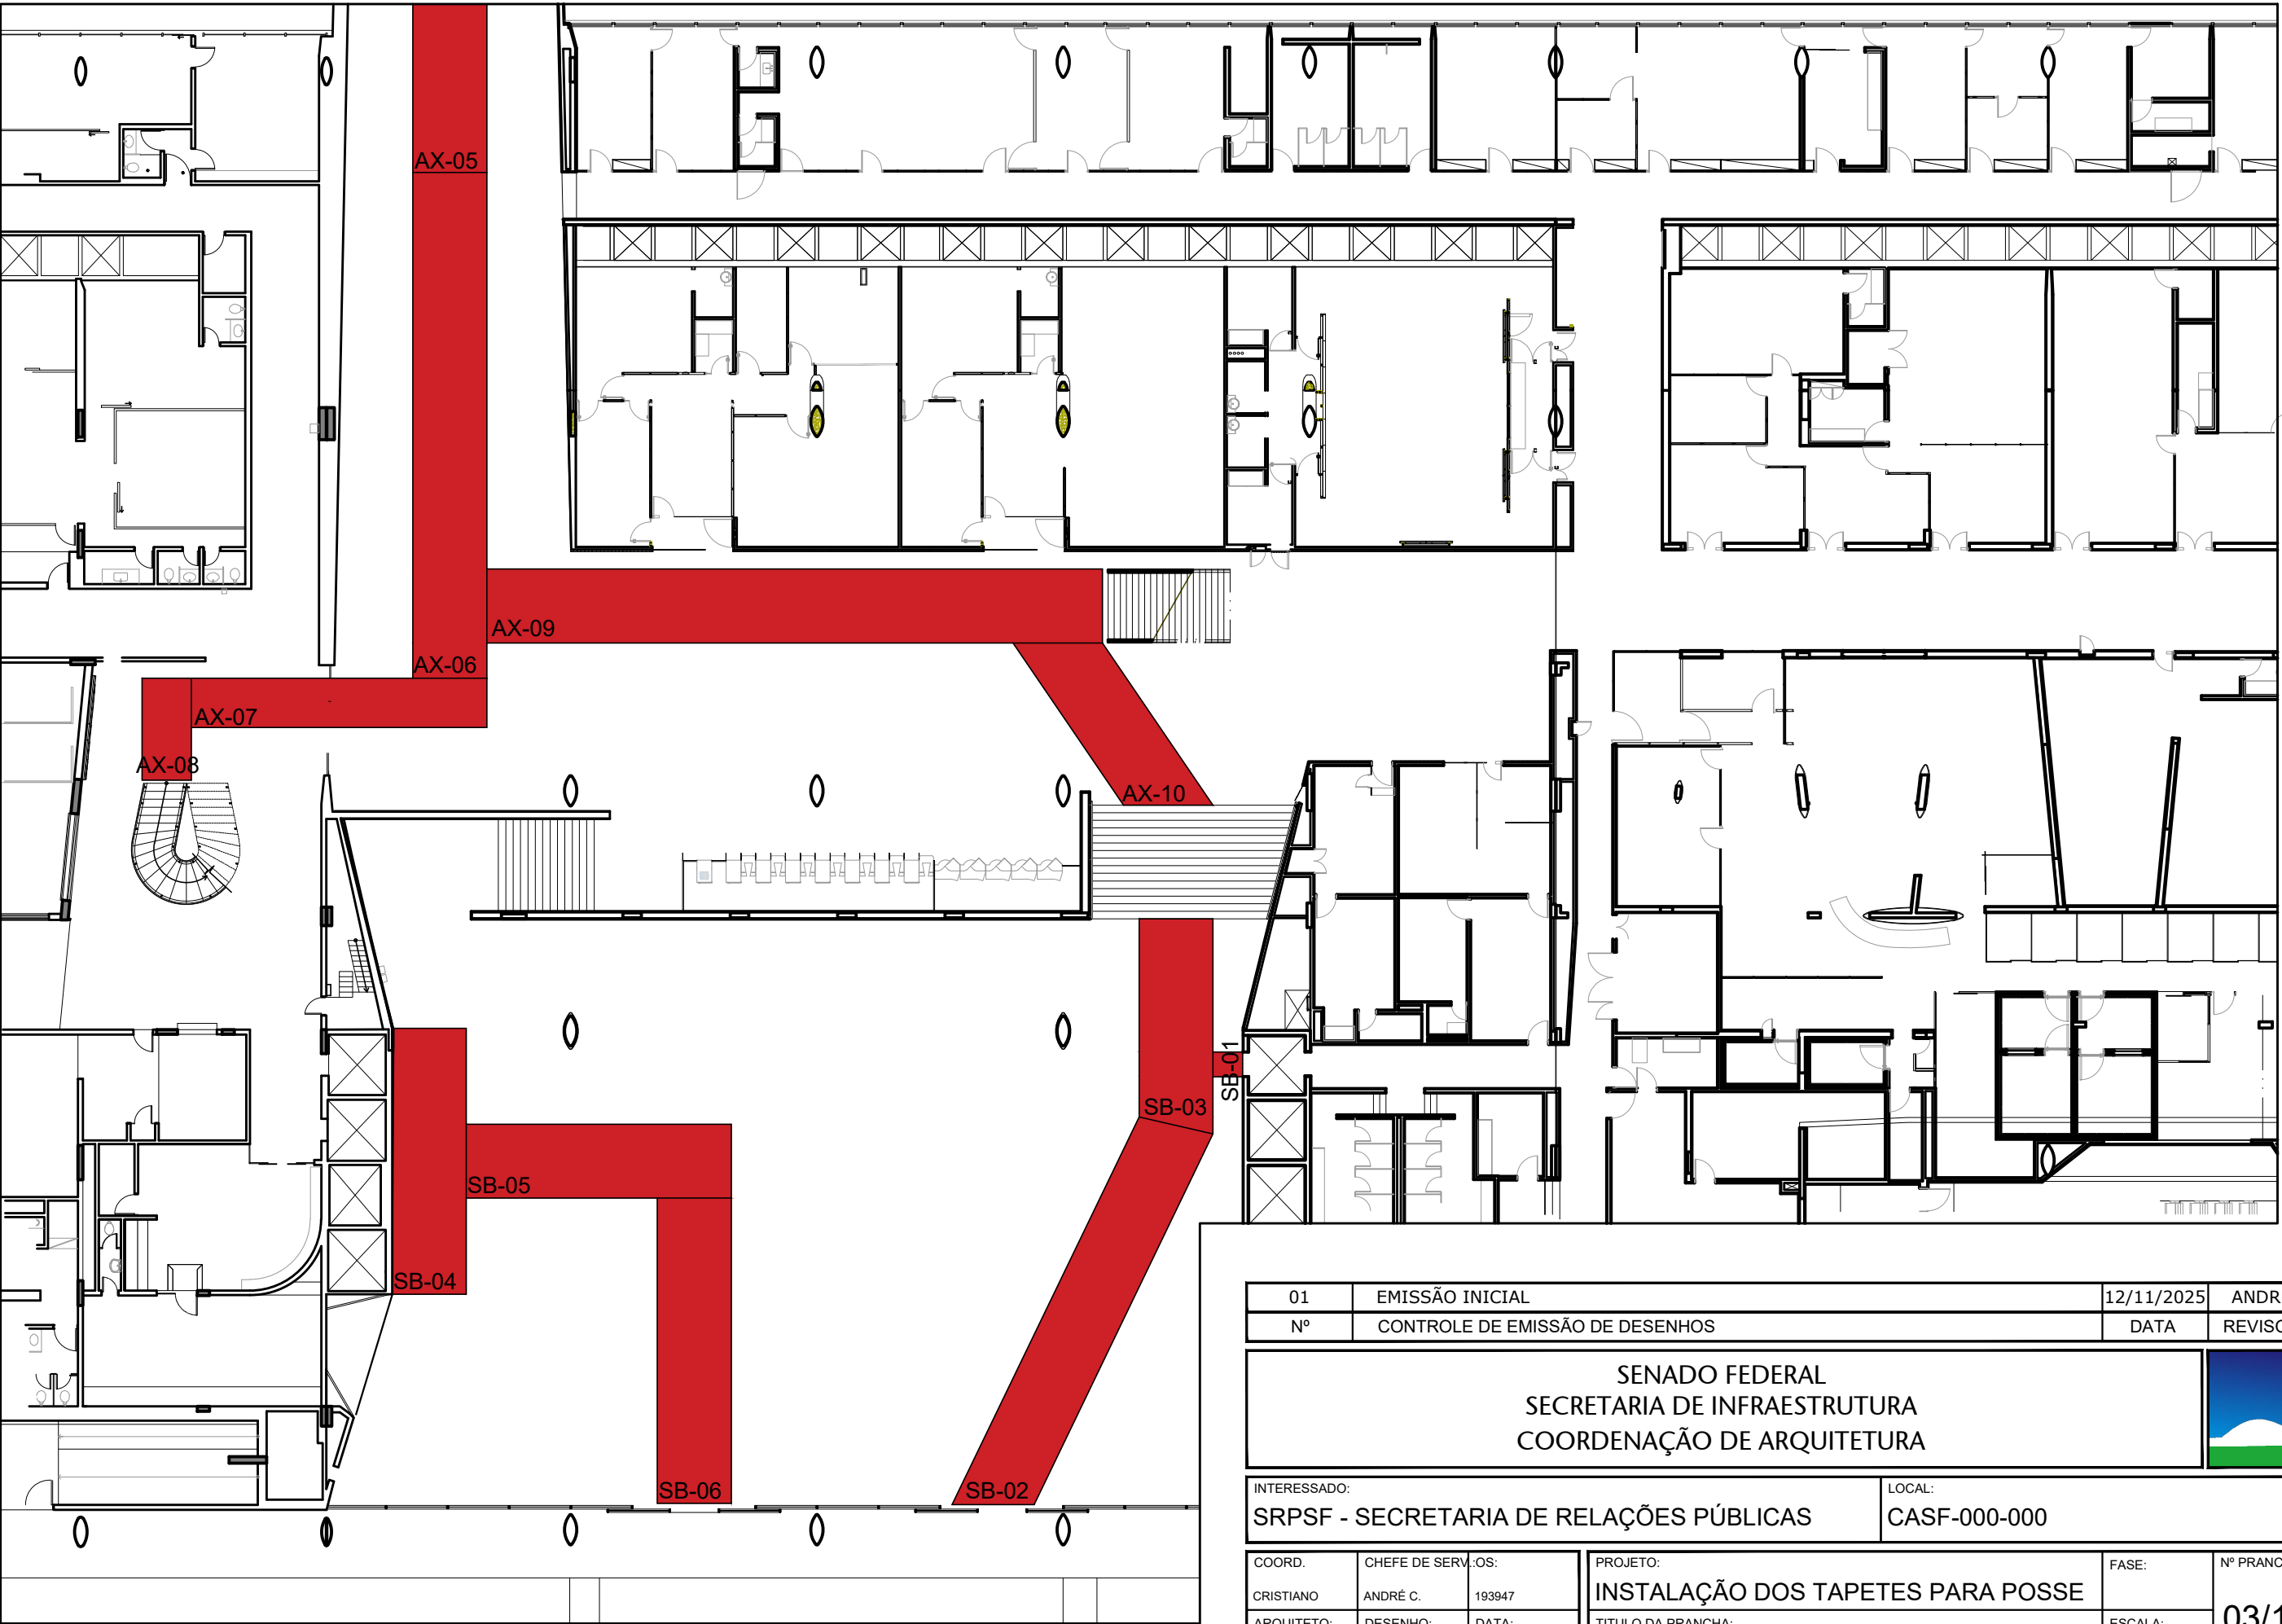



01	EMISSÃO INICIAL		12/11/2025	ANDRÉ
Nº	CONTROLE DE EMISSÃO DE DESENHOS		DATA	REVISOR
SENADO FEDERAL SECRETARIA DE INFRAESTRUTURA COORDENAÇÃO DE ARQUITETURA				
INTERESSADO: SRPSF - SECRETARIA DE RELAÇÕES PÚBLICAS			LOCAL: CASF-000-000	
COORD. CRISTIANO	CHEFE DE SERV.: ANDRÉ C.	OS: 193947	PROJETO: INSTALAÇÃO DOS TAPETES PARA POSSE	FASE:
ARQUITETO: A. CASTRO	DESENHO: A. CASTRO	DATA: 12/11/2025	TÍTULO DA PRANCHA: PLANTA PROPOSTA	ESCALA: 1/250
				Nº PRANCHA: 01/16






01	EMIÇÃO INICIAL	12/11/2025	ANDRÉ
Nº	CONTROLE DE EMISSÃO DE DESENHOS	DATA	REVISOR
SENADO FEDERAL SECRETARIA DE INFRAESTRUTURA COORDENAÇÃO DE ARQUITETURA			
INTERESSADO: SRPSF - SECRETARIA DE RELAÇÕES PÚBLICAS		LOCAL: CASF-000-000	
COORD. CRISTIANO	CHEFE DE SERV.:OS: ANDRÉ C. 193947	PROJETO: INSTALAÇÃO DOS TAPETES PARA POSSE	FASE: Nº PRANCHA:
ARQUITETO: A. CASTRO	DESENHO: A. CASTRO	DATA: 12/11/2025	ESCALA: 1/250
TÍTULO DA PRANCHA: PLANTA PROPOSTA			03/16

DATA:

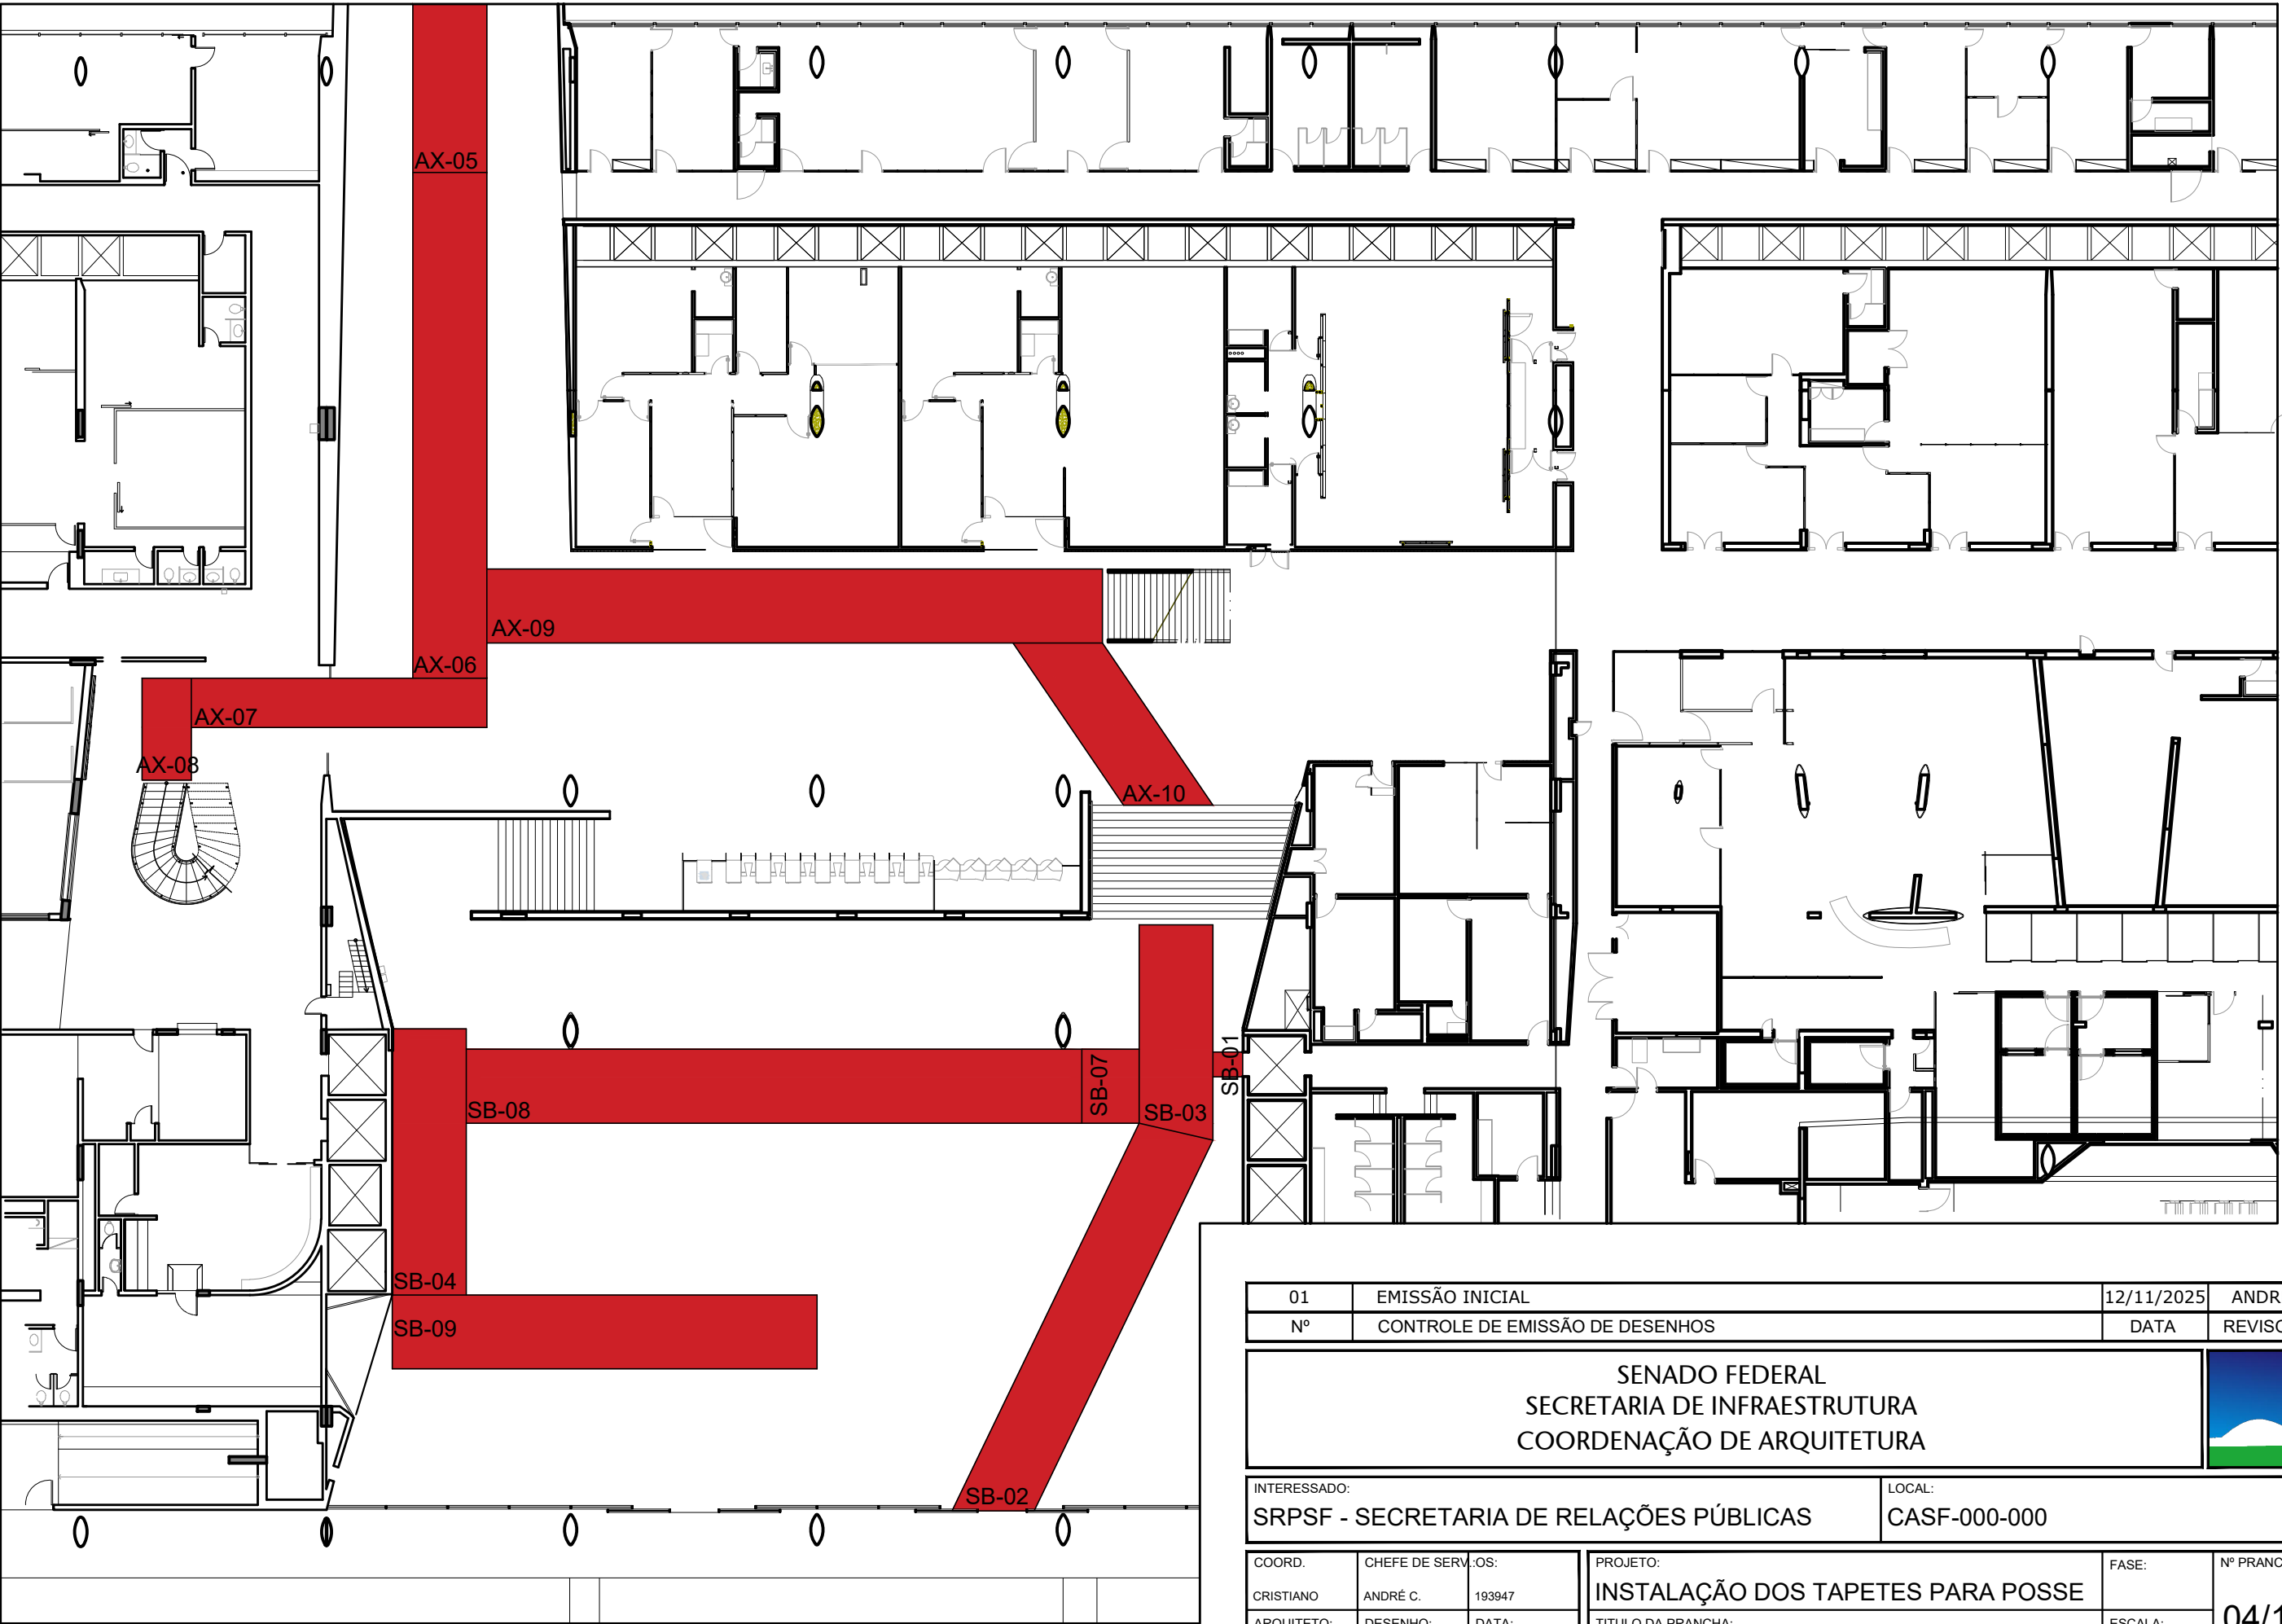


01	EMISSÃO INICIAL	12/11/2025	ANDRÉ
Nº	CONTROLE DE EMISSÃO DE DESENHOS	DATA	REVISOR
SENADO FEDERAL SECRETARIA DE INFRAESTRUTURA COORDENAÇÃO DE ARQUITETURA			
INTERESSADO: SRPSF - SECRETARIA DE RELAÇÕES PÚBLICAS		LOCAL: CASF-000-000	
COORD. CRISTIANO	CHEFE DE SERV.:OS: ANDRÉ C. 193947	PROJETO: INSTALAÇÃO DOS TAPETES PARA POSSE	FASE:
ARQUITETO: A. CASTRO	DESENHO: A. CASTRO	TÍTULO DA PRANCHA: PLANTA PROPOSTA	ESCALA: 1/250
			Nº PRANCHA: 04/16


DATA:

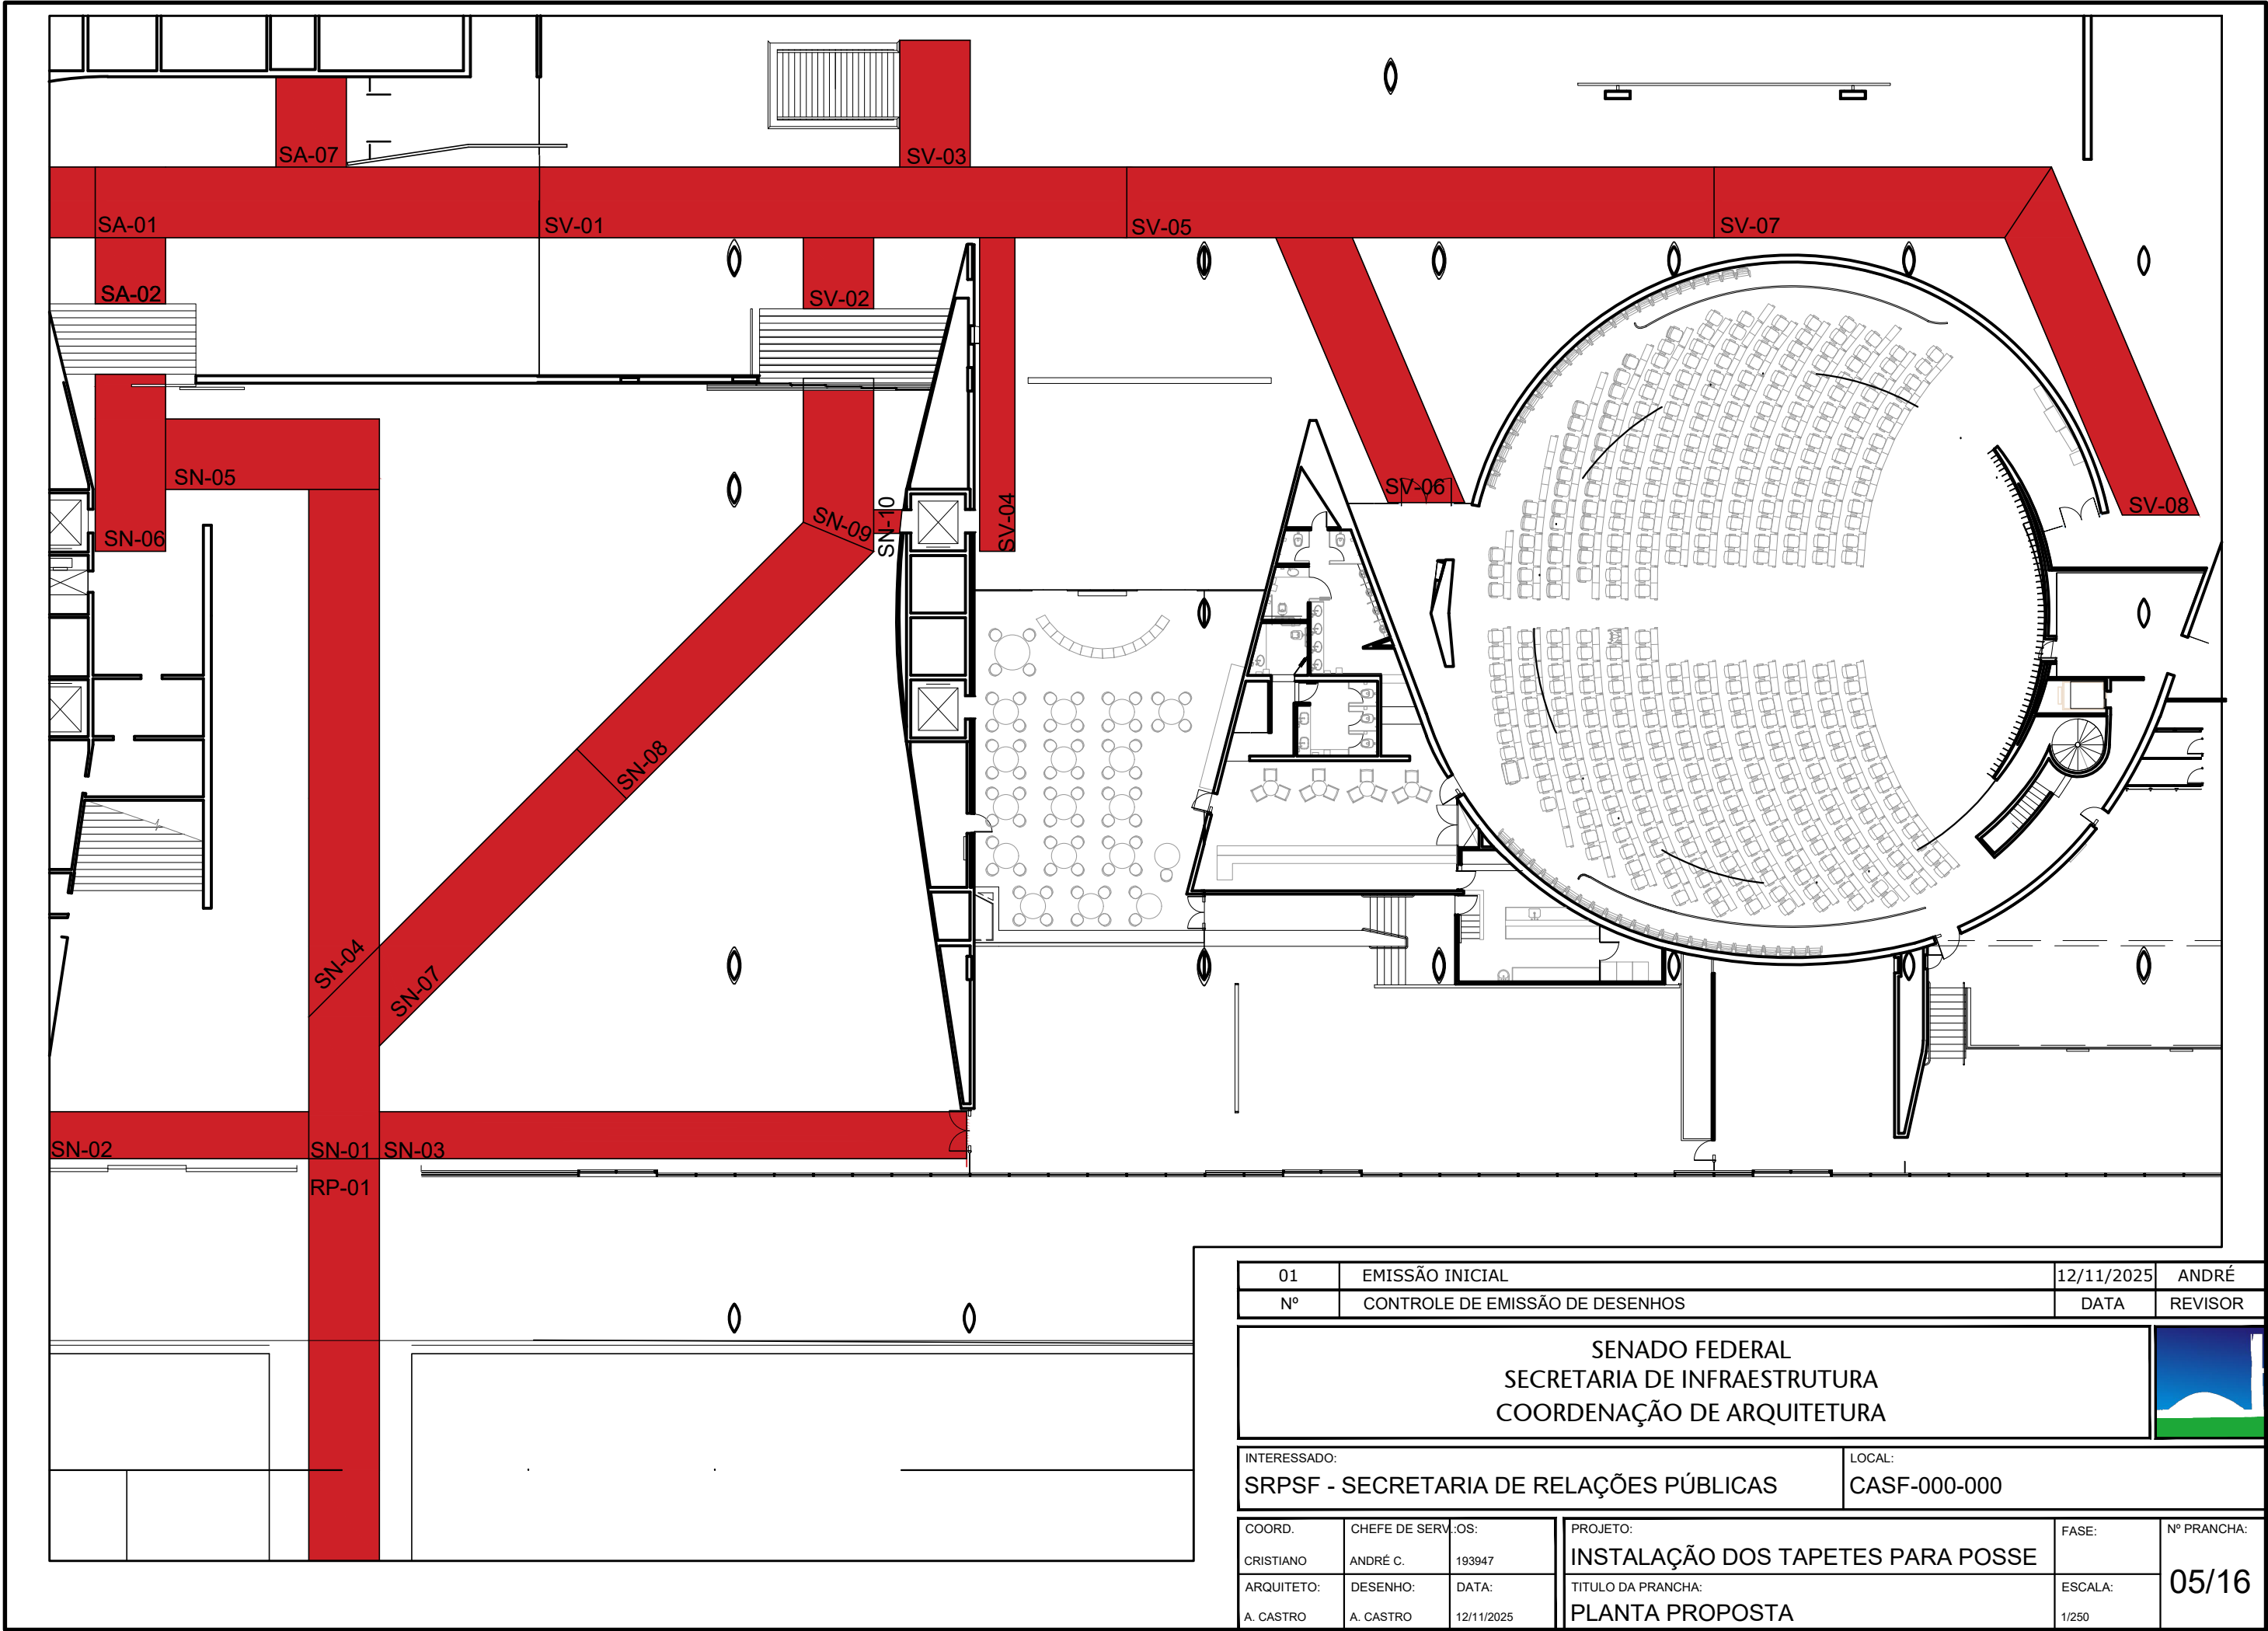


01	EMISSÃO INICIAL		12/11/2025	ANDRÉ
Nº	CONTROLE DE EMISSÃO DE DESENHOS		DATA	REVISOR
SENADO FEDERAL SECRETARIA DE INFRAESTRUTURA COORDENAÇÃO DE ARQUITETURA				
INTERESSADO: SRPSF - SECRETARIA DE RELAÇÕES PÚBLICAS			LOCAL: CASF-000-000	
COORD. CRISTIANO	CHEFE DE SERV.: ANDRÉ C.	OS: 193947	PROJETO: INSTALAÇÃO DOS TAPETES PARA POSSE	FASE:
ARQUITETO: A. CASTRO	DESENHO: A. CASTRO	DATA: 12/11/2025	TÍTULO DA PRANCHA: PLANTA PROPOSTA	ESCALA: 1/250
				Nº PRANCHA: 05/16


DATA:

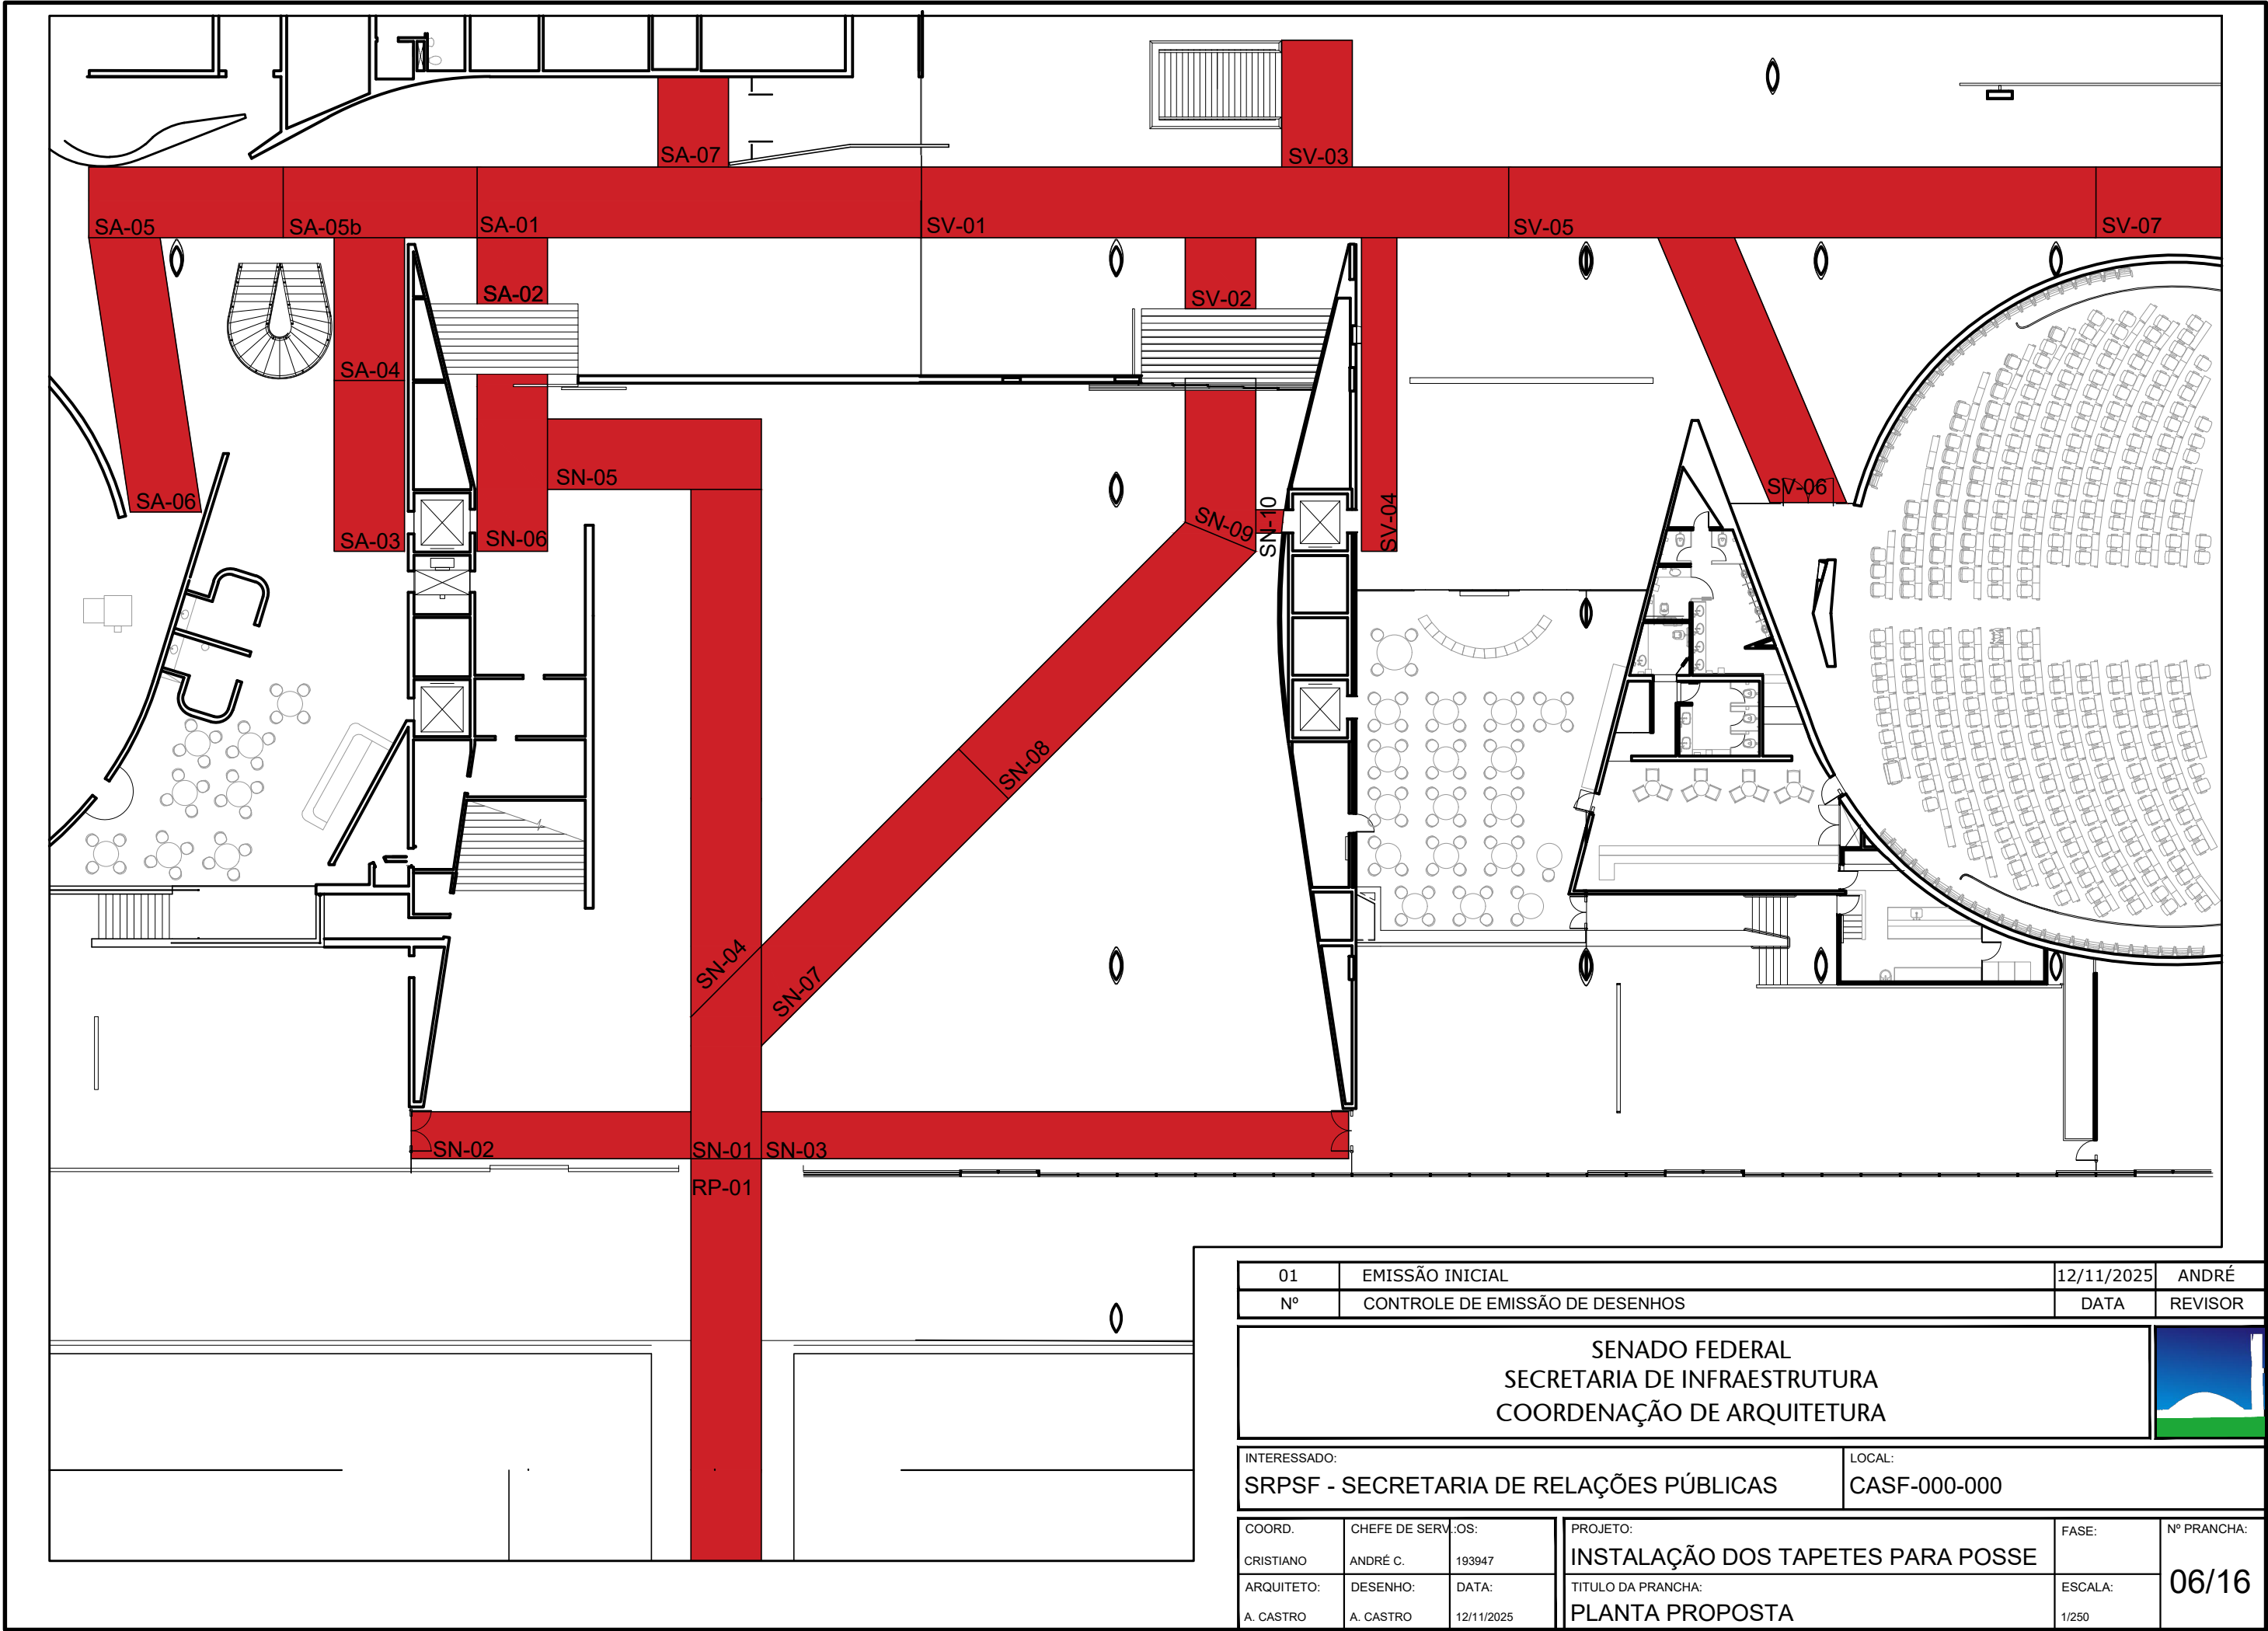


01	EMISSÃO INICIAL		12/11/2025	ANDRÉ
Nº	CONTROLE DE EMISSÃO DE DESENHOS		DATA	REVISOR
SENADO FEDERAL SECRETARIA DE INFRAESTRUTURA COORDENAÇÃO DE ARQUITETURA				
INTERESSADO: SRPSF - SECRETARIA DE RELAÇÕES PÚBLICAS			LOCAL: CASF-000-000	
COORD. CRISTIANO	CHEFE DE SERV.: ANDRÉ C.	OS: 193947	PROJETO: INSTALAÇÃO DOS TAPETES PARA POSSE	FASE:
ARQUITETO: A. CASTRO	DESENHO: A. CASTRO	DATA: 12/11/2025	TITULO DA PRANCHA: PLANTA PROPOSTA	ESCALA: 1/250
				Nº PRANCHA: 06/16


DATA:

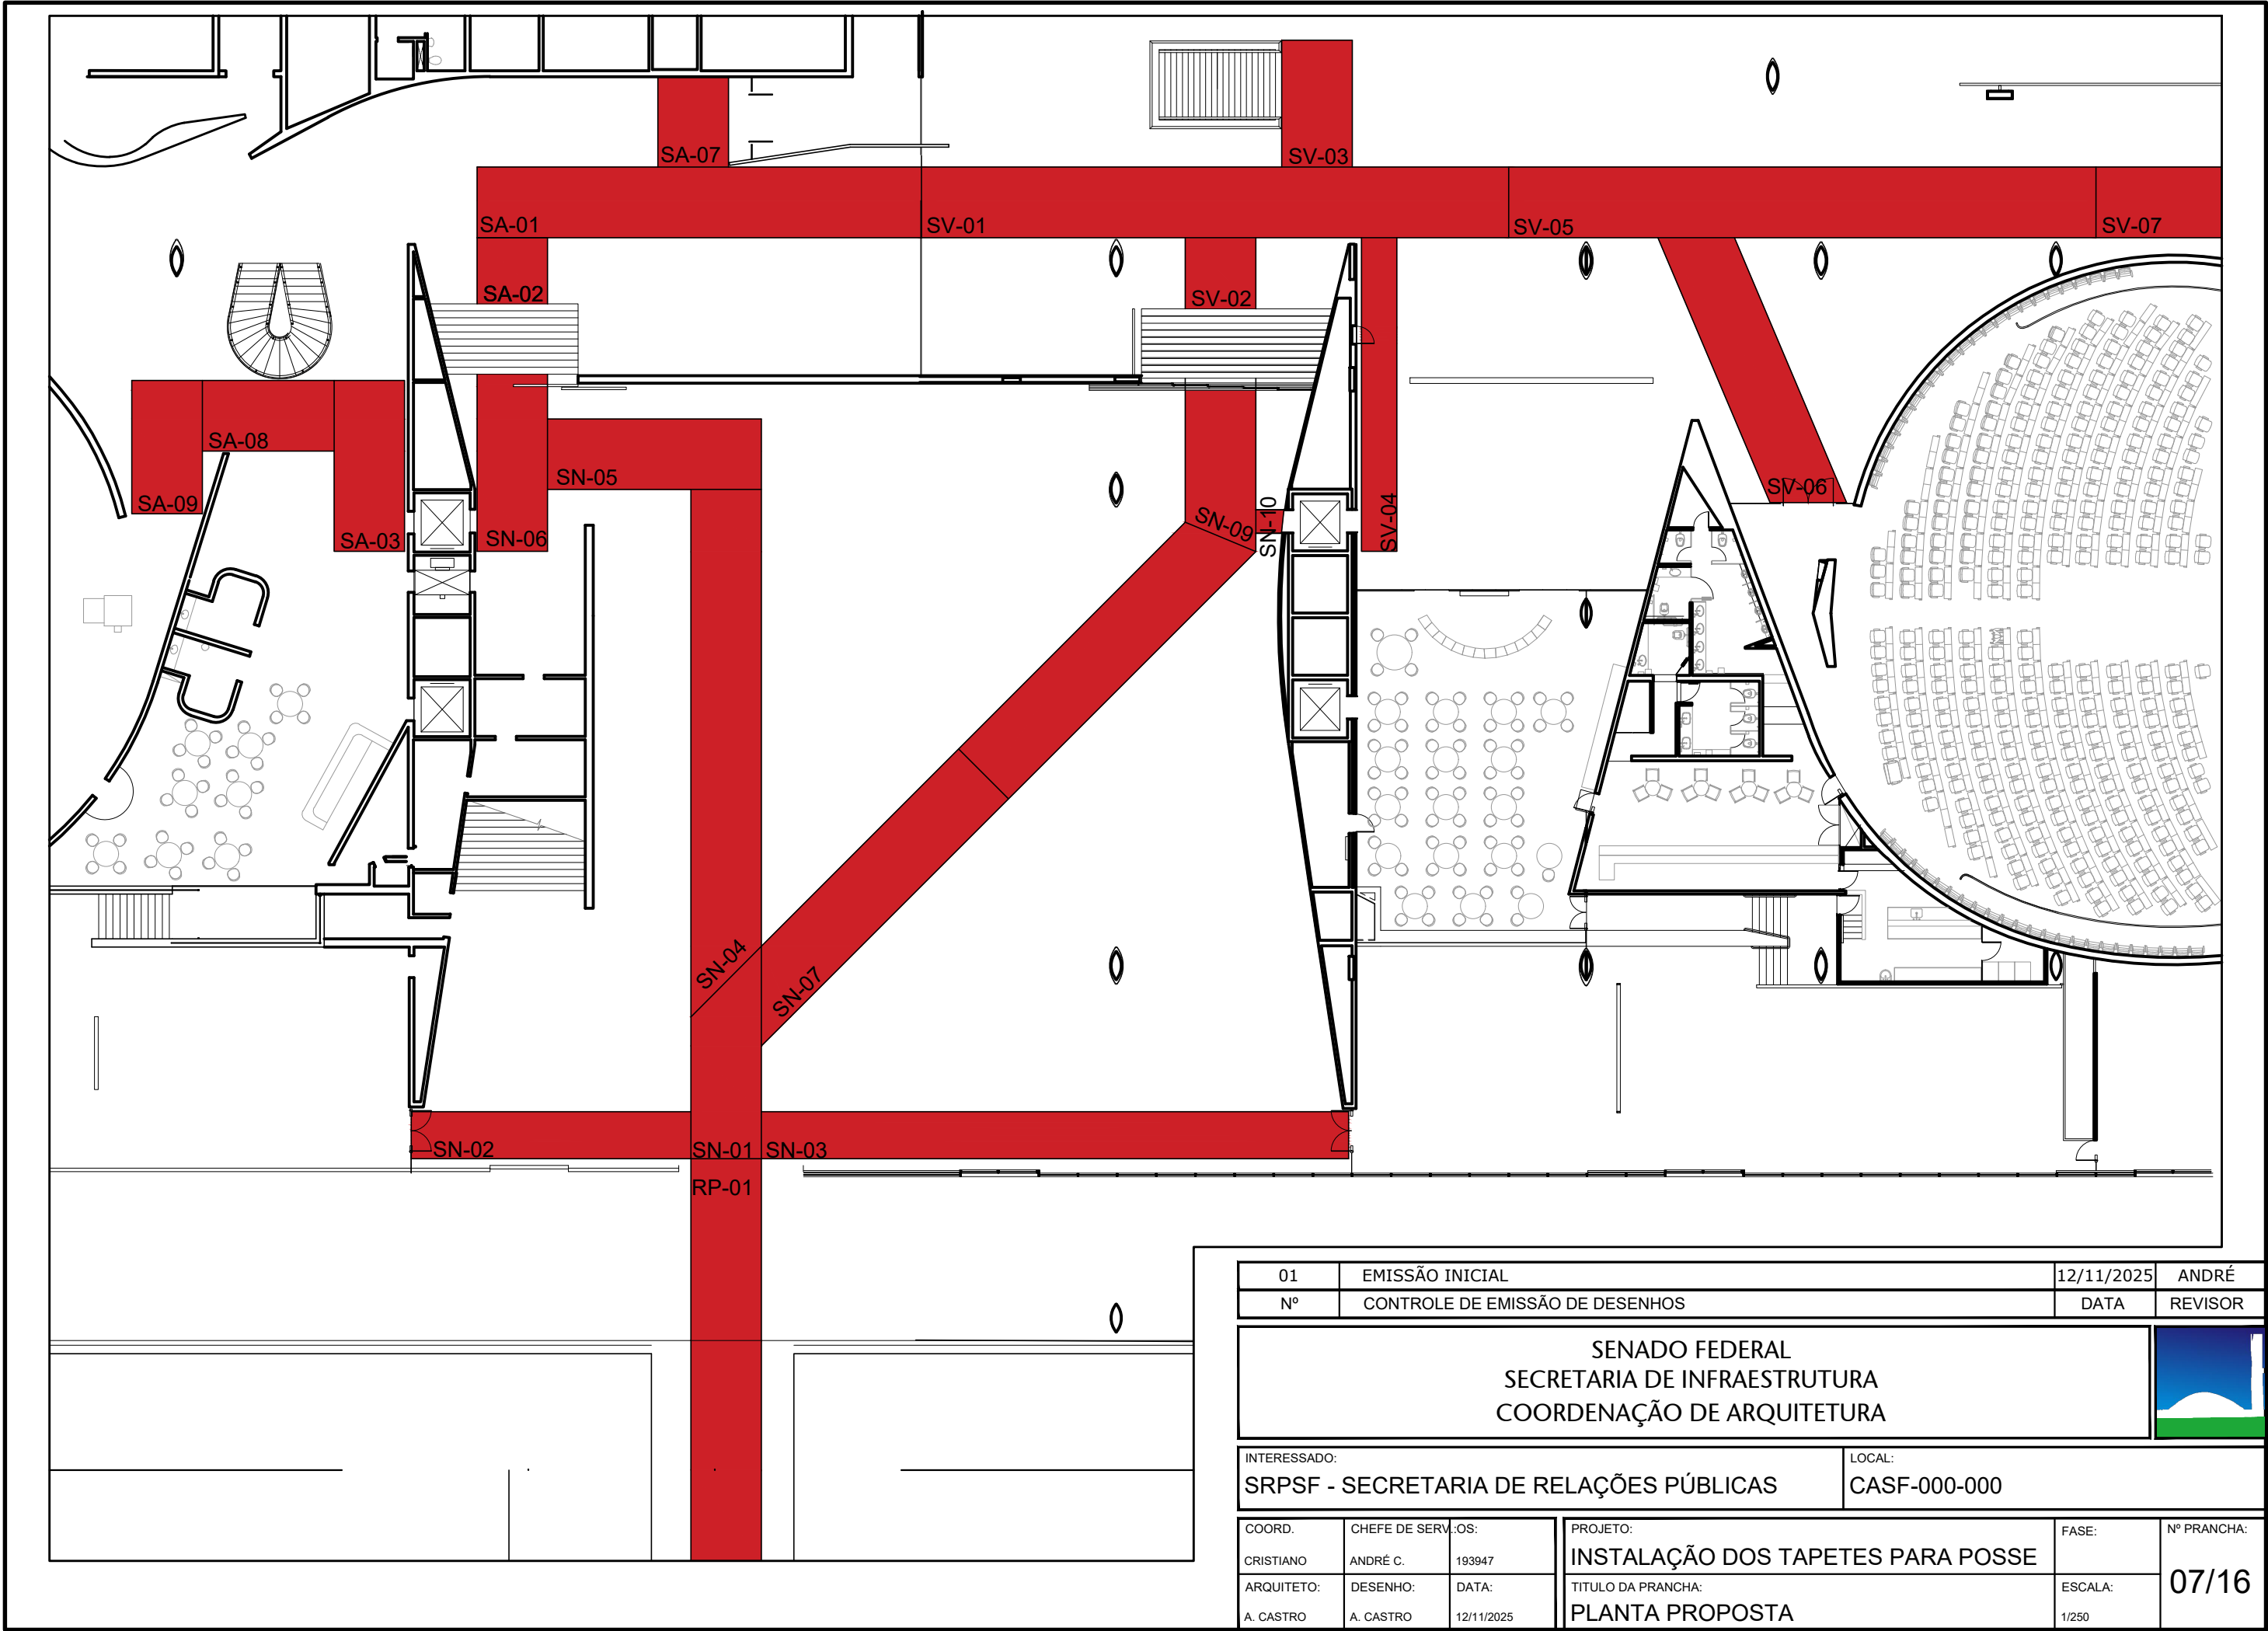

01	EMISSÃO INICIAL		12/11/2025	ANDRÉ
Nº	CONTROLE DE EMISSÃO DE DESENHOS		DATA	REVISOR
SENADO FEDERAL SECRETARIA DE INFRAESTRUTURA COORDENAÇÃO DE ARQUITETURA				
INTERESSADO: SRPSF - SECRETARIA DE RELAÇÕES PÚBLICAS			LOCAL: CASF-000-000	
COORD. CRISTIANO	CHEFE DE SERV.: ANDRÉ C.	OS: 193947	PROJETO: INSTALAÇÃO DOS TAPETES PARA POSSE	FASE:
ARQUITETO: A. CASTRO	DESENHO: A. CASTRO	DATA: 12/11/2025	TITULO DA PRANCHA: PLANTA PROPOSTA	ESCALA: 1/250
				Nº PRANCHA: 07/16

DATA:

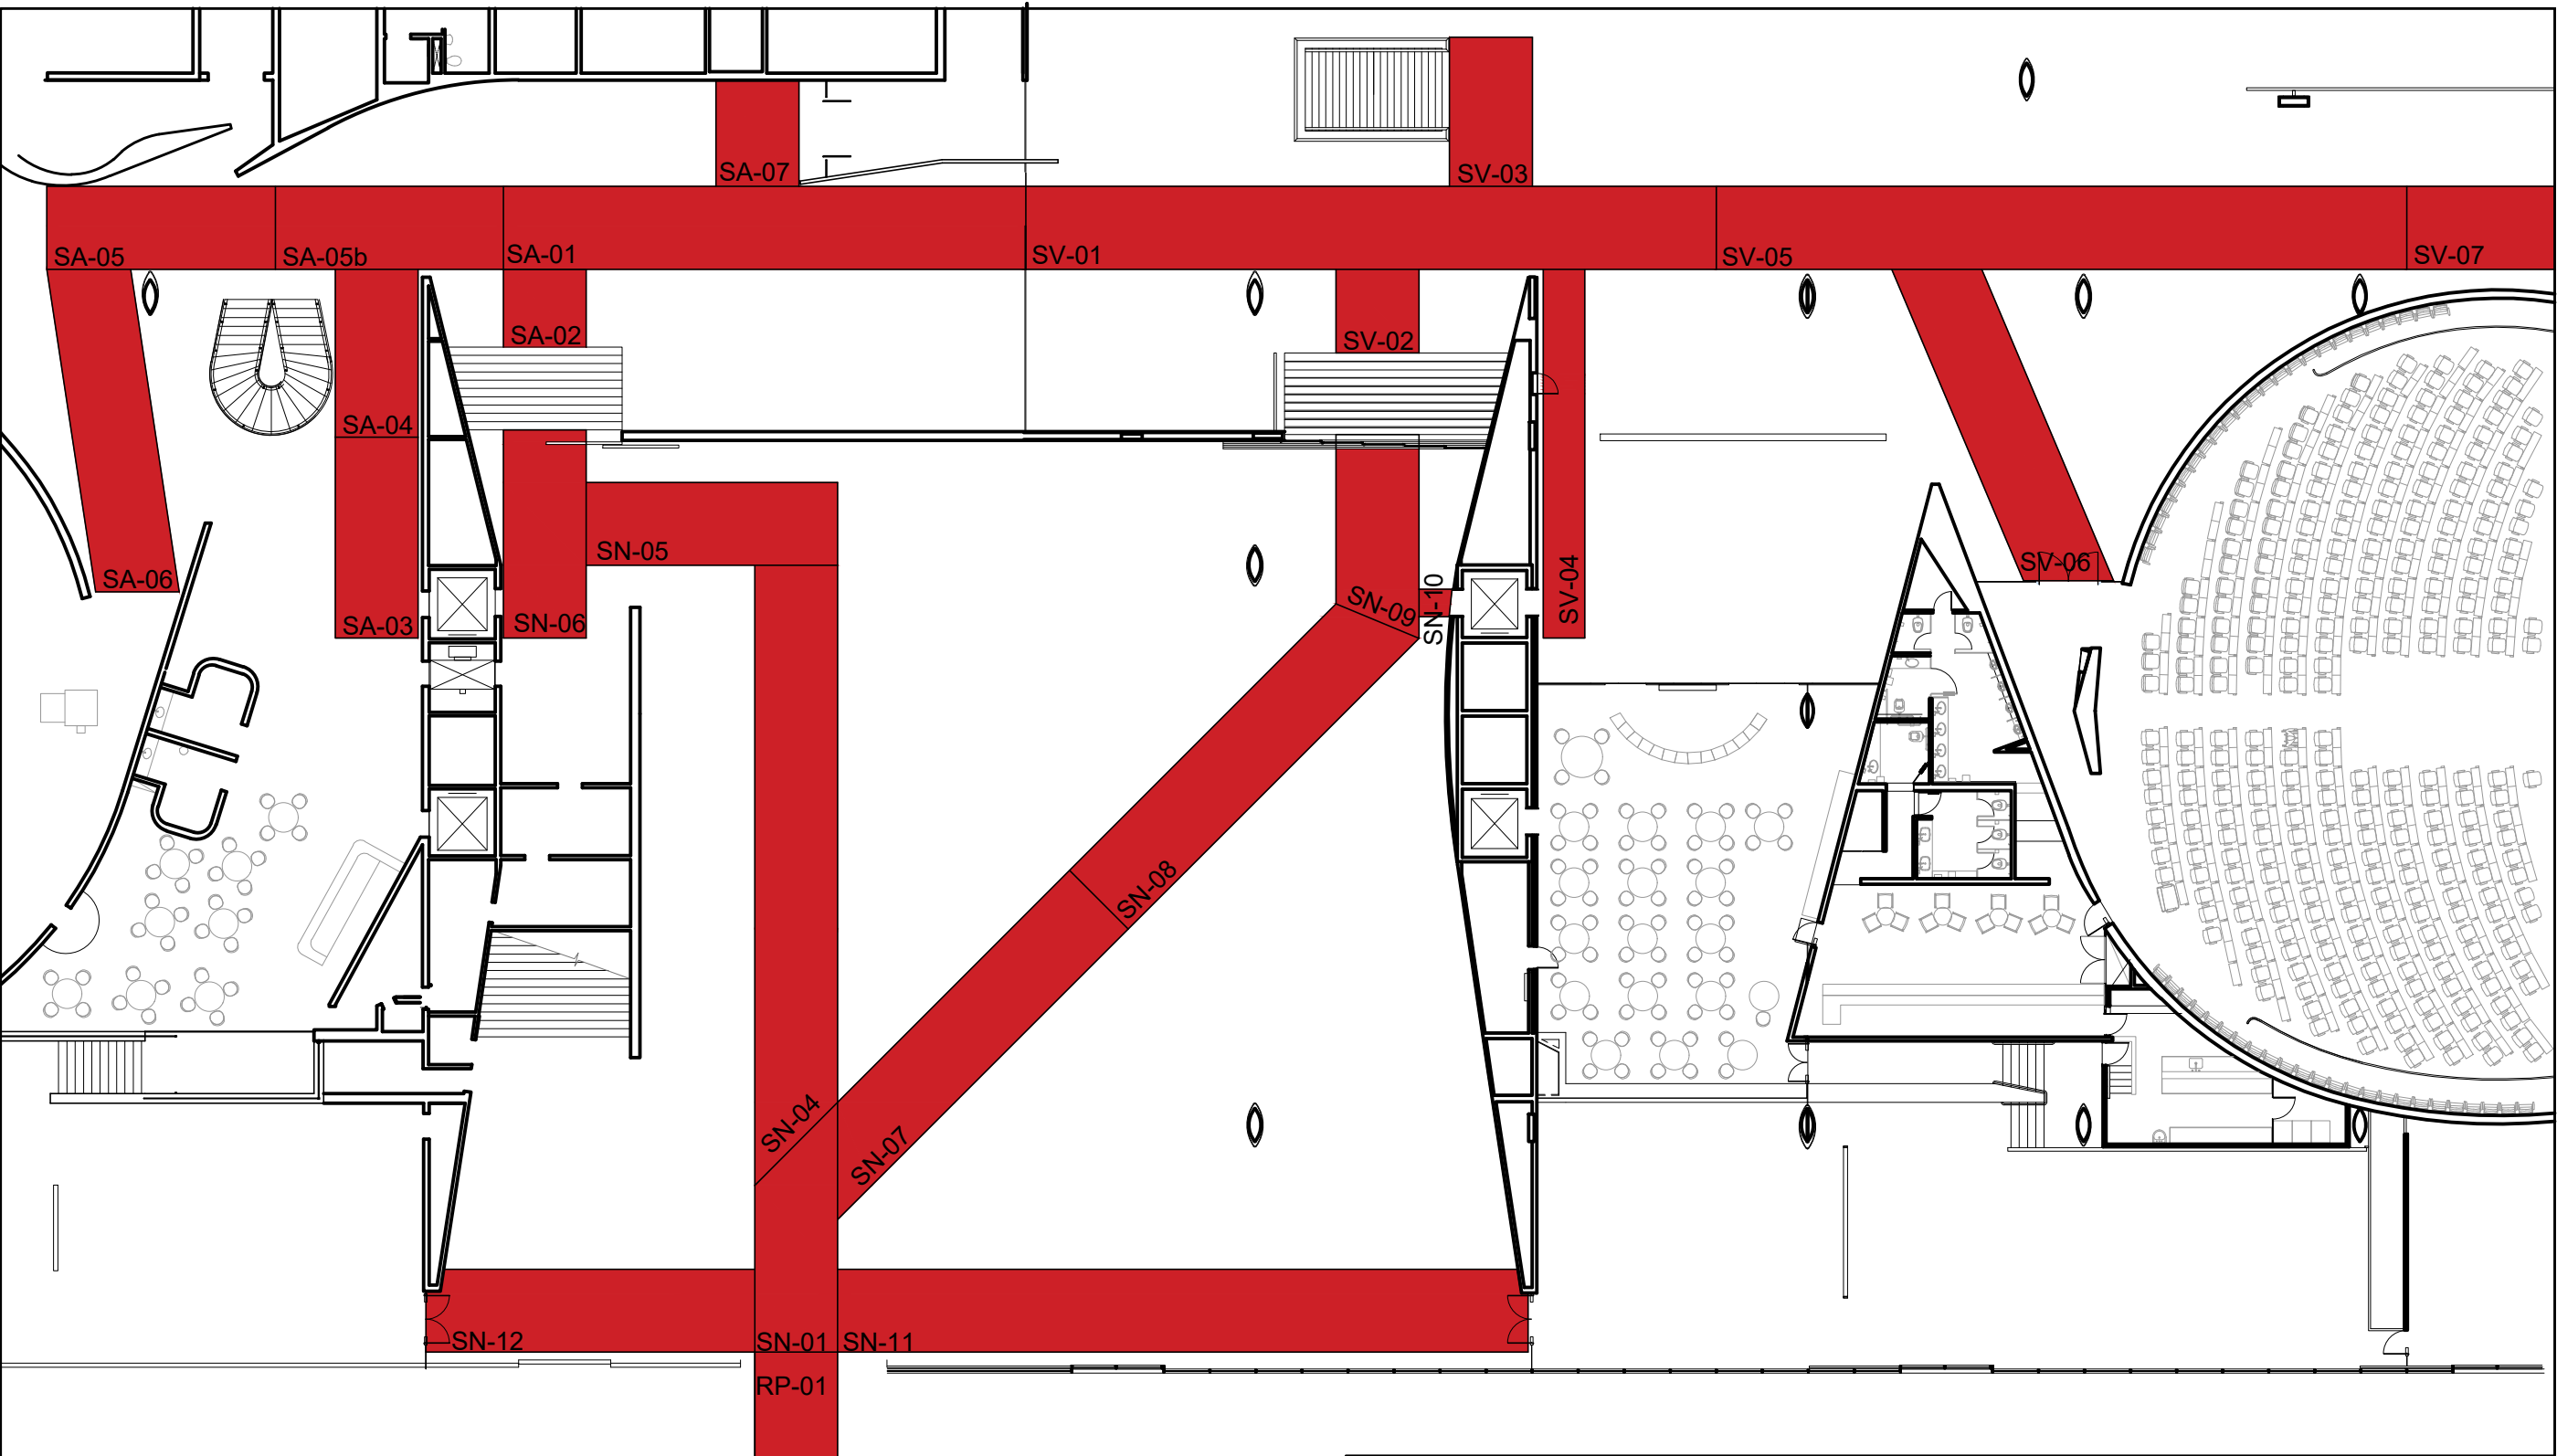

01	EMISSÃO INICIAL		12/11/2025	ANDRÉ
Nº	CONTROLE DE EMISSÃO DE DESENHOS		DATA	REVISOR
SENADO FEDERAL SECRETARIA DE INFRAESTRUTURA COORDENAÇÃO DE ARQUITETURA				
INTERESSADO: SRPSF - SECRETARIA DE RELAÇÕES PÚBLICAS			LOCAL: CASF-000-000	
COORD. CRISTIANO	CHEFE DE SERV.: ANDRÉ C.	OS: 193947	PROJETO: INSTALAÇÃO DOS TAPETES PARA POSSE	FASE:
ARQUITETO: A. CASTRO	DESENHO: A. CASTRO	DATA: 12/11/2025	TITULO DA PRANCHA: PLANTA PROPOSTA	ESCALA: 1/250
				Nº PRANCHA: 08/16

DATA:

RP-01

RP-02

RP-03

RP-04

01

Nº

EMIÇÃO INICIAL

12/11/2025

ANDRÉ

CONTROLE DE EMISSÃO DE DESENHOS


DATA

REVISOR

SENADO FEDERAL

SECRETARIA DE INFRAESTRUTURA

COORDENAÇÃO DE ARQUITETURA



INTERESSADO:

SRPSF - SECRETARIA DE RELAÇÕES PÚBLICAS

LOCAL:

CASF-000-000

COORD.

CHEFE DE SERVIÇOS:

CRISTIANO

ANDRÉ C.

193947

ARQUITETO:

DESENHO:

DATA:

A. CASTRO

A. CASTRO

12/11/2025

PROJETO:

TÍTULO DA PRANCHA:

INSTALAÇÃO DOS TAPETES PARA POSSE

PLANTA PROPOSTA



FASE:


ESCALA:

1/250


Nº PRANCHA:


09/16







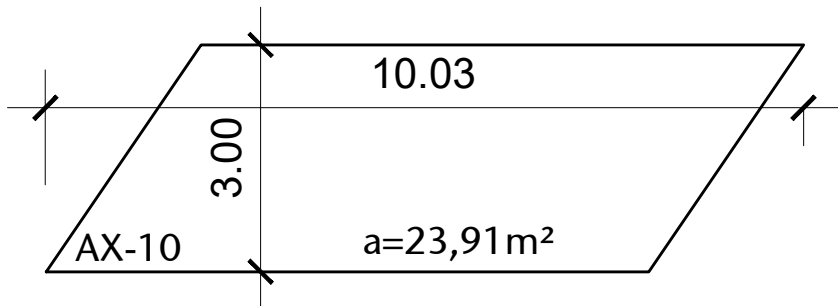
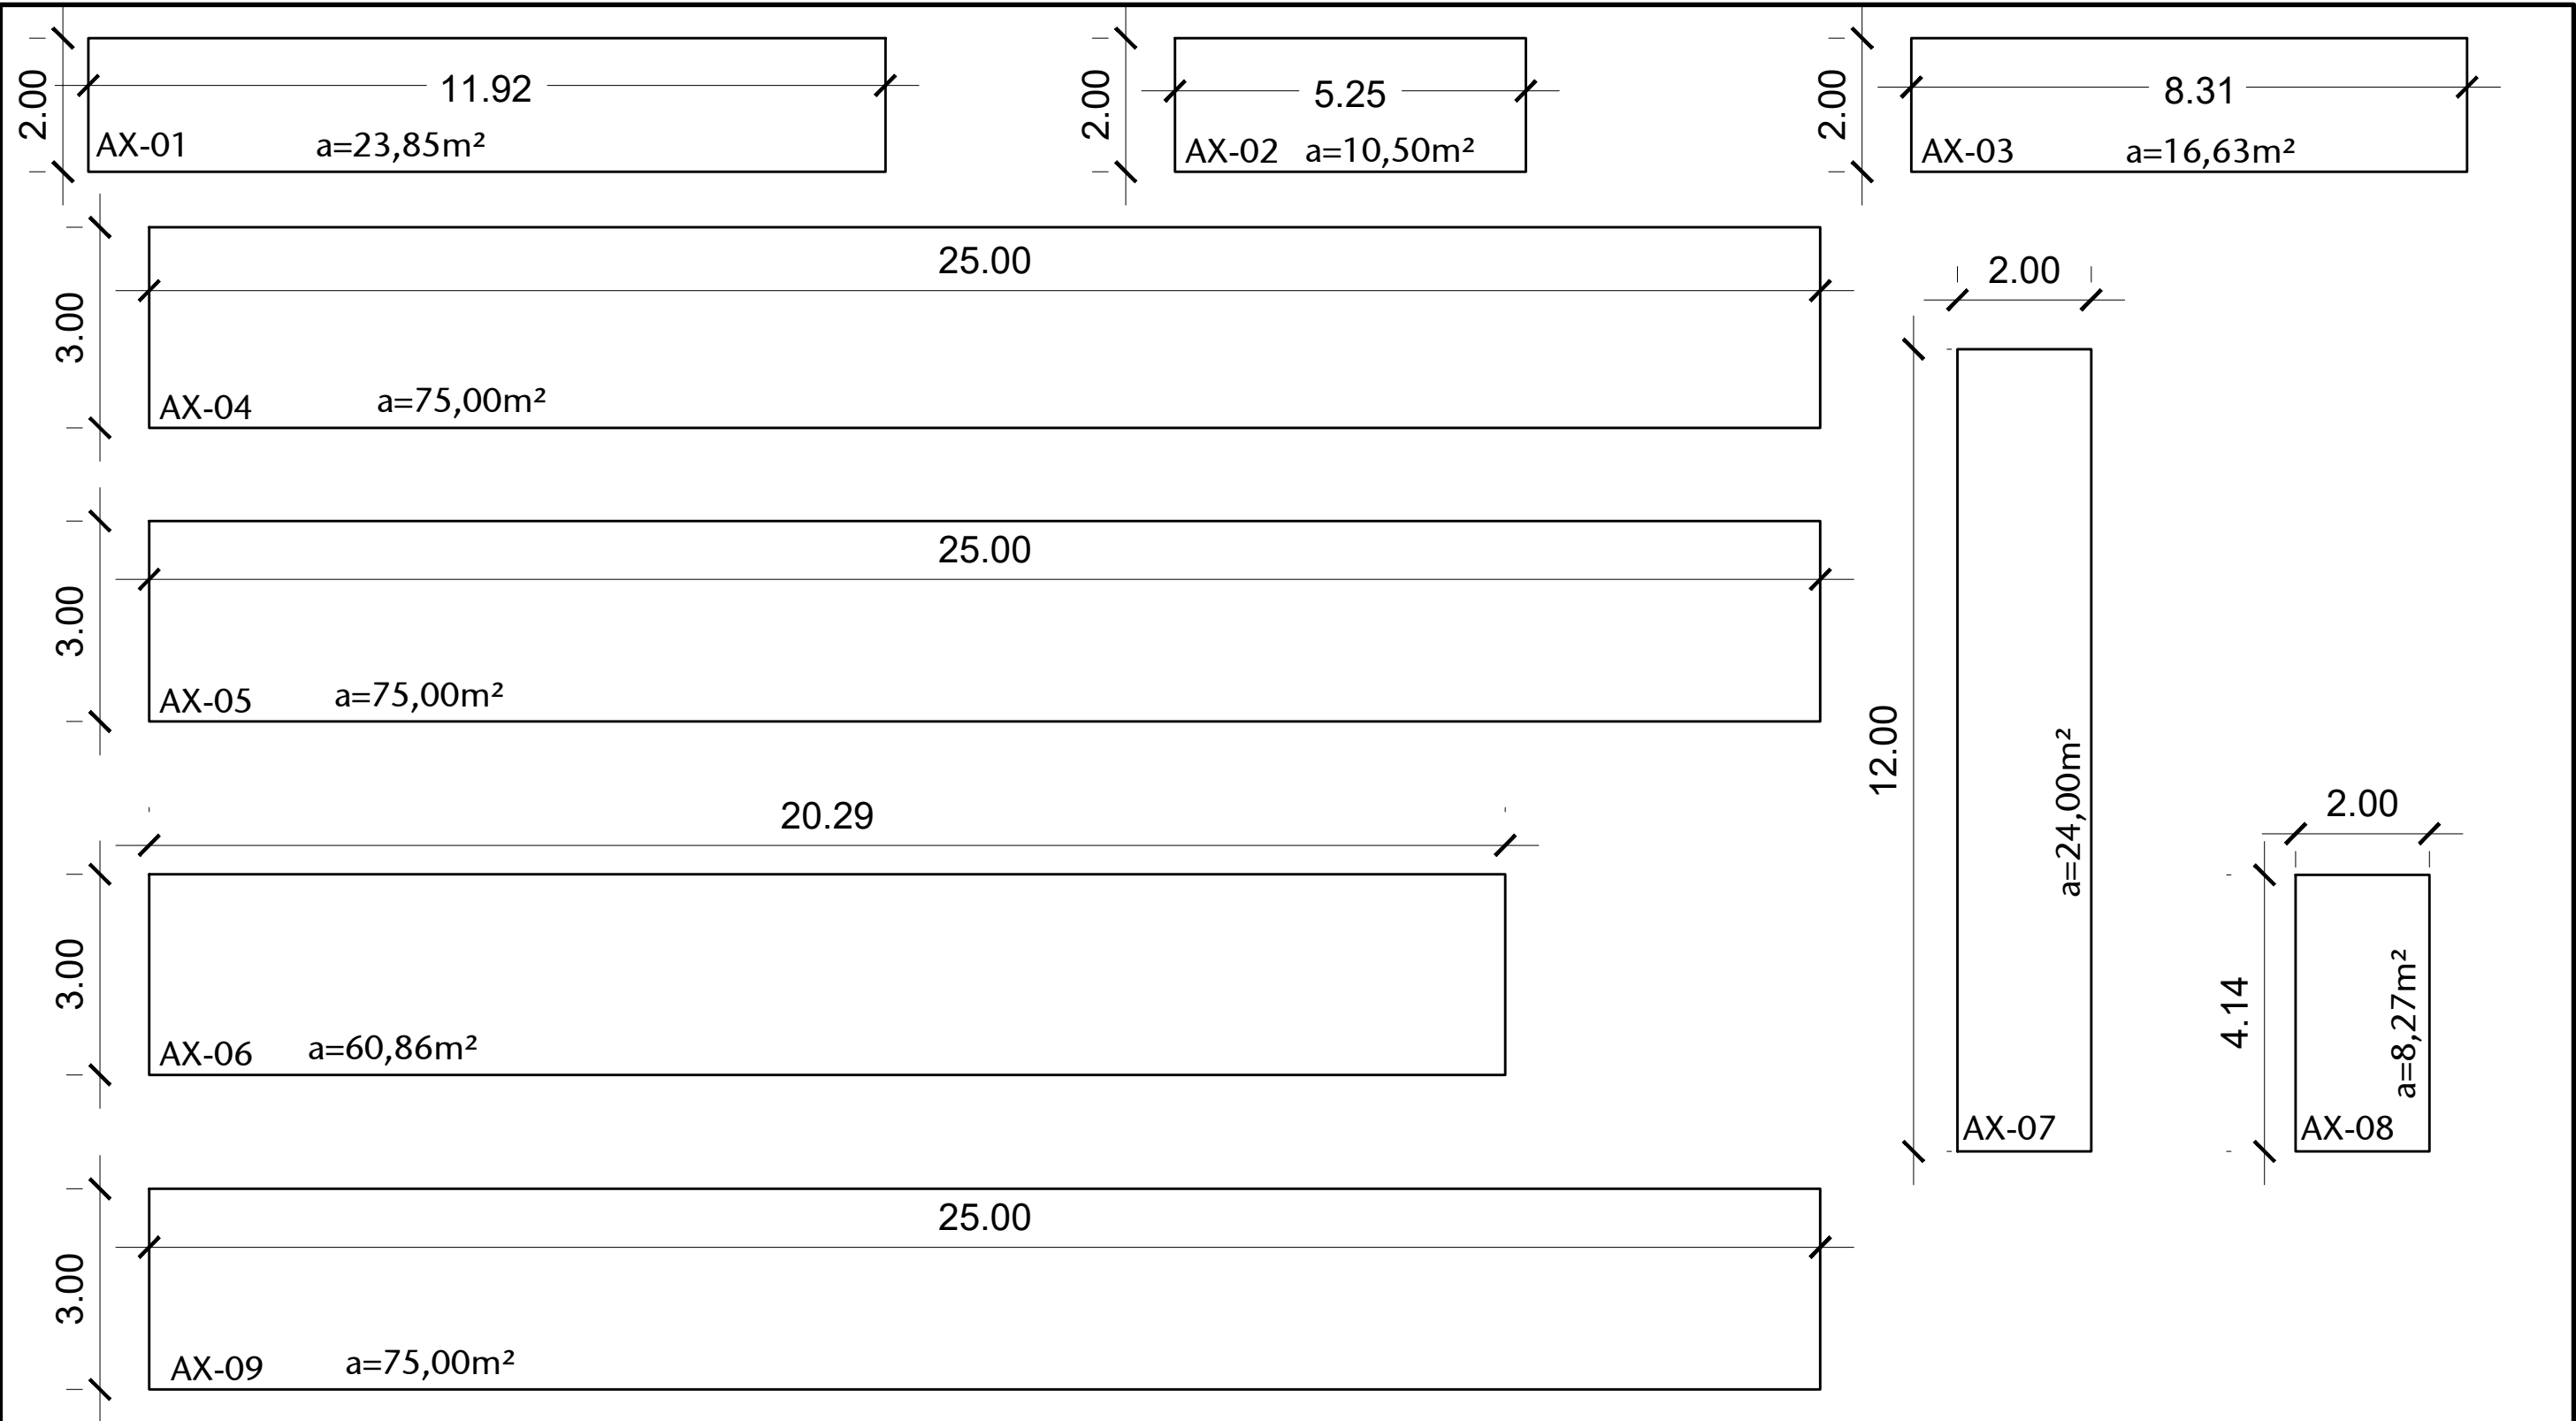



01	EMIÇÃO INICIAL	12/11/2025	ANDRÉ
Nº	CONTROLE DE EMISSÃO DE DESENHOS	DATA	REVISOR
SENADO FEDERAL SECRETARIA DE INFRAESTRUTURA COORDENAÇÃO DE ARQUITETURA			
INTERESSADO: SRPSF - SECRETARIA DE RELAÇÕES PÚBLICAS		LOCAL: CASF-000-000	
COORD. CRISTIANO	CHEFE DE SERV.:OS: ANDRÉ C.	193947	PROJETO: INSTALAÇÃO DOS TAPETES PARA POSSE
ARQUITETO: A. CASTRO	DESENHO: A. CASTRO	DATA: 12/11/2025	TITULO DA PRANCHA: DIMENSÕES DO TAPETES
		FASE: ESCALA: 1/250	Nº PRANCHA: 10/16

DATA:

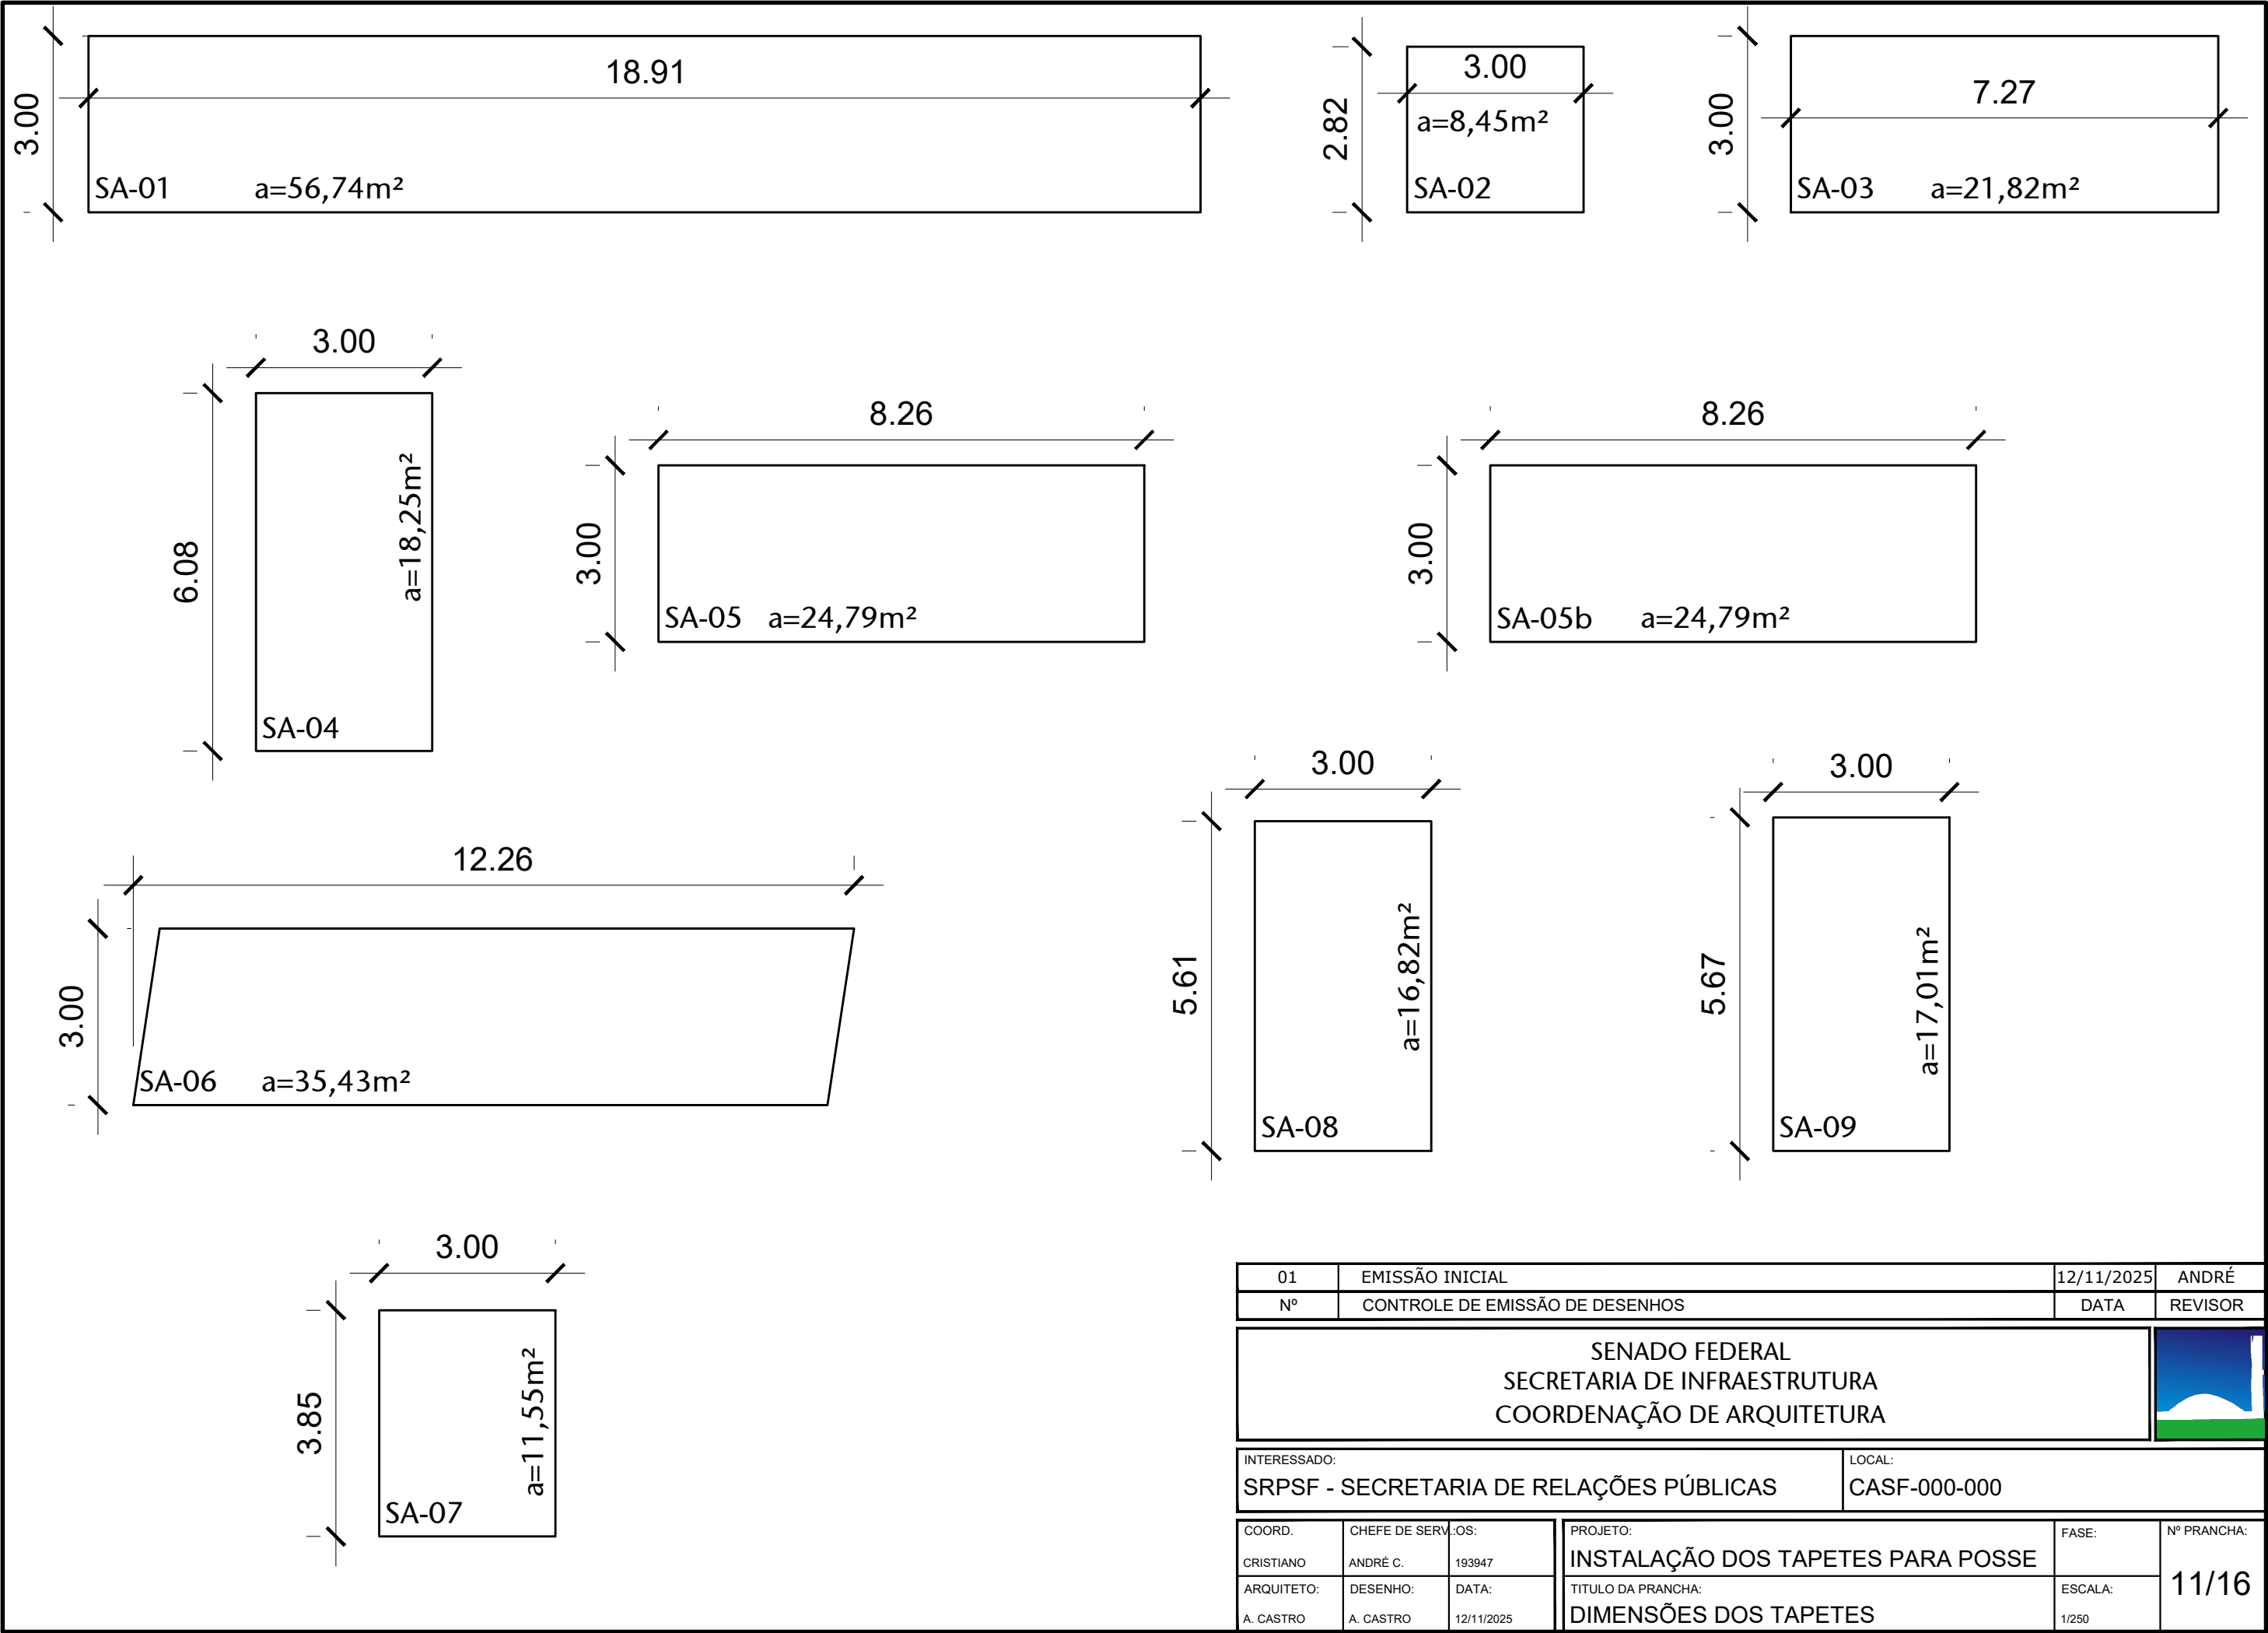



01	EMISSÃO INICIAL		12/11/2025	ANDRÉ
Nº	CONTROLE DE EMISSÃO DE DESENHOS		DATA	REVISOR
SENADO FEDERAL SECRETARIA DE INFRAESTRUTURA COORDENAÇÃO DE ARQUITETURA				
INTERESSADO: SRPSF - SECRETARIA DE RELAÇÕES PÚBLICAS			LOCAL: CASF-000-000	
COORD. CRISTIANO	CHEFE DE SERV.: ANDRÉ C.	OS: 193947	PROJETO: INSTALAÇÃO DOS TAPETES PARA POSSE	FASE:
ARQUITETO: A. CASTRO	DESENHO: A. CASTRO	DATA: 12/11/2025	TITULO DA PRANCHA: DIMENSÕES DOS TAPETES	ESCALA: 1/250
				Nº PRANCHA: 11/16

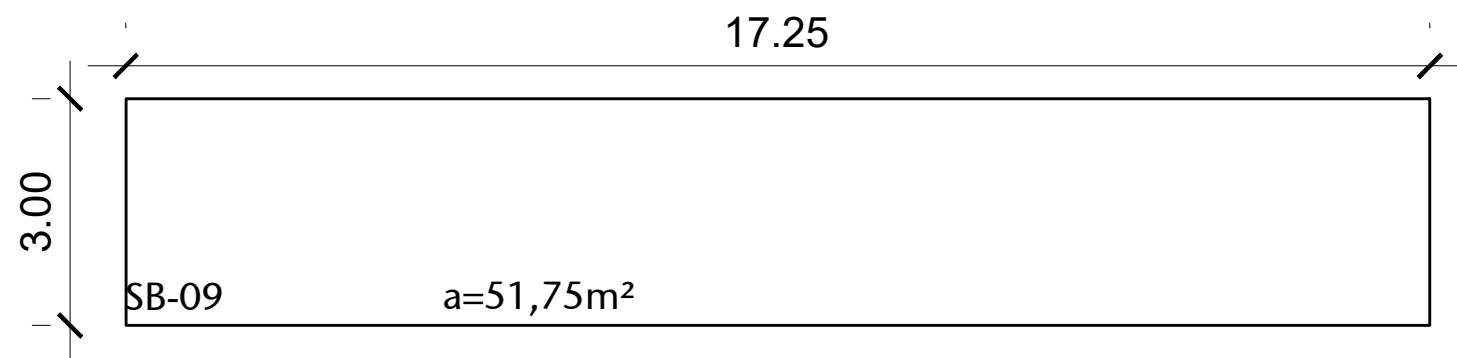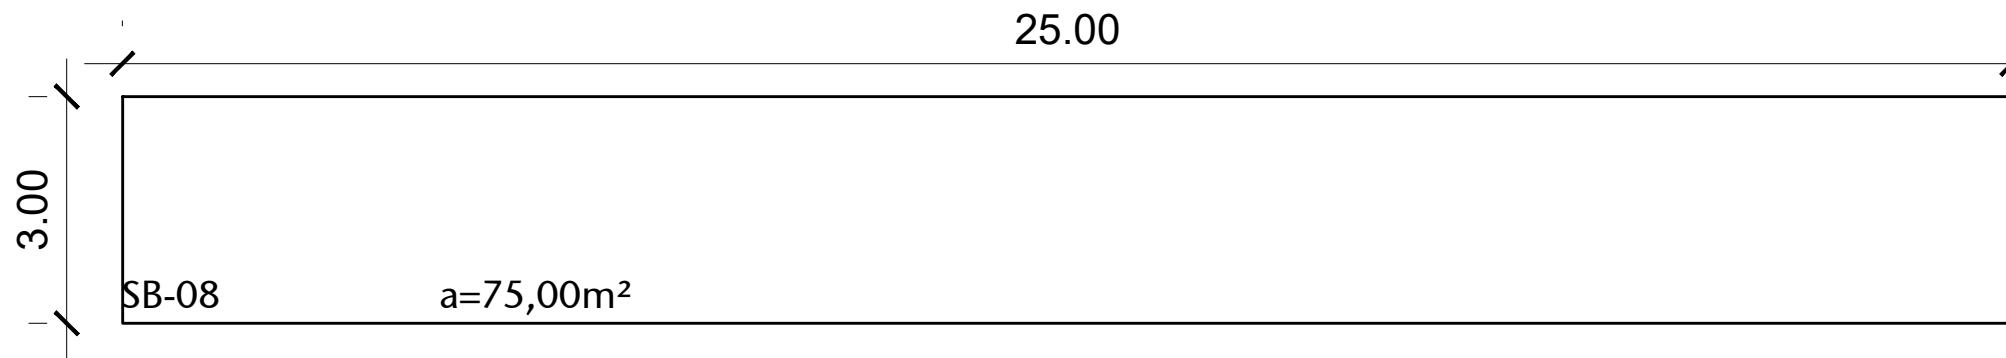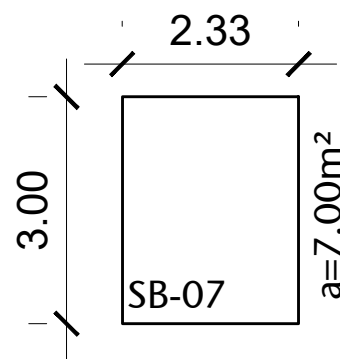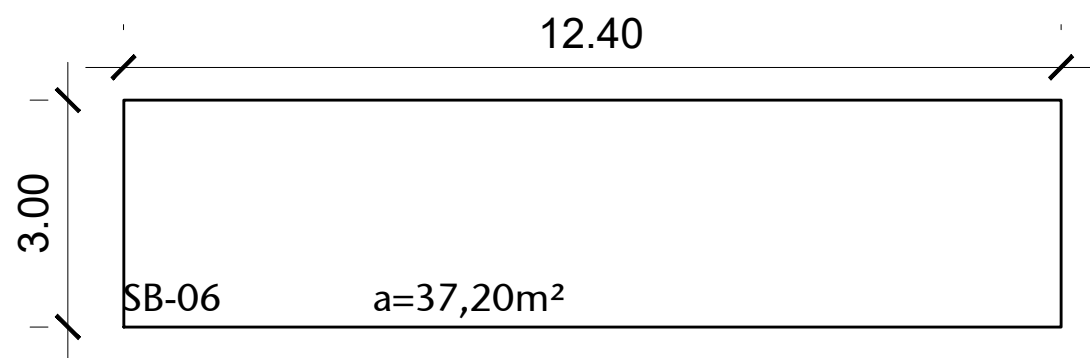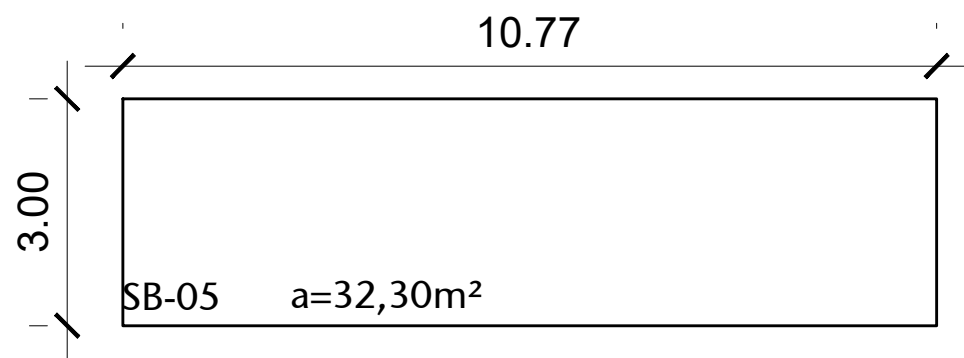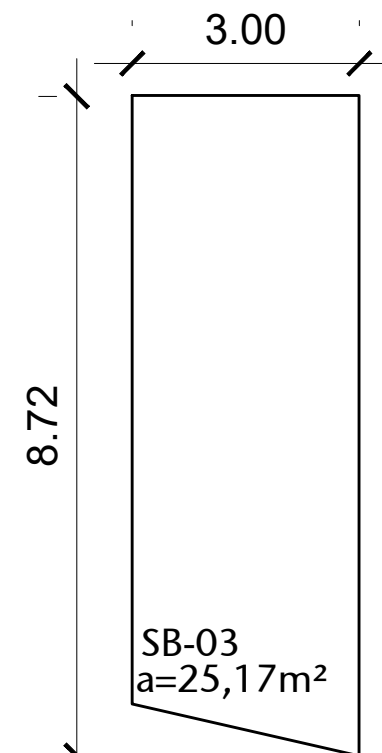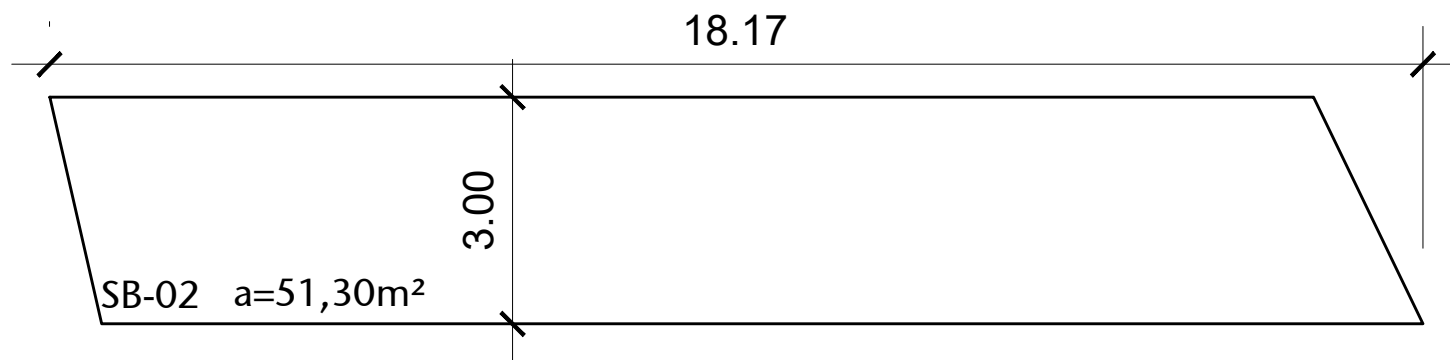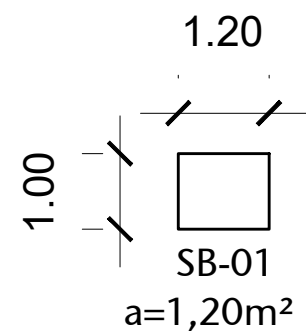


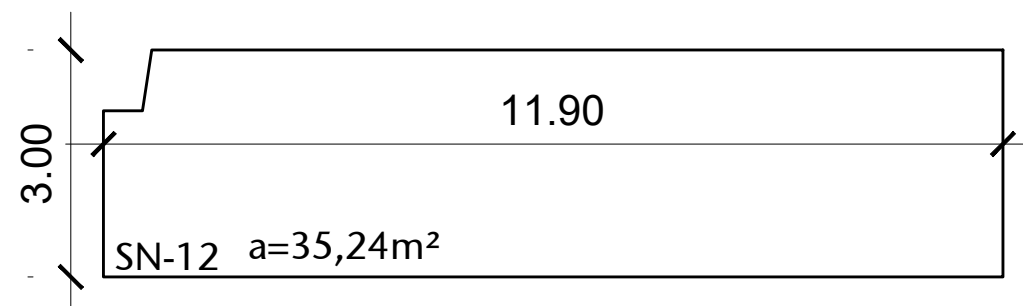
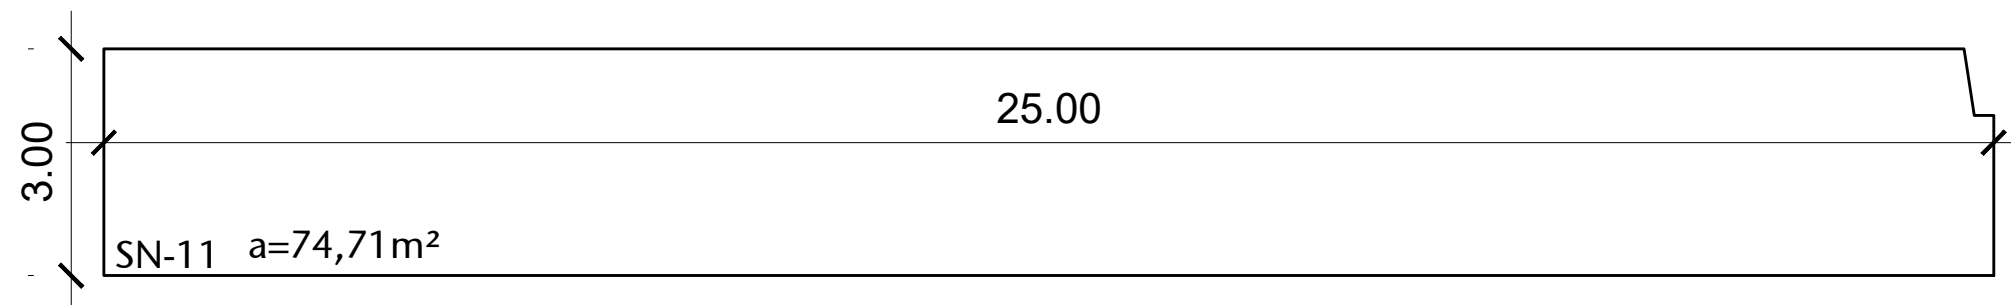
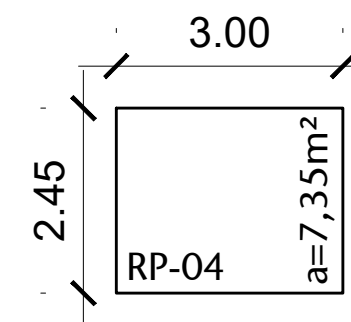
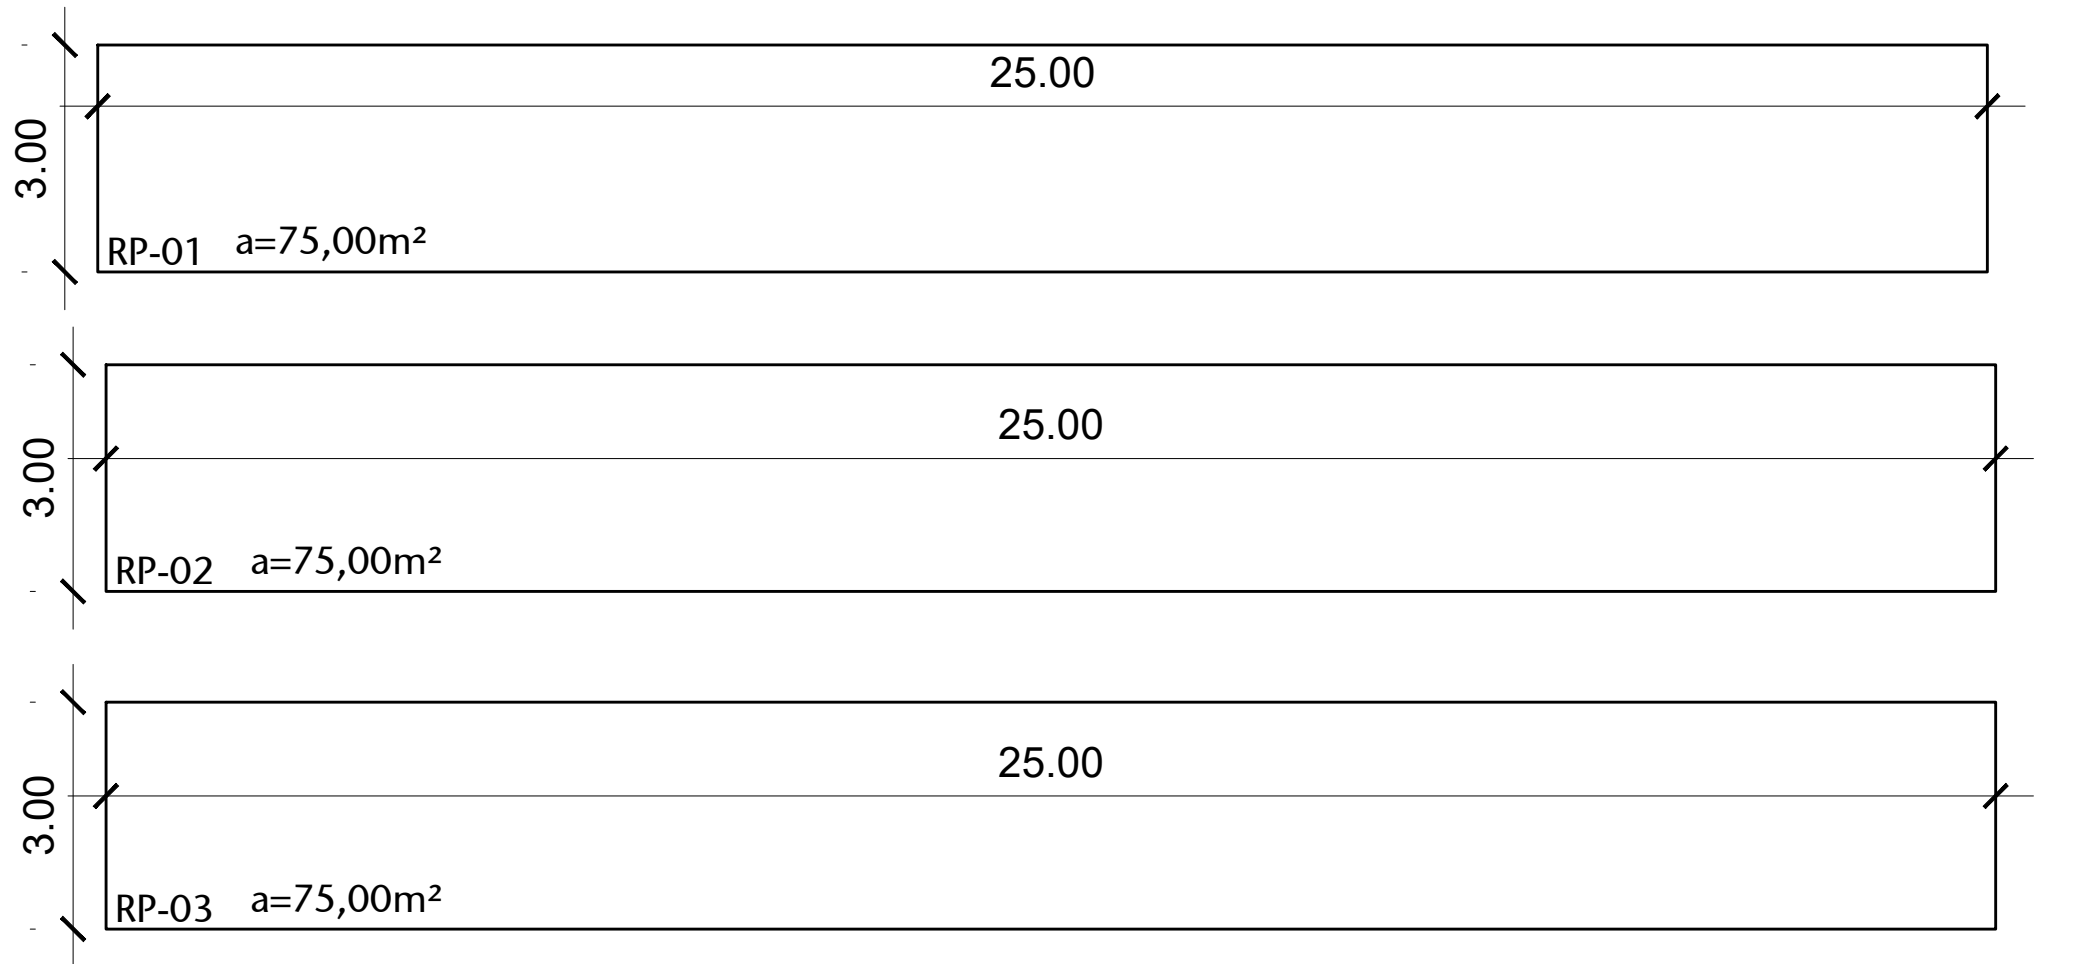
01	EMISSÃO INICIAL		12/11/2025	ANDRÉ
Nº	CONTROLE DE EMISSÃO DE DESENHOS		DATA	REVISOR
SENADO FEDERAL SECRETARIA DE INFRAESTRUTURA COORDENAÇÃO DE ARQUITETURA				
INTERESSADO: SRPSF - SECRETARIA DE RELAÇÕES PÚBLICAS			LOCAL: CASF-000-000	
COORD. CRISTIANO	CHEFE DE SERVIÇOS: ANDRÉ C.	193947	PROJETO: INSTALAÇÃO DOS TAPETES PARA POSSE	FASE:
ARQUITETO: A. CASTRO	DESENHO: A. CASTRO	DATA: 12/11/2025	TÍTULO DA PRANCHA: DIMENSÕES DOS TAPETES	ESCALA: 1/250
				Nº PRANCHA: 12/16


DATA:

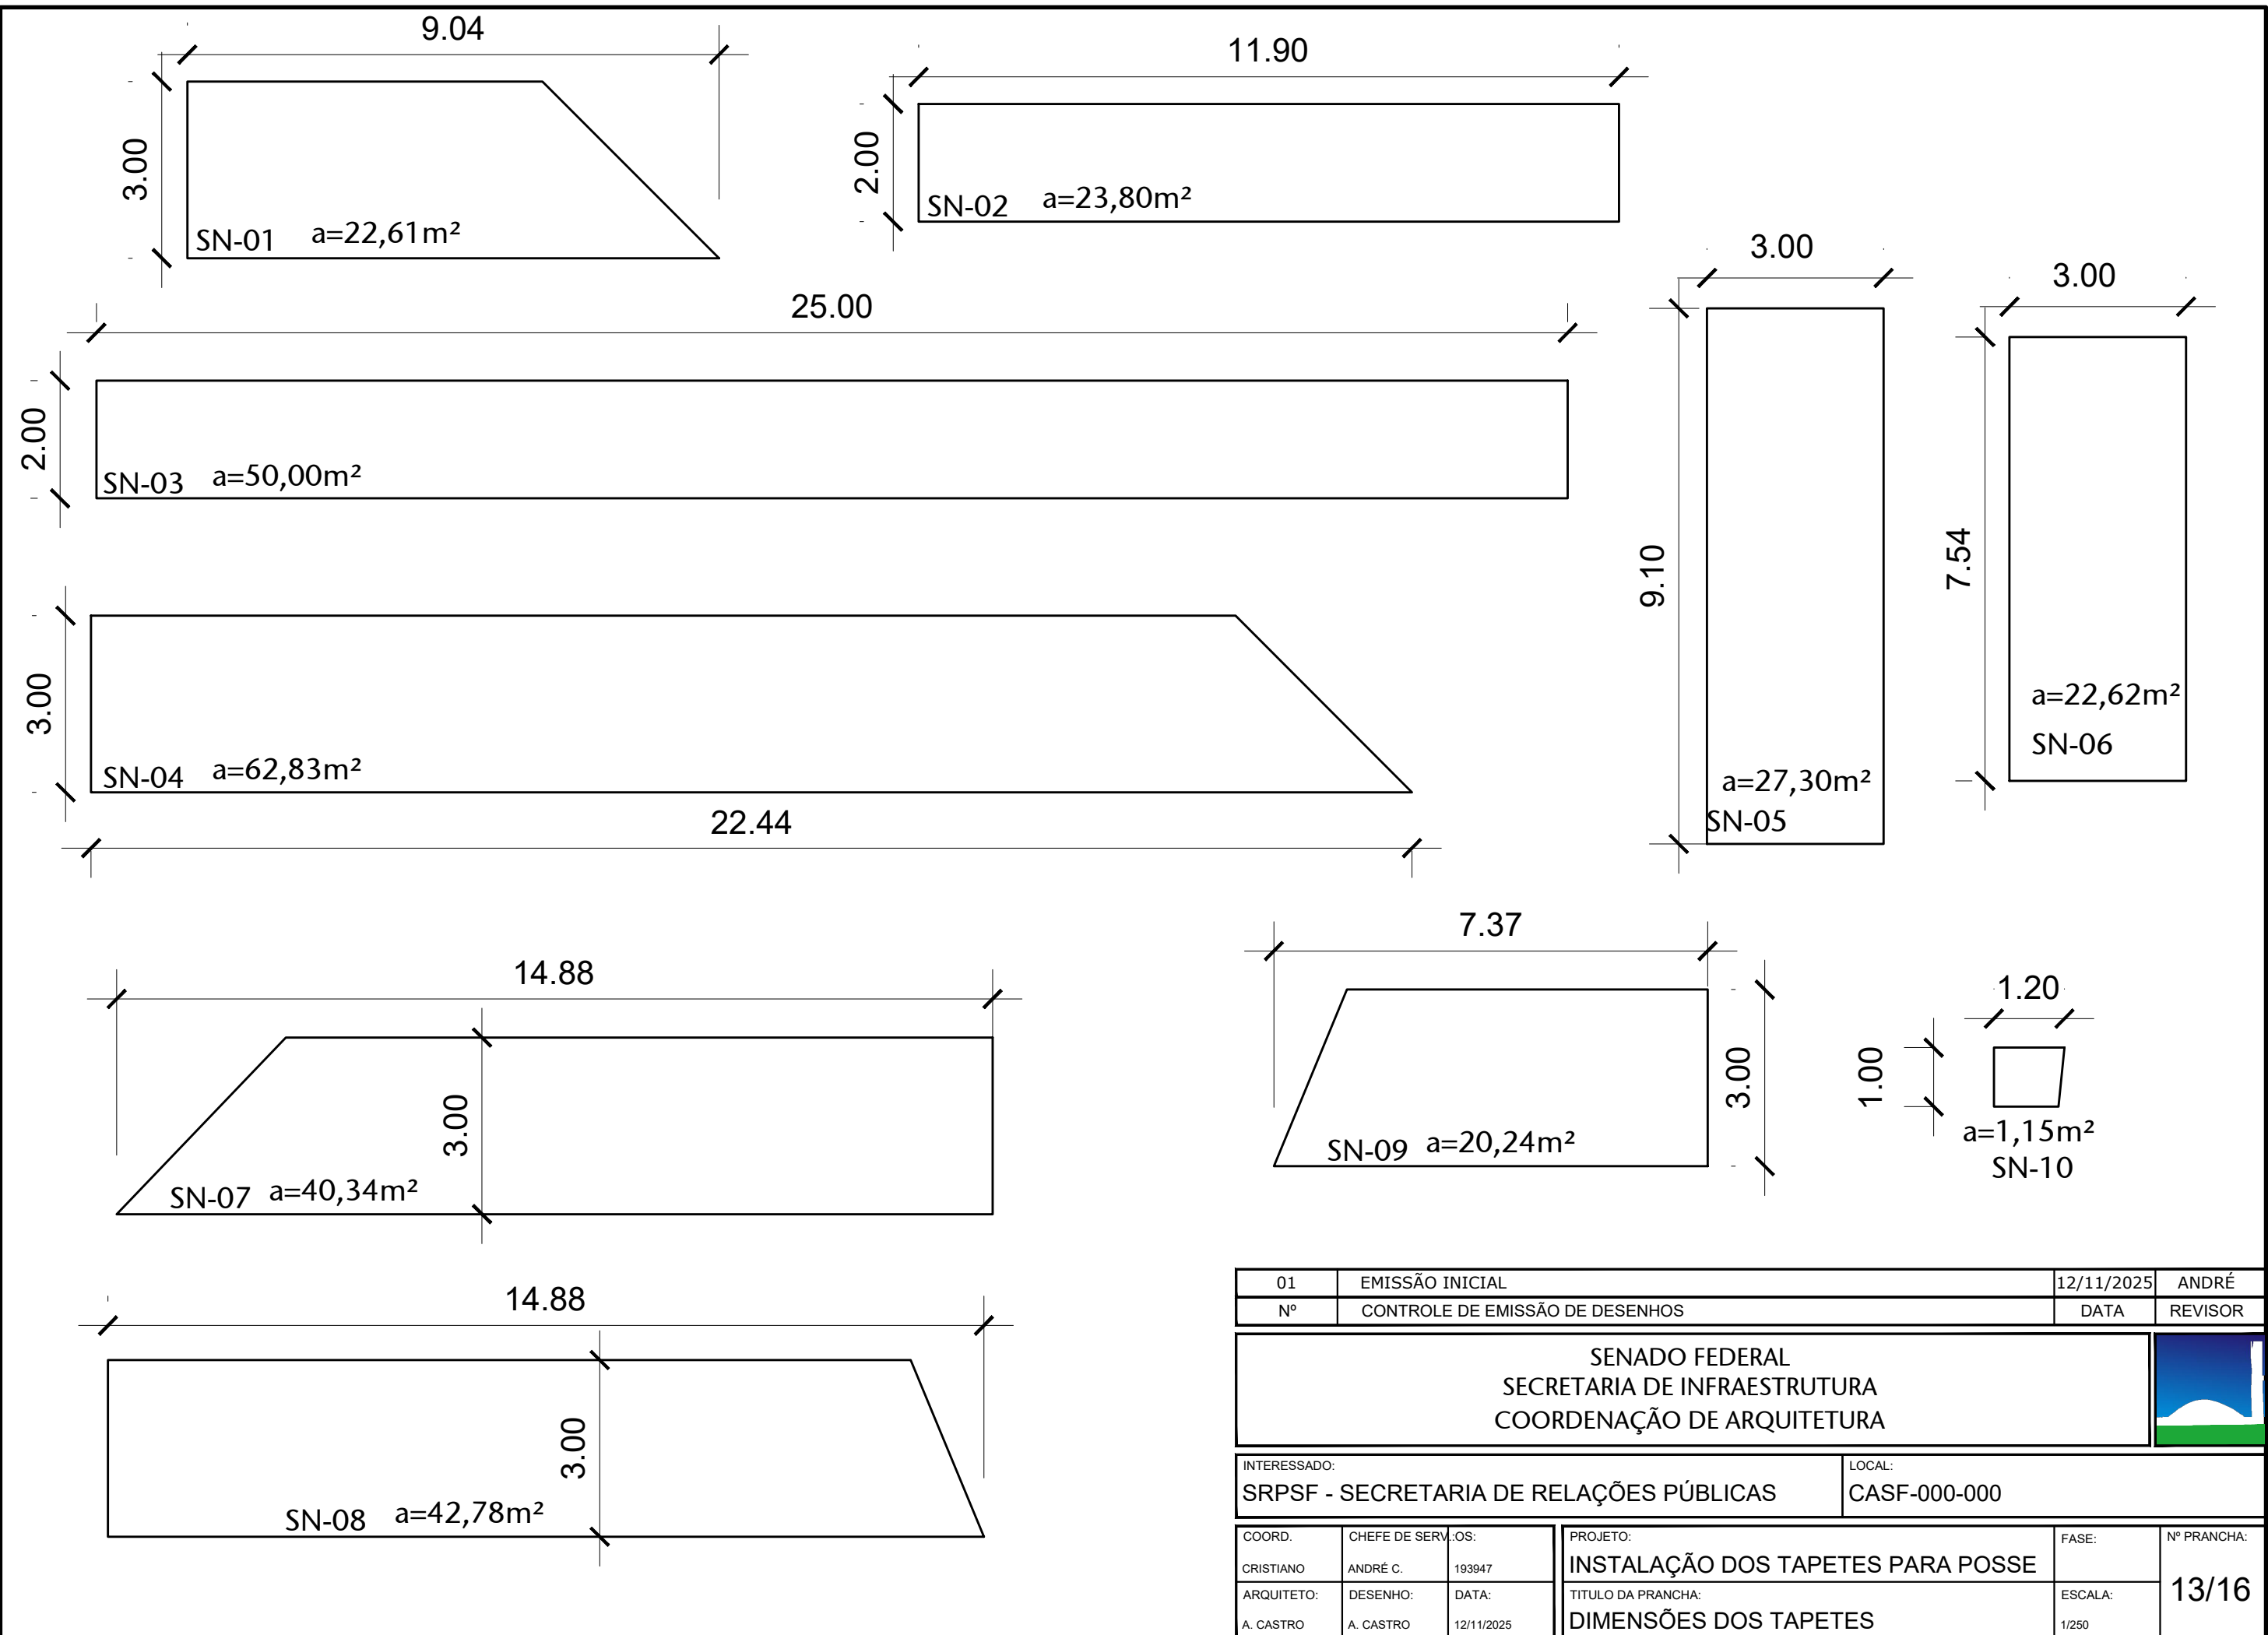

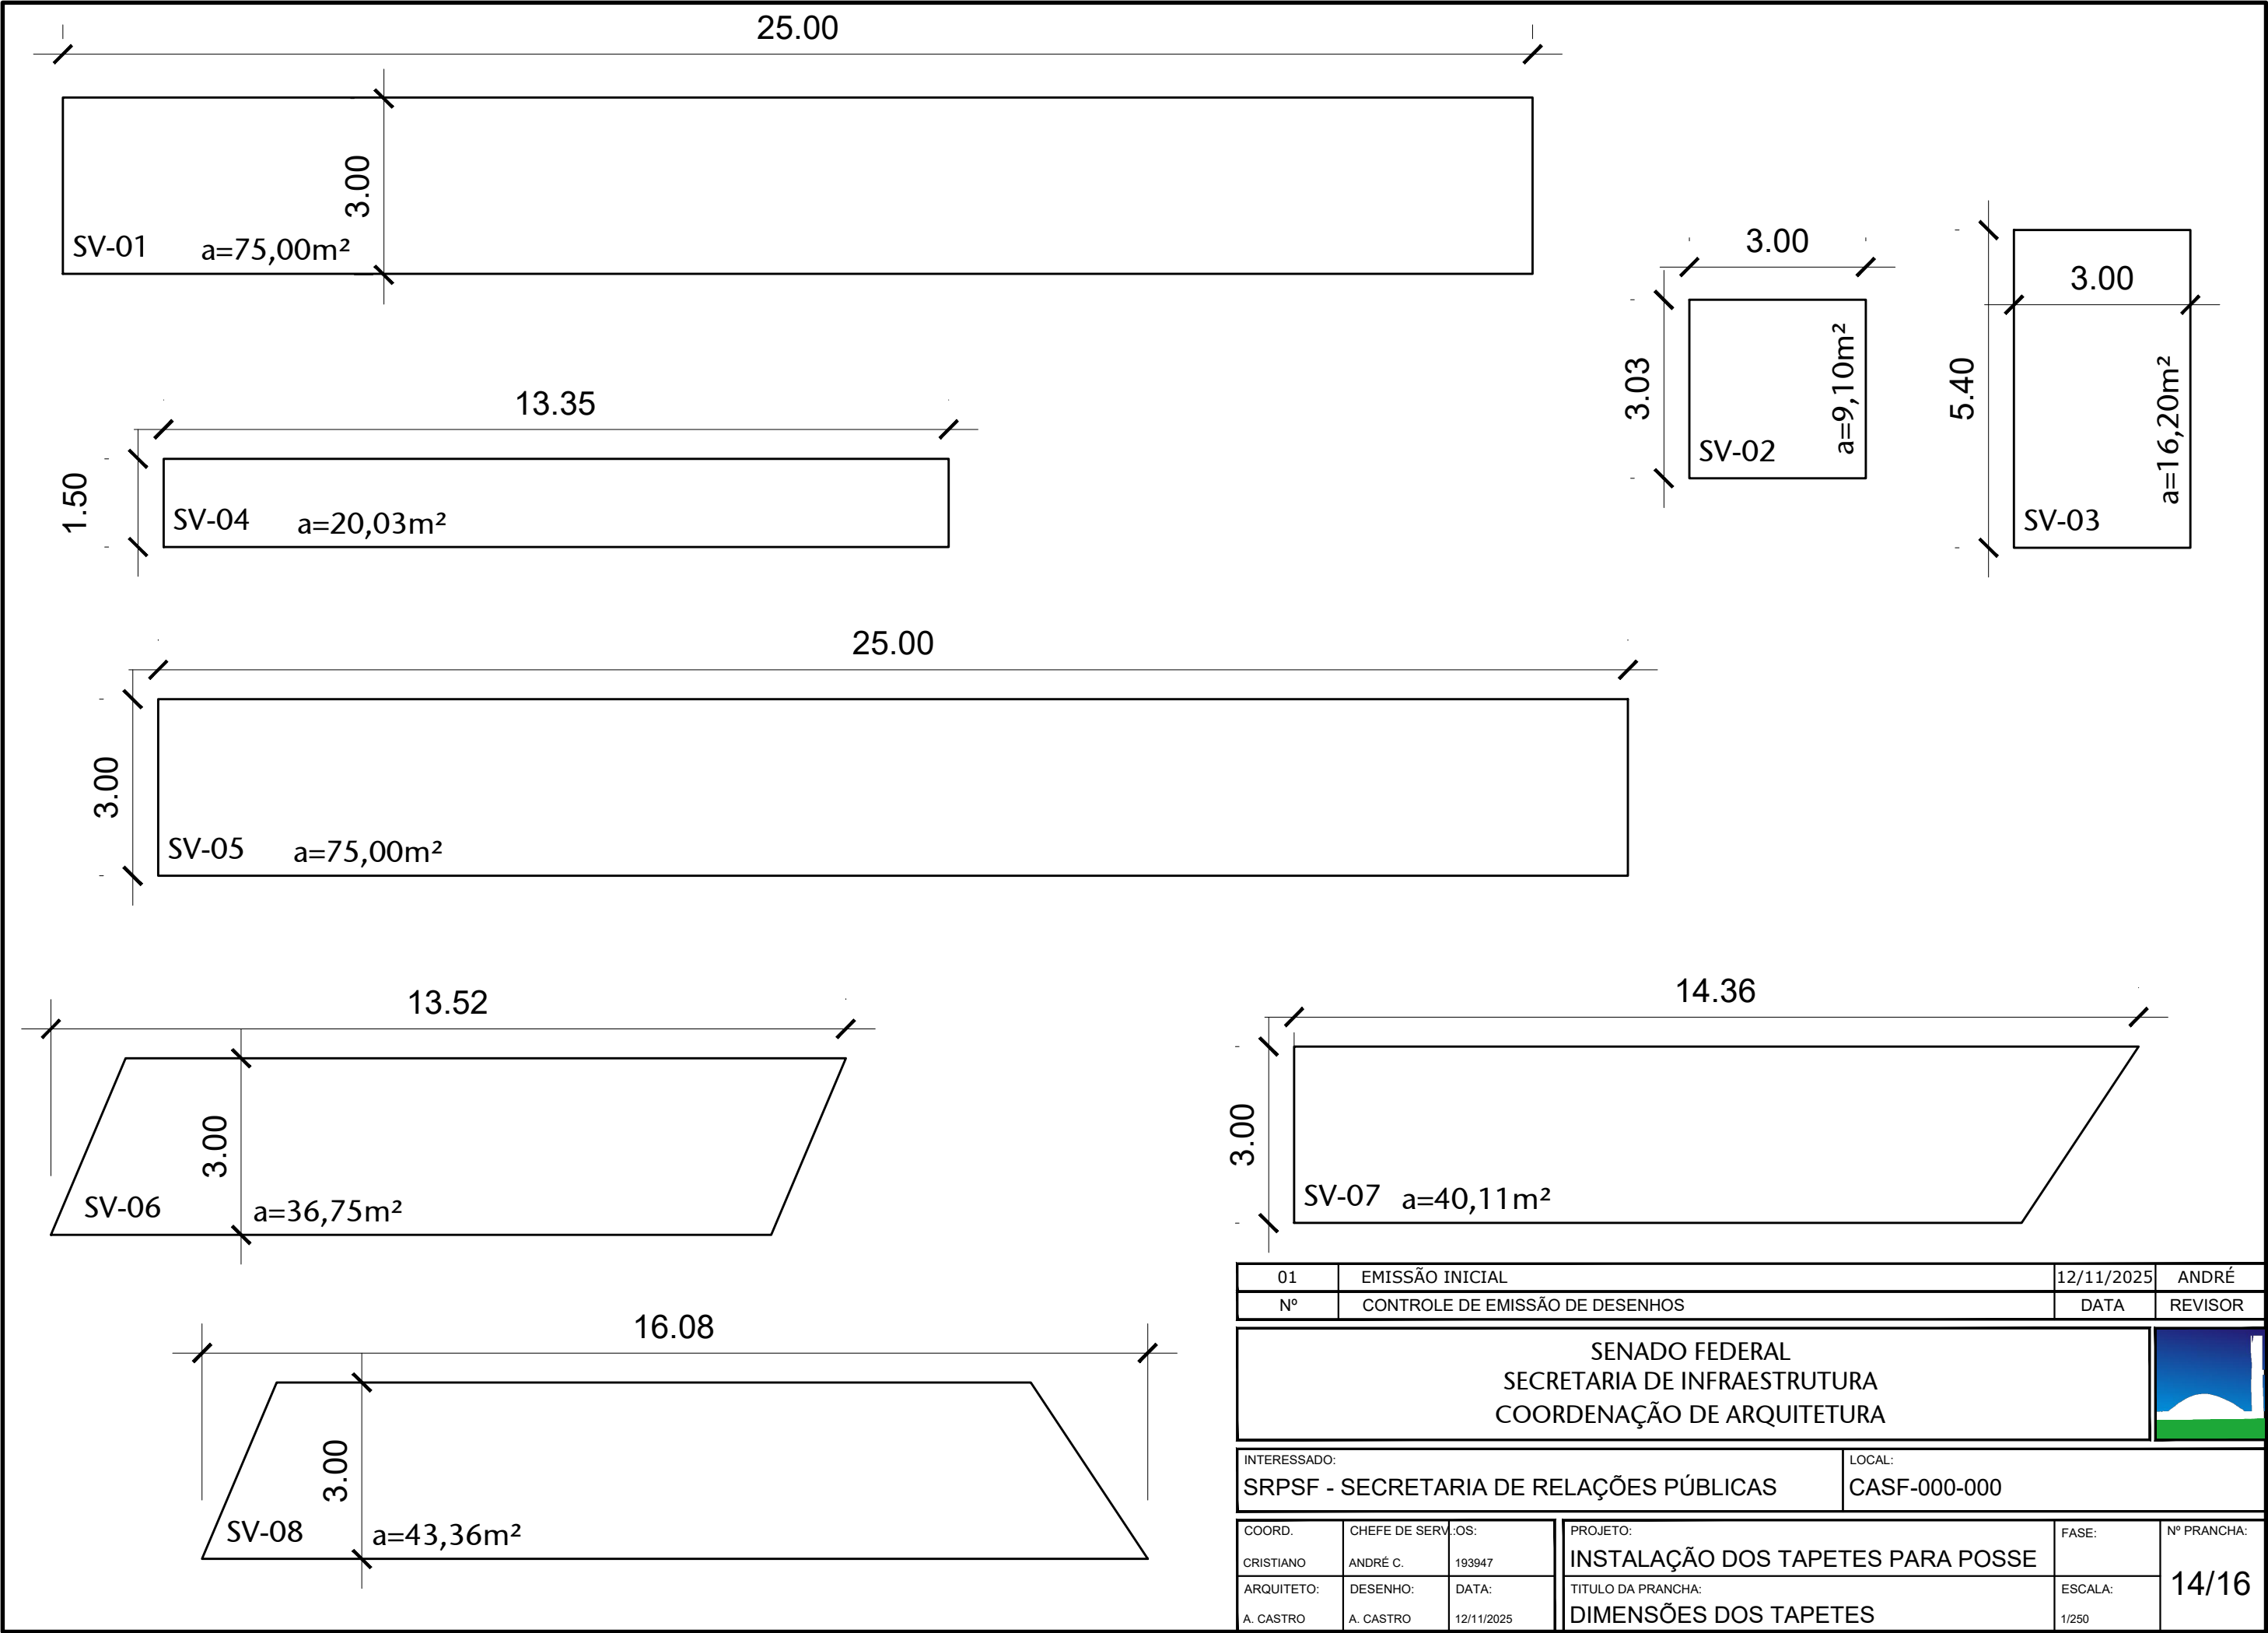


01	EMISSÃO INICIAL		12/11/2025	ANDRÉ
Nº	CONTROLE DE EMISSÃO DE DESENHOS		DATA	REVISOR
SENADO FEDERAL SECRETARIA DE INFRAESTRUTURA COORDENAÇÃO DE ARQUITETURA				
INTERESSADO: SRPSF - SECRETARIA DE RELAÇÕES PÚBLICAS			LOCAL: CASF-000-000	
COORD. CRISTIANO	CHEFE DE SERV.: ANDRÉ C.	OS: 193947	PROJETO: INSTALAÇÃO DOS TAPETES PARA POSSE	FASE:
ARQUITETO: A. CASTRO	DESENHO: A. CASTRO	DATA: 12/11/2025	TITULO DA PRANCHA: DIMENSÕES DOS TAPETES	ESCALA: 1/250
				Nº PRANCHA: 14/16



01	EMISSÃO INICIAL		12/11/2025	ANDRÉ
Nº	CONTROLE DE EMISSÃO DE DESENHOS		DATA	REVISOR
SENADO FEDERAL SECRETARIA DE INFRAESTRUTURA COORDENAÇÃO DE ARQUITETURA				
INTERESSADO: SRPSF - SECRETARIA DE RELAÇÕES PÚBLICAS			LOCAL: CASF-000-000	
COORD. CRISTIANO	CHEFE DE SERV. ANDRÉ C.	OS: 193947	PROJETO: INSTALAÇÃO DOS TAPETES PARA POSSE	FASE:
ARQUITETO: A. CASTRO	DESENHO: A. CASTRO	DATA: 12/11/2025	TÍTULO DA PRANCHA: DIMENSÕES DOS TAPETES	ESCALA: 1/250
				Nº PRANCHA: 15/16

DATA:

TAPETE PARA POSSE					TAPETE PARA POSSE				
LOCAL	LEGENDA	COMPRIMENTO (m)	LARGURA (m)	ÁREA (m²)	LOCAL	LEGENDA	COMPRIMENTO (m)	LARGURA (m)	ÁREA (m²)
ANEXO I	AX-01	11,92	2,00	23,85	SALÃO VERDE	SV-01	25,00	3,00	75,00
	AX-02	05,25	2,00	10,50		SV-02	03,03	3,00	09,10
	AX-03	08,31	2,00	16,63		SV-03	05,40	3,00	16,20
	AX-04	25,00	3,00	75,00		SV-04	13,35	1,50	20,03
	AX-05	25,00	3,00	75,00		SV-05	25,00	3,00	75,00
	AX-06	20,29	3,00	60,86		SV-06	13,52	3,00	36,75
	AX-07	12,00	2,00	24,00		SV-07	14,36	3,00	40,11
	AX-08	04,14	2,00	08,28		SV-08	16,08	3,00	43,36
	AX-09	25,00	3,00	75,00	SALÃO NEGRO	SN-01	09,04	3,00	22,61
	AX-10	10,03	3,00	23,91		SN-02	11,90	2,00	23,80
SALÃO AZUL	SA-01	18,91	3,00	56,74		SN-03	25,00	2,00	50,00
	SA-02	02,82	3,00	08,45		SN-04	22,40	3,00	62,83
	SA-03	07,27	3,00	21,82		SN-05	09,10	3,00	27,30
	SA-04	06,08	3,00	18,25		SN-06	07,54	3,00	22,62
	SA-05	08,26	3,00	24,79		SN-07	14,88	3,00	40,34
	SA-05b	08,26	3,00	24,79		SN-08	14,88	3,00	42,78
	SA-06	12,26	3,00	35,43		SN-09	07,37	3,00	20,24
	SA-07	06,08	3,00	18,25		SN-10	01,20	1,00	01,15
	SA-08	05,61	3,00	16,82		SN-11	25,00	3,00	74,71
SALÃO BRANCO	SA-09	05,67	3,00	17,01		SN-12	11,90	3,00	35,24
	SB-01	01,20	1,00	01,20	RAMPA	RP-01	25,00	3,00	75,00
	SB-02	18,17	3,00	51,30		RP-02	25,00	3,00	75,00
	SB-03	08,72	3,00	25,17		RP-03	25,00	3,00	75,00
	SB-04	10,80	3,00	32,40		RP-04	02,45	3,00	07,35
	SB-05	10,77	3,00	32,30					
	SB-06	12,40	3,00	37,20					
	SB-07	02,33	3,00	07,00					
	SB-08	25,00	3,00	75,00					
	SB-09	17,25	3,00	51,75					

01	EMIÇÃO INICIAL		12/11/2025	ANDRÉ
Nº	CONTROLE DE EMISSÃO DE DESENHOS		DATA	REVISOR
SENADO FEDERAL SECRETARIA DE INFRAESTRUTURA COORDENAÇÃO DE ARQUITETURA				
INTERESSADO: SRPSF - SECRETARIA DE RELAÇÕES PÚBLICAS			LOCAL: CASF-000-000	
COORD. CRISTIANO	CHEFE DE SERV. ANDRÉ C.	OS: 193947	PROJETO: INSTALAÇÃO DOS TAPETES PARA POSSE	FASE:
ARQUITETO: A. CASTRO	DESENHO: A. CASTRO	DATA: 12/11/2025	TITULO DA PRANCHA: TABELA GERAL	ESCALA: 1/250
				Nº PRANCHA: 16/16