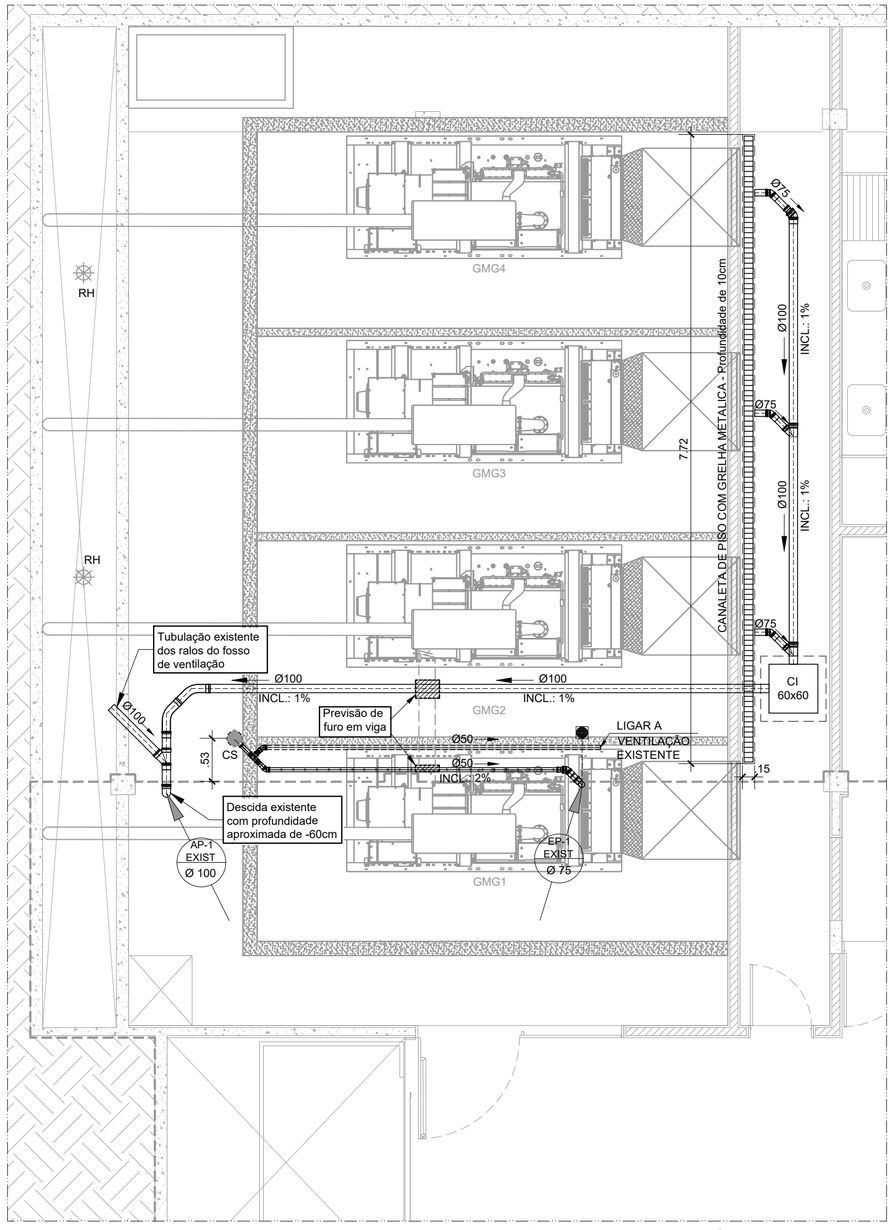


**PLANTA TUBULAÇÕES DE ESGOTO E ÁGUAS PLUVIAS**
PAVIMENTO 1º SUBSOLO -SALA GERADOR
ESCALA 1:50

## LEGENDA

- TUBULAÇÃO DE ÁGUA PLUVIAL PELO PISO, DIMENSÕES INDICADAS
- TUBULAÇÃO DE ESGOTO PELO PISO, DIMENSÕES INDICADAS
- TUBULAÇÃO DE VENTILAÇÃO PELO PISO, DIMENSÕES INDICADAS
- TUBULAÇÃO DE ESGOTO A SER RETIRADA
- RALO HEMISFERICO A INSTALAR
- RALO EXISTENTE A SER RETIRADO
- CAIXA SIFONADA 150x150x50mm COM GRELHA
- CI 60x60 — CAIXA DE INSPEÇÃO EM ALVENARIA 60x60x30cm, COM TAMPA DE FERRO FUNDIDO - T33

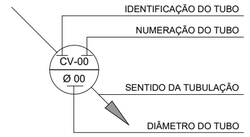


## NOTAS

1 - AS INSTALAÇÕES DEVERÃO SER EXECUTADAS DE ACORDO COM A ABNT NBR-8160 EM VIGOR.

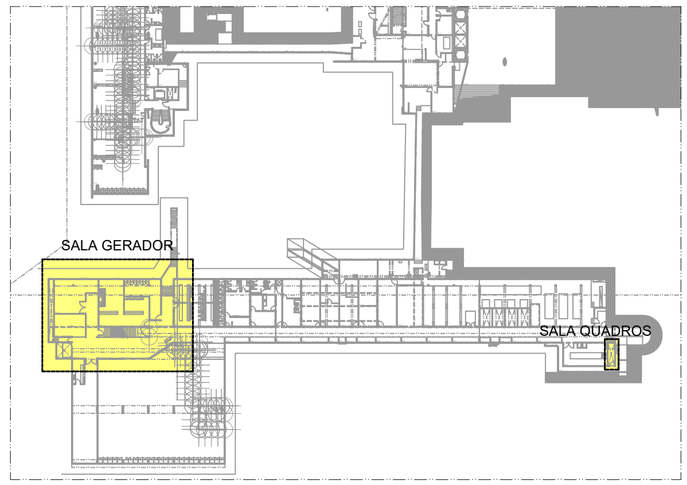


**MAPA CHAVE**
COMPLEXO PRINCIPAL - 1º SUBSOLO
SEM ESCALA

| Nº | DESCRIÇÃO | DATA REVISÃO | VISTO APROVAÇÃO RESPONSÁVEL |
|---|---|---|---|
| 4 | -- | -- | |
| 3 | -- | -- | |
| 2 | -- | -- | |
| 1 | -- | -- | |
| 0 | EMISSÃO | 01/06/2023 | |

**CÂMARA DOS DEPUTADOS**

Local: COMPLEXO PRINCIPAL - 1º SUBSOLO - SALA GERADOR

Assunto: USINA DE GERAÇÃO

Especialidade: HIDROSSANITÁRIO - ESGOTO E ÁGUAS PLUVIAIS

Especialidade: HAP
Folha: 01/01

Descrição da folha: PLANTA BAIXA - SALA DO GERADOR

Escala: INDICADA

| Depto/Coord/Seção: | Composição Gráfica: | Responsável: | Data Impressão: |
|---|---|---|---|
| DETEC/COENG/SEPES | SÉRGIO MEIRELES<br>MAURÍCIO OLIVEIRA | ENGª RAILDA N. C. BITTENCOURT - CREA:8901/D-GO<br>-- | 04/12/2024 |

Endereço Eletrônico: M:\PROJETO\01-COMPLEXO_PRINCIPAL\PRINCIPAL\USINA-GERAÇÃO\04-CIV\01-Pranchas\HAP\DWG\PRINCIPAL-USINA_GERAÇÃO-HAP-001-R00 -Planta_Esg_Pluvial.dwg

Revisão

Documento assinado por:
20/05/2025 14:27 - Railda Neves Cordeiro Bittencourt
Selo digital de segurança: 2025-QWJA-NNHO-VRVH-AHOJ