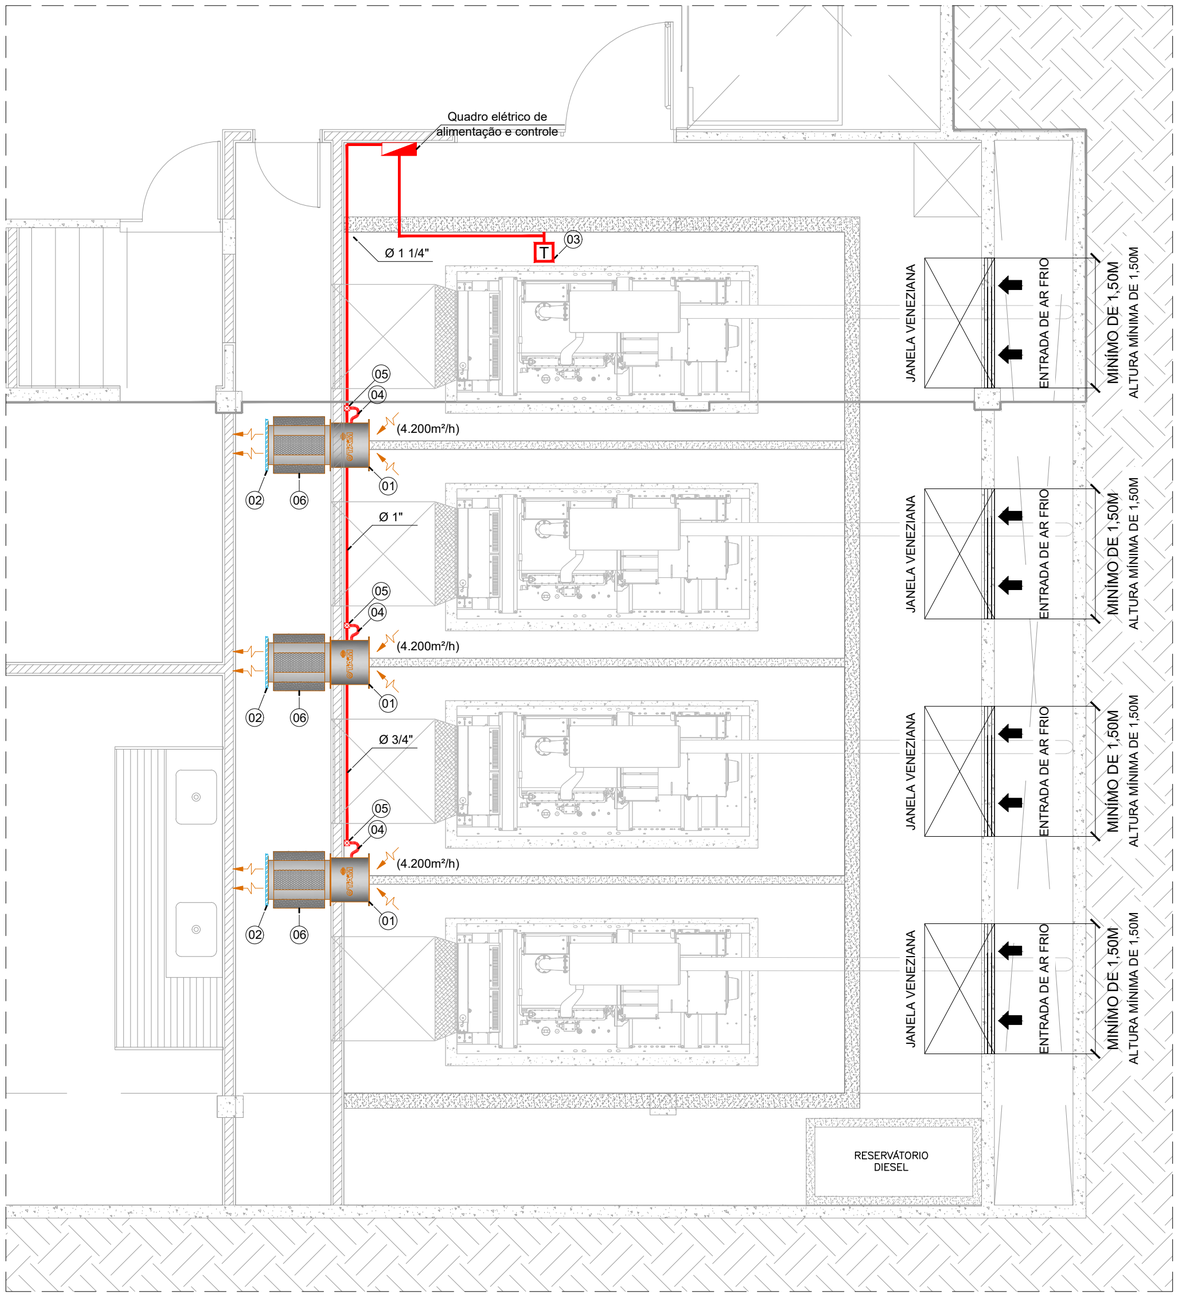

01 EDIFÍCIO PRINCIPAL - Subsolo
Sala dos geradores
escala: 1/50 unidade: metro

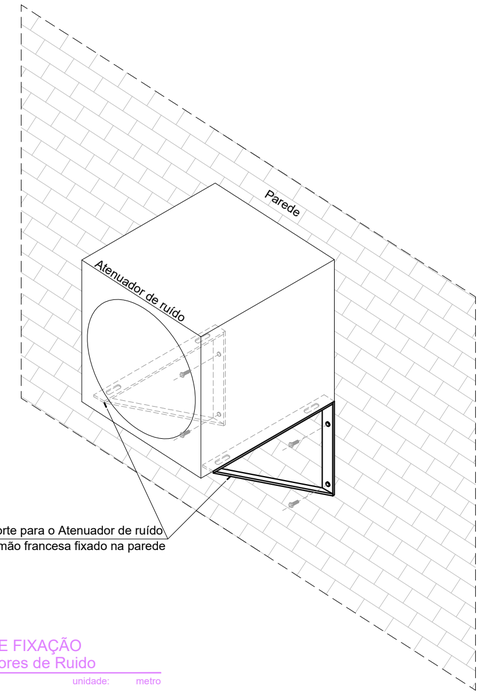

02 DETALHE DE FIXAÇÃO
dos Atenuadores de Ruído
escala: Sem unidade: metro

LEGENDA

Sentido do fluxo de exaustão

ITEM	QUANT.	DESCRIÇÃO
01	3	Exaustor da OTAM, mod. Axial AFR450 Arranjo 4, de 4200m²/h, 1750 RPM 3/4cv
02	–	Tela de Serralheiro fio 1,65mm, 15x15mm para evitar entrada de pássaros
03	1	Sensor de temperatura do ar ambiente
04	3	Caixa de passagem
05	–	Tubulação copex de ø3/4"
06	3	Atenuador de ruído da TROPICAL, mod. ARTC–450, dimensão ø653 x ø710, 40Kg

REVISÃO

DATA

CÂMARA DOS DEPUTADOS . DG . DIRAD . DETEC . CEQUI

COMPLEXO PRINCIPAL
EDIFÍCIO PRINCIPAL - SUBSOLO

autor do projeto
José Lúcio Pinheiro Junior

PROJETO DE EXAUSTÃO
EXECUTIVO
SALA DOS GERADORES - VENTILAÇÃO/EXAUSTÃO

MCL01

esc 1/50

equipe projetistas

Câmara dos Deputados
Departamento Técnico
Coordenação de Projetos
Praça dos Três Poderes
Anexo I 19º andar
70160900 . Brasília, DF
tel. (61) 3216 4490
email cequi.detec@camara.leg.br

Impresso em: 6/22/2023 4:33

MEX-PRINCIPAL-SS-SalaGeradoresPE-FLH01-R02.dwg
M:\PROJETO\01-COMPLEXO_PRINCIPAL\PRINCIPAL\USINA-GERAÇÃO\05-MEC\MEX

Documento assinado por:
23/05/2025 18:08 - Jose Lucio Pinheiro Junior
Selo digital de segurança: 2025-KIFF-JOKJ-FJSY-LXTA