





AMILCAR DE CASTRO

SUPREMO TRIBUNAL FEDERAL - STF

PRODUÇÃO: IPAC
CADERNO EXPOGRÁFICO

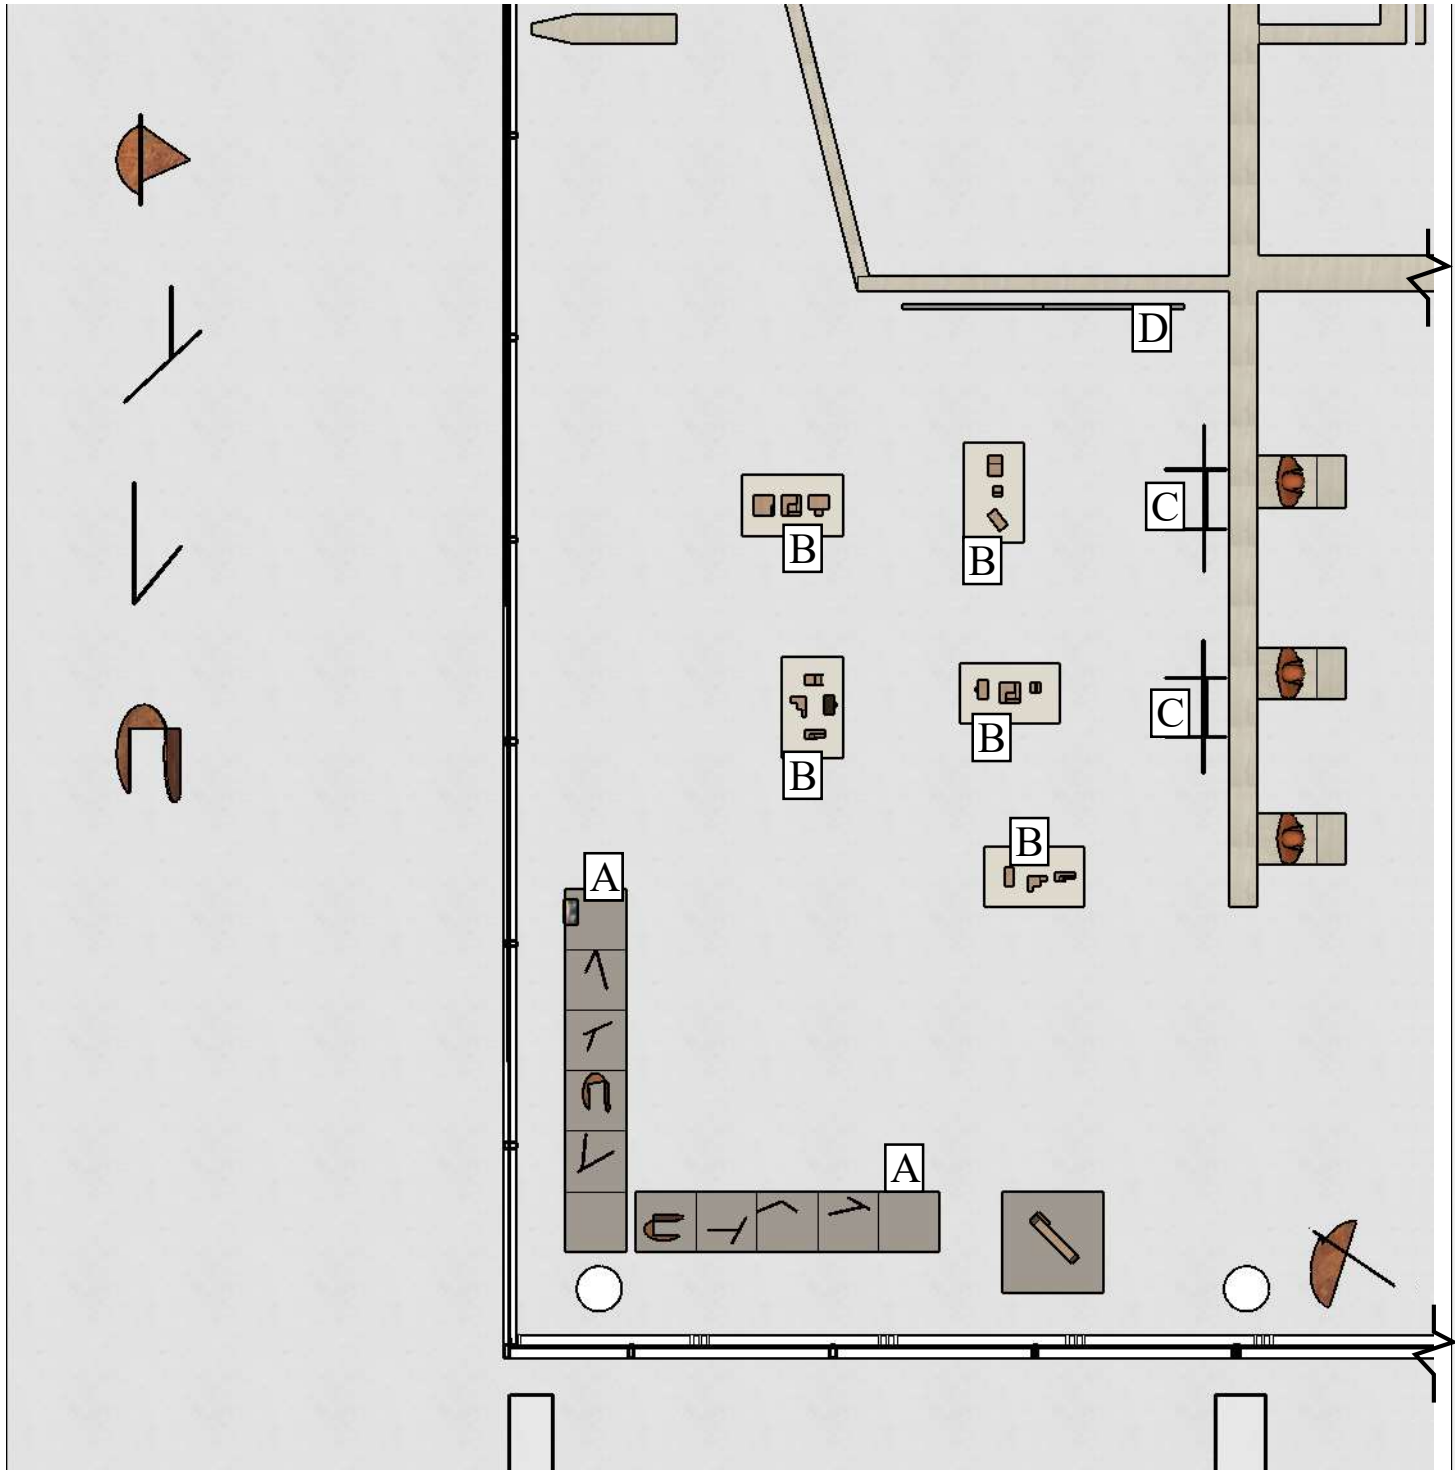

PLANTA LAYOUT
SALA "ADVOGADOS" - STF
ESCALA: 1/75

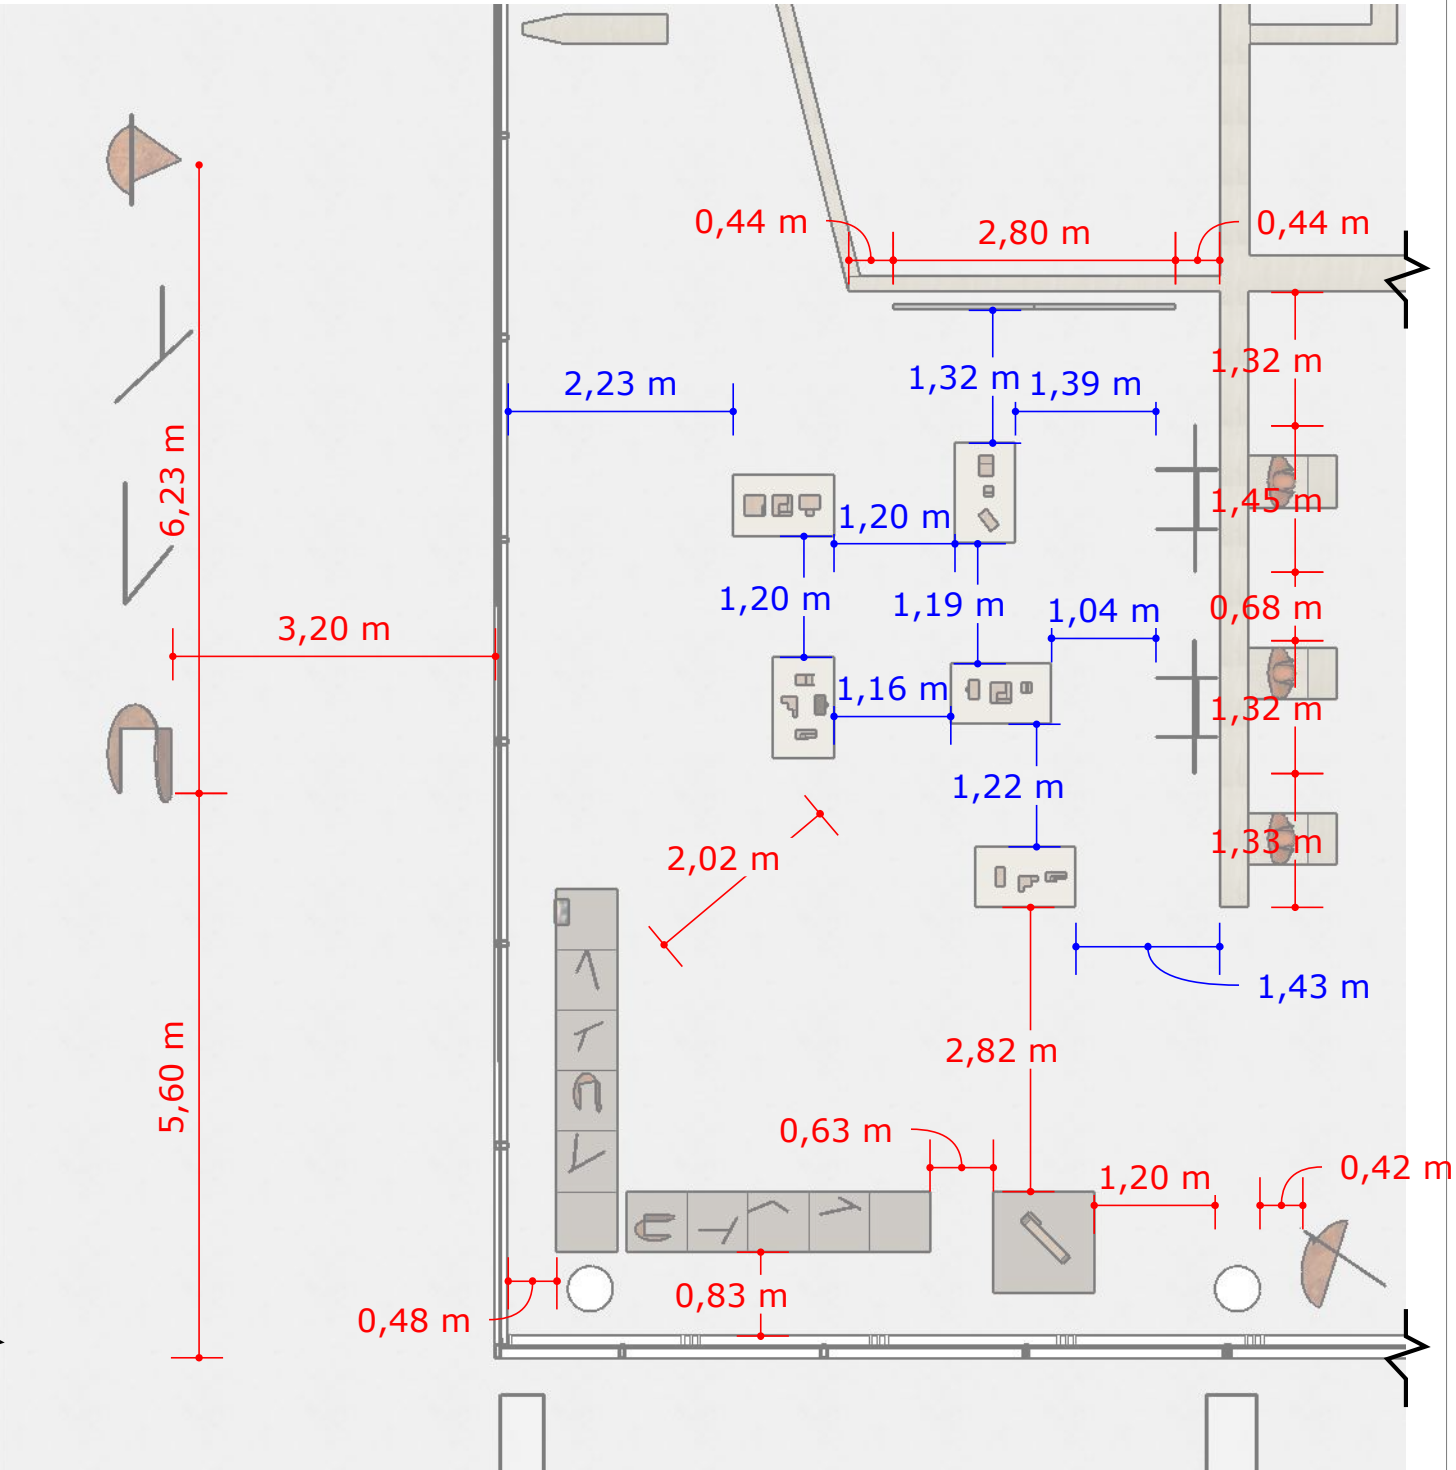

PLANTA LAYOUT
SALA "ADVOGADOS" - STF
ESCALA: 1/75

LEGENDA	
A	BASE MDF ESCULTURA METÁLICA
B	VITRINE ESCULTURA MADEIRA
C	SUPORTE COM OBRAS
D	PLACA TÍTULO/TEXTO

NOTAS:

01. CONFERIR DIMENSÕES NA OBRA.
02. DIMENSÕES EM CENTÍMETRO E NÍVEIS EM METRO.
03. O NÍVEL 0,00 DO PROJETO CORRESPONDE AO NÍVEL PRINCIPAL DA EDIFICAÇÃO, QUE LOCALIZA-SE A 0,20m DO NÍVEL DA RUA.
04. A NUMERAÇÃO INDICADA NOS DETALHES, CORTES E ELEVACÕES CORRESPONDE AOS 4 ALGARISMOS SEQUENCIAIS DO NÚMERO RELATIVO AO SEU DETALHAMENTO.

CLIENTE (S):
IPAC
ENDEREÇO:
SUPREMO TRIBUNAL FEDERAL,
PRAÇA DOS TRÊS PODERES,S/N,
CENTRO, BRASÍLIA/DF

ESCALA:
INDICADA
DATA:
28.03.2025
PROJETO:
AMILCAR DE CASTRO


DESENHO:
IOLANDA CARVALHO
DATA:
28.03.2025

COORDENAÇÃO DO PROJETO:
ROGERIO TAVARES/ IOLANDA C.
TÍTULO DA PRANCHA:
PLANTA LAYOUT
Nº DO DOCUMENTO

01.

+55: 61-98243-0008

**STUDIO
TAVARES**
ARQUITETURA • ARTE

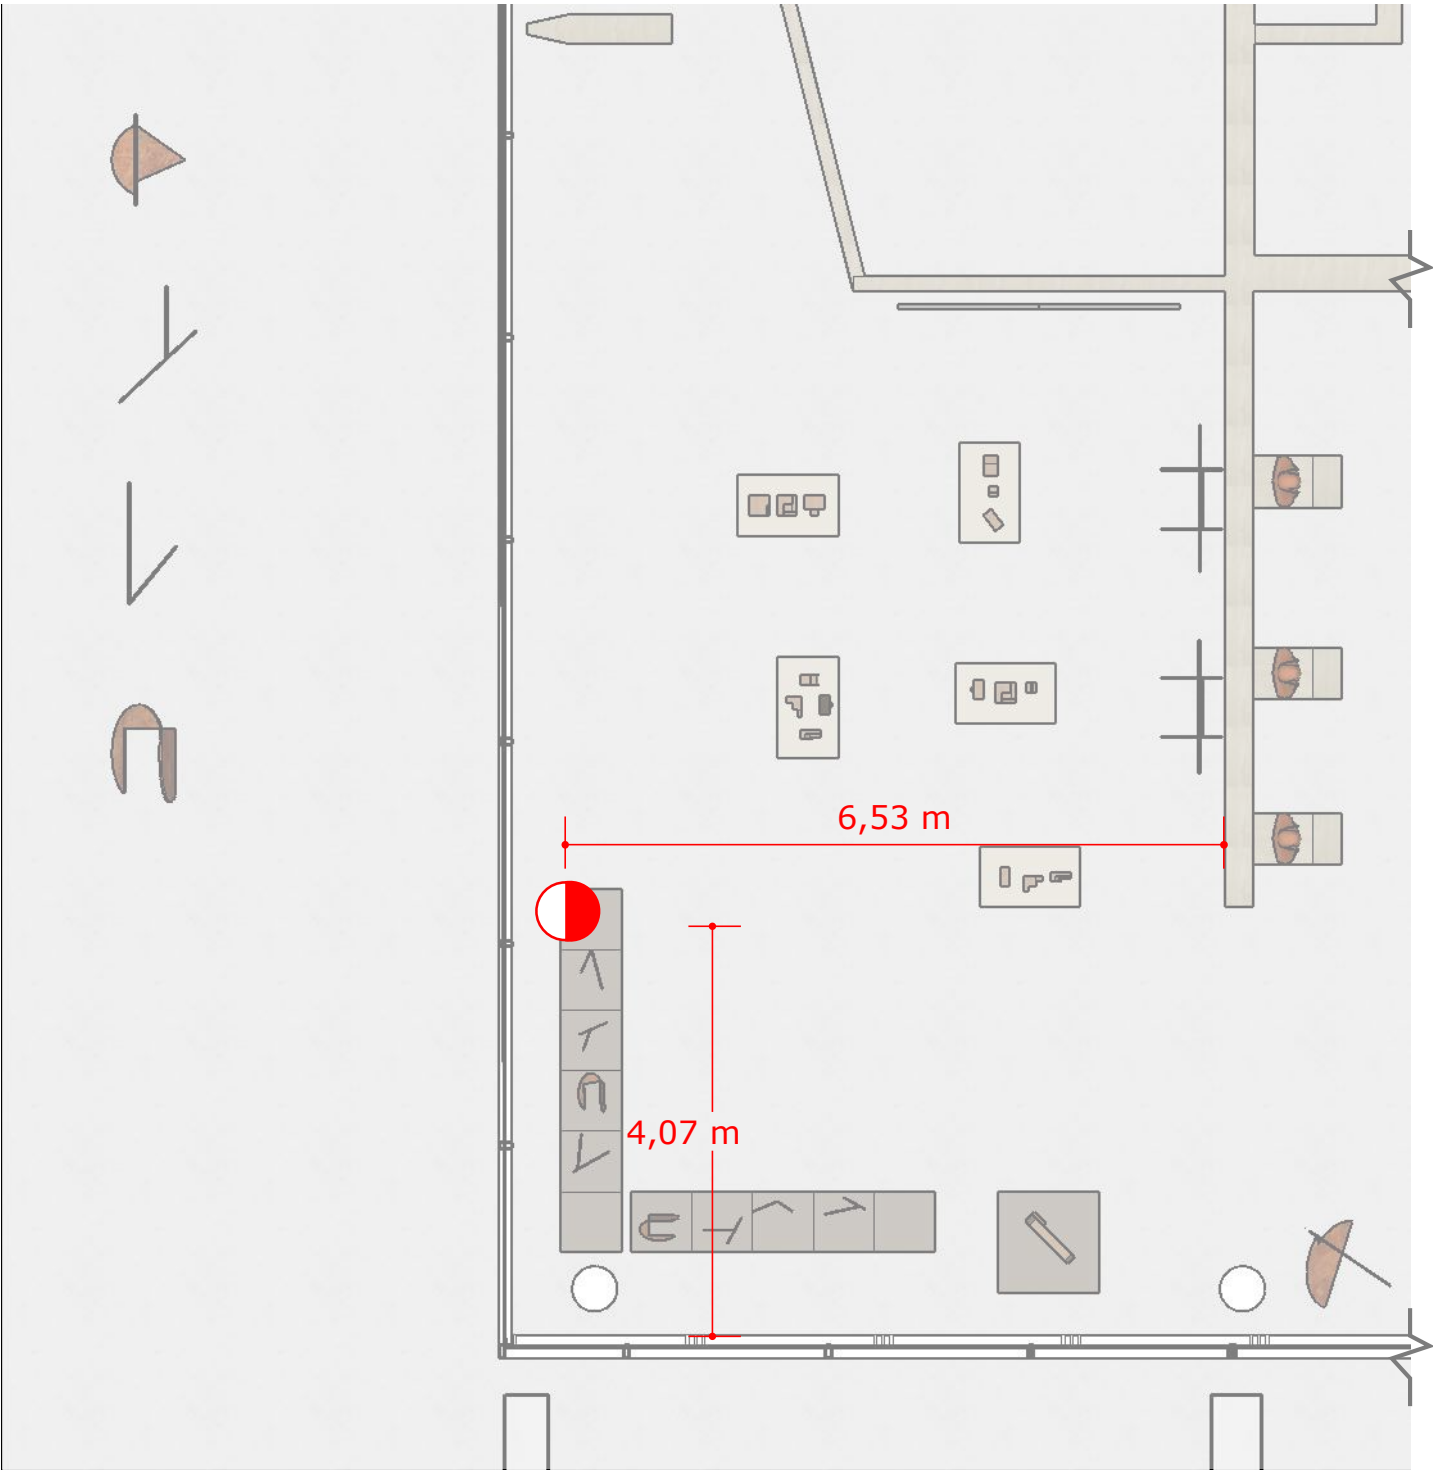

LEGENDA	
	PREVISÃO DE PONTO DE TOMADA ESPECIAL - NO CHÃO (PARA TABLET)

LOCAÇÃO DE PONTOS ELÉTRICOS
SALA "ADVOGADOS" - STF
ESCALA: 1/75

NOTAS:



01. CONFERIR DIMENSÕES NA OBRA.
02. DIMENSÕES EM CENTÍMETRO E NÍVEIS EM METRO.
03. O NÍVEL 0,00 DO PROJETO CORRESPONDE AO NÍVEL PRINCIPAL DA EDIFICAÇÃO, QUE LOCALIZA-SE A 0,20m DO NÍVEL DA RUA.
04. A NUMERAÇÃO INDICADA NOS DETALHES, CORTES E ELEVACÕES CORRESPONDE AOS 4 ALGARISMOS SEQUENCIAIS DO NÚMERO RELATIVO AO SEU DETALHAMENTO.

CLIENTE (S):
IPAC
ENDEREÇO:
SUPREMO TRIBUNAL FEDERAL,
PRAÇA DOS TRÊS PODERES,S/N,
CENTRO, BRASÍLIA/DF

ESCALA:	DESENHO:
INDICADA	IOLANDA CARVALHO
DATA:	DATA:
28.03.2025	28.03.2025
PROJETO:	
AMILCAR DE CASTRO	

COORDENAÇÃO DO PROJETO:	ROGERIO TAVARES/ IOLANDA C.
TÍTULO DA PRANCHA:	LOCAÇÃO DE PONTOS ELÉTRICOS
Nº DO DOCUMENTO	02.

+55: 61-98243-0008

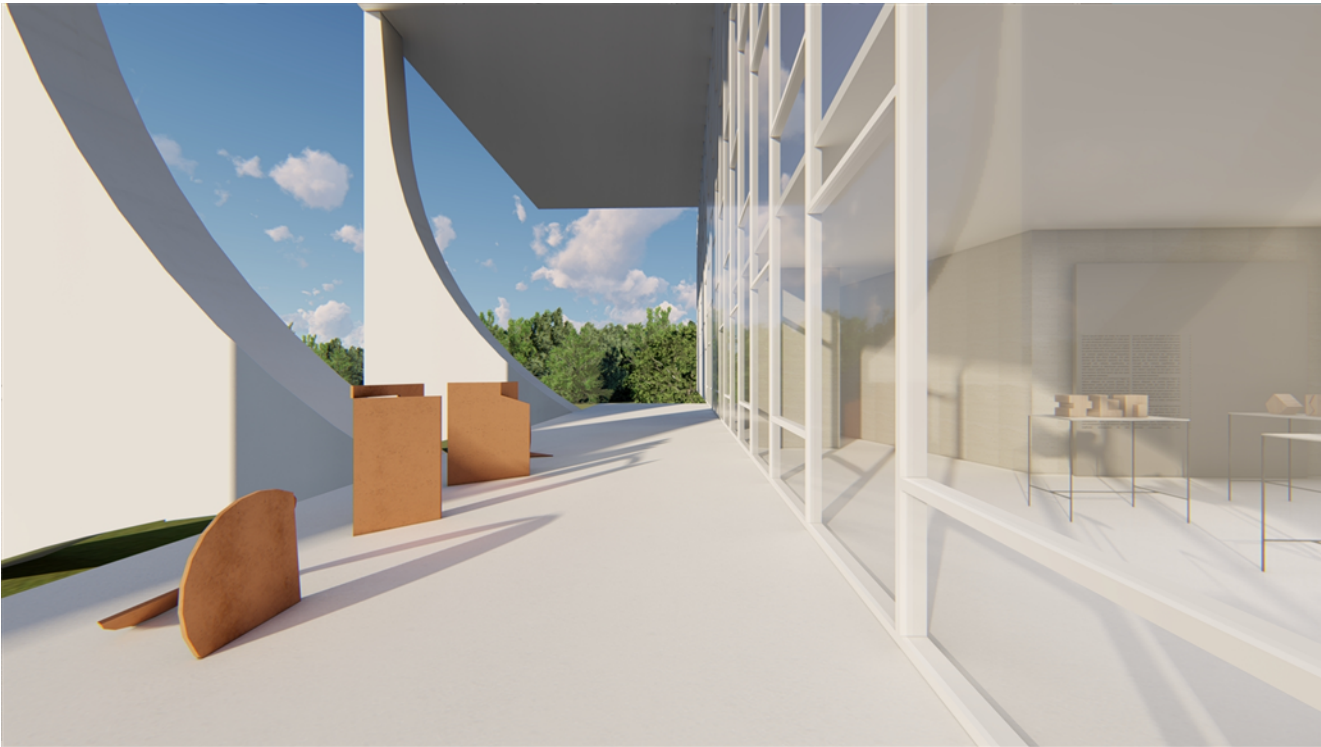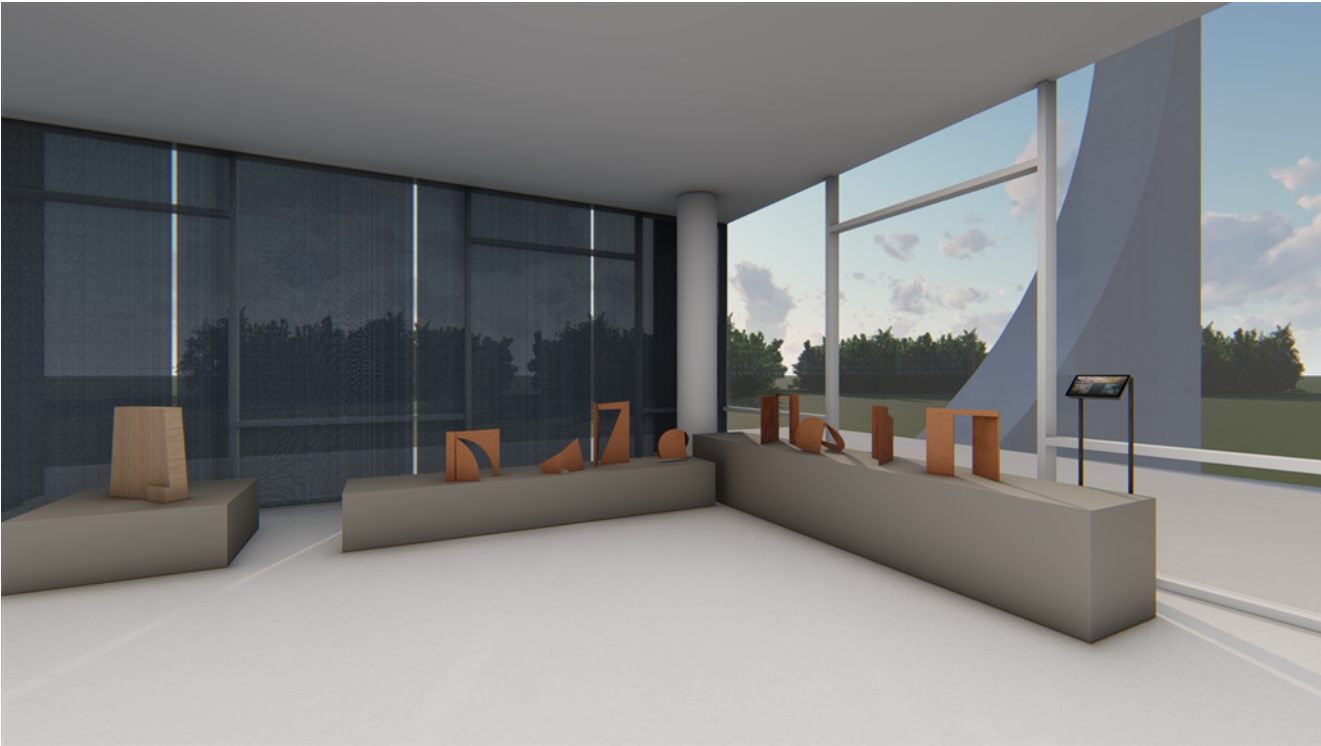

NOTAS:

01. CONFERIR DIMENSÕES NA OBRA.
02. DIMENSÕES EM CENTÍMETRO E NÍVEIS EM METRO.
03. O NÍVEL 0,00 DO PROJETO CORRESPONDE AO NÍVEL PRINCIPAL DA EDIFICAÇÃO, QUE LOCALIZA-SE A 0,20m DO NÍVEL DA RUA.
04. A NUMERAÇÃO INDICADA NOS DETALHES, CORTES E ELEVÇÕES CORRESPONDE AOS 4 ALGARISMOS SEQUENCIAIS DO NÚMERO RELATIVO AO SEU DETALHAMENTO.

CLIENTE (S):
IPAC
ENDEREÇO:
SUPREMO TRIBUNAL FEDERAL,
PRAÇA DOS TRÊS PODERES,S/N,
CENTRO, BRASÍLIA/DF

ESCALA:
INDICADA
DATA:
28.03.2025
PROJETO:
AMILCAR DE CASTRO

DESENHO:
IOLANDA CARVALHO
DATA:
28.03.2025

COORDENAÇÃO DO PROJETO:
ROGERIO TAVARES/ IOLANDA C.
TÍTULO DA PRANCHA:
IMAGENS ILUSTRATIVAS
Nº DO DOCUMENTO

+55: 61-98243-0008



NOTAS:

01. CONFERIR DIMENSÕES NA OBRA.
02. DIMENSÕES EM CENTÍMETRO E NÍVEIS EM METRO.
03. O NÍVEL 0,00 DO PROJETO CORRESPONDE AO NÍVEL PRINCIPAL DA EDIFICAÇÃO, QUE LOCALIZA-SE A 0,20m DO NÍVEL DA RUA.
04. A NUMERAÇÃO INDICADA NOS DETALHES, CORTES E ELEVACÕES CORRESPONDE AOS 4 ALGARISMOS SEQUENCIAIS DO NÚMERO RELATIVO AO SEU DETALHAMENTO.

CLIENTE (S):
IPAC
ENDEREÇO:
SUPREMO TRIBUNAL FEDERAL,
PRAÇA DOS TRÊS PODERES,S/N,
CENTRO, BRASÍLIA/DF

ESCALA: INDICADA
DESENHO: IOLANDA CARVALHO
DATA: 28.03.2025
PROJETO: AMILCAR DE CASTRO

COORDENAÇÃO DO PROJETO:
ROGERIO TAVARES/ IOLANDA C.
TÍTULO DA PRANCHA:
IMAGENS ILUSTRATIVAS
Nº DO DOCUMENTO

+55: 61-98243-0008