

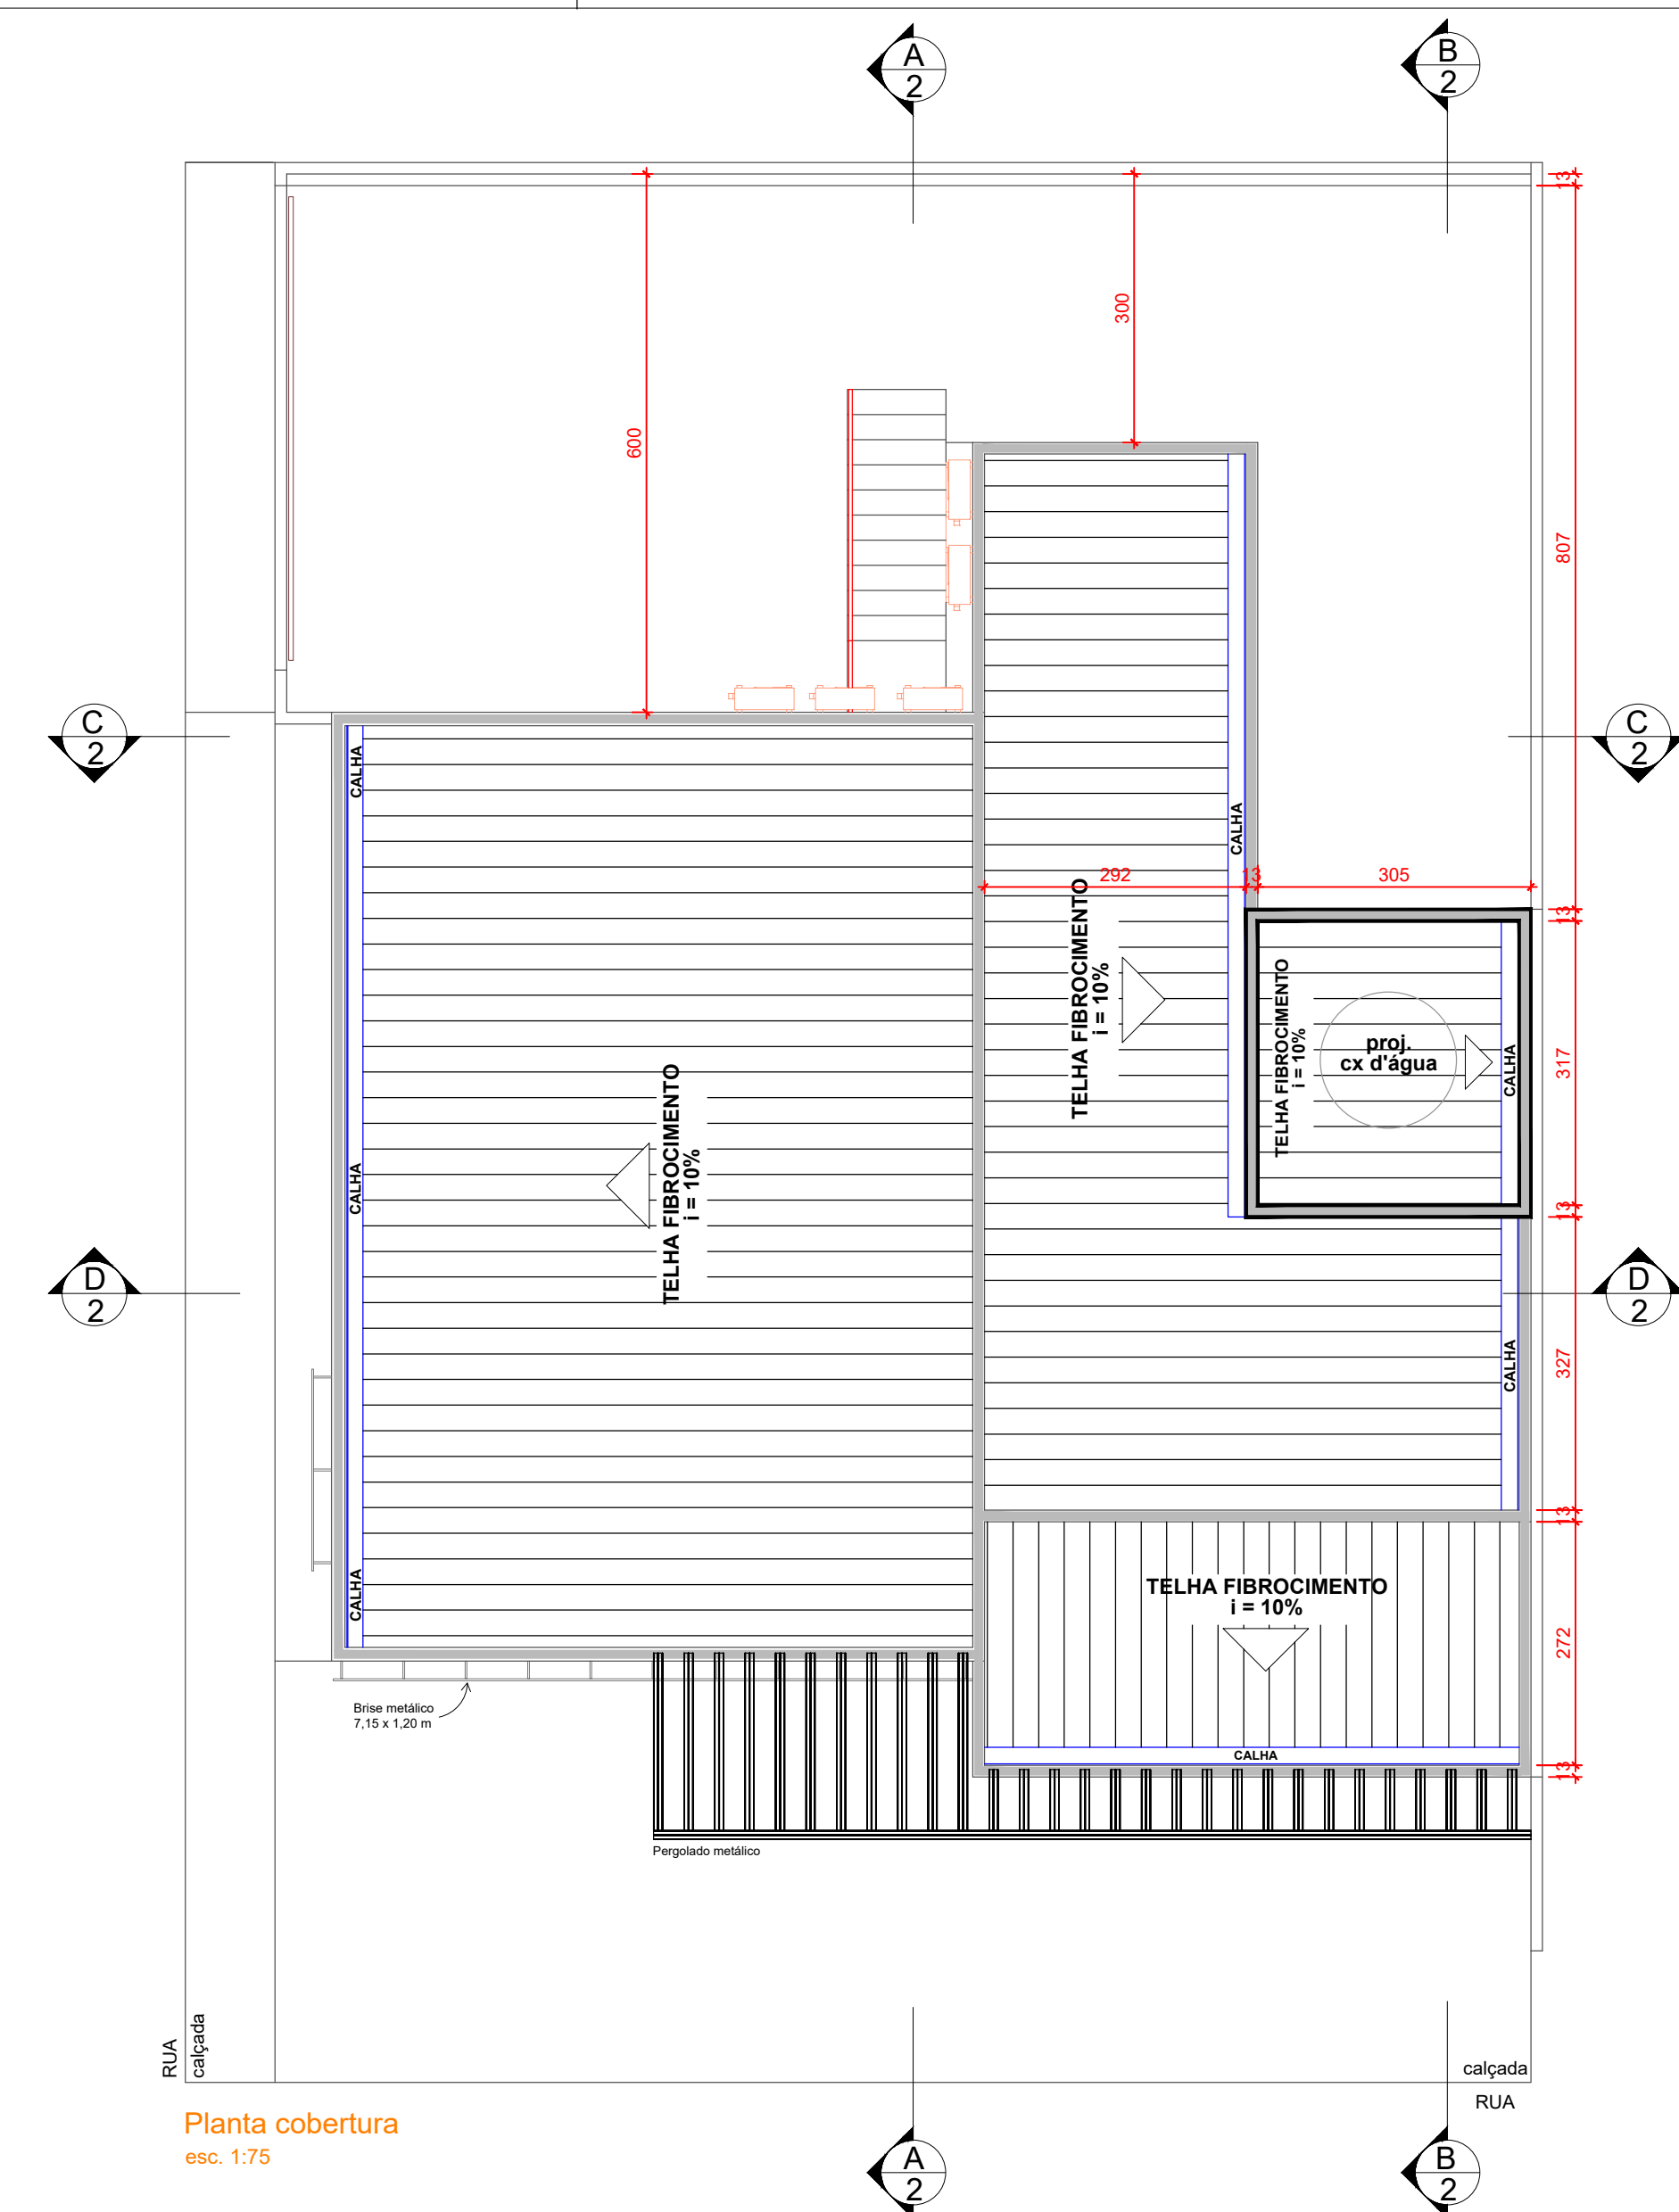
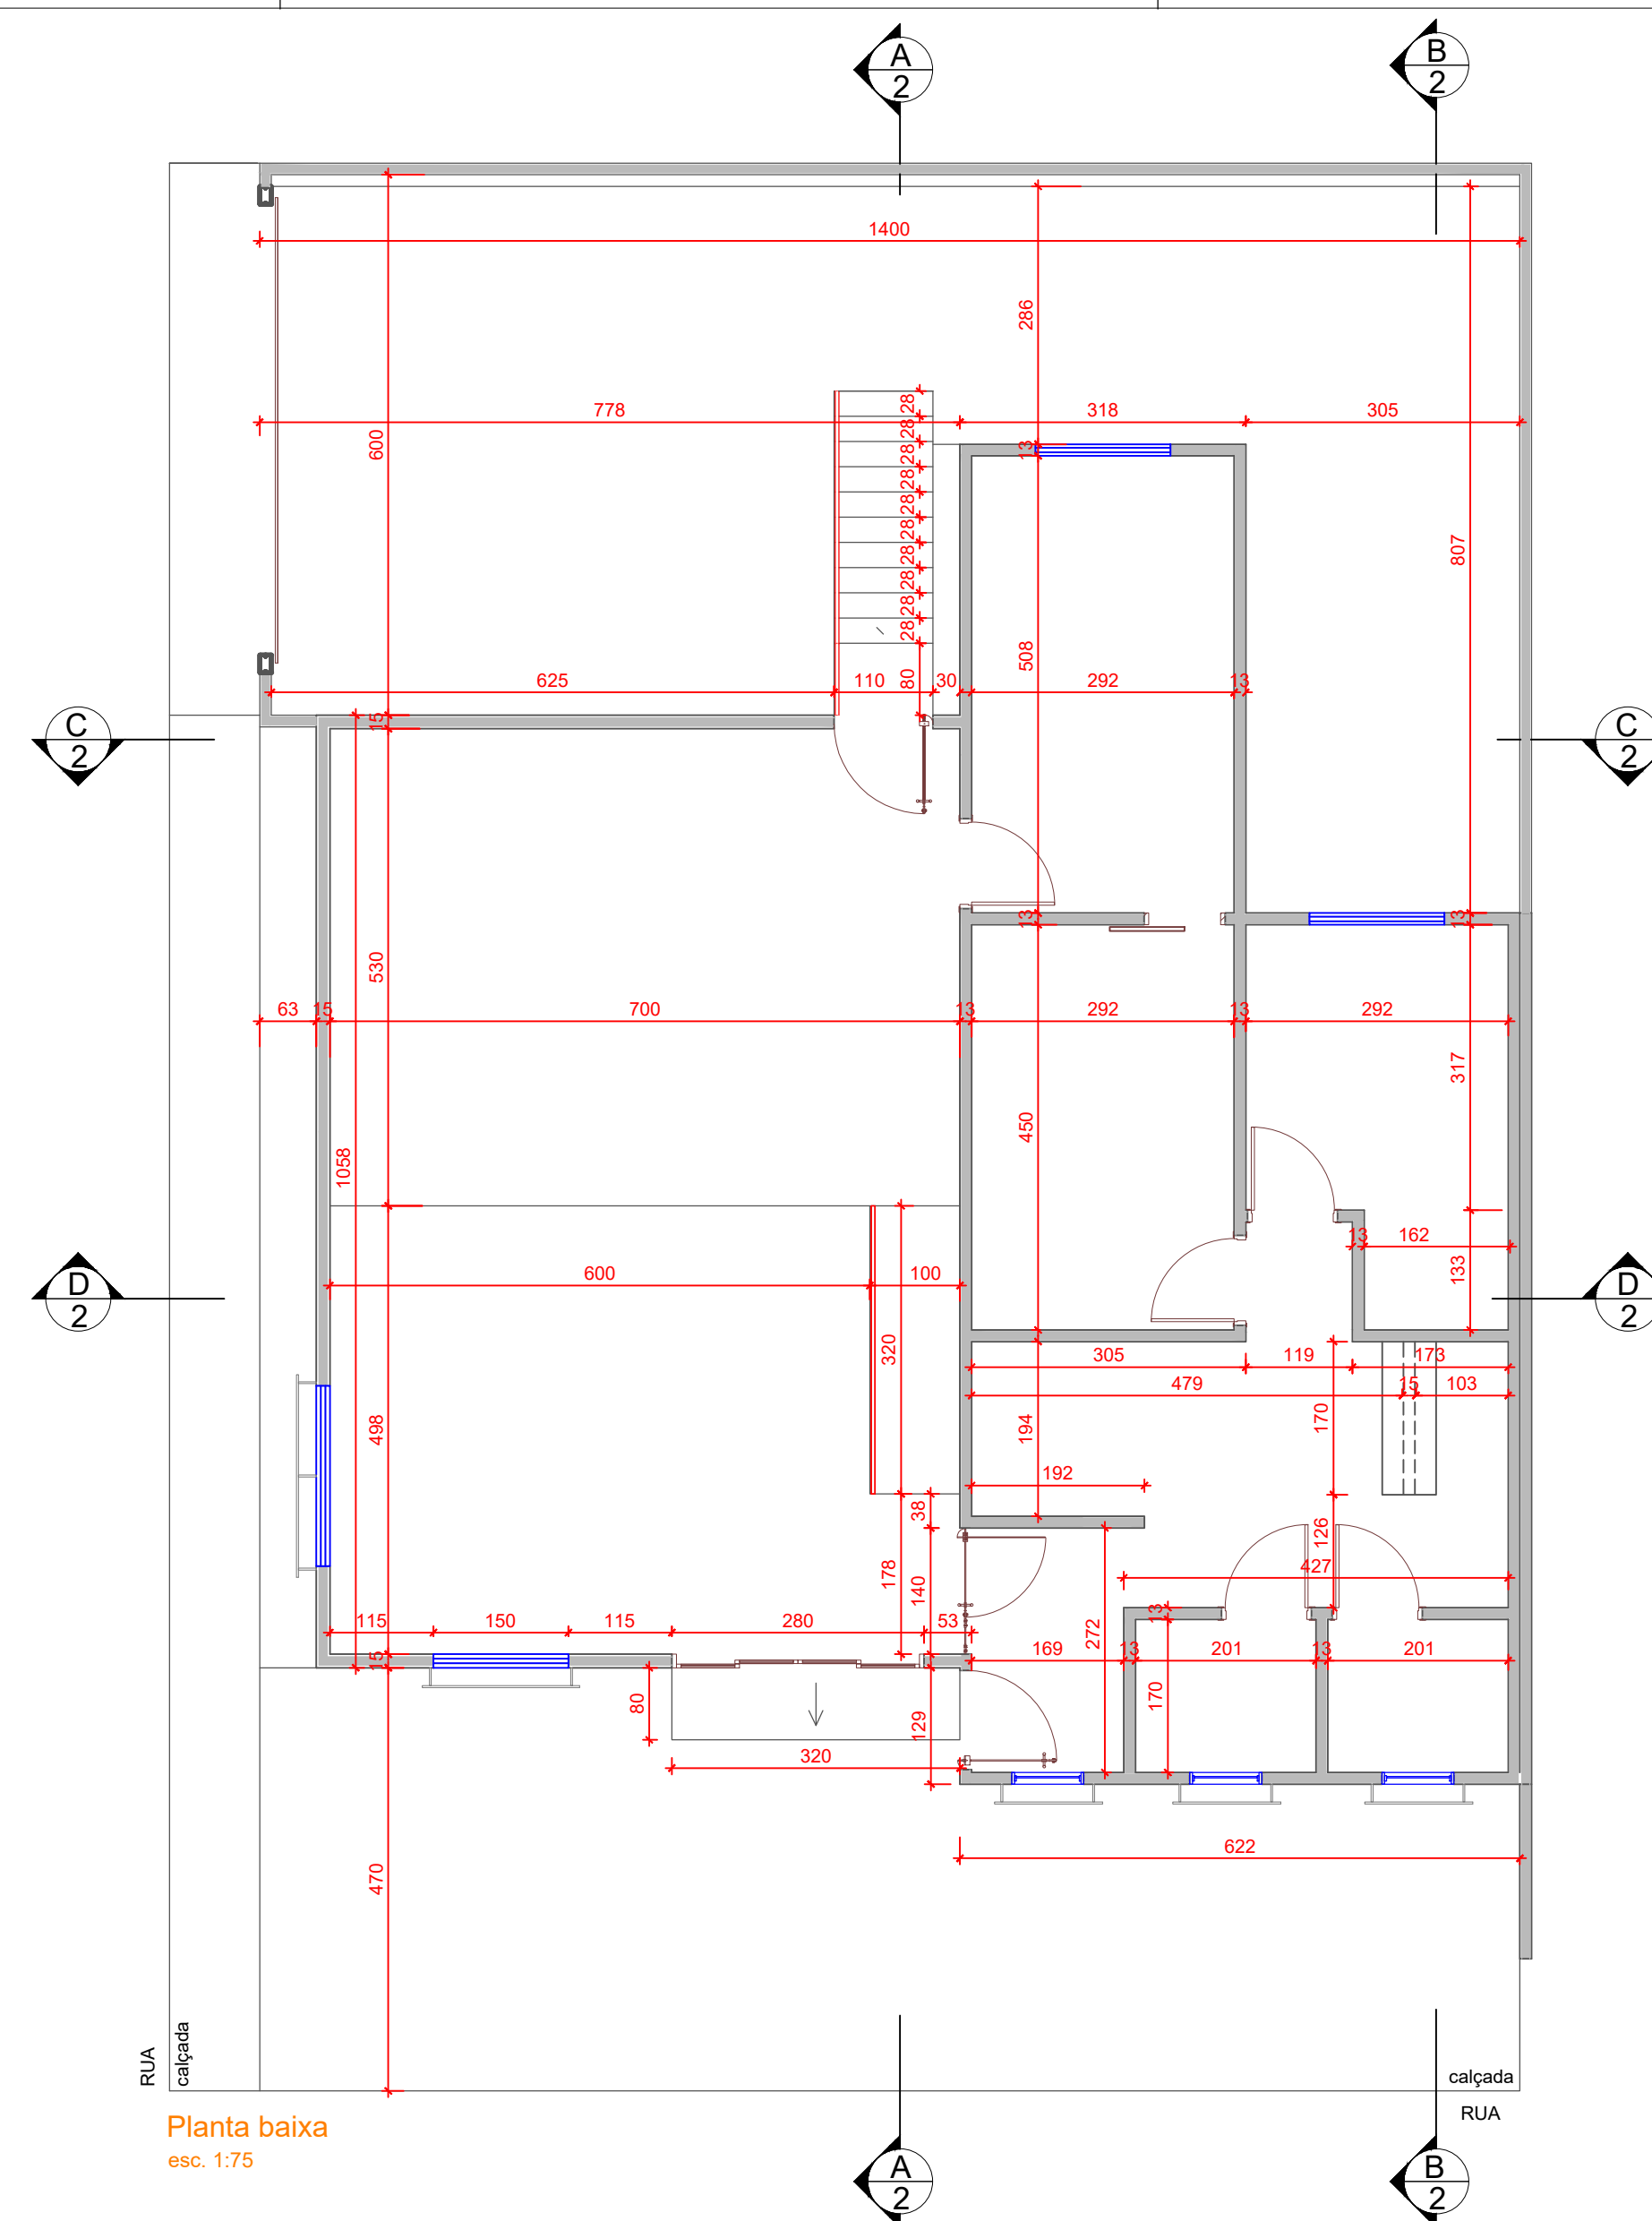
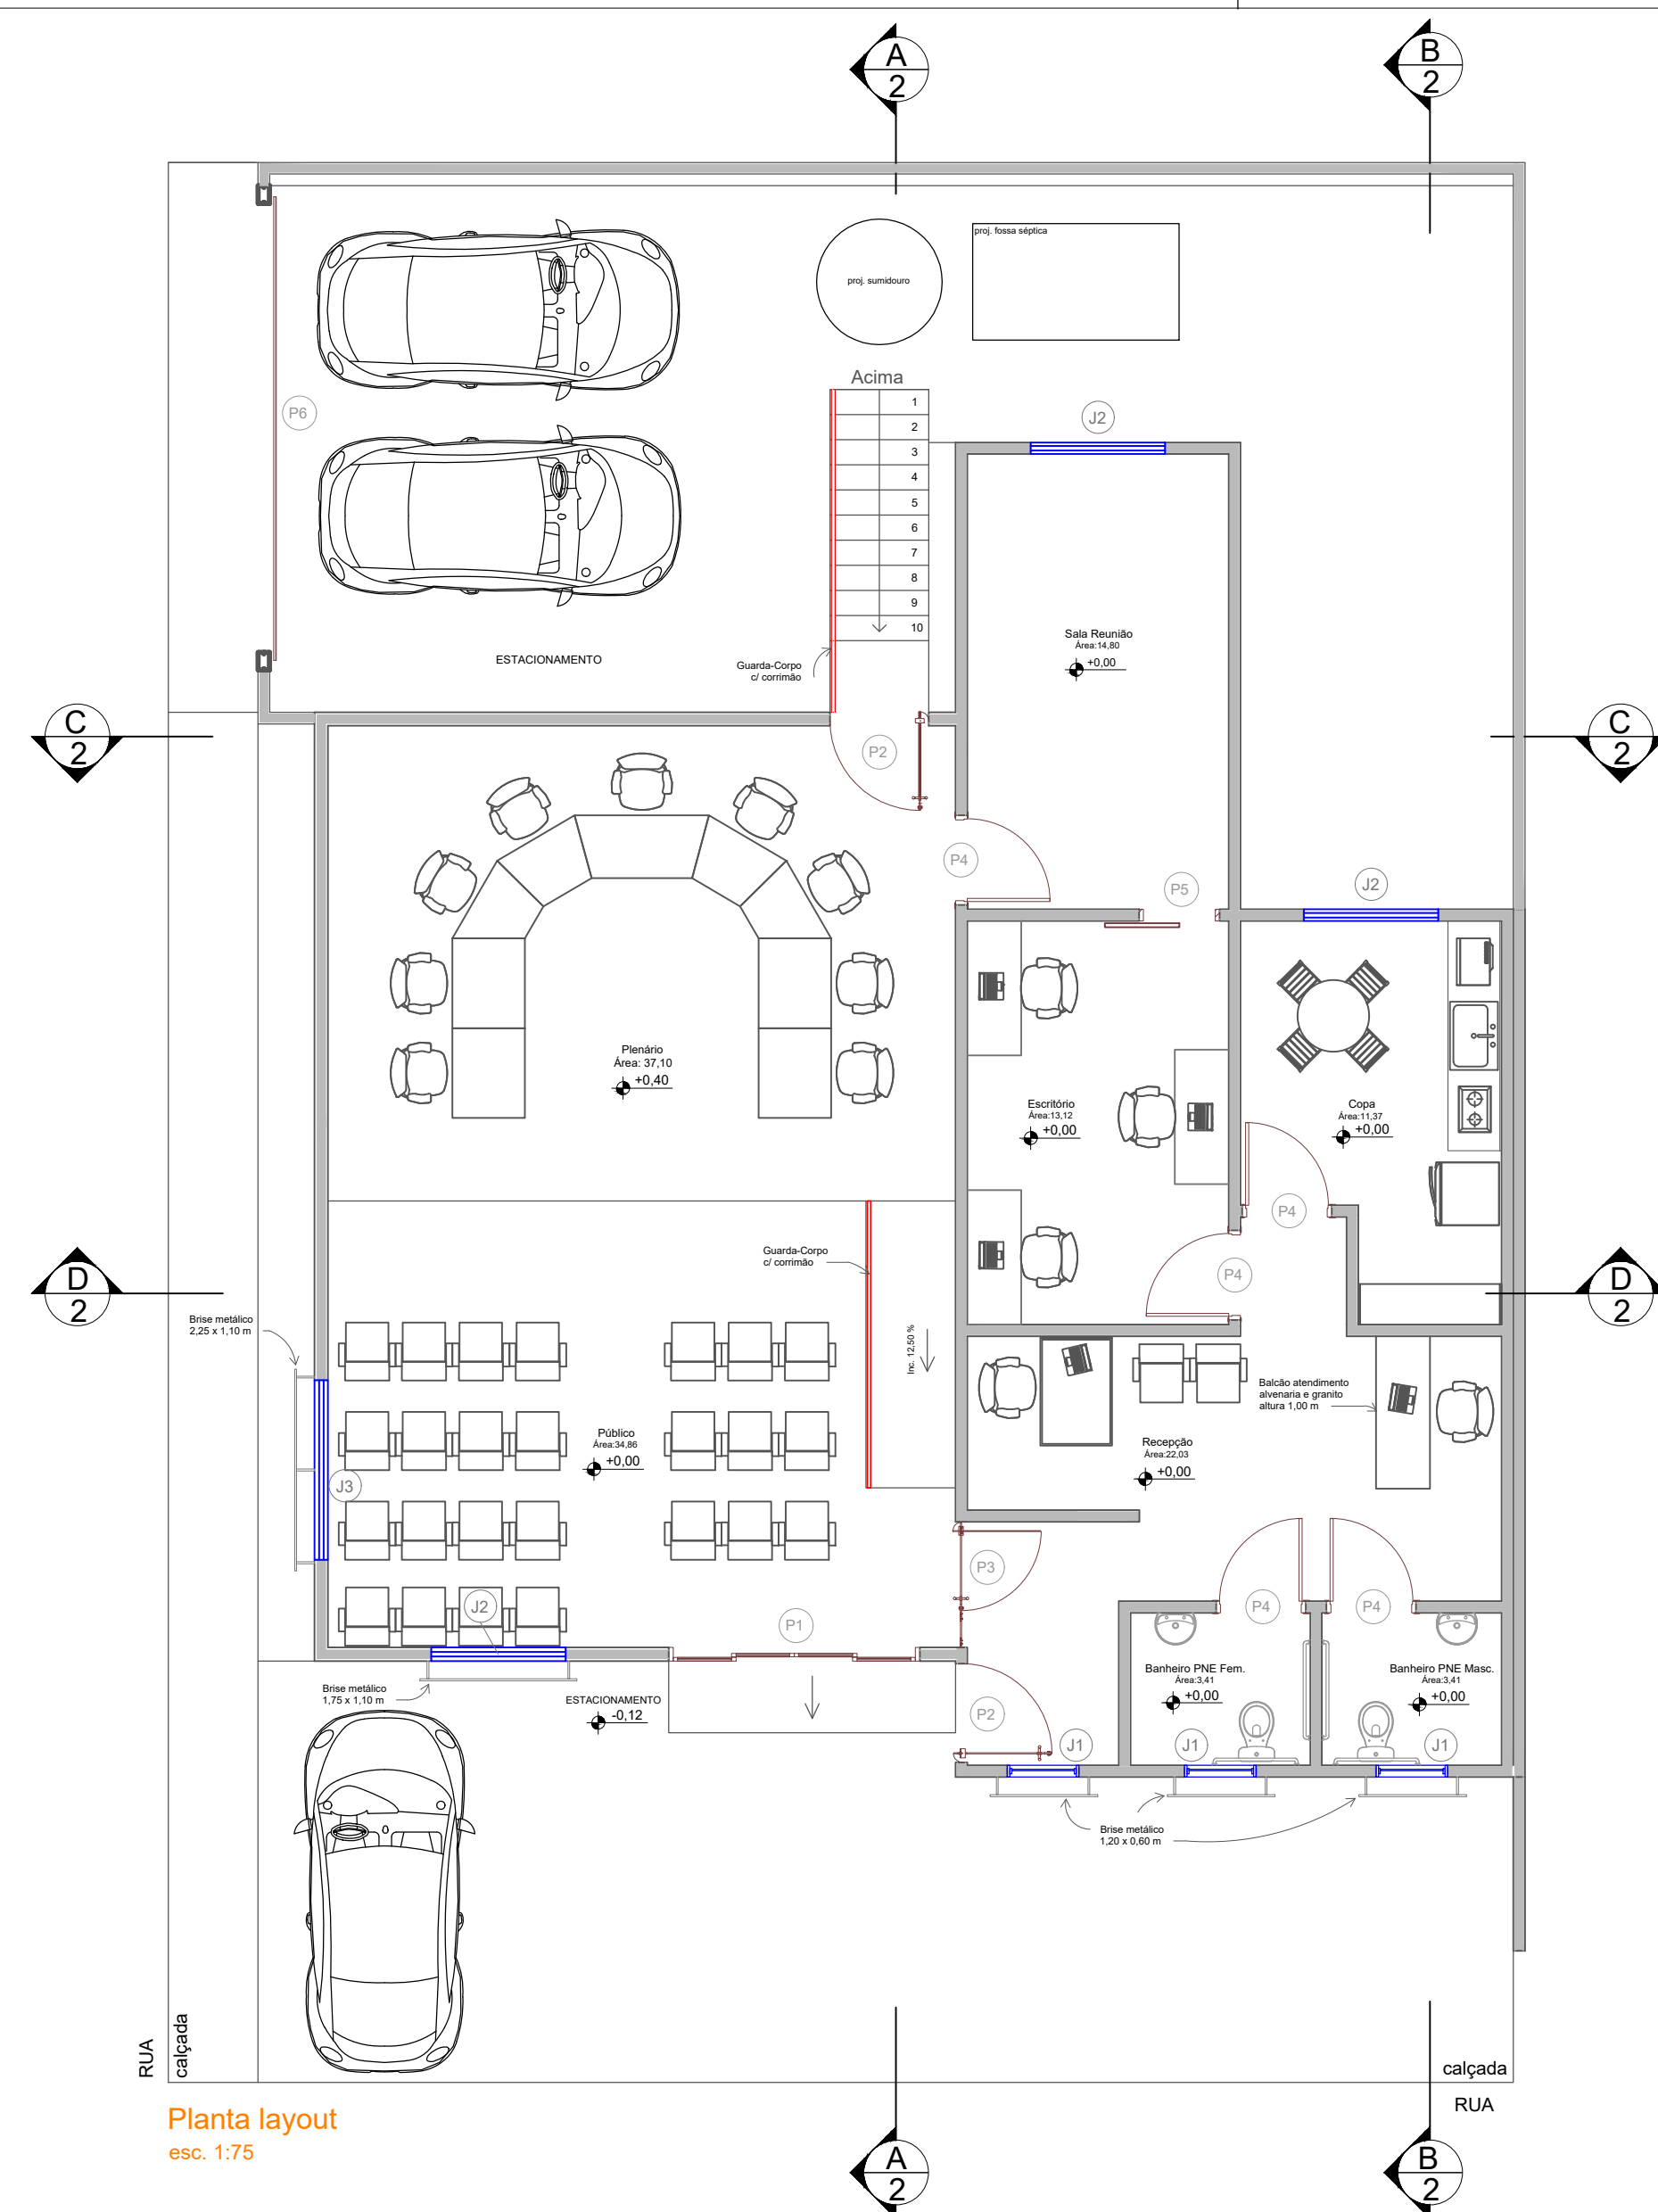
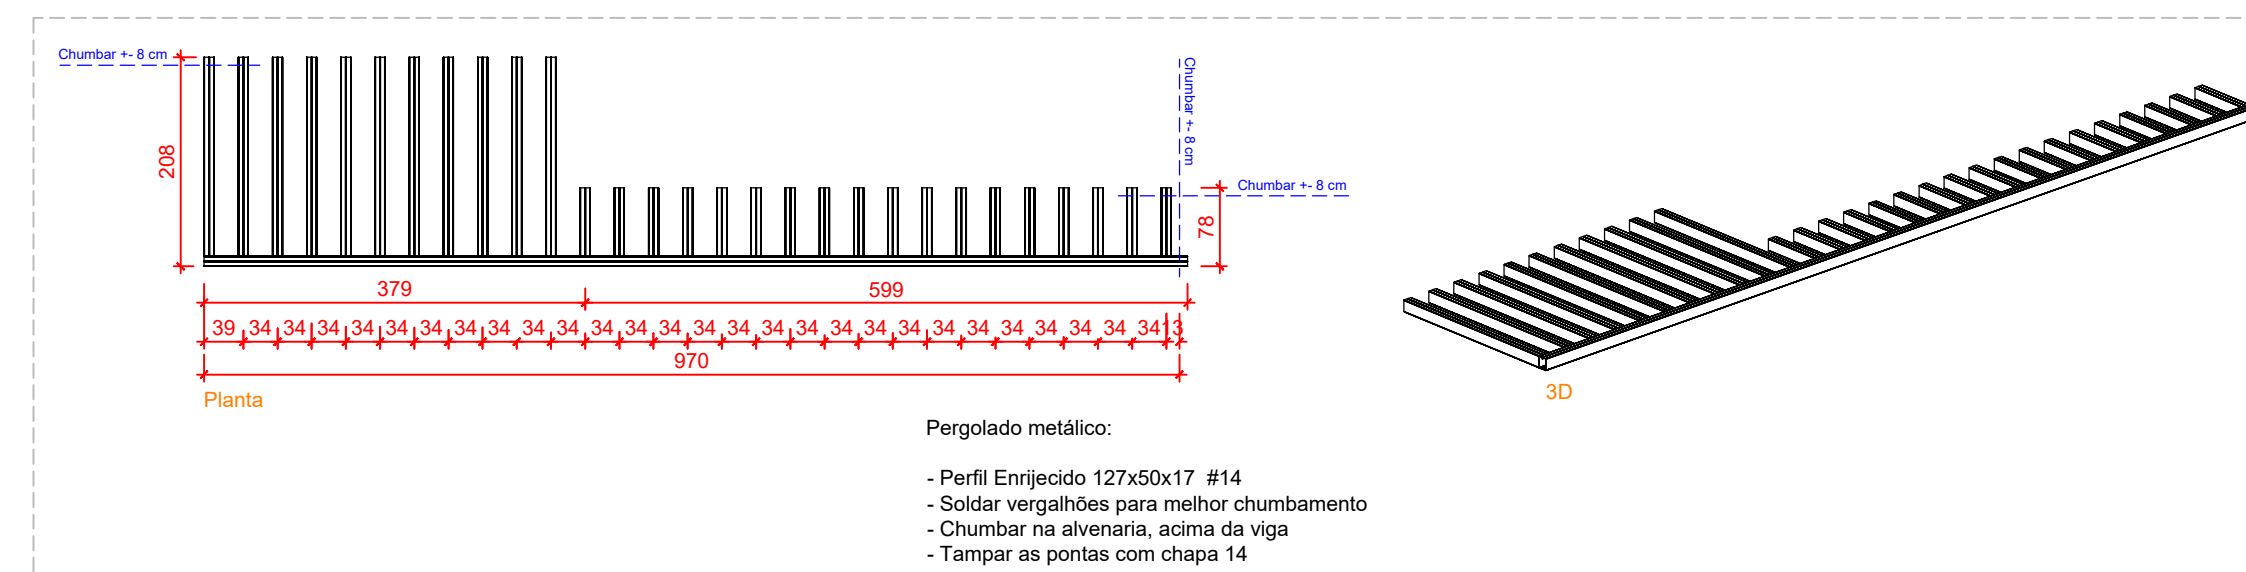
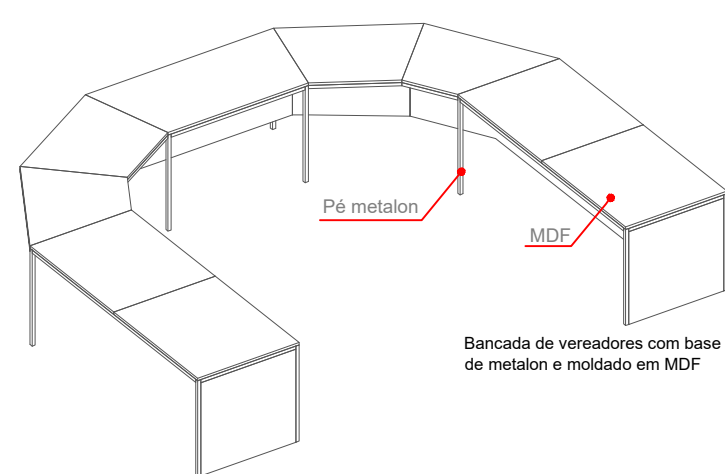


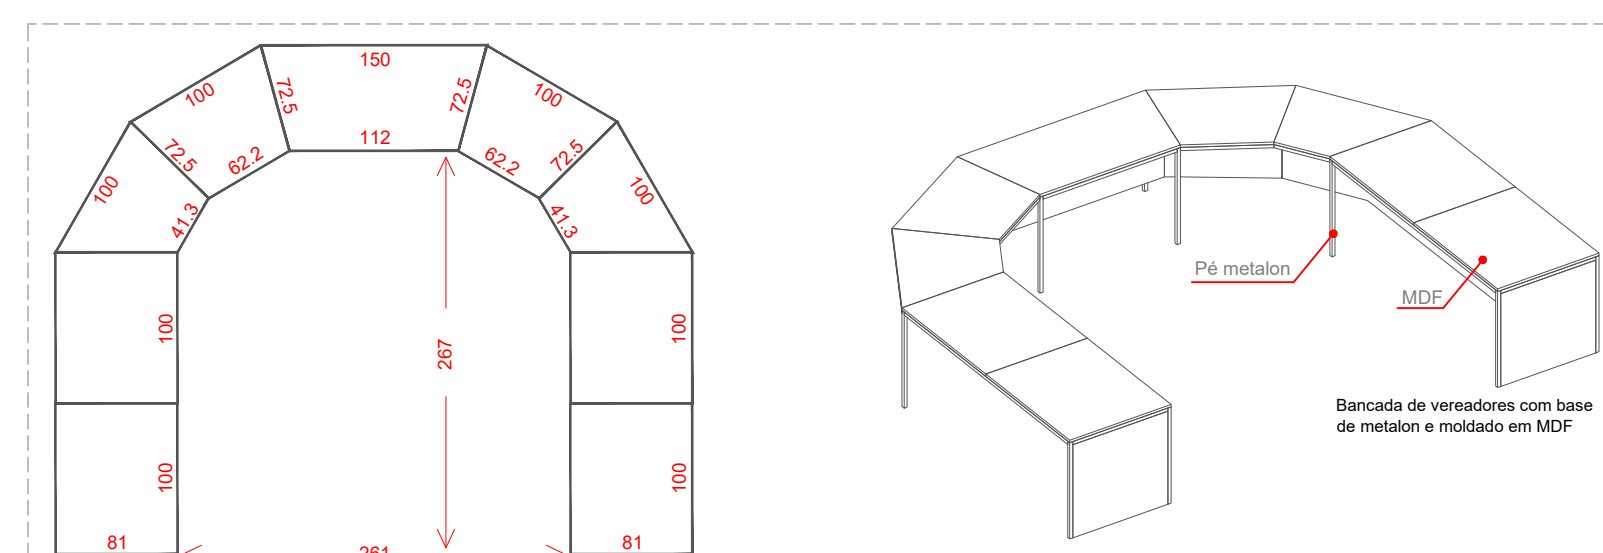

QUANTITATIVO DE JANELAS					
CÓD	QT	LARG.	ALTURA	PEITORIL	DESCRIÇÃO
J1	3	0,80	0,40	1,70	Janela alumínio e vidro maxim-ar
J2	3	1,50	1,00	1,10	Janela blindex 2 folhas de correr
J3	1	2,00	1,00	1,10	Janela blindex 2 folhas de correr

QUANTITATIVO DE PORTAS E GRADIS				
CÓD	QT	LARG.	ALTURA	DESCRIÇÃO
P1	1	2,80	2,10	Porta Blindex de correr 2 folhas
P2	2	1,10	2,10	Porta Blindex de abrir 1 folha
P3	1	1,00	2,10	Porta Blindex de abrir 1 folha + 40 cm fixo
P4	5	1,00	2,10	Porta madeira de abrir 1 folha
P5	1	0,90	2,10	Porta madeira de correr 1 folha
P6	1	5,00	2,30	Portão metálico basculante
P7	1	0,70	0,80	Alcáçô Ferro tipo veneziana de abrir

ÁREAS INTERNAS	
NOME	ÁREA
Banheiro PNE Fem.	3,41 m²
Banheiro PNE Masc.	3,41 m²
Copa	11,37 m²
Escritório	13,12 m²
Público	34,86 m²
Recepção	22,03 m²
Sala Reunião	14,80 m²

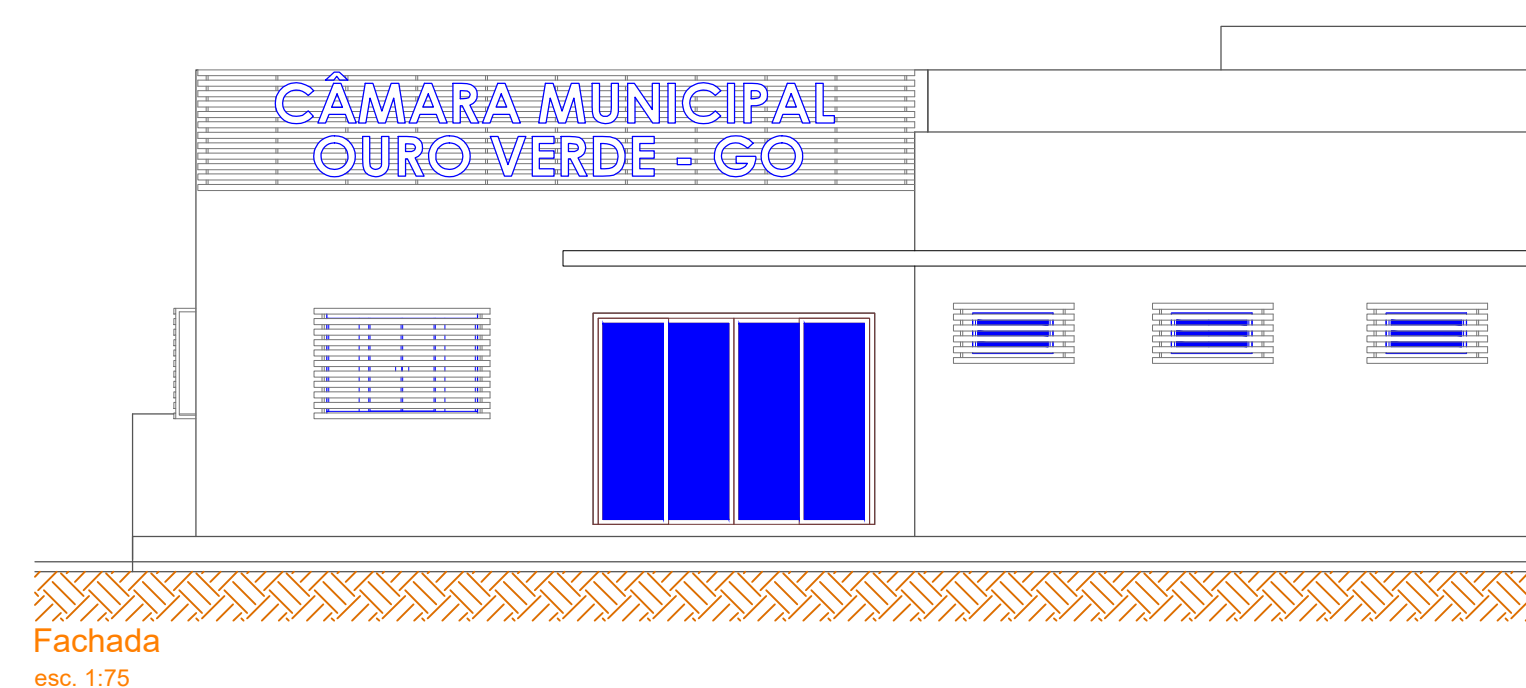

Pergolado metálico

- Perfil Enrijecido 127x50x17 #14
- Soldar vergalhões para melhor chumbamento
- Chumbar na alvenaria, acima da viga
- Tampar as pontas com chapa 14

PROJETO REFORMA E AMPLIAÇÃO

Obra: **Reforma e Ampliação**

End.: Rua José Vicente esquina c/ Márciano França, Centro.
Ouro Verde de Goiás - GO. CEP: 75.165-000

PROPRIETÁRIO:

Câmara Municipal de Vereadores de Ouro Verde de Goiás
CNPJ: 00.590.493/0001-67

PROJETO:
R.T.:

Guilherme Andrade da Silva
Eng. Civil - CREA 24.981/D-GO

Desenho: Engº Guilherme Andrade

Área Construída existente: 61,79 m²
 Área Ampliação: 97,04 m²
 Área total: 158,83 m²

Folha

1/2

CONTEÚDO:

- Planta Layout;
- Planta Baixa;
- Planta cobertura;
- Fachada;
- Pergolado;
- Bancada;
- Quadros.

CARIMBC

PROJETO N°:

A₂
Soluções & Projetos

Rua Joaquim Propício de Pina, nº 200,
Bairro Jundiaí - Anápolis/GO.
+55 (62) 3702-3841 | (62) 9 9650-0580

OS DIREITOS AUTORAIS DESTA OBRA PERTENCEM AOS ENGENHEIROS ACIMA CITADOS

A1 = 594x841 mm