




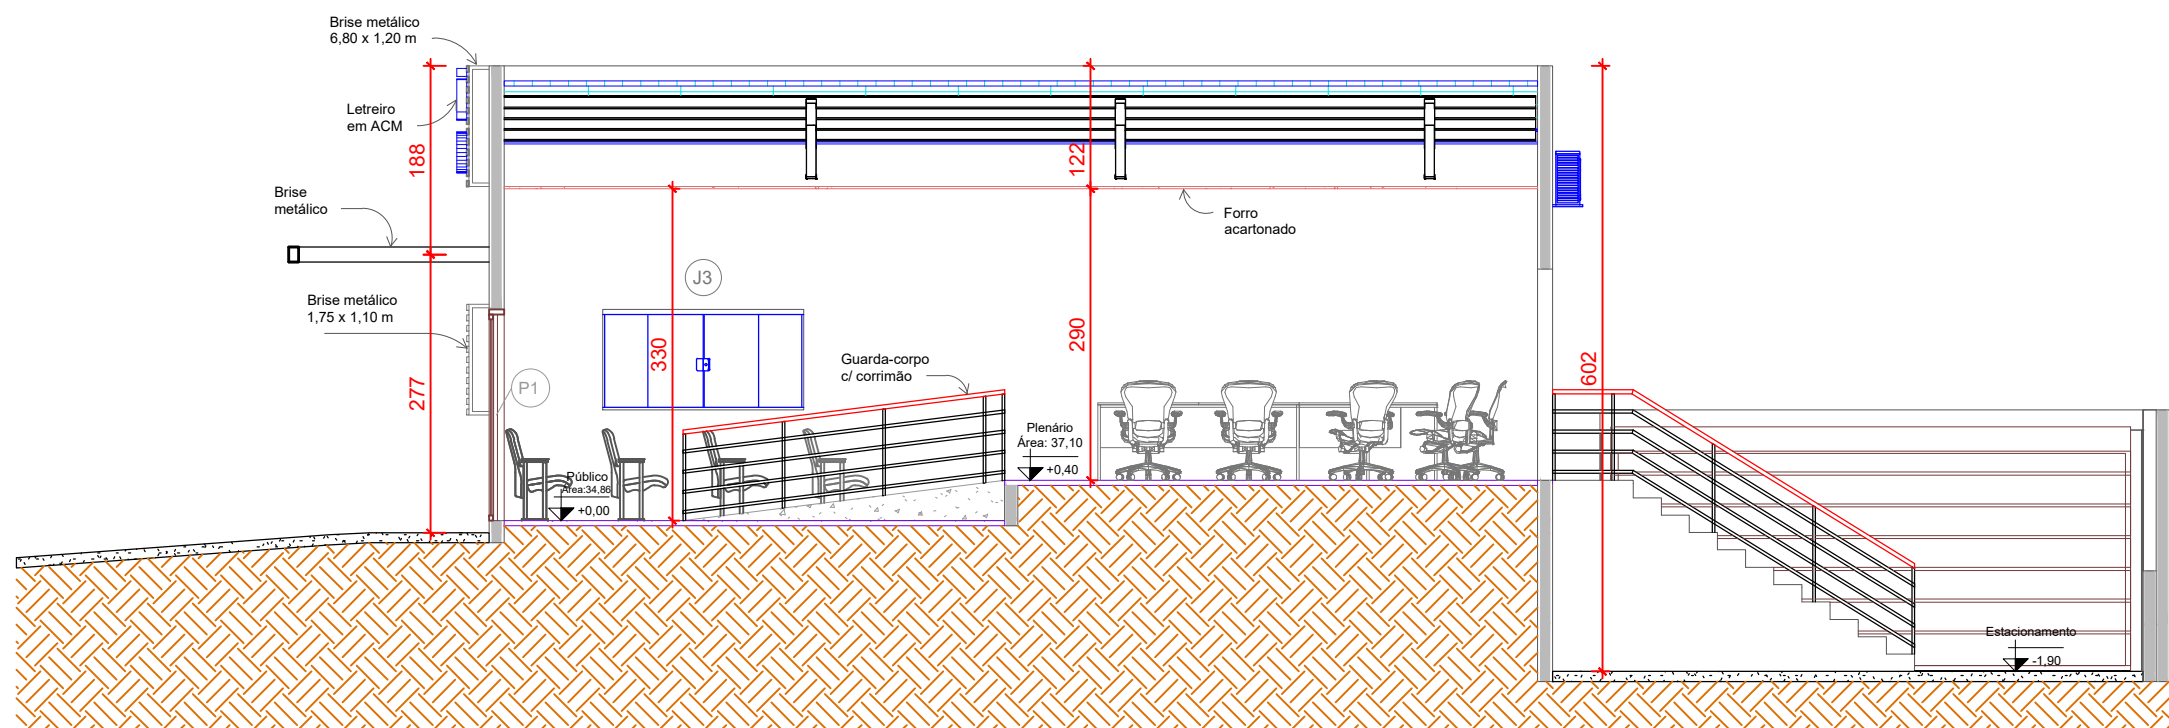


Corte A-A
esc. 1:75

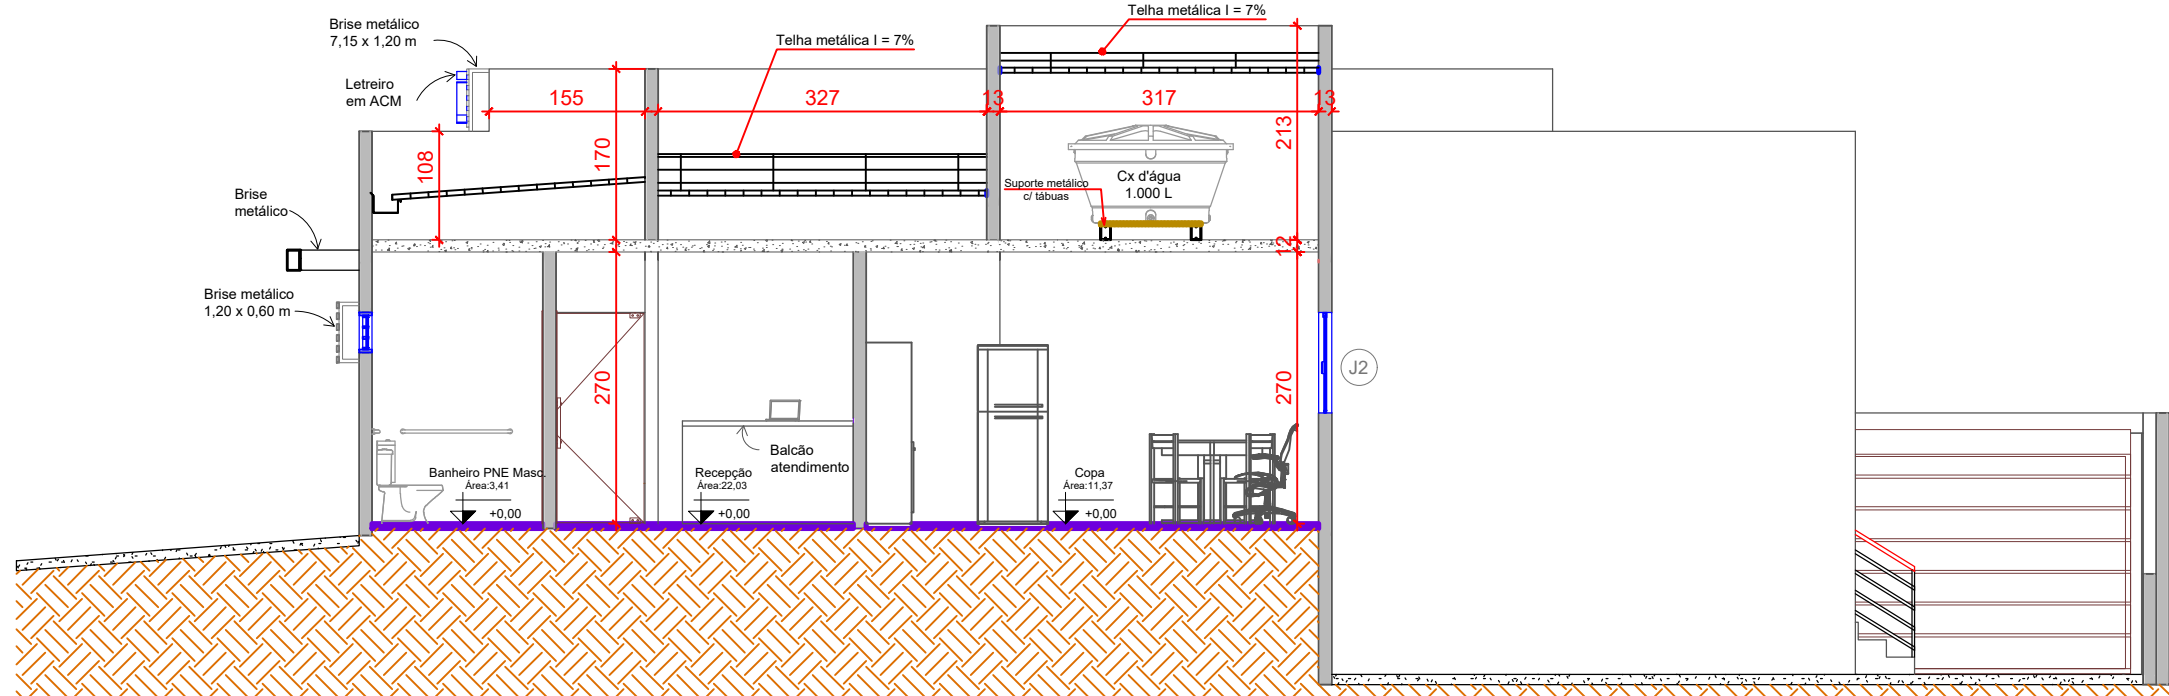


Corte B-B
esc. 1:75

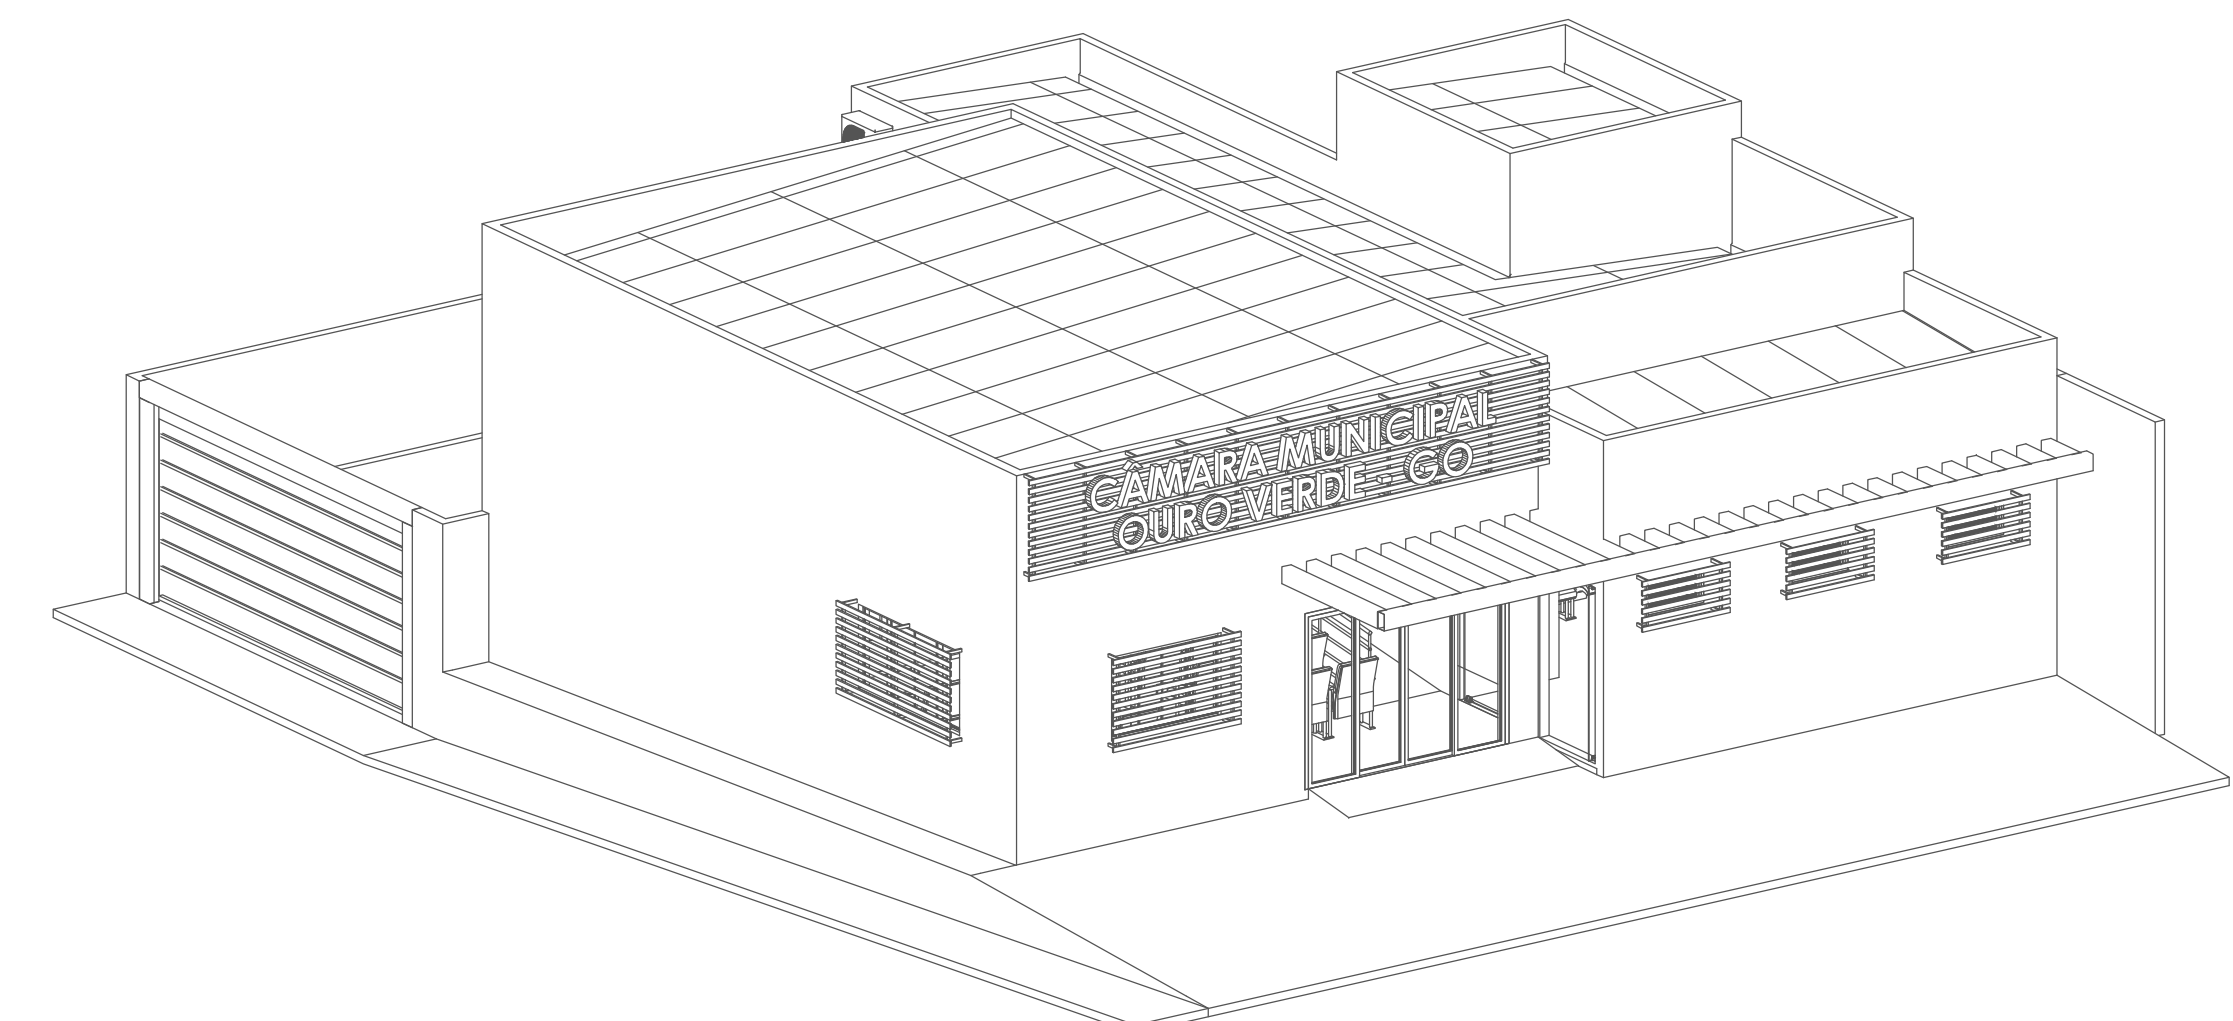


3D 1
s/ esc.

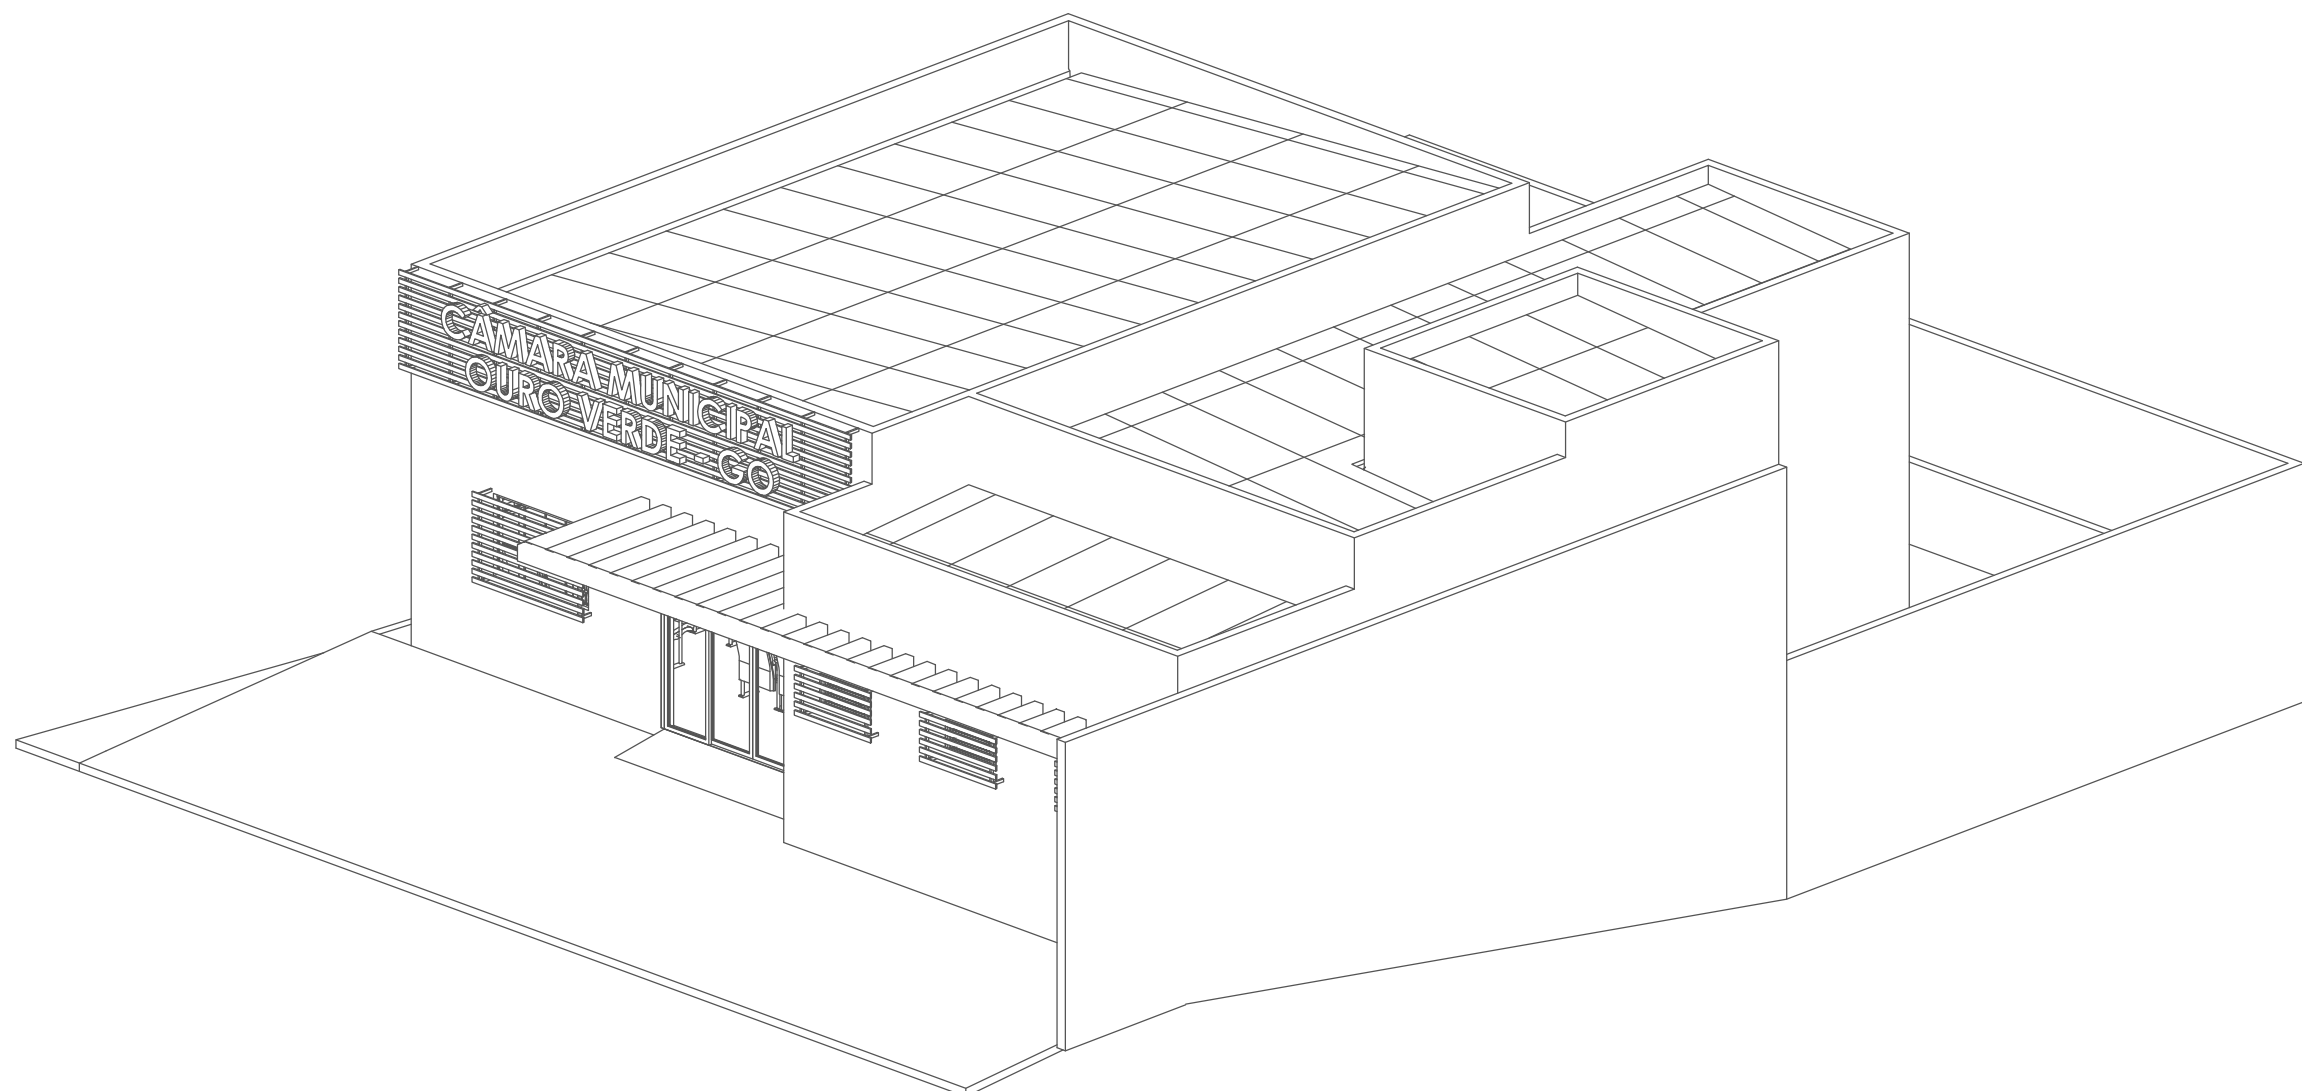


3D 2
s/ esc.

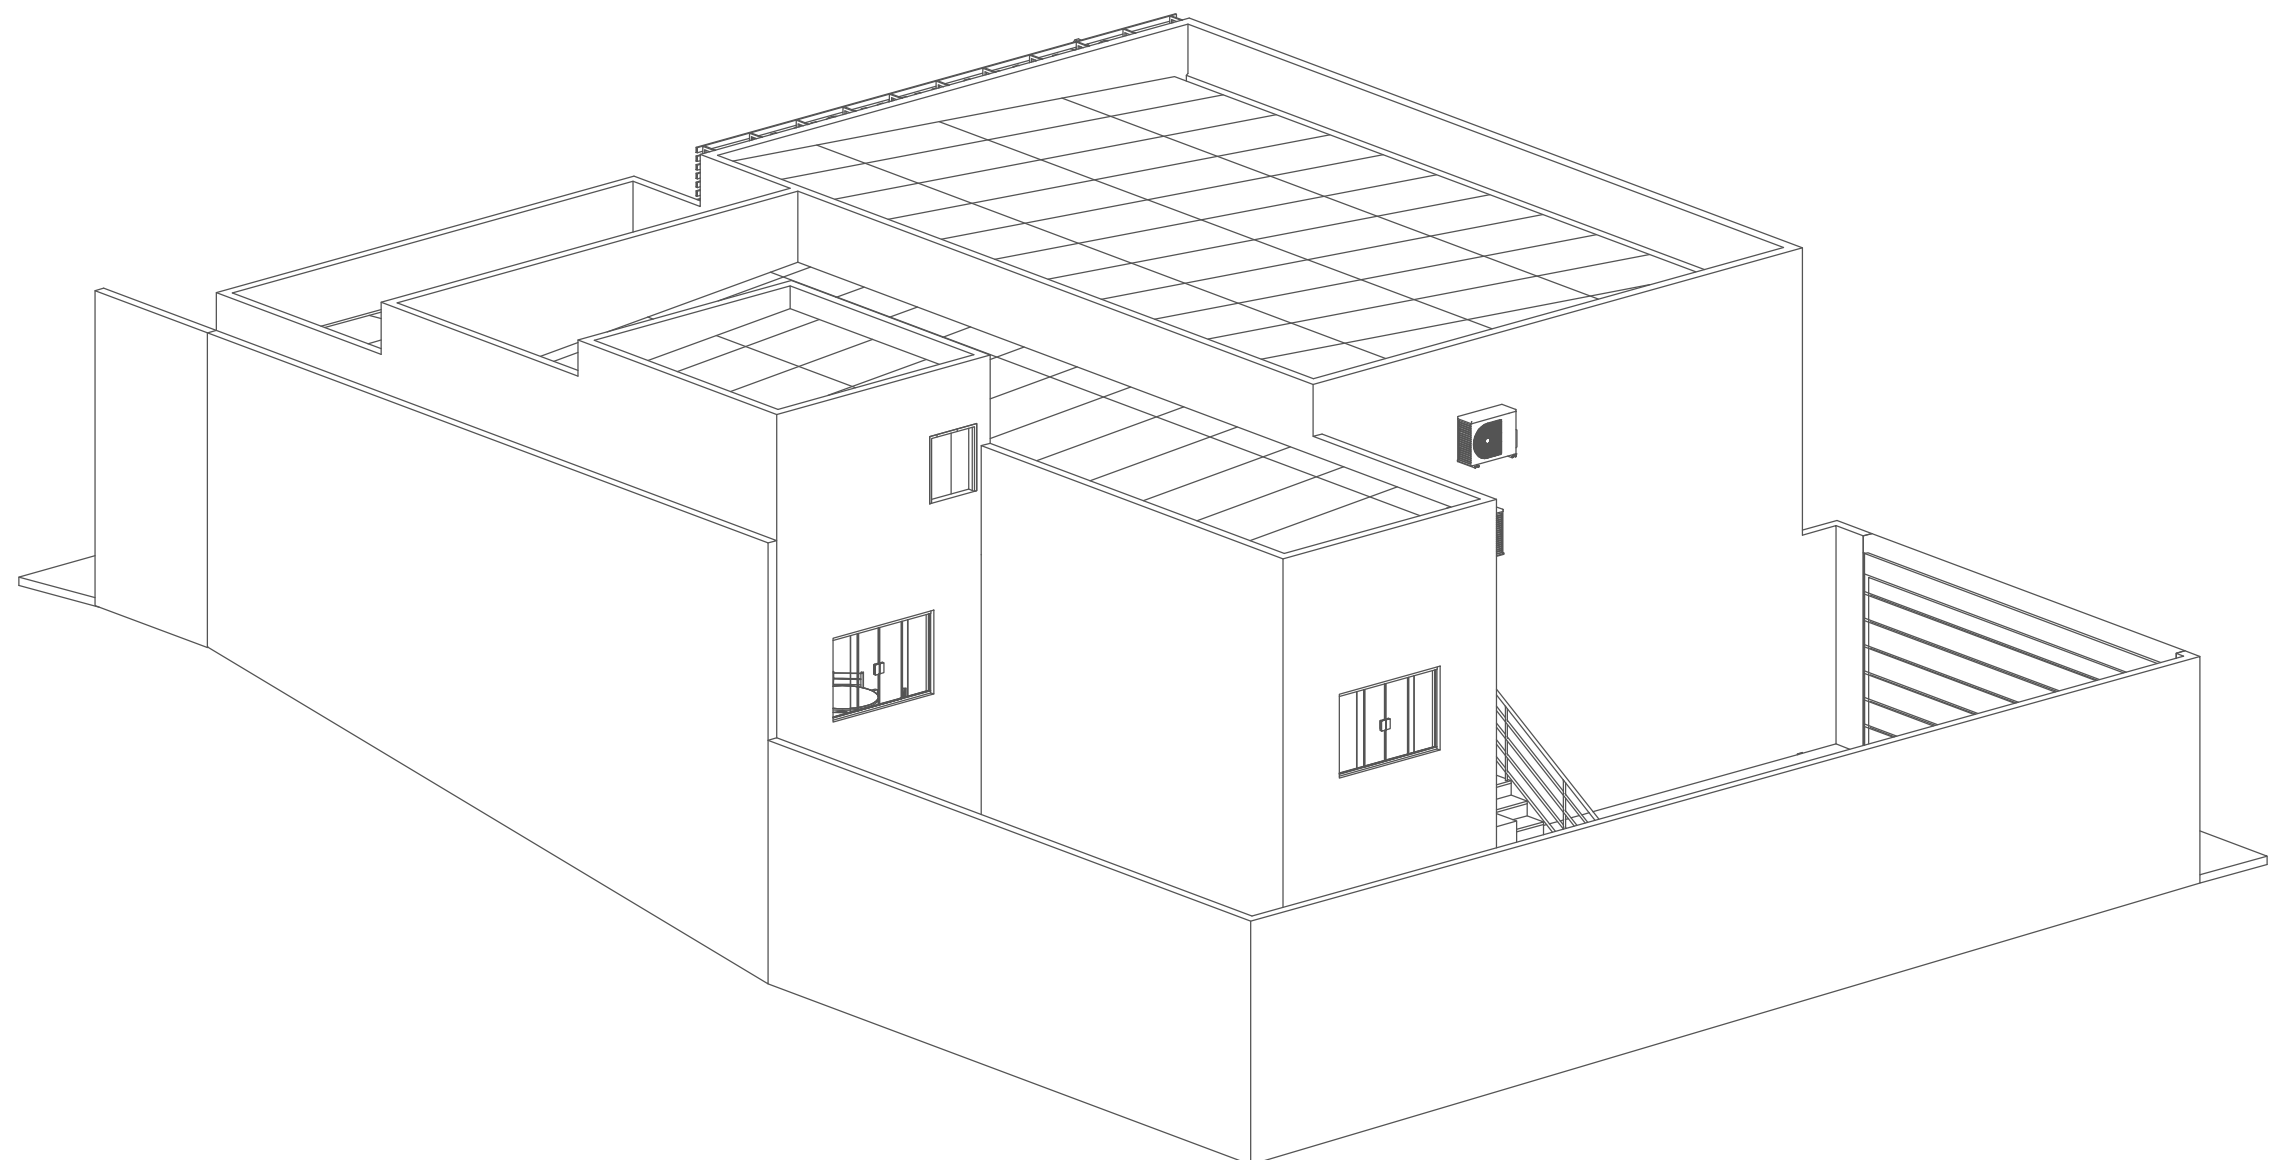


3D 3
s/ esc.

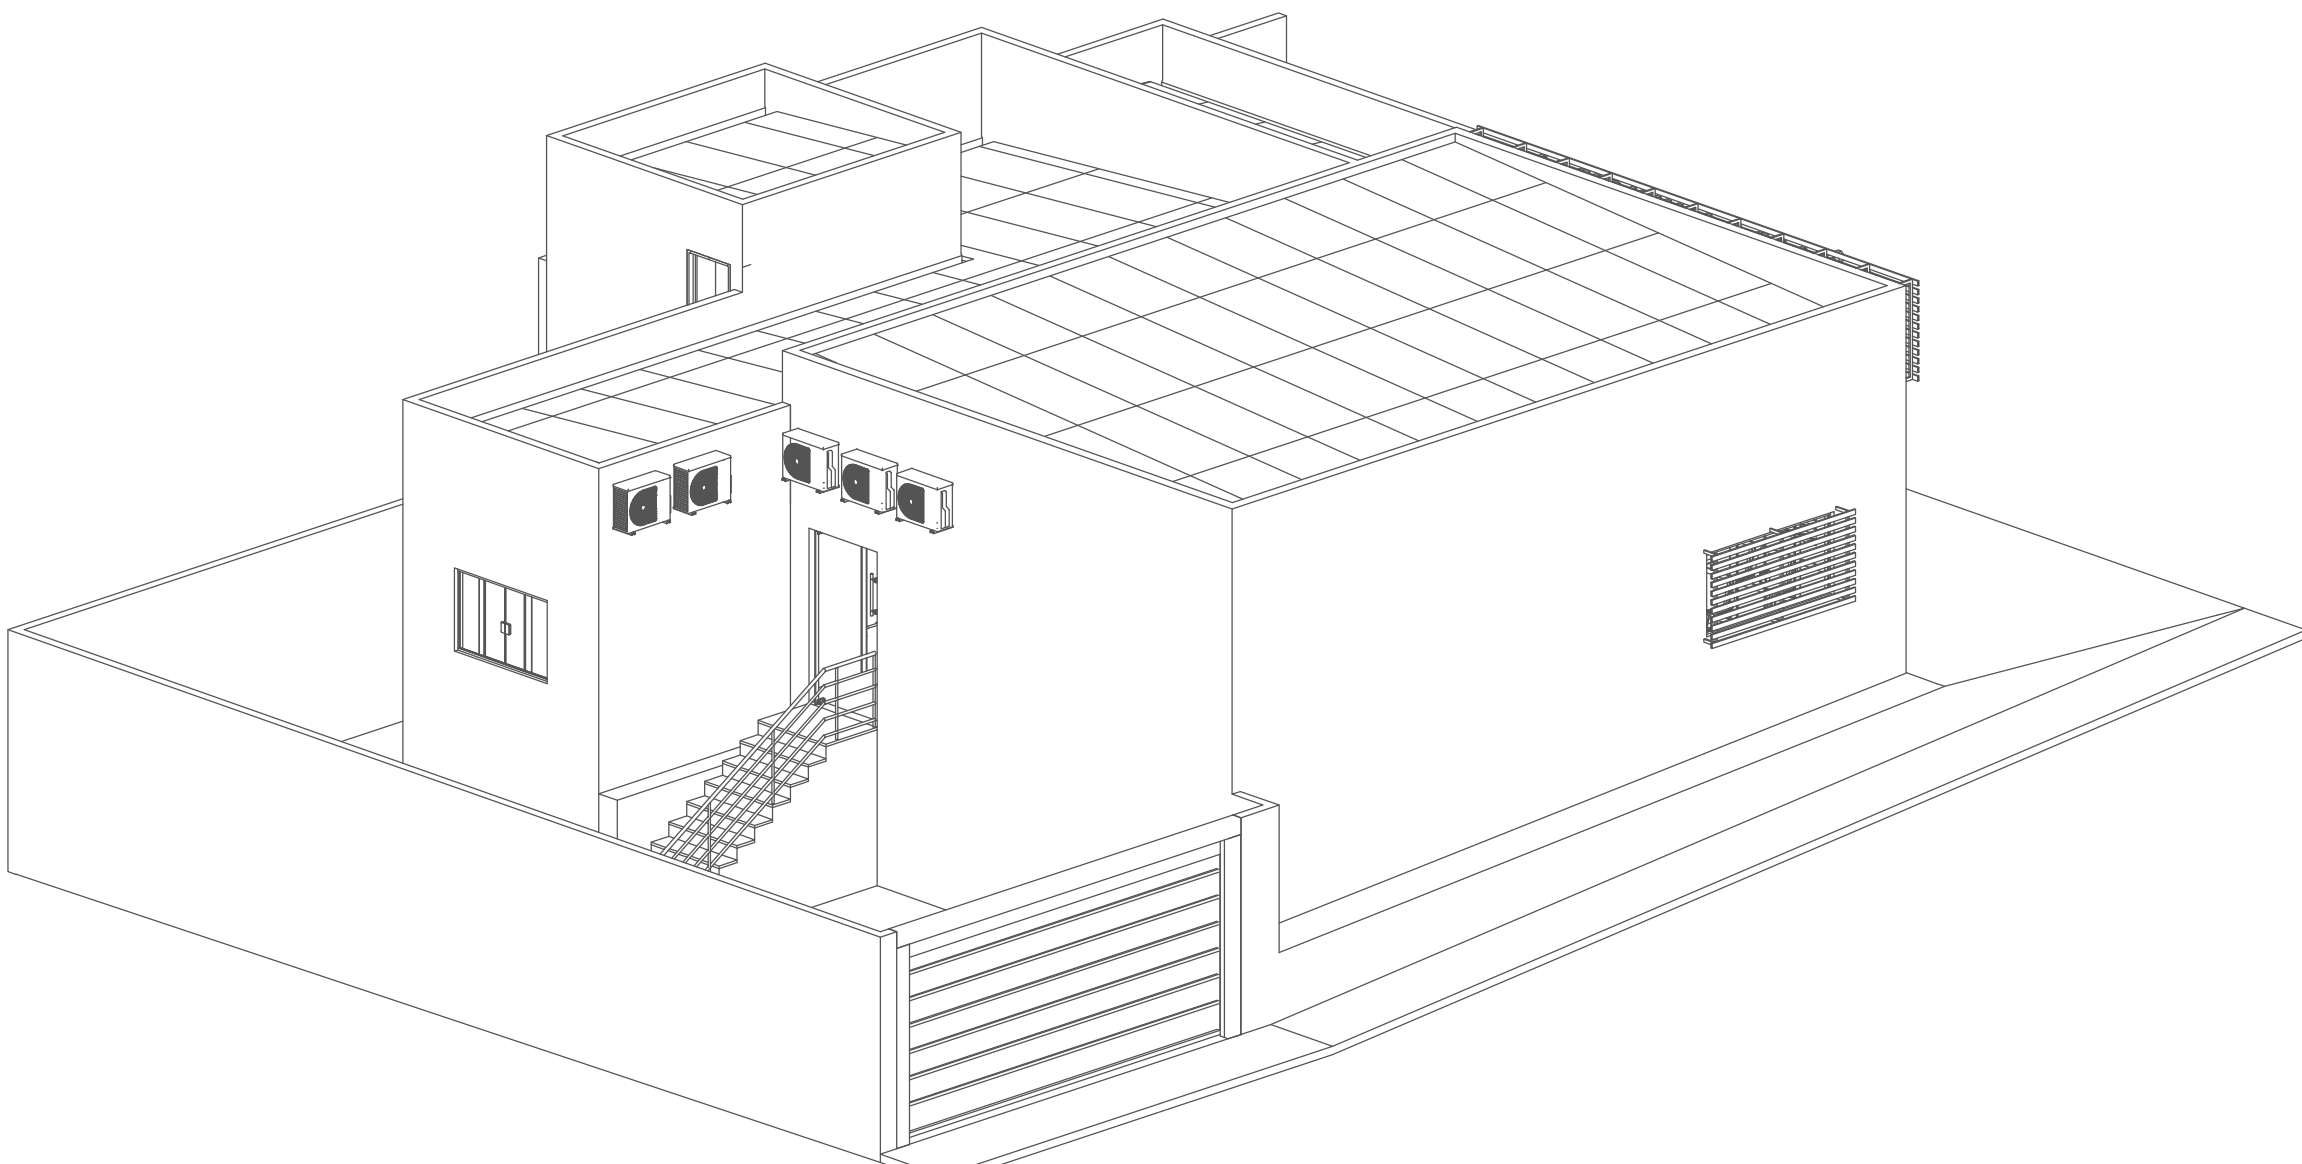

3D 4
s/ esc.

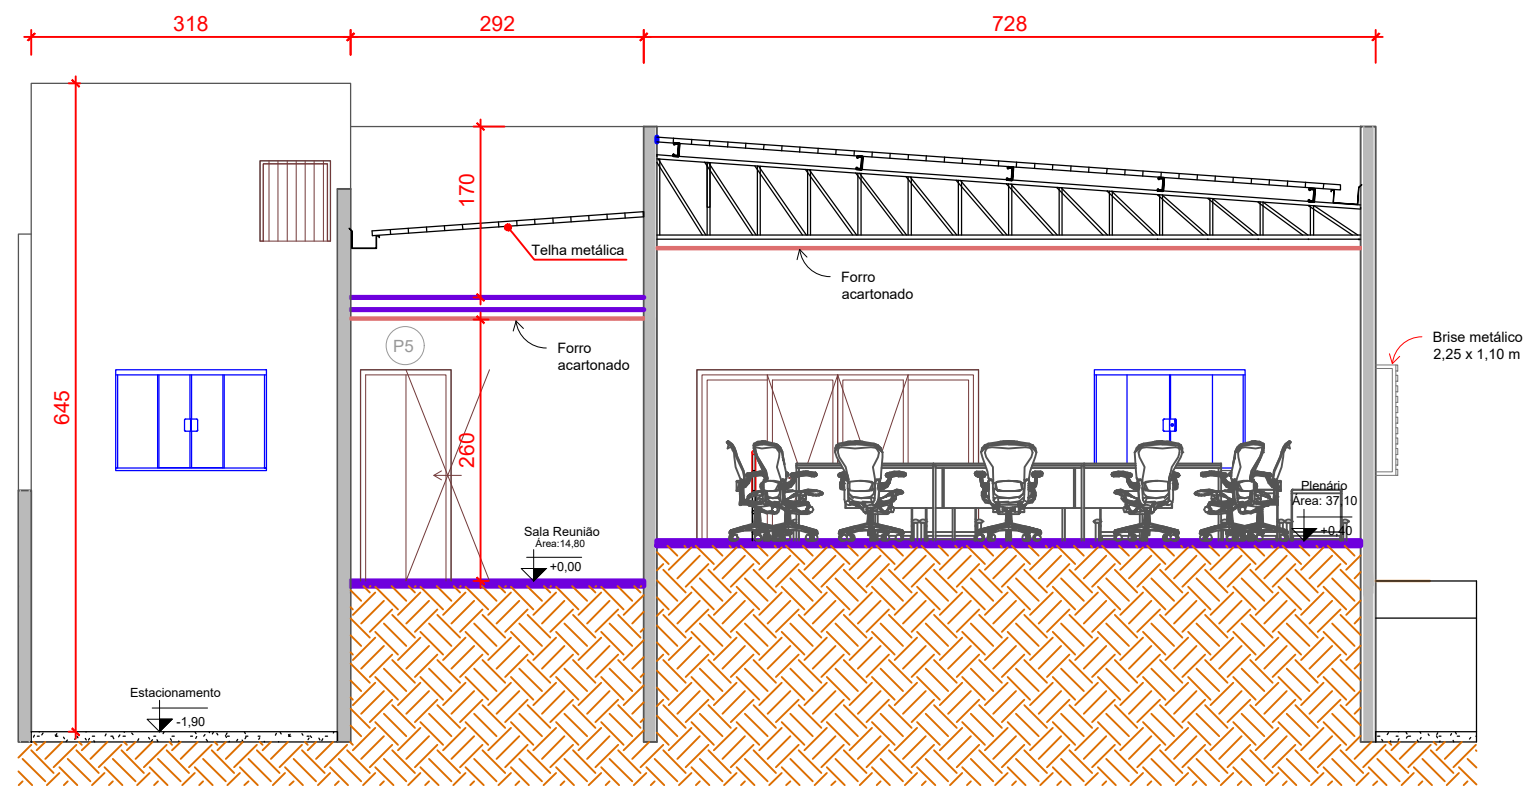

Corte C-C
esc. 1:75

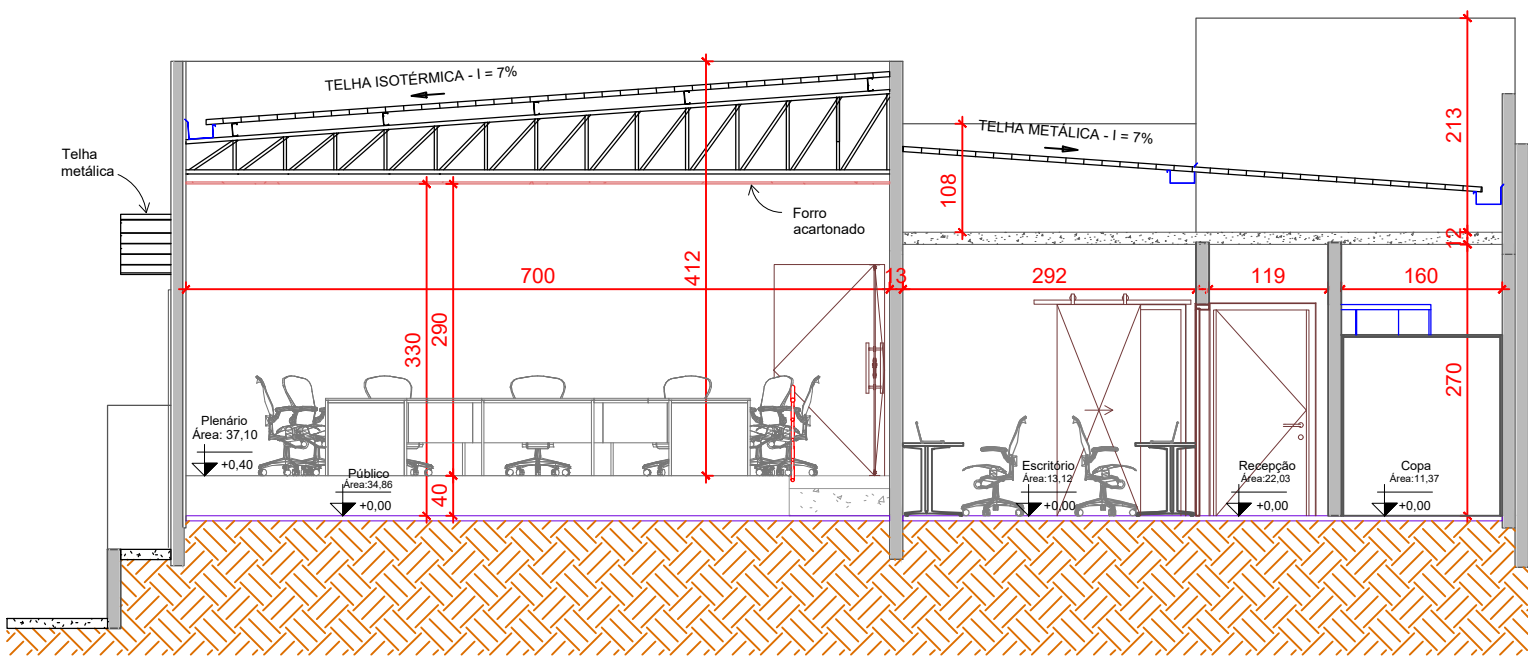

Corte D-D
esc. 1:75

+4.52(N.A.)
Respaldo

+0.40(N.A.)
Plenário


+0.00(N.A.)
Público

+4.52(N.A.)
Respaldo

+2.70(N.A.)
Laje existente


+0.40(N.A.)
Plenário

+0.00(N.A.)
Estacionamento

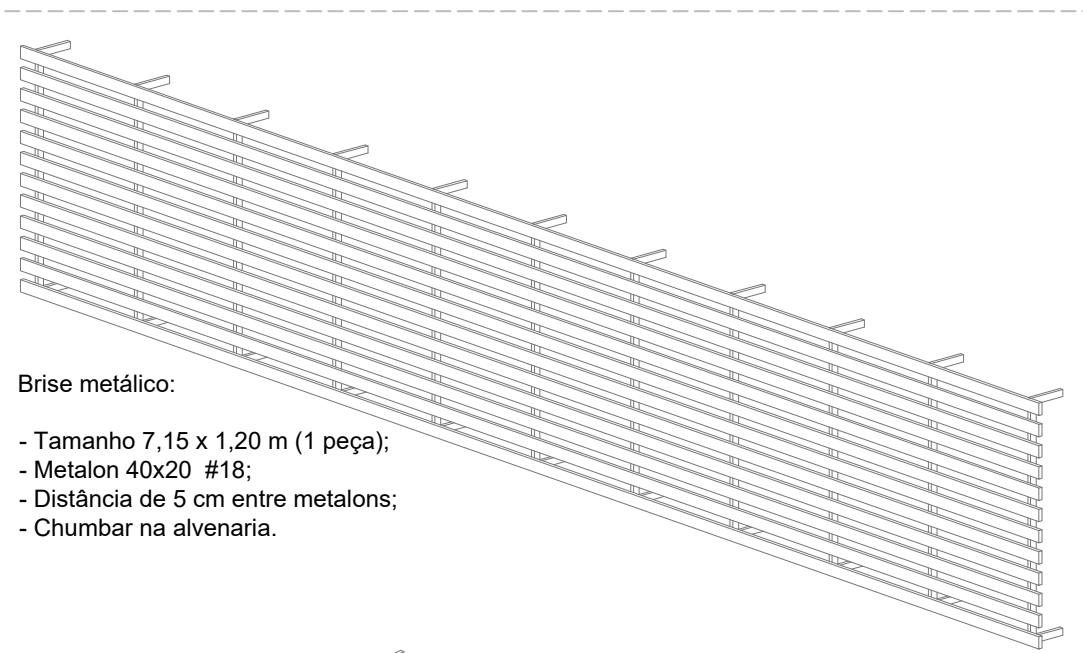


Brise metálico:

- Tamanho 7,15 x 1,20 m (1 peça);
- Metalon 40x20 #18;
- Distância de 5 cm entre metalons;
- Chumbar na alvenaria.

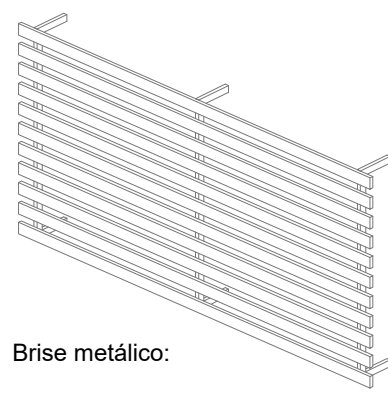

Brise metálico:

- Tamanho 2,25 x 1,10 m (1 peça);
- Metalon 40x20 #18;
- Distância de 5 cm entre metalons;
- Chumbar na alvenaria.

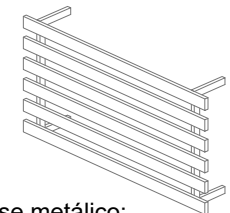

Brise metálico:

- Tamanho 1,75 x 1,10 m (1 peça);
- Metalon 40x20 #18;
- Distância de 5 cm entre metalons;
- Chumbar na alvenaria.

PROJETO REFORMA E AMPLIAÇÃO

Obra: **Reforma e Ampliação**

End.: Rua José Vicente esquina c/ Márciano França, Centro.
Ouro Verde de Goiás - GO. CEP: 75.165-000

PROPRIETÁRIO: _____
Câmara Municipal de Vereadores de Ouro Verde de Goiás
CNPJ: 00.590.493/0001-67

PROJETO: _____
R.T.: _____
Guilherme Andrade da Silva
Eng. Civil - CREA 24.981/D-GO

Desenho: Engº Guilherme Andrade

Área Construída existente: 61,79 m²
Área Ampliação: 97,04 m²
Área total: 158,83 m²

Folha

2

2

DATA: agosto 2025

ESCALA:

INDICADA

CONTEÚDO:

- Corte A-A;
- Corte B-B;
- Corte C-C;
- Corte D-D;
- Detalhe brises;
- Vistas 3D.

CARIMBO:

PROJETO Nº:

Arq. Câmara Ouro Verde-GO, rev. 5

A2

Soluções & Projetos

Rua Joaquim Pinheiro de Faria, nº 200,
Barro Alto - Goiânia/GO
FONE: (61) 3750-3001 / 3750-3002 / 3750-3003

OS DIREITOS AUTORES DESTA PROPOSTA DE PROJETO PRETENDENDO AOS ENGENHEIROS ACOMPANHAR
E PROIBIDA A SUA REPRODUÇÃO, MODIFICAÇÃO OU ALTERAÇÃO. LIG. 5868 ART. 20

A1: 584x841 mm