




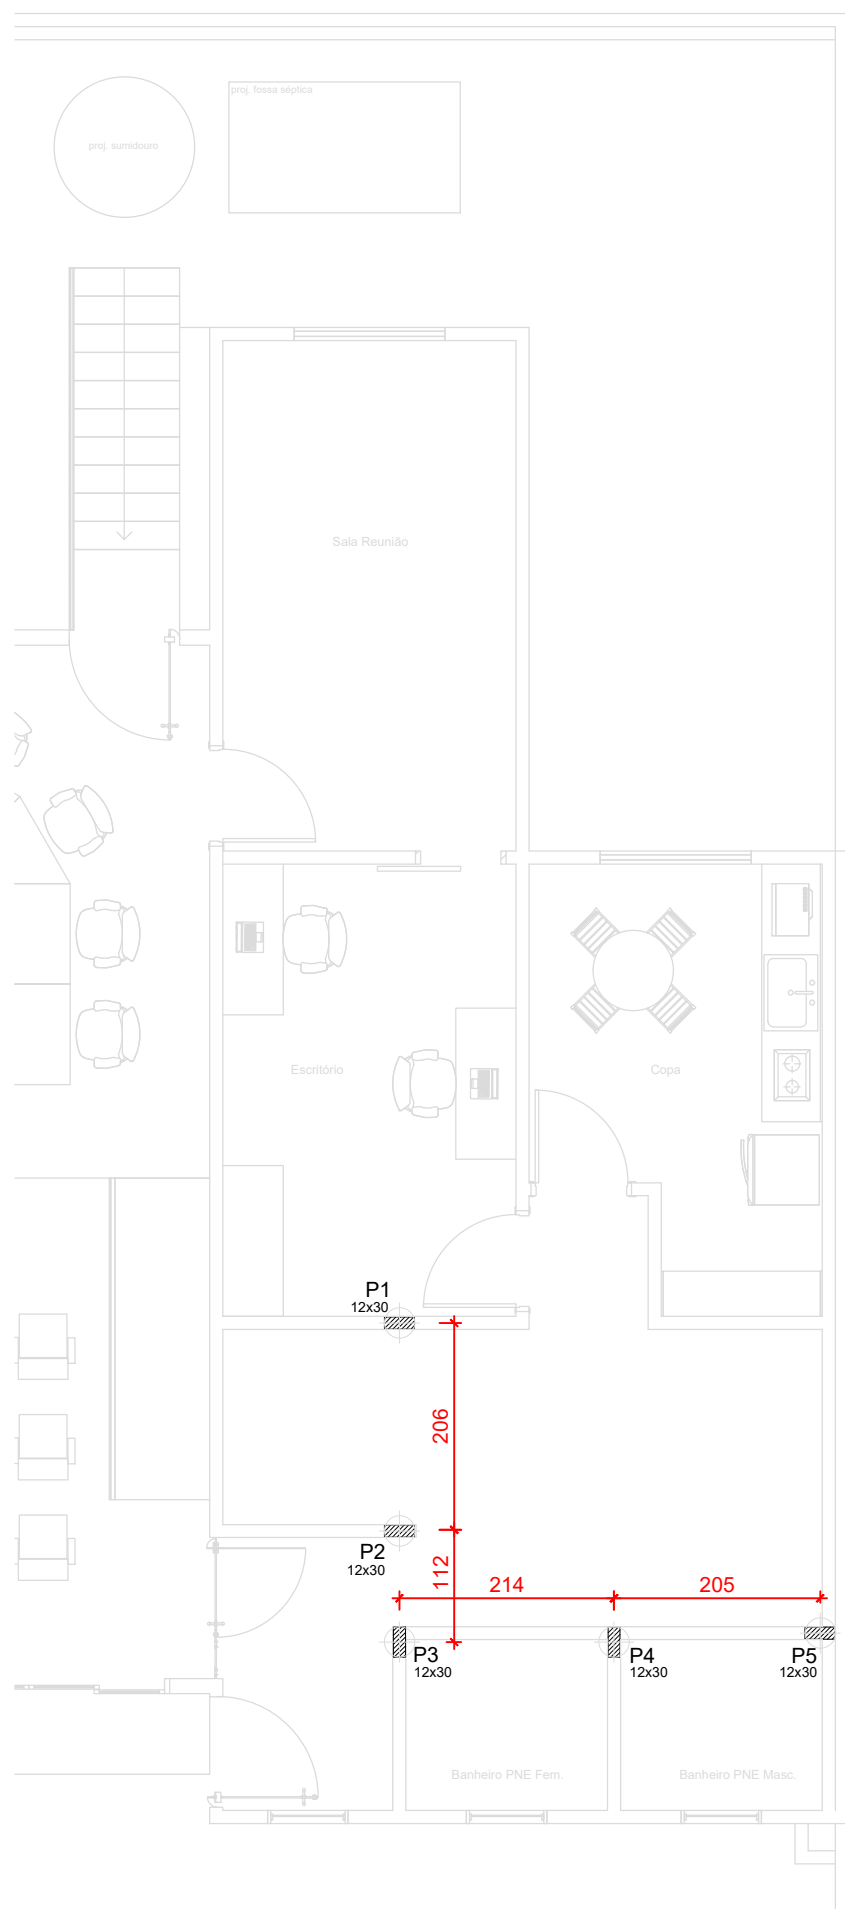

Planta térreo
esc. 1:75

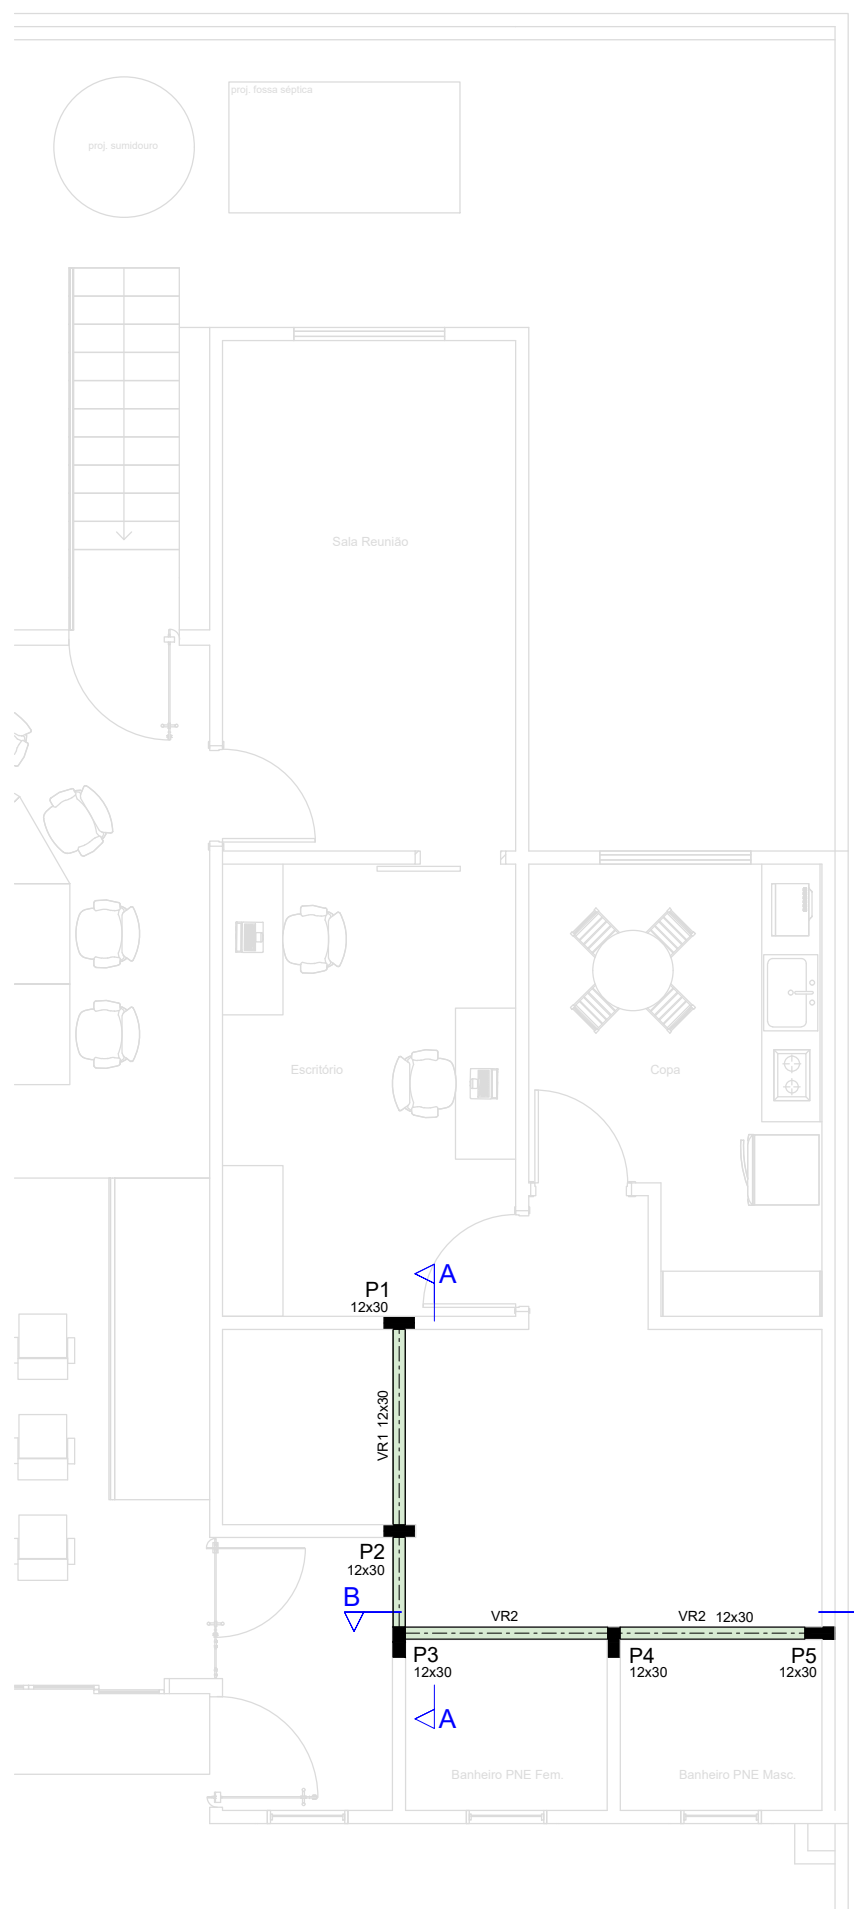


Planta respaldo (+2.70 m)
esc. 1:75

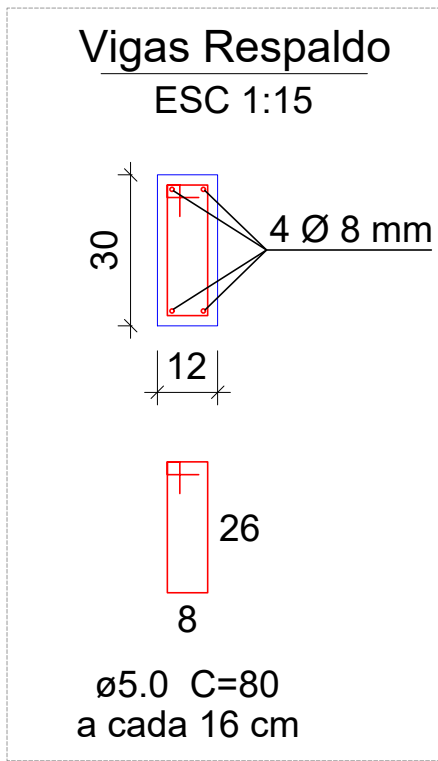

Relação do aço Vigas					
AÇO	N	DIAM (mm)	QUANT (Barras)	UNIT (cm)	C.TOTAL (cm)
CA60	1	5.0	46	80	3680
CA50	2	8.0	2	343	686
	3	8.0	2	371	742
	4	8.0	2	436	872
	5	8.0	2	460	920


Resumo do aço Vigas			
AÇO	DIAM (mm)	C.TOTAL (m)	PESO + 10 % (kg)
CA50	8.0	32.2	14
CA60	5.0	36.8	6.2
PESO TOTAL (kg)			
CA50	14		
CA60	6.2		

Volume de concreto = 0.28 m³
Área de forma = 5.6 m²

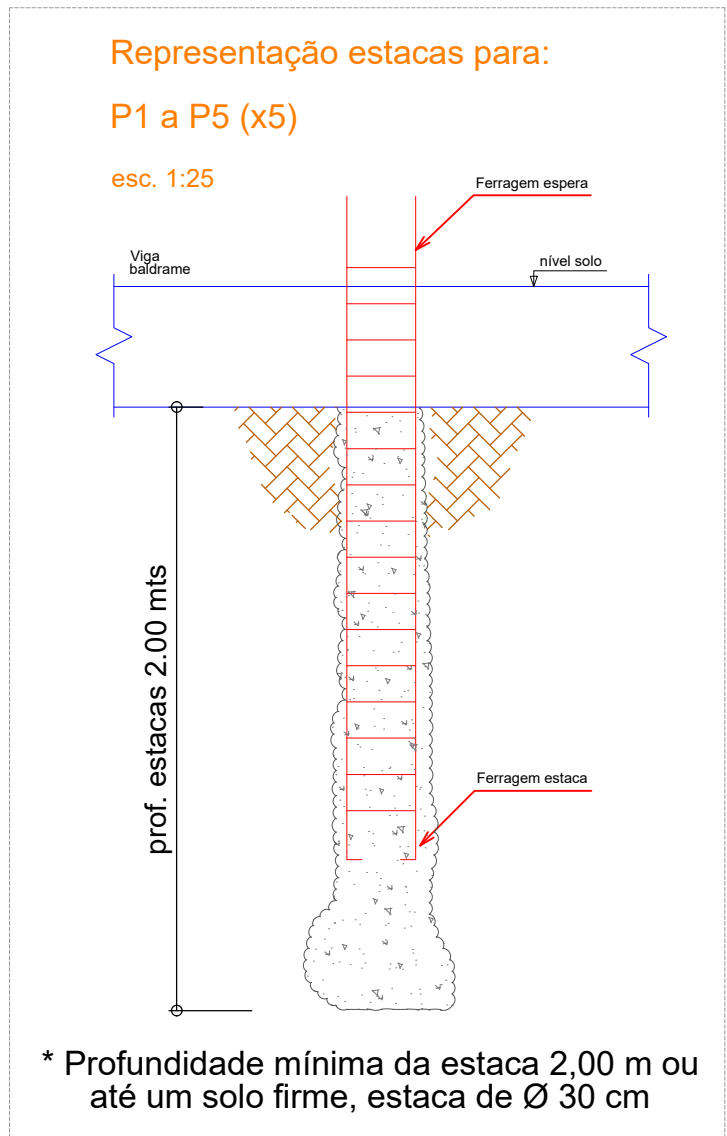

* Profundidade mínima da estaca 2,00 m ou até um solo firme, estaca de Ø 30 cm

TABELA DE ESTACAS			
ESTACAS	QNTDE	Ø FURO	PROFUNDIDADE DO FURO (m)
P1=P2=P3=P4=P5	5	30	2.00
TOTAL:	5	-	10.0 m

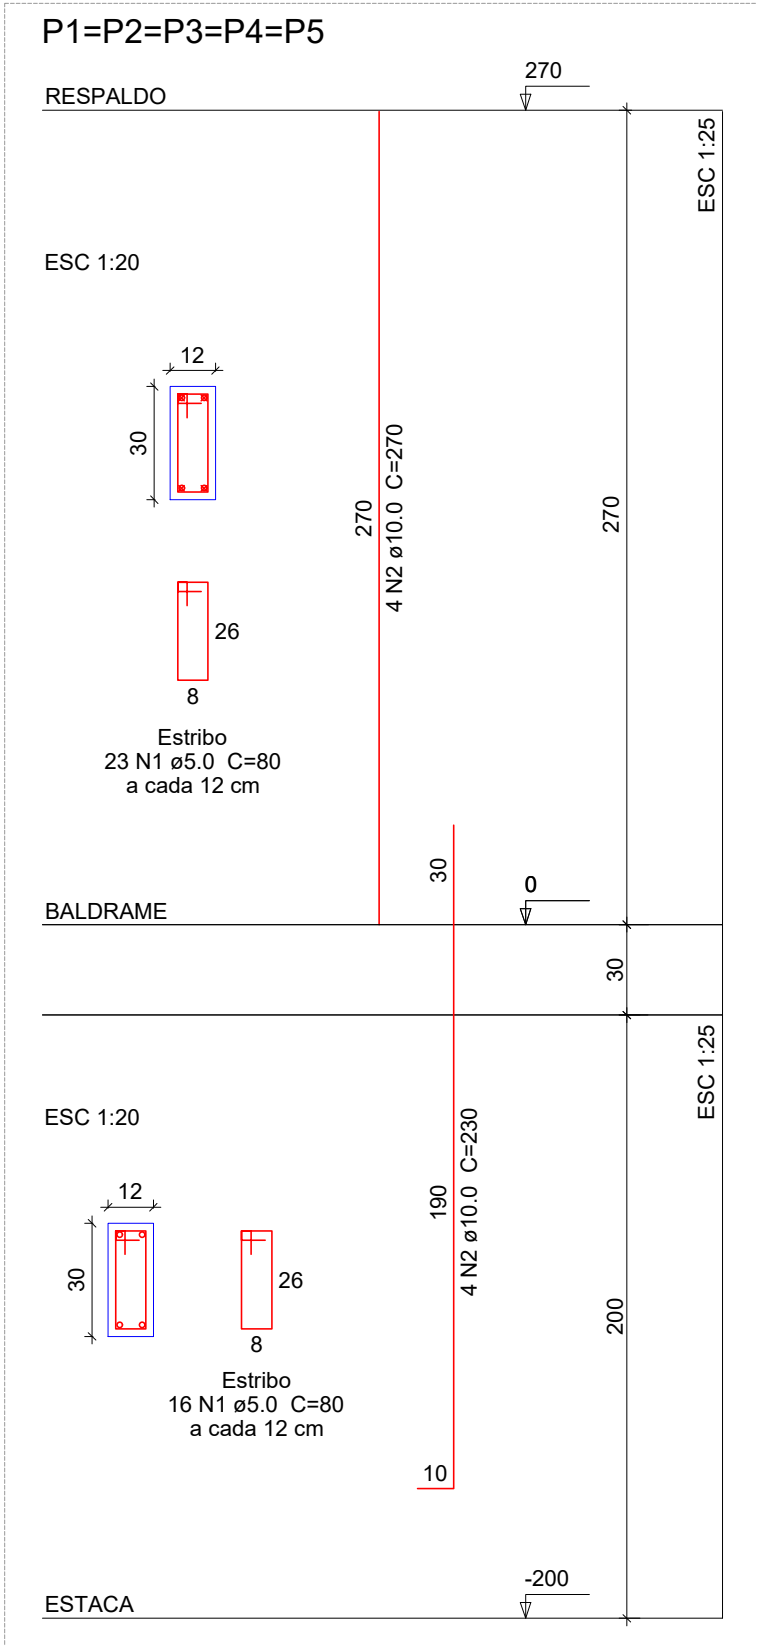

Relação do aço Pilares					
AÇO	N	DIAM (mm)	QUANT (Barras)	UNIT (cm)	C.TOTAL (cm)
CA60	1	5.0	115	80	9200
CA50	2	10.0	20	270	5400


Resumo do aço Pilares			
AÇO	DIAM (mm)	C.TOTAL (m)	PESO + 10 % (kg)
CA50	10.0	54	36.6
CA60	5.0	92	15.6
PESO TOTAL (kg)			
CA50	36.6		
CA60	15.6		

Volume de concreto = 0.49 m³
Área de forma = 11.42 m²


Relação do aço Estacas					
AÇO	N	DIAM (mm)	QUANT (Barras)	UNIT (cm)	C.TOTAL (cm)
CA60	1	5.0	80	80	6400
CA50	2	10.0	20	230	4600

Resumo do aço Estacas			
AÇO	DIAM (mm)	C.TOTAL (m)	PESO + 10 % (kg)
CA50	10.0	46	31.2
CA60	5.0	64	10.9
PESO TOTAL (kg)			
CA50	31.2		
CA60	10.9		

Volume de concreto = 0.34 m³

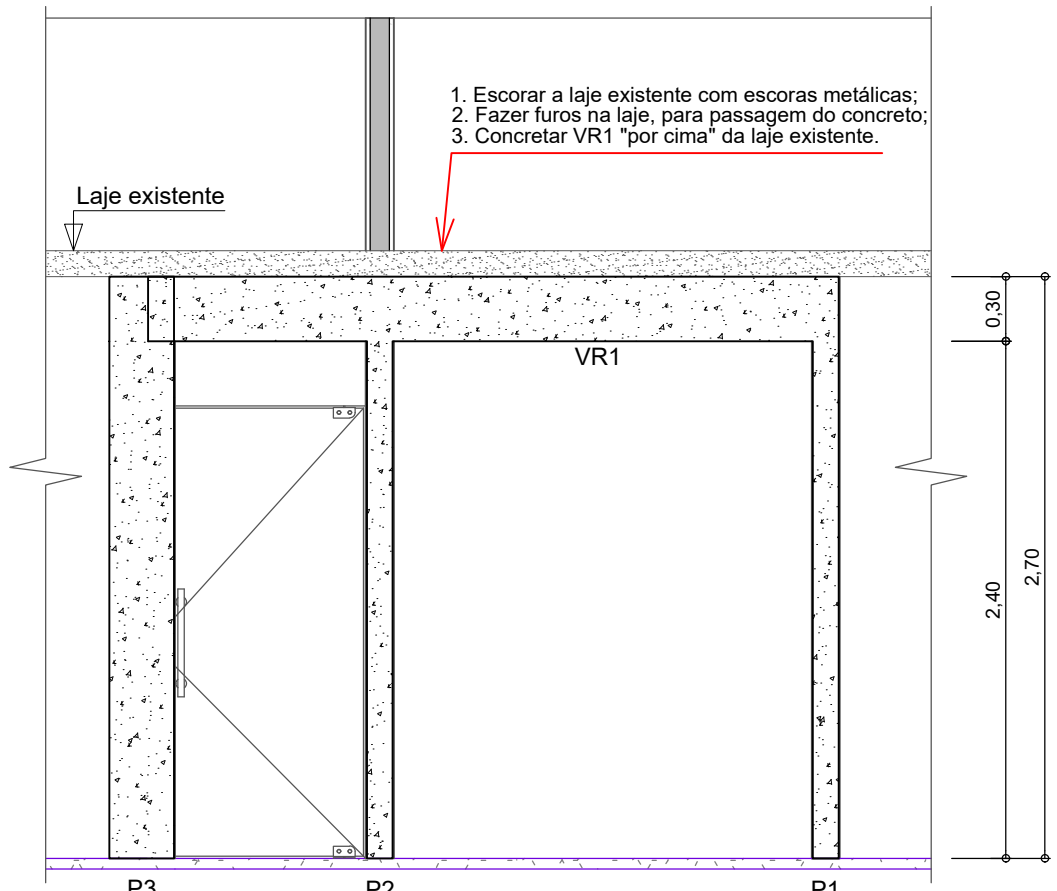

Corte A-A
esc. 1:35

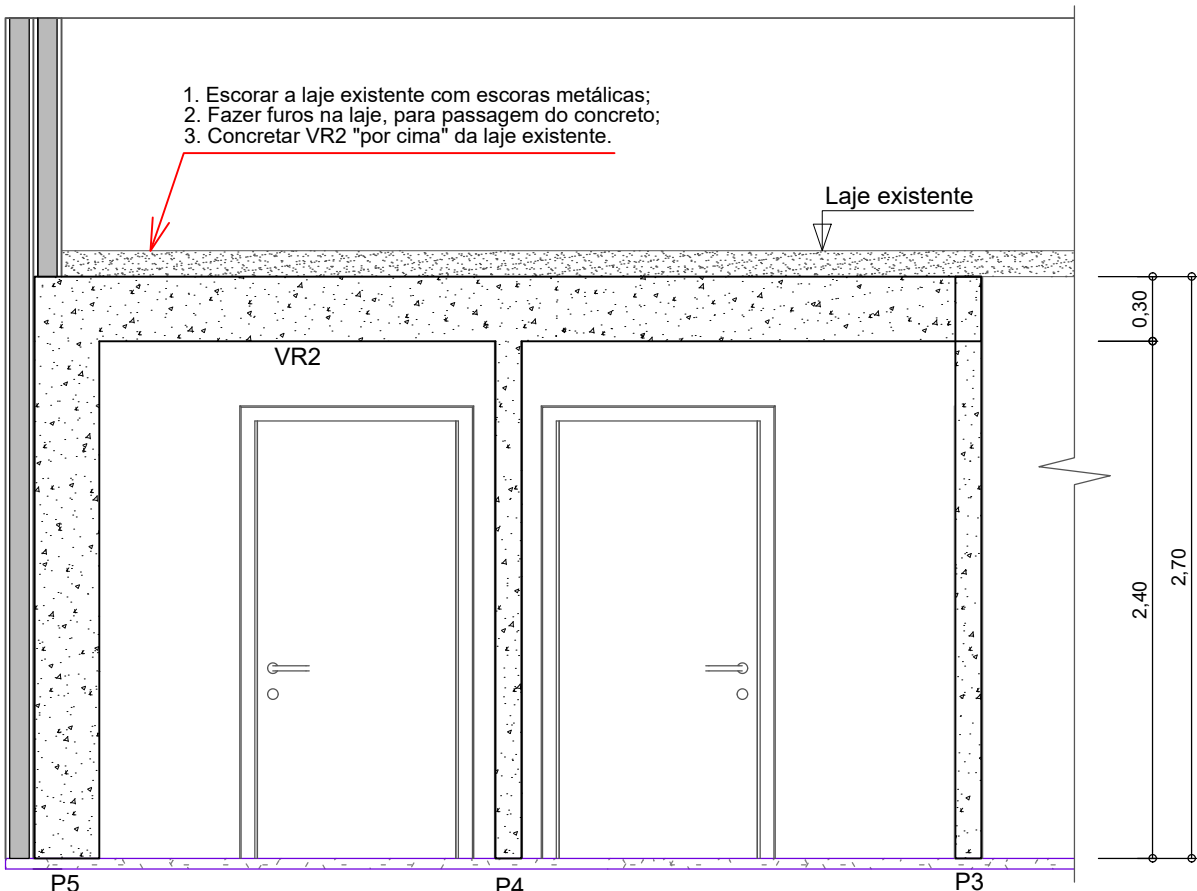

Corte B-B
esc. 1:35

Obra: **Reforma e Ampliação**

End.: Rua José Vicente esquina c/ Márciano França, Centro.
Ouro Verde de Goiás - GO. CEP: 75.165-000

PROPRIETÁRIO:
Câmara Municipal de Vereadores de Ouro Verde de Goiás
CNPJ: 00.590.493/0001-67

PROJETO:
R.T.:
Guilherme Andrade da Silva
Eng. Civil - CREA 24.981/D-GO

Desenho: Engº Guilherme Andrade

DATA: agosto 2025

Área Construída existente: 61,79 m²
Área Ampliação: 97,04 m²
Área total: 158,83 m²

ESCALA: INDICADA

Folha 1

1

CONTEÚDO:

- Planta térreo;
- Planta respaldo;
- Detalhe estacas;
- Detalhe Pilares;
- Detalhe vigas;
- Corte A e B.

CARIMBO:

PROJETO Nº:

Comp. Câmara Ouro Verde-GO_rev. 5

A2

Soluções & Projetos

Rua Joaquim Pinheiro de Faria, nº 200
Bairro Jardim - Anápolis/GO
FONE: (61) 3355-3041 / (61) 3355-0050

OS DIREITOS AUTORES DESTES PROJETOS PRETENDEM AÇÃO ENFERMEIRO ACOM. CITADOS E PROIBIDA A SUA REPRODUÇÃO/MODIFICAÇÃO SEM A AUTORIZAÇÃO DO AUTOR

A1: 584x841 mm