

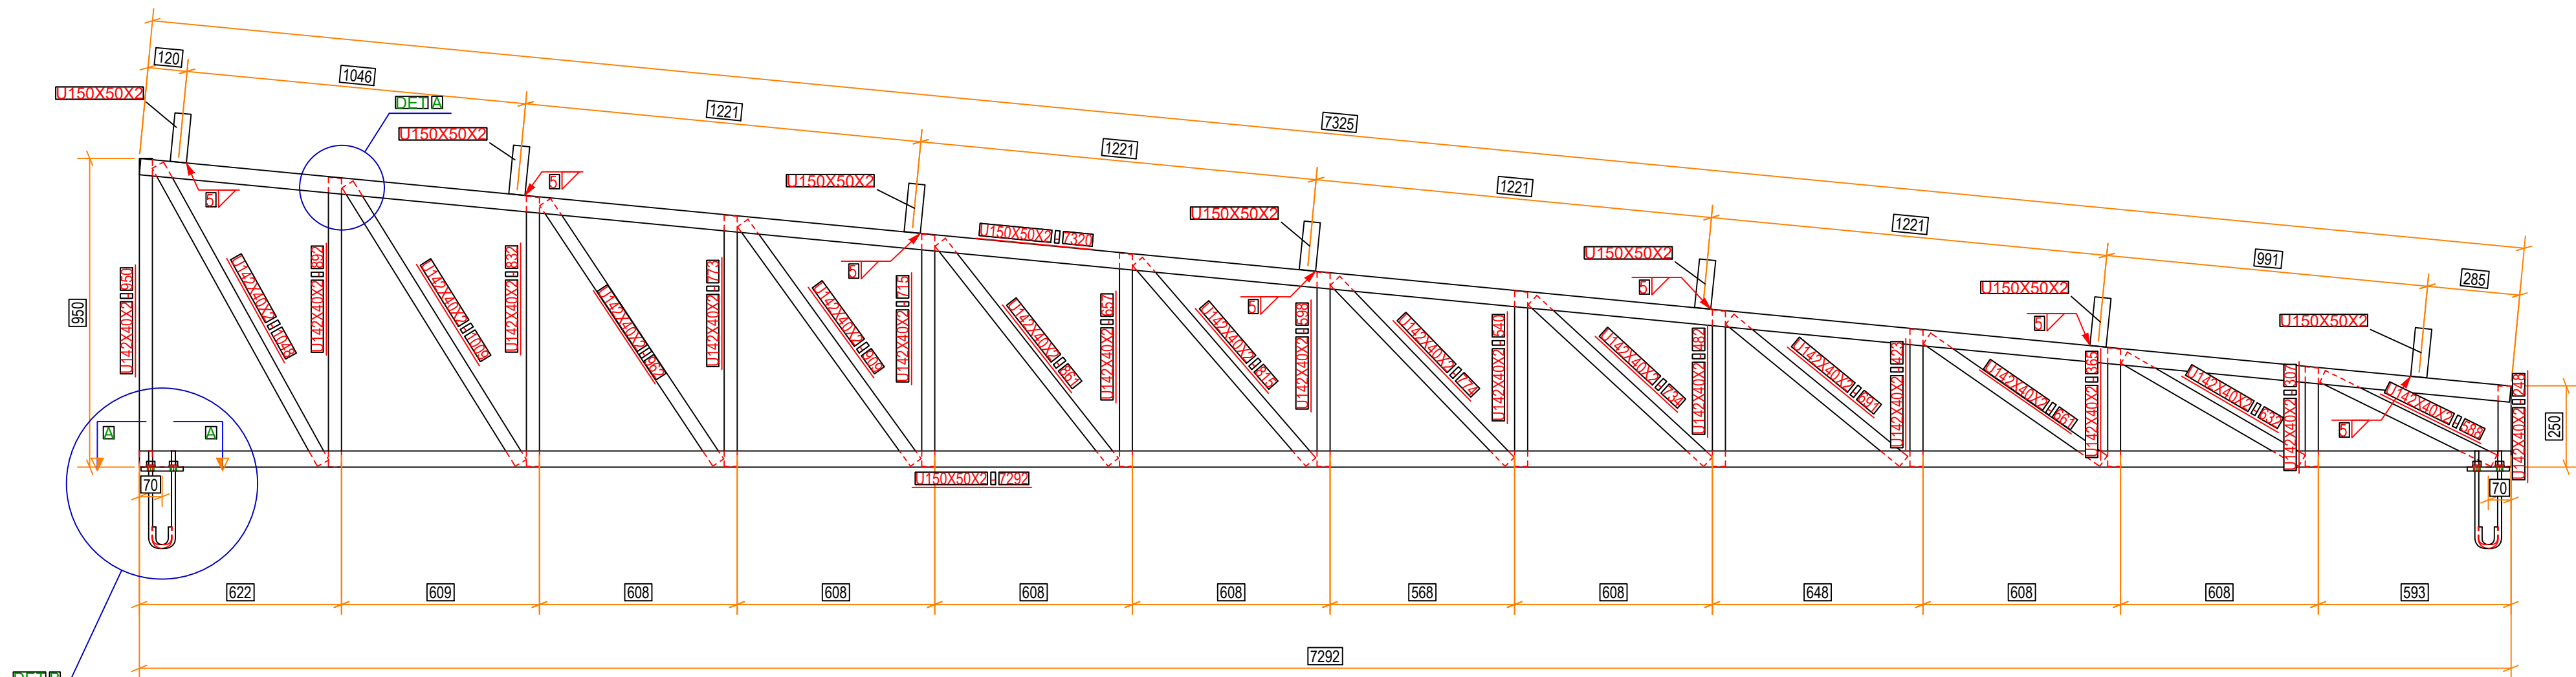
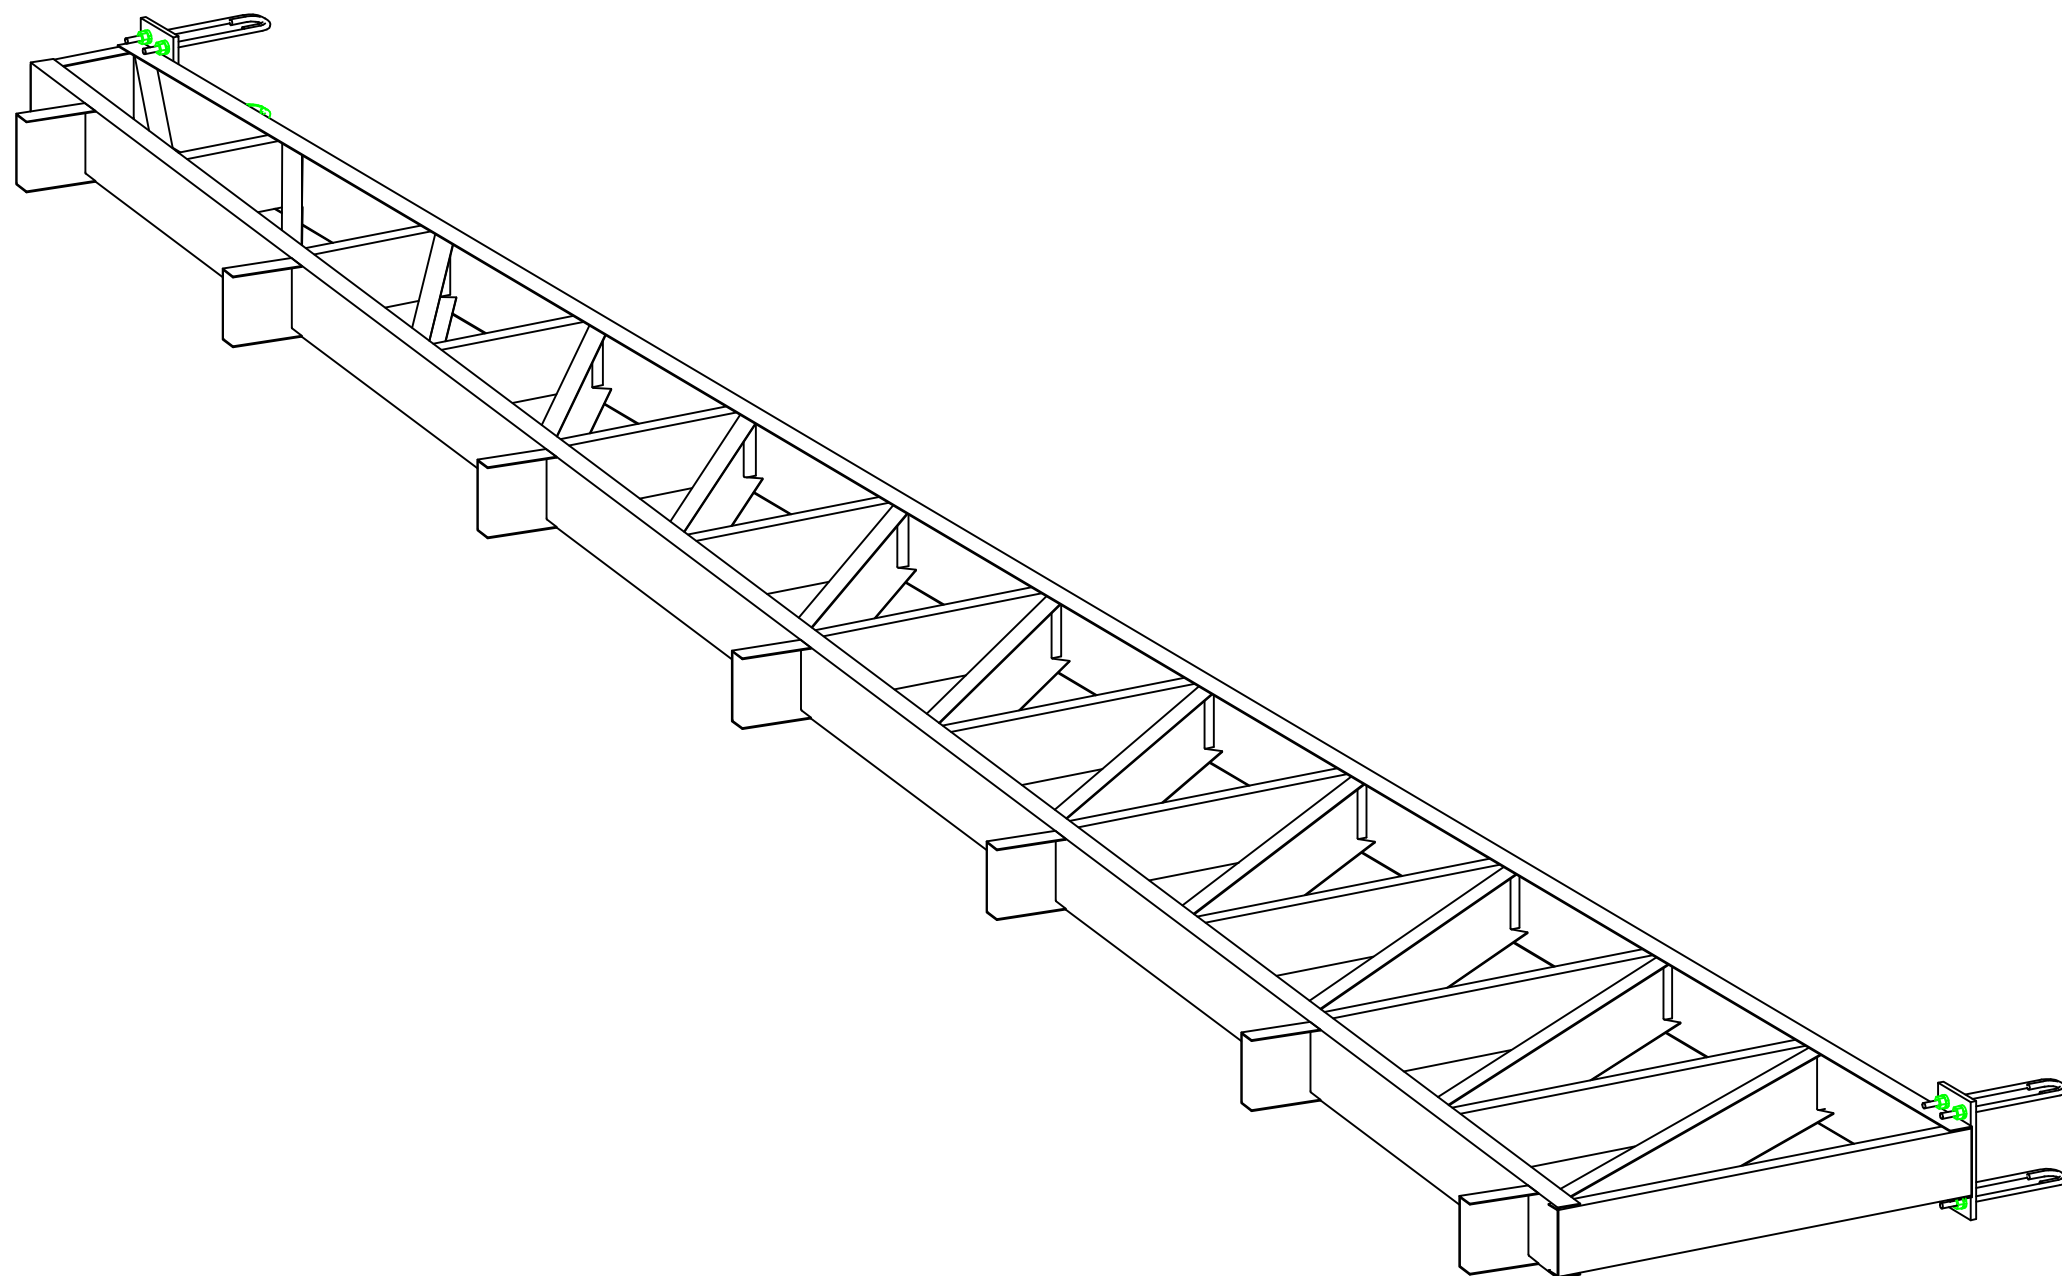
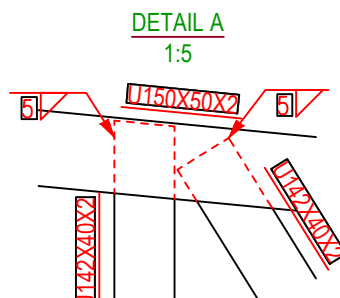
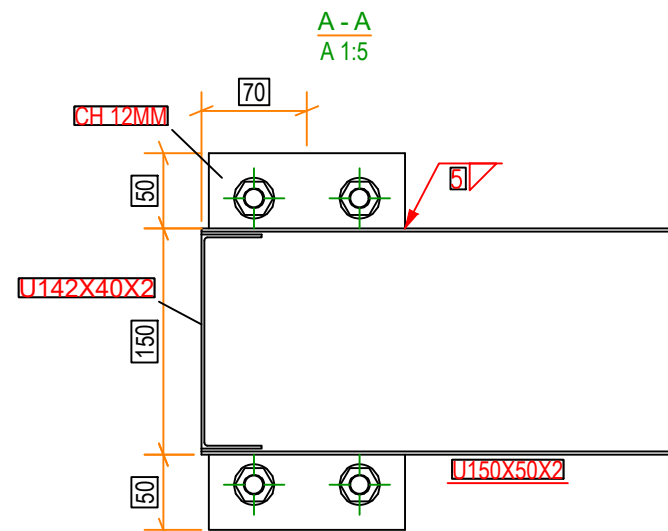


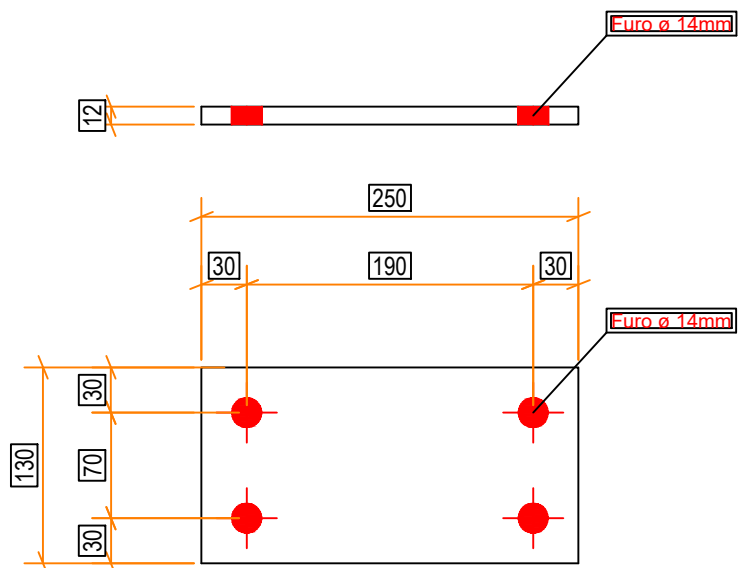

ESC.: 1:15

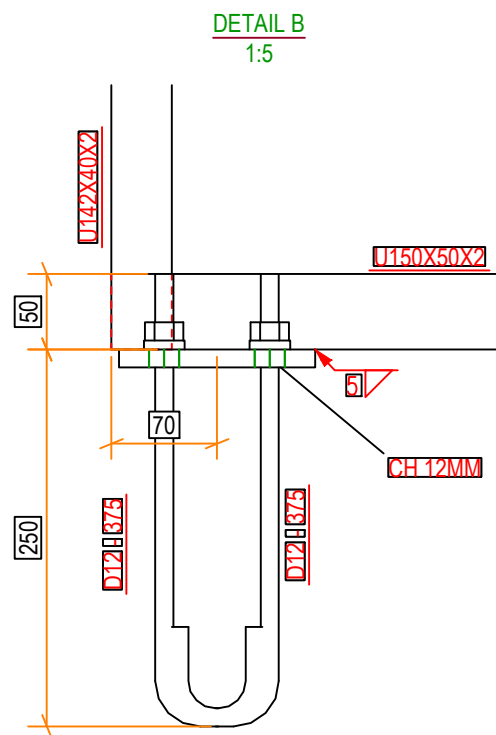

3D
1:15

LISTA DE MATERIAL					
POS	QTD	DESCRIÇÃO	COMP.(mm)	MATERIAL	PESO (kgf)
					UNIT. TOTAL
V13	3	TRELIÇA			128,0 384
17	24	Ø12	374	A36	0,3 7,2
18	24	PORCA Ø12MM	6	A36	0,0 0,45
19	24	ARRUELA Ø12MM	12	A36	0,0 0,6
21	3	U150X50X2	7291	A36	27,9 83,7
22	3	U142X40X2	248	A36	0,8 2,4
23	3	U142X40X2	950	A36	3,2 9,6
24	3	U150X50X2	7320	A36	28,0 84,0
25	3	U142X40X2	598	A36	2,0 6,0
26	3	U142X40X2	481	A36	1,6 4,8
27	3	U142X40X2	365	A36	1,2 3,6
28	3	U142X40X2	715	A36	2,4 7,2
29	3	U142X40X2	831	A36	2,8 8,4
30	3	U142X40X2	656	A36	2,2 6,8
31	3	U142X40X2	540	A36	1,8 5,4
32	3	U142X40X2	423	A36	1,4 4,2
33	3	U142X40X2	306	A36	1,0 2,1
34	3	U142X40X2	773	A36	2,6 5,2
35	3	U142X40X2	892	A36	3,0 6,0
36	3	U142X40X2	1048	A36	3,5 7,1
37	3	U142X40X2	1009	A36	3,4 6,8
38	3	U142X40X2	962	A36	3,3 6,5
39	3	U142X40X2	909	A36	3,1 6,2
40	3	U142X40X2	860	A36	2,9 5,8
41	3	U142X40X2	815	A36	2,8 5,5
42	3	U142X40X2	773	A36	2,6 5,2
43	3	U142X40X2	734	A36	2,5 5,0
44	3	U142X40X2	690	A36	2,3 4,7
45	3	U142X40X2	660	A36	2,2 4,5
46	3	U142X40X2	632	A36	2,1 4,3
47	3	U142X40X2	587	A36	2,0 4,0
50	21	U150X50X2	150	A36	0,6 8,0
58	6	CH12X130	250	A36	3,1 12,2
PESO TOTAL =			384 kg	SUPERFÍCIE A TRATAR: 47,25 m²	

PROJETO ESTRUTURA METÁLICA

Obra: **Câmara Municipal de Vereadores**
End.: Rua José Vicente esquina c/ Márciano França, Centro.
Ouro Verde de Goiás - GO. CEP: 75.165-000

PROPRIETÁRIO: _____
Câmara Municipal de Vereadores de Ouro Verde de Goiás
CNPJ: 00.590.493/0001-67

PROJETO: _____
R.T.: _____
Guilherme Andrade da Silva
Eng. Civil - CREA 24.981/D-GO

Desenho: Engº Pedro

Área Construída existente: 61,79 m²
Área Ampliação: 97,04 m²
Área total: 158,83 m²

Folha

2

2

DATA: agosto 2025

ESCALA:

INDICADA

CONTEÚDO:

- Detalhe cobertura de obra de ampliação.
Auditório/Plenário

CARIMBO:

PROJETO Nº:

Est. Met. Câmara Ouro Verde-GO, rev. 5

A2
Soluções & Projetos

Rua José Vicente de Pin. nº 200
Bairro Jardim - Anápolis-GO
CEP: 74.100-000 Fone: (61) 3365-0980

OS DIREITOS AUTORES DESTE PROJETO PERTENCEM AOS ENGENHEIROS ACIMA CITADOS
E PROIBIDA A SUA REPRODUÇÃO/MODIFICAÇÃO SEM A AUTORIZAÇÃO DO AUTOR DO PROJETO

A1: 5946461 mm