




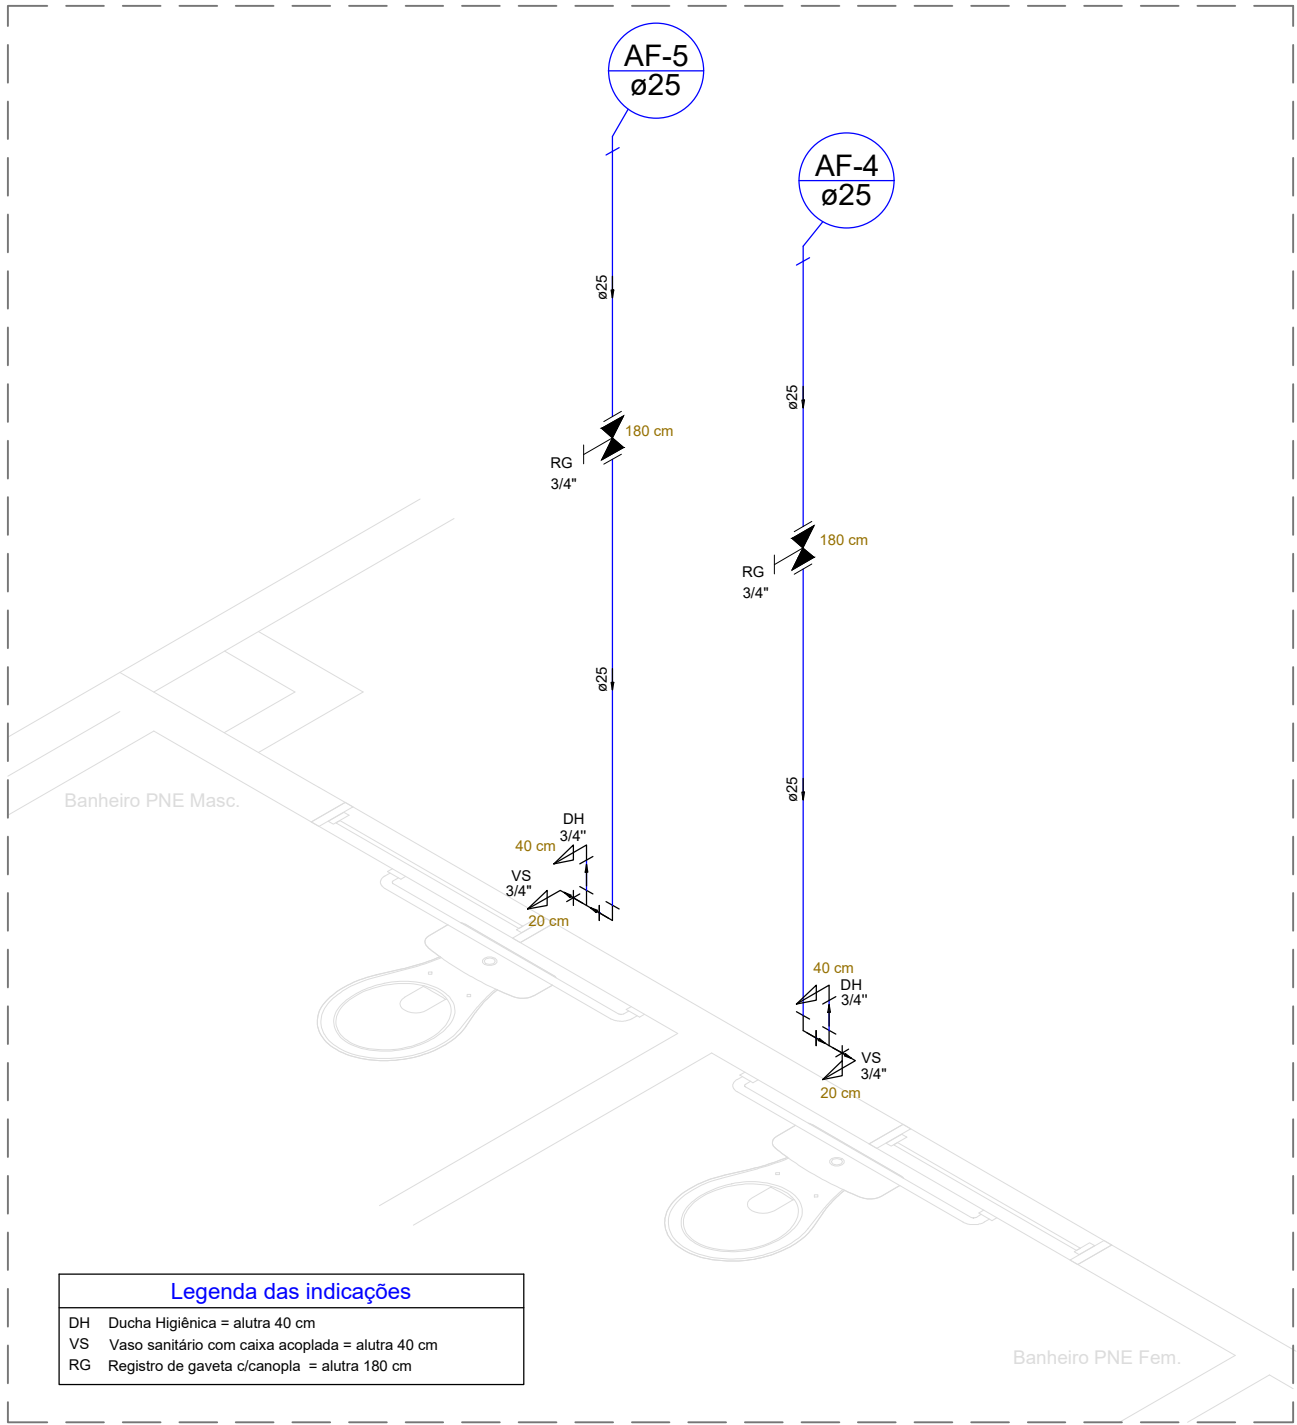


Isométrico banheiro vaso sanitário
esc. 1:25

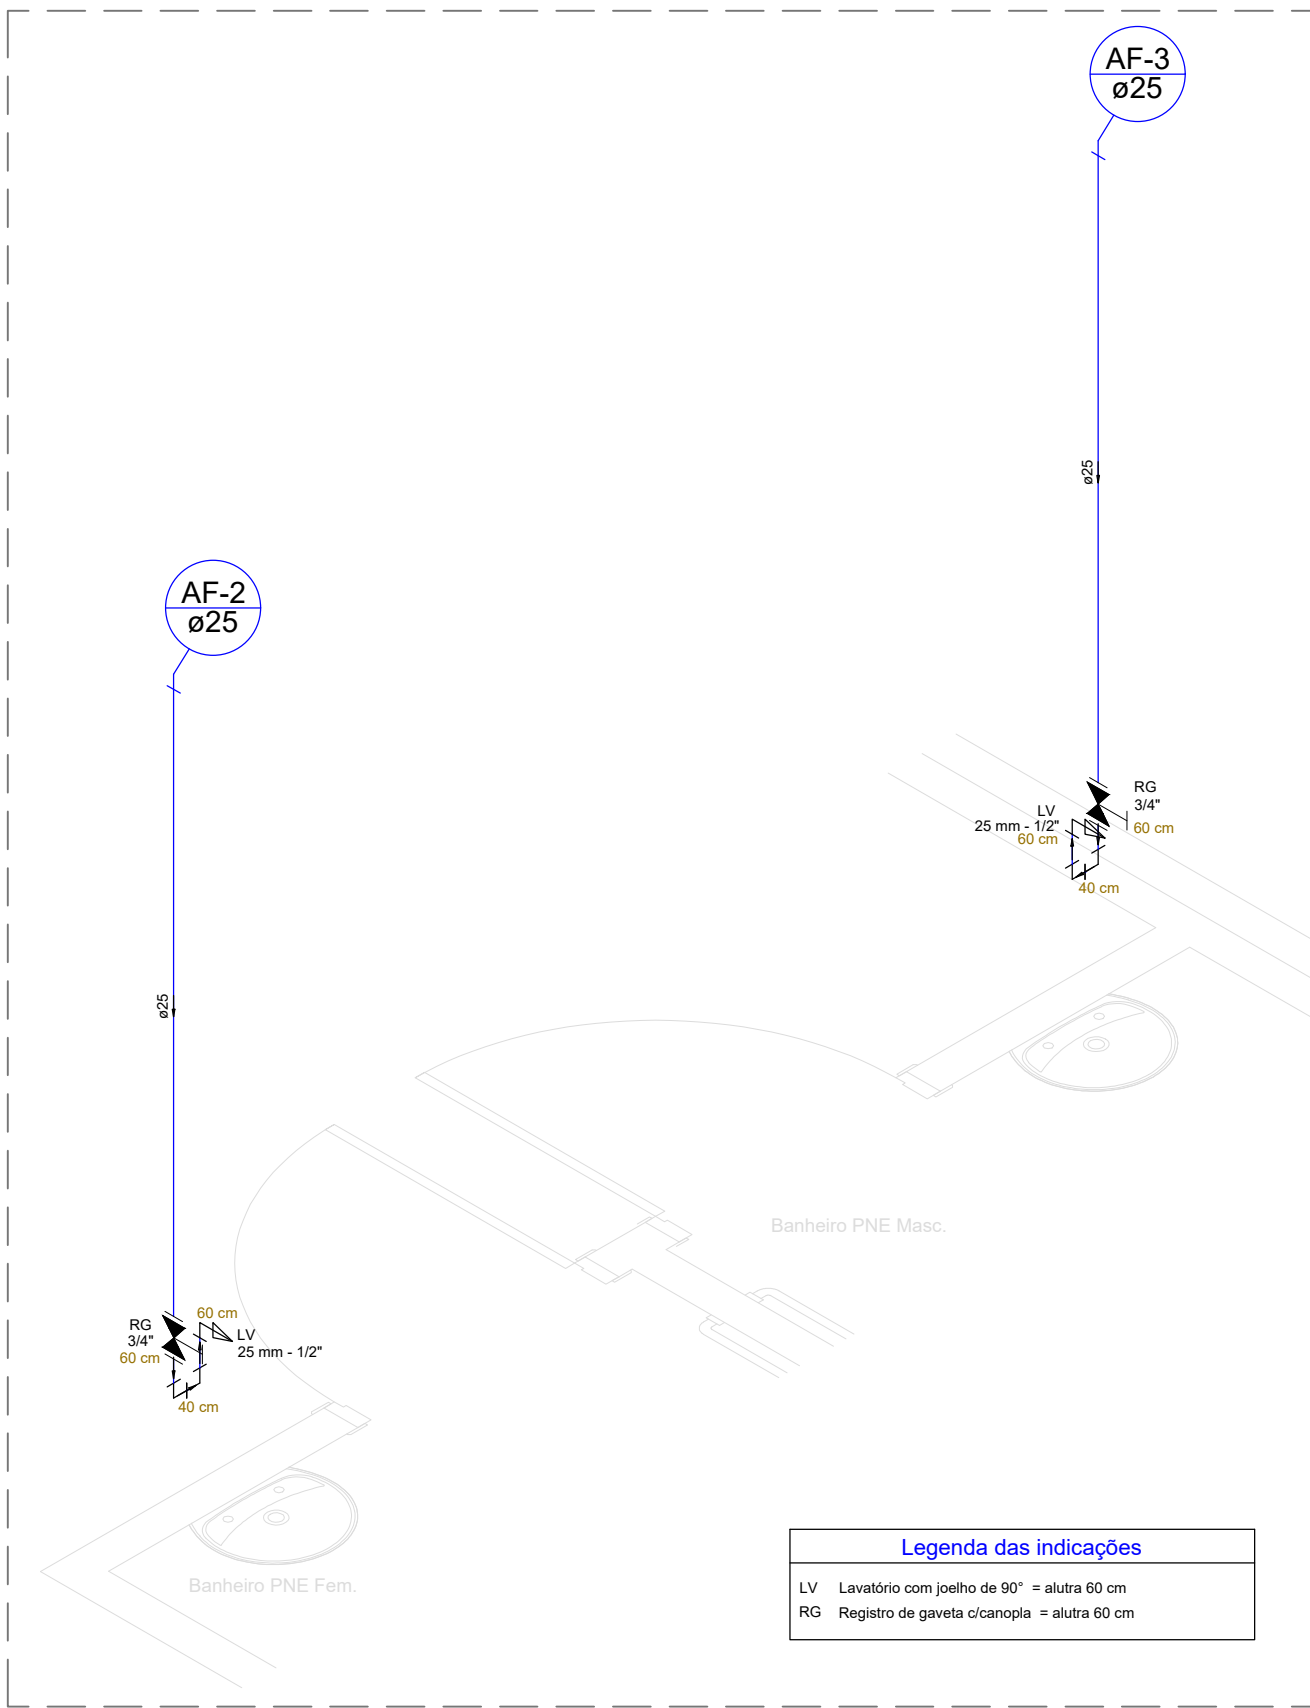

Isométrico banheiro lavatório
esc. 1:25

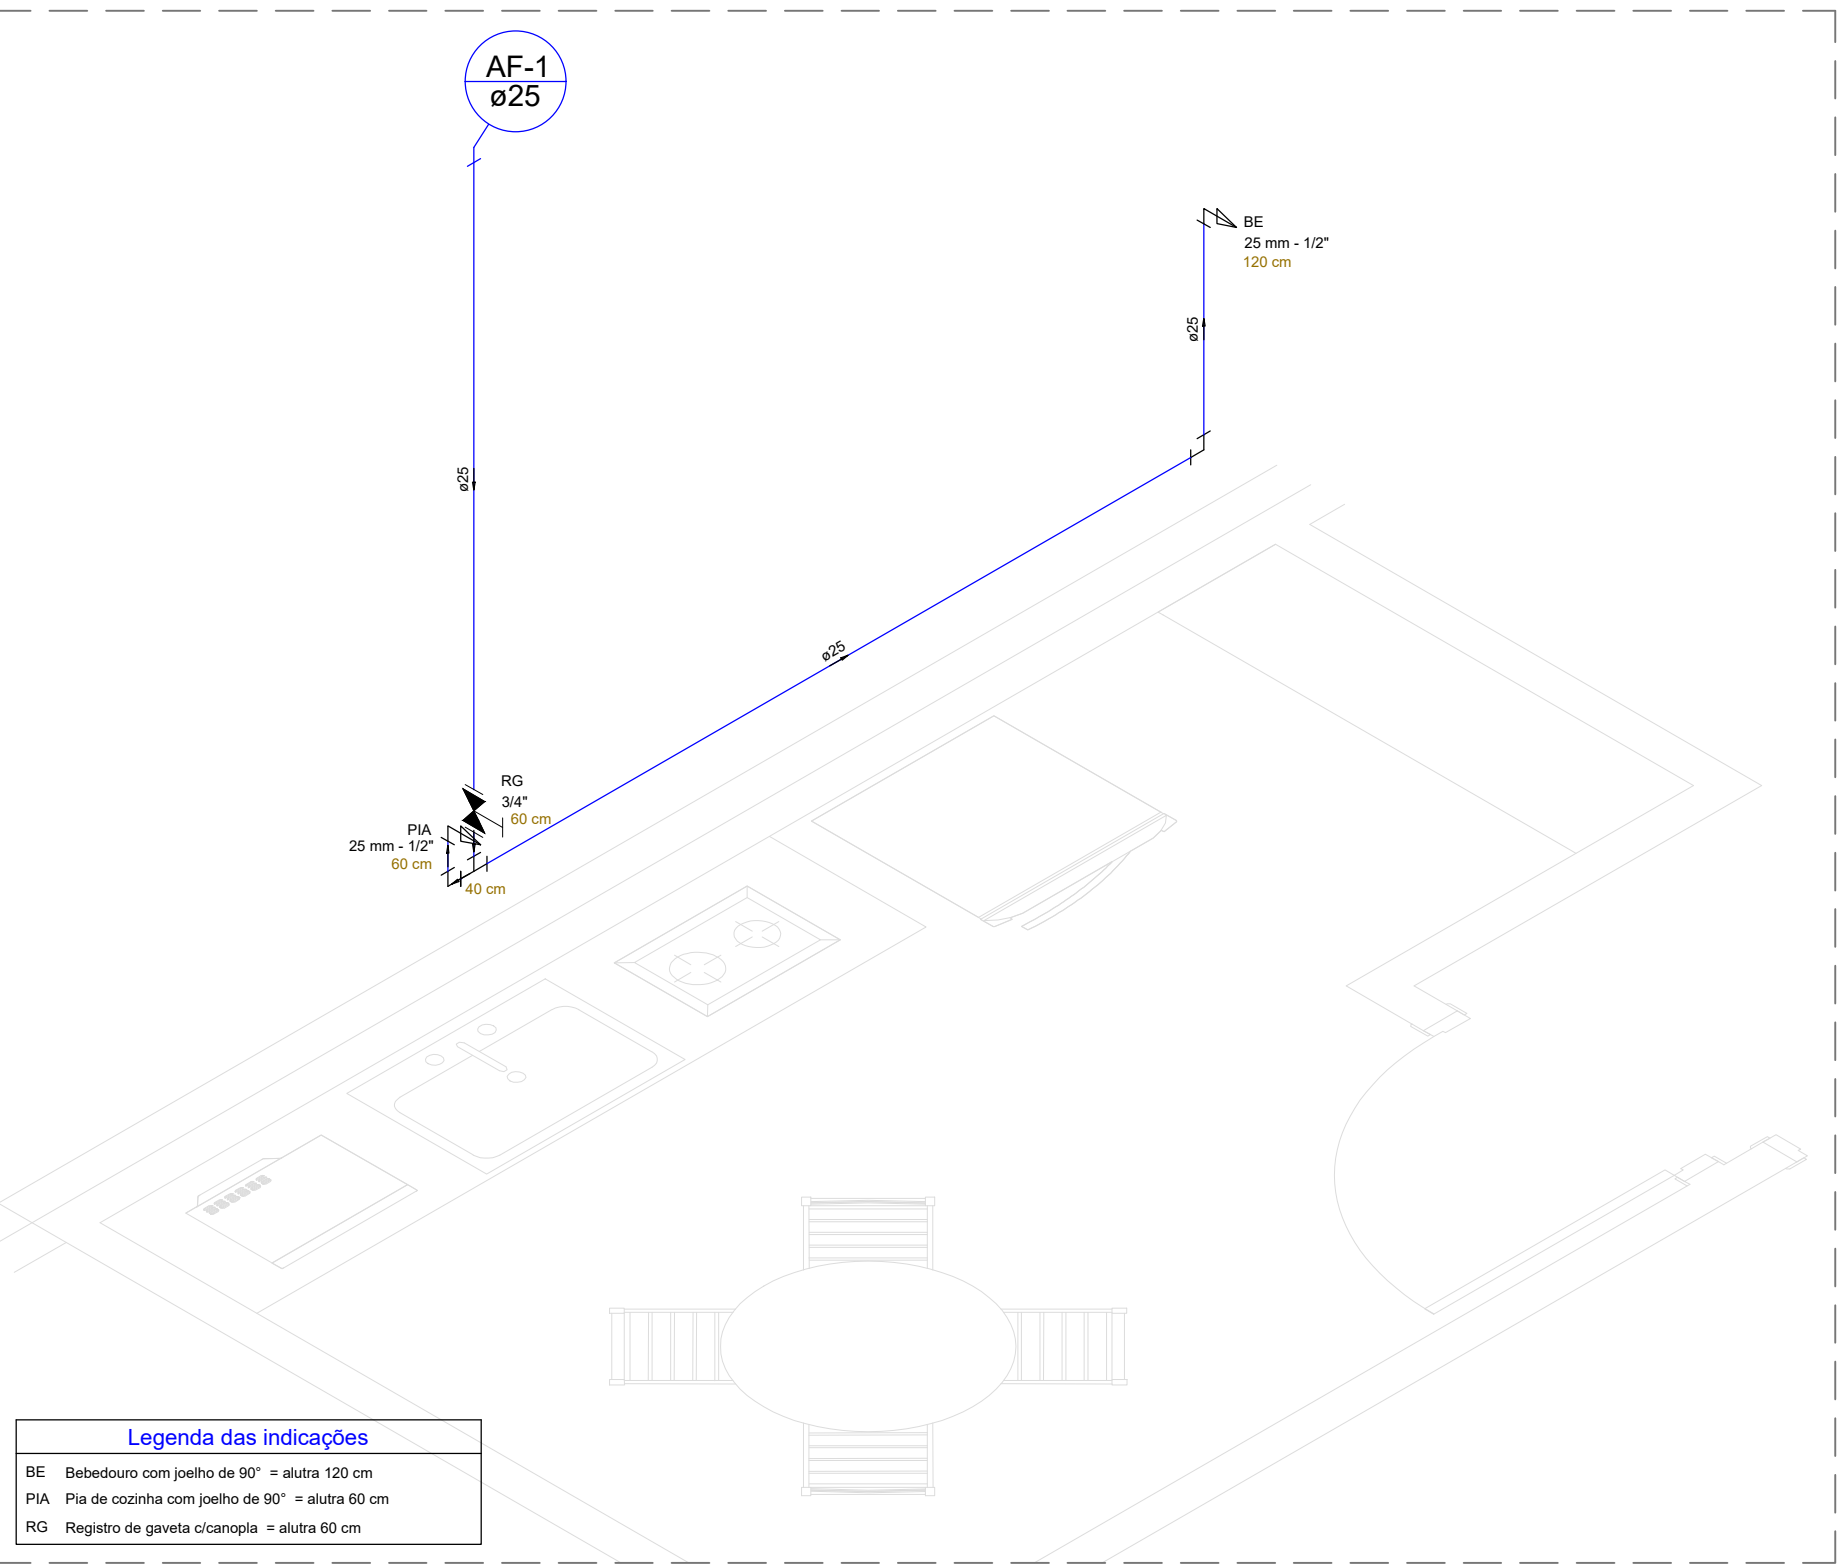

Copa
esc. 1:25

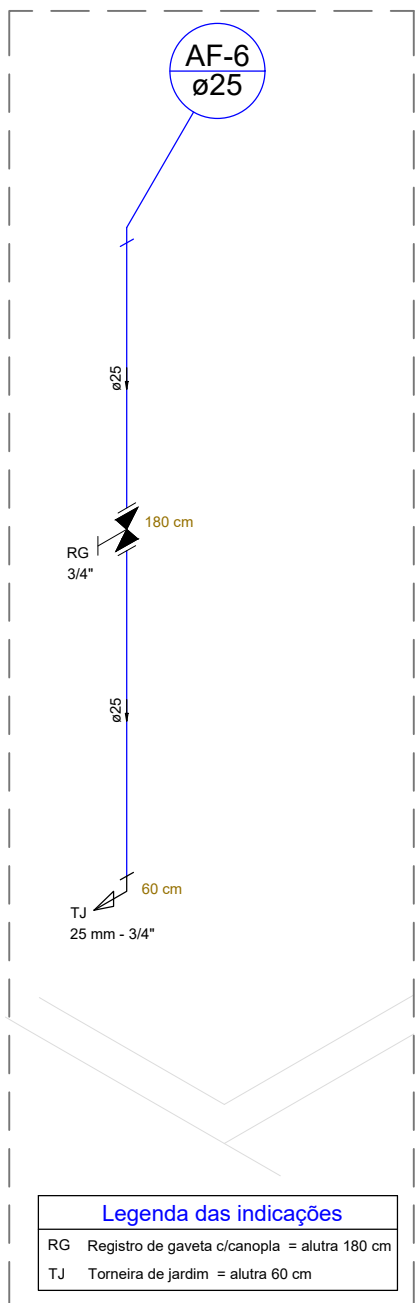

Torneira jardim
esc. 1:25

Lista de Materiais água fria téreo	
Ferro maleável classe 10	
Colar de tomada de 1"	1 ps
Registro de esfera	1 ps
PVC rígido soldável	
Curva 90° de rosca	1 ps
PVC rígido soldável	
Adapt. sold. curto chibola-rosca p/ registro	1 ps
Tubos	2,53 m
32 mm - 1"	
Agulheiro	
Becodouro	1 ps
25mm x 1/2"	
Ducha higiênica	2 ps
Torneira de Lavatório	2 ps
25 mm - 1/2"	
Torneira de Pia de Cozinha	1 ps
25 mm - 1/2"	
Torneira de jardim	1 ps
25 mm - 3/4"	
Vaso Sanitário c/ ca. acoplada	2 ps
12"	
Manos	
Registro de gaveta c/ canopia cromada	8 ps
3/4"	
PVC Acessórios	
Bolsa de ligação p/ vaso sanitário	2 ps
1 1/2"	
Engate flexível cobre cromado com canopia	2 ps
1 1/2 - 30cm	
Engate flexível plástico	3 ps
1 1/2 - 30cm	
PVC mlti soldável	
Joelho 90° soldável c/ rosca	2 ps
25 mm - 1/2"	
Joelho de redução soldável c/ rosca	2 ps
25 mm - 1/2"	
PVC rígido soldável	
Adapt. sold. curto chibola-rosca p/ registro	12 ps
25 mm - 3/4"	
Joelho 90° soldável	8 ps
25 mm	
Tubos	18,99 m
25 mm	
16 90 soldável	3 ps
25 mm	
PVC soldável azul c/ bucha latão	
Joelho 90° soldável com bucha de latão	1 ps
25 mm - 3/4"	
Joelho de redução 90° soldável com bucha de latão	4 ps
25 mm - 1/2"	

ø25	*Tubulação água fria 25 mm - distribuição
ø50	*Tubulação água fria 50 mm - distribuição
ø32	*Tubulação água fria 32 mm - abastecimento

LEGENDA:

- AF = Coluna água fria
- AL = Coluna alimentação caixa d'água
- CV = Coluna de ventilação

PROJETO HIDRÁULICO

Obra: **Reforma e Ampliação**

End.: Rua José Vicente esquina c/ Márciano França, Centro.
Ouro Verde de Goiás - GO. CEP: 75.165-000

PROPRIETÁRIO: Câmara Municipal de Vereadores de Ouro Verde de Goiás
CNPJ: 00.590.493/0001-67

PROJETO: R.T.: Guilherme Andrade da Silva
Eng. Civil - CREA 24.981/D-GO

Desenho: Engº Guilherme Andrade

DATA: agosto 2025

Área Construída existente: 61,79 m²
Área Ampliação: 97,04 m²
Área total: 158,83 m²

INDICADA

Folha

2

2

CONTEÚDO:

- Vistas isométricas;
- Legendas;
- Lista de material

CARIMBO:

PROJETO Nº:

Hidr. Câmara Ouro Verde-GO_rev: 5

A2

Soluções & Projetos

Rua Joaquim Pinheiro de Faria, nº 205
Bairro Jardim - Anápolis/GO
FONE: (61) 3355-3041 / (61) 3355-0050

OS DIREITOS AUTORAIS DESTES PROJETOS PERTENCEM AOS ENGENHEIROS ACIMA CITADOS
E PROIBIDA A SUA REPRODUÇÃO, MODIFICAÇÃO E/OU ALTERAÇÃO. LIG 5988 ART. 25