


espelhos hméd = 18cm

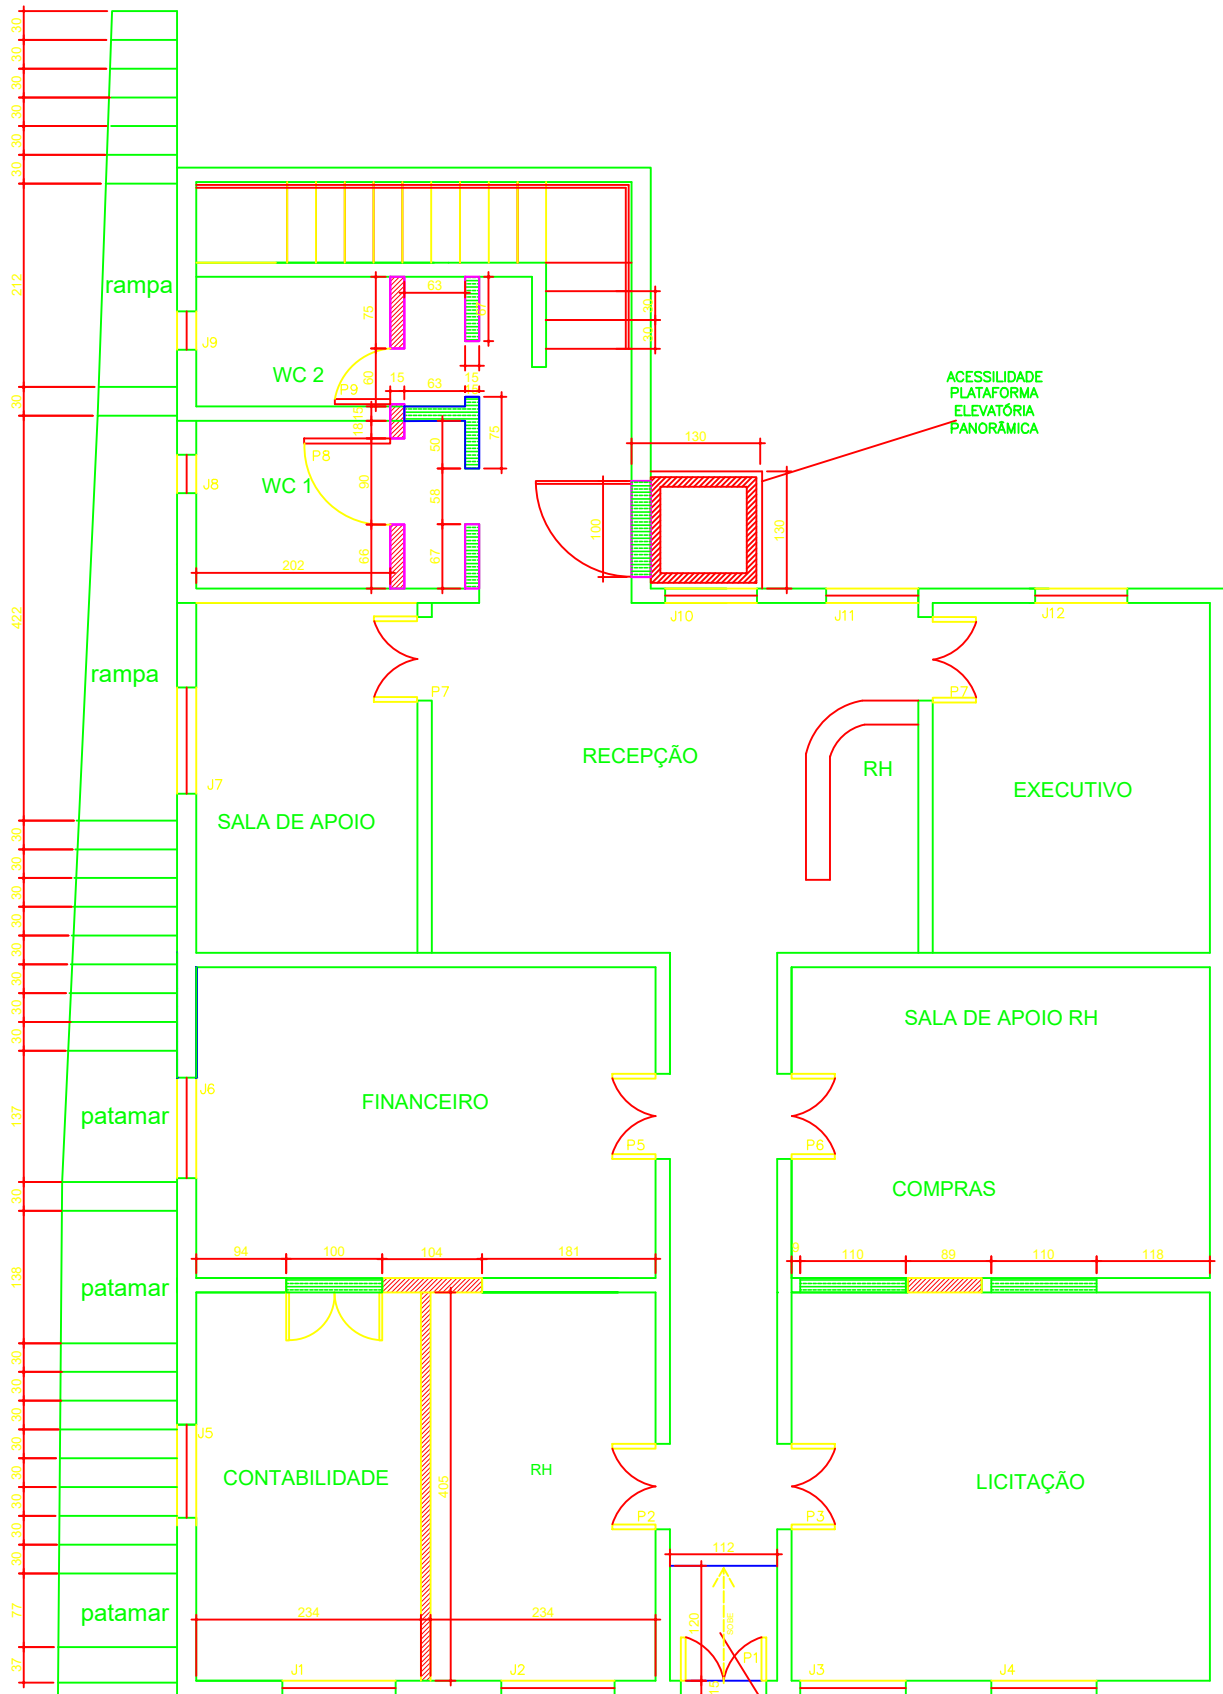

PLANTA BAIXA - INTERVENÇÃO - PAVIMENTO TÉRREO  
ESC.: 1/50

PASSEIO

RAMPA DE ACESSIBILIDADE  
 $i = 8,33\%$

LEGENDA	
	PAREDE EXISTENTE
	PAREDE A DEMOLIR
	PAREDE A CONSTRUIR