


espelhos hméd = 18cm

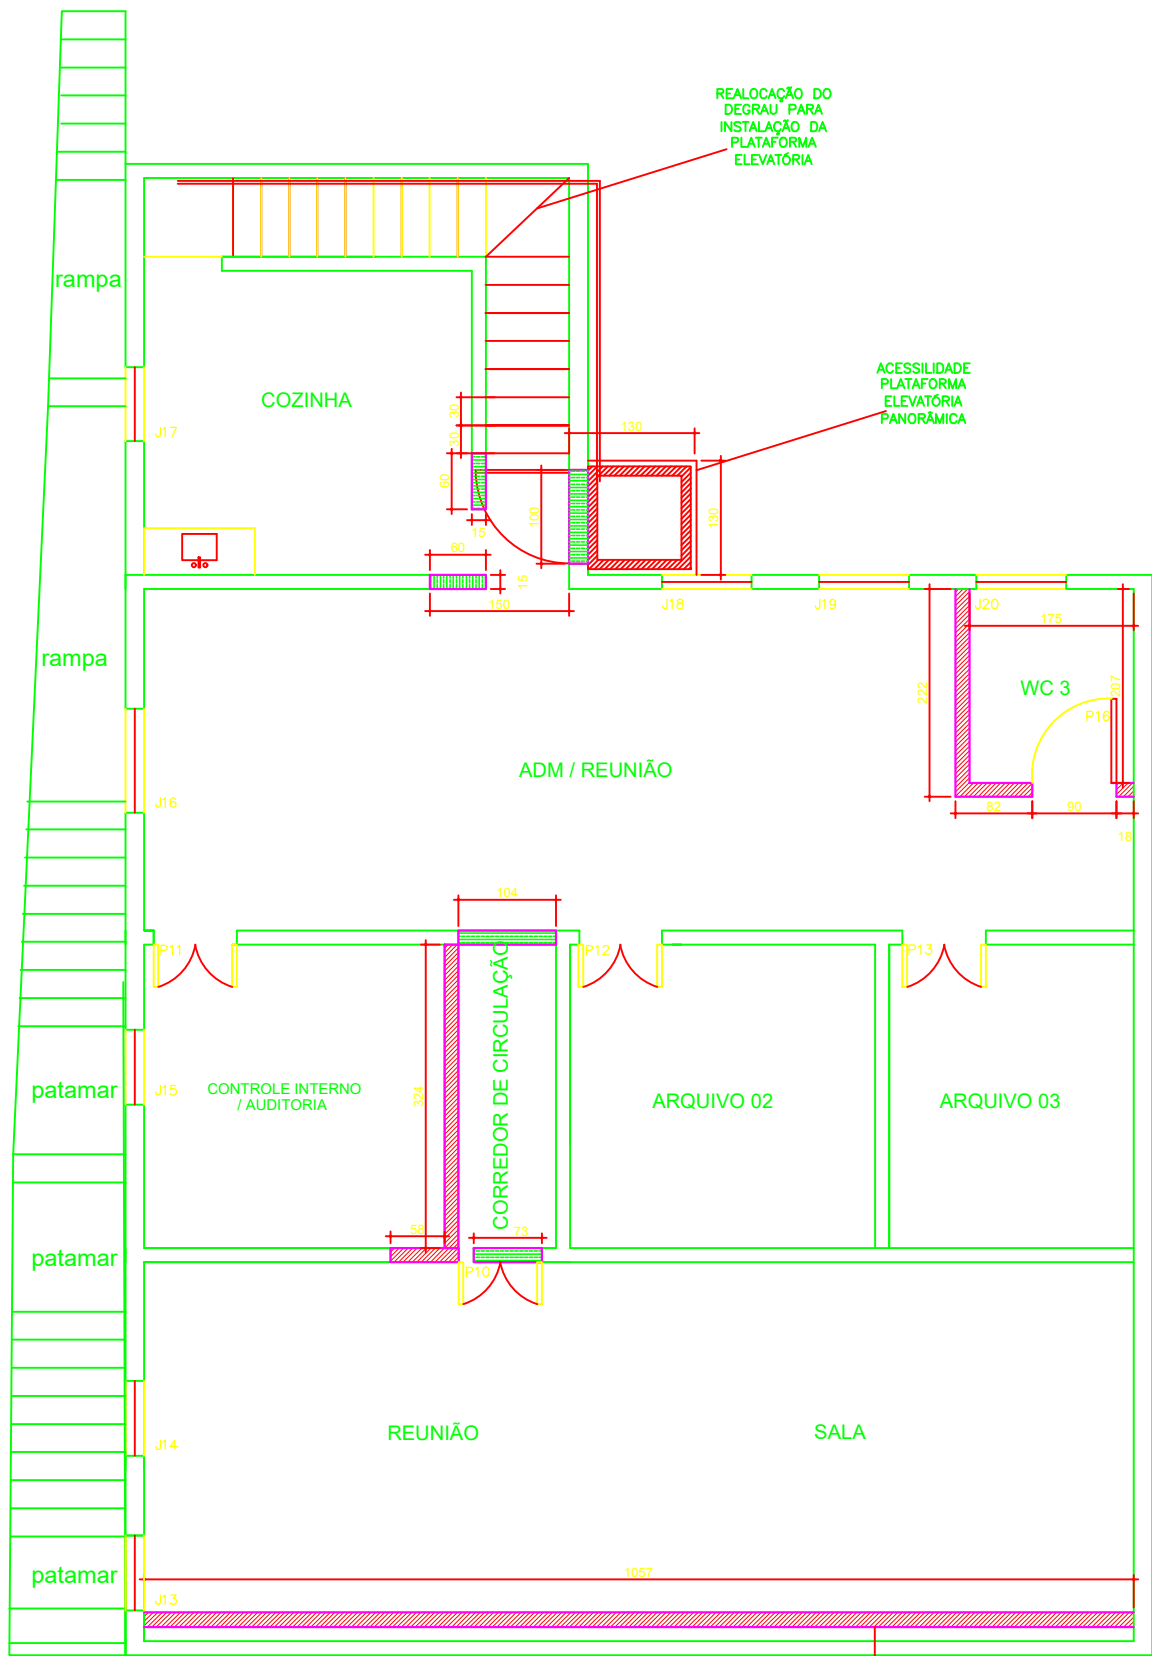

REALOCAÇÃO DO DEGRAU PARA INSTALAÇÃO DA PLATAFORMA ELEVATÓRIA

ACESSIBILIDADE PLATAFORMA ELEVATÓRIA PANORÂMICA

PLANTA BAIXA - INTERVENÇÃO - PAVIMENTO SUBSOLO 1  
ESC.: 1/50

PAREDE DUPLA

LEGENDA	
	PAREDE EXISTENTE
	PAREDE A DEMOLIR
	PAREDE A CONSTRUIR