


espelhos hméd = 18cm

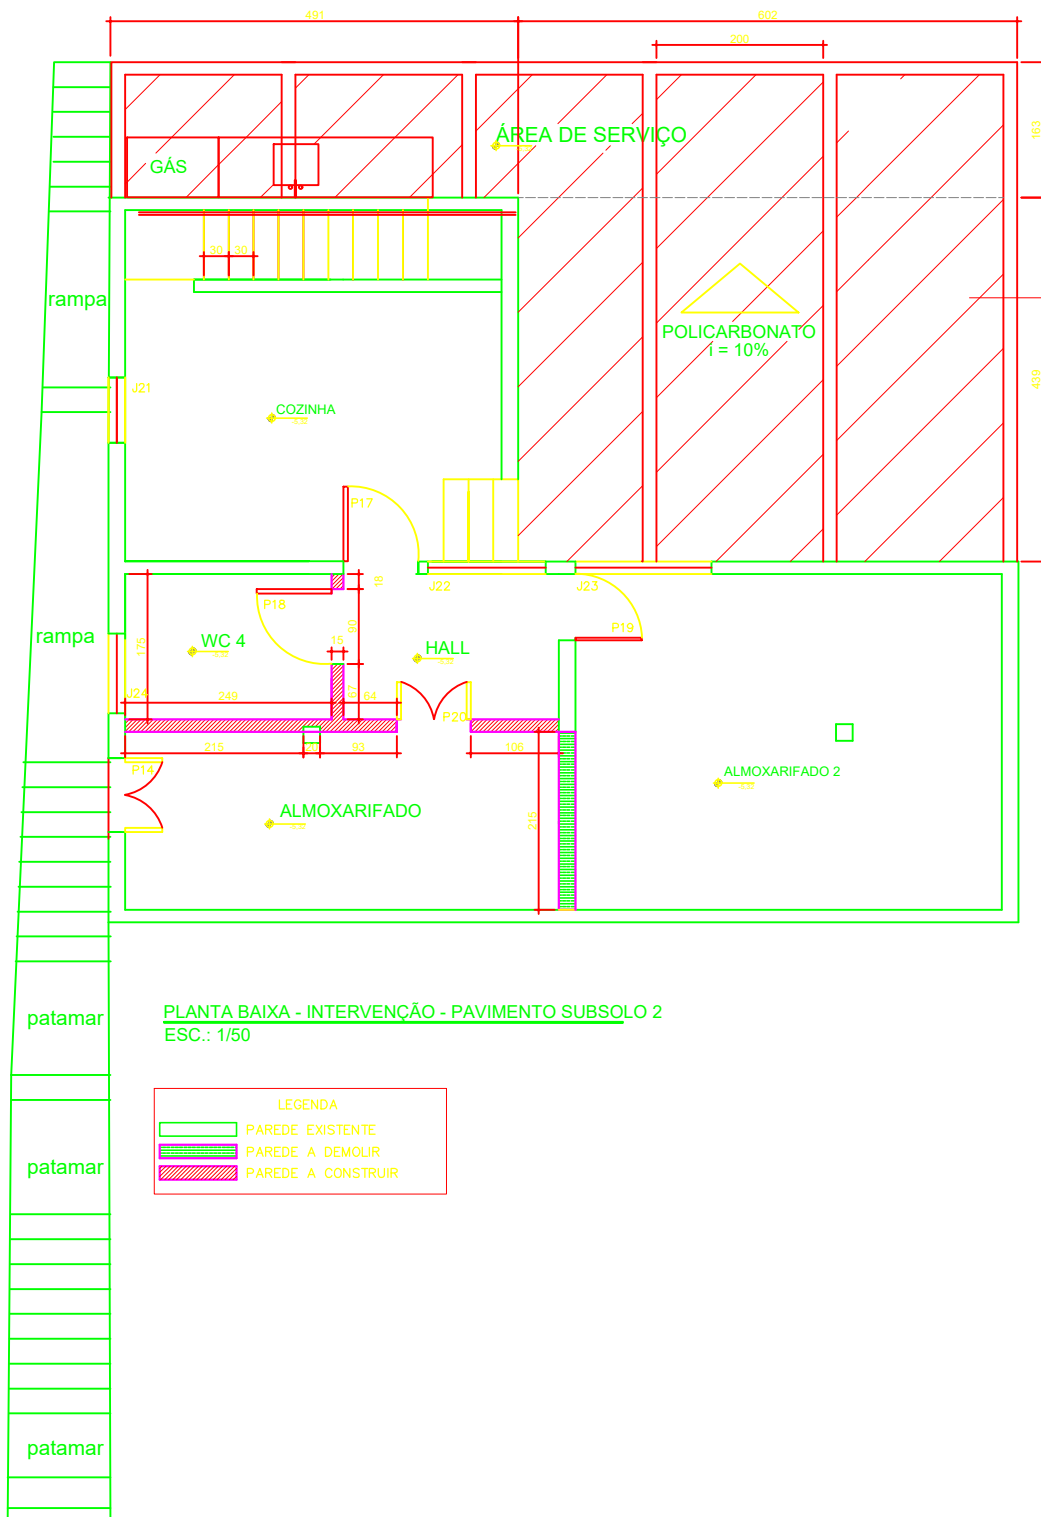

PERGOLADO A SER EXECUTADO EM MADEIRA COM COBERTURA DE POLICARBONATO
VIGAS DE 15 X 40CM DE ESPESSURA COM ESPAÇAMENTO DE 200CM
ÁREA COBERTURA PERGOLADO = 44.28M²

PLANTA BAIXA - INTERVENÇÃO - PAVIMENTO SUBSOLO 2
ESC.: 1/50

LEGENDA	
	PAREDE EXISTENTE
	PAREDE A DEMOLIR
	PAREDE A CONSTRUIR

rampa
rampa
patamar
patamar
patamar