



RESIDENCIAL - DORMITÓRIO - 6 pessoas

DORMITÓRIO 6 PESSOAS - PLANTA

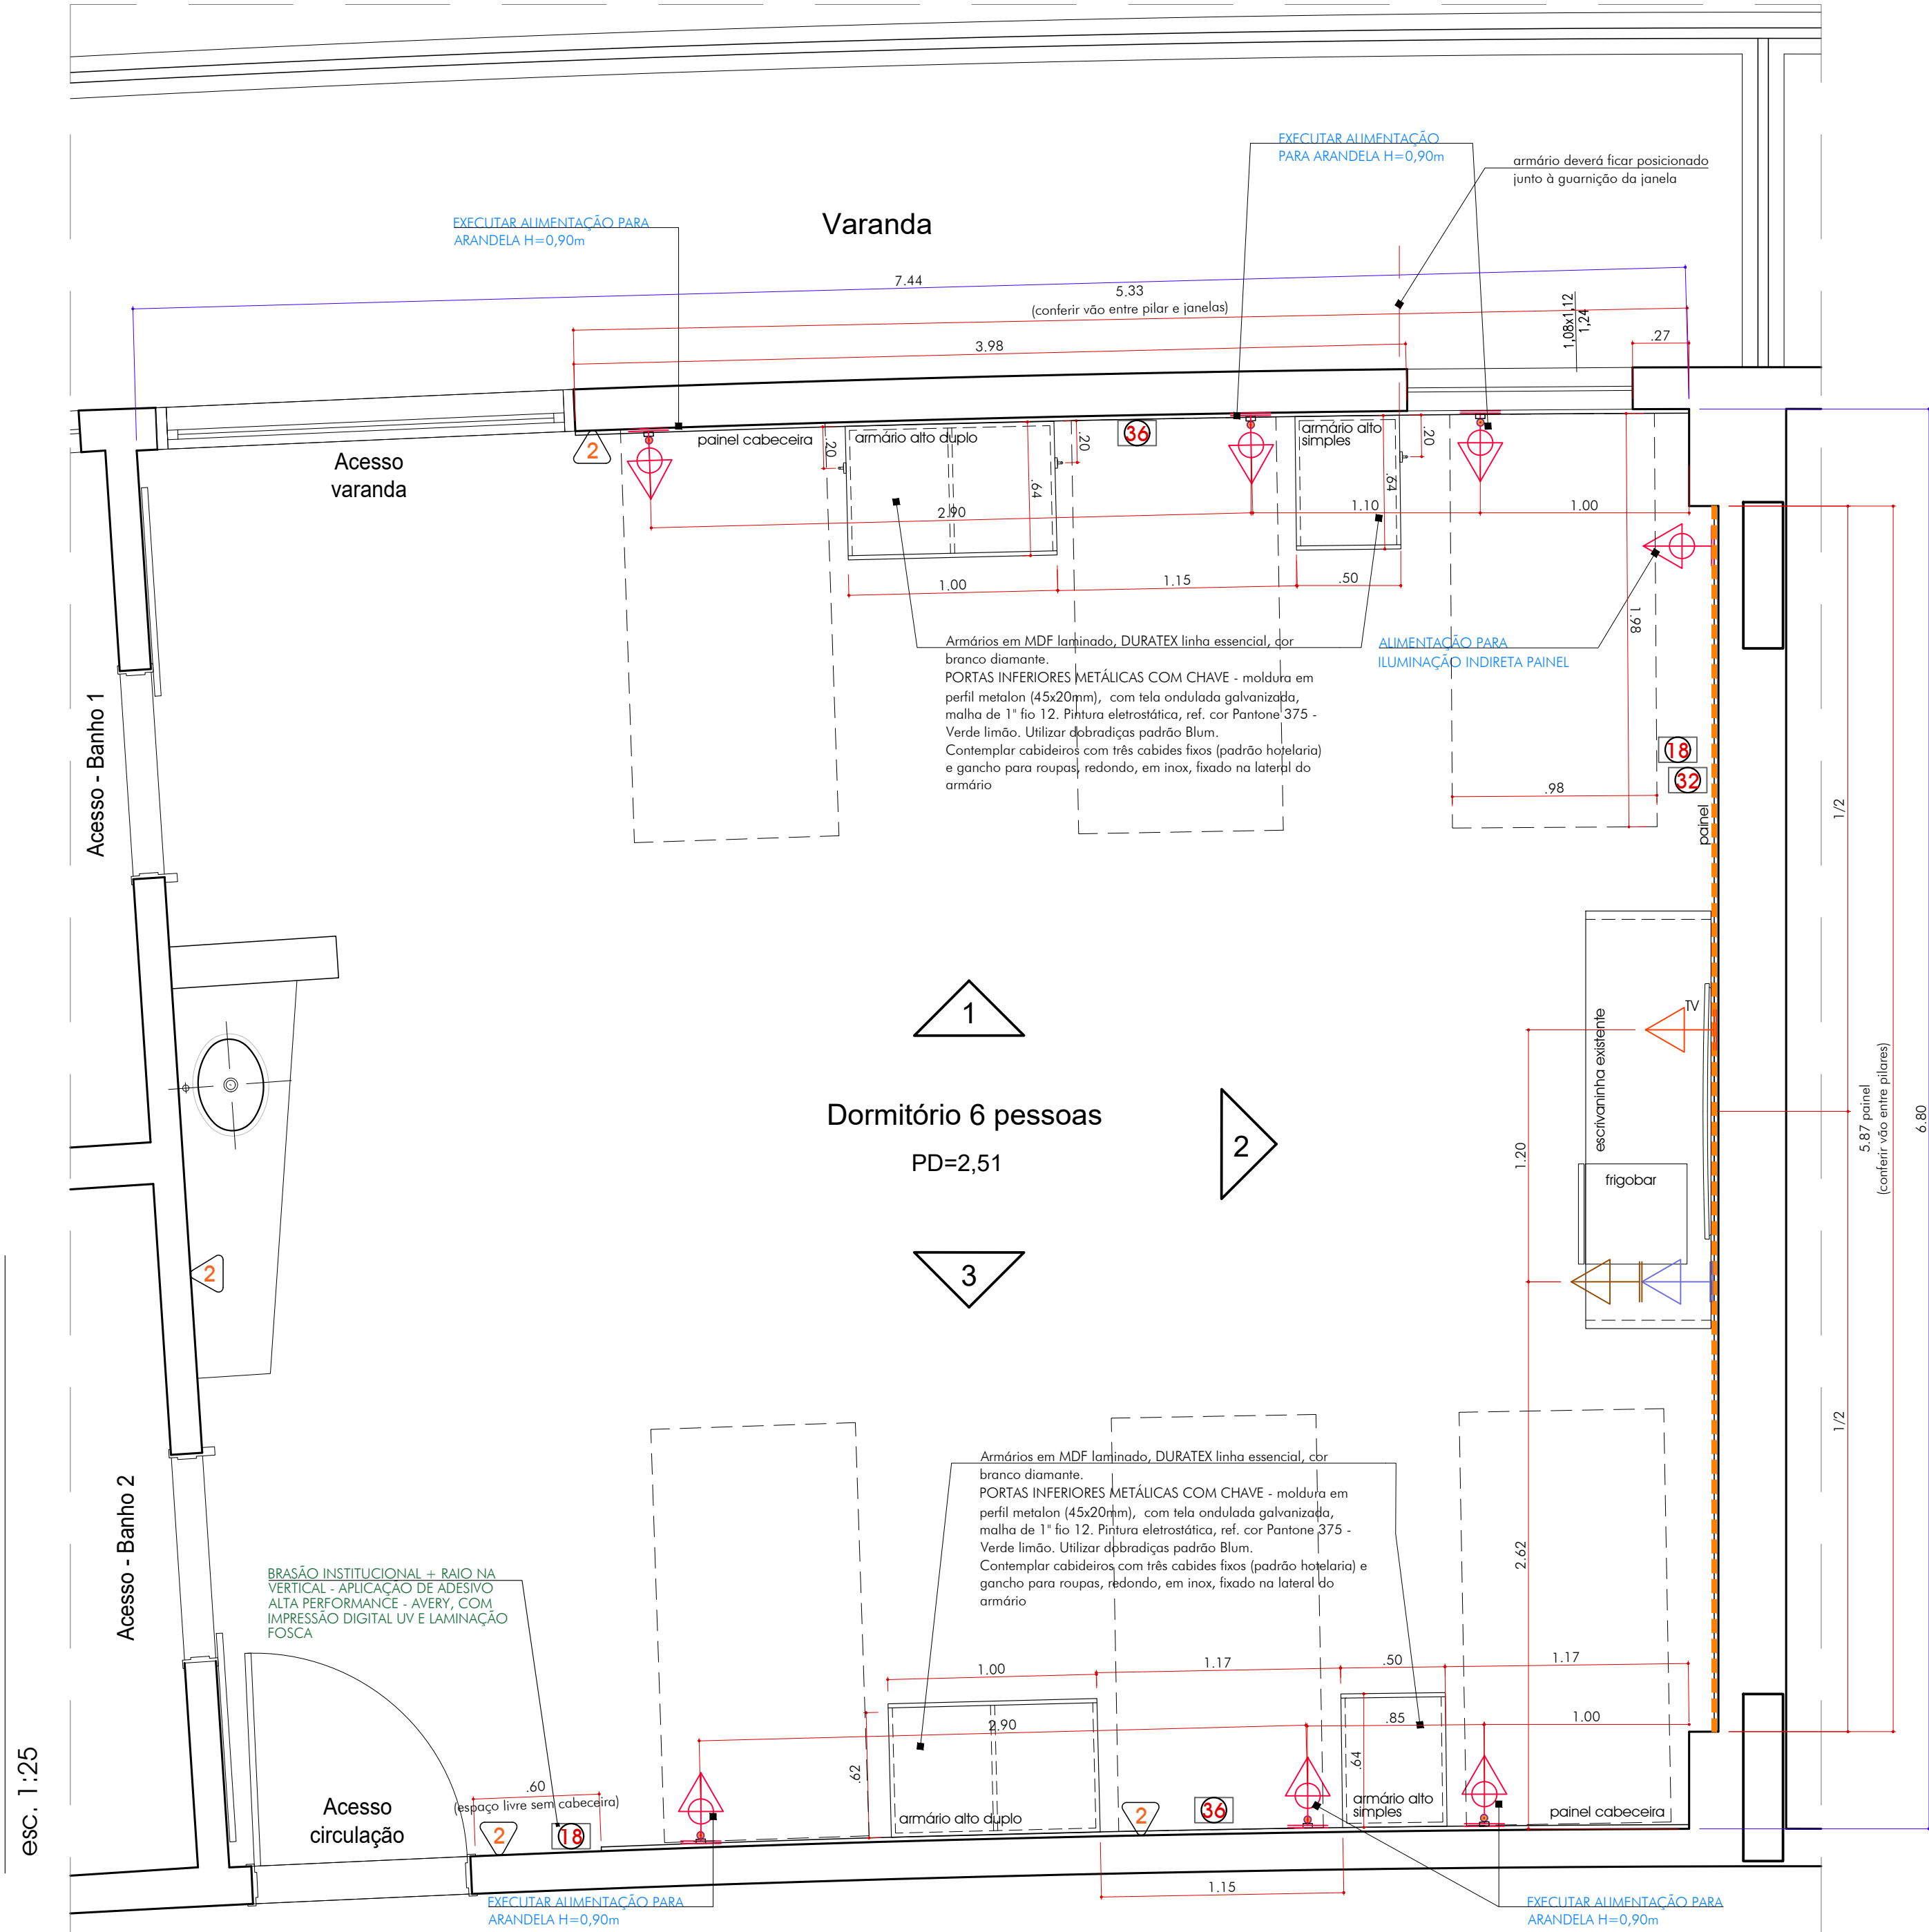


ILUSTRAÇÃO

sem escala

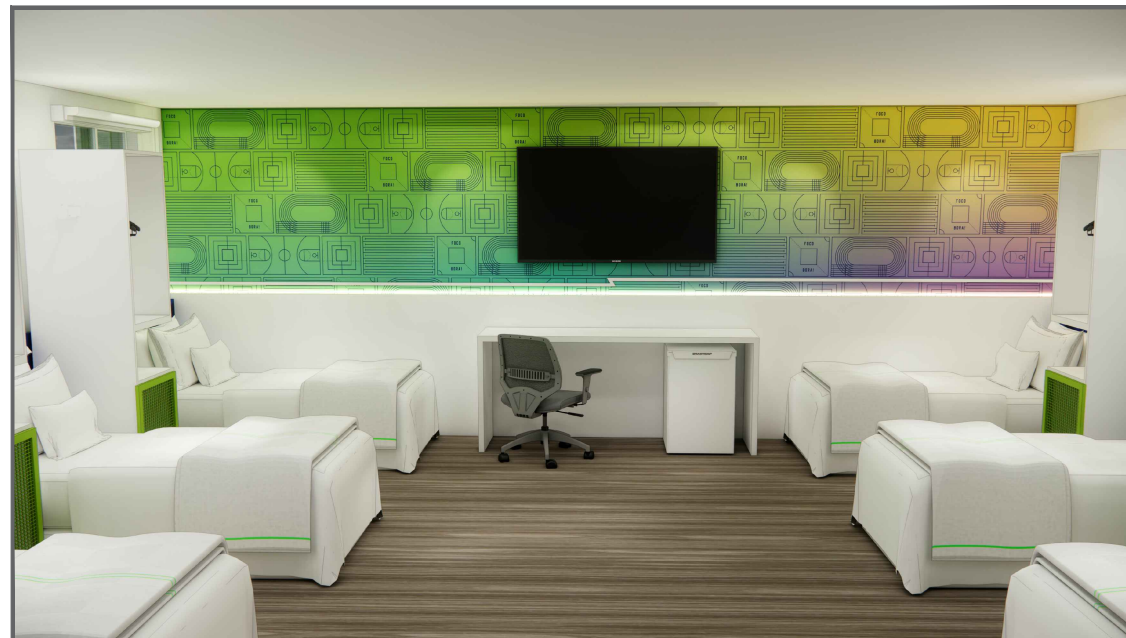

ILUSTRAÇÃO

sem escala

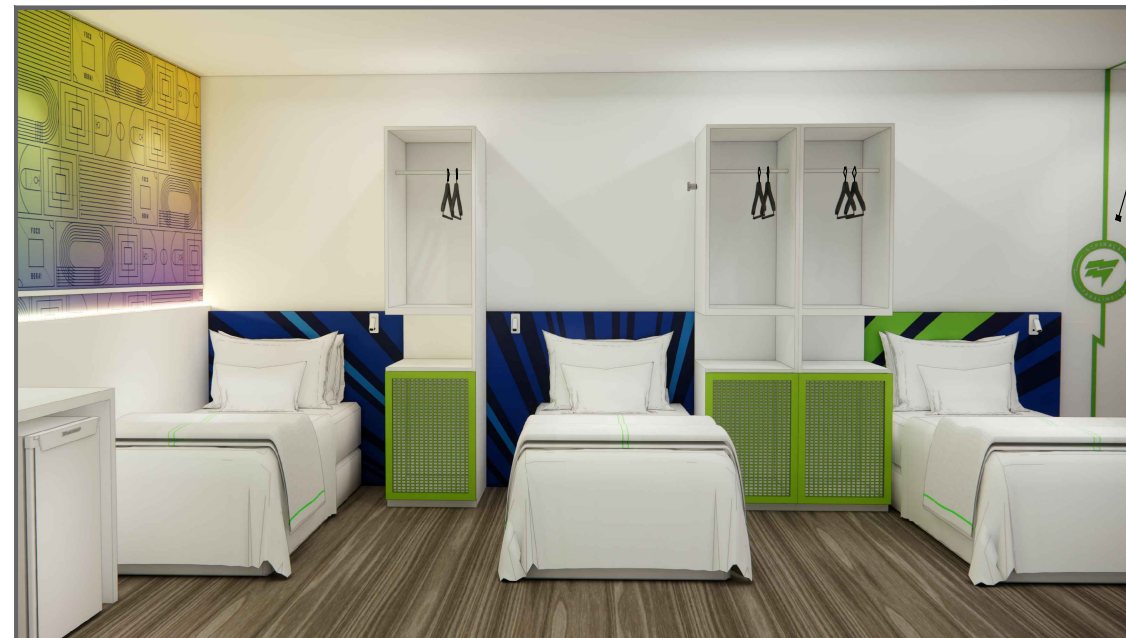

ILUSTRAÇÃO

sem escala




ILUSTRAÇÃO

sem escala




BRASÃO INSTITUCIONAL NA VERTICAL - APLICAÇÃO DE ADESIVO ALTA PERFORMANCE - AVERY, COM IMPRESSÃO DIGITAL UV E LAMINAÇÃO FOSCA

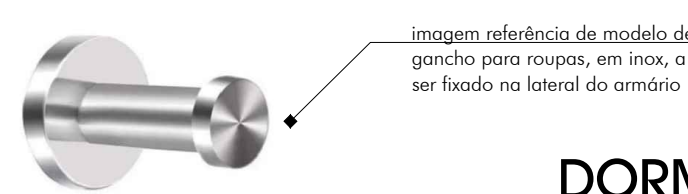

DORMITÓRIOS SEXTUPLOS - 30 un.
DORMITÓRIOS QUÁDRUPLOS - 4 un.


DORM. 6 PESSOAS - VISTA 1

esc. 1:25

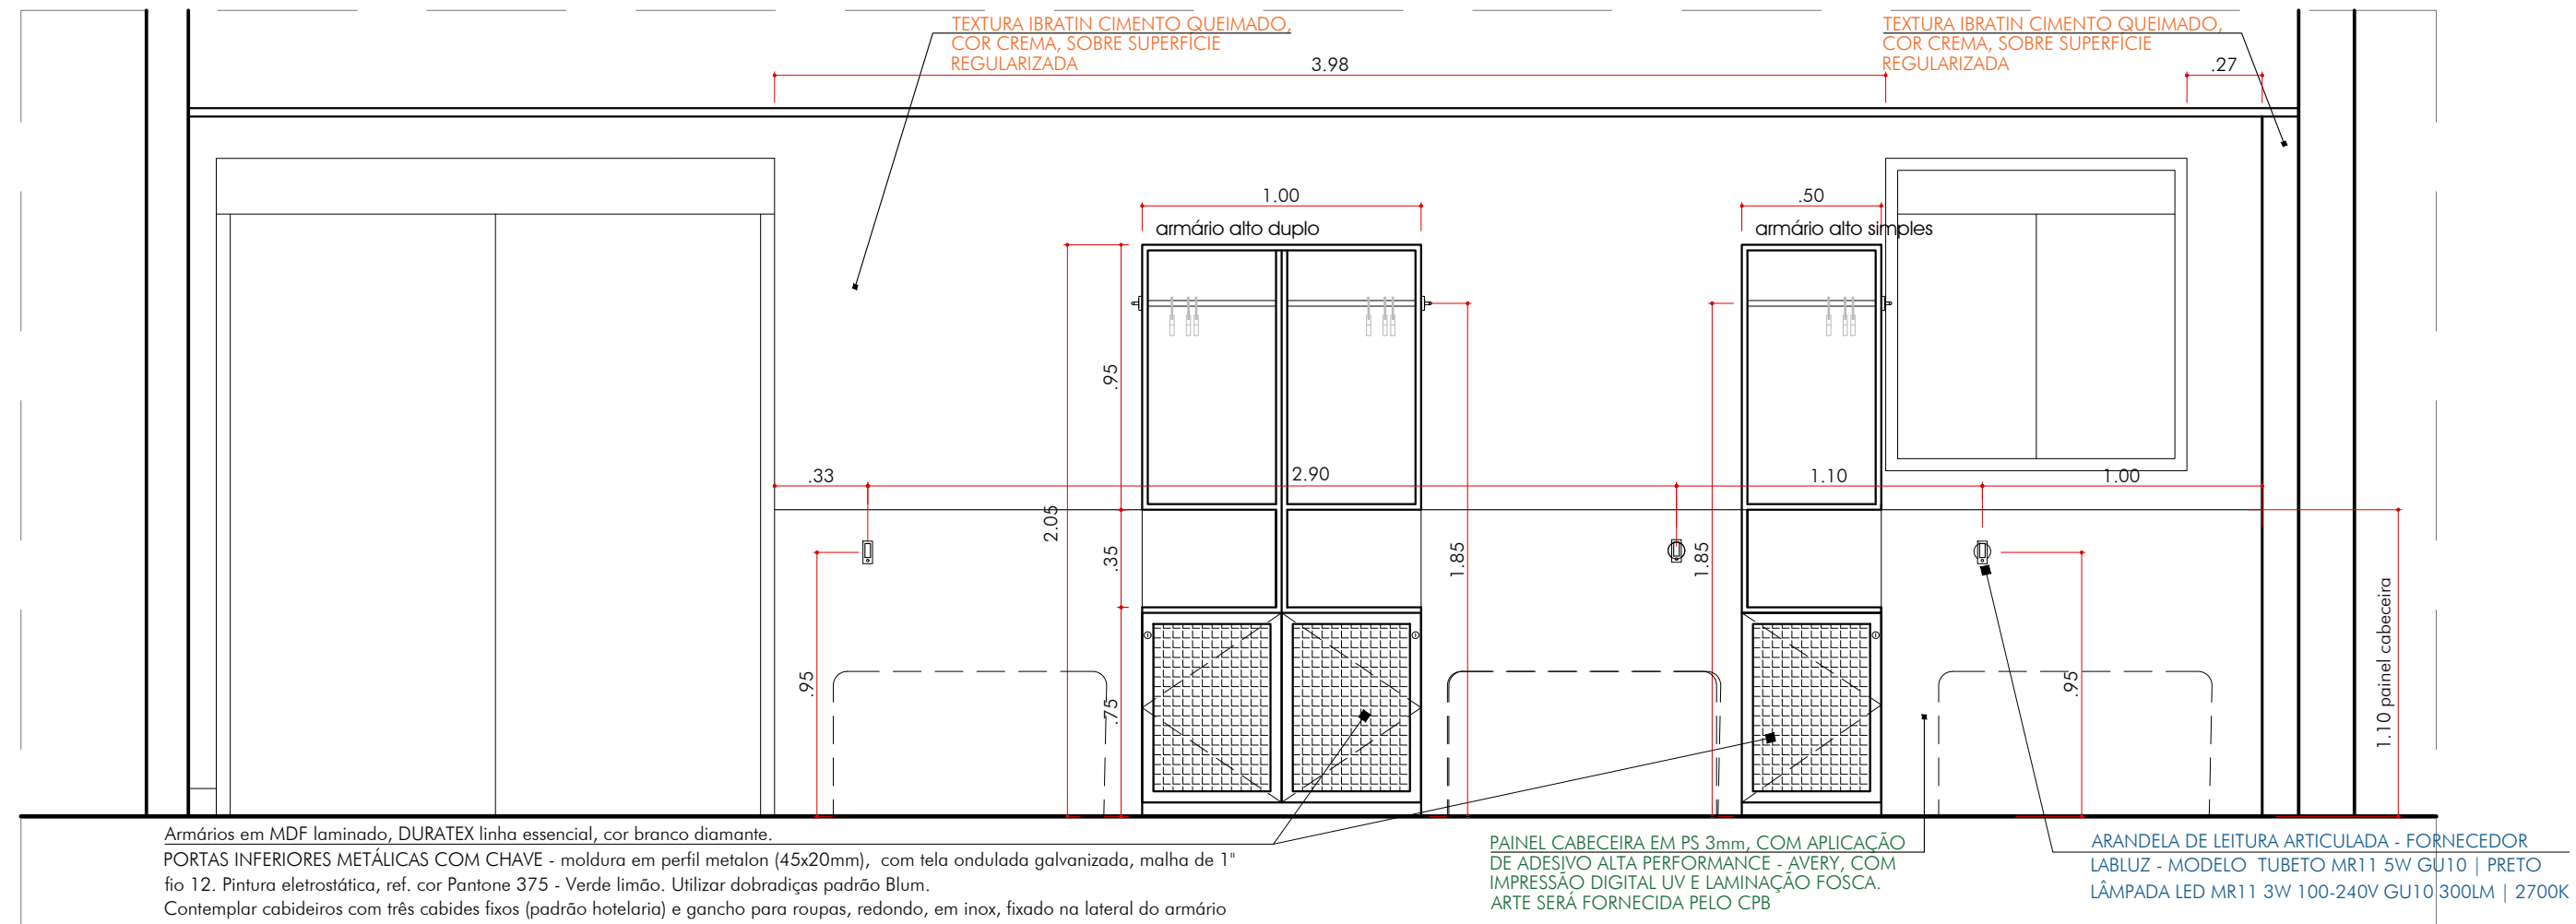


DORM. 6 PESSOAS - VISTA 2

esc. 1:25

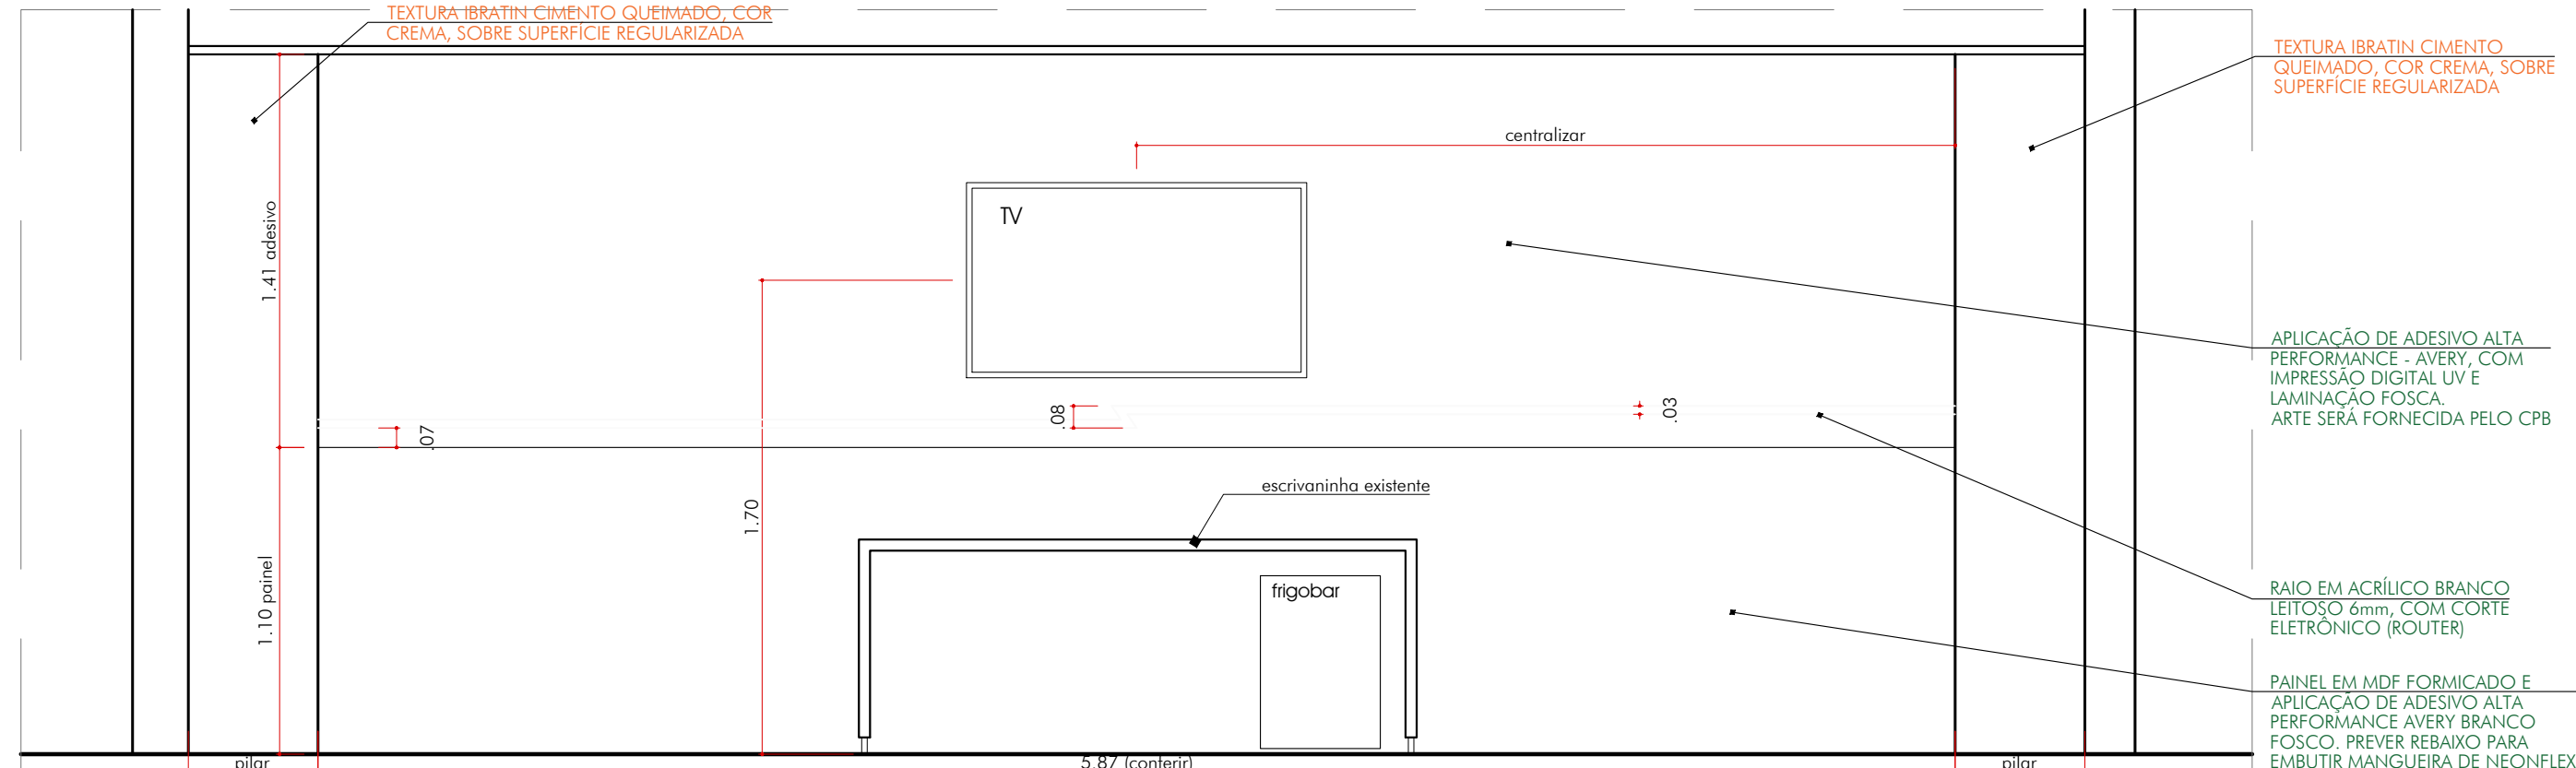

DORM. 6 PESSOAS - VISTA 3

esc. 1:25

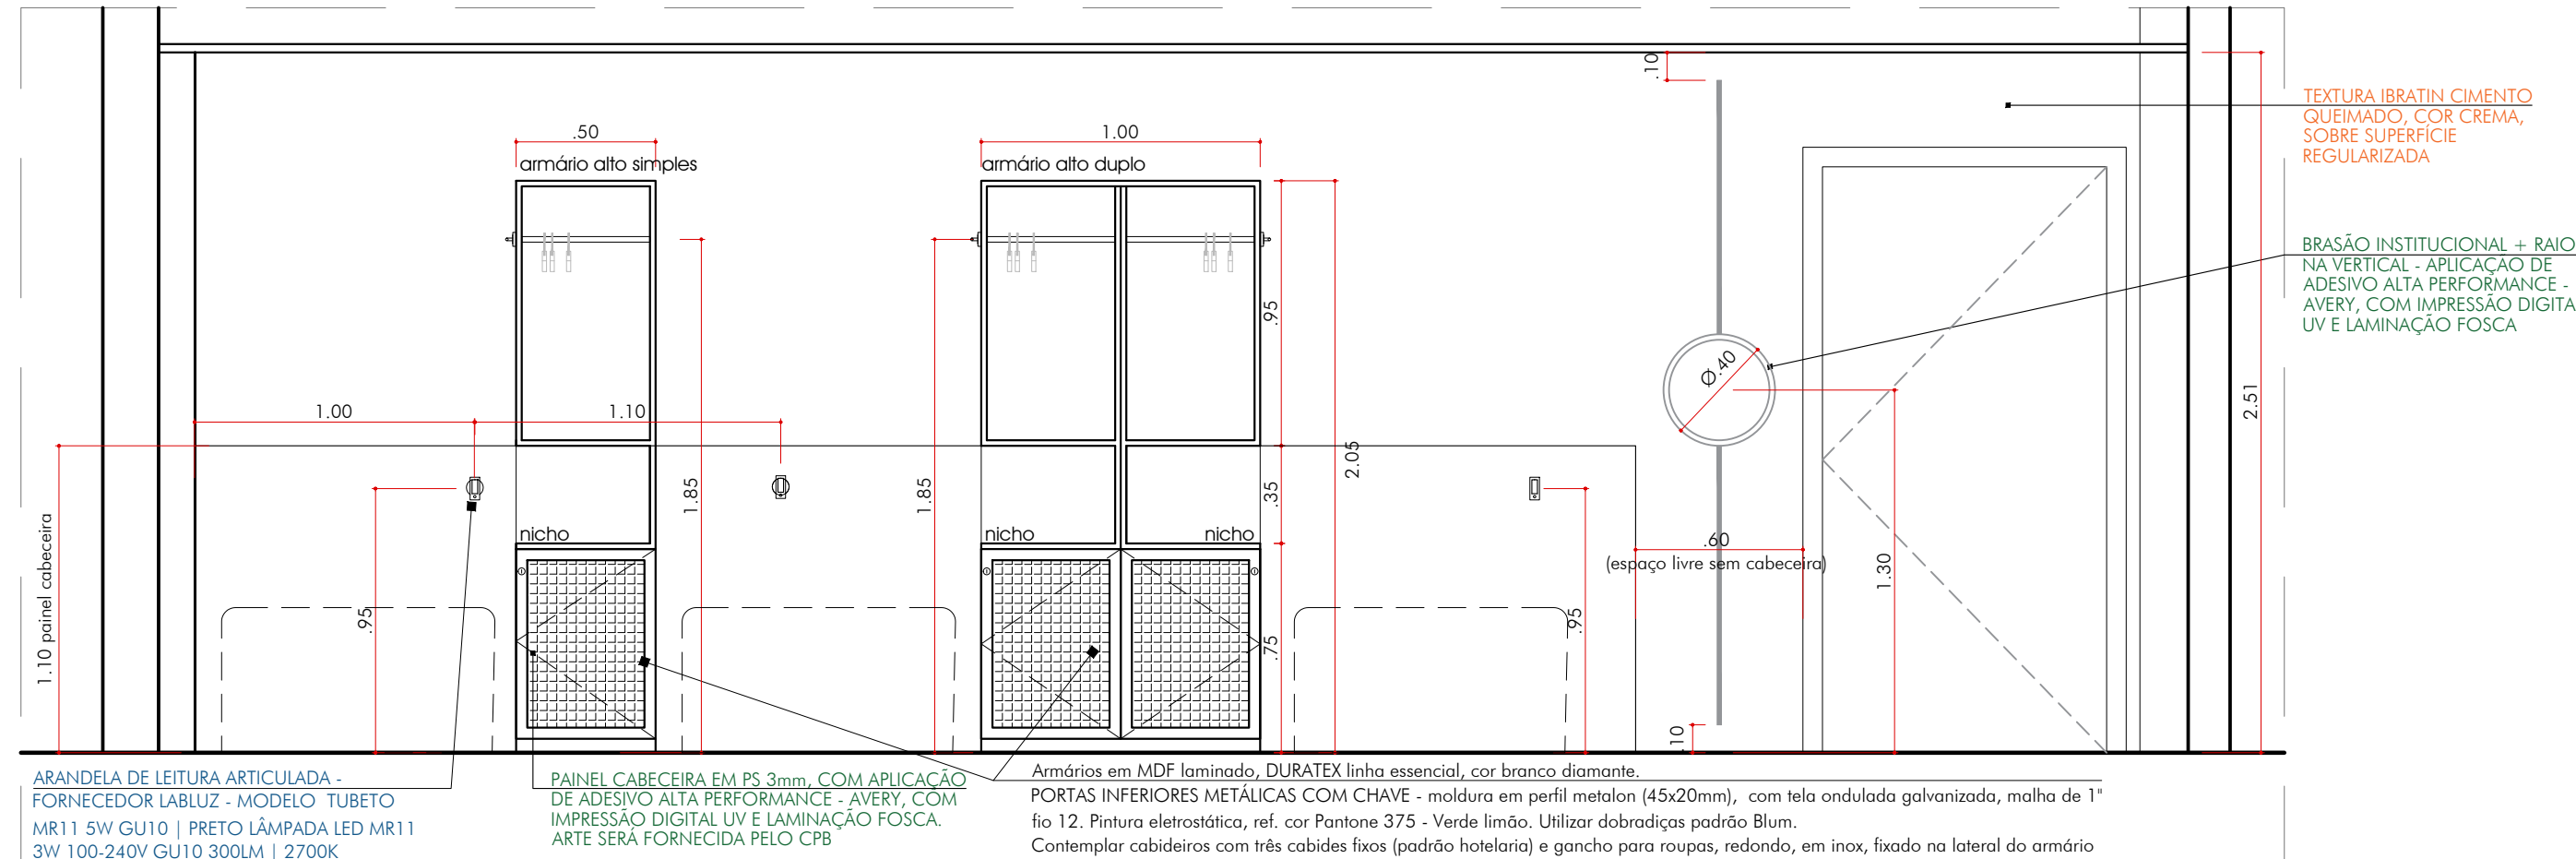

LEGENDA INTERVENÇÕES - COMUN. VISUAL / ENVELOP.

- 18 parede com revestimento, com laminação fosca
- 33 painel MDF com aplicação de adesivo e iluminação indireta
- 33 painel cabeceira em PS com aplicação de adesivo

LEGENDA ACABAMENTOS

- 18 textura IBRATIN CIMENTO QUEIMADO cor CREMA, sobre superfície regularizada

LEGENDA PONTOS

- 18 tomada elétrica dupla 10A - 110V, parede/ móvel h=0,45m
- 18 tomada elétrica dupla 10A - 110V, de parede h=0,90m
- 18 conjunto de pontos (2E/AL) 10A - 110V, de parede h=1,40m
- 18 alimentação 110V, de parede h=0,90m

NOTAS GERAIS:

- TODAS AS MEDIDAS DEVEM SER CONFIRMADAS NO LOCAL.
- AS ILUSTRAÇÕES 3D, SÃO DE CARÁTER ILUSTRATIVO, CASO OCORRA ALGUMA DIVERGÊNCIA COM OS DESENHOS TÉCNICOS EXECUTIVOS, PREVALECERÃO SEMPRE AS INFORMAÇÕES E ESPECIFICAÇÕES TÉCNICAS.
- PARA ITENS DE ACESSIBILIDADE, VERIFICAR PROJETO ESPECÍFICO, QUE DEVE SER CONTEMPLADO E CONTRATADO DIRETAMENTE PELO CLIENTE, COMO COMPLEMENTO DESTE.
- PARA PROJETOS COMPLEMENTARES ESPECÍFICOS, CASO HAJA NECESSIDADE, DEVEM SER CONTRATADOS DIRETAMENTE PELO CLIENTE.
- PARA SUBSTITUIÇÃO DE MATERIAL E/OU SERVIÇO POR SIMILARES OU EQUIVALENTES AOS ESPECIFICADOS EM PROJETO, DEVERÁ ANTES SER SUBMETIDO À APROVAÇÃO DOS ARQUITETOS E CLIENTE.
- PARA QUAISQUER DÚVIDAS TÉCNICAS REFERENTES A INSTALAÇÃO EXISTENTE, O CLIENTE DEVERÁ SER CONSULTADO.
- TODAS AS ARTES VETORIAIS NECESSÁRIAS PARA EXECUÇÃO, DEVERÃO SER FORNECIDAS PELO CLIENTE.
- AS PEÇAS DE ACRÍLICO E PVC QUE SERÃO INSTALADAS DIRETAMENTE SOBRE A PAREDE, DEVERÃO SER FIXADAS COM FITA DUPLA FACE 3M VHB.

- caso ocorra qualquer divergência entre o projeto e situação atual, comunicar a Arquitetura antes da execução do serviço, ou o mesmo isenta-se de responsabilidade
- as intervenções limitam-se às indicadas em projeto
- as intervenções do 1º pavimento se repetem para o 2º, assim como as dos dormitórios se repetem conforme sua tipologia. Ressaltando que o dormitório quádruplo seguirá o padrão de intervenções do dormitório sextuplo
- será de responsabilidade do cliente a desmontagem e remoção de mobiliário existente para instalação de novos e execução do revestimento
- utilizar cantoneira "L" 1/2 nos cantos vivos, para arremate das paredes envelopadas
- o atendimento às exigências de acessibilidade deverão ser contemplado em projeto específico e paralelo ao de arquitetura, contratado diretamente pelo Cliente
- para obtenção de melhor eficácia, sugerimos seguir orientações de repintura, conforme relatório técnico do fabricante - IBRATIN
- paredes internas que por ventura sobreim sem aplicação de adesivo ou outro revestimento, considerar textura cimento IBRATIN
- todas as paredes a serem envelopadas, deverão passar pelo preparo da superfície. Correção, caso hajam patologias como trincas / fissuras ou outras irregularidades (para que não fotografem no adesivo) e posterior pintura com tinta PVA, cor branco
- para textura cimento, realizar teste para aprovação
- serão mantidos todos os pontos de tomadas e interruptores existentes
- os módulos e acabamentos para tomadas e interruptores novos desta área serão modelo pial plus+, na cor branco acetinado. caso hajam outros existentes que serão mantidos, seguir o mesmo padrão de acabamento
- todos os pontos de elétrica e tomadas existentes nas paredes recobertas com painel (seja de MDF ou PS) deverão ser recortados e passados pra frente do mesmo

* SEMPRE CONFIRMAR MEDIDAS NO LOCAL *

ESTÚDIO | D
arquitetura e interiores

cliente: COMITÊ PARALÍMPICO BRASILEIRO
obra: CENTRO DE TREINAMENTO / SP

end.: Rodovia dos Imigrantes km 11,5 - Vila Guarani, São Paulo - SP

EXECUTIVO - OBRA RESIDENCIAL

DORMITÓRIOS SEXTUPLOS E QUÁDRUPLOS

data: 28/04/2026 rev. 02

resp.: Érica d'Ávila / Karen Pessoa

esc. 1:25

folha:

R01/01

esc. 1:25

