


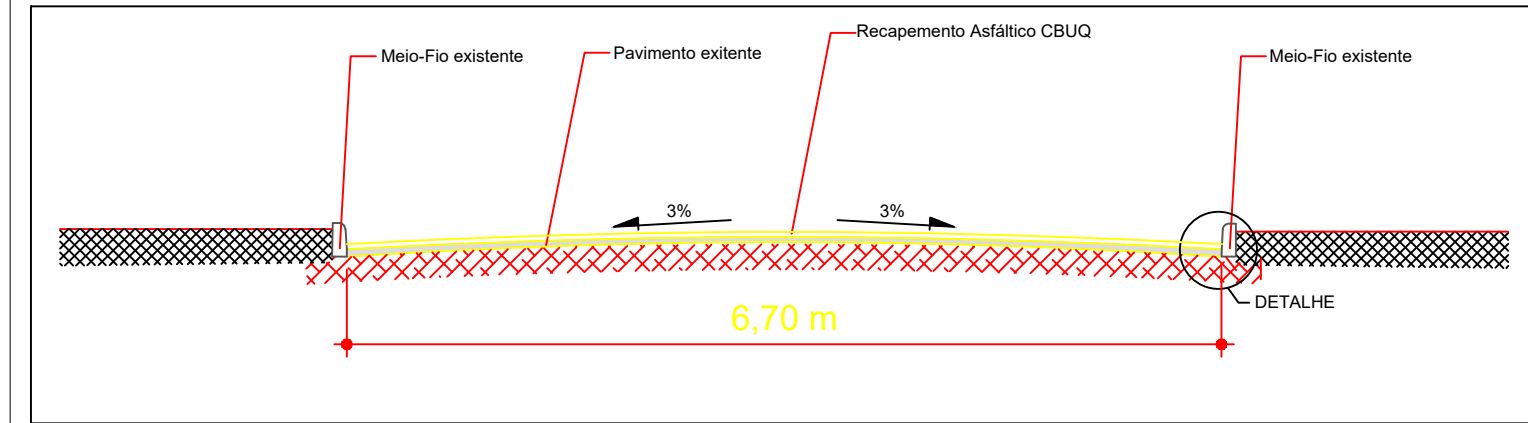

PERFIL TRANSVERSAL – LARG. 6,70 METROS  
S/ESCALA



LOCALIZAÇÃO

|   |                   |                                                                                       |  |
|---|-------------------|---------------------------------------------------------------------------------------|--|
| PREFEITURA:   |                   | BOMBEIRO OU NATURATINS:                                                               |  |
|                                                                    |                   |  |  |
| PROJETO   |                   |                                                                                       |  |
| folha: 01/01   |                   |                                                                                       |  |
| OBRA: RECAPEAMENTO ASFÁLTICO<br>PROPRIETÁRIO: PREFEITURA MUNICIPAL DE NAZARÉ<br>CNPJ/CPF: 00.766.691/0001-39<br>ENDEREÇO: POVOADO BRAJINHO DE NAZARÉ/TO |                   |                                                                                       |  |
| CONTEÚDO   |                   |                                                                                       |  |
| TERRENO:   |                   | Prefeitura Municipal de Nazaré                                                        |  |
| ESCALA:   |                   | Autor:                                                                                |  |
| Como indicado   | DESENHO<br>MARCOS | Marcos Oliveira Da Silva<br>Engenheiro Civil<br>Crea 313.250 D/TO                     |  |
| DATA   |                   |                                                                                       |  |
| JUNHO/2025   |                   |                                                                                       |  |

DETALHE DO  
PAVIMENTO EM CAMADAS  
S/ ESCALA

