

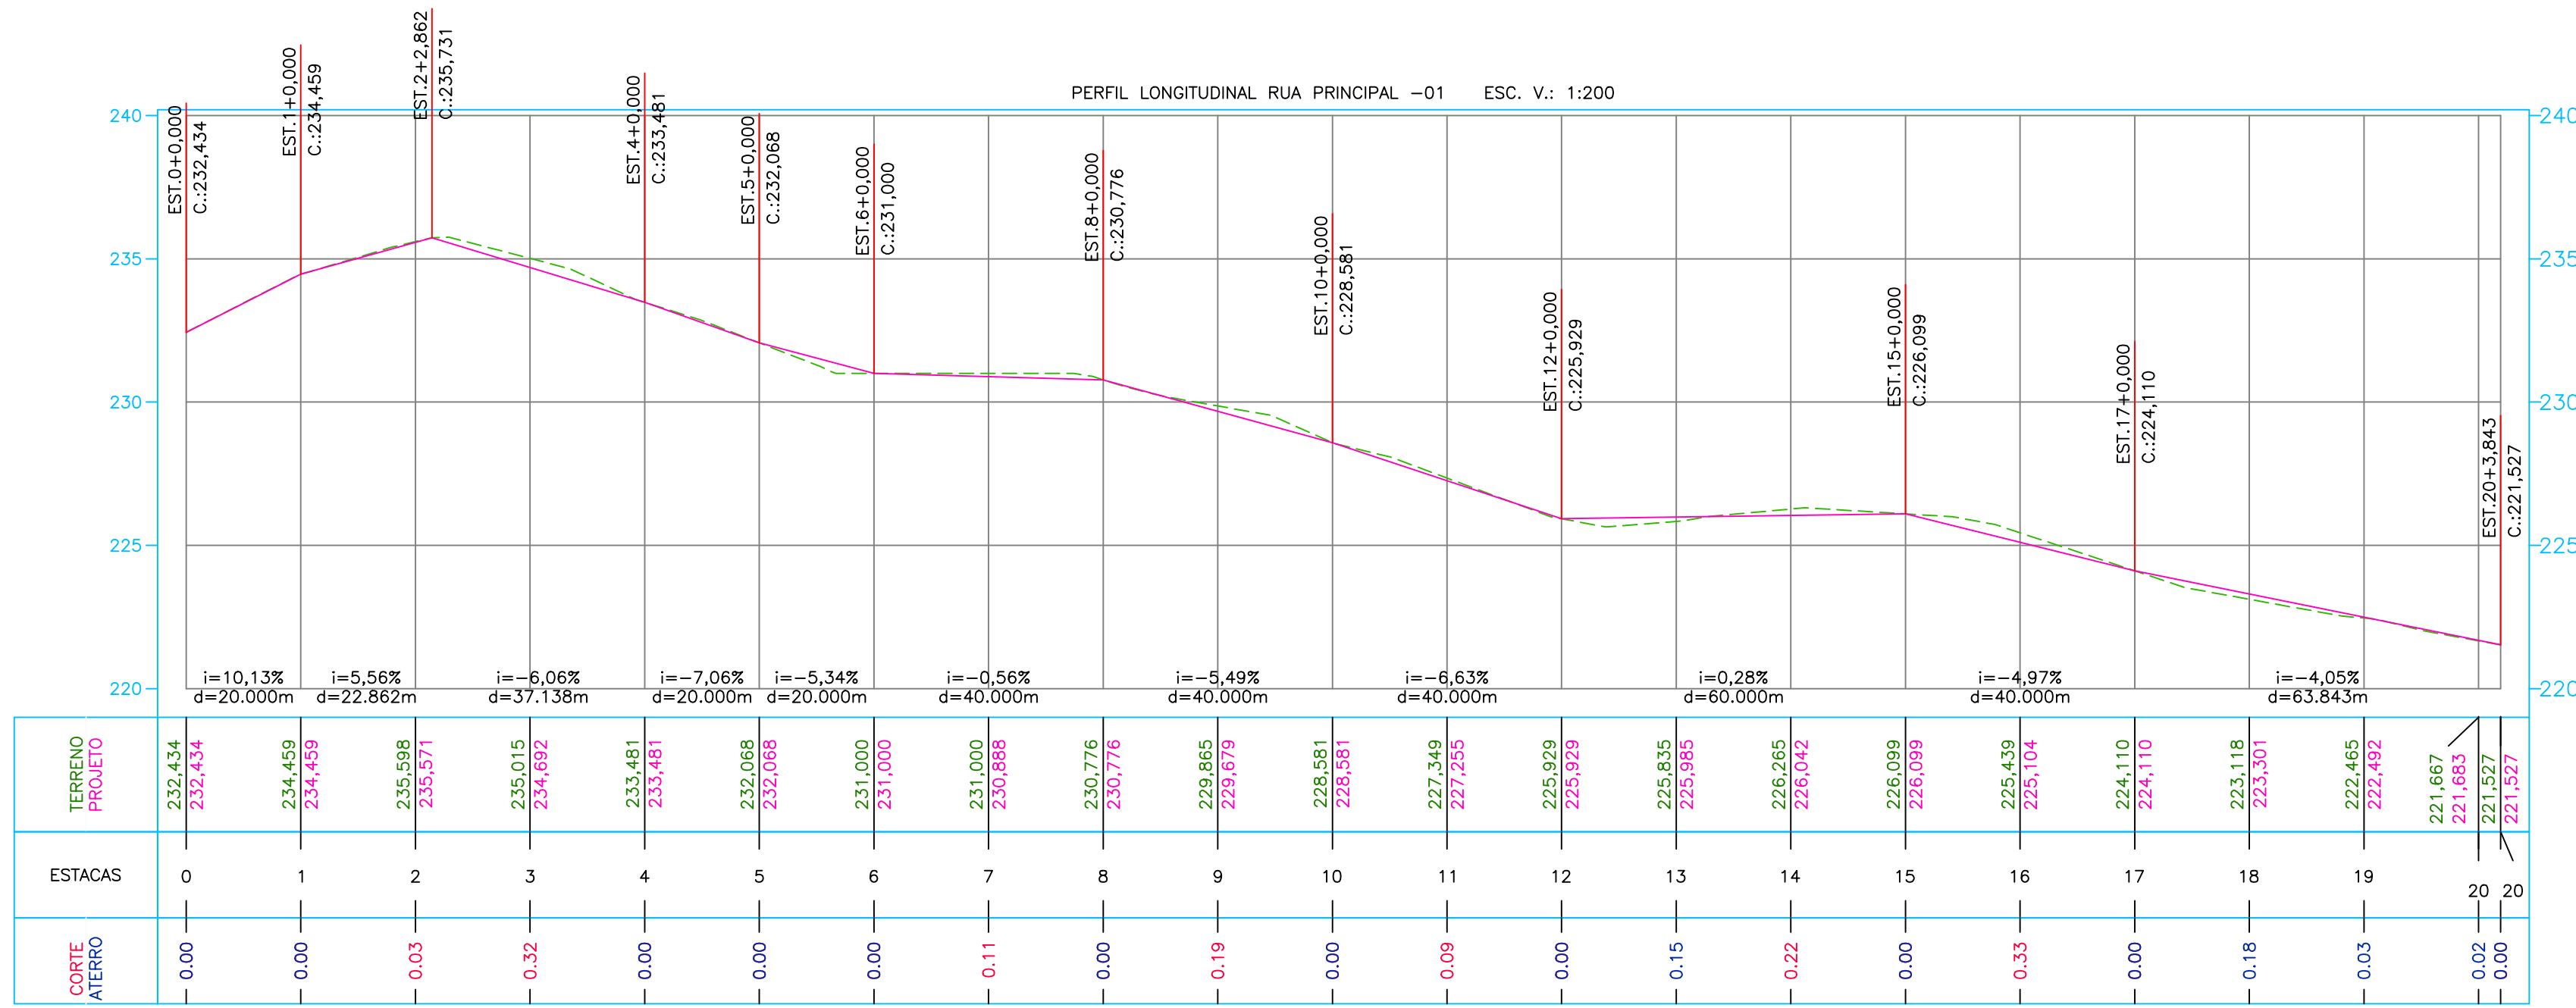


LOCALIZAÇÃO DA RUA

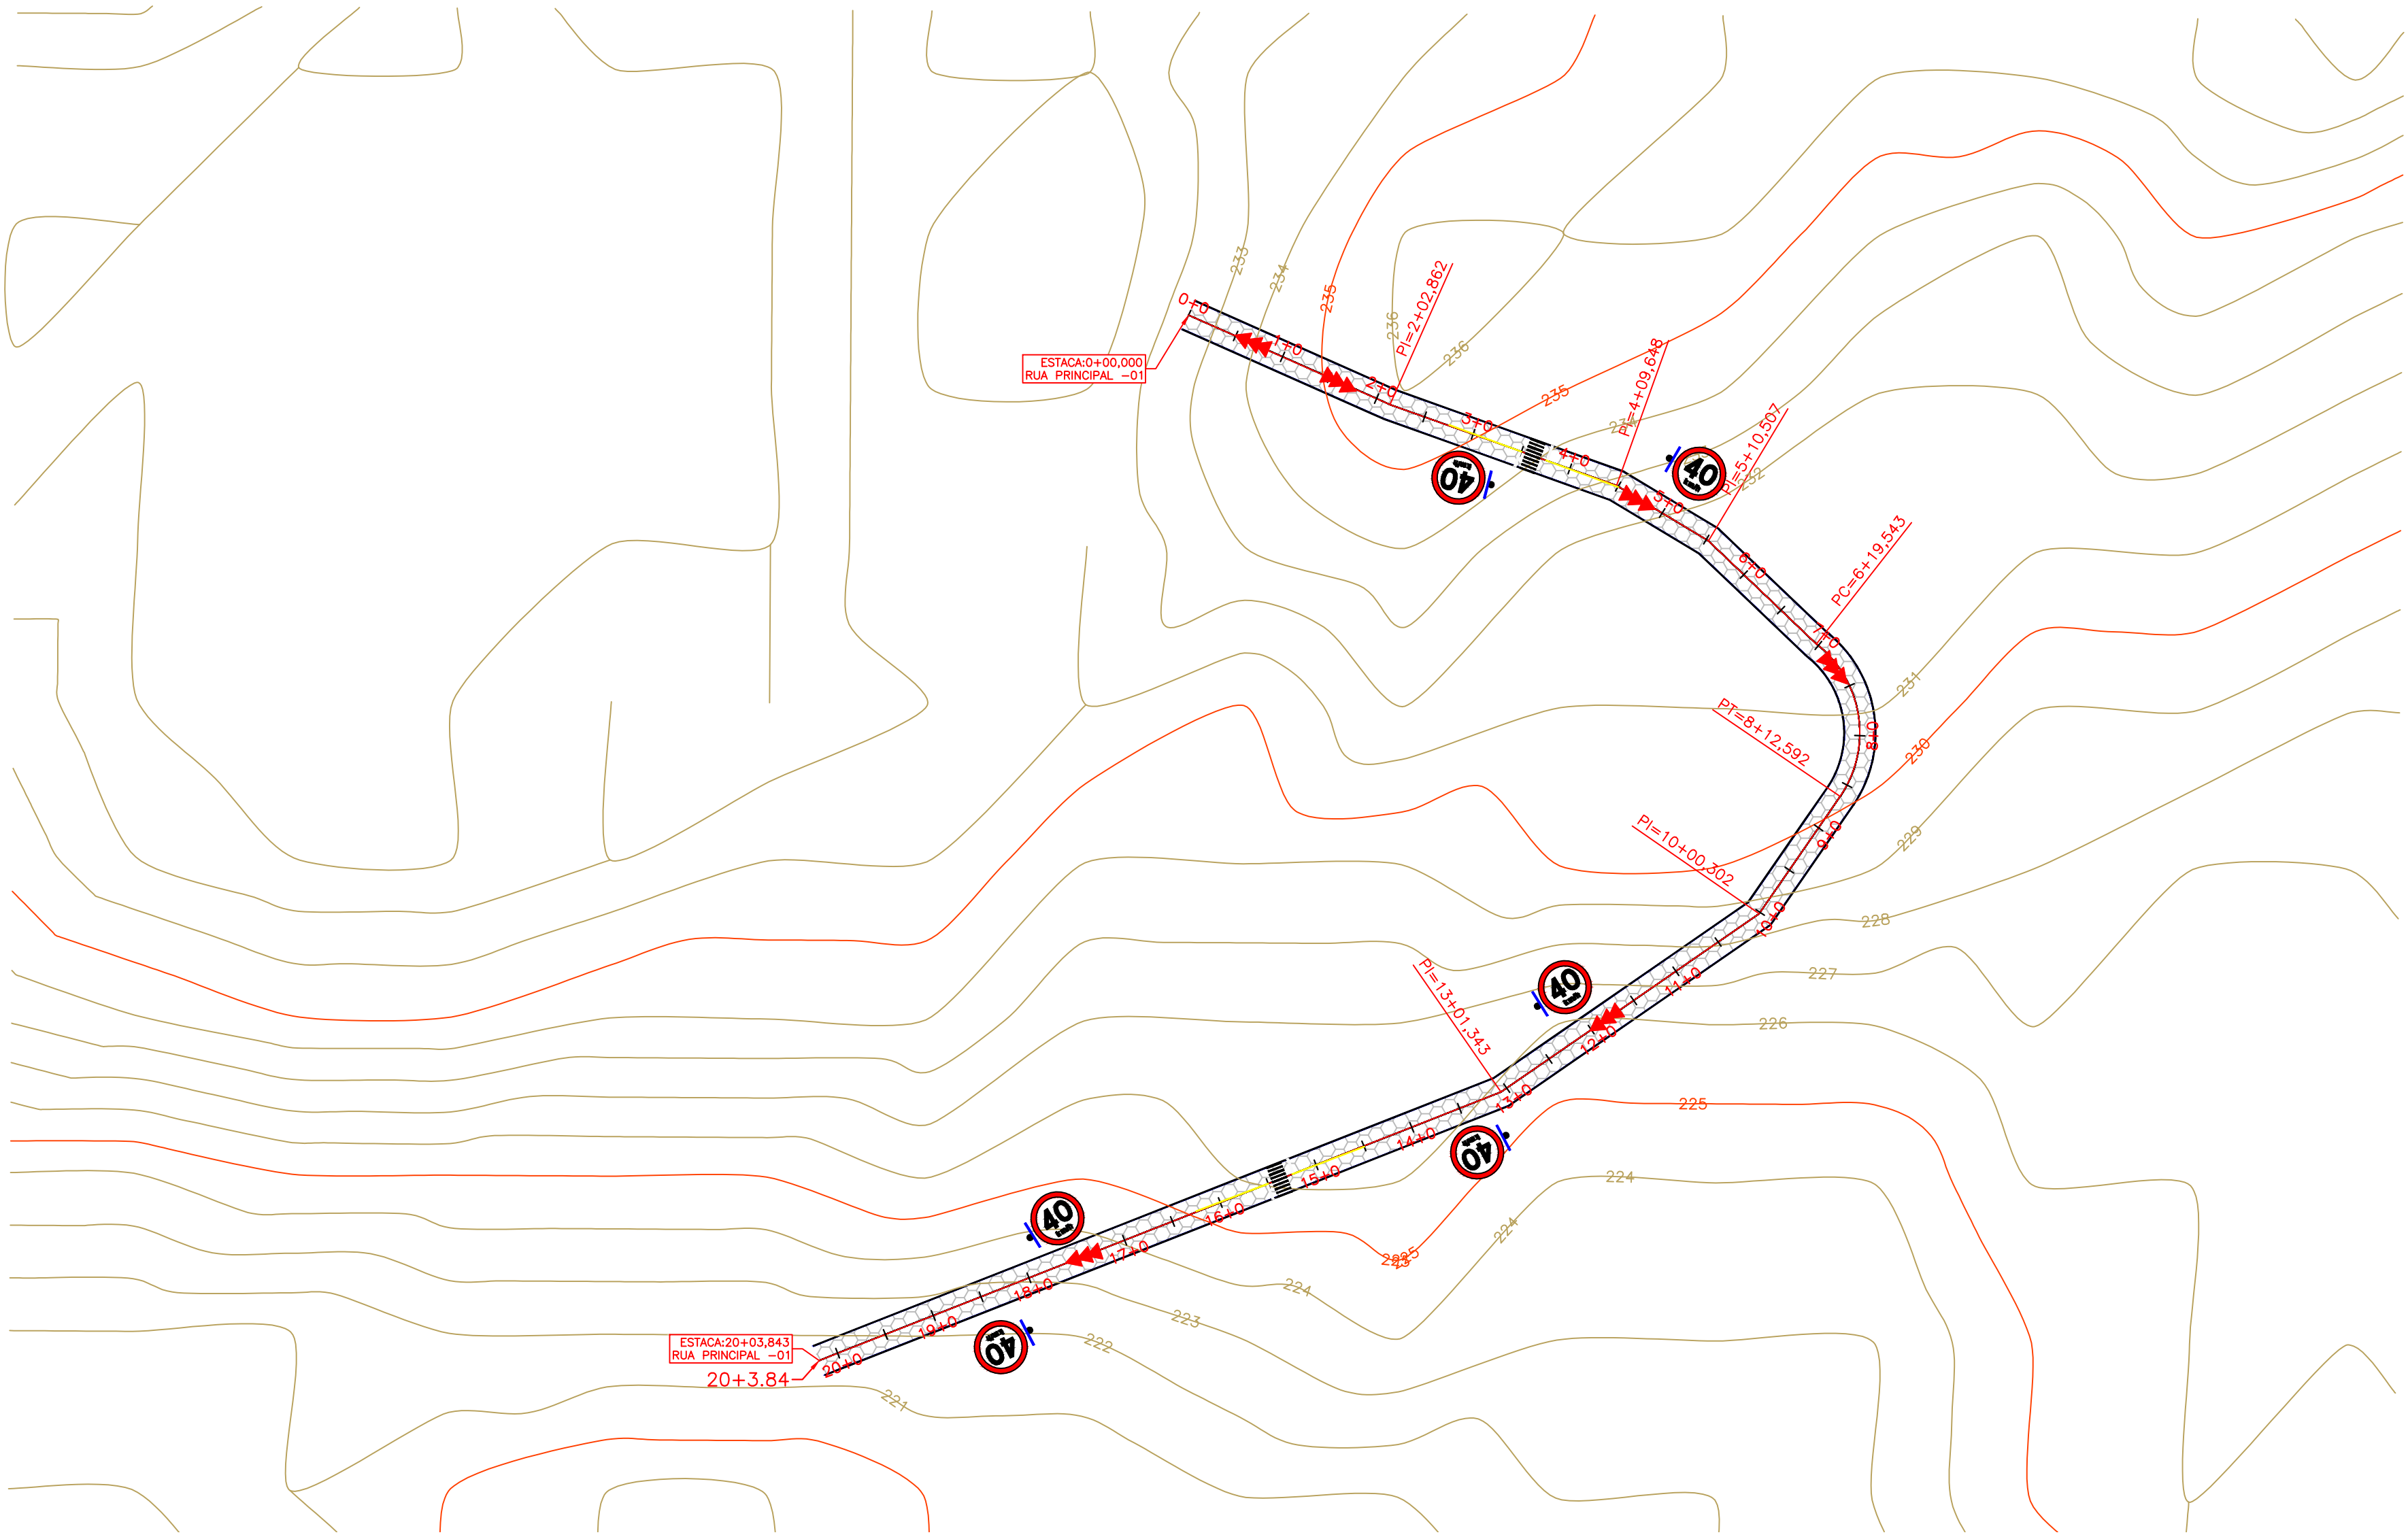


JAZIDA - CASCALHO

SEM ESCALA LAT.: 6°19'44.49"S LONG.: 47°47'21.95"O DTM = 4,80 KM

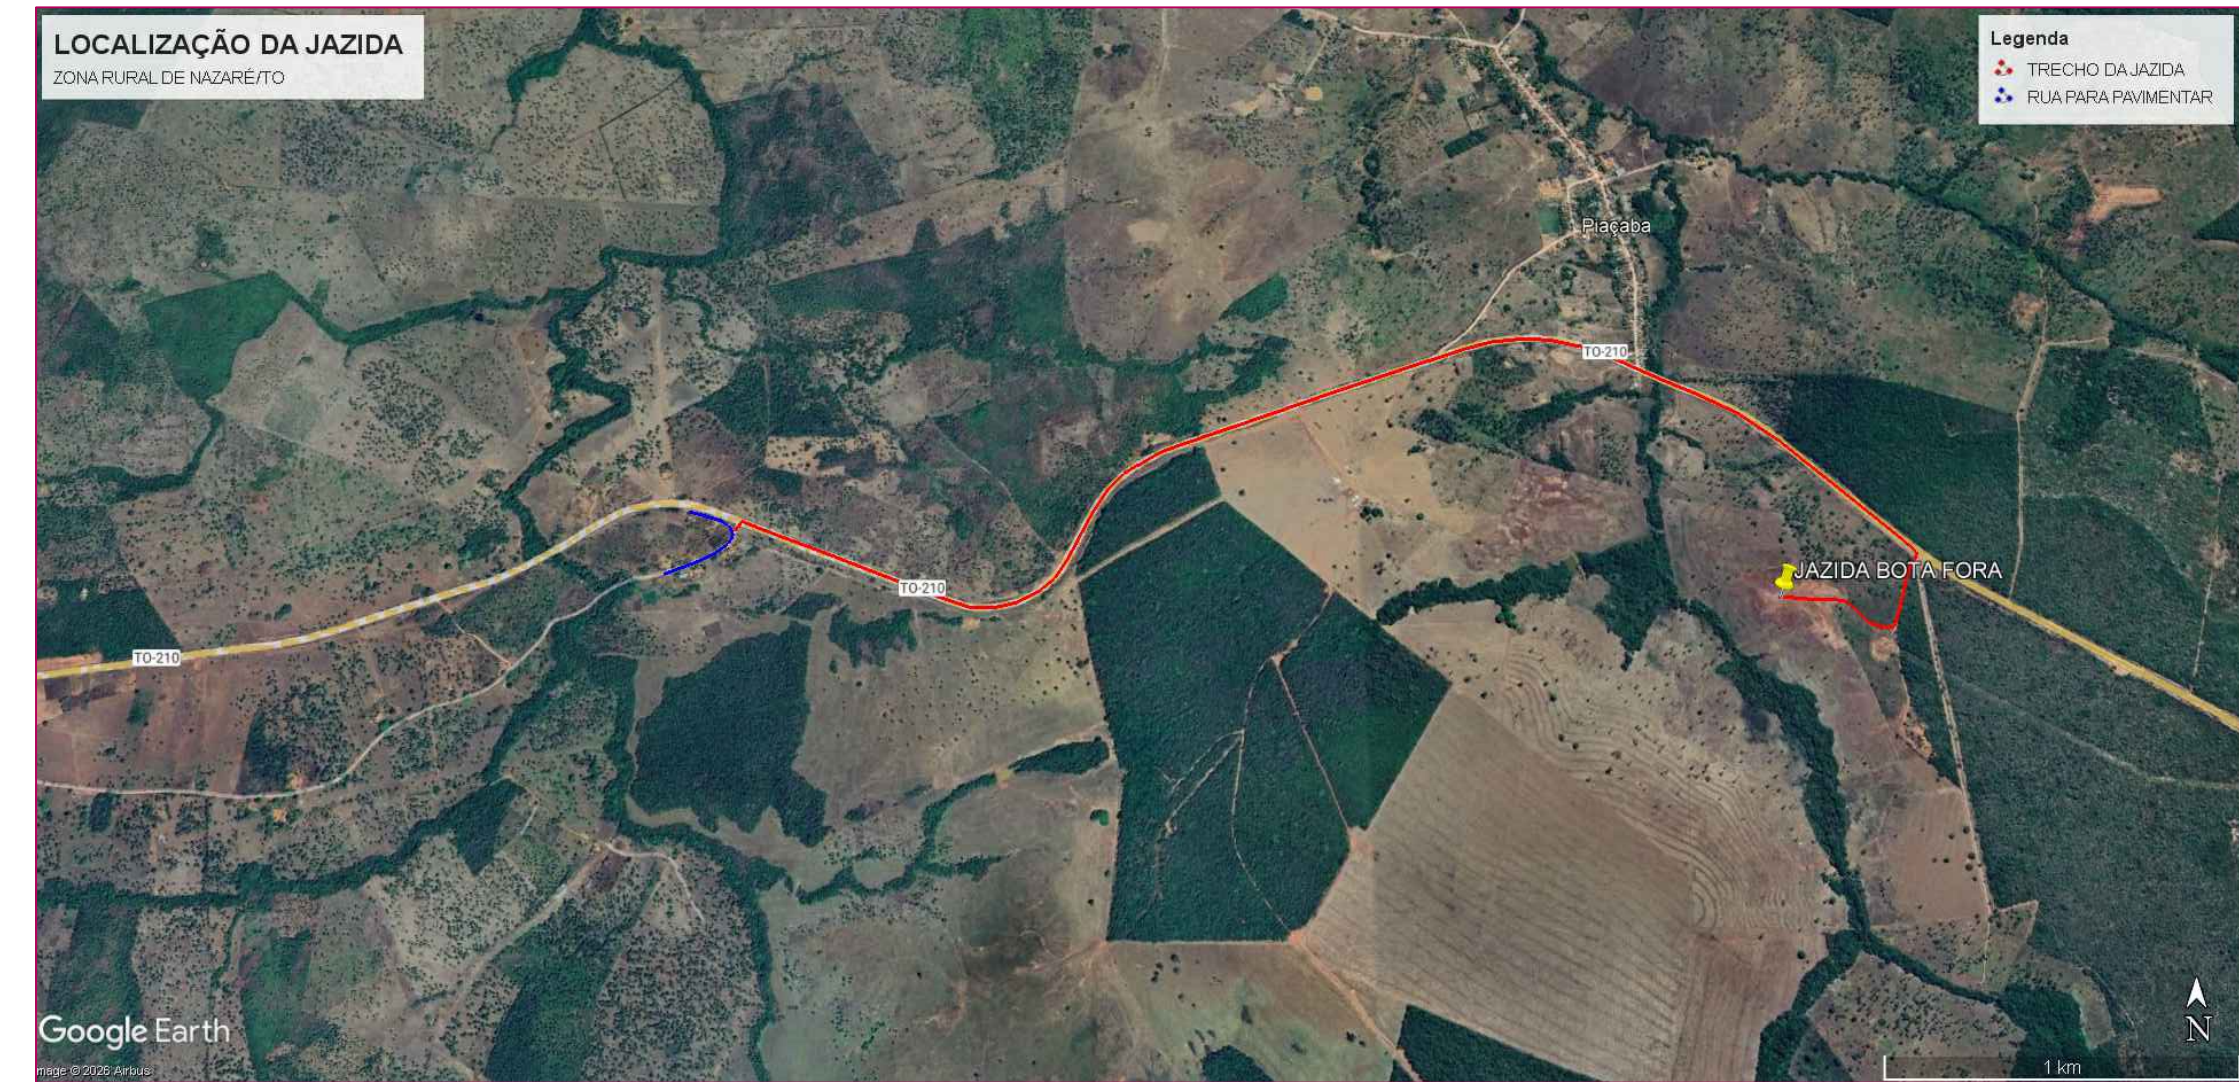


PERFIL TRANSVERSAL - LARG. 7,00 METROS

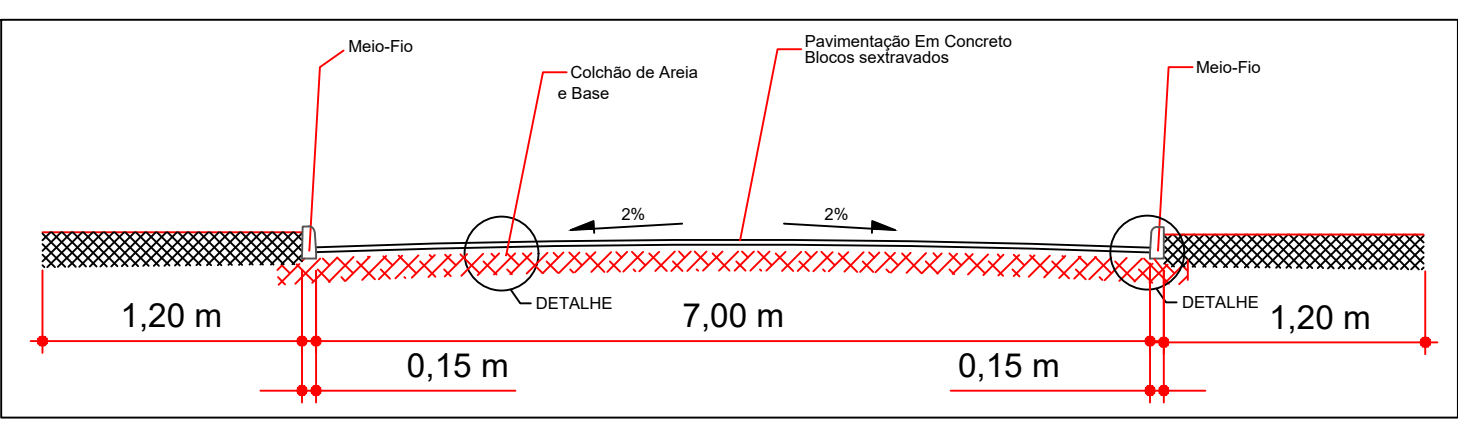

DETALHE PLACA VELOCIDADE MÁXIMA




R-19 (40 km/h)

Sinal Externa Vermelha

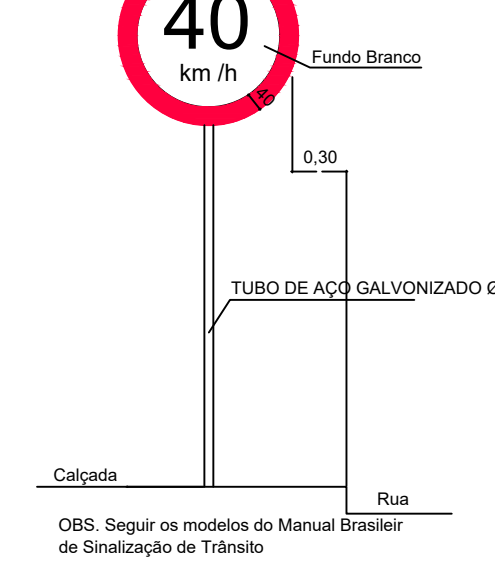

DETALHAMENTO DO CORTE DE PERFIL

SEM ESCALA

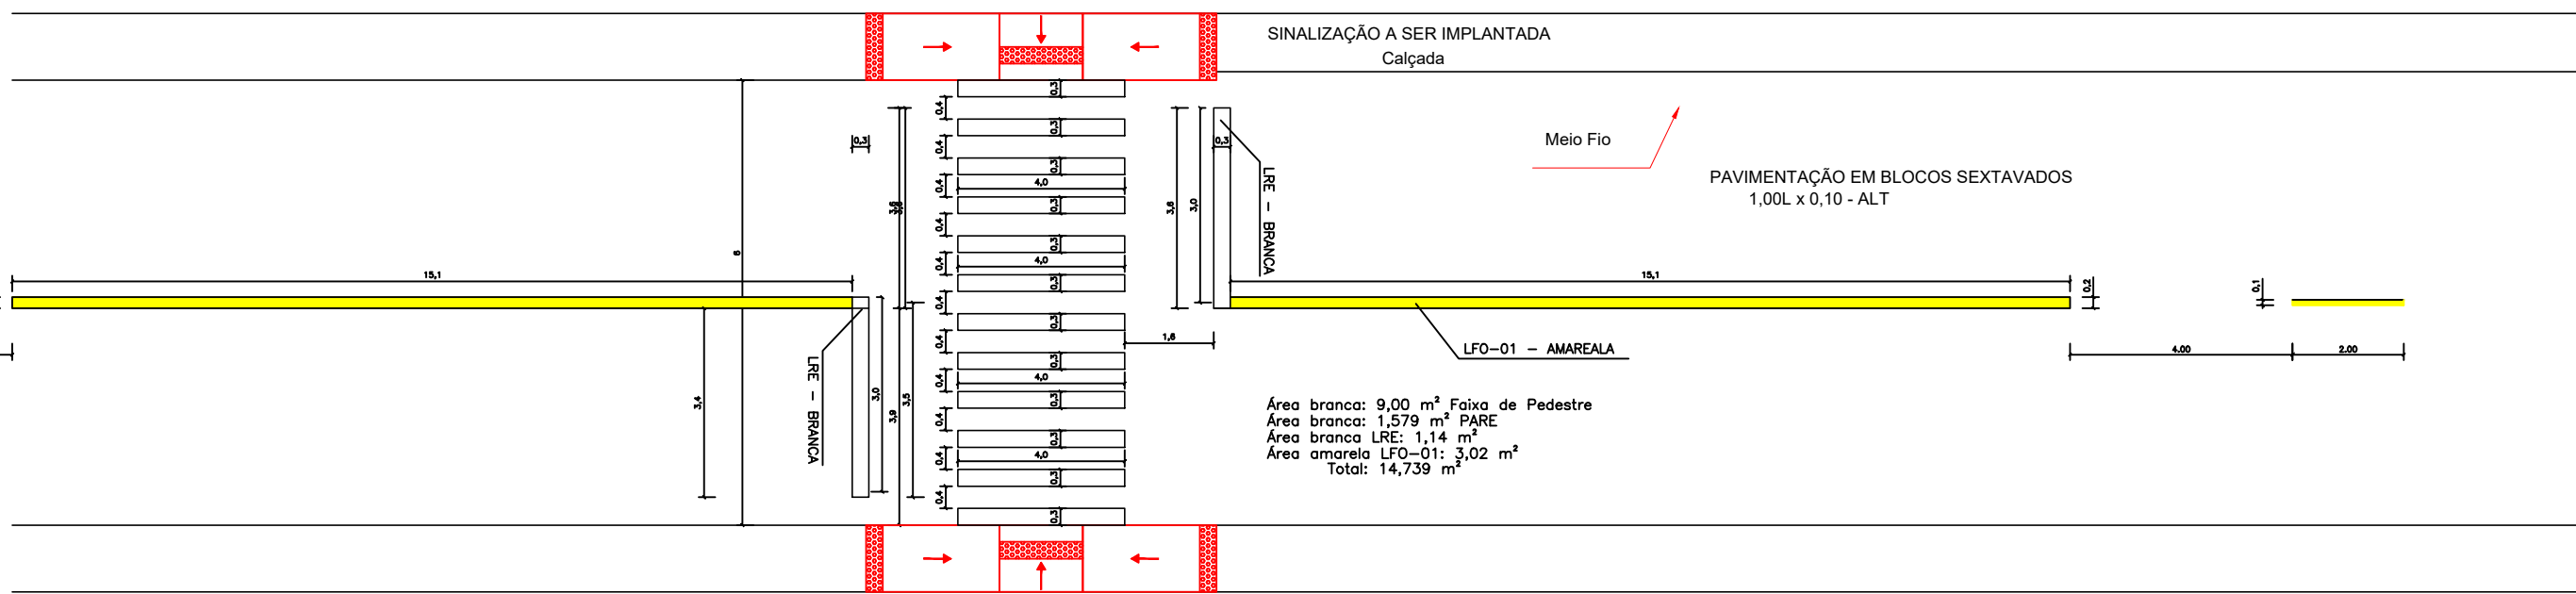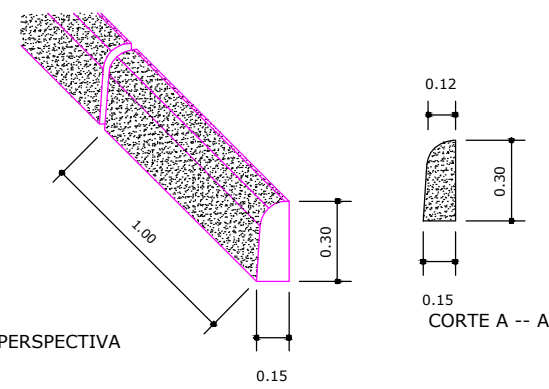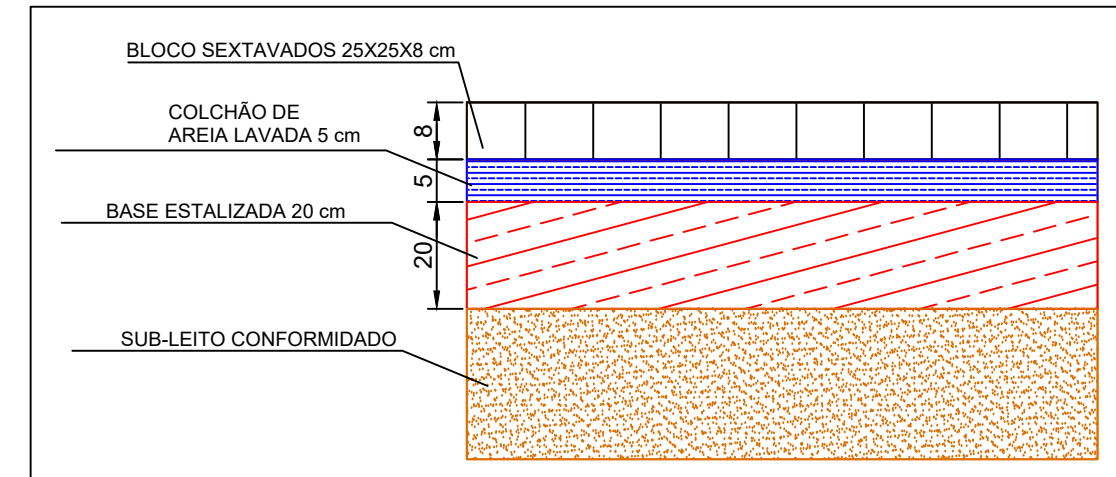

LEGENDA	
	R19 - VELOCIDADE MÁXIMA PERMITIDA
	R1 - PARADA OBRIGATÓRIA
	POSTE METÁLICO DE SINALIZAÇÃO
	POSTE METÁLICO DE IDENTIF. DE RUA
	CALÇADA COM LARGURA 1,20 METROS
	RAMPA DE ACESSIBILIDADE
	SENTIDO DE ESCOAMENTO
BLOCOS SEXTAVADO	
DETALHAMENTO DO POSTE	POSTE
SEM ESCALA	PLACA

PREFEITURA:	BOMBEIRO OU NATURALIS:
-------------	------------------------

PROJETO

10/01

OBRA: PAVIMENTAÇÃO EM BLOCOS SEXTAVADO
PROPRIETÁRIO: PREFEITURA MUNICIPAL DE NAZARÉ
CNPJ/CPF: 00.766.891/0001-39
ENDEREÇO: ZONA RURAL DE NAZARÉ

CONTEUDO

TERRENO:	Prefeitura Municipal de Nazaré
----------	--------------------------------

ESCALA:	DESENHO	DATA
Como Indicado	MARCOS	JAN/2008

Aut.: Marcos Oliveira Da Silva
Engenheiro Civil
Crea 313.255-0/TO

DIREITOS, AUTORIA, RESERVAÇÃO, PROIBIDO REPRODUÇÃO, DILATAÇÃO OU ALTERAÇÃO. TÍTULO DOS DESENHOS: SEM ORDEM EXPRESSA DO AUTOR.