


2 Vista 3d 2

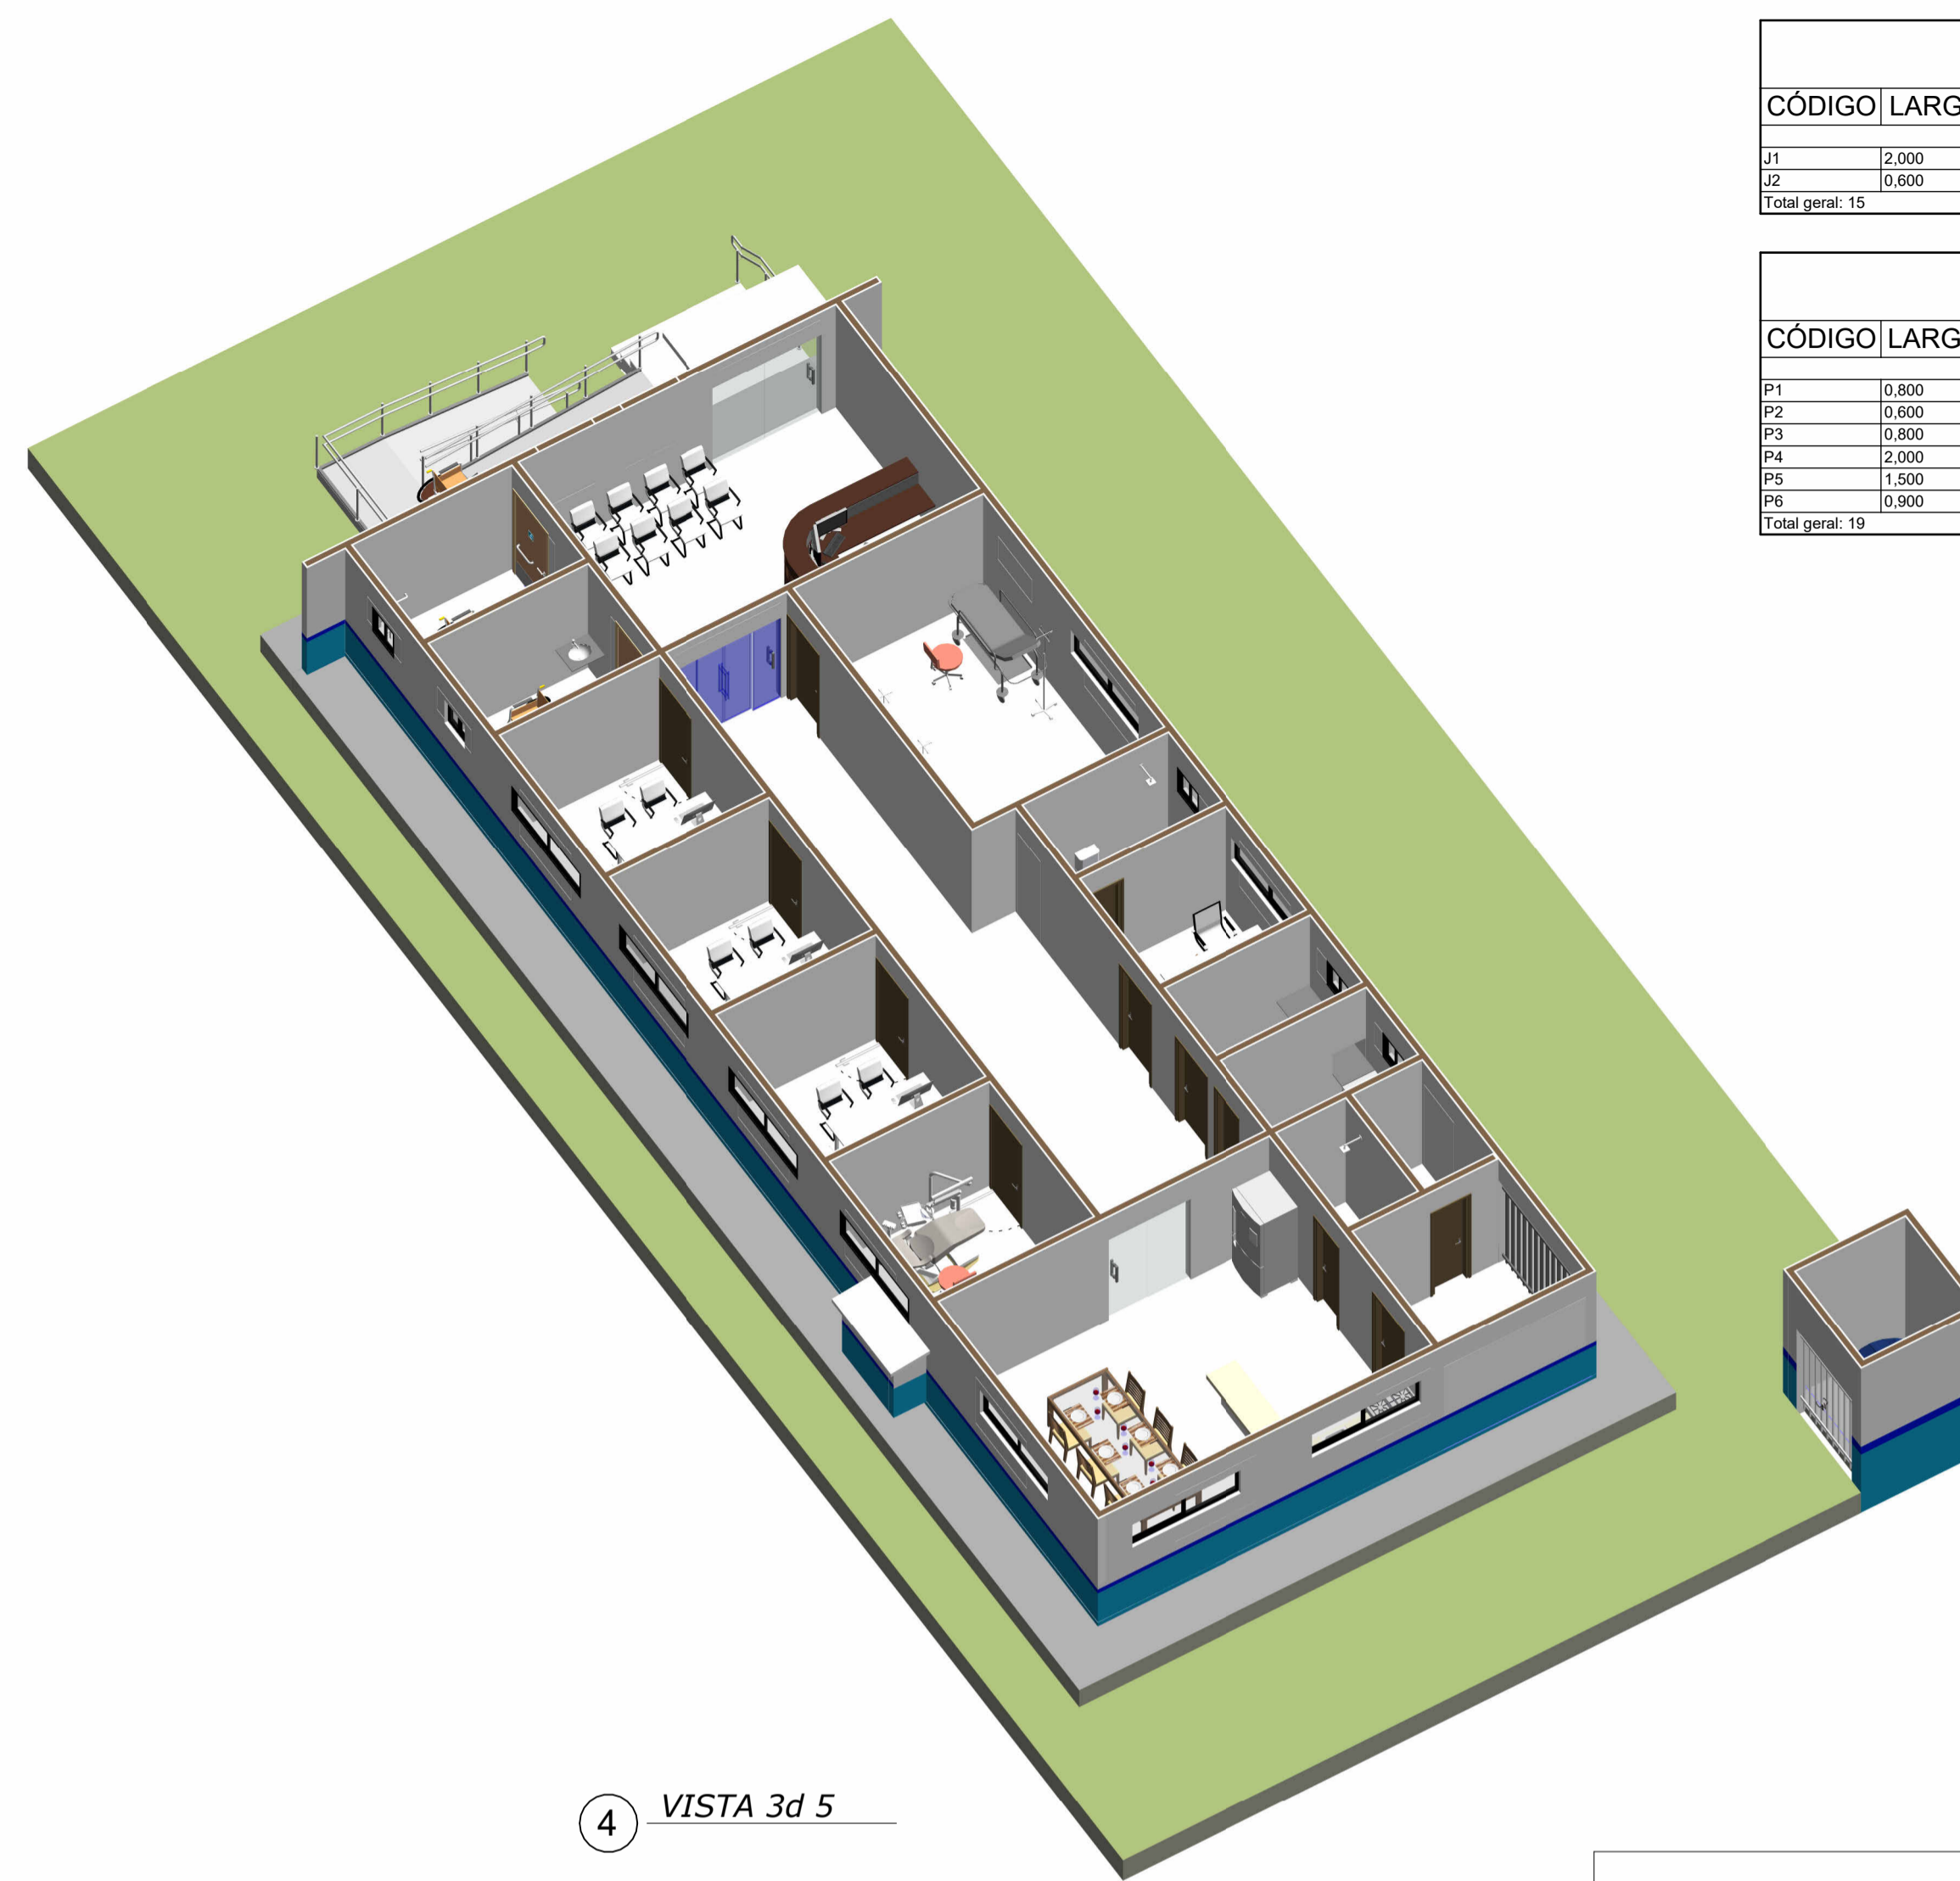


4 VISTA 3d 5

TABELA DE JANELAS					
CÓDIGO	LARGURA	ALTURA	PEITORIL	QTDE	ESPECIFICAÇÃO
J1	2,000	0,600	1,500	10	VIDRO TEMPERADO
J2	0,600	0,600	1,500	5	VIDRO TEMPERADO
Total geral: 15					


TABELA DE PORTAS				
CÓDIGO	LARGURA	ALTURA	QTDE	ESPECIFICAÇÃO
P1	0,800	2,100	8	MADEIRA
P2	0,600	2,100	4	MADEIRA
P3	0,800	2,100	2	GRADE METÁLICA
P4	2,000	2,100	2	VIDRO TEMPERADO / CORRER
P5	1,500	2,100	1	VIDRO TEMPERADO / CORRER
P6	0,900	2,100	2	VIDRO TEMPERADO
Total geral: 19				

TABELA DE AMBIENTES	
NOME	ÁREA
Abrigo do Compressor	0,549 m²
B. PCD Feminino	6,090 m²
B. PCD Masculino	5,665 m²
Circulação	34,040 m²
Consultório 1	8,700 m²
Consultório 2	9,280 m²
Consultório 3	6,228 m²
Consultório Odontológico	8,845 m²
DML	2,625 m²
Recepção	24,360 m²
Refeitório / Copa Cozinha	28,373 m²
RESERVATÓRIO	4,000 m²
Sala de Procedimento	18,285 m²
Sala Limpa	3,975 m²
Sala Suja	3,975 m²
Sala Triagem	8,990 m²
WC 1	4,108 m²
WC 2	2,625 m²
ÁREA DE SERVIÇO	6,982 m²
Total geral: 19	187,684 m²


1 Det. 1
1 : 25

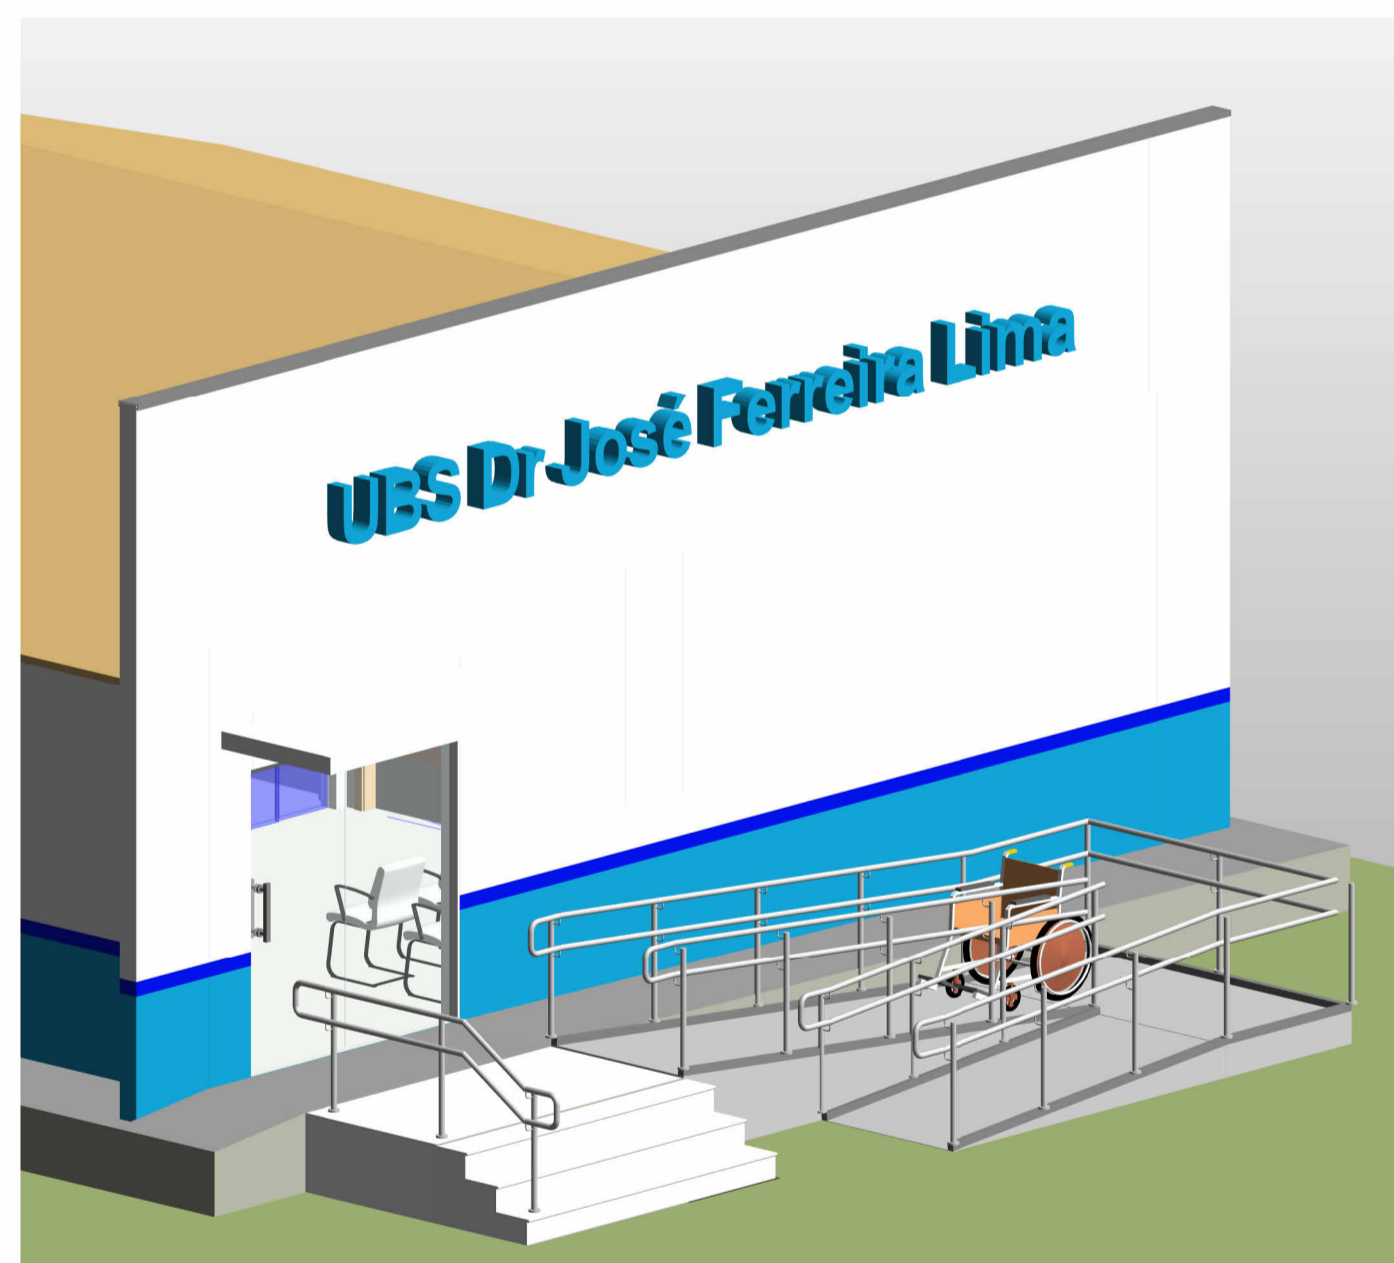

3 Vista 3d 4

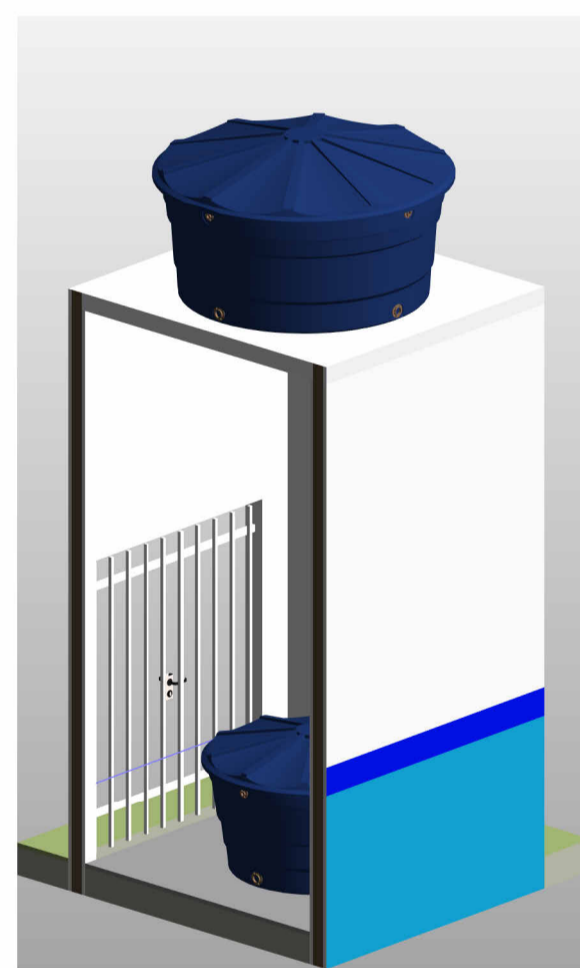

5 VISTA 3d 6

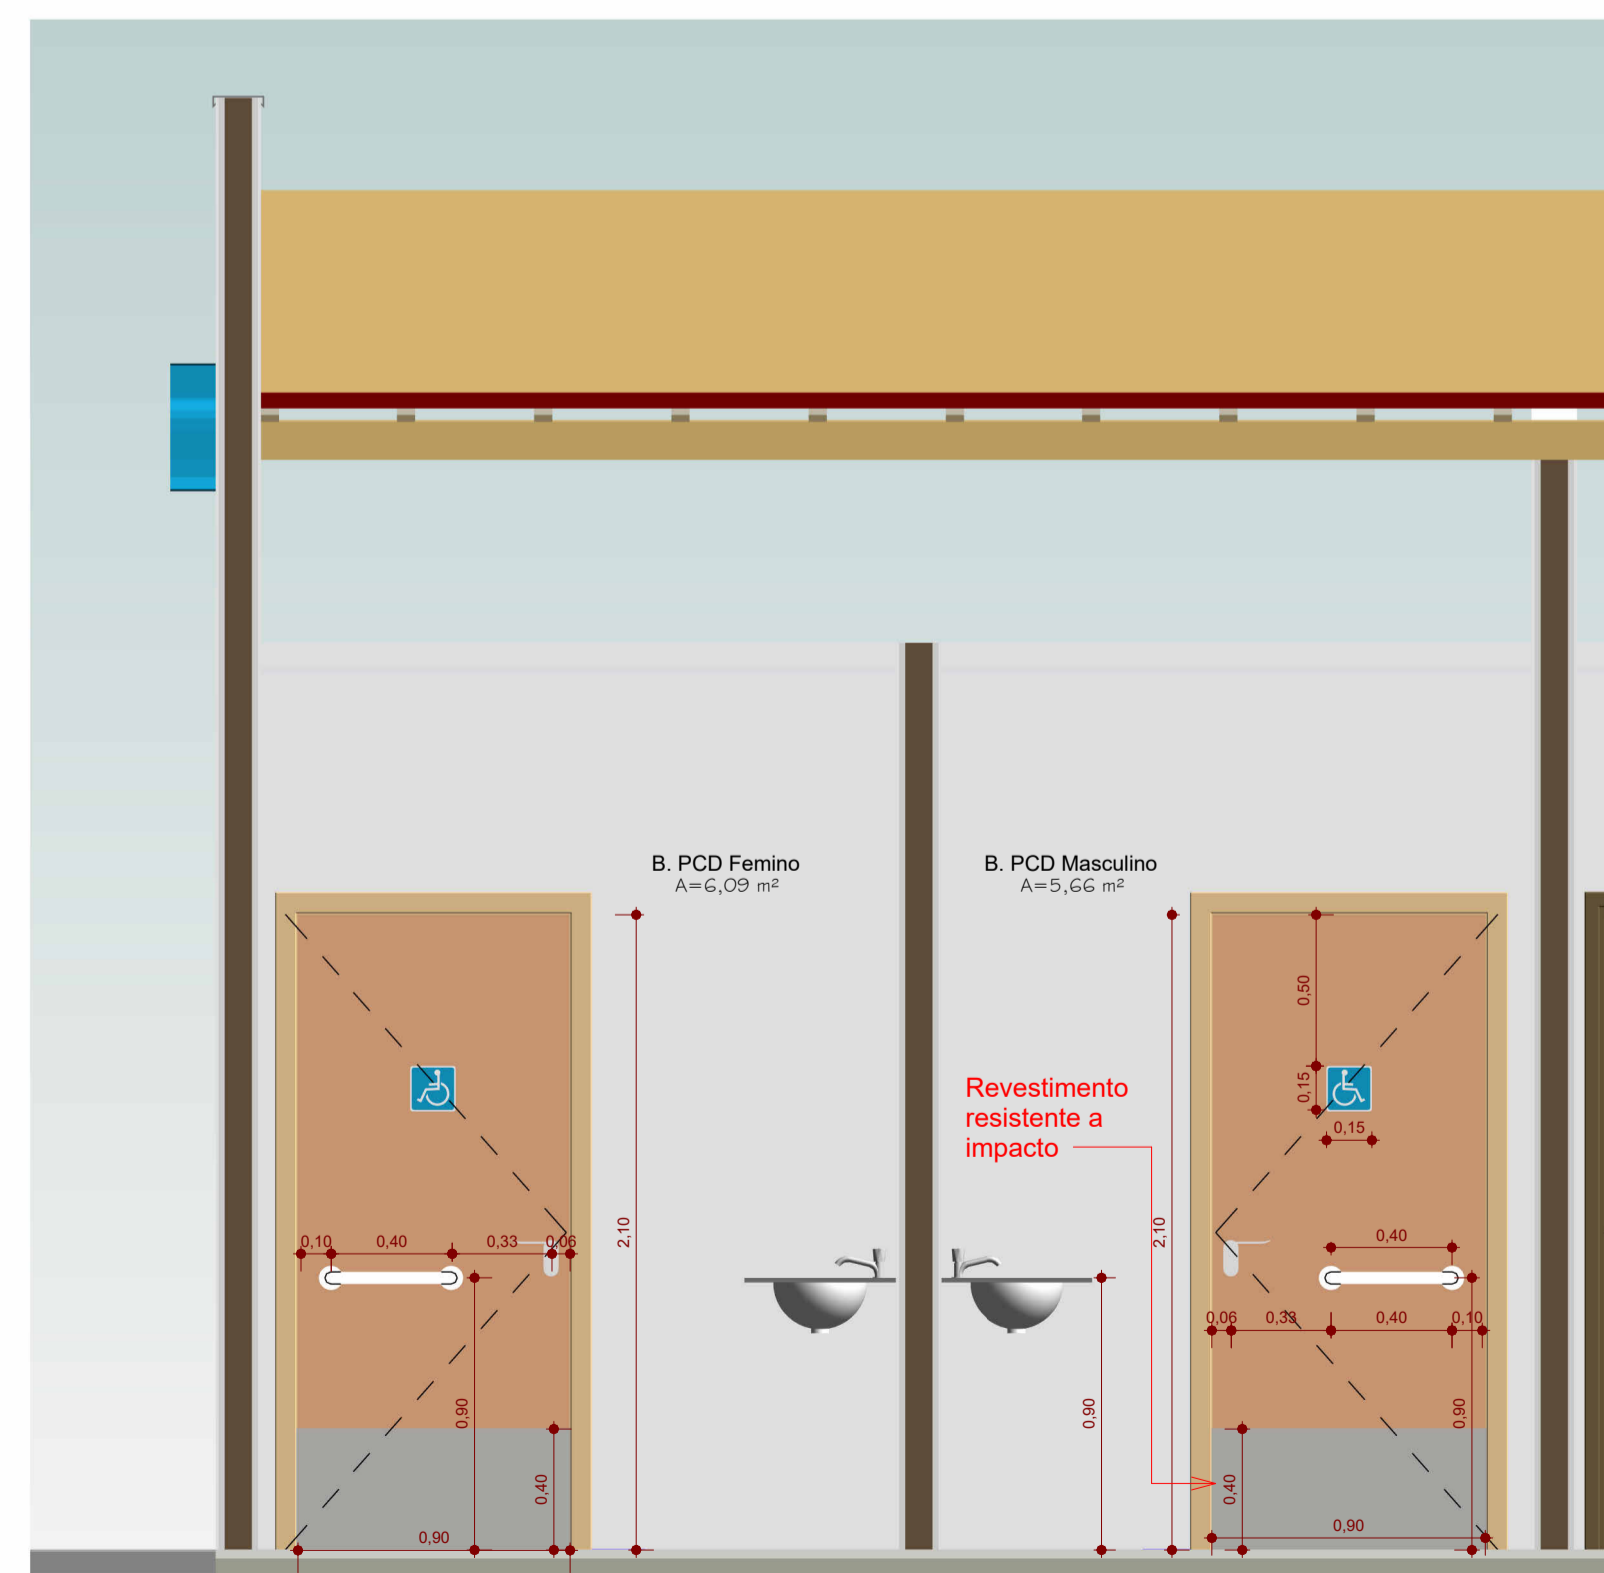

6 Corte E
1 : 25

UNIDADE BÁSICA DE SAÚDE

REFORMA UBS Dr JOSÉ FERREIRA LIMA - ARQUITETÔNICO

LOTE S/N	QUADRA .	BAIRRO TO - 201 POVOADO GROTIÃO	CIDADE AXIXÁ DO TOCANTINS
-------------	-------------	------------------------------------	------------------------------

DECLARO QUE A APROVAÇÃO DO PROJETO NÃO IMPLICA RECONHECIMENTO, POR PARTE DA PREFEITURA, DO DIREITO DE PROPRIEDADE DO TERRENO.

<p>QUADRO DE ÁREAS</p> <p>ÁREA CONSTRUÍDA285,77 M²</p>	<p>PROPRIETÁRIO</p> <p>SECRETARIA MUN. DE SAÚDE DE AXIXÁ DO TOCANTINS / FMS CPF- CNPJ: 11.326.203/0001-99</p>
<p>SITUAÇÃO ESQUEMÁTICA</p>	<p>PROJETO</p> <p>MARCOS AURÉLIO CONCEIÇÃO DA SILVA ENGENHEIRO CIVIL CREA 320822</p>
<p>APROVAÇÕES</p>	<p>EXECUÇÃO</p>

ESTADO DO TOCANTINS
PREFEITURA MUNICIPAL DE AXIXÁ DO TOCANTINS
SECRETARIA MUNICIPAL DE SAÚDE / FMS

ESCALA - Indcada em planta	DATA Março / 2026	Nº FOLHAS 3	FOLHA Nº 3
----------------------------	----------------------	----------------	---------------