Legenda

- Bucha de redução sold. longa
- Chuveiro - CH
- Ducha com joelho de 90° - DC
- Ducha higiênica joelho de 90° - DH
- Joelho 90 soldável
- Lavatório com joelho de 90° - LV
- Luva de redução soldável
- Pia de cozinha com joelho de 90° - PIA
- Pia de despejo com Te de 90° - PHD
- Registro bruto gaveta ABNT c/PVC soldável - RG
- Te de redução
- Te de 90° soldável
- Tê com redução lateral
- Vaso sanitário com caixa acoplada - VS

Lista de Materiais

Descrição	Quantidade
PVC rígido soldável	
25 mm	31.44 m
50 mm	4.00 m
Aparelho	
Chuveiro	2 pç
Ducha higiênica	1 pç
25mm x 1/2"	3 pç
25mm x 1/2"	1 pç
Torneira de Pia de Cozinha 25 mm - 1/2"	1 pç
Torneira de Pia de Despejo 25 mm - 1/2"	1 pç
Torneira de Tanque de Lavar 25 mm - 1/2"	1 pç
Torneira de lavatório 25 mm - 1/2"	1 pç
Vaso Sanitário c/ cx. acoplada	9 pç
Metais	4 pç
Válvula	
Misturador de Bidê	1 pç
Registro de gaveta bruto ABNT 3/4"	12 pç
PPCR (tipo) (TCRU/ESON_Fabricados)	
Adapt solda curta bucha longa 50 mm x 32 mm	1 pç
Joelho 90 com rosca metálico 25 mm x 1/2"	3 pç
Te 90 25 mm	1 pç
PVC Aparelho	
Engate flexível cobre cromado com canopla 1 1/2"	4 pç
Engate flexível plástico 1/2 - 30cm	4 pç
Sifão Flexível plástico 1" - 40cm	10 pç
Tubo de ligação latão cromado c/ canopla p/ vaso Sa.	1 pç
PVC rígido soldável	
Adaptador curto c/ bolsa e rosca 25 mm x 1/2"	3 pç
PVC rígido soldável	
Joelho de 45 90 c/ rosca e bucha latão	1 pç
PVC rígido soldável	
Adapt solda curto c/bolsa-rosca p/ registro 50 mm x 32 mm	24 pç
Bucha de redução sold. longa 50 mm - 32 mm	1 pç
Joelho 90° soldável 25 mm	1 pç
Luva de redução soldável 32 mm - 25 mm	8 pç
Tê de redução soldável 32 mm - 25 mm	2 pç
25 mm	48.74 m
32 mm	17.60 m
50 mm	30.91 m
Joelho 90 soldável 25 mm	7 pç
Tê de redução 90 soldável 50 mm - 32 mm	1 pç
PVC rígido soldável c/ bucha latão	1 pç
Joelho 90° soldável com bucha de latão 25 mm - 3/4"	1 pç
Joelho 90° soldável com bucha de latão 25 mm - 1/2"	1 pç
Luva com bucha latão bolsa central 25 mm - 1/2"	12 pç
Registro	1 pç

Detalhes H3 = H4
escala 1:25

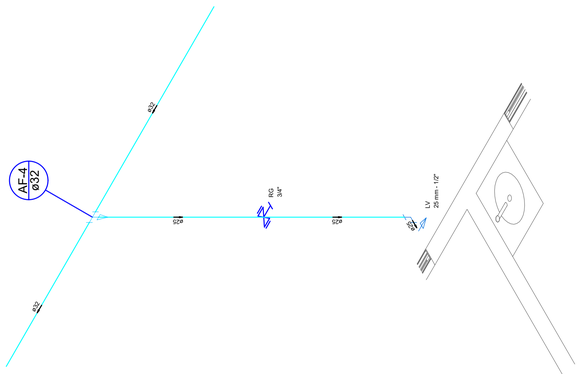

Legenda

- Lavatório com joelho de 90° - LV
- Registro bruto gaveta ABNT c/PVC soldável - RG

Lista de Materiais

Descrição	Quantidade
Aparelho	
Lavatório de louça/vidro 1 torneira de parede	1 pç
Metais	
Registro de gaveta bruto ABNT 3/4"	1 pç
PVC Aparelho	
Engate flexível plástico 1/2 - 30cm	1 pç
PVC rígido soldável	
Adapt solda curto c/bolsa-rosca p/ registro 50 mm x 32 mm	2 pç
Tubos	
25 mm	2.50 m
32 mm	1.98 m
PVC rígido soldável	
Joelho de redução 90° soldável com bucha de latão 25 mm - 1/2"	1 pç

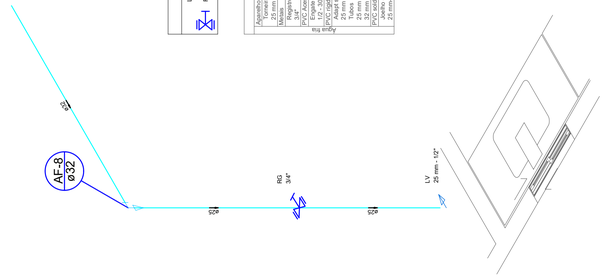

Detalhe H7
escala 1:25

Legenda

- Registro bruto gaveta ABNT c/PVC soldável - RG

Lista de Materiais

Descrição	Quantidade
Aparelho	
Chuveiro	1 pç
25mm x 1/2"	
Ducha higiênica	1 pç
20mm x 1/2"	
Torneira de lavatório 25 mm - 1/2"	1 pç
Vaso Sanitário c/ cx. acoplada	1 pç
Metais	1 pç
Registro de gaveta bruto ABNT 3/4"	1 pç
Peças de PVC (conexões, luvas, joelhos)	1 pç
Joelho misto com rosca - metálico 25 mm x 1/2"	1 pç
PVC Aparelho	1 pç
Engate flexível cobre cromado com canopla 1/2 - 30cm	1 pç
Engate flexível plástico 1/2 - 30cm	1 pç
PVC rígido soldável	1 pç
Joelho de redução soldável c/ rosca 25 mm - 1/2"	1 pç
PVC rígido soldável	
Adapt solda curto c/bolsa-rosca p/ registro 25 mm - 3/4"	2 pç
25 mm	6.95 m
32 mm	0.45 m
50 mm	4.07 m
PVC rígido soldável c/ bucha latão 25 mm - 1/2"	2 pç

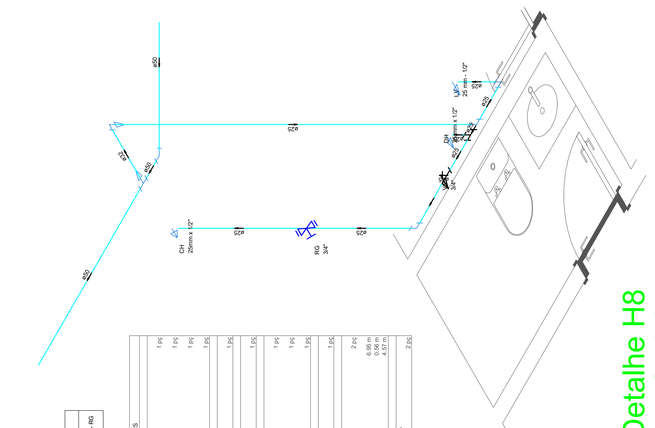

Detalhe H8
escala 1:25

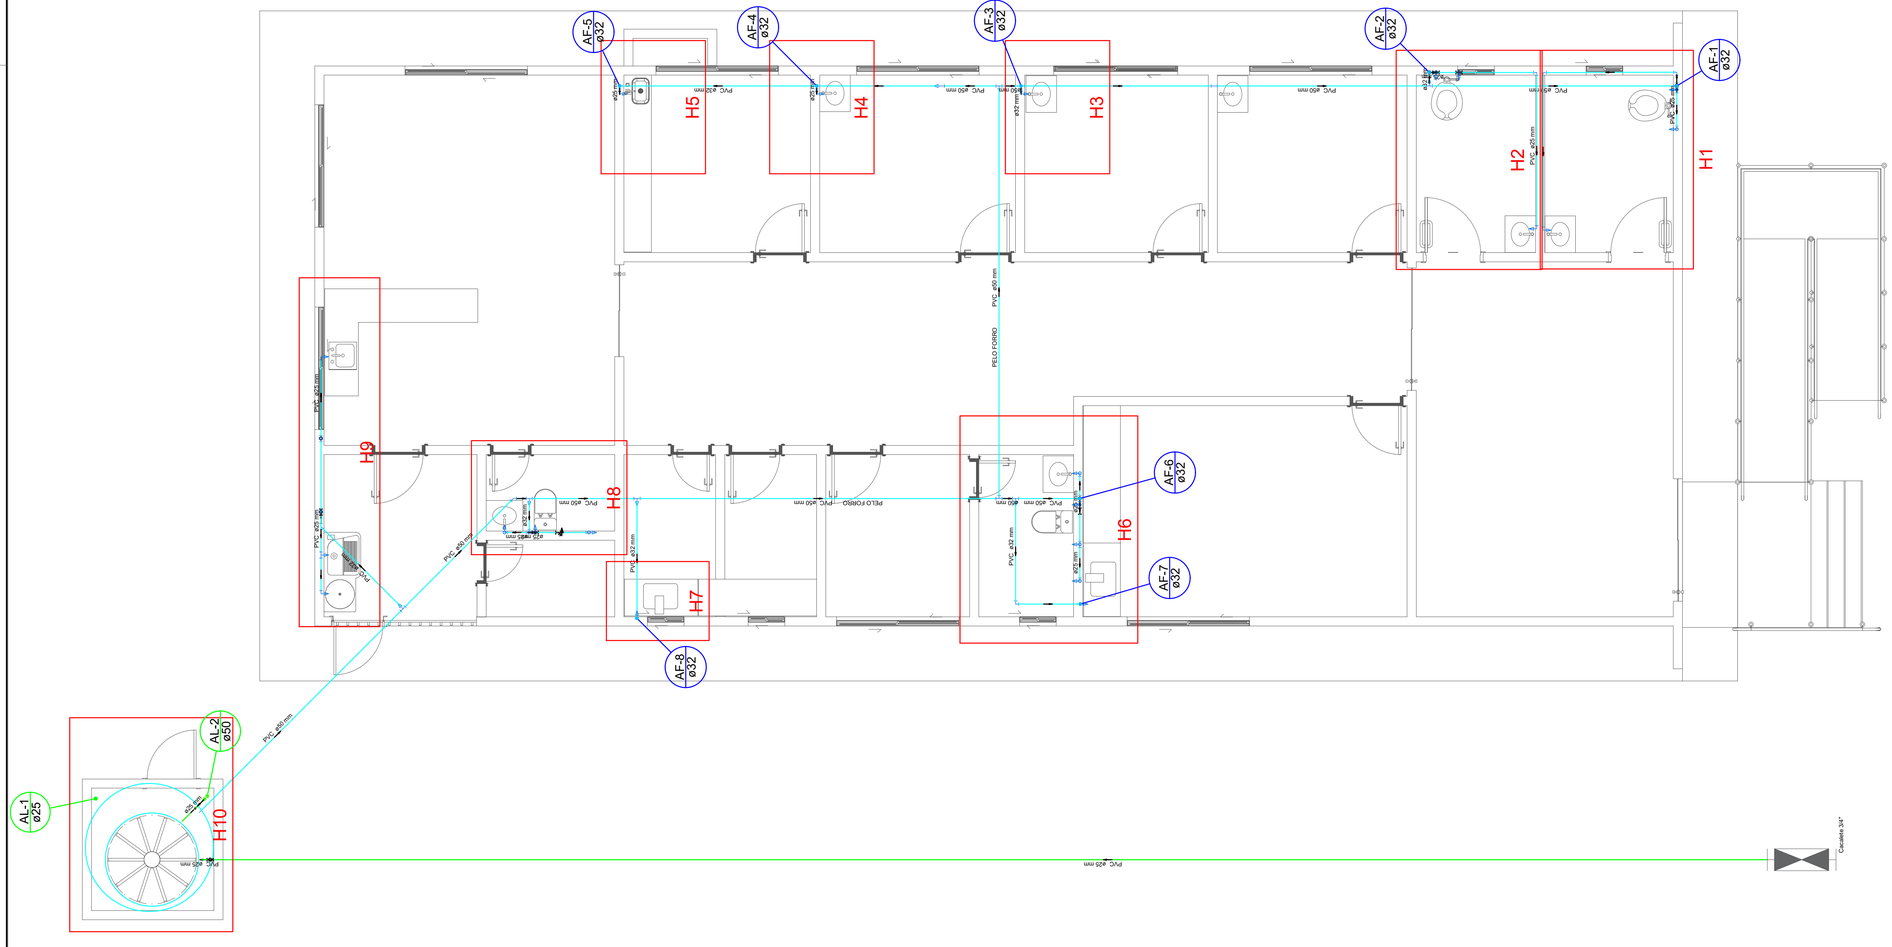

UNIDADE BÁSICA DE SAÚDE

REFORMA UBS Dr JOSÉ FERREIRA LIMA - HIDRÁULICO

LOTE	QUADRA	BAIRRO	CIDADE
S/N	.	TO - 201 POVOADO GROTÃO	AXIXÁ DO TOCANTINS

DECLARO QUE A APROVAÇÃO DO PROJETO NÃO IMPLICA RECONHECIMENTO, POR PARTE DA PREFEITURA, DO DIREITO DE PROPRIEDADE DO TERRENO.

QUADRO DE ÁREAS

ÁREA CONSTRUÍDA ---------- 285,77 M ²

PROPRIETÁRIO

SECRETARIA MUN. DE SAÚDE DE AXIXÁ DO TOCANTINS / FMS
CPF: CNPJ: 11.326.203/0001-99

SITUAÇÃO ESQUEMÁTICA

PROJETO

MARCOS AURÉLIO CONCEIÇÃO DA SILVA
ENGENHEIRO CIVIL CREA 320822

EXECUÇÃO

APROVAÇÕES

ESTADO DO TOCANTINS
PREFEITURA MUNICIPAL DE AXIXÁ DO TOCANTINS
SECRETARIA MUNICIPAL DE SAÚDE / FMS

	Março / 2026	2	1
ESCALA - Indicada em planta	DATA	Nº FOLHAS	FOLHA Nº