Lista de Materiais

Caixas de Passagem	
CE - 60x60 cm	1 pç
Esgoto - Gelo Seco	
Tubo ponta - bolsa 100 mm	1.88 m
PVC Acessórios	
Caixa sifonada 100x100x50	4 pç
Sifão de copo p/ pia e lavatório	3 pç
Válvula p/ lavatório e tanque 1 1/2"	4 pç
PVC Esgoto	
Adaptador p/ válvula de pia e lavatório 40 mm x 1"	1 pç
Cotovelo 90 curta 40 mm	3 pç
Joelho 45 40 mm	2 pç
Joelho 90 40 mm	1 pç
Junção simples p/ esgoto secundário 40 mm x 1 1/2"	1 pç
Junção simples 50 mm - 50 mm	3 pç
Tubo PVC ponta-bolsa c/ virola 75 mm - 50 mm	1 pç
Tubo rígido c/ ponta e bolsa soldável 50 mm - 2"	2 pç
Tubo rígido c/ ponta lisa 75 mm - 50 mm	6.73 m
Tubo rígido c/ ponta lisa 40 mm - 1"	0.61 m
Tubo rígido c/ ponta lisa 50 mm - 2"	1.81 m
Tê 45 40 mm - 2"	2.46 m
PVC Esgoto	
Ralo sifonado 50 mm	1 pç
Tubo PVC ponta-bolsa c/ virola 100 mm	0.54 m
Tubo rígido c/ ponta lisa 50 mm - 2"	1 pç

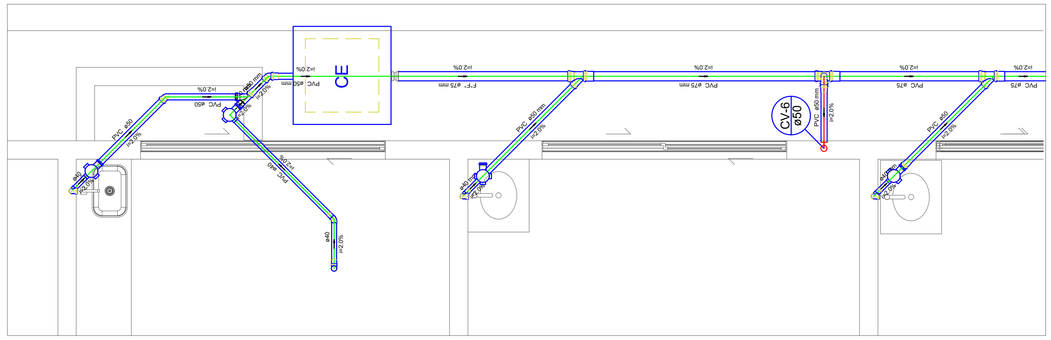

Detalhe S4
escala 1:25

Lista de Materiais

Caixas de Passagem	
CE - 60x60 cm	1 pç
Esgoto - Gelo Seco	
Tubo ponta - bolsa 100 mm	1.88 m
PVC Acessórios	
Caixa sifonada 100x100x50	4 pç
Sifão de copo p/ pia e lavatório	3 pç
Válvula p/ lavatório e tanque 1 1/2"	4 pç
PVC Esgoto	
Adaptador p/ válvula de pia e lavatório 40 mm x 1"	1 pç
Cotovelo 90 curta 40 mm	3 pç
Joelho 45 40 mm	2 pç
Joelho 90 40 mm	1 pç
Junção simples p/ esgoto secundário 40 mm x 1 1/2"	1 pç
Junção simples 50 mm - 50 mm	3 pç
Tubo PVC ponta-bolsa c/ virola 75 mm - 50 mm	1 pç
Tubo rígido c/ ponta e bolsa soldável 50 mm - 2"	2 pç
Tubo rígido c/ ponta lisa 75 mm - 50 mm	6.73 m
Tubo rígido c/ ponta lisa 40 mm - 1"	0.61 m
Tubo rígido c/ ponta lisa 50 mm - 2"	1.81 m
Tê 45 40 mm - 2"	2.46 m
PVC Esgoto	
Ralo sifonado 50 mm	1 pç
Tubo PVC ponta-bolsa c/ virola 100 mm	0.54 m
Tubo rígido c/ ponta lisa 50 mm - 2"	1 pç

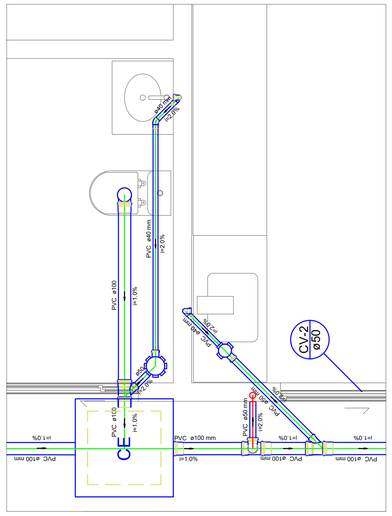

Detalhe S2
escala 1:25

Lista de Materiais

Caixas de Passagem	
Caixa de inspeção /ralo esgoto simples	7 pç
Esgoto - Gelo Seco	
Tubo ponta - bolsa 100 mm	1.88 m
PVC Acessórios	
Caixa sifonada 100x100x50	8 pç
Ralo sifonado 100x100x50	2 pç
Sifão de copo p/ pia e lavatório	1 pç
1" - 1 1/2"	12 pç
Válvula p/ lavatório e tanque 1 1/2" - 1 1/2"	1 pç
Válvula p/ pia 1"	12 pç
Válvula p/ tanque 1 1/2"	1 pç
PVC Esgoto	
Adaptador p/ válvula de pia e lavatório 40 mm x 1"	1 pç
Cotovelo 90 curta 40 mm	13 pç
Joelho 45 40 mm	9 pç
Joelho 90 40 mm	7 pç
Joelho 90 100 mm	4 pç
Joelho 45 100 mm	1 pç
Joelho 90 c/anel p/ esgoto secundário 40 mm x 1 1/2"	13 pç
Junção simples 100 mm - 100 mm	6 pç
Junção simples 50 mm - 50 mm	1 pç
Junção simples 75 mm - 50 mm	2 pç
Tubo PVC ponta-bolsa c/ virola 100 mm - 100 mm	34.01 m
Tubo rígido c/ ponta e bolsa soldável 50 mm - 2"	12.65 m
Tubo rígido c/ ponta lisa 75 mm - 50 mm	2.78 m
Tubo rígido c/ ponta lisa 40 mm - 1"	13.01 m
Tubo rígido c/ ponta lisa 50 mm - 2"	4.64 m
Tê 45 40 mm - 1"	6.29 m
Tê 45 40 mm - 2"	4.39 m
Tê 45 40 mm - 1 1/2"	1 pç
PVC Acessórios	
Caixa sifonada 100x100x50	1 pç
PVC Esgoto	
Ralo sifonado 50 mm	3 pç
75 mm	2 pç
Junção simples 50 mm - 50 mm	1 pç
Tubo PVC ponta-bolsa c/ virola 50 mm - 2"	0.66 m
Tubo rígido c/ ponta lisa 50 mm - 2"	0.72 m
Tê 45 100 mm - 75 mm	2 pç
50 mm - 50 mm	2 pç
75 mm - 50 mm	2 pç

Legenda

	Bldi
	Caixa Sifonada
CE	Caixas Inspeção /Esgoto Simples
	Joelho 45
	Junção Simples
	Lavatório Residencial com sifão
	Lavatório de Uso Geral
	Pia de Cozinha Residencial com Sifão 40mm
	Ramais de Ventilação
	Tanque de Lavar Roupas DN 40mm
	Tê 45
	Vaso Sanitário c/ JBP

Lista de Materiais

Caixas de Passagem	
Caixa de inspeção /ralo esgoto simples CE - 60x60 cm	1 pç
Esgoto - Gelo Seco	
Tubo PVC ponta-bolsa c/ virola 100 mm - 4"	20.48 m

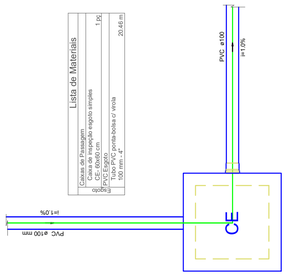

Detalhe S3
escala 1:25

Lista de Materiais

Caixas de Passagem	
CE - 60x60 cm	1 pç
Esgoto - Gelo Seco	
Tubo ponta - bolsa 100 mm	1.88 m
PVC Acessórios	
Caixa sifonada 100x100x50	1 pç
Ralo sifonado 100x100x50	1 pç
Sifão de copo p/ pia e lavatório 1" - 1 1/2"	2 pç
Válvula p/ lavatório e tanque 1 1/2"	2 pç
PVC Esgoto	
Adaptador p/ válvula de pia 40 mm x 1"	2 pç
Cotovelo 90 curta 40 mm	1 pç
Joelho 45 40 mm	1 pç
Joelho 90 100 mm	1 pç
Joelho 45 c/anel p/ esgoto secundário 40 mm x 1 1/2"	2 pç
Junção simples 100 mm - 100 mm	2 pç
Tubo PVC ponta-bolsa c/ virola 100 mm - 4"	18.28 m
Tubo rígido c/ ponta e bolsa soldável 40 mm - 1 1/2"	2.61 m
Tubo rígido c/ ponta lisa 40 mm - 1"	1.21 m
PVC Esgoto	
Ralo sifonado 75 mm	1 pç
Tubo rígido c/ ponta lisa 50 mm - 2"	0.38 m
Tê 45 100 mm - 75 mm	1 pç

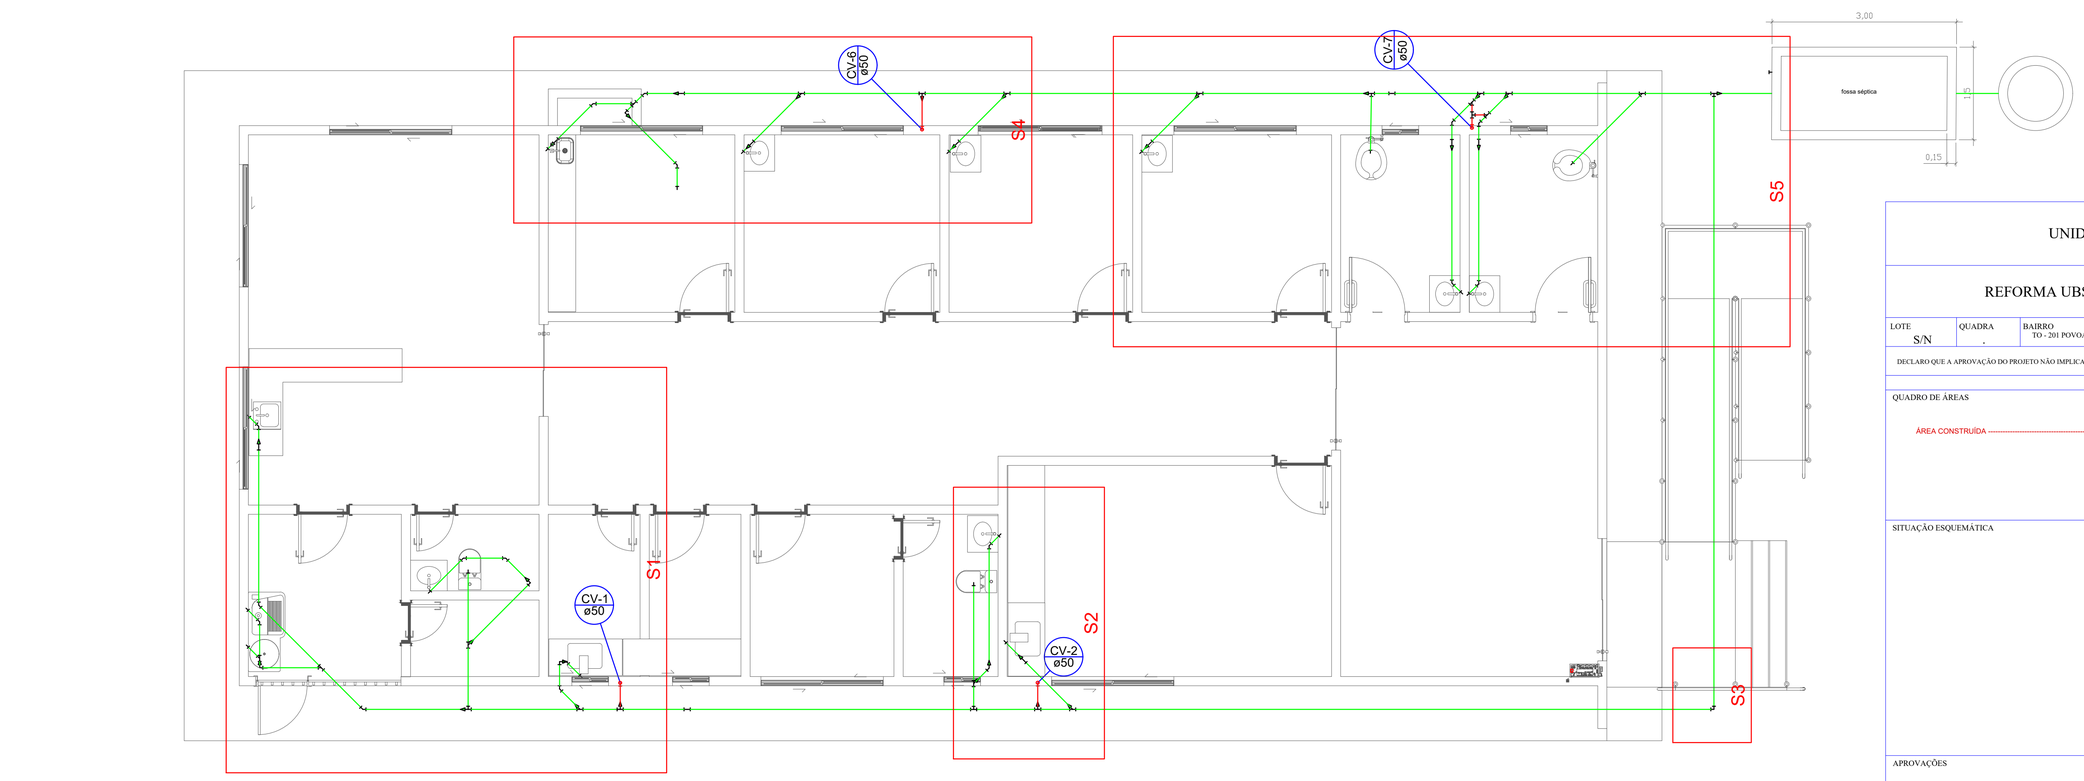

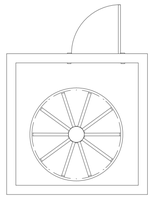

UNIDADE BÁSICA DE SAÚDE

REFORMA UBS Dr JOSÉ FERREIRA LIMA - SANITÁRIO

LOTE	QUADRA	BAIRRO	CIDADE
S/N	.	TO - 201 POVOADO GROTÃO	AXIXÁ DO TOCANTINS

DECLARO QUE A APROVAÇÃO DO PROJETO NÃO IMPLICA RECONHECIMENTO, POR PARTE DA PREFEITURA, DO DIREITO DE PROPRIEDADE DO TERRENO.

QUADRO DE ÁREAS

ÁREA CONSTRUÍDA ----------285,77 M ²

PROPRIETÁRIO

SECRETARIA MUN. DE SAÚDE DE AXIXÁ DO TOCANTINS / FMS
CPF: CNPJ: 11.326.203/0001-99

SITUAÇÃO ESQUEMÁTICA

PROJETO

MARCOS AURÉLIO CONCEIÇÃO DA SILVA
ENGENHEIRO CIVIL CREA 320822

EXECUÇÃO

APROVAÇÕES

ESTADO DO TOCANTINS
PREFEITURA MUNICIPAL DE AXIXÁ DO TOCANTINS
SECRETARIA MUNICIPAL DE SAÚDE / FMS

Março / 2026	2	1
DATA	Nº FOLHAS	FOLHA Nº

ESCALA - Indicada em planta