


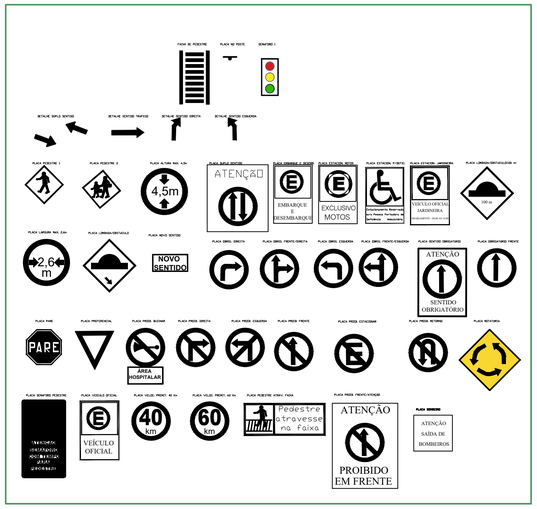


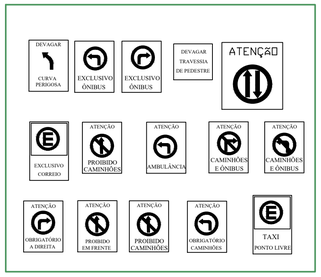

RAMPA PARA DEFICIENTE

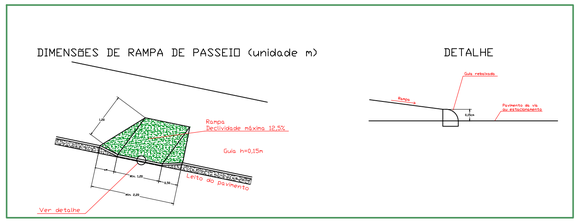

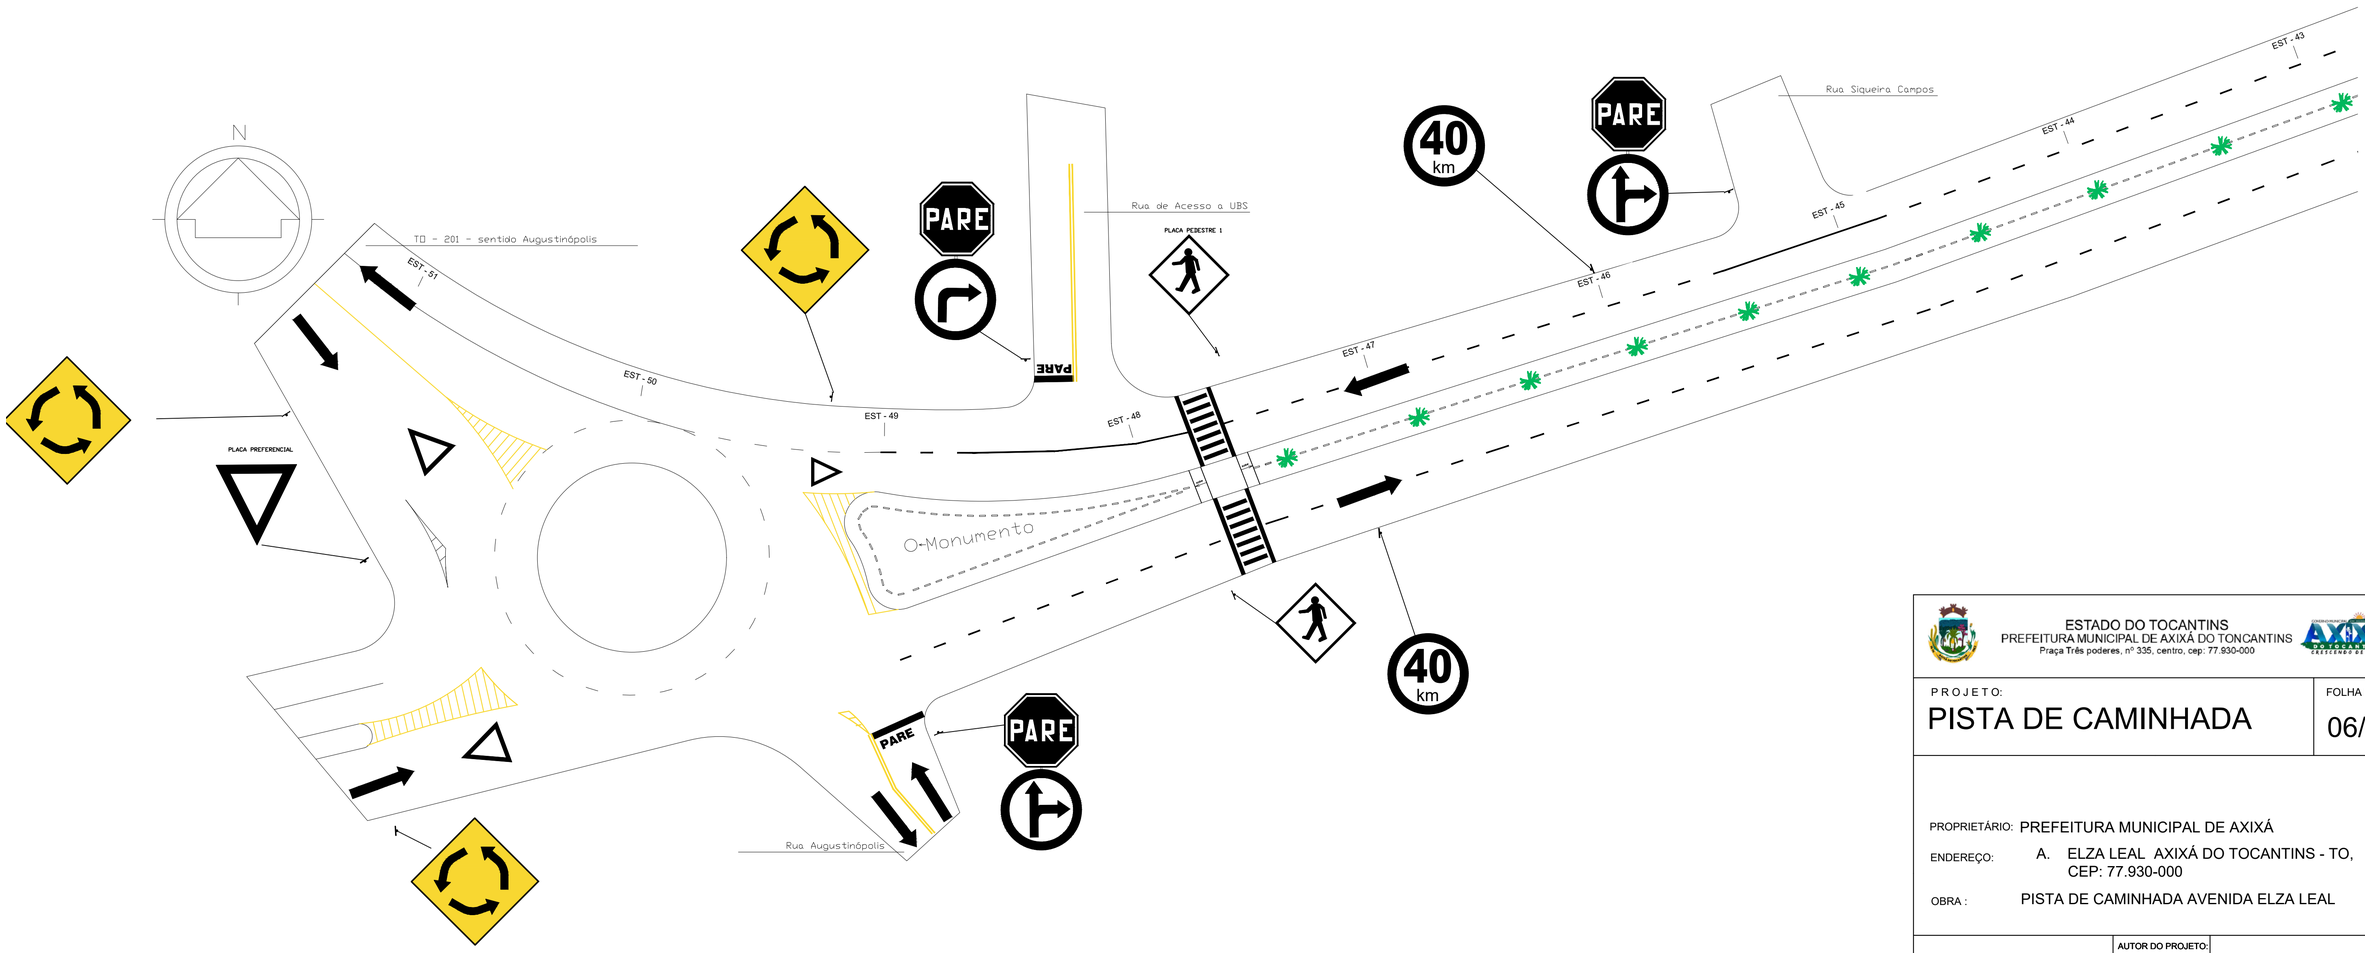

ESTADO DO TOCANTINS
PREFEITURA MUNICIPAL DE AXIXÁ DO TONCANTINS
Praça Três poderes, nº 335, centro, cep: 77.930-000

PROJETO:
PISTA DE CAMINHADA

FOLHA Nº. : 06/08

PROPRIETÁRIO: PREFEITURA MUNICIPAL DE AXIXÁ

ENDEREÇO: A. ELZA LEAL AXIXÁ DO TOCANTINS - TO, CEP: 77.930-000

OBRA : PISTA DE CAMINHADA AVENIDA ELZA LEAL

AUTOR DO PROJETO: MARCOS AURÉLIO C. DA SILVA CREA - TO 2436674/D2	Marcos Aurélio Conceição da Silva Engenheiro civil
RESP. TÉCNICO: MARCOS AURÉLIO C. DA SILVA CREA - TO 2436674/D2	Marcos Aurélio Conceição da Silva Engenheiro civil

ESCRITÓRIO : AURÉLIO ENGENHARIA LTDA

ESCALA:	DATA:	AUTOCAD :	PROJETO :	DESENHO :
Indicada	FEV/26			

NOTA : | ASSUNTO :

folha A1 .