




1 Planta Baixa
1 : 100

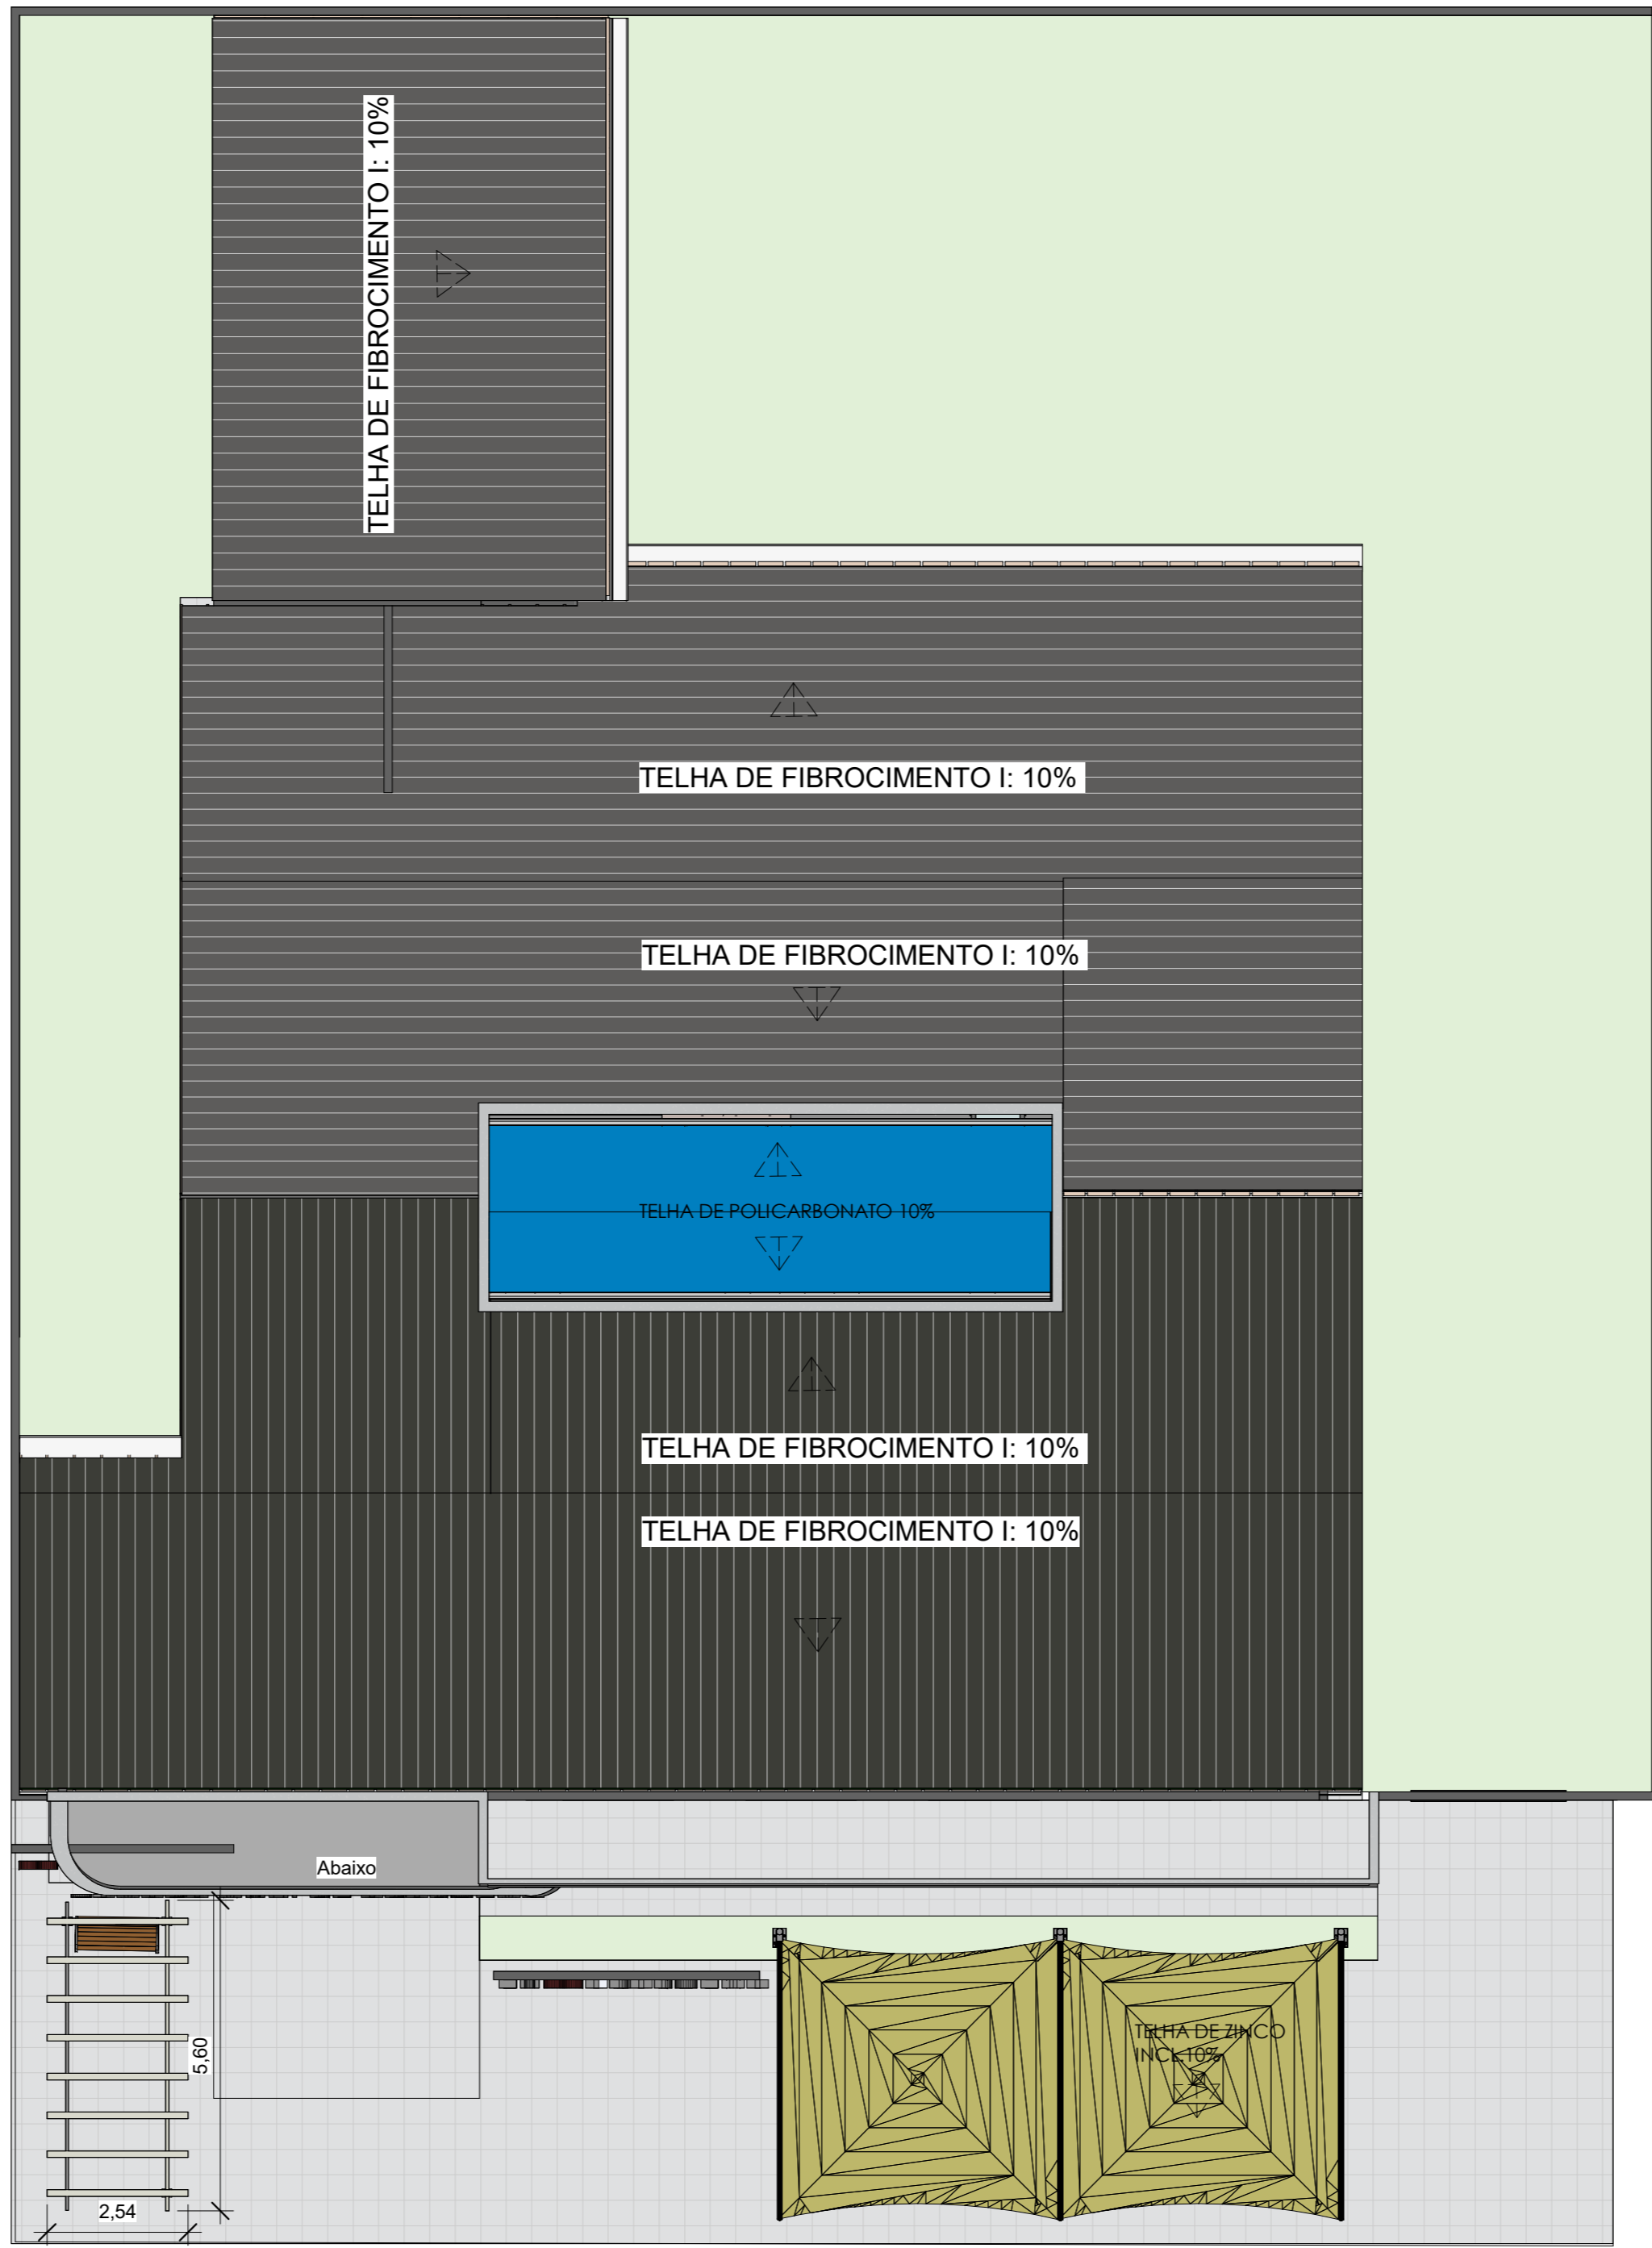


2 PLANTA DE COBERTURA
REFORMA
1 : 100

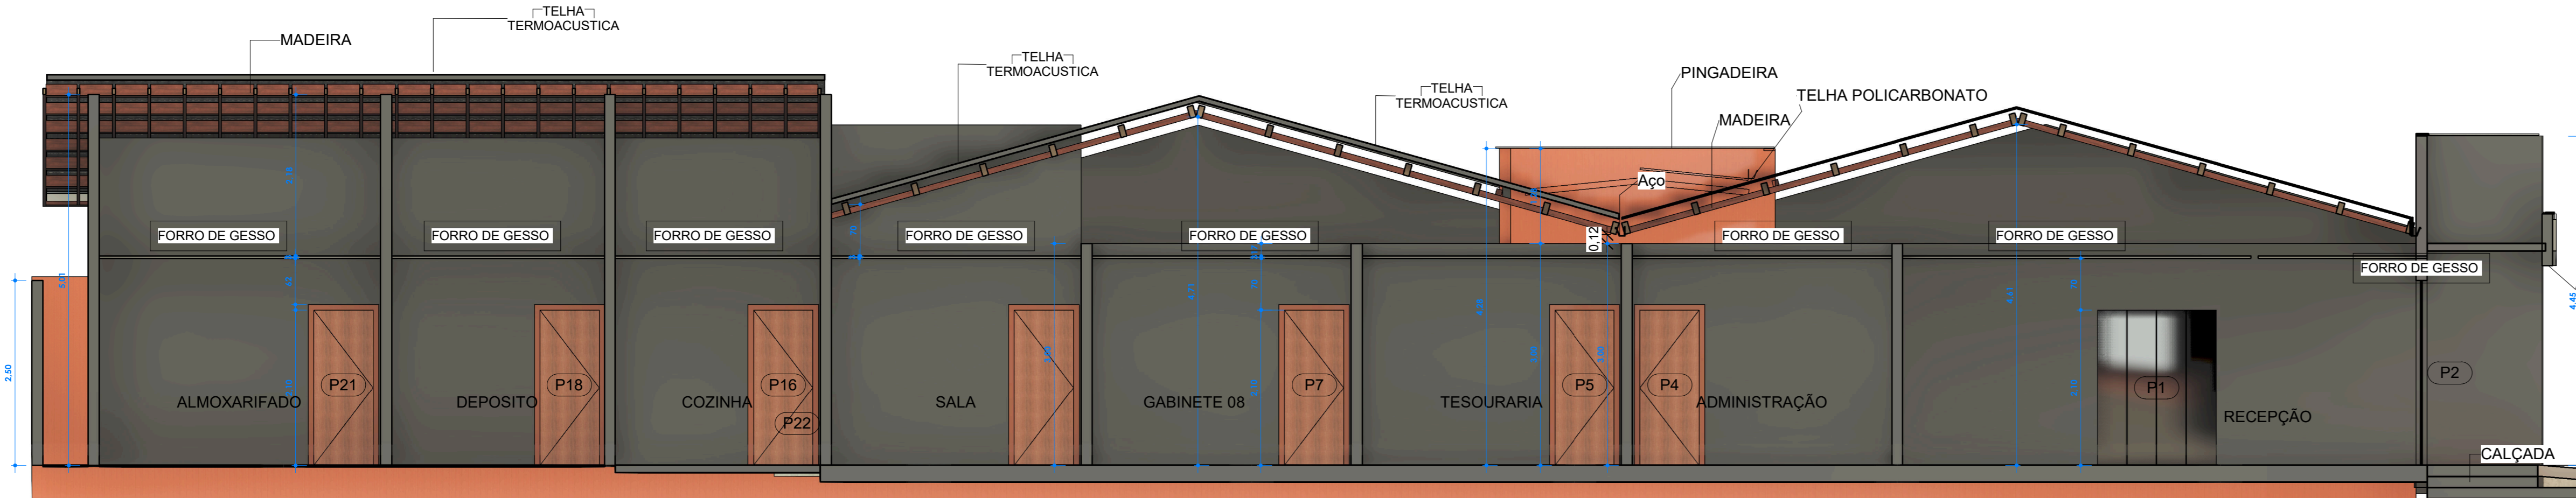

3 Corte 1
1 : 50

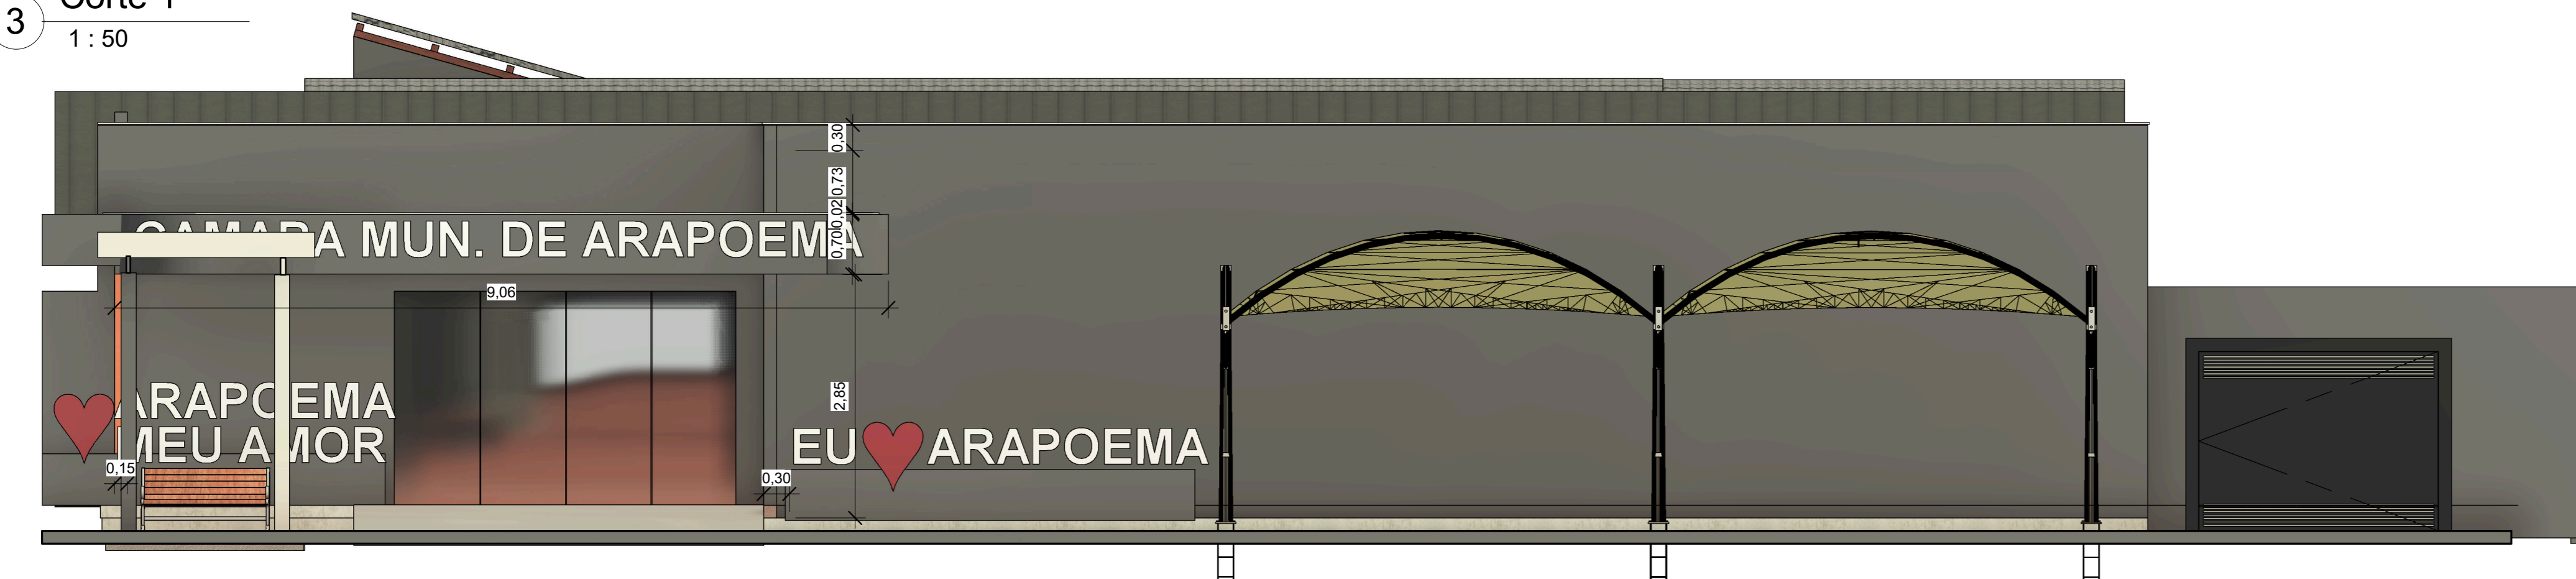

4 Corte 2
1 : 50

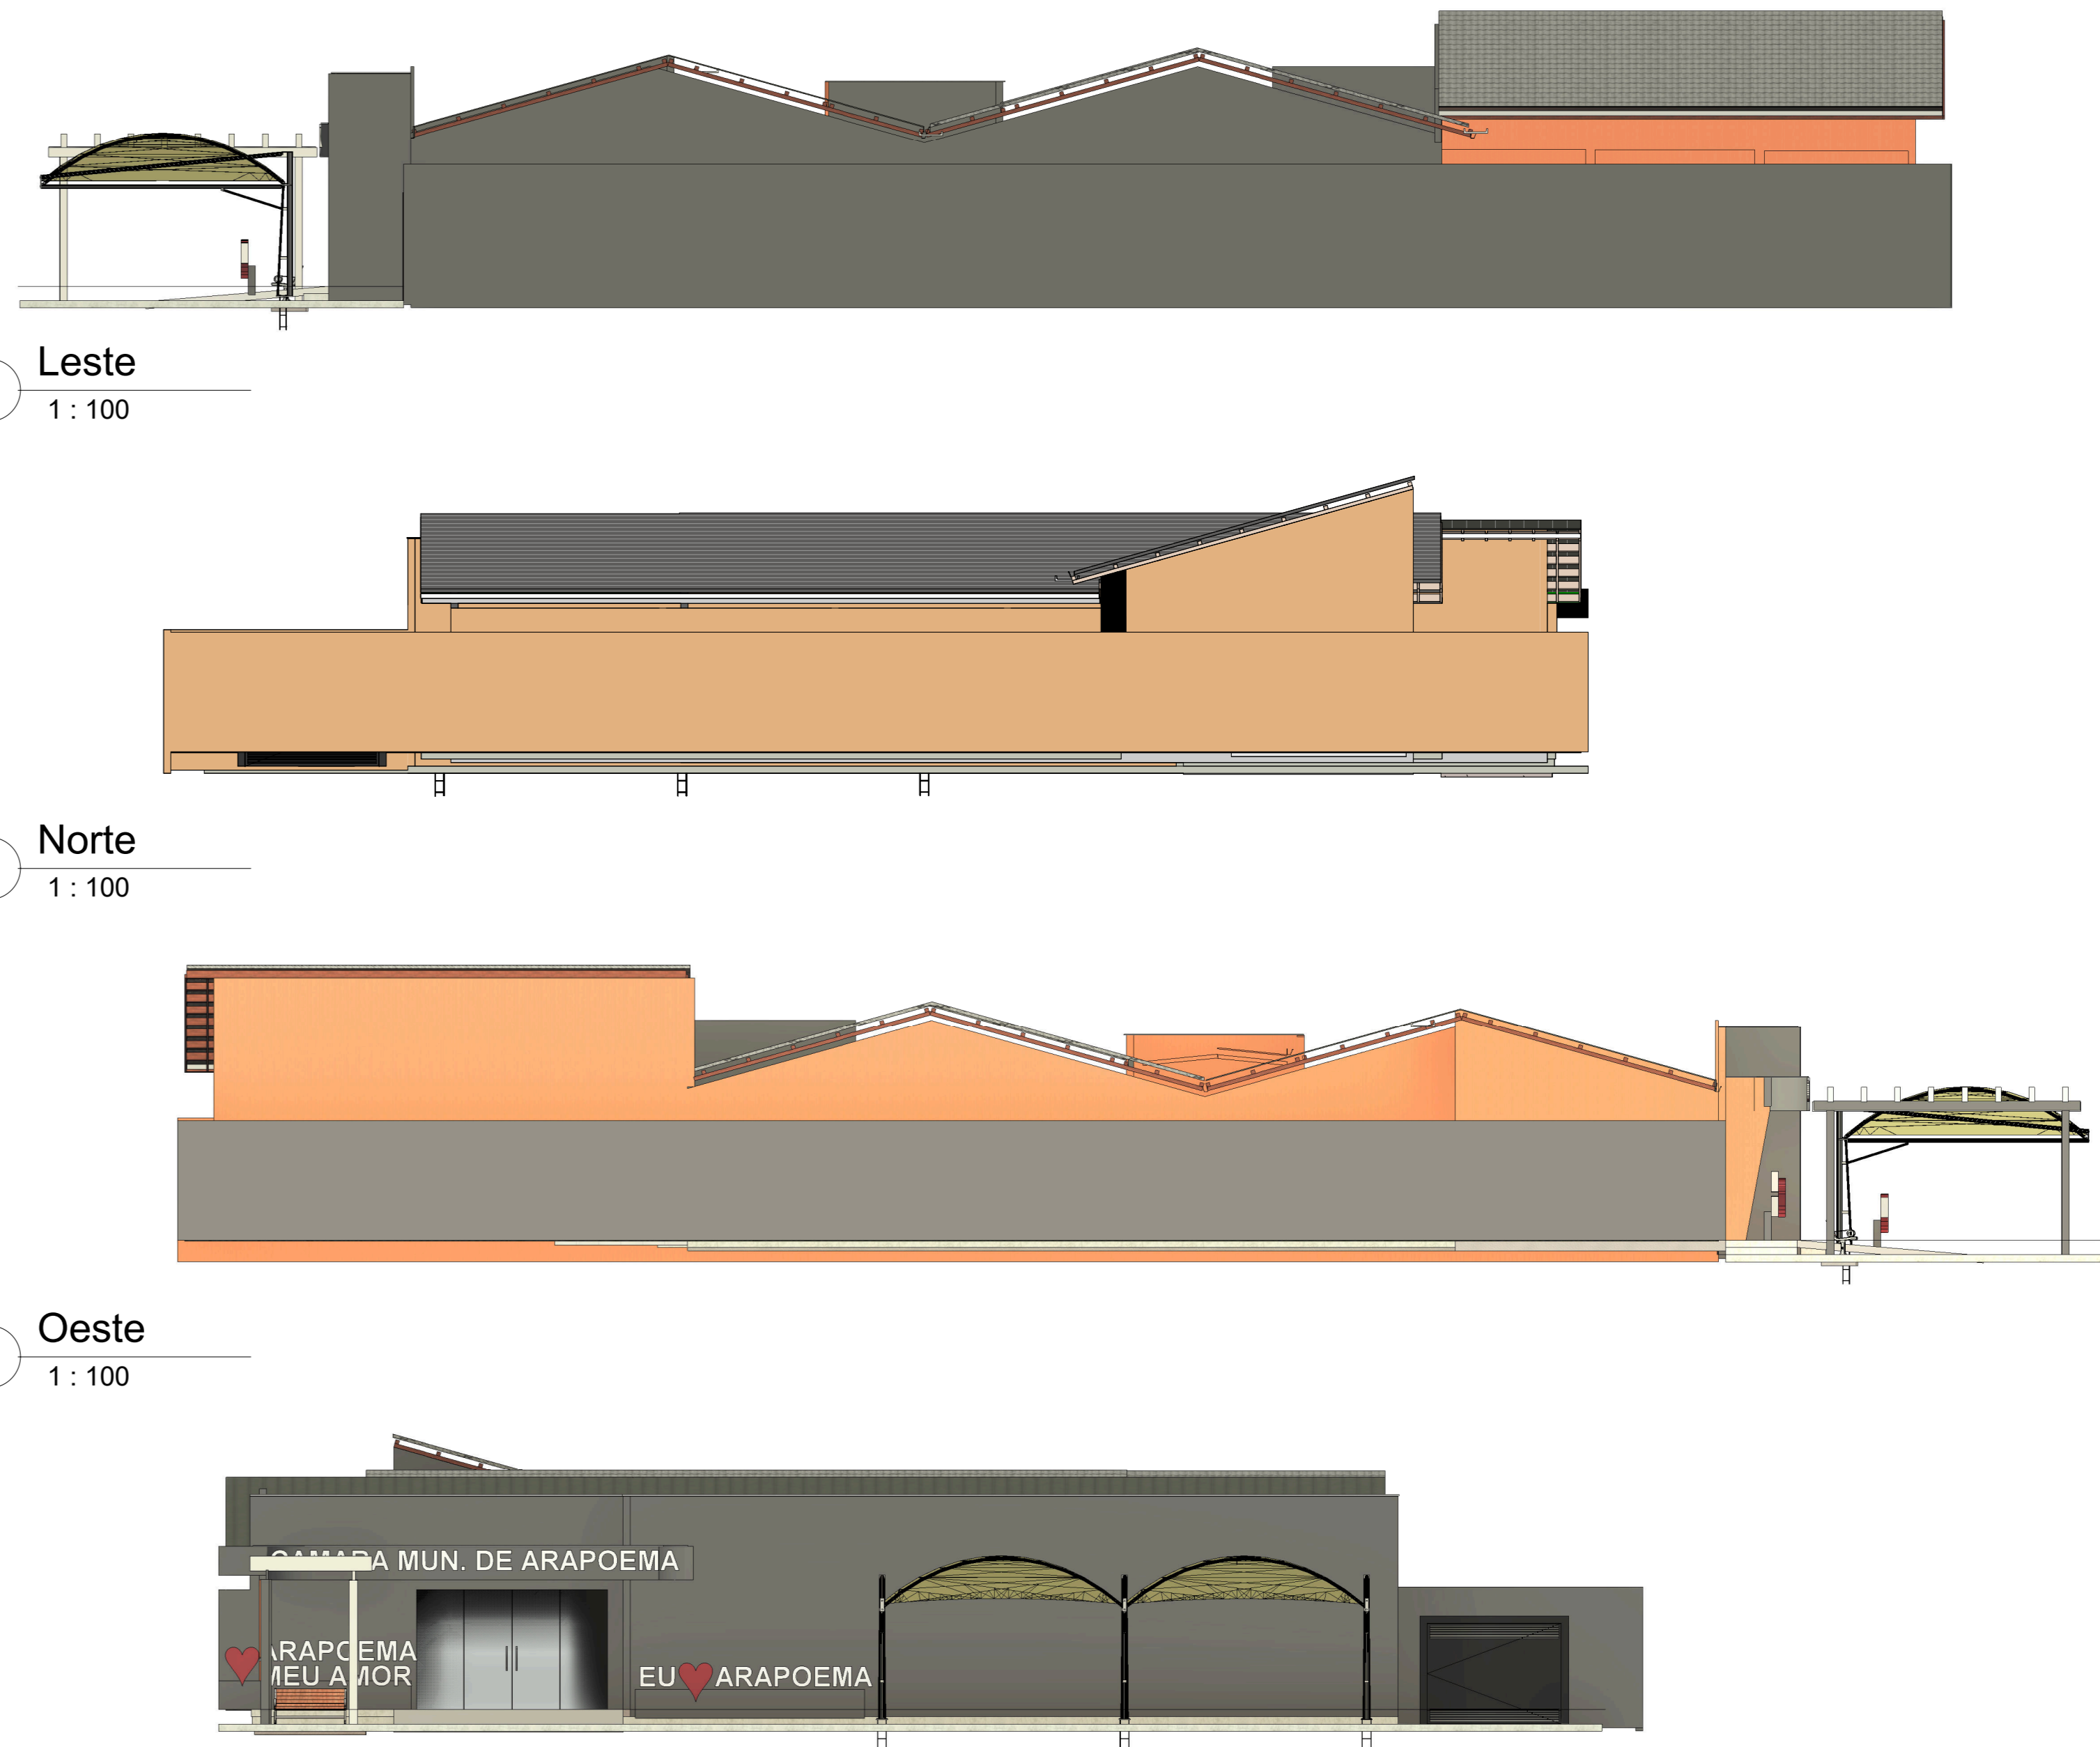

5 Leste
1 : 100

6 Norte
1 : 100

7 Oeste
1 : 100

8 Sul
1 : 100

Tabela de porta					
Marca	Tipo	Largura	Altura	Espessura	Contagem
P1	Porta Blindex 1.70m	1.60	2.10	0.05	1
P2	Porta Blindex 2.50 x 2.10	4.00	2.50	0.05	1
P3	Porta Blindex 2.50M	2.50	2.10	0.05	1
P4	Porta Madeira 0.80x2.10	0.80	2.10	0.05	1
P5	Porta Madeira 0.80x2.10	0.80	2.10	0.05	1
P6	Porta Madeira 0.80x2.10	0.80	2.10	0.05	1
P7	Porta Madeira 0.80x2.10	0.80	2.10	0.05	1
P8	Porta Madeira 0.80x2.10	0.80	2.10	0.05	1
P9	Porta Madeira 0.80x2.10	0.80	2.10	0.05	1
P10	Porta Madeira 0.80x2.10	0.80	2.10	0.05	1
P11	Porta Madeira 0.80x2.10	0.80	2.10	0.05	1
P12	Porta Madeira 0.80x2.10	0.80	2.10	0.05	1
P13	Porta Madeira 0.80x2.10	0.80	2.10	0.05	1
P14	Porta Madeira 0.80x2.10	0.80	2.10	0.05	1
P15	Porta Madeira 0.80x2.10	0.80	2.10	0.05	1
P16	Porta Madeira 0.80x2.10	0.80	2.10	0.05	1
P17	Porta Madeira 0.80x2.10	0.80	2.10	0.05	1
P18	Porta Madeira 0.80x2.10	0.80	2.10	0.05	1
P19	Porta Madeira 0.80x2.10	0.80	2.10	0.05	1
P20	Porta Madeira 0.80x2.10	0.80	2.10	0.05	1
P21	Porta Madeira 0.80x2.10	0.80	2.10	0.05	1
P22	Porta Madeira 0.80x2.10	0.80	2.10	0.05	1
P23	Porta Madeira 0.80x2.10	0.80	2.10	0.05	1
P24	PORTÃO DA GARAGEM GRANDE	2.80	2.10	0.00	1
Total geral: 24		26,90	50,80	1,16	24

Tabela de Janelas - Área					
Cód	Quantidade	Dimensões	Descrição	Custo	Total
J1	1	1.00 x 1.00	1.00 x 1.00 (janela blindex)	0.00	0.00
J2	1	1.00 x 1.00	1.00 x 1.00 (janela blindex)	0.00	0.00
NOTAS DE PROJETO:

- Paredes não cotadas têm espessura de 15 cm, incluindo reboco acabado alou revestimento nas duas faces;
- Utilizou-se no projeto, paredes assentadas com tijolos de 6 fura "12 vez ou em pa" com 9,0 cm de espessura, reboco de 2,0 cm e massa corrida com 0,5 cm ou revestimento nas duas faces, totalizando uma parede de 15 cm.
- Caso o tijolo tenha dimensões diferentes do especificado de 9,0 cm fazer locação pelos eixos das paredes;
- Nas cotas, medidas menores que 1,00 m são dadas em "metros";
- Nas cotas, medidas maiores que 1,00 m são dadas em "metros";
- Beirais são todos com largura (em projeção horizontal) de 40-80cm;
- Para Telhados com inclinação mínima de 35% é recomendado o uso de telhas de Concreto ou telhas Cerâmicas;
- Para Telhados com inclinação mínima de 10% é recomendado o uso de telhas de fibrocimento ou de zinco;
- Em todos os pontos superiores das platibandas deve ter pingadeiras. As mesmas podem ser em zinco ou em concreto pré-fabricado;
- Quando não especificado em projeto, o forro é em gesso acartonado com placas removíveis, sendo a espessura de 3,0 cm;
- O muro de divisa de terreno alinha ao e linha de limite do lote pelo o eixo da alvenaria nas laterais e fundos;
- Piso com laje de concreto não em ambientes de área molhada;
- Quando não cotadas as esquadrias serão de forma centralizada nos vãos das paredes;
- Quando não cotadas, as bonecas (afastamento da porta até a parede) serão de 10 cm;
- Deverão ter vergas e contra-vergas em todas as janelas, e vergas na parte superior das portas;
- As dimensões das esquadrias (portas e janelas) bem como a altura do peitoril estão especificadas no quadro de esquadrias, quando não especificadas os peitoris terão altura de 1,00m do piso acabado;
- A locação de pilares e vigas, assim como suas dimensões são apenas sugestivas, devendo ser confirmadas no projeto estrutural ou de acordo com o Responsável Técnico de execução da Obra;
- Todos os Rufos têm largura mínima de 15 cm, quando não cotadas;
- Todas as calhas têm largura mínima de 30 cm, quando não cotadas;

QUADRO DE ÁREAS		
Ambiente/ Dependência	Área	Perímetro
ADMINISTRAÇÃO	10,24 m²	12,86 m
ALMOXARIFADO	13,87 m²	14,80 m
ÁREA	19,91 m²	24,19 m
ÁREA LIVRE	403,88 m²	186,10 m
CALÇADA 01	189,30 m²	118,85 m
CALÇADA 02	9,05 m²	30,29 m
CALÇADA 03	22,81 m²	73,89 m
COZINHA	10,11 m²	12,86 m
DEPOSITO	10,48 m²	13,04 m
GABINETE 01	10,50 m²	13,00 m
GABINETE 02	10,50 m²	13,00 m
GABINETE 03	10,73 m²	13,15 m
GABINETE 04	13,55 m²	14,40 m
GABINETE 05	11,13 m²	13,35 m
GABINETE 06	11,13 m²	13,35 m
GABINETE 07	11,29 m²	13,45 m
GABINETE 08	10,54 m²	12,85 m
HALL 01	15,75 m²	24,00 m
HALL 02	14,06 m²	21,70 m
HALL 03	18,80 m²	27,52 m
HALL 04	17,13 m²	24,80 m
JARDIM	35,86 m²	27,80 m
JARDIM 02	12,00 m²	30,00 m
PLENARIO	105,00 m²	44,00 m
PRESENCIA	18,20 m²	17,10 m
RECEPÇÃO	32,56 m²	23,80 m
SALA	9,87 m²	12,86 m
SALA NOVA	14,18 m²	16,80 m
TESOURARIA	10,24 m²	12,86 m
W.C.	2,50 m²	8,00 m
W.C.F.	7,85 m²	13,99 m
W.C.M.	10,15 m²	16,89 m
Total geral: 30	1164,17 m²	820,32 m

APROVAÇÕES:

PARA USO DA PREFEITURA



PROJETO

PROJETO ARQUITETÔNICO