


PLANTA BAIXA

PAVIMENTO TÉRREO

ESC.: 1 | 100

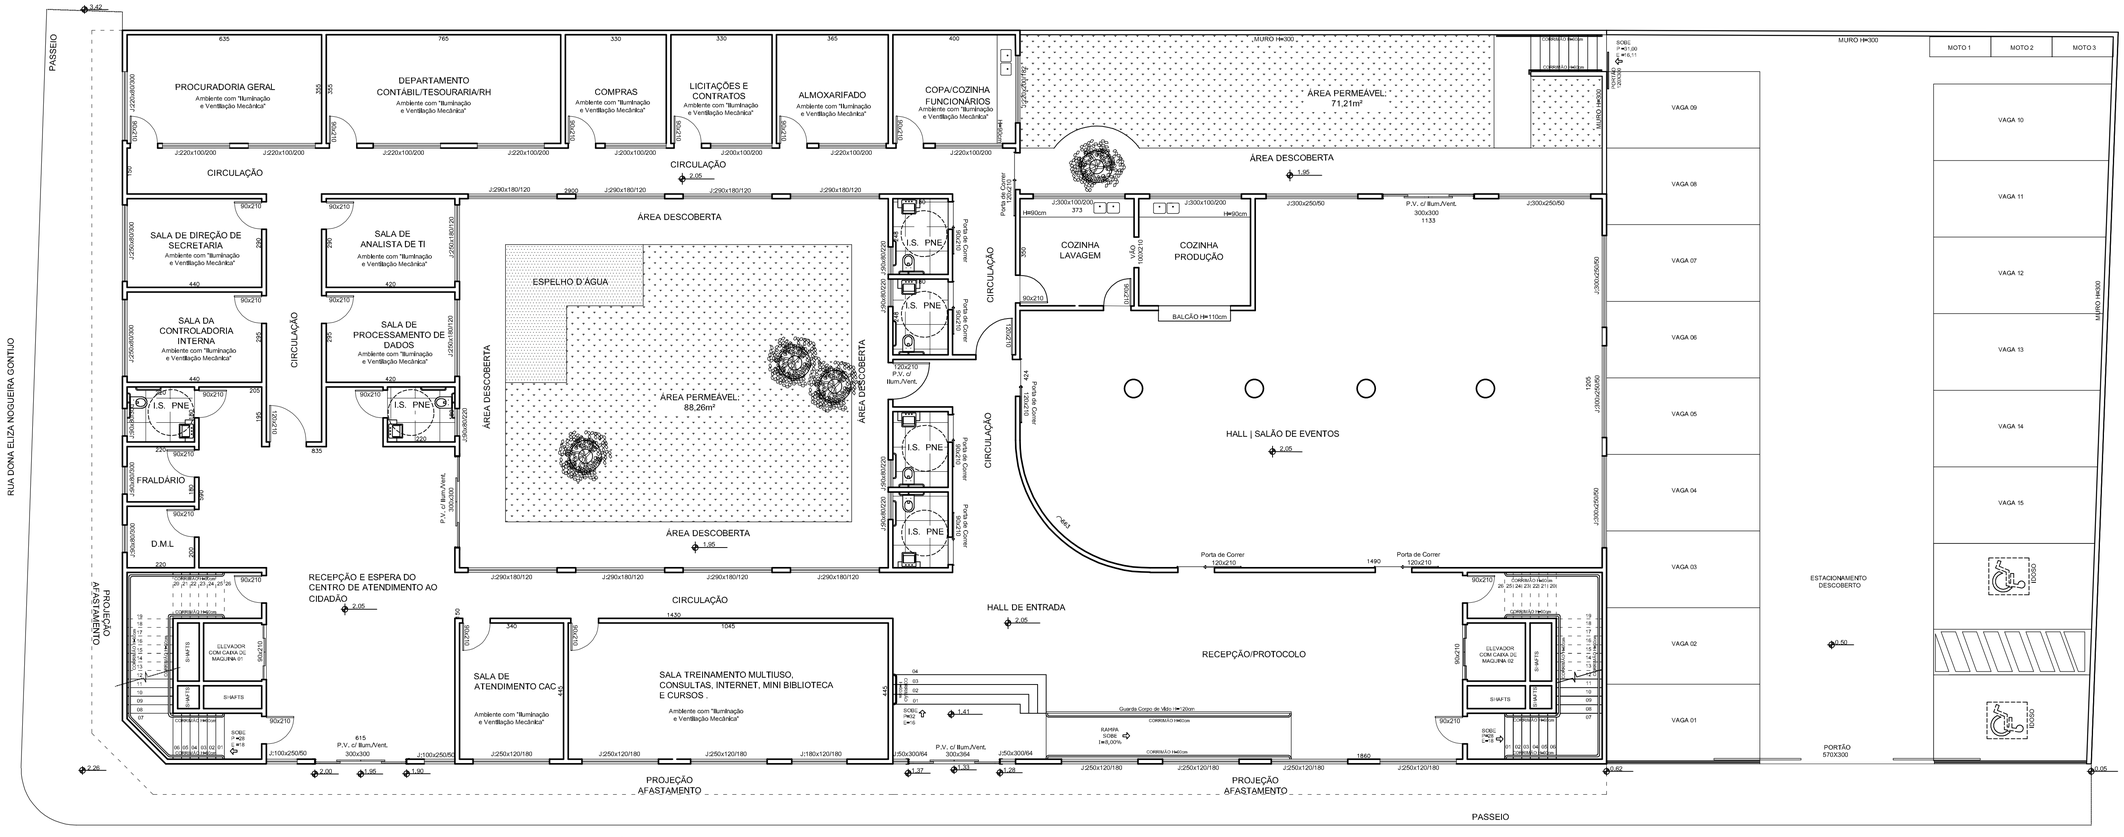

VISTA 3D

PERSPECTIVA FOTORREALISMO

ESC.: SEM ESCALA

ORIENTA
CONSULTORIA EM ENGENHARIA E ARQUITETURA

R: CONCEIÇÃO MARIA DE JESUS, 105 – PITANGUI|MG
CONTATO: (37) 9 8827-9134 | 9 9971-7860
ORIENTAENG.CONSULTORIA@GMAIL.COM

PROJETO ARQUITETÔNICO

CÂMARA MUNICIPAL DE CARMO DO CAJURU

RUA A, ESQUINA COM RUA DONA ELISA NOGUEIRA GONTIJO, VALE VERDE RESIDENCIAL II

DATA: 24 | 07 | 2026

ÁREA: 1.776,68m²

PROJETO: PROJETO EXECUTIVO

ESCALA: 1|50

RESPONSÁVEL TÉCNICO:

SAVIO VINICIUS ISRAEL:14257277602


Assinado de forma digital por SAVIO VINICIUS ISRAEL:14257277602
Dados: 2026.07.26 15:13:39 -03'00'

SÁVIO VINÍCIUS ISRAEL

ENGENHEIRO CIVIL E ENGENHEIRO DE SEGURANÇA DO TRABALHO

PEÇAS GRÁFICAS: PLANTA BAIXA, CORTES, FACHADA, ESQUEMA ESTRUTURAL, COBERTURA.

PRANCHA: 01|02

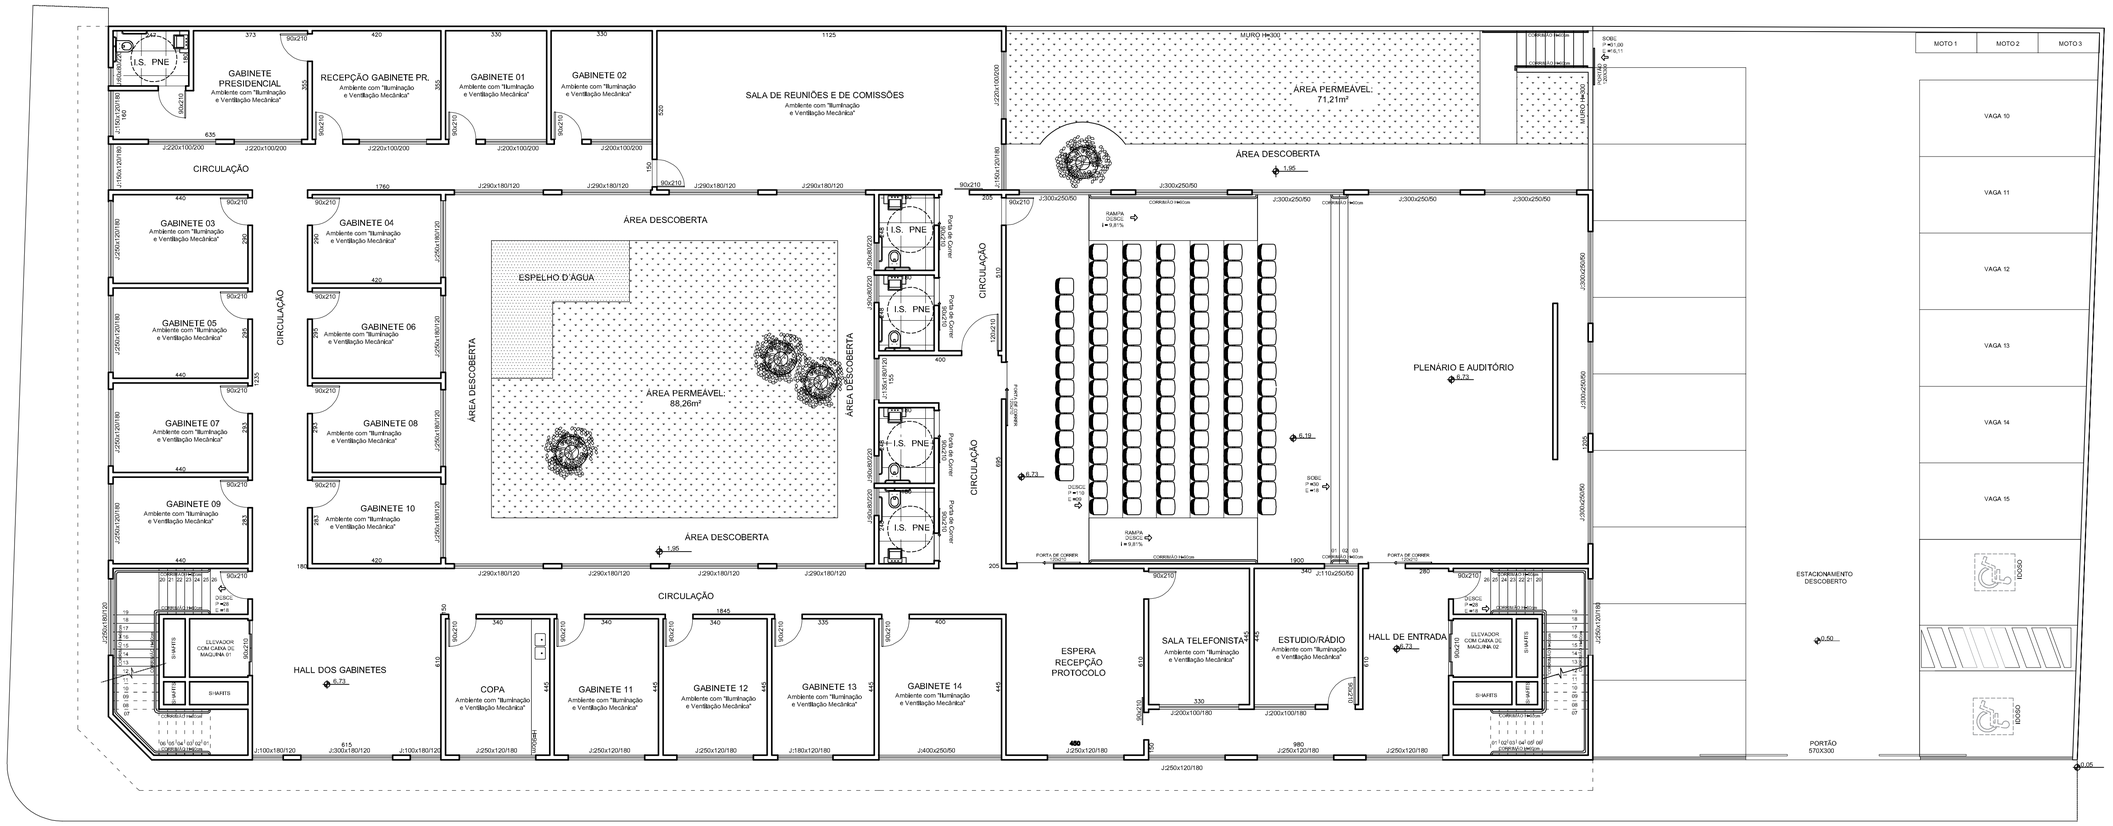

PLANTA BAIXA

PRIMEIRO PAVIMENTO

ESC.: 1 | 100



VISTA 3D

PERSPECTIVA FOTORREALISMO

ESC.: SEM ESCALA

ORIENTA
CONSULTORIA EM ENGENHARIA E ARQUITETURA

R: CONCEIÇÃO MARIA DE JESUS, 105 – PITANGUI|MG
CONTATO: (37) 9 8827-9134 | 9 9971-7860
ORIENTAENG.CONSULTORIA@GMAIL.COM

PROJETO ARQUITETÔNICO

CÂMARA MUNICIPAL DE CARMO DO CAJURU

RUA A, ESQUINA COM RUA DONA ELISA NOGUEIRA GONTIJO, VALE VERDE RESIDENCIAL II

DATA: 24 | 07 | 2026

ÁREA: 1.776,68m²

PROJETO: PROJETO EXECUTIVO

ESCALA: 1|50

RESPONSÁVEL TÉCNICO:

SAVIO VINICIUS ISRAEL:14257277602

Assinado de forma digital por SAVIO VINICIUS ISRAEL:14257277602
Dados: 2026.07.26 15:13:54 -03'00'

SÁVIO VINÍCIUS ISRAEL

ENGENHEIRO CIVIL E ENGENHEIRO DE SEGURANÇA DO TRABALHO

PEÇAS GRÁFICAS: PLANTA BAIXA, CORTES, FACHADA, ESQUEMA ESTRUTURAL, COBERTURA.

PRANCHA: 02|02