



PREFEITURA MUNICIPAL DE SANTA ROSA DO PIAUÍ - PI

TÍTULO
REFORMA DO CAMPO SOCIETY

ENDEREÇO DA OBRA
AVENIDA JOAQUIM CASTELO BRANCO, CEP: 64518-000

CONTEÚDO
PLANTA DE LOCALIZAÇÃO

ESCALA 1/2.500	PERÍMETRO 160 m	ÁREA 1.523,00 m ²
-------------------	--------------------	---------------------------------

DATA 2026	FOLHA A3	PRANCHA 01/03
--------------	-------------	------------------

Maria Fernanda Gomes da Silva Arantes
Engenheira Civil
CREA: 1922273660

COORDENADAS (UTM)

PONTO	E (metros)	N (metros)
M01	800698.11	9247822.93
M02	800730.00	9247817.28
M03	800727.06	9247771.62
M04	800693.14	9247773.90




PREFEITURA MUNICIPAL DE SANTA ROSA DO PIAUÍ - PI

TÍTULO	REFORMA DO CAMPO SOCIETY	
ENDEREÇO DA OBRA	AVENIDA JOAQUIM CASTELO BRANCO, CEP: 64518-000	
CONTEÚDO	PLANTA DE SITUAÇÃO	
ESCALA	PERÍMETRO	ÁREA
1/1000	160 m	1.523,00 m²
DATA	FOLHA	PRANCHA
2026	A3	02/03


 Maria Fernanda Côrtes da Silva Arantes
 Engenheira Civil
 CREA: 1922273660

COORDENADAS (UTM)

PONTO	E (metros)	N (metros)
M01	800698.11	9247822.93
M02	800730.00	9247817.28
M03	800727.06	9247771.62
M04	800693.14	9247773.90

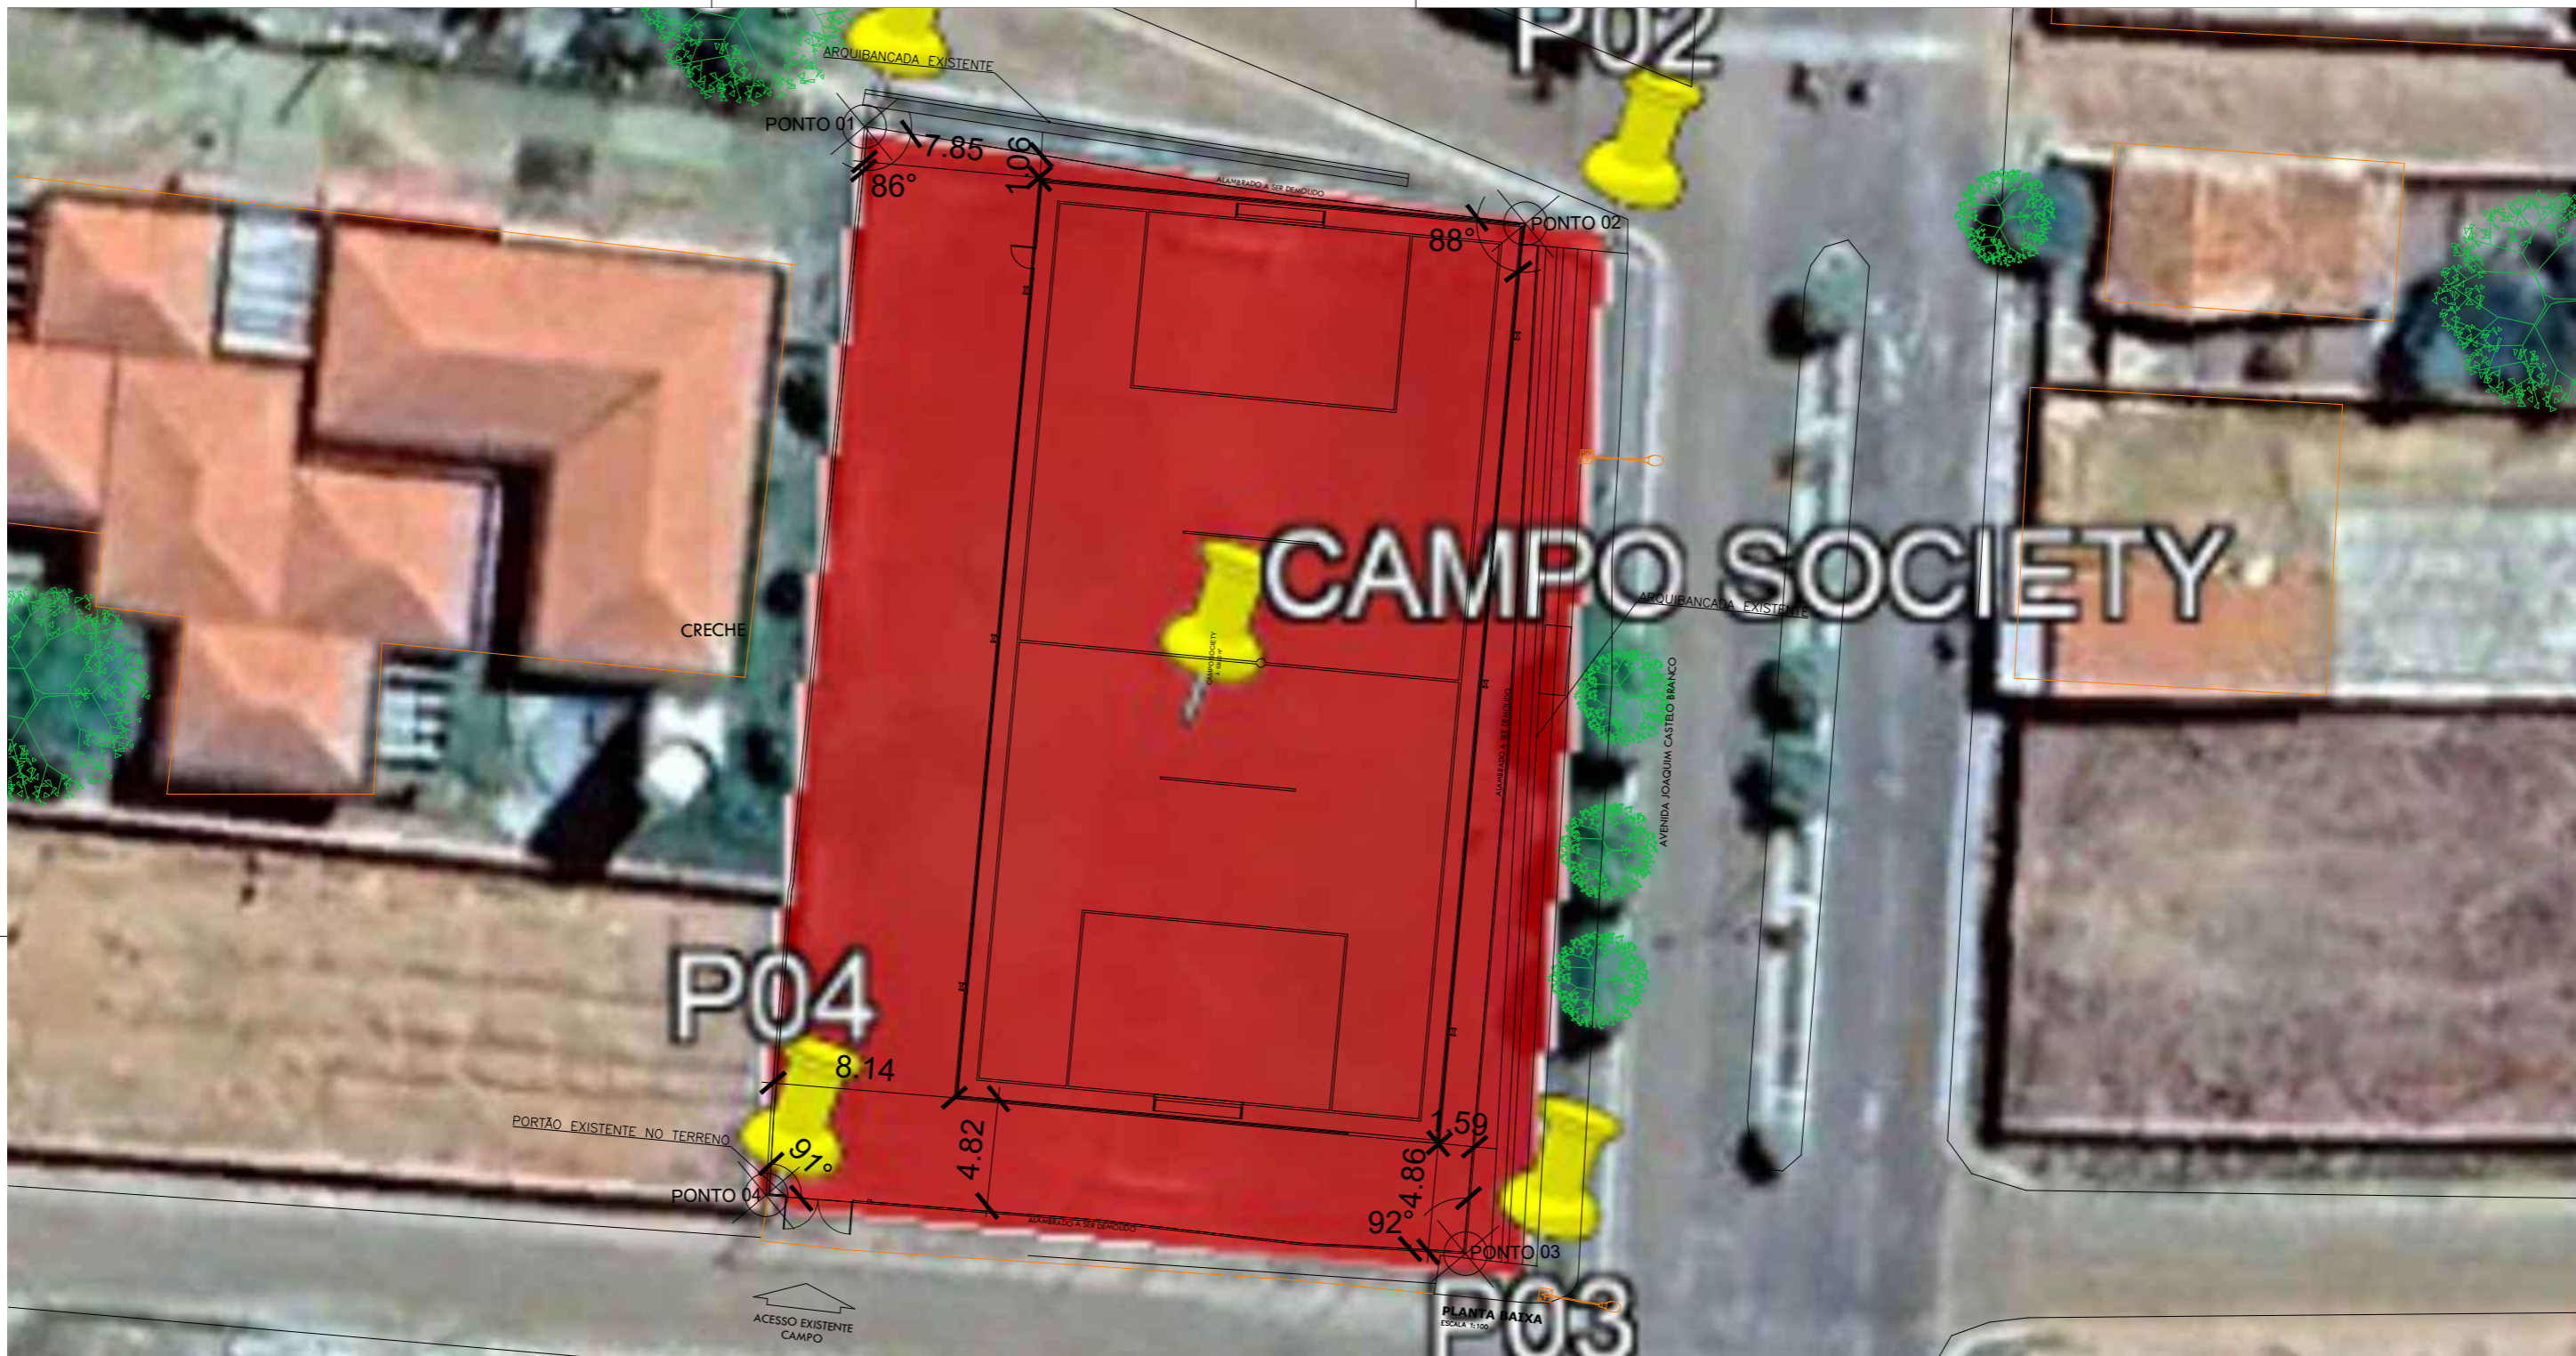

COORDENADAS (UTM)		
PONTO	E (metros)	N (metros)
M01	800698.11	9247822.93
M02	800730.00	9247817.28
M03	800727.06	9247771.62
M04	800693.14	9247773.90

PREFEITURA MUNICIPAL DE OEIRAS - PI

TÍTULO		
REFORMA DO CAMPO SOCIETY		
ENDEREÇO DA OBRA		
AVENIDA JOAQUIM CASTELO BRANCO, CEP: 64518-000		
CONTEÚDO		
PLANTA DE LOCAÇÃO		
ESCALA	PERÍMETRO	ÁREA
1/1000	160 m	1.523,00 m ²
DATA	FOLHA	PRANCHA
2026	A3	03/03


 Maria Fernanda Gomes da Silva Arantes
 Engenheira Civil
 CREA: 1922273660