
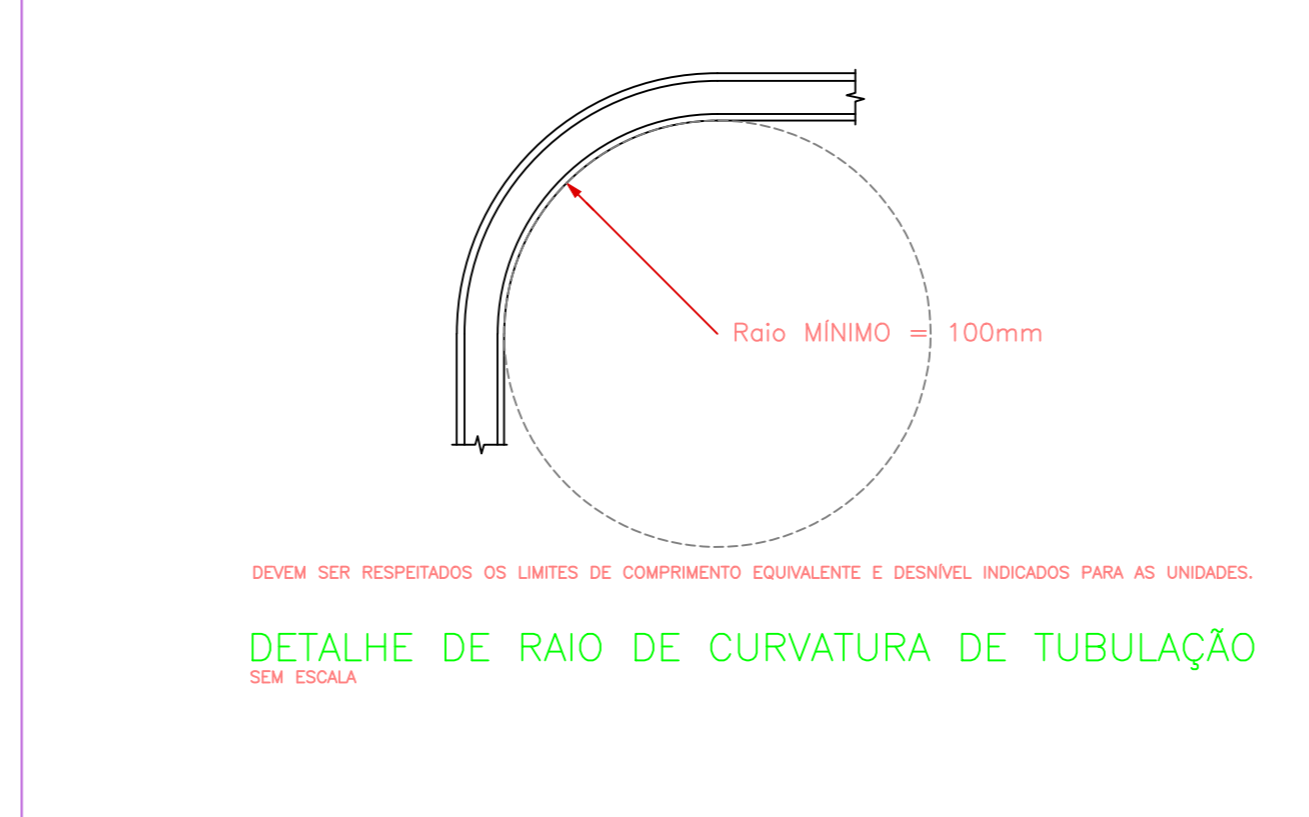
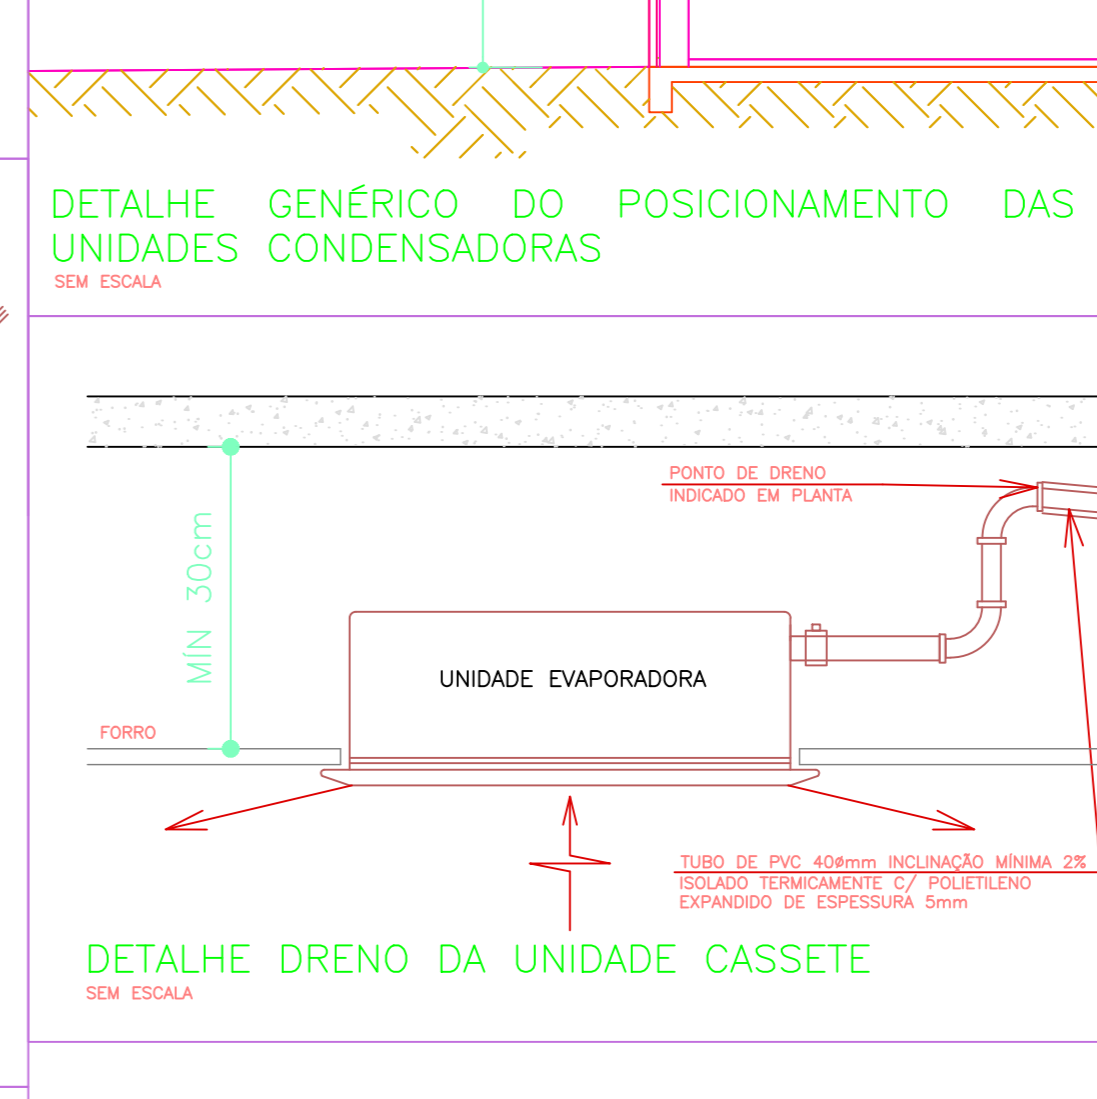
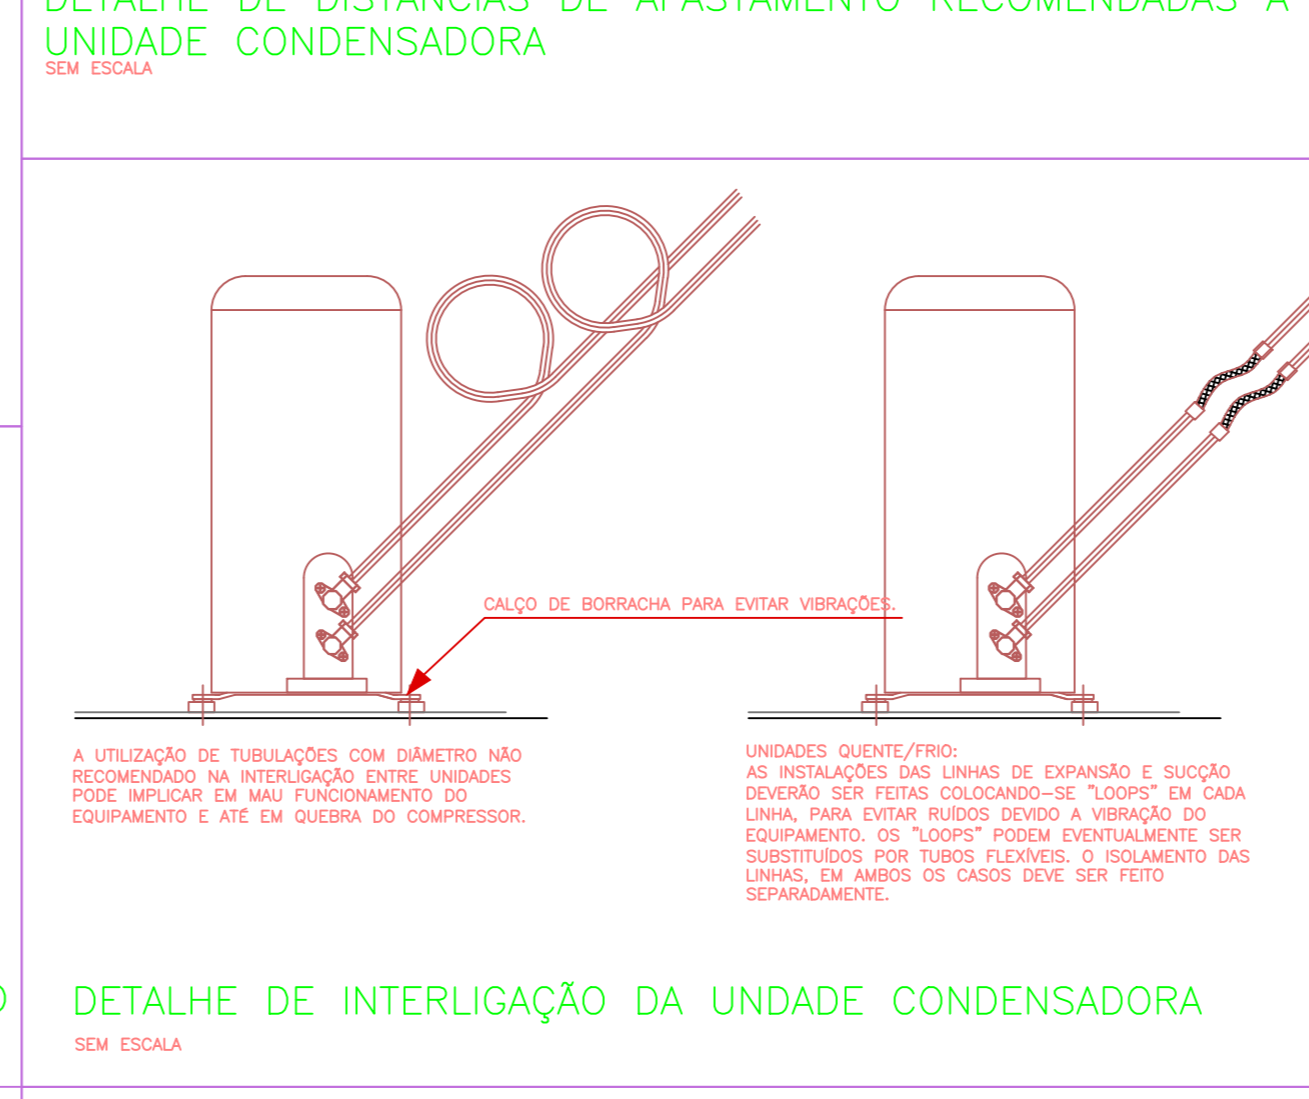
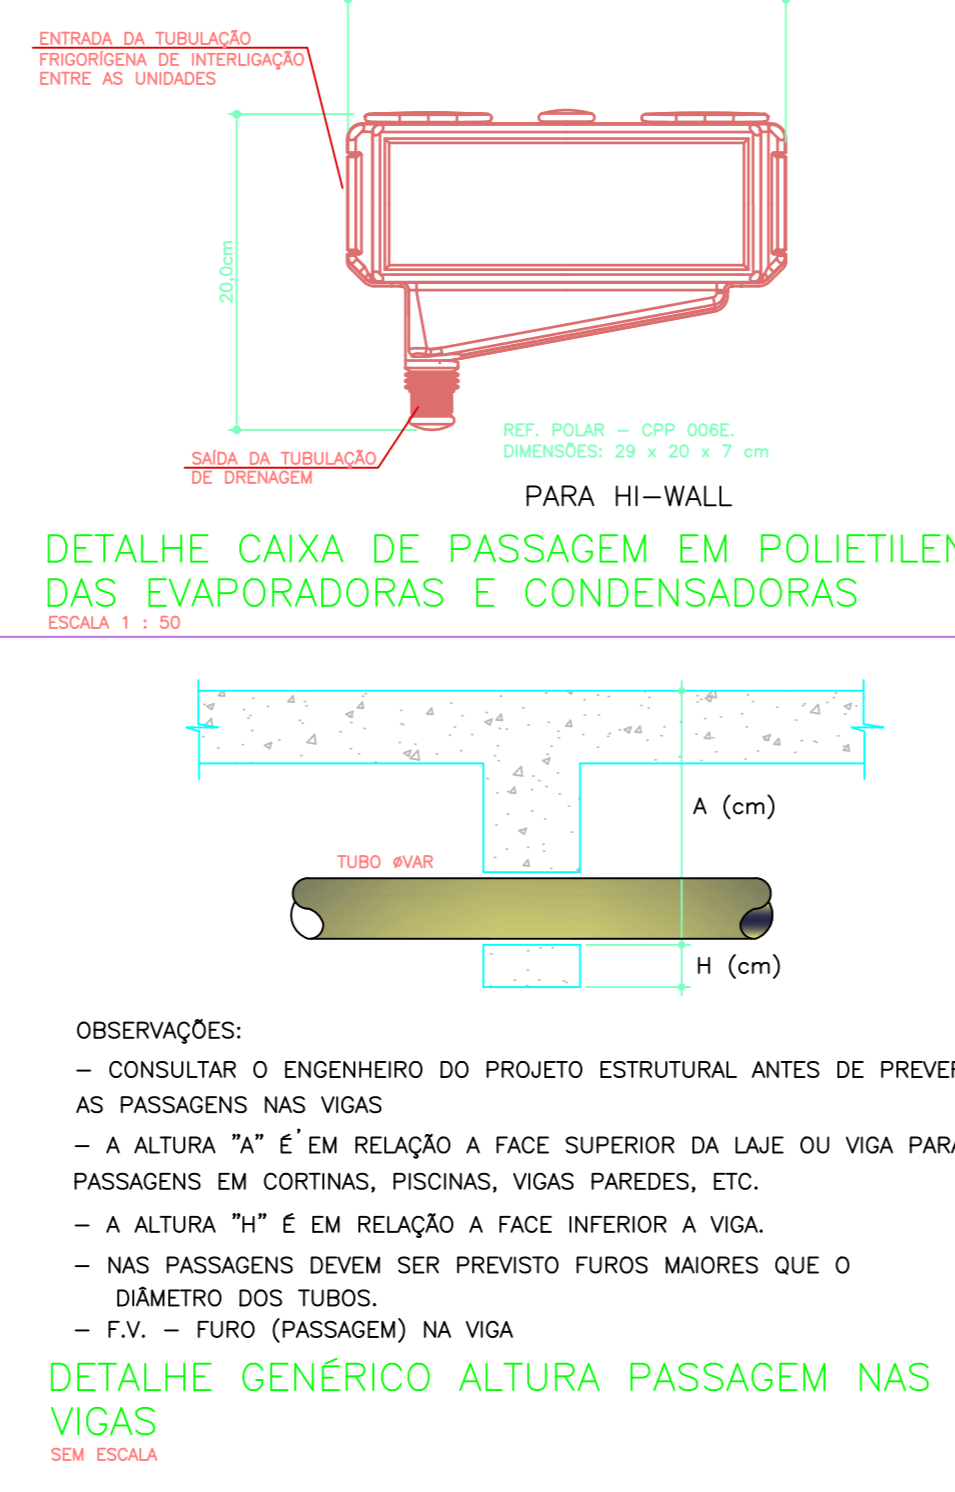
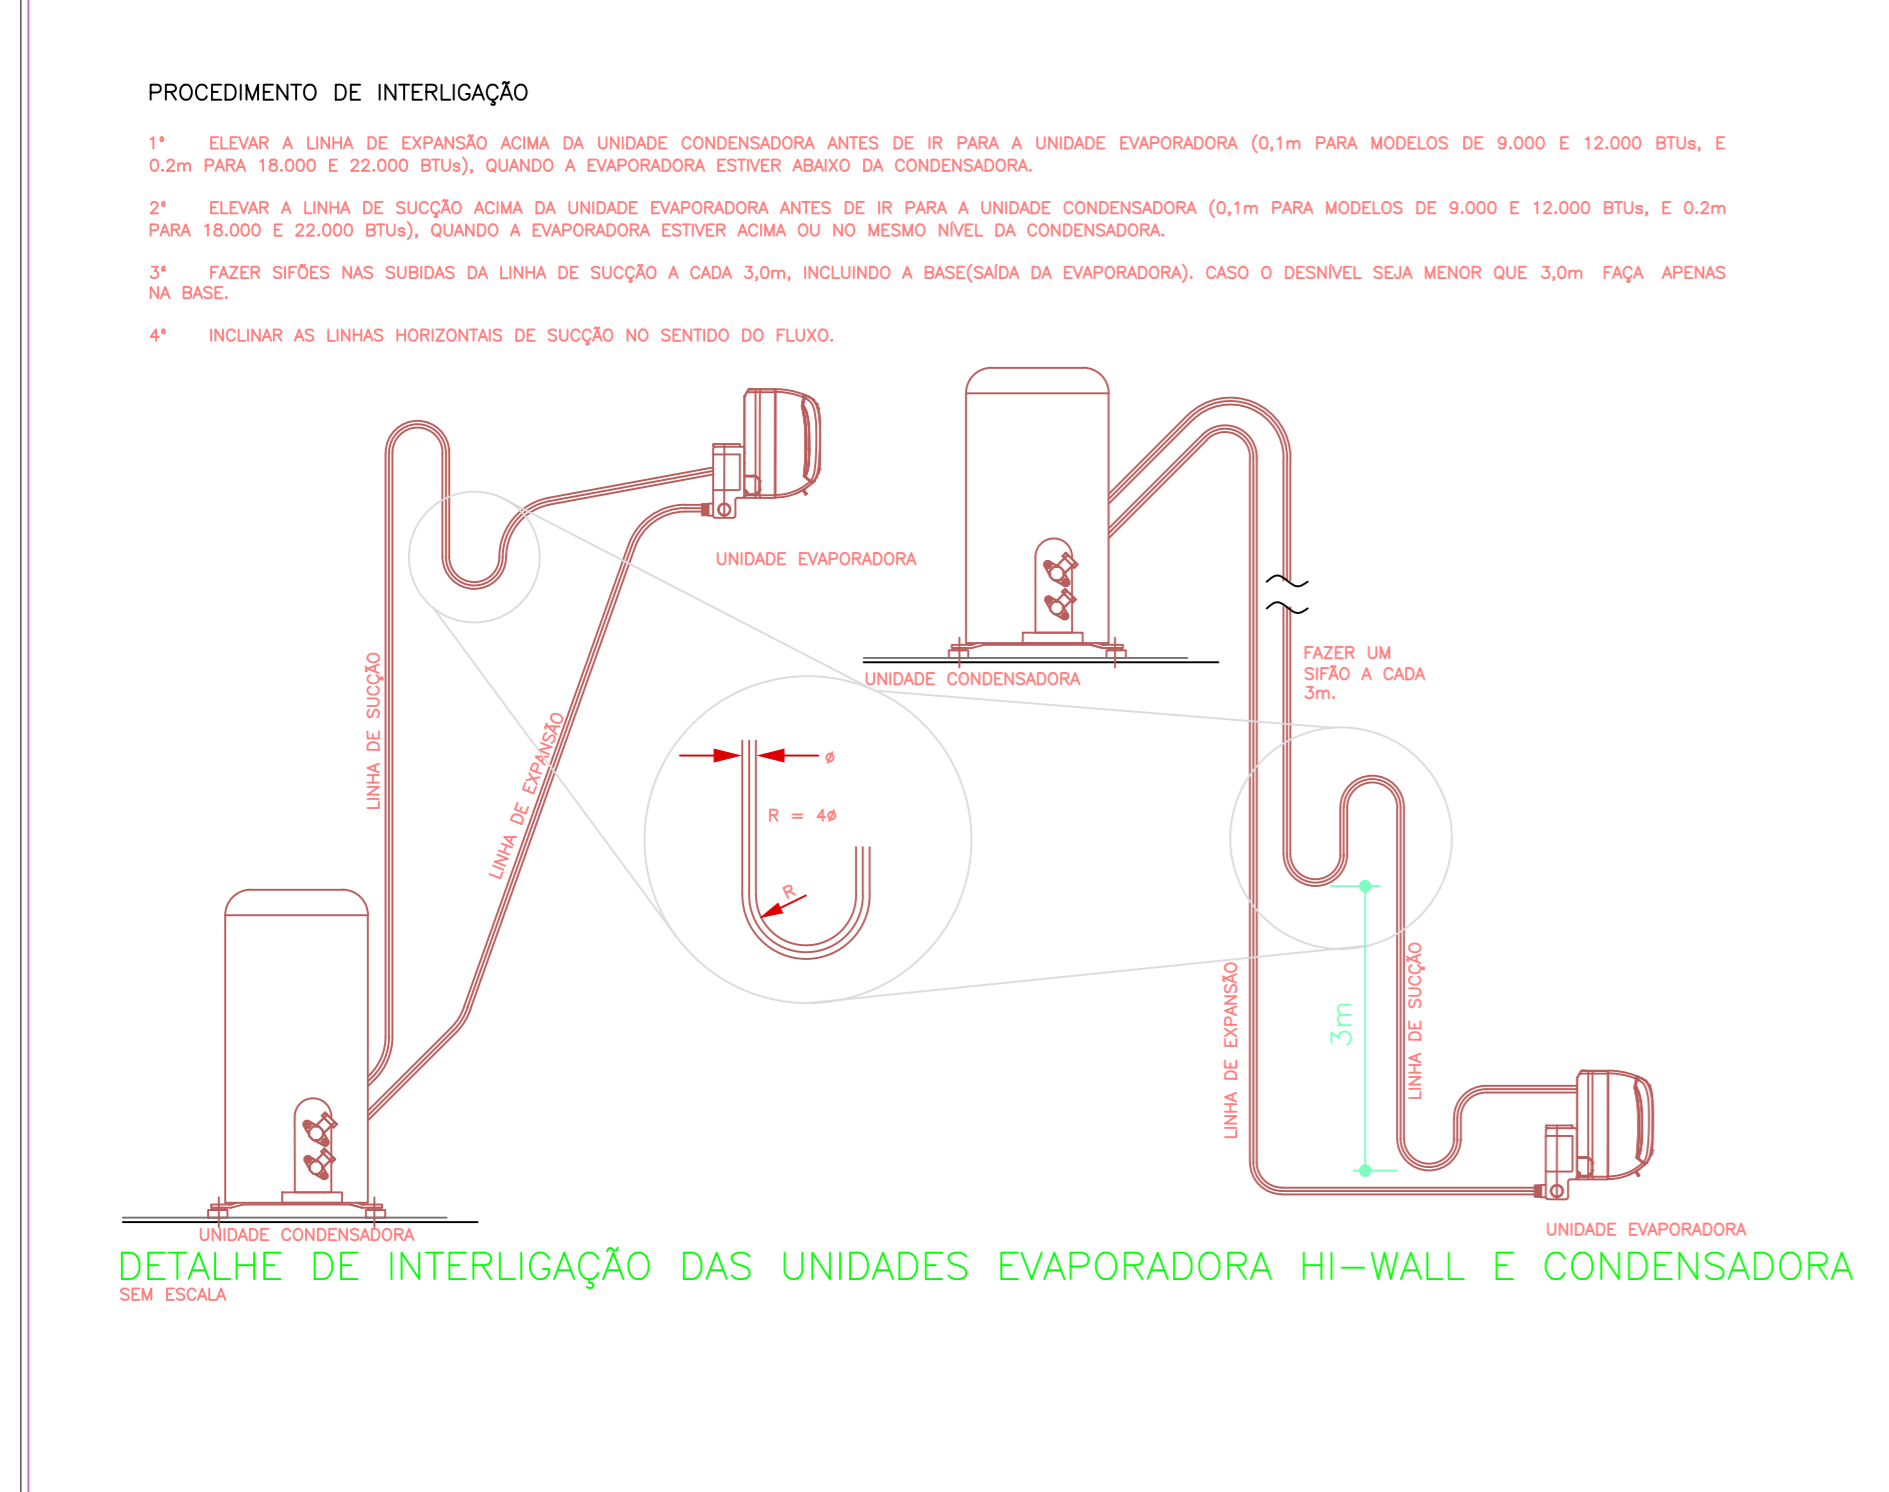
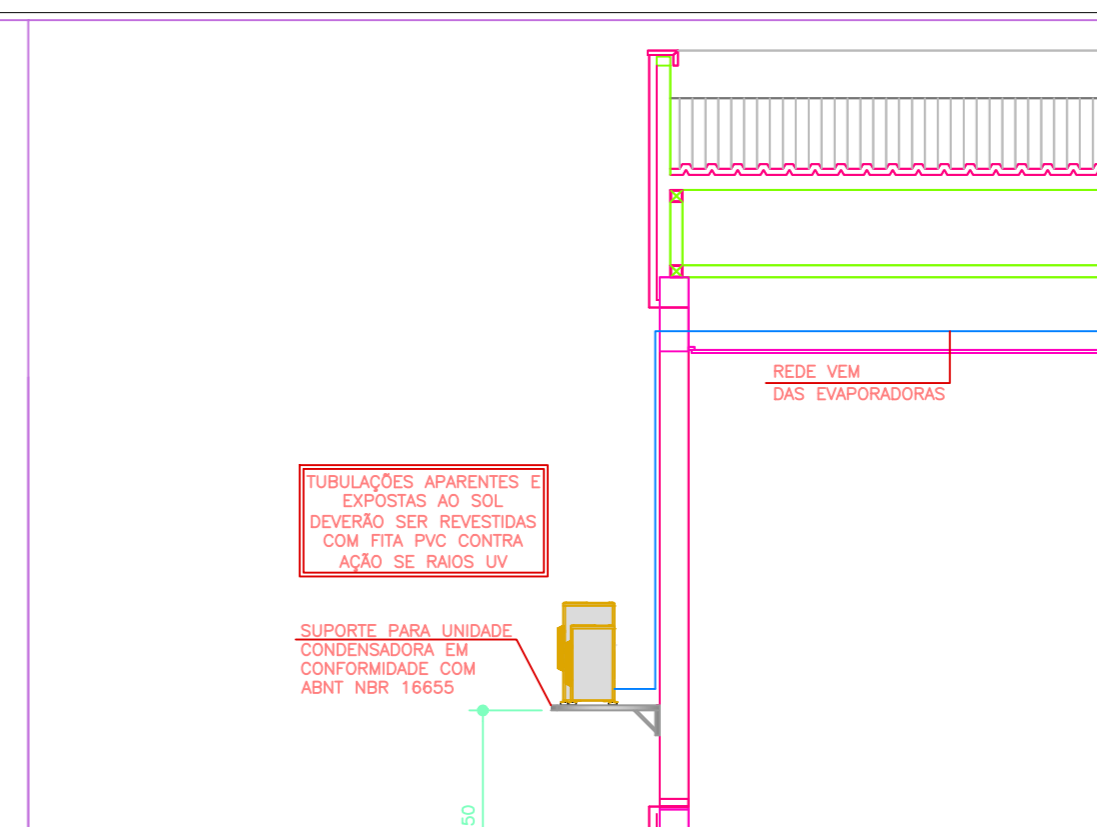
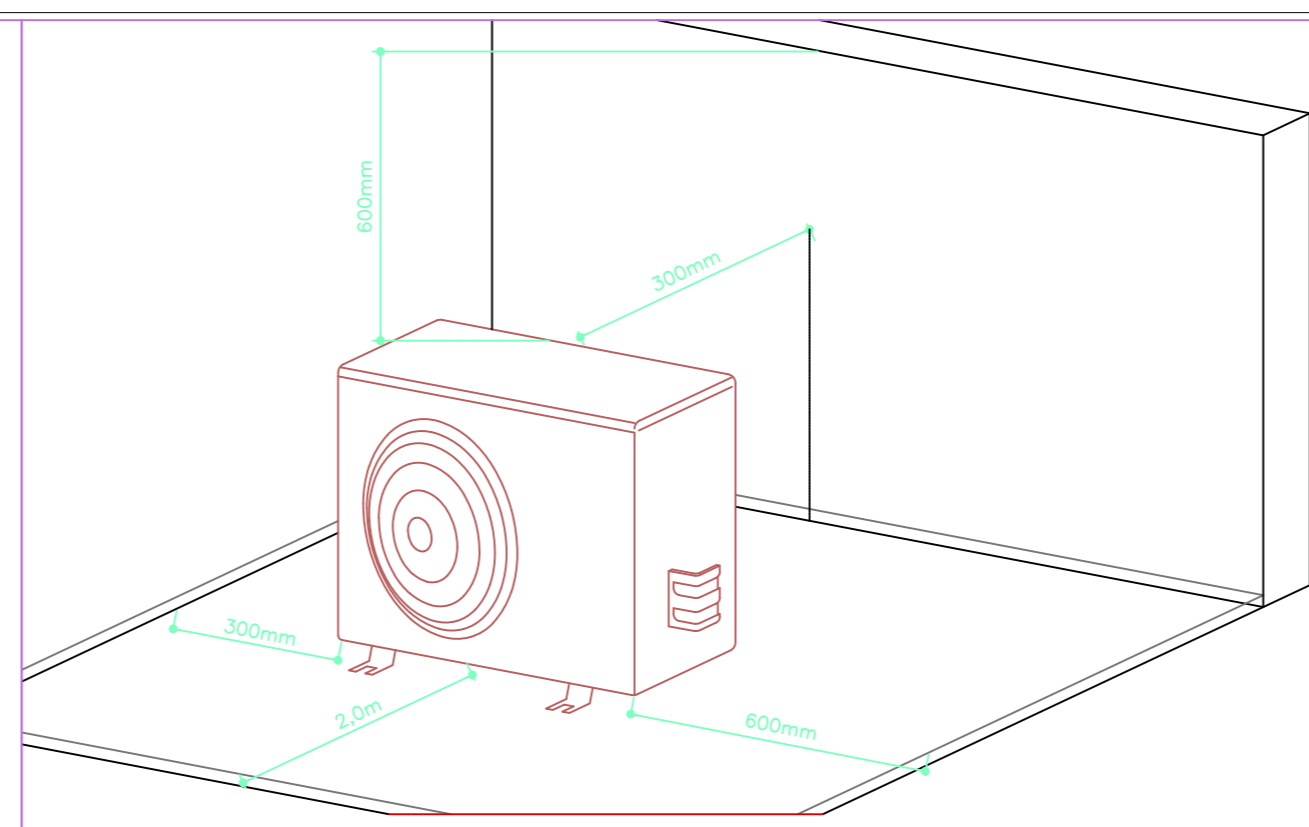
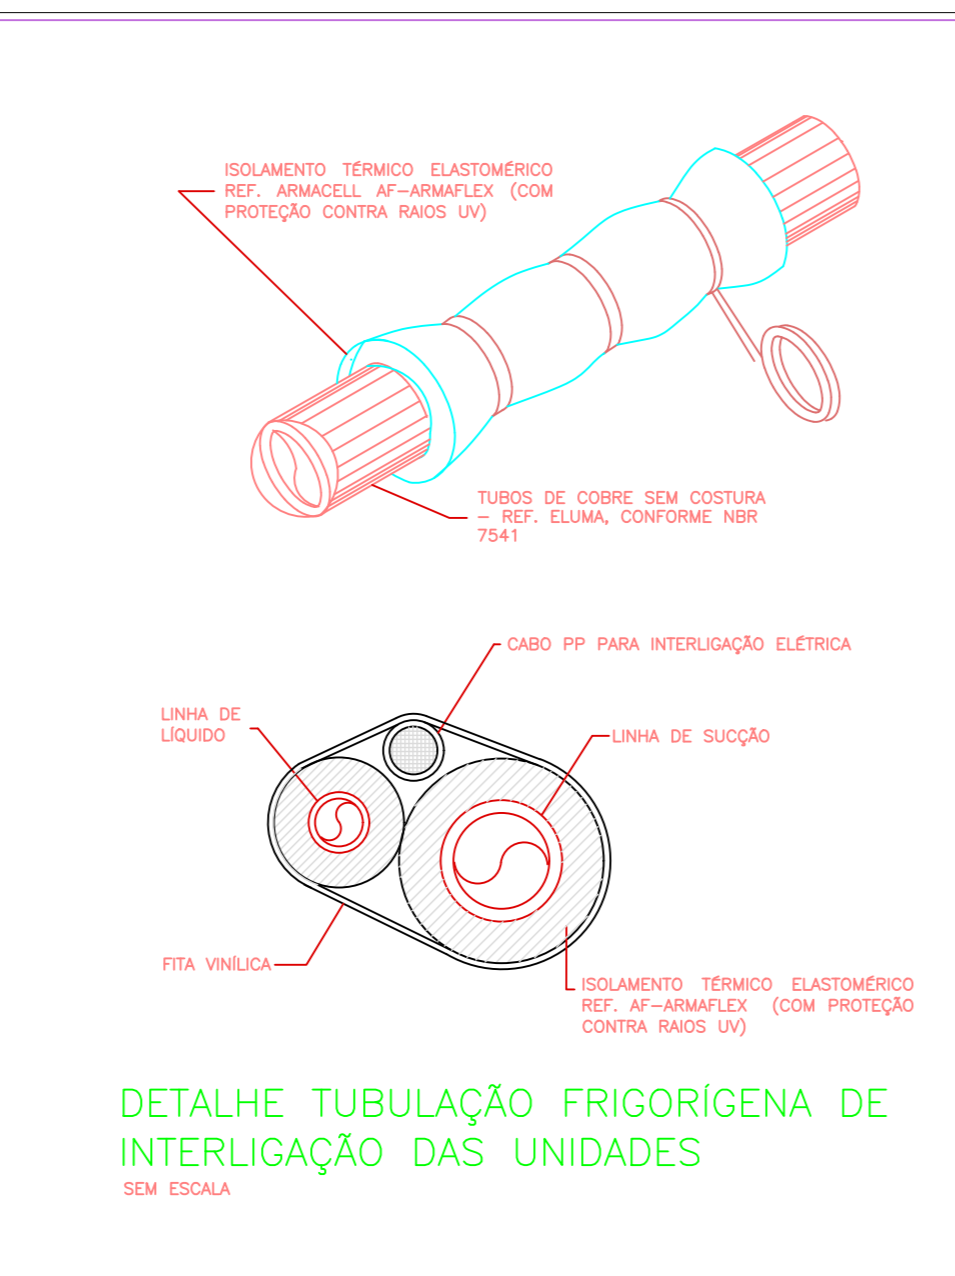


ITEM	DESCRIÇÃO	QUANTITATIVOS		P. UNIT.	P. TOTAL
		UNID.	QTDE.		
1	REDE FRIGORIGENA 36.000 BTU - TUBO DE COBRE 3/8" + TUBO DE COBRE 3/4" + CABO PP 4x2,5 MM² + REVESTIMENTO ESPONIOSO + ACESSÓRIOS EM LATÃO	M	25	147,11	3.677,75
2	REDE FRIGORIGENA 12.000 BTU E 18.000 BTU - TUBO DE COBRE 1/4" + TUBO DE COBRE 1/2" + CABO PP 4x2,5 MM² + REVESTIMENTO ESPONIOSO + ACESSÓRIOS EM LATÃO	M	44	139,33	6.130,52
3	REDE FRIGORIGENA 9.000 BTU - TUBO DE COBRE 1/4" + TUBO DE COBRE 3/8" + CABO PP 4x2,5 MM² + REVESTIMENTO ESPONIOSO + ACESSÓRIOS EM LATÃO	M	39	103,77	4.047,03
4	CAIXA DE PASSAGEM EM POLIETILENO 25X20X7 CM	UN	8	17,90	143,20
5	TUBO 25MM PVC MARRON SOLDÁVEL	M	60	4,29	257,40
6	JOELHO 90° 25MM PVC MARRON SOLDÁVEL	UN	8	1,18	9,44
7	CURVA 45° 25MM PVC MARRON SOLDÁVEL	UN	3	2,88	8,64
8	"TE" 25MM PVC MARRON SOLDÁVEL	UN	5	1,82	9,10
9	TUBO 40MM PVC MARRON SOLDÁVEL	M	18	16,46	296,28
10	JOELHO 90° 40MM PVC MARRON SOLDÁVEL	UN	2	10,13	20,26
11	"TE" 25MM PVC MARRON SOLDÁVEL	UN	3	16,71	50,13
					14.649,75

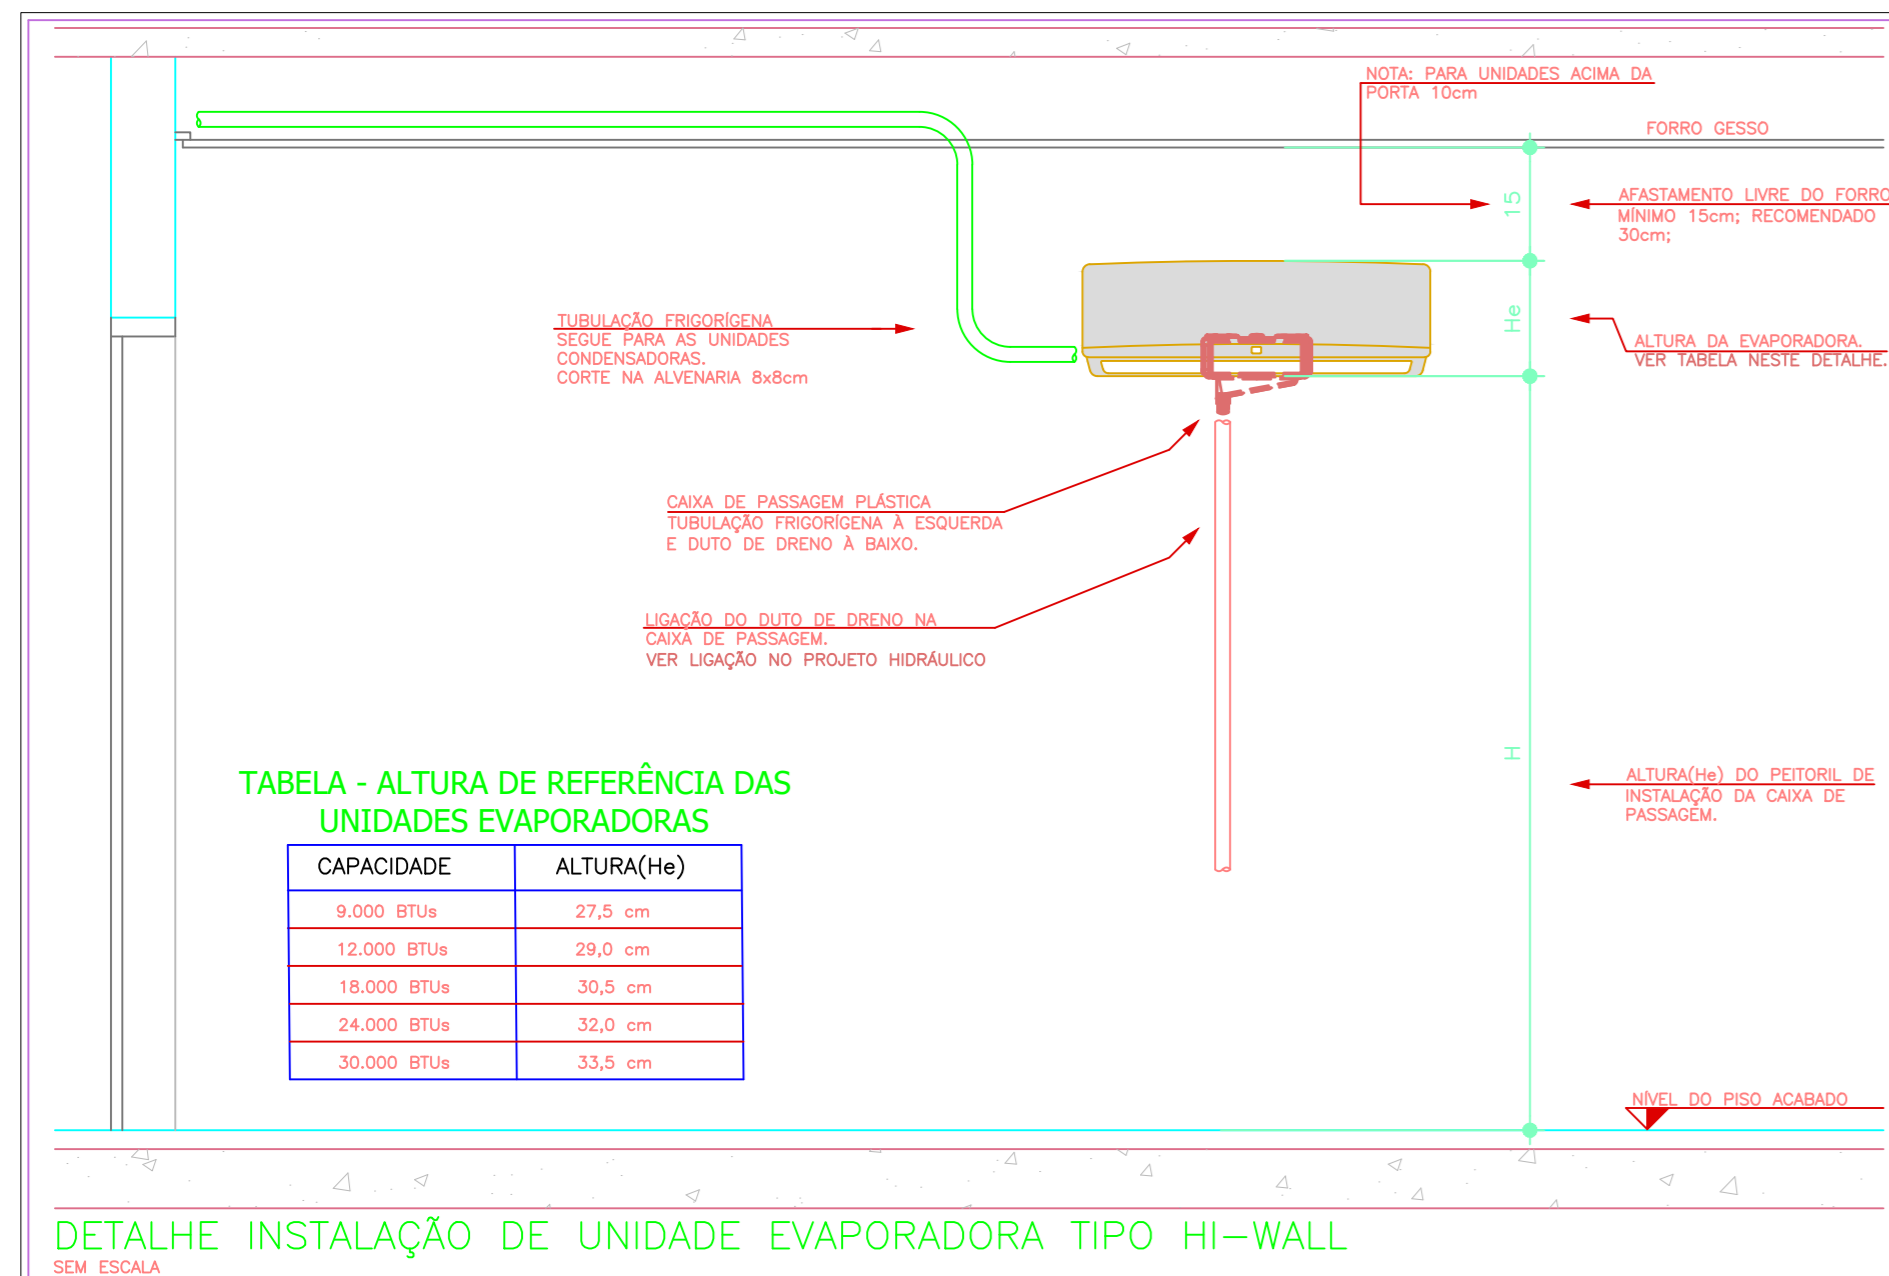

PROJETO DE CLIMATIZAÇÃO

FOLHA:
01/01

REFERÊNCIA:
INFRAESTRUTURA DE AR CONDICIONADO

PROPRIETÁRIO:
CÂMARA MUNICIPAL DE CRUZEIRO DO OESTE

OBRA:
REFORMA E AMPLIAÇÃO CÂMARA MUNICIPAL DE CRUZEIRO DO OESTE - PR

LOCAL:
LOTE 02, QUADRA B01 - AV. BRASIL, Nº2580, CENTRO, CRUZEIRO DO OESTE-PR

CADASTRO IMOBILIÁRIO:
Nº 1175401

CONTEÚDO:

CODINA
ARQUITETURA E URBANISMO

ESCALA:
1:50

DECLARO QUE A APROVAÇÃO DO PROJETO NÃO IMPLICA NO RECONHECIMENTO POR PARTE DA PREFEITURA DO DIREITO DE PROPRIEDADE DO TERRENO

PROPRIETÁRIO:
CÂMARA MUNICIPAL DE CRUZEIRO DO OESTE
CNPJ: 05.569.050/0001-22

AUTOR DO PROJETO:
OLAVO CESAR CODINA ARQUITETURA E URBANISMO
CNPJ: 30.569.050/0001-22
CAD: PJ-46296-1

RESPONSÁVEL TÉCNICO:
OLAVO CESAR CODINA LONGUI
CAD: Nº 263740-7

APROVAÇÕES: