



LEGENDA


- A CONSTRUIR/RECOLOCAR
- EXISTENTE
- DEMOLIR/RETIRAR

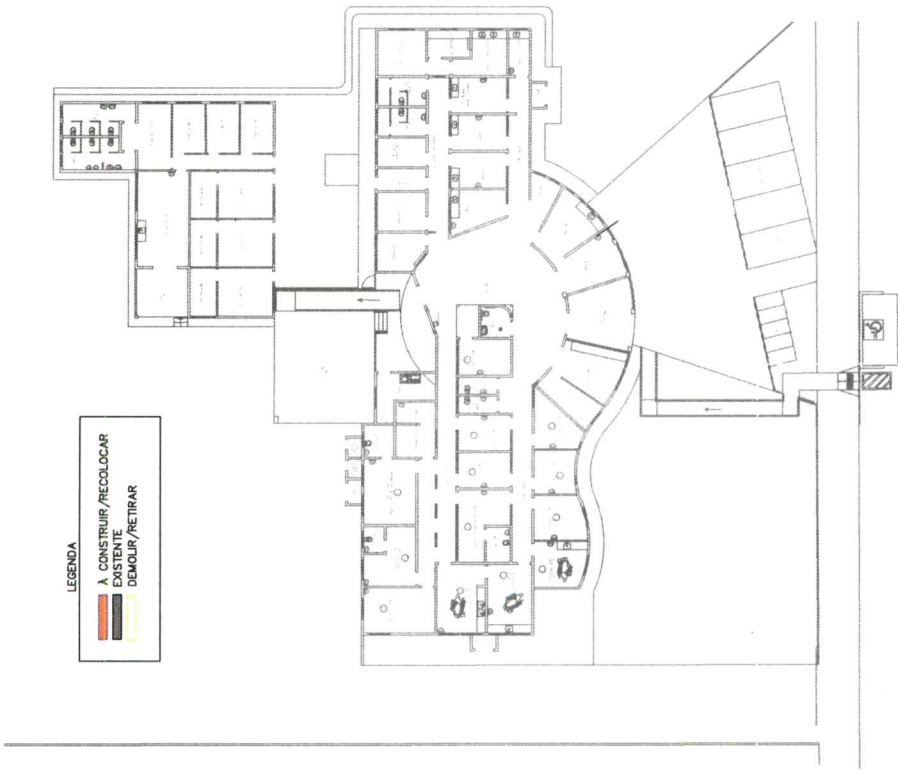

DETALHE 1

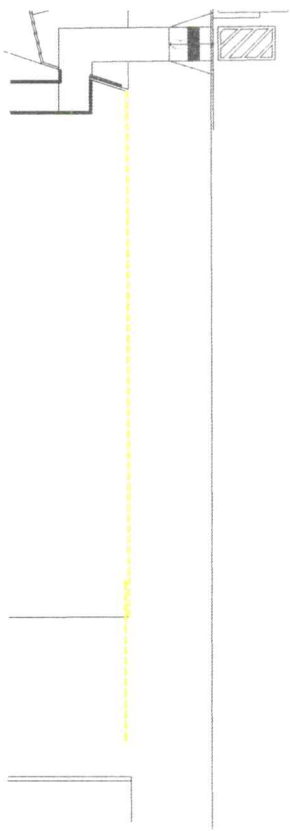

DETALHE 1

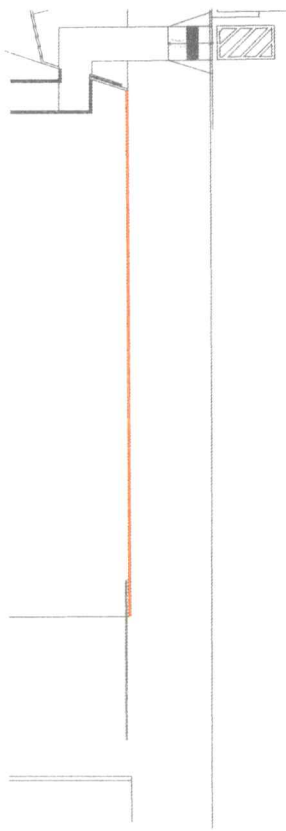

DETALHE 1

DEMOLIÇÃO E RECONSTRUÇÃO MURO
 USF BOM SUCESSO / NOVO WENZEL
 PLANTA BARRA

FOLHA ÚNICA	ESCALA 1:100
RUA 6 JAV. Nº 680 - JARDIM NOVO WENZEL - RIO CLARO/SP	
DATA: 18/11/2024	PROJETO: 02/2024
ÁREAS INDICADAS EM PROJETO	
LA MAIA DE ALCANTARA MARINHO ARQUITETA - CREA 13.184/20	

FUNDAÇÃO HOSPITAL DE BASE DE SÃO PAULO