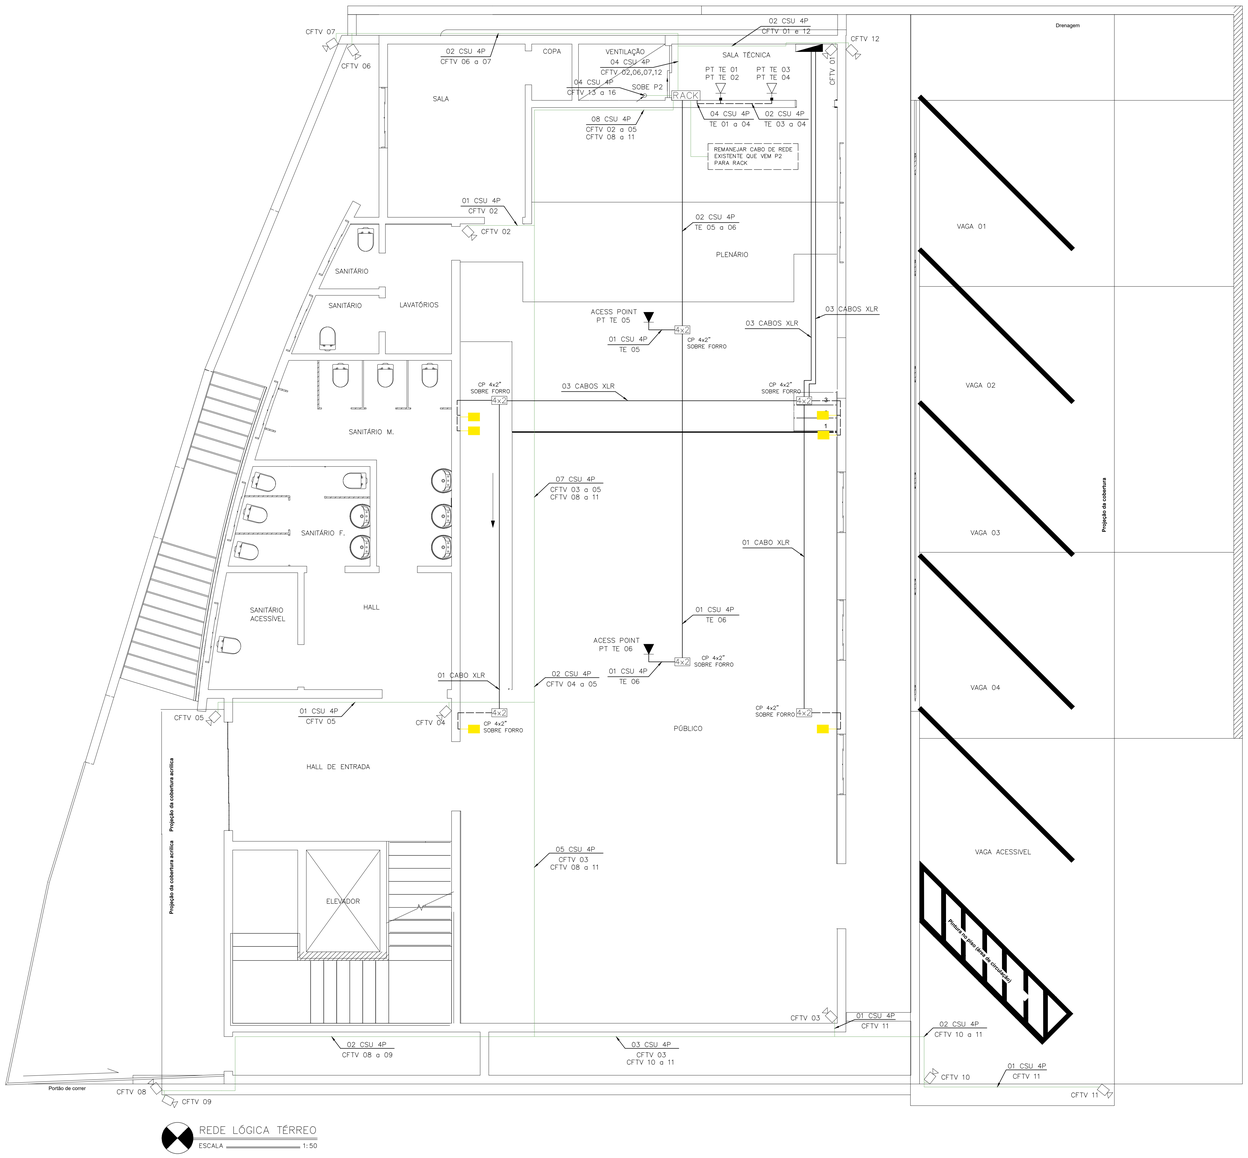

REDE LÓGICA TÉRREO
ESCALA 1:50



REDE LÓGICA PRIMEIRO PAVIMENTO
ESCALA 1:50

LEGENDA
Tomada simples RJ45 baixa – h=45cm
Tomada simples RJ45 media – h=120cm
Tomada dupla RJ45 baixa – h=45cm
Tomada simples RJ45 alta – h=210cm
Tomada simples RJ45 no teto
Ponto CFTV
RACK Rack para sistema de cabeamento estruturado
Caixa de som ativa
Caixa de passagem 4x2''
Caixa de passagem 4x4''
Eletroduto corrugado sobre o forro de gesso
Eletroduto corrugado embutido na parede
Eletroduto corrugado embutido no piso
Eletroduto rígido galvanizado leve
Cabo de rede CAT5e

NOTAS GERAIS
1 – OS ELETRODUTOS APARENTES DEVERÃO SER TIPO ELETRODUTO GALVANIZADO LEVE, EXCETO OS QUE ESTÃO SOBRE O FORRO E SOLO, QUE SERÃO DO TIPO CORRUGADO
2 – ELETRODUTOS DO SISTEMA QUANDO NÃO CITADOS SERÃO DN=3/4".

RENOMA Engenharia LTDA.
CNPJ: 43.973.405/0001-19
Av. Benedito Valadares, 268, Apto. 101, Centro, Entre Rios de Minas/MG

PROJETO ELÉTRICO , LÓGICA E CFTV

FOLHA 02 / 02

Título: Reforma da Câmara Municipal de Entre Rios de Minas

Conteúdo: Rede Lógica Térreo e P1, legenda e notas gerais

Local: Av. Dr. José Gonçalves da Cunha, 40

Bairro: Centro Cidade: Entre Rios de Minas/ MG

PLANTA DE LOCALIZAÇÃO 1/2000



DECLARO QUE A APROVAÇÃO DO PROJETO NÃO IMPLICA NO RECONHECIMENTO POR PARTE DA PREFEITURA NO DIREITO DE PROPRIEDADE DO TERRENO E QUE A OBRA SÓ SERÁ INICIADA APÓS A RETIRADA DO ALVARÁ CORRESPONDENTE

Prop.: CÂMARA MUNICIPAL DE ENTRE RIOS DE MINAS
CNPJ.: 00.990.667/0001-89

ÁREAS	m²
Terreno:	665,30
Construção:	953,38
ÁREAS REDUTÍVEIS:	**m²**
Garagens:	356,76

gov.br Documento assinado digitalmente
MARCO ANTONIO DA COSTA
Data: 07/10/2024 11:40:32-0300
Verifique em https://validar.iti.gov.br

Responsável Técnico
Marco Antônio da Costa
Engenheiro Eletricista - CREA MG 347.031/D

A.R.T.: MG20265344747

ESPAÇO RESERVADO À PREFEITURA MUNICIPAL