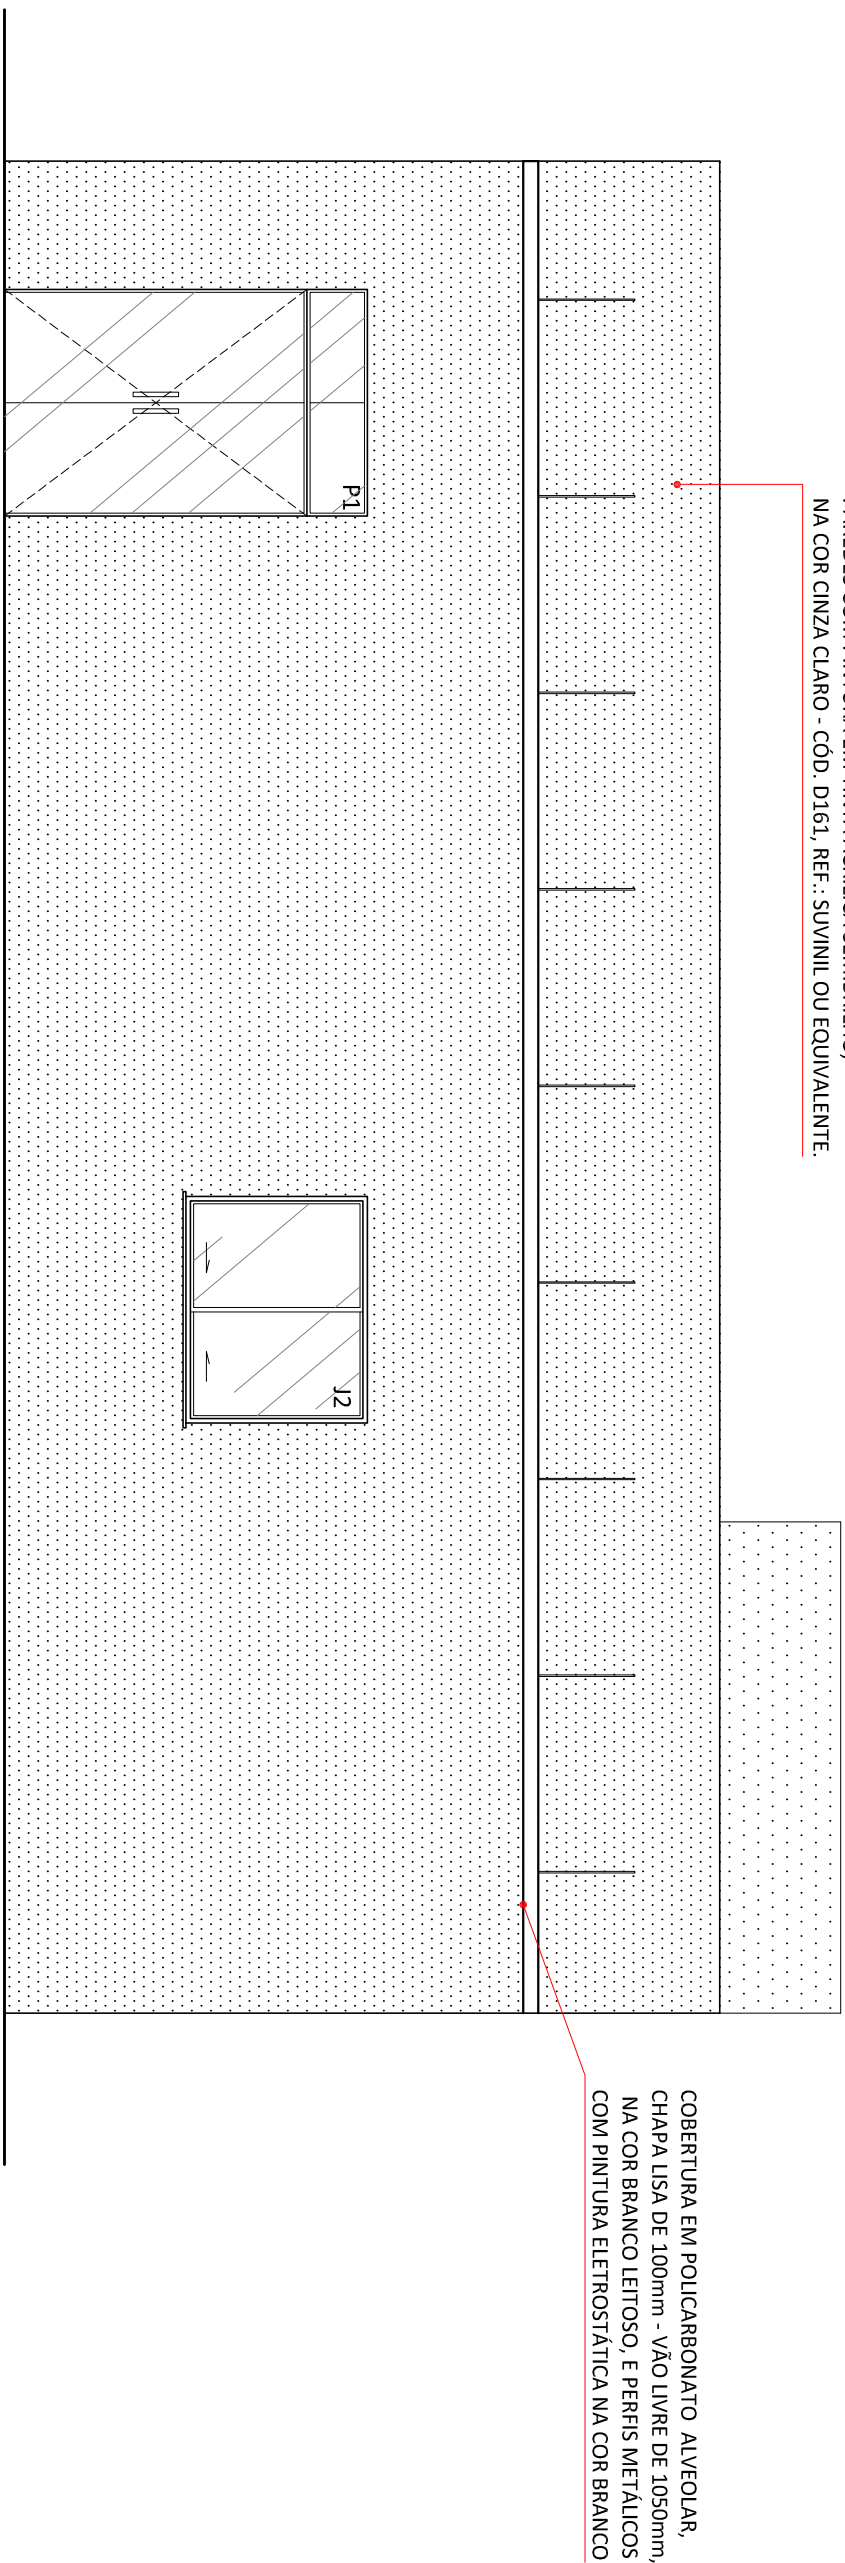
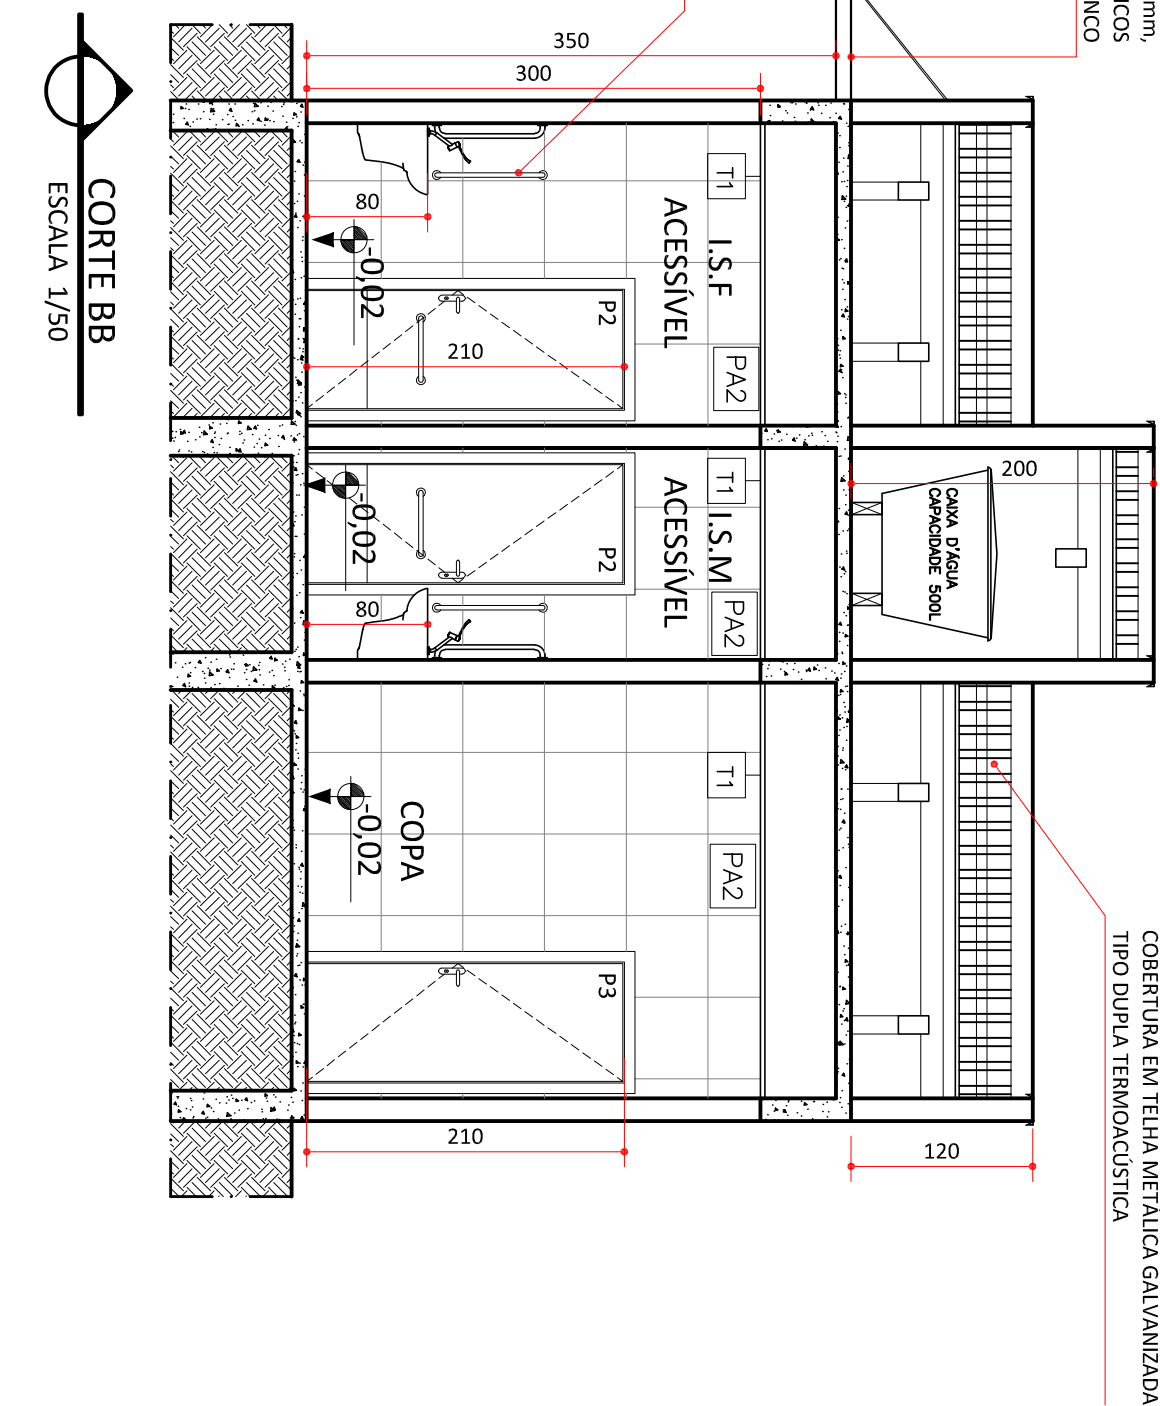


[illegible][illegible]

| ESPECIFICAÇÕES REVESTIMENTOS   |  |  |  | ESPECIFICAÇÕES PORTAS   |                       |                                   |                                                          |                                                            |      |
|---|--|--|--|---|-----------------------|-----------------------------------|----------------------------------------------------------|------------------------------------------------------------|------|
| PAREDE — PA1 T — TETO<br>PISO — P1 R — RODAPÊ   |  |  |  | ACABAMENTO   |                       |                                   |                                                          |                                                            |      |
| TETO   |  |  |  | COD.   | DIMENSÕES (LxAl)cm    | TIPO/FOLHAS                       | QDT.                                                     |                                                            |      |
| FORRO FIXO DE GESSO ACIONTADO, COM PLACA RESISTENTE A UMIDADE FOLH, PRAÇADO NA COL, PINTAS VULGARES METALICA, INSTALADO A 300MM DO SOBRACADO / FOLHA APARENTE EQUIVALENTE: C/ REJUTE EM TINTA ACRILICA LAVAVEL, NA COR BRANCO NEVE, REF.: SIVIMIL OU EQUIVALENTE. |  |  |  | P1   | 150x210<br>(H=210x30) | ABRIR DUAS FOLHAS E SUPERIOR FIXA | 1                                                        |                                                            |      |
| T2   |  |  |  | USAR COM PINTURA EM TINTA ACRILICA SEMIBRILHO LAVAVEL, NA COR BRANCO NEVE, REF.: SIVIMIL OU EQUIVALENTE.                                                                       |                       |                                   |                                                          |                                                            |      |
| PAREDE   |  |  |  | P2   | 80x210                | ABRIR UMA FOLHA                   | 2                                                        |                                                            |      |
| PAREDES INTERNAS COM PINTURA EM TINTA ACRILICA SEMIBRILHO LAVAVEL, APLICADA SOBRE MASSA CORRIDA ACRILICA, NA COR BRANCO NEVE, REF.: SIVIMIL OU EQUIVALENTE.   |  |  |  | P3   | 80x210                | ABRIR UMA FOLHAS                  | 1                                                        |                                                            |      |
| PAREDES REVESTIDAS COM CERAMICA G666666, NA COR BRANCO - REF.: ELIUNE OU EQUIVALENTE - C/ REJUTE EM MATERIAL EPOXI NA COR BRANCO   |  |  |  | ESPECIFICAÇÕES JANELAS   |                       |                                   |                                                          |                                                            |      |
| PAREDES EXTERNAS COM PINTURA EM TINTA ACRILICA SEMIBRILHO, APLICADA SOBRE REBOCO, NA COR CINZA CLARO - COD:U161, REF.: SIVIMIL OU EQUIVALENTE.   |  |  |  |   |                       |                                   |                                                          |                                                            |      |
| PISO   |  |  |  | COD.   | DIMENSÕES (LxAl)cm    | TIPO                              | VIDRO                                                    | ACABAMENTO                                                 | QDT. |
| PORCELANATO G666666 - REVI ACABAMENTO ACIONTADO, BORDAS RETIFICADAS, NA COR CINZA CLARO / REJUTE EM MATERIAL EPOXI NA COR CINZA CLARO   |  |  |  | J1   | 80x60/180             | MAXIM-AR                          | VIDRO TEMPERADO INCOLO, ESP.: 8MM / C/ PELICULA LATEXADA | PERRIS EM ALUMINIO COM PINTURA ELETROSTATICA NA COR BRANCO | 2    |
| RODAPÊ   |  |  |  |   |                       |                                   |                                                          |                                                            |      |
| R1   |  |  |  | PORCELANATO ESPECIFICADO PARA O PISO (P11), COM ALTURA DE 10cm   |                       |                                   |                                                          |                                                            |      |
| SOLERIA   |  |  |  | J2   | 150x420/120           | CORRER DUAS FOLHAS                | VIDRO TEMPERADO INCOLO, ESP.: 8MM                        | PERRIS EM ALUMINIO COM PINTURA ELETROSTATICA NA COR BRANCO | 4    |
| OBSERVAÇÕES:   |  |  |  |   |                       |                                   |                                                          |                                                            |      |
| 50   |  |  |  | GRANITO CINZA ANDORRINHA, ESPESSURA DE 2cm, FACES APARENTES POLIDAS C/ ACABAMENTO IGUAL AO VAO DE PASSAGEM E LARGURA IGUAL A ESPESSURA DA PAREDE EXTERNO COM PINGADERIA DE 2cm |                       |                                   |                                                          |                                                            |      |

|                                                                                               |  |  |  |             |  |                |  |
|-----------------------------------------------------------------------------------------------|--|--|--|-------------|--|----------------|--|
| RESPONSÁVEL TÉCNICO PROJETO                                                                   |  |  |  |             |  |                |  |
| _____<br>ROAN TOURET FARIAS RIOS                                                              |  |  |  |             |  | CPF/CNPJ       |  |
| PROPOSTA Nº _____                                                                             |  |  |  |             |  |                |  |
| CISAMEV                                                                                       |  |  |  |             |  |                |  |
| TÍTULO<br><br>PROJETO ARQUITETÔNICO EXECUTIVO DE REFORMA                                      |  |  |  | ZONA        |  | USO            |  |
| REFINANCE<br><br>PLANTA EDIFICAÇÃO, COBERTURA, LAYOUT,<br>FACHADA FRONTAL, CORTE AA, CORTE BB |  |  |  | MÓDULO      |  | TOLIMA         |  |
| Nº DO DESTINO                                                                                 |  |  |  | ACABAMENTO  |  | Nº DO PROCESSO |  |
| PREFEITURA                                                                                    |  |  |  | SITE LOCALS |  |                |  |
| IDENTIFICAÇÃO FISCAL/DECA (COPIAR/COLOCAR)                                                    |  |  |  |             |  |                |  |
| DEPARTAMENTO DE REGULAÇÃO                                                                     |  |  |  |             |  |                |  |