


RESUMO DE TOTAIS						DEMANDA		> ILUMINAÇÃO					
Número de registros 12			Fator de Potência 0,98			TOTAL DE POTENCIA							
CORRENTE NO BARRAMENTO (A)			PORCENTUAL DE CARGAS			ATIVA (W)		REATIVA (VAR)		APARENTE (VA)			
R	S	T	A	B	C								
187,85	187,85	186,89	33,75%	33,75%	32,50%	125.000		24.367		127.449			
DESCRIÇÃO		POTENCIA		CORRENTE POR BARRAMENTO (A)			FP	TENSÃO	CONDUTOR AUSTADO	DISJUNTOR (A) CURVA C			
		ATIVA (W)	APARENTE (VA)	R	S	T			F / N E MMD				
TORRE 1A		10.500	10.724,29			48,7	0,98	220	25,00	50,00			
TORRE 1B		10.500	10.724,29		48,7		0,98	220	25,00	50,00			
TORRE 1C		9.000	9.183,67	41,74			0,98	220	25,00	50,00			
TORRE 2A		10.500	10.724,29	48,7			0,98	220	25,00	50,00			
TORRE 2B		10.500	10.724,29		48,7		0,98	220	25,00	50,00			
TORRE 2C		9.000	9.183,67			41,74	0,98	220	25,00	50,00			
TORRE 3A		10.500	10.724,29	48,7			0,98	220	50,00	50,00			
TORRE 3B		10.500	10.724,29			48,7	0,98	220	50,00	50,00			
TORRE 3C		9.000	9.183,67		41,74		0,98	220	50,00	50,00			
TORRE 4A		10.500	10.724,29	48,7			0,98	220	50,00	50,00			
TORRE 4B		10.500	10.724,29		48,7		0,98	220	50,00	50,00			
TORRE 4C		9.000	9.183,67			41,74	0,98	220	50,00	50,00			
		125.000	127.449	187,85	187,85	186,89							

11. DIAGRAMA UNIFILAR

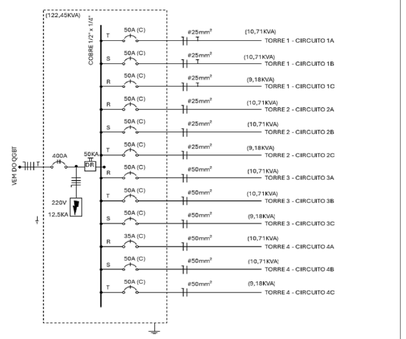

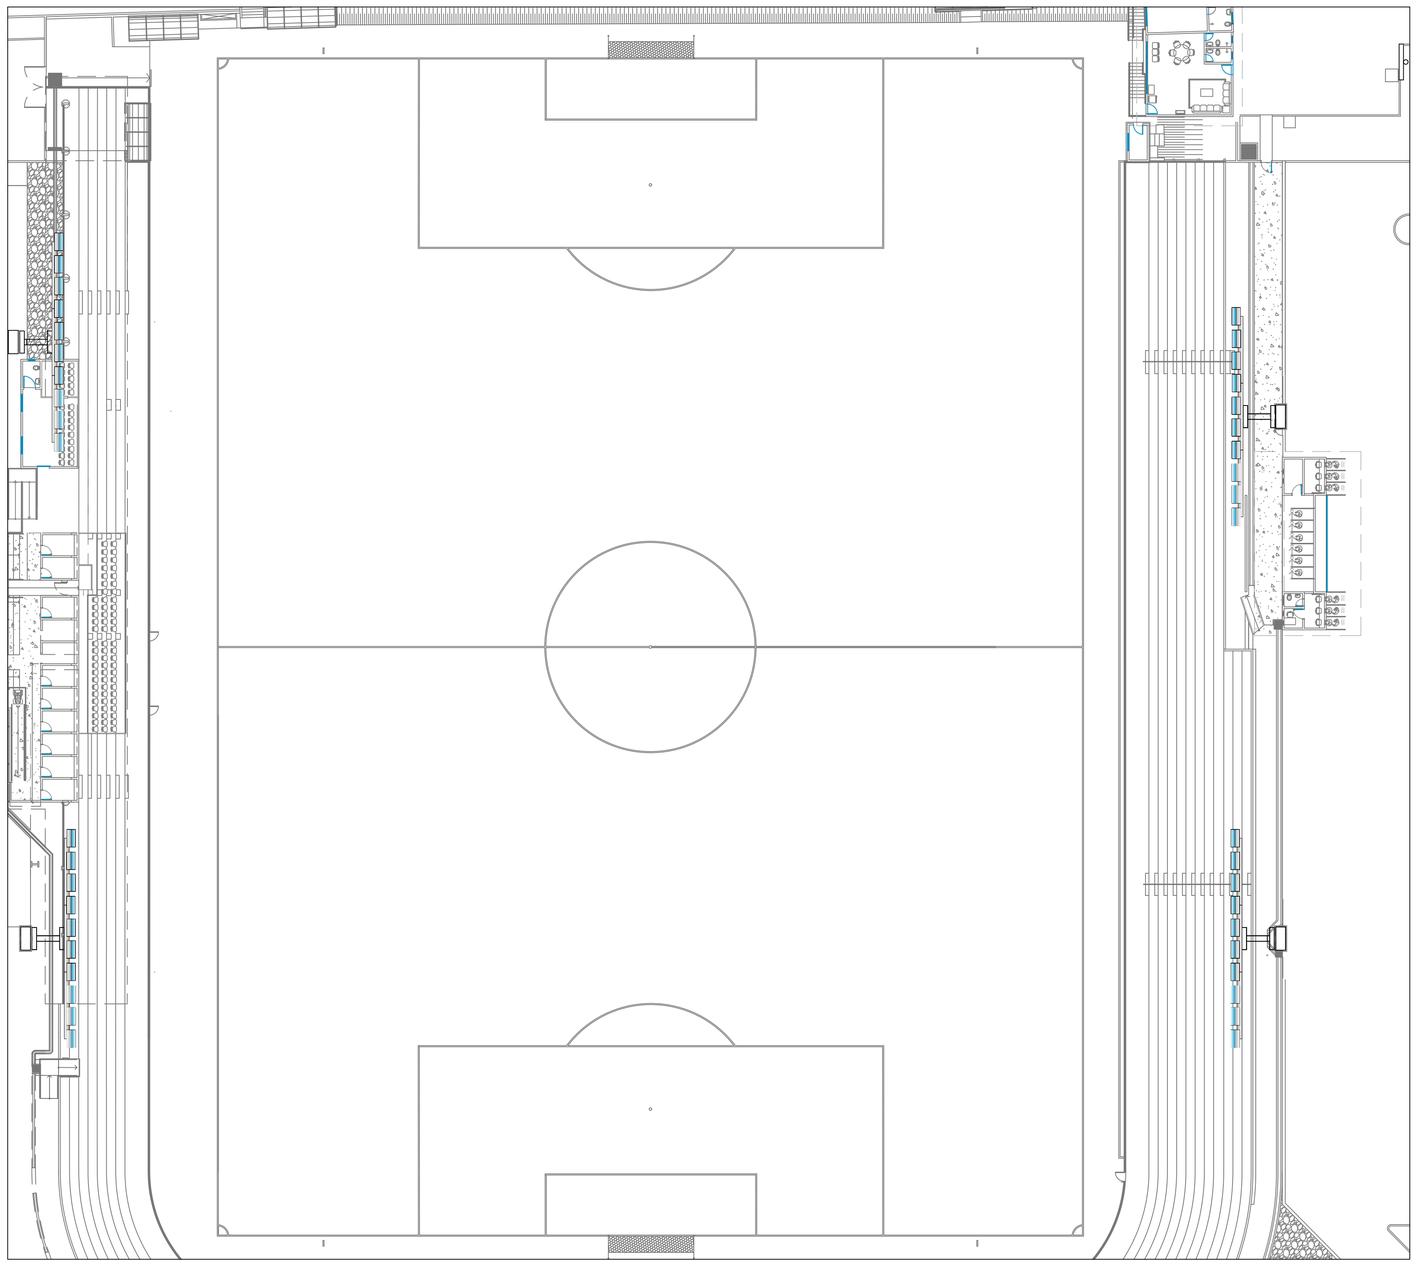

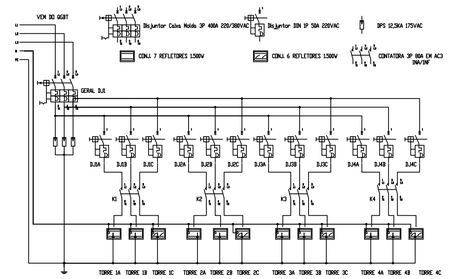

PROJETO ELÉTRICO

ESTÁDIO ANNIBAL BATISTA DE TOLEDO

ENDEREÇO: 329, R. ONZE DE MAIO, 295 - ST. CENTRAL, APARECIDA DE GOIÂNIA - GO, 74980-050

PROPRIETÁRIO: MUNICÍPIO DE APARECIDA DE GOIÂNIA | CGC: 01005727000 1-24

AUTOR DO PROJ.: ENGENHEIRO ELETRICISTA - RUBENS MARCIEL VIEIRA BATISTA
CREA 13665/D-GO

R.T.:

ÁREA TERRENO	ÁREA PERMEÁVEL	ÁREA TOTAL CONSTRUÇÃO	Nº PAVIMENTOS	ESCALA	DATA
20.312,60m²	1.143,46m²	1.165,71m²	1	1/100	18/10/2024

PROJETO ELÉTRICO
DETALHES
QUADRO DE CARGAS
DIAGRAMA UNIFILAR

PRANCHA:

01/01

FORMATO: A1