




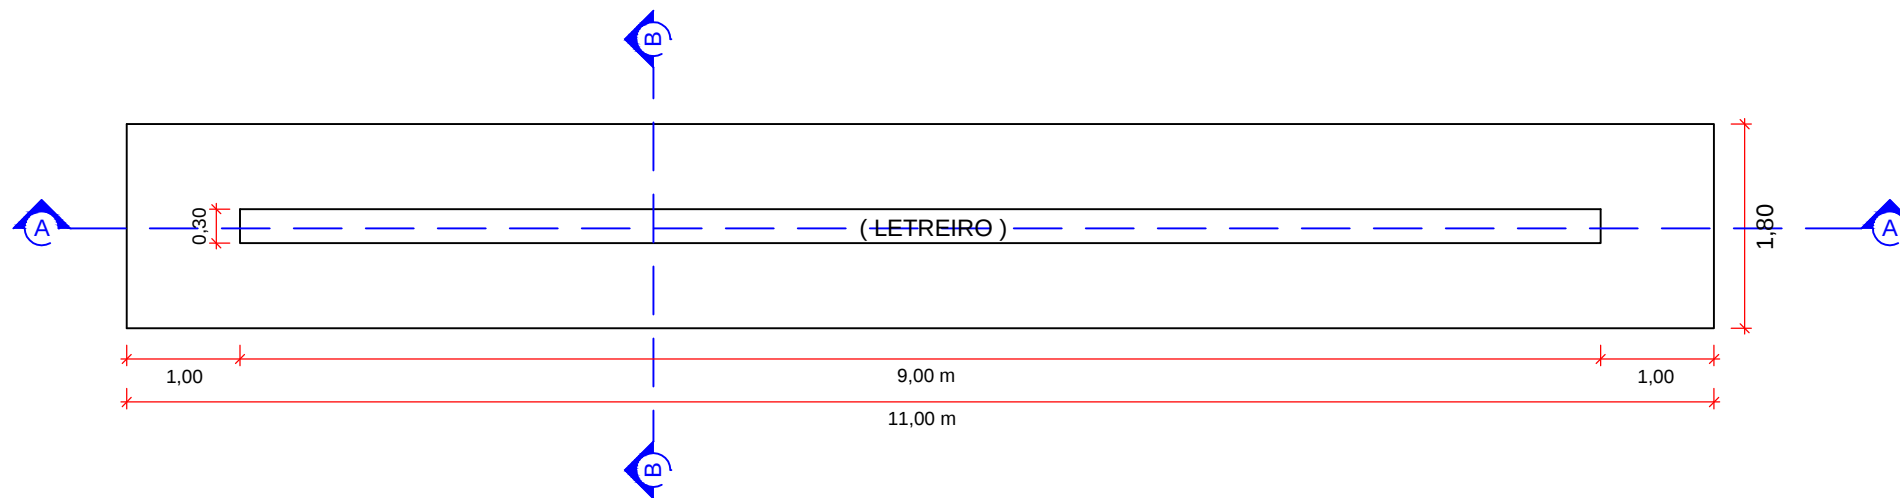

1 PLANTA BAIXA
S/ESCALA

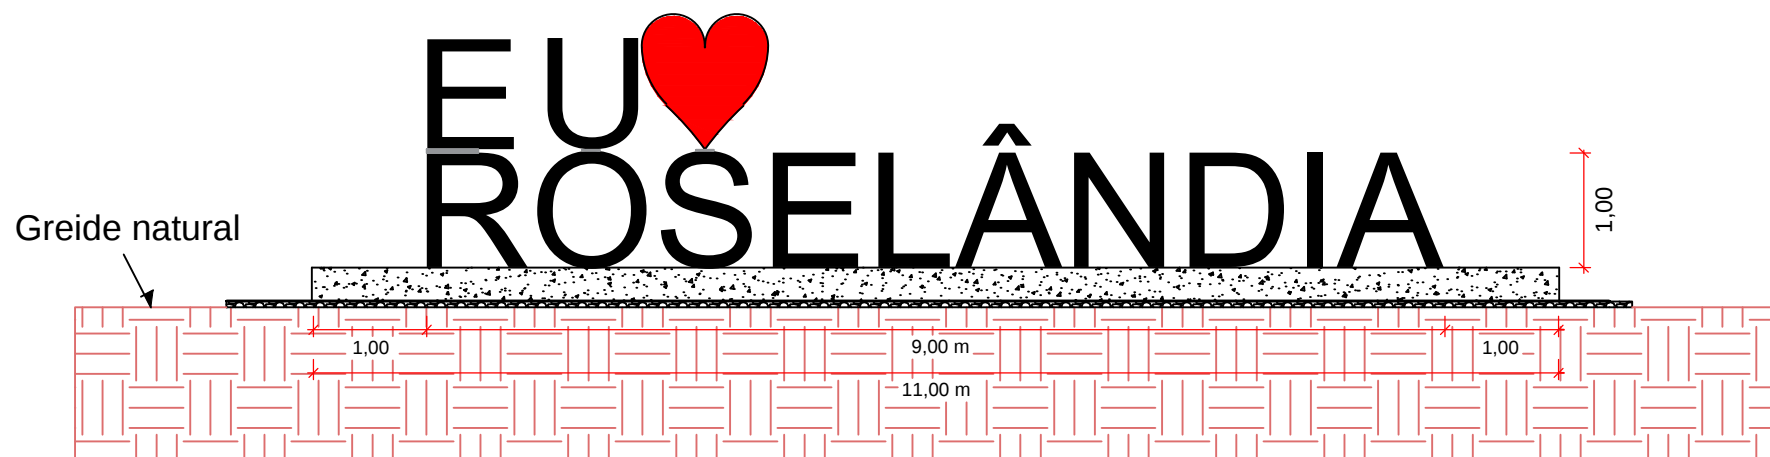

2 CORTE A-A
S/ESCALA

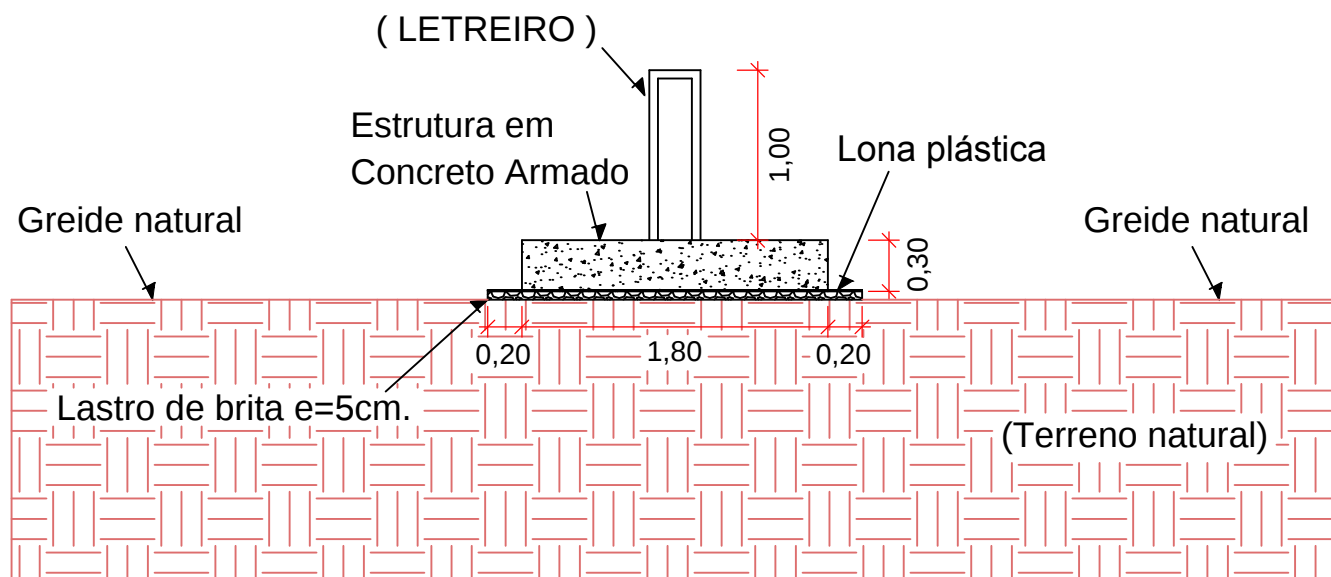

3 CORTE B-B
S/ESCALA

Secretaria Municipal de Obras e Manutenções			PROJETO DO LETREITO	
Rua 04 c/ Av. Gilson de Souza, Dona Benedita - Bela Vista de Goiás, GO - CEP: 75.240-000 (62) 3551-7056			Praça Luiz Gonzaga - Roselândia	
Projeto :			Arquitetura	
Engº Civil Iuri de Oliveira Schmitz CREA 1020348585/D-GO ART: 1020240198533			Rua Boa Esperança, Roselândia, Distrito de Bela Vista de Goiás, GO CEP: 75.240-000	
Data: 24/06/2024			Proprietário: Prefeitura Municipal de Bela Vista de Goiás	1/1
Escala: S/escala		Desenho: Engº Civil Iuri Schmitz	Conteúdo: Planta baixa do letreiro	