




PLACA DE IDENTIFICAÇÃO DE LOGRADOURO

As placas de identificação de logradouros possuem dois confeccionamentos: na cor azul branca no fundo, com as letras brancas, visando deixar visível o nome da rua, tanto durante o dia, quanto à noite, com a luz artificial. Essas placas são afixadas nas esquinas, arrematadas para a via correspondente, indicando o nome e o CEP do bairro.

ESPECIFICAÇÃO

Placa (fundo) semi-reflexiva, em chumbo, de 100 x 100, com o nome da rua em letras brancas, em fundo azul, com o CEP do bairro em fundo branco, com o nome da rua em letras brancas, em fundo azul, com o CEP do bairro em fundo branco.

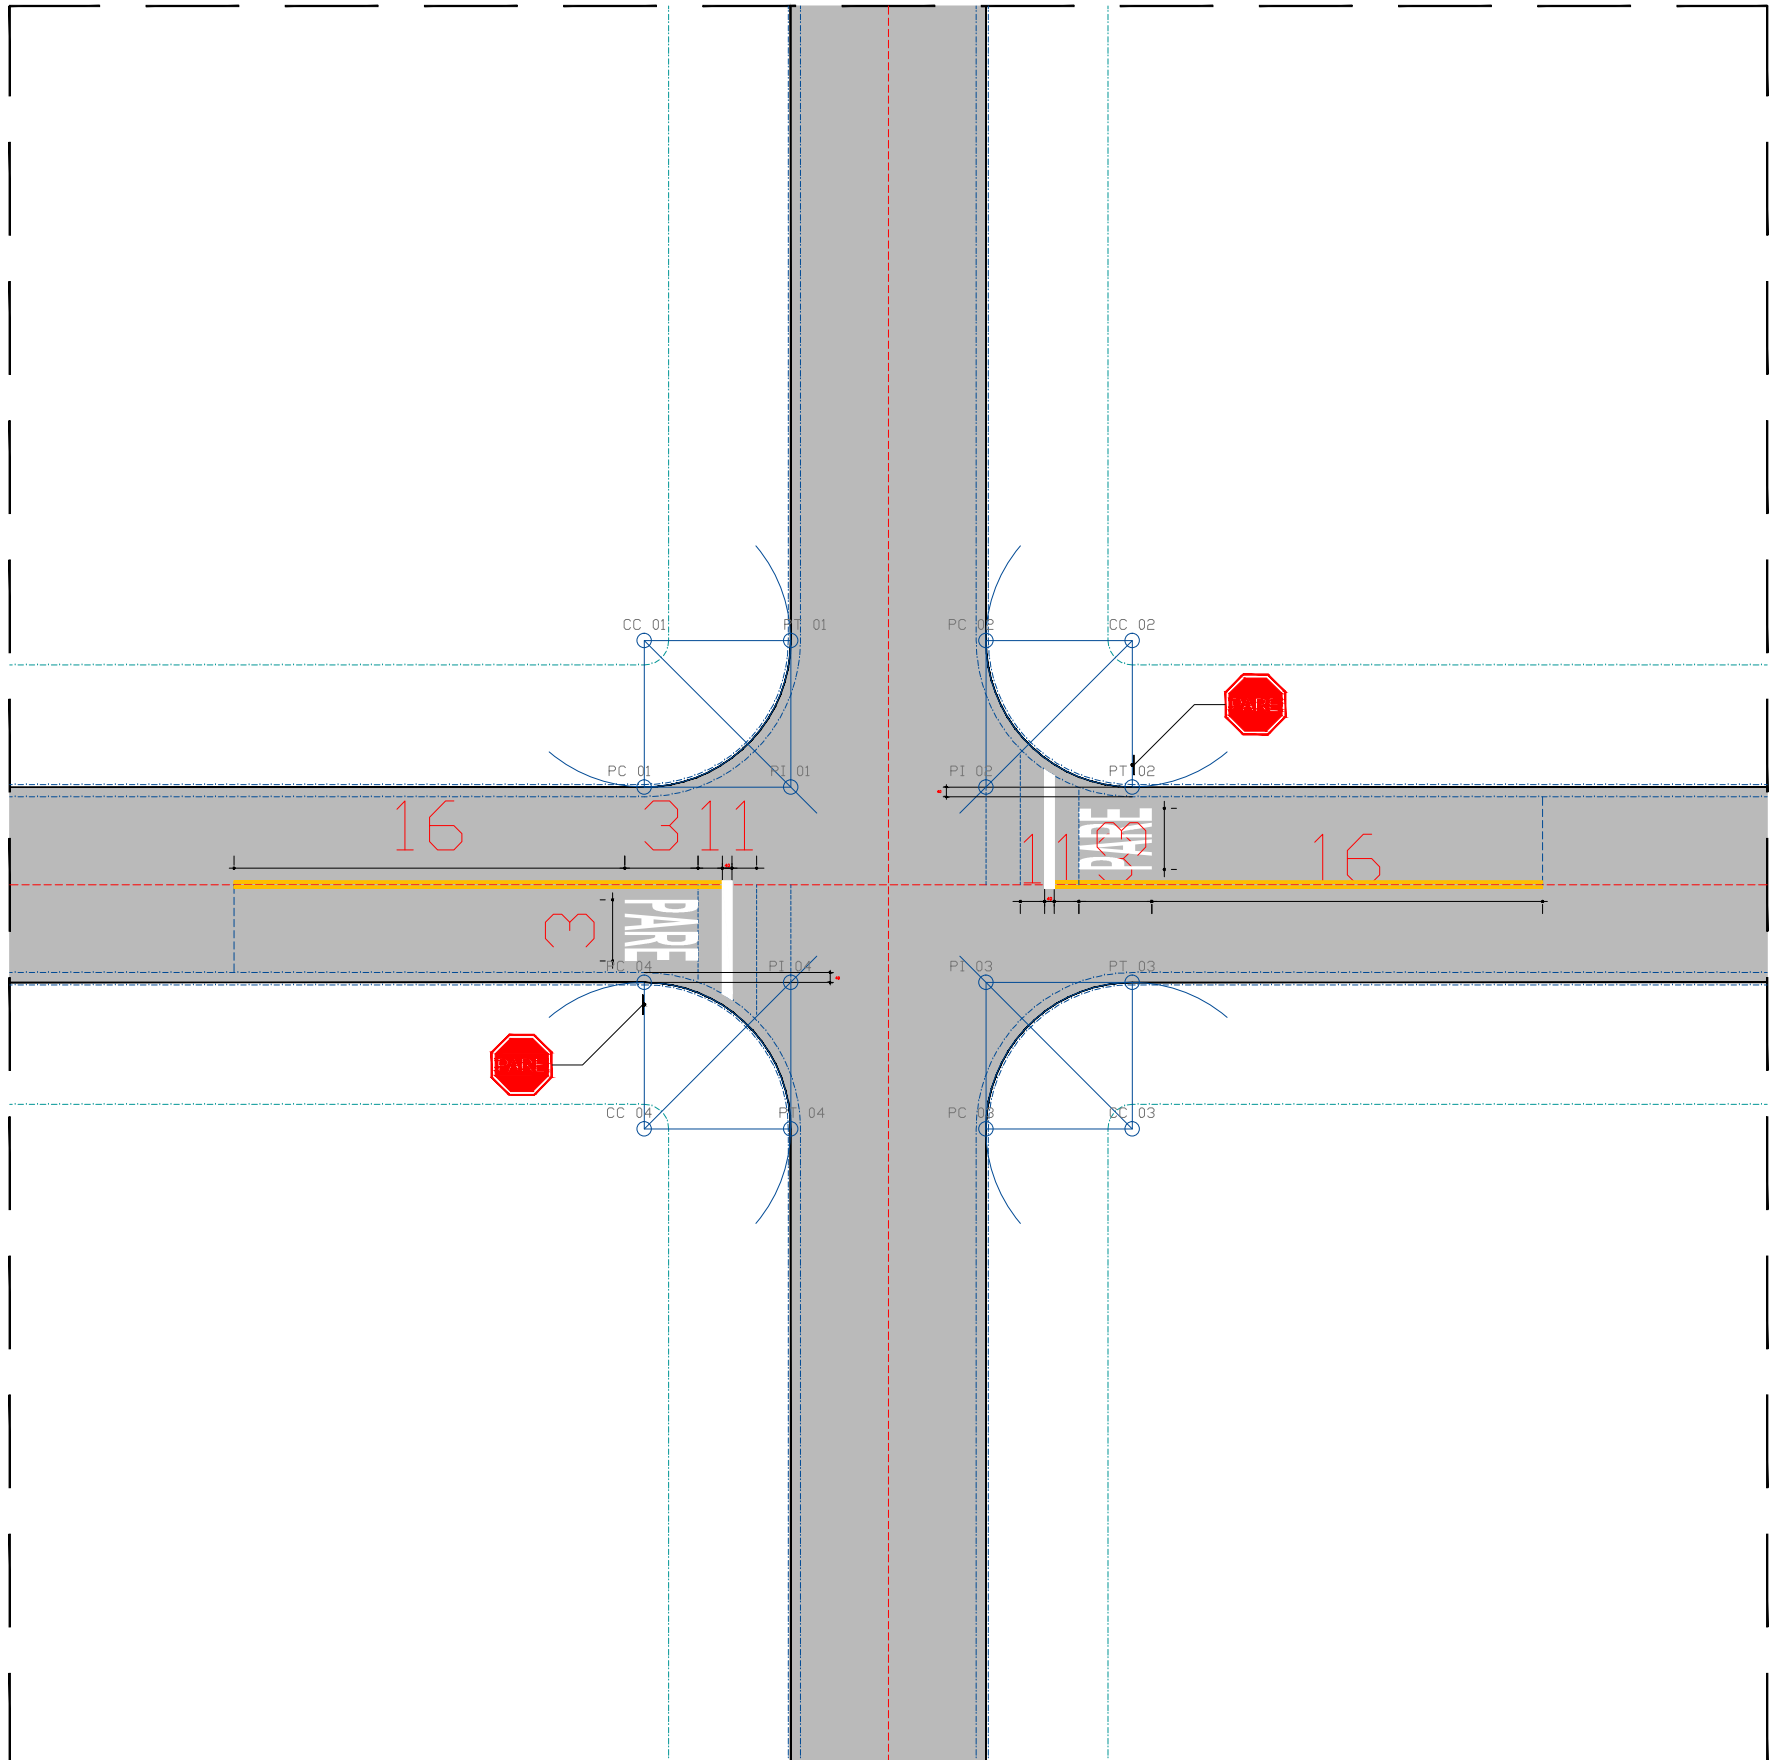

Levantamento topográfico				Drenagem Superficial				Pavimentação urbana				
Nome	Comprimento	Largura Rua	Área	Comprimento Meio-fio s/ sarjeta	Comprimento Meio-fio c/ sarjeta	Largura Sarjeta	Área Sarjeta	Área Pavimentação	Largura Regularização do Sub-leito	Área Regularização do Sub-leito	Largura Calçadas	Área Calçadas
Rua 33	72,95	7,60	554,40	80,20	84,05	0,30	25,22	529,18	8,60	627,37	1,80	284,60
Rua 41	147,78	7,60	1123,10	156,90	157,00	0,30	47,10	1076,00	8,60	1270,91	1,80	525,70
Rua 45	233,47	7,60	1774,40	234,80	234,80	0,30	70,44	1703,96	8,60	2007,84	1,80	840,00
Rua 47	251,11	7,60	1908,40	252,40	252,50	0,30	75,75	1832,65	8,60	2159,55	1,80	903,65
Rua 49	429,57	7,60	3264,70	407,90	425,70	0,30	127,71	3136,99	8,60	3694,30	1,80	1477,73
Rua 51	266,55	7,20	1919,16	254,90	261,20	0,30	78,36	1840,80	8,20	2185,71	1,80	956,52
Rua 04	386,47	7,20	2782,60	365,50	365,50	0,30	109,65	2672,35	8,20	3169,05	1,80	1301,45
Rua 53-A	222,03	7,60	1687,45	224,50	210,75	0,30	63,23	1624,22	8,60	1909,46	1,80	765,90
Rua 51	138,67	7,20	998,40	119,90	132,60	0,30	39,78	958,62	8,20	1137,09	1,80	485,35
TOTAL			16.012,61 m²	2.097,00 m	2.124,10 m		637,24 m²	15.375,37 m²		18.161,28 m²		7.540,88 m²

NOME DA RUA
SETOR

Placa de identificação de logradouro

PARE
R-1

Parada obrigatória

Sinal	Forma	Código	Cor
	R-1	Fundo	Vermelha
		Orla interna	Branca
		Orla externa	Vermelha
		Letra	Branca
Via	Lado (m)	Orla interna (m)	Orla externa (m)
Urbana	0,35	0,028	0,050

PARE

APROVAÇÃO:

REVISÃO	DATA	MODIFICAÇÃO

SINALIZAÇÃO VIÁRIA

PREFEITURA MUNICIPAL DE BELA VISTA DE GOIÁS

PAVIMENTAÇÃO ASFÁLTICA DE VIAS PÚBLICAS

VIAS PÚBLICAS NO LOTEAMENTO PARQUE LAS VEGAS

REFERENCIA:

PLANTA BAIXA
DETALHES
QUADRO DE ÁREAS

ÁREAS:

INDICADA

RESPONSÁVEIS:

1/1

PROPRIETARIO MUNICIPAL DE BELA VISTA DE GOIÁS

PROPRIETARIO MUNICIPAL DE BELA VISTA DE GOIÁS

PROPRIETARIO MUNICIPAL DE BELA VISTA DE GOIÁS

PROPRIETARIO MUNICIPAL DE BELA VISTA DE GOIÁS