



LOGRADOURO	COMP	TERRAPLANAGEM		PAVIMENTAÇÃO		MEIO-FIO		SARJETA TRIANGULAR	MANILHA 80x100 cm (M)
		LARG	ÁREA	LARGURA	ÁREA	COM SARJETA	SEM SARJETA		
ESTRADA VICINAL SAÍDA P/LEOPOLDO DE BULHÕES - TRECHO 1	241,84	3	1.934,72	7,07	1.709,61		279,25	241,78	
ESTRADA VICINAL SAÍDA P/LEOPOLDO DE BULHÕES - TRECHO 1	45,00	3	350,00	7,42	333,99	45,00			
ESTRADA VICINAL SAÍDA P/LEOPOLDO DE BULHÕES - TRECHO 2	286,50	8	2.292,00	7,07	2.025,56		274,57	285,71	
ESTRADA VICINAL SAÍDA P/LEOPOLDO DE BULHÕES - TRECHO 3	287,20	8	2.297,88	7,07	2.030,50		275,16	264,72	
ESTRADA VICINAL SAÍDA P/LEOPOLDO DE BULHÕES - TRECHO 4	381,12	8	3.048,96	7,07	2.694,52		381,29	381,24	
ENCABEÇAMENTO	52,40	1,5	80,24	1,50	80,24				22,00
<b>TOTAL</b>			<b>10.013,52</b>		<b>8.874,53</b>	<b>45,00</b>	<b>1.310,37</b>	<b>1.179,45</b>	<b>22,00</b>




## PLANTA DE COORDENADAS E LOCALIZAÇÃO

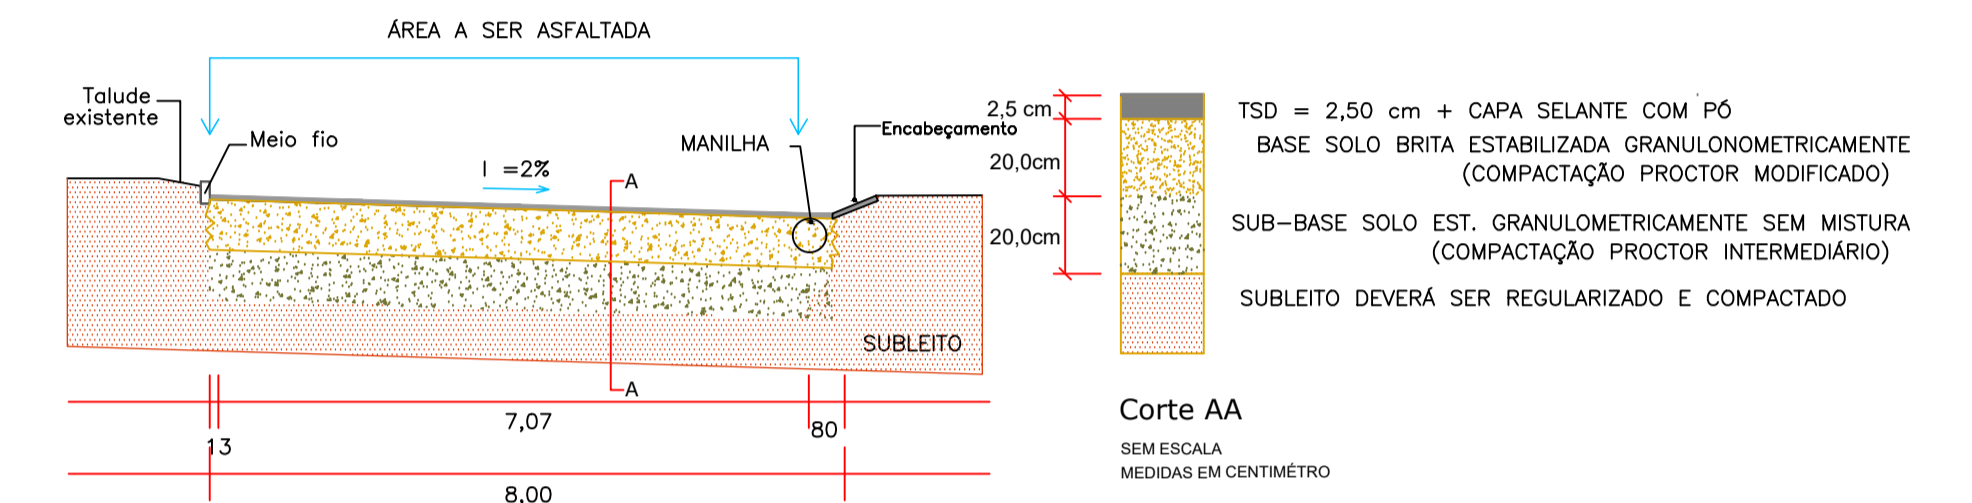


**SEÇÃO DA PISTA - MANILHA**  
SEM ESCALA  
MEDIDAS EM CENTÍMETRO

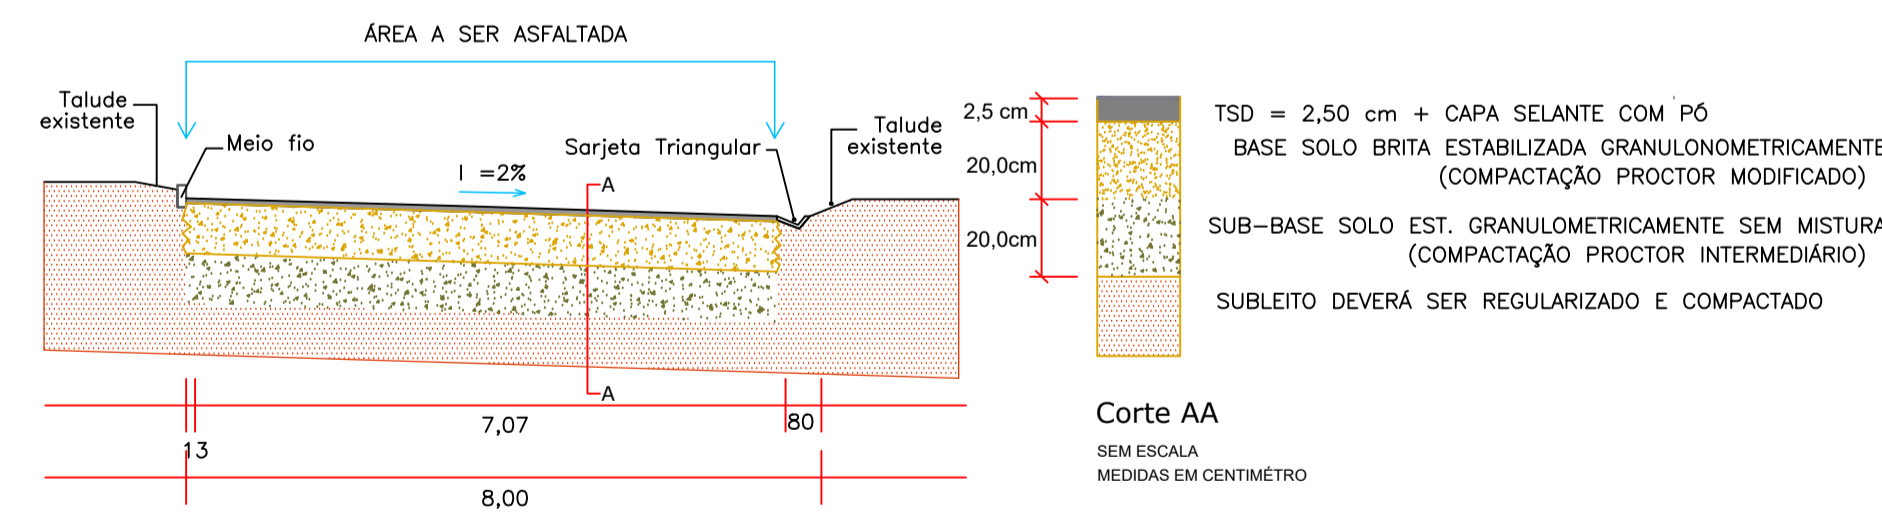

**SEÇÃO DAS PISTAS - SARJETA TRIANGULAR**  
SEM ESCALA  
MEDIDAS EM CENTÍMETRO

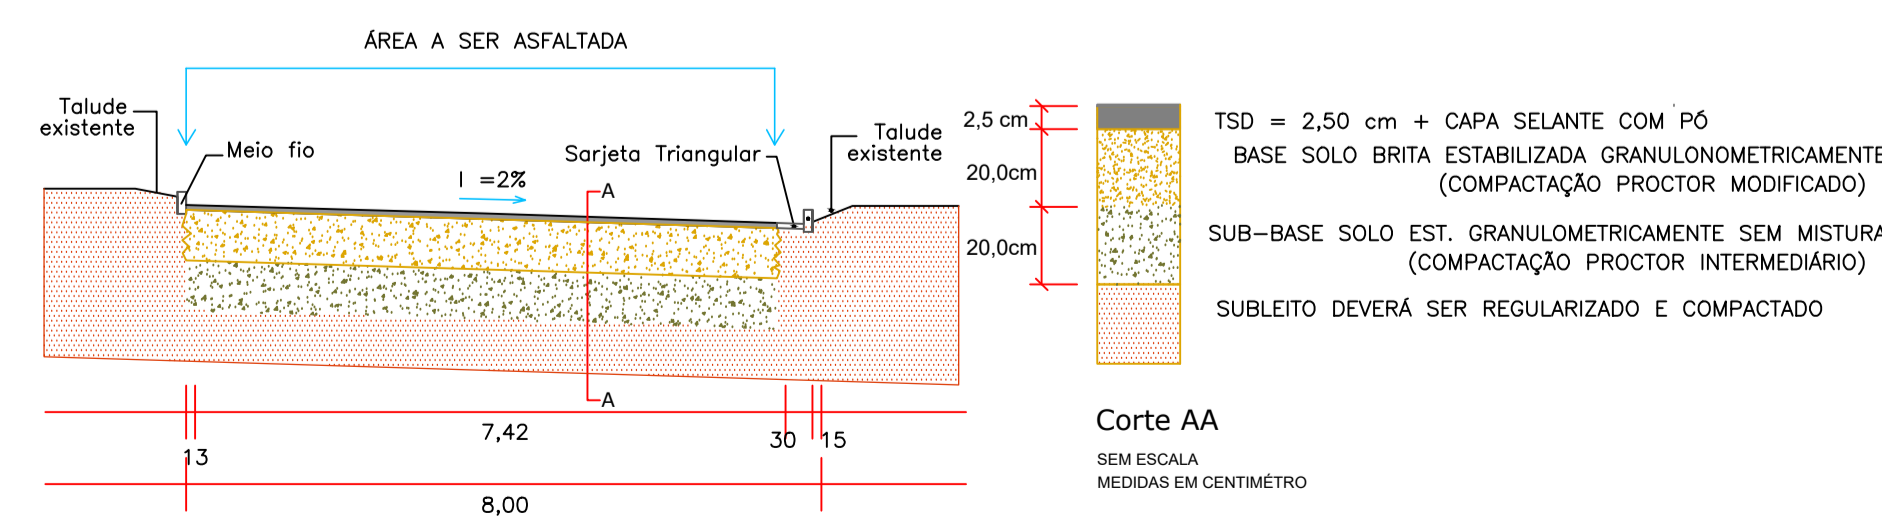

**SEÇÃO DA PISTA TRECHO 1 - MEIO-FIO E SARJETA**  
SEM ESCALA  
MEDIDAS EM CENTÍMETRO

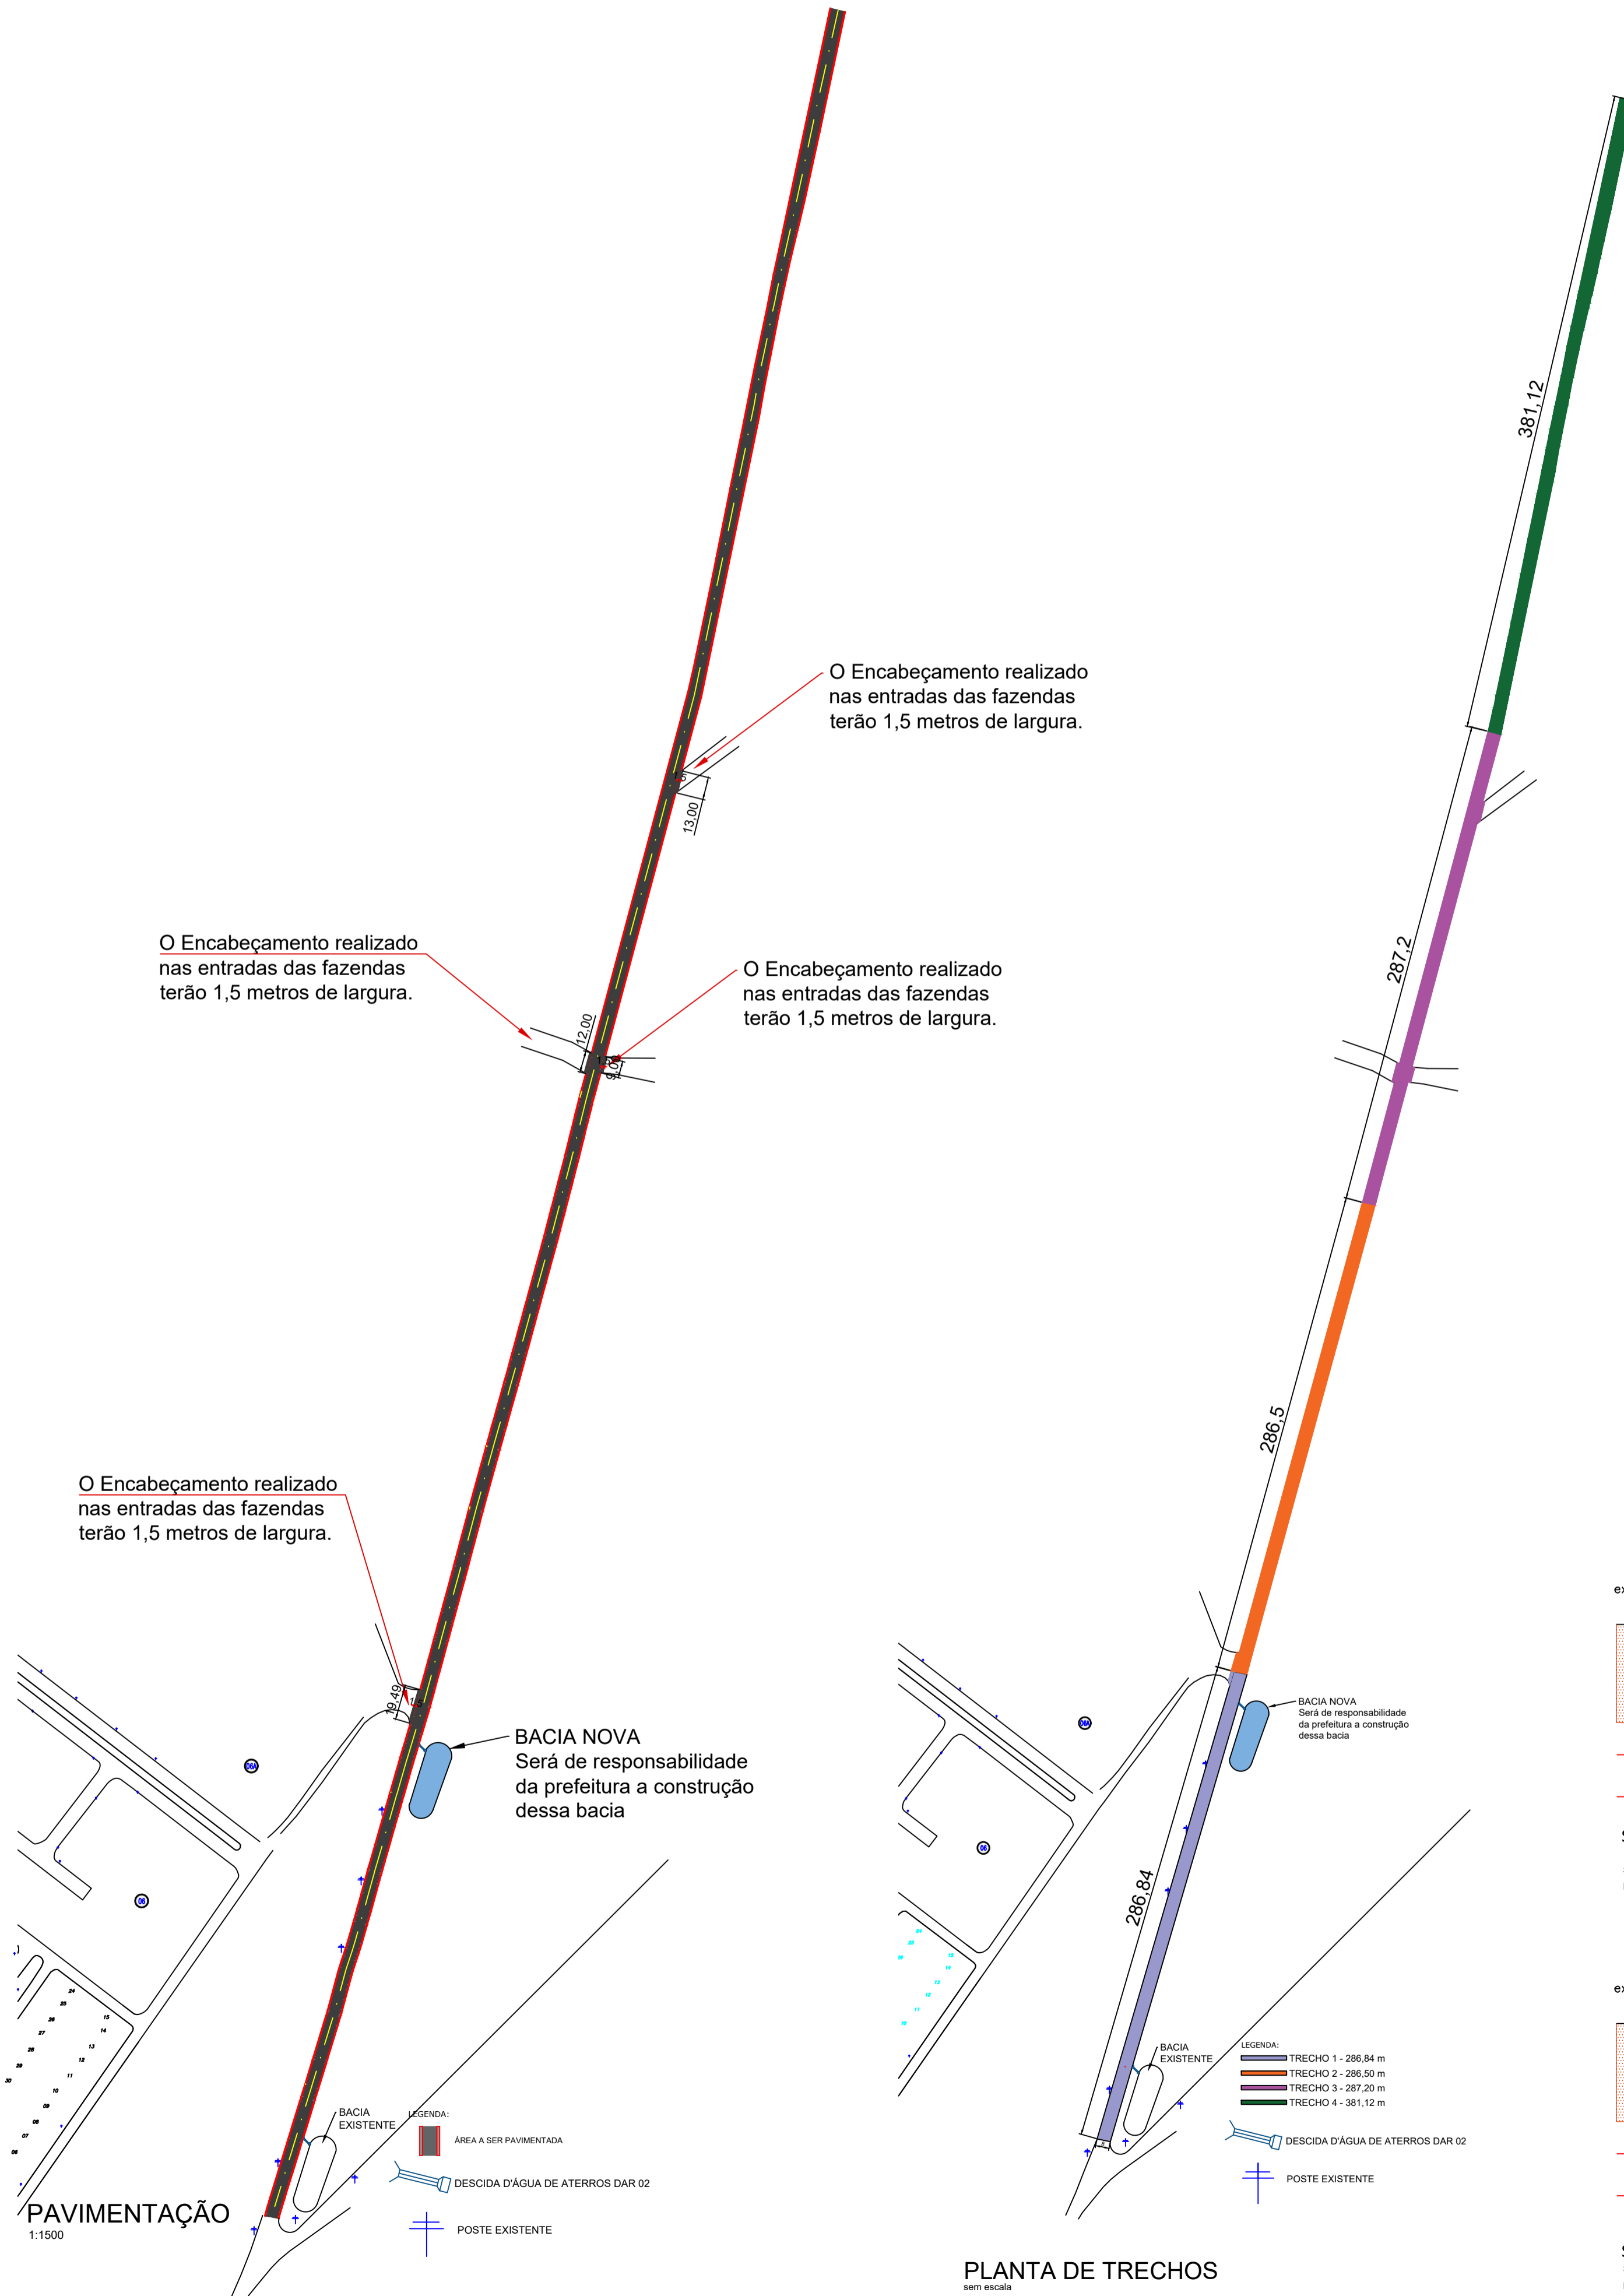

APROVAÇÃO:		
APROVADO		
EM 30 / JULHO / 2025		
REVISÃO	DATA	MODIFICAÇÃO
01		
02		
03		
04		
<p><b>MONT CRUZ ENGENHARIA LTDA</b></p>		
<b>PAVIMENTAÇÃO</b>		
CLIENTE		
PREFEITURA MUNICIPAL DE BELA VISTA DE GOIÁS - GO		
OBRA		
PAVIMENTAÇÃO ASFÁLTICA		
Nº do SICONV: 924431/2021		
ENDEREÇO		
ESTRADA VICINAL SAÍDA P/LEOPOLDO DE BULHÕES - BELA VISTA DE GOIÁS BELA VISTA DE GOIÁS - GO		
REFERENTE		
PLANTA DE LOCALIZAÇÃO E LISTA DE RUAS PLANTA BAIXA PAVIMENTAÇÃO DETALHES; SEÇÃO TRANSVERSAL DA PISTA PLANTA DE TRECHOS		
ÁREAS		
PAVIMENTAÇÃO: 8.874,53 m <sup>2</sup>		
A.R.T.		Prancha Nº
ENG. REYDONER ANDREI NUNES SILVA CREA: 10146628/20-GO		PREFEITURA MUNICIPAL DE BELA VISTA DE GOIÁS CNPJ: 01.005.917/0001-41
Desenho BRUNO A. GALVÃO		Revisão 01
Tamanho A1	Escala(s) INDICADA	Unidade(s) METROS
Data JULHO/2025	ART Nº	
<b>2/5</b>		
Os direitos autorais deste projeto pertencem aos engenheiros acima citados. E proibida a sua reprodução, modificação e/ou alteração conforme LEI 5.968 ART.25		