



CONVENÇÕES

	PAVIMENTAÇÃO A SER CONSTRUÍDA		CURVAS DE NÍVEL
	PAVIMENTAÇÃO EXISTENTE		LIMITE DOS LOTES
	MEIO FIO SEM SARGETA		
	MEIO FIO COM SARGETA		
	EXO DA RUA		

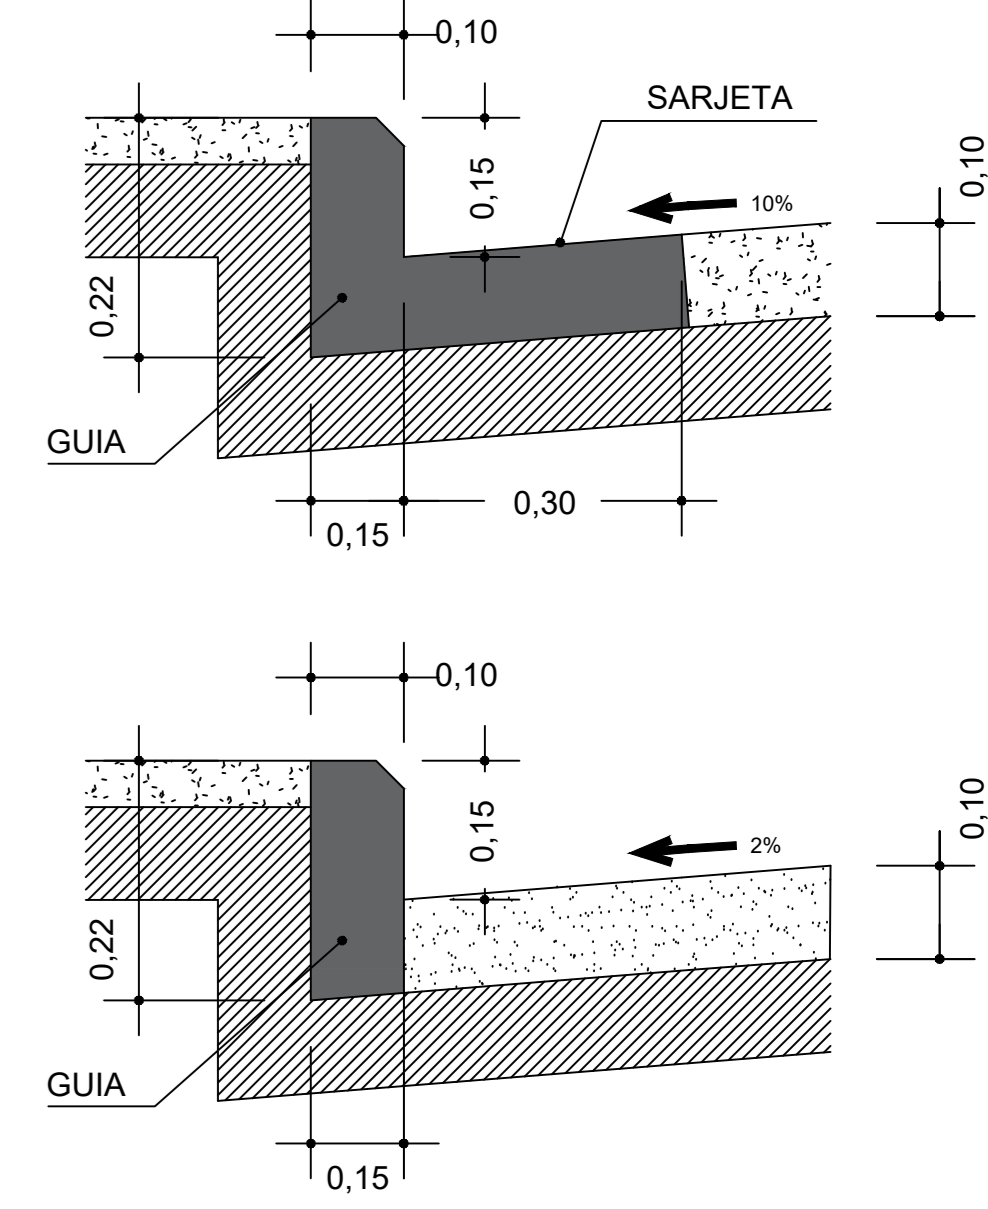

PLANTA DE SITUAÇÃO
1:100

GABARITO DA VIA

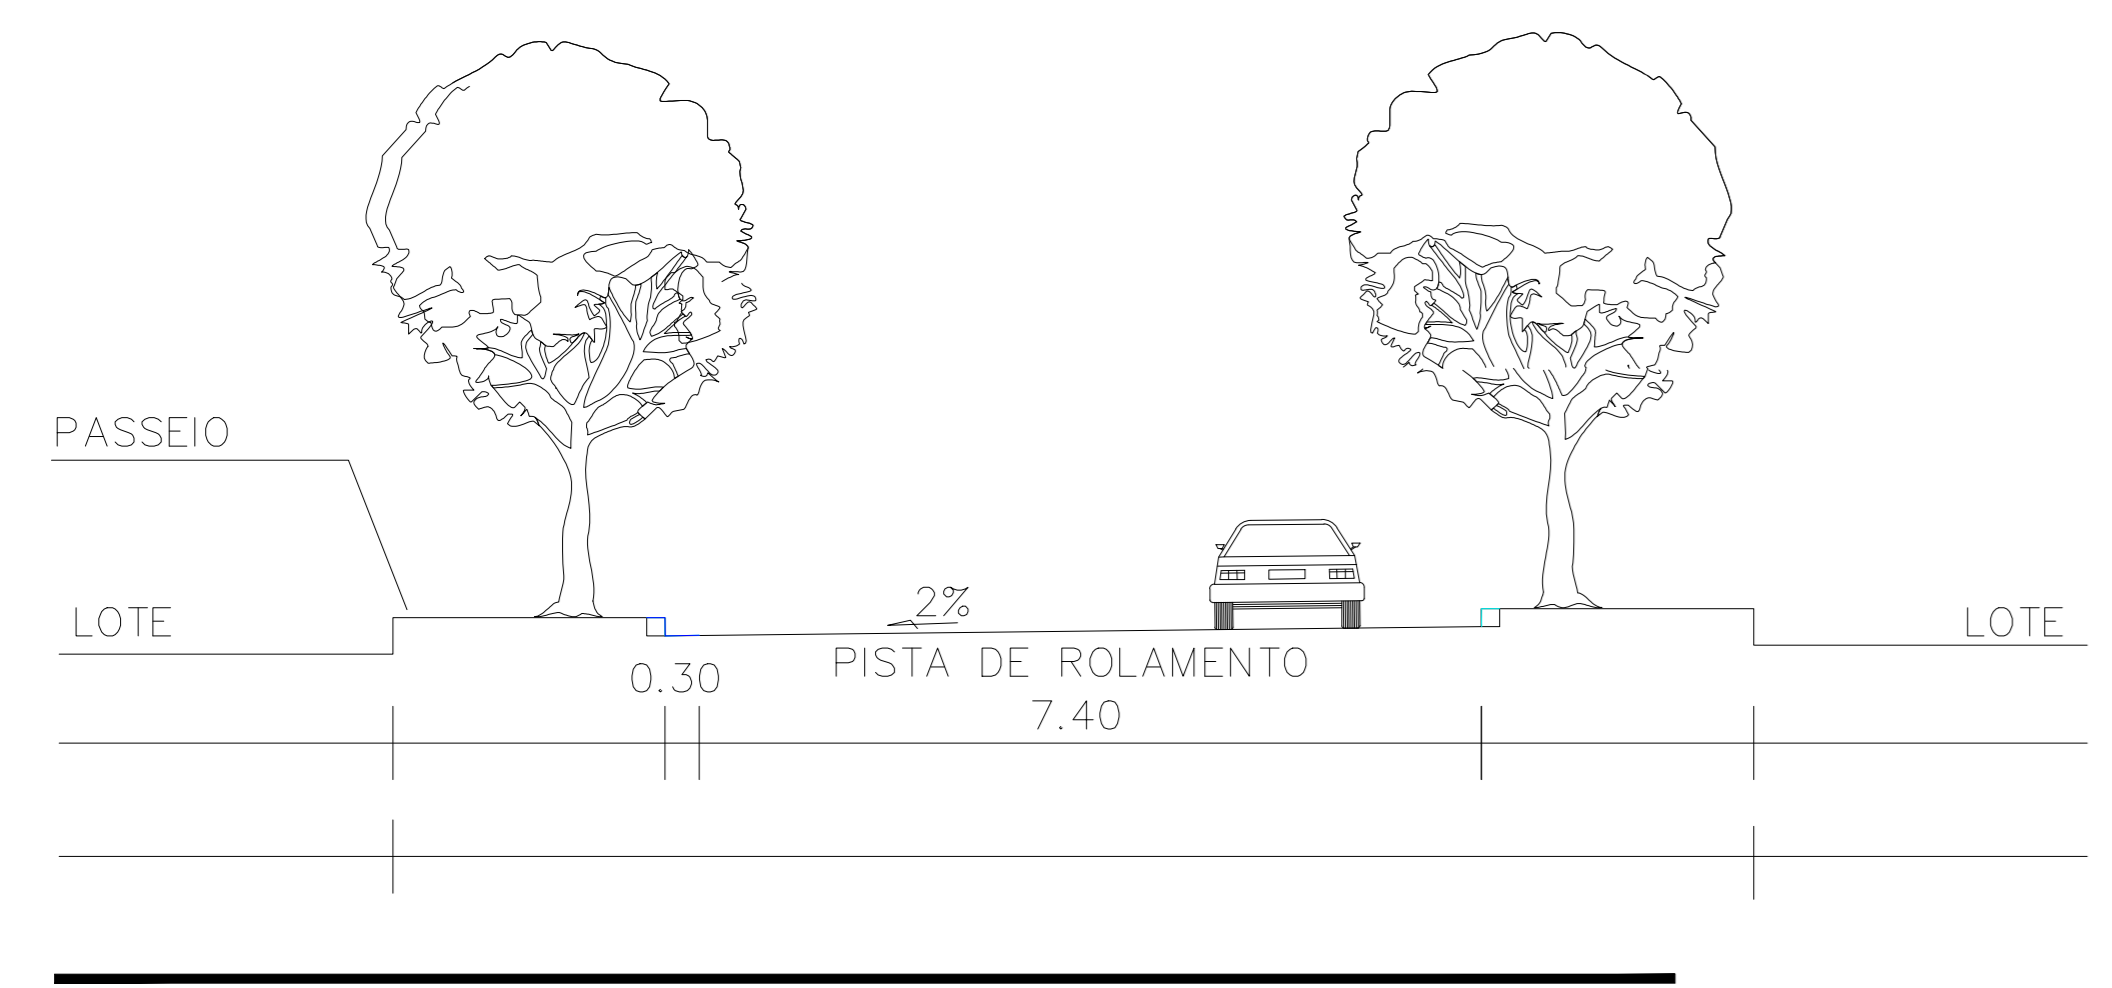

Convenções topográficas - NBR 13133
