GABARITO DA VIA

Escala Gráfica:

Convenções topográficas - NBR 13133

32 ESQUINAS = 4.34 m2 x 32 = 138.88 m2

DETALHE DAS ESQUINAS

S./ ESCALA

ITEM	UND.	QUANT.	FÓRMULA / CRITÉRIO
Extensão Total da Via	m	3.302,47	Soma trechos
Largura Total da Via	m	8,00	INFORMADO
Largura de TSD	m	7,40	B - (L1-0,15 -0,15
Área Pavimentada (TSD/Base/Sub-Base)	m²	24.438,24	3.302,47×7,40
Volume de Corte	m³	6.113,01	INFORMADO
Volume de Aterro	m³	3.106,30	INFORMADO
Material Excedente (Compactado)	m³	3.006,71	Corte - Aterro
Material Excedente (Empolado)	m³	3.758,39	×1,25
Sub-Base Compactada	m³	3.654,70	Área×0,15
Sub-Base Empolada	m³	4.568,37	×1,25
Base Compactada	m³	4.872,93	Área×0,20
Base Empolada	m³	6.091,16	×1,25

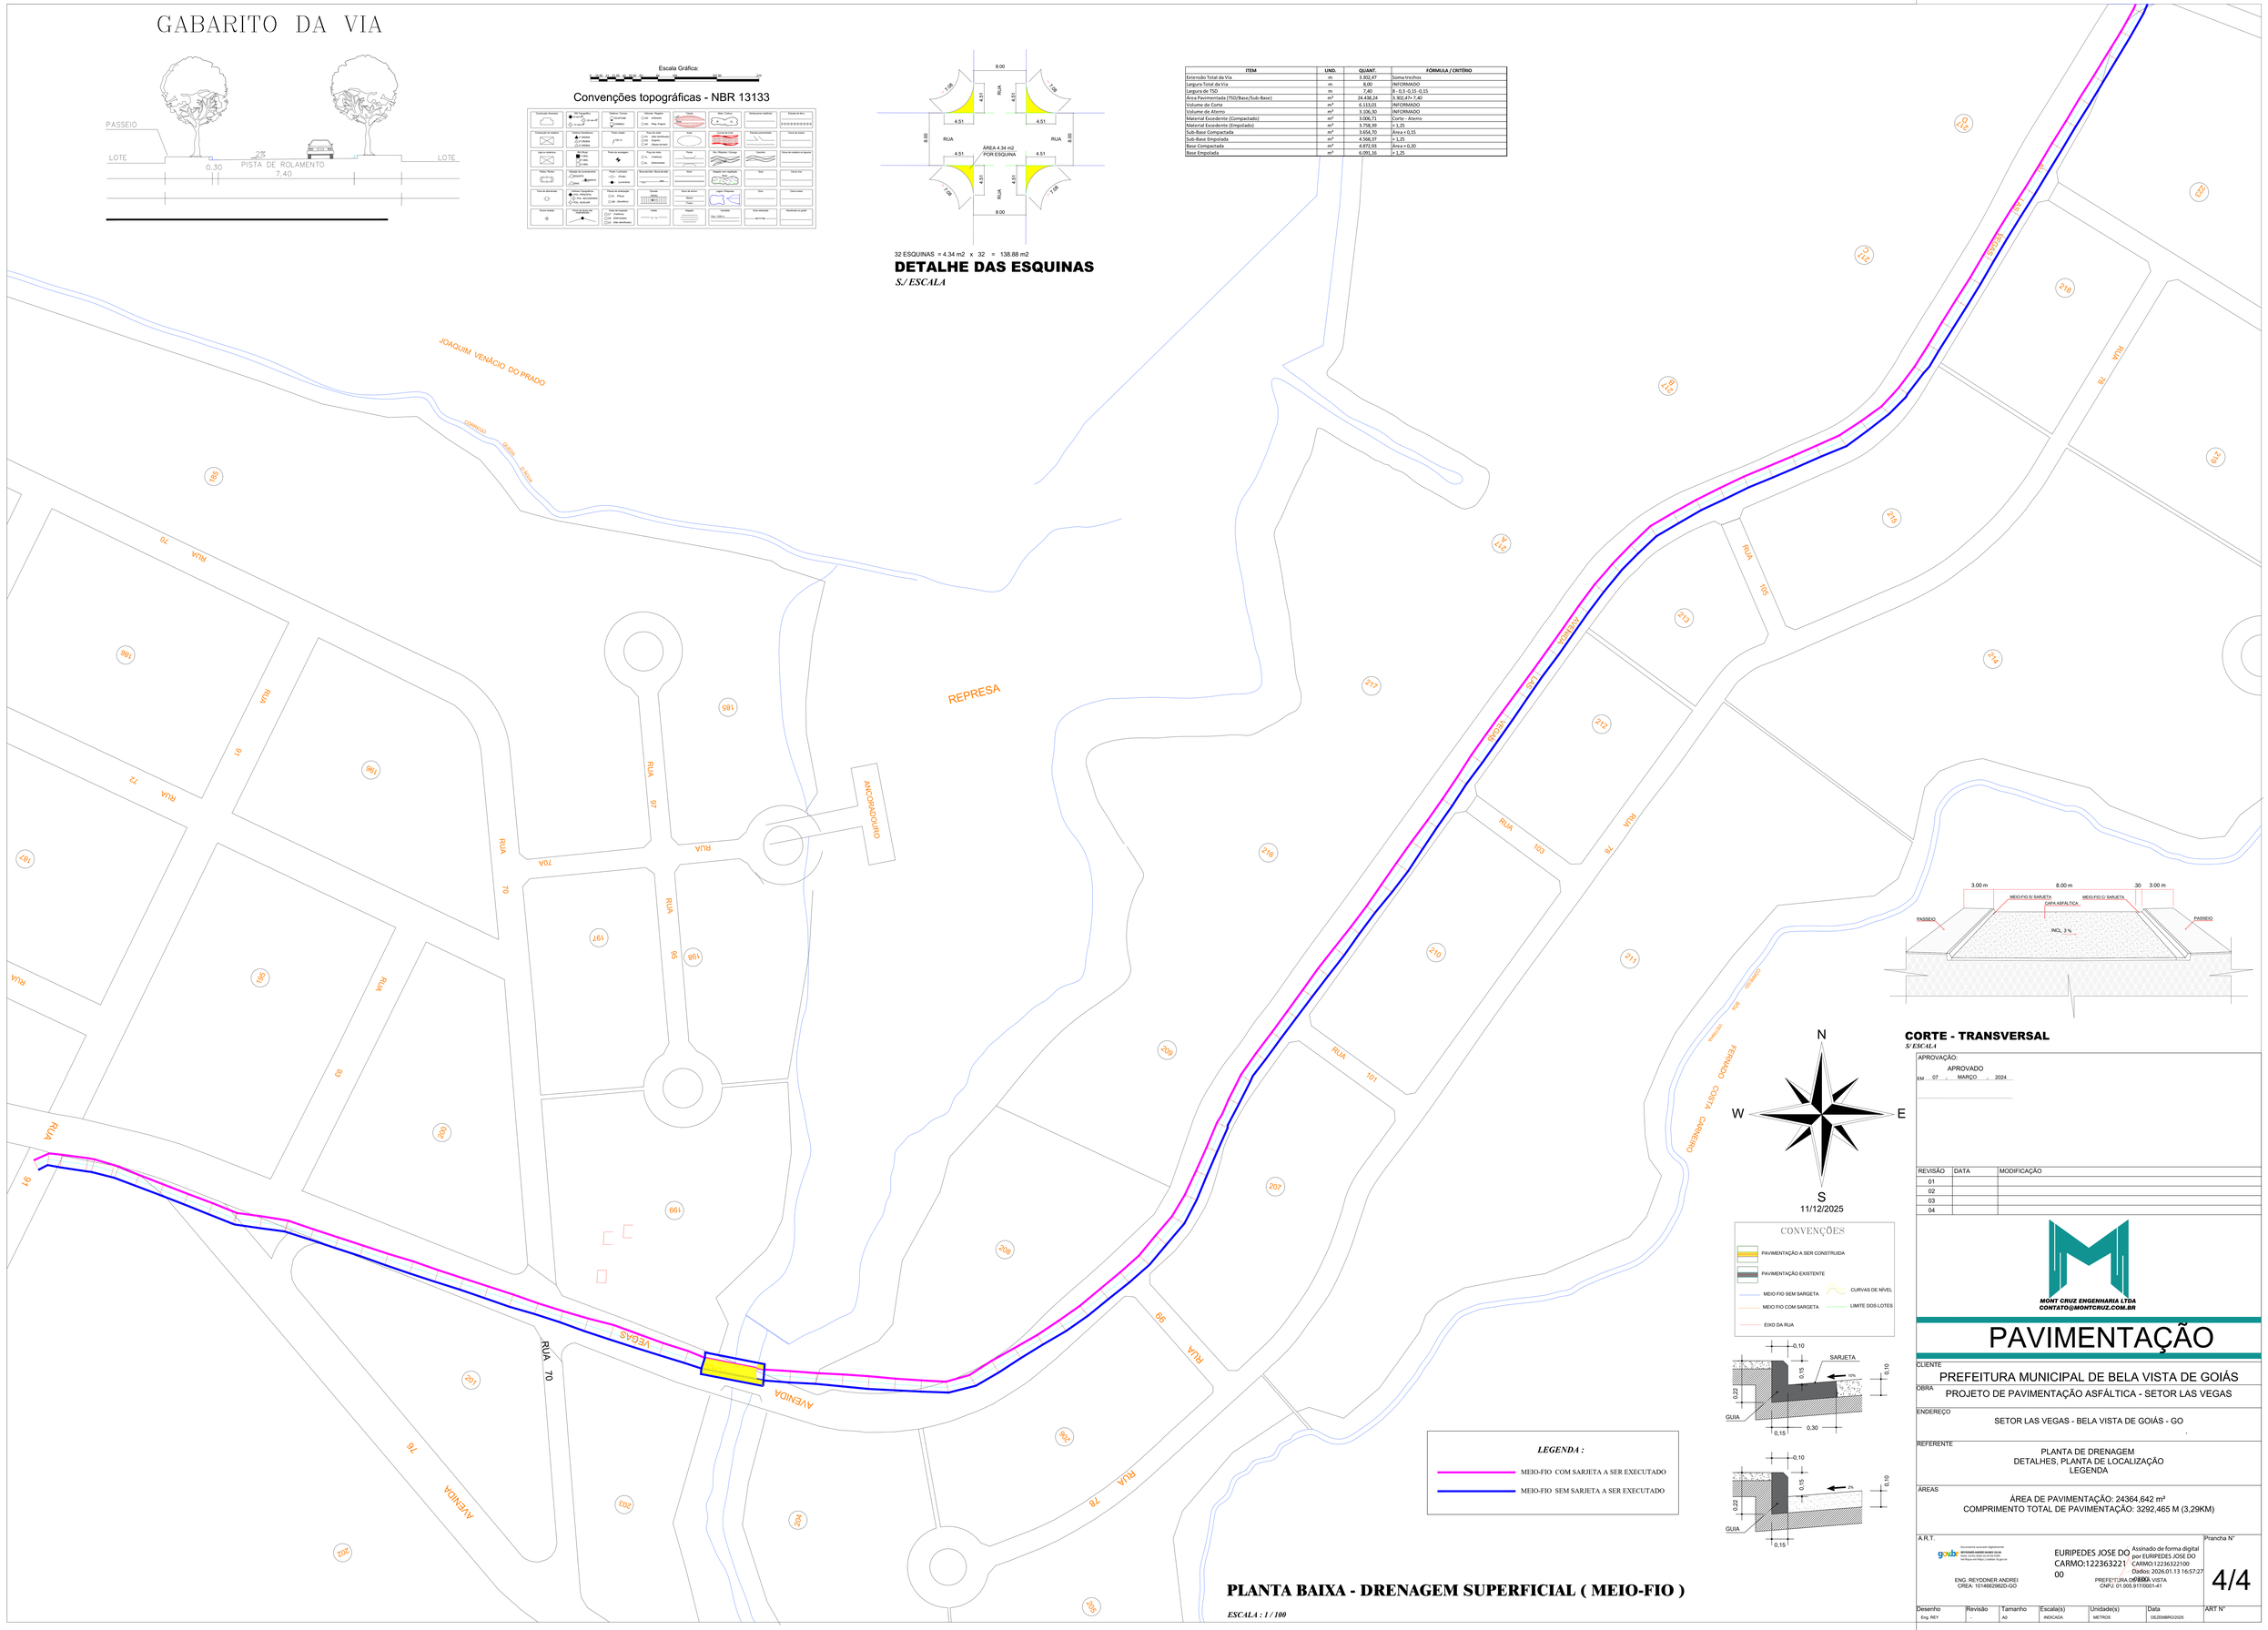

CORTE - TRANSVERSAL

S/ ESCALA

CONVENÇÕES

- PAVIMENTAÇÃO A SER CONSTRUIDA
- PAVIMENTAÇÃO EXISTENTE
- MEIO FIO SEM SARGETA
- MEIO FIO COM SARGETA
- EIXO DA RUA
- CURVAS DE NÍVEL
- LIMITE DOS LOTES

LEGENDA :

- MEIO-FIO COM SARJETA A SER EXECUTADO
- MEIO-FIO SEM SARJETA A SER EXECUTADO

PLANTA BAIXA - DRENAGEM SUPERFICIAL (MEIO-FIO)

ESCALA : 1 / 100

APROVAÇÃO:
APROVADO
EM 07 / MARÇO / 2024

REVISÃO	DATA	MODIFICAÇÃO
01		
02		
03		
04		

MONT CRUZ ENGENHARIA LTDA
CONTATO@MONTCRUZ.COM.BR

PAVIMENTAÇÃO

CLIENTE
PREFEITURA MUNICIPAL DE BELA VISTA DE GOIÁS

OBRA
PROJETO DE PAVIMENTAÇÃO ASFÁLTICA - SETOR LAS VEGAS

ENDEREÇO
SETOR LAS VEGAS - BELA VISTA DE GOIÁS - GO

REFERENTE
PLANTA DE DRENAGEM
DETALHES, PLANTA DE LOCALIZAÇÃO
LEGENDA

ÁREAS
ÁREA DE PAVIMENTAÇÃO: 24364,642 m²
COMPRIMENTO TOTAL DE PAVIMENTAÇÃO: 3292,465 M (3,29KM)

A.R.T.
gov.br Documento assinado digitalmente
EURIPEDES ANDREI NUNES SILVA
Data: 2025.12.05 14:21:31-0300
Verificar em https://validar.iti.gov.br
ENG. REYDONER ANDREI
CREA: 1014662982D-GO

EURIPEDES JOSE DO CARMO:122363221 00
Assinado de forma digital por EURIPEDES JOSE DO CARMO:12236322100
Dados: 2026.01.13 16:57:27 -03'00'
PREFEITURA DE BELA VISTA
CNPJ: 01.005.917/0001-41

Prancha N°
4/4

Desenho	Revisão	Tamanho	Escala(s)	Unidade(s)	Data	ART N°
Eng. REY	-	A0	INDICADA	METROS	DEZEMBRO/2025	