MIRIAN SILVA

Arquiteta Urbanista

CAU-A187685-6

(31) 9 9738-5846

miriansilva.arquitetura@hotmail.com

SEGUNDA PROPOSTA INTERNA


SALA PRESIDENCIAL

MIRIAN SILVA
Arquiteta Urbanista


Certificate
Certificate





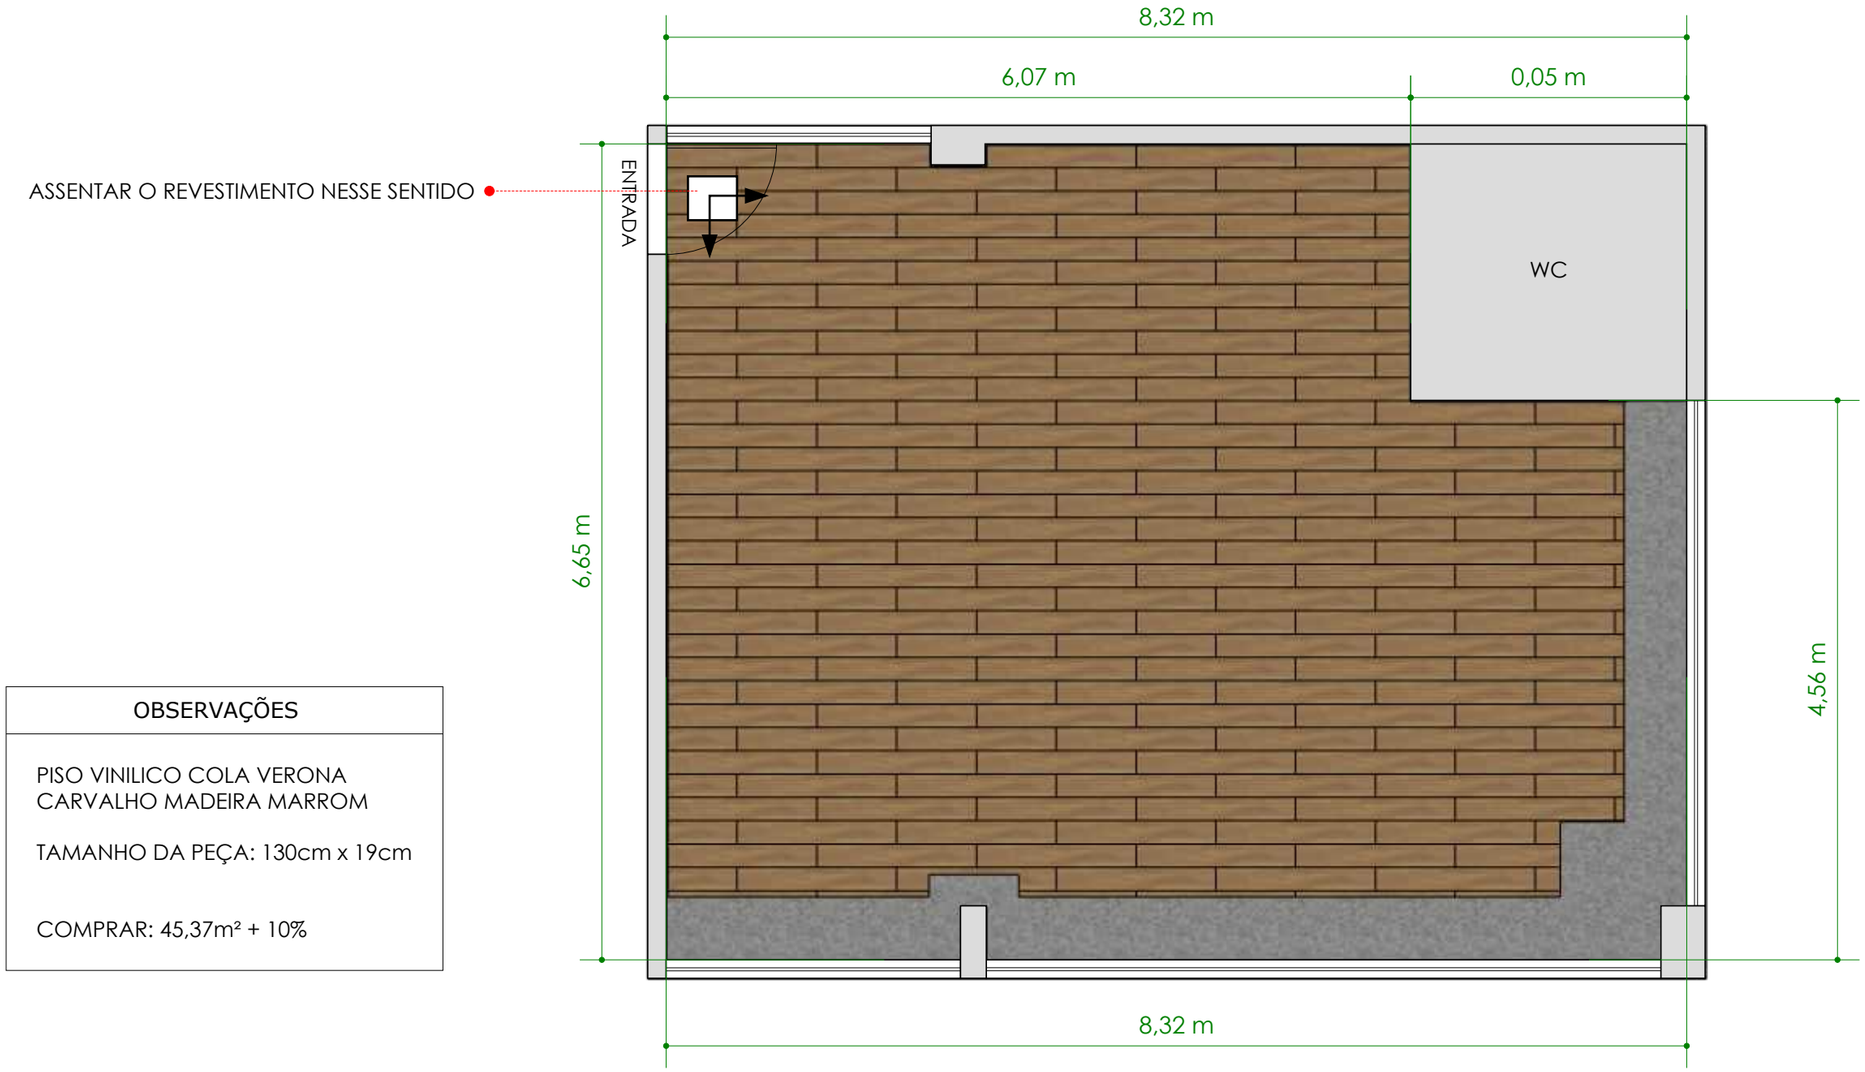

OBSERVAÇÕES
PISO VINILICO COLA VERONA CARVALHO MADEIRA MARROM TAMANHO DA PEÇA: 130cm x 19cm COMPRAR: 45,37m² + 10%

PLANTA PAGINAÇÃO DE PISO
ESCALA 1:50

MIRIAN SILVA
Arquiteta Urbanista

PROJETO: SALA PRESIDENCIAL


CONTEÚDO: PLANTA PAGINAÇÃO DE PISO

ESCALA: 1:50

DATA: 09/2026

LOCAL:

01

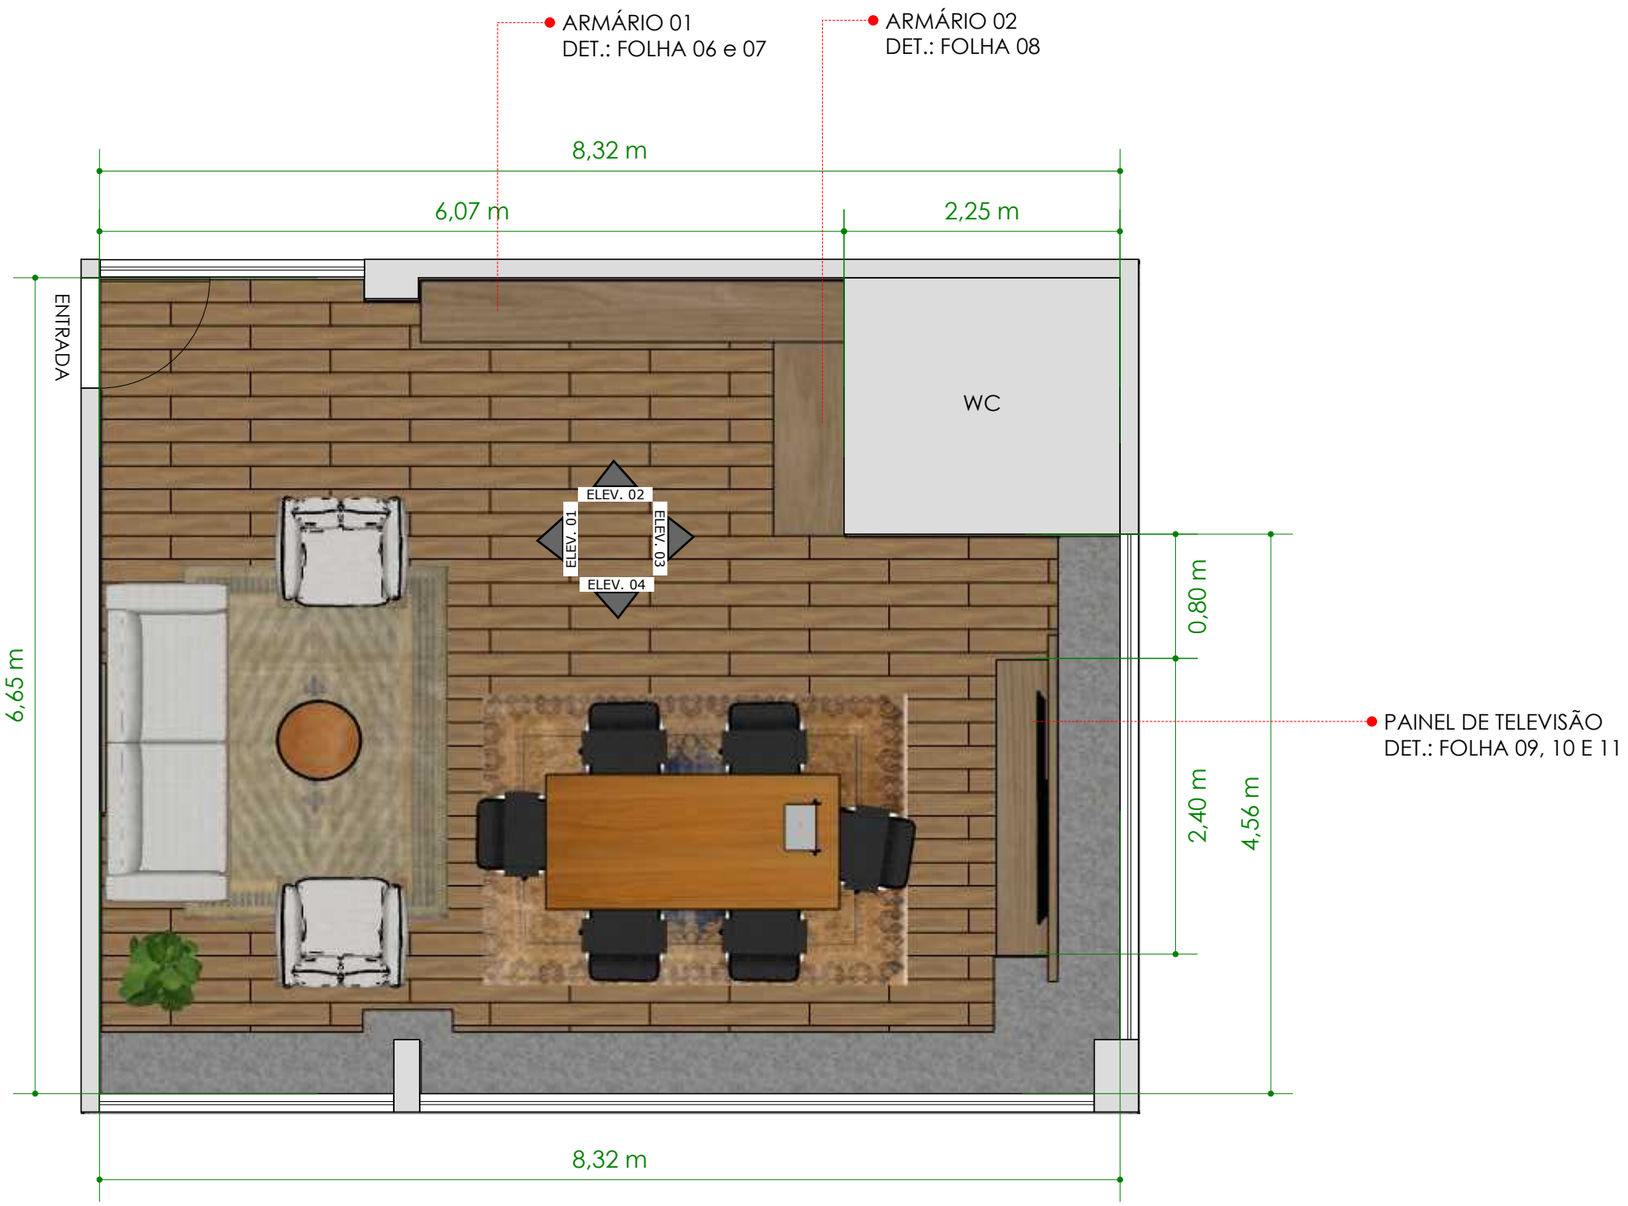

PLANTA BAIXA
ESCALA 1:50

MIRIAN SILVA
Arquiteta Urbanista

PROJETO: SALA PRESIDENCIAL

CONTEÚDO: PLANTA BAIXA


ESCALA: 1:50

DATA: 09/2026

LOCAL:

02


REVESTIMENTO TIJOLINHO BRICK FAVERO
COLEÇÃO LONDRES NATURAL OU SIMILAR
VER QUANTITATIVOS

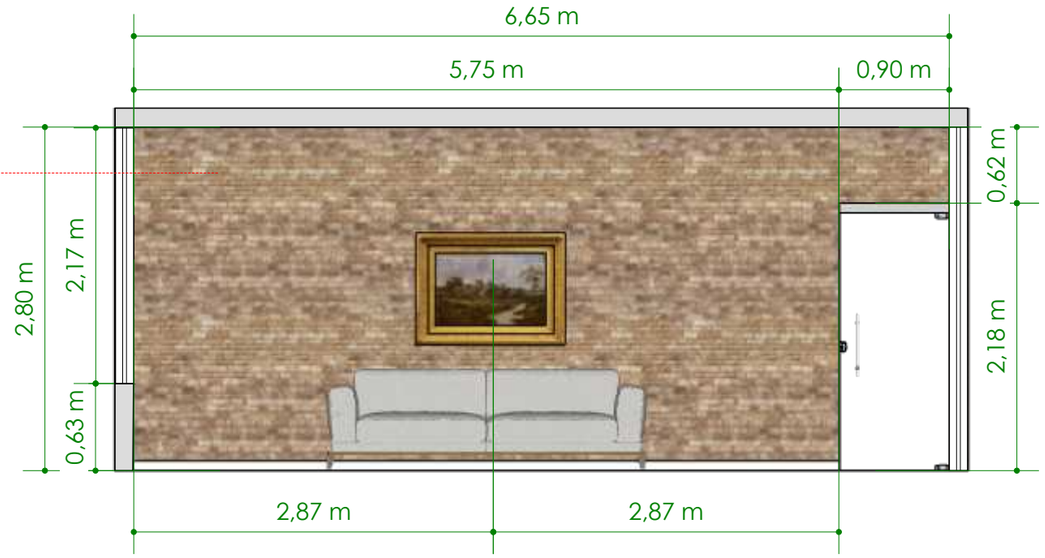

ELEVAÇÃO 01
ESCALA 1:50

ARMÁRIO 01
DET.: FOLHA 06 e 07

PAREDES COM TINTA
PAPEL PICADO DA SUVINIL

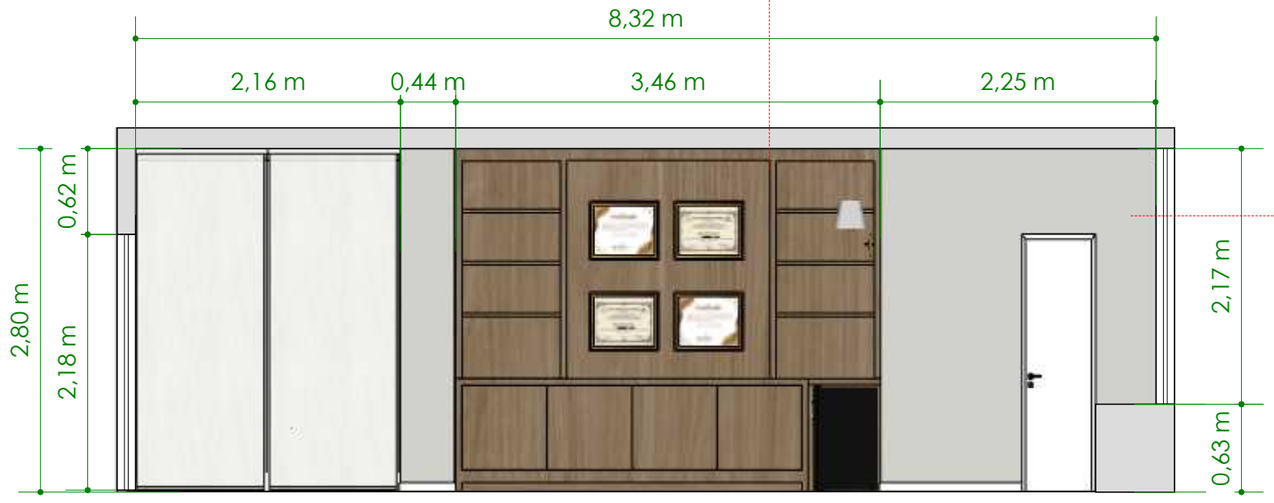

ELEVAÇÃO 02
ESCALA 1:50

MIRIAN SILVA
Arquiteta Urbanista

PROJETO: SALA PRESIDENCIAL


CONTEÚDO: ELEVAÇÃO 01 E 02

ESCALA: 1:50


DATA: 09/2026

LOCAL:

03

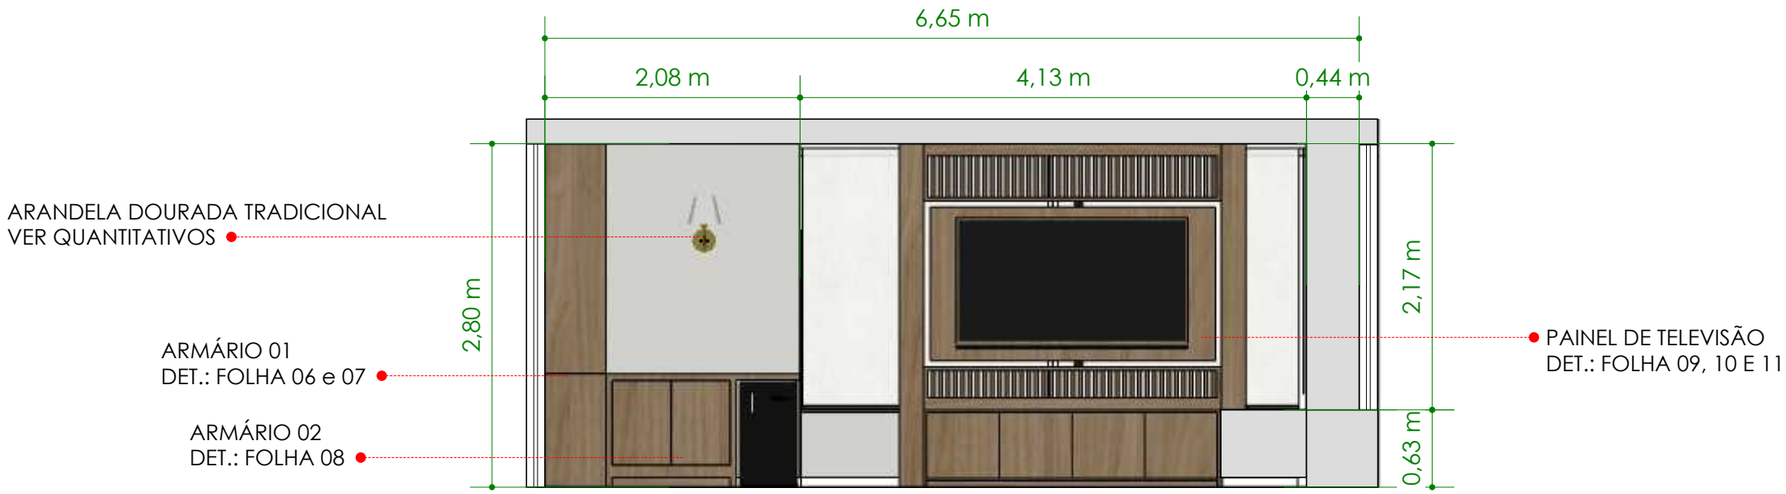

ELEVAÇÃO 03
ESCALA 1:20

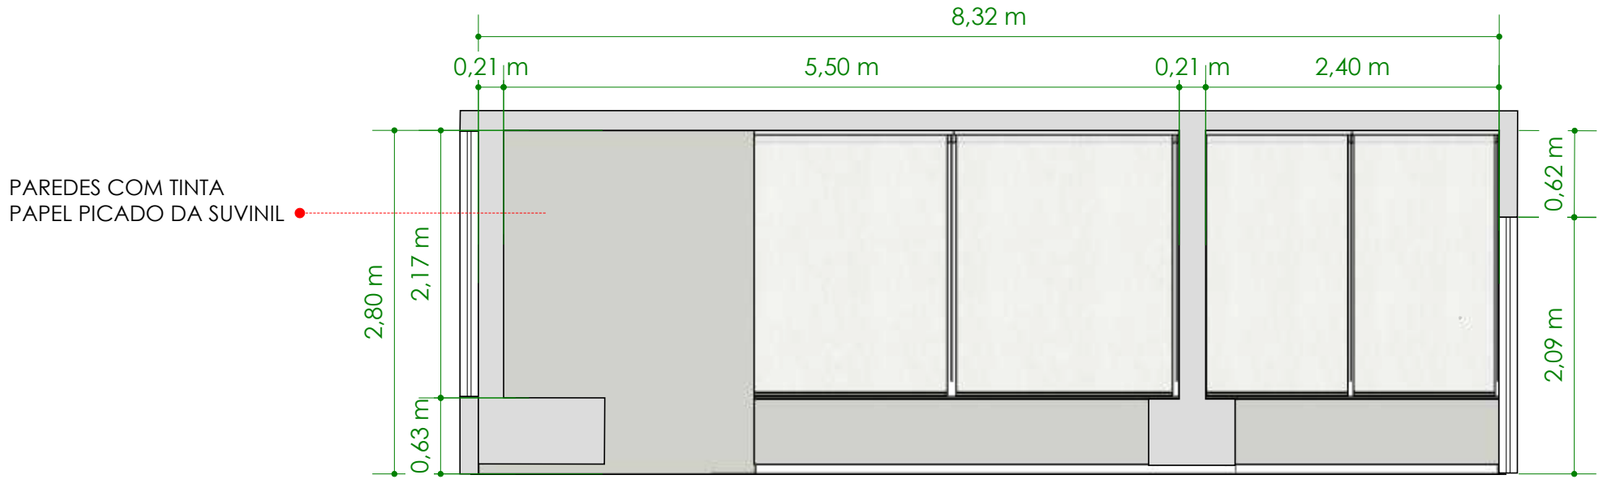

ELEVAÇÃO 04
ESCALA 1:20

MIRIAN SILVA
Arquiteta Urbanista

PROJETO: SALA PRESIDENCIAL

CONTEÚDO: ELEVAÇÃO 03 E 04

ESCALA: 1:50

DATA: 09/2026

LOCAL:

04



PLANTA BAIXA ARMÁRIO
ESCALA 1:20



PERSPECTIVA 01

OBSERVAÇÕES
MARCENARIA EM MDF DESIGN NOGUEIRA THAR DA DURATEX CAIXARIA INTERNA EM MDF BRANCO

MIRIAN SILVA
Arquiteta Urbanista

PROJETO: SALA PRESIDENCIAL

CONTEÚDO: DETALHAMENTO ARMÁRIO

ESCALA: 1:20

DATA: 09/2026

LOCAL:


05



PLANTA ARMÁRIO 01
ESCALA 1:20

AMÁRIO COM PORTAS EMBUTIDAS NÃO OCULTANDO OS MONTANTES EXTERNOS
SISTEMA DE AMORTECIMENTO
FECHO TOQUE E DOBRADIÇAS SEM MOLA

SÓCULO COM RECUO DE 10cm NA FRENTE

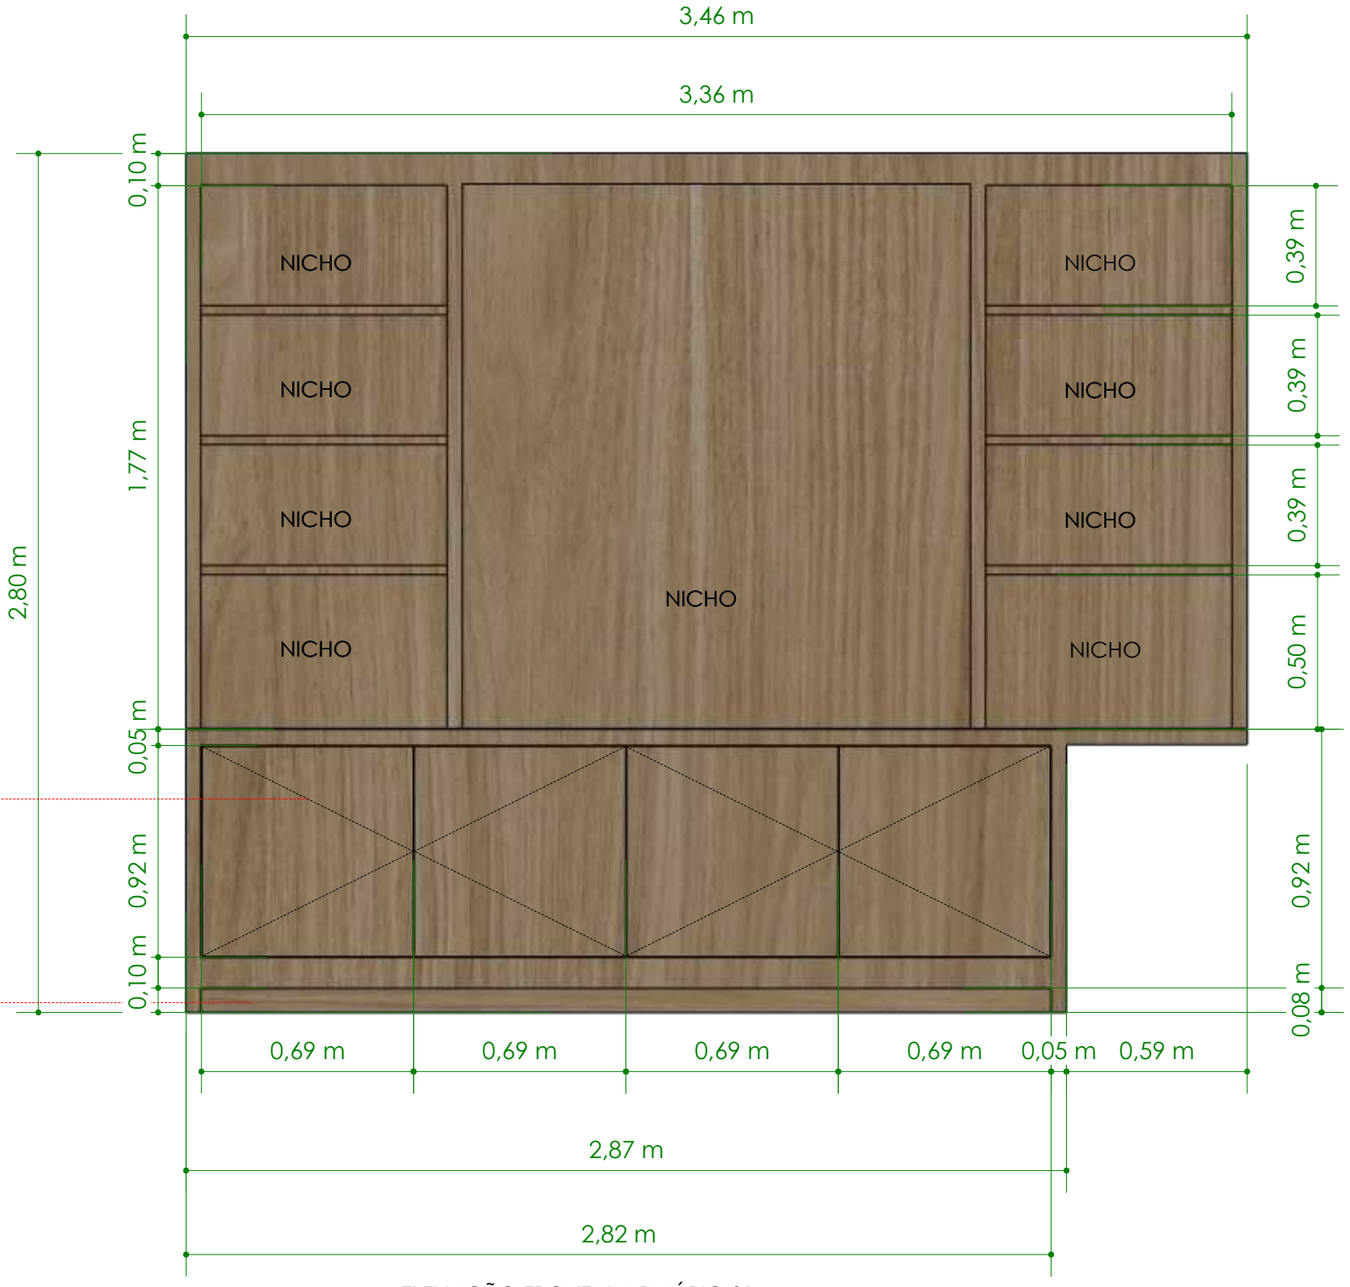

ELEVAÇÃO FRONTAL ARMÁRIO 01
ESCALA 1:20

OBSERVAÇÕES
MARCENARIA EM MDF DESIGN NOGUEIRA THAR DA DURATEX CAIXARIA INTERNA EM MDF BRANCO

MIRIAN SILVA
Arquiteta Urbanista

PROJETO: SALA PRESIDENCIAL

CONTEÚDO: DETALHAMENTO ARMÁRIO 01

ESCALA: 1:20

DATA: 09/2026

LOCAL:

06

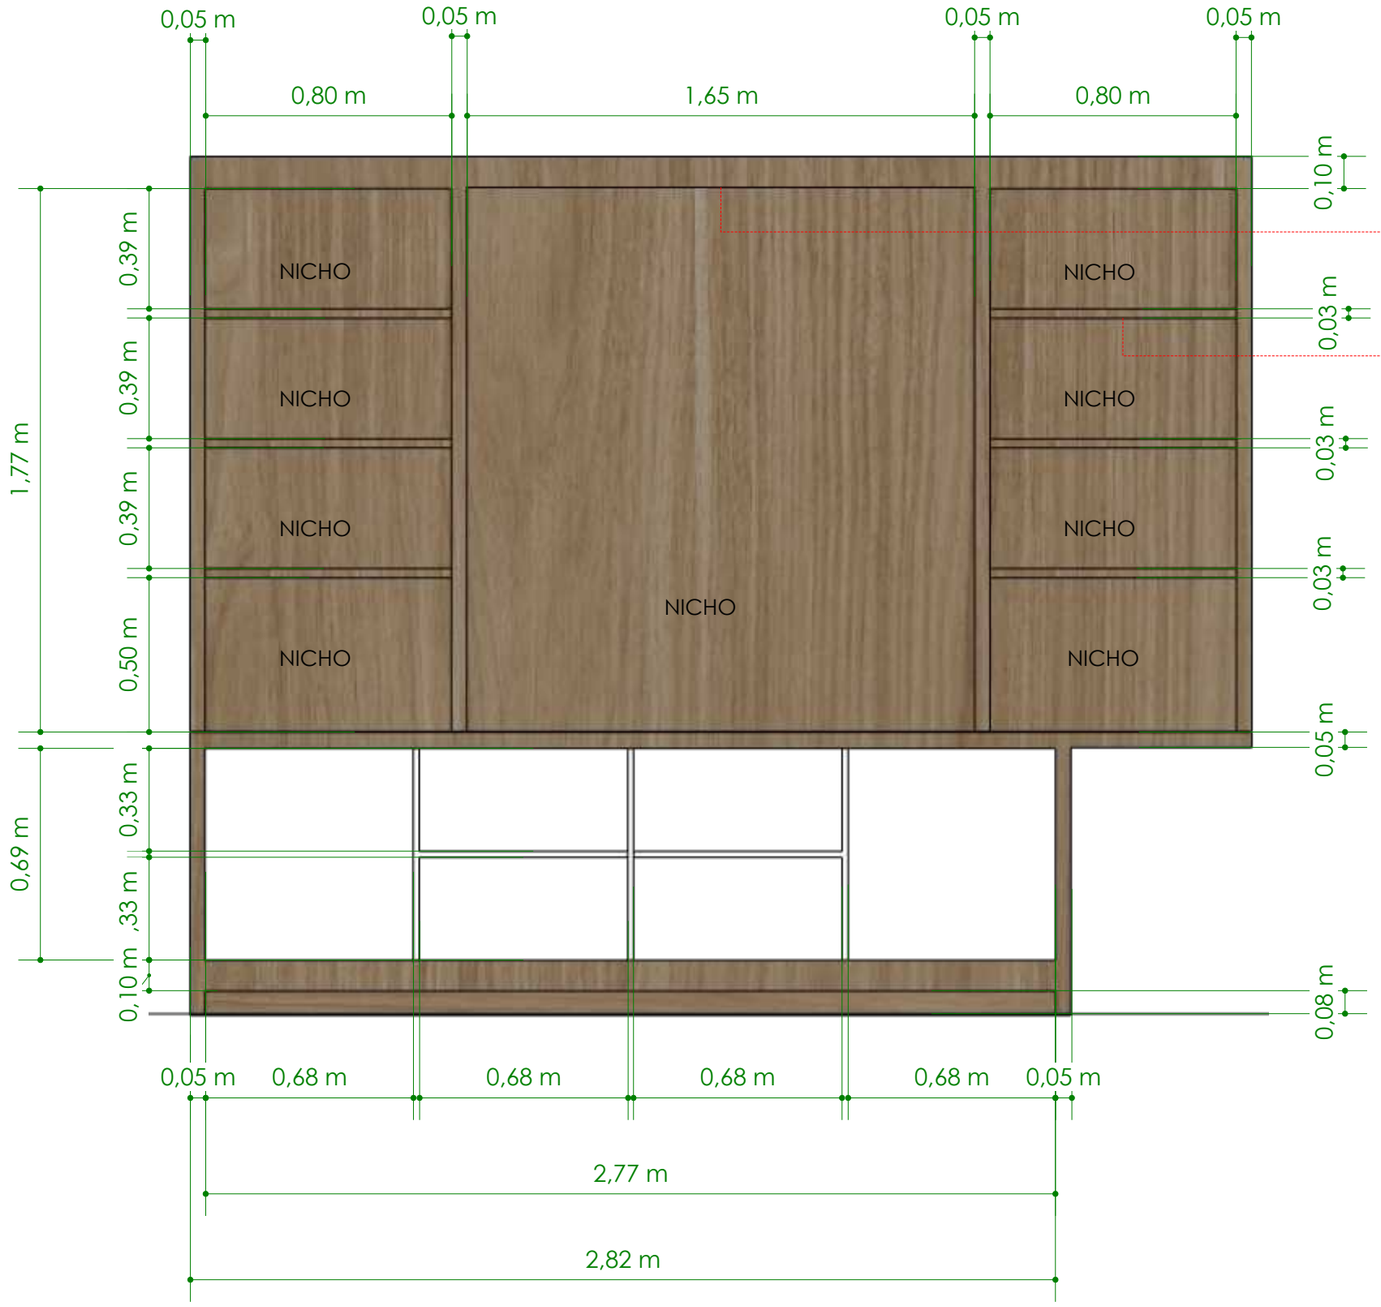




IMAGEM 01

ELEVAÇÃO INTERNA ARMÁRIO 01
ESCALA 1:20

MIRIAN SILVA
Arquiteta Urbanista

PROJETO: SALA PRESIDENCIAL


CONTEÚDO: DETALHAMENTO ARMÁRIO 01

ESCALA: 1:20

DATA: 09/2026

LOCAL:

07

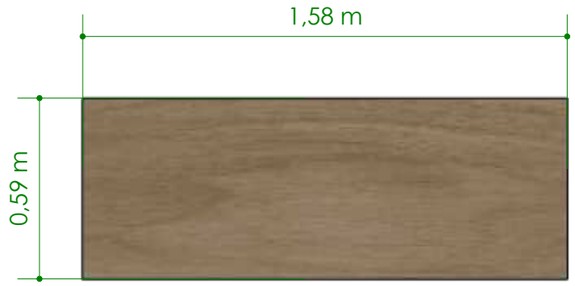


PLANTA ARMÁRIO 02
ESCALA 1:20



SÓCULO COM RECUO DE
10cm NA FRENTE


ESPAÇO PARA RECEBER
FRIGOBAR

PERSPECTIVA ARMÁRIO 02

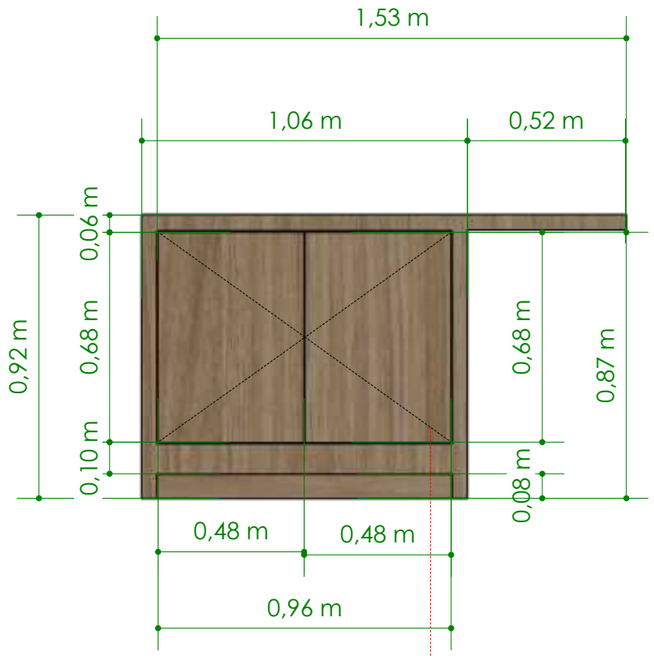

ELEVAÇÃO FRONTAL ARMÁRIO 02
ESCALA 1:20

AMÁRIO COM PORTAS EMBUTIDAS NÃO
OCULTANDO OS MONTANTES EXTERNOS
SISTEMA DE AMORTECIMENTO
FECHO TOQUE E DOBRADIÇAS SEM MOLA

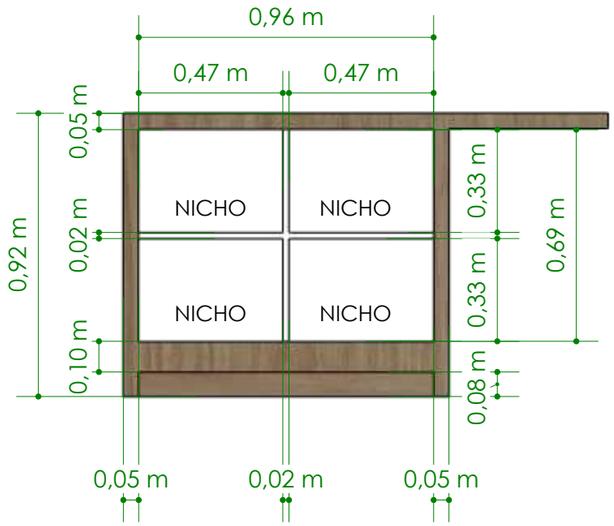

ELEVAÇÃO INTERNA ARMÁRIO 02
ESCALA 1:20

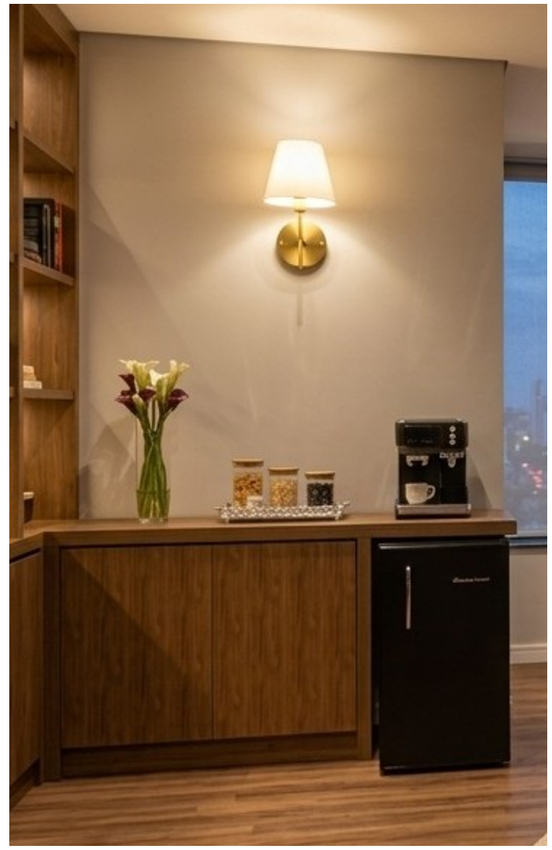


IMAGEM 02

OBSERVAÇÕES
MARCENARIA EM MDF DESIGN NOGUEIRA THAR DA DURATEX CAIXARIA INTERNA EM MDF BRANCO

MIRIAN SILVA
Arquiteta Urbanista

PROJETO: SALA PRESIDENCIAL


CONTEÚDO: DETALHAMENTO ARMÁRIO 02

ESCALA: 1:20

DATA: 09/2026

LOCAL:

08

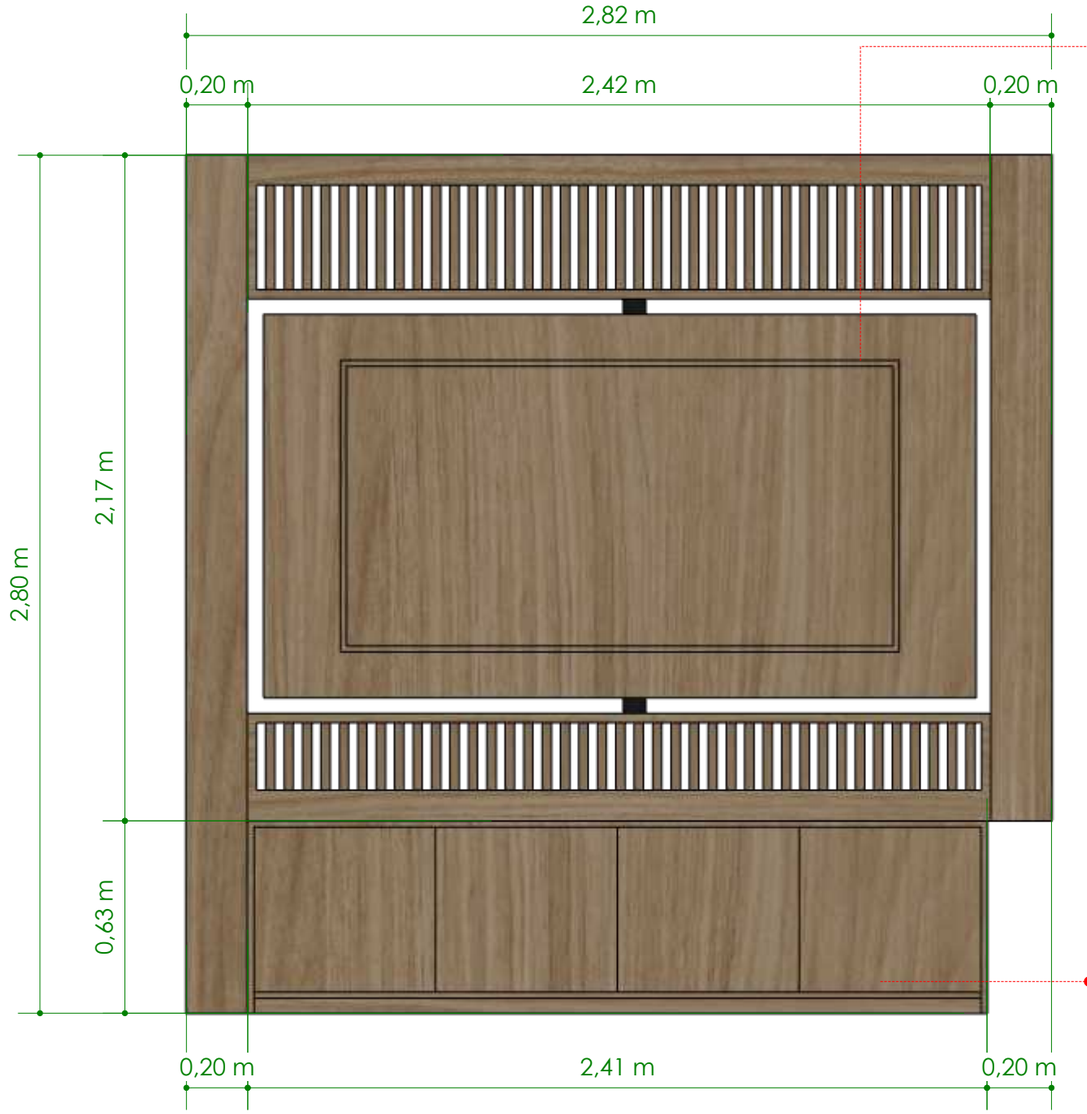

RECUO PARA RECEBER FITA DE LED
VER IMAGEM 03 E 04

MÓVEL INFERIOR
DET.: FOLHA 10

ELEVAÇÃO FRONTAL PAINEL DE TELEVISÃO
ESCALA 1:20



PLANTA PAINEL DE TELEVISÃO
ESCALA 1:20



PERSPECTIVA 01

PAINEL GIRATÓRIO:
PREVER SISTEMA DE EIXO VERTICAL GIRATÓRIO PARA PAINEL DE TELEVISÃO, COM FERRAGENS DE ALTA RESISTÊNCIA, DIMENSIONADAS CONFORME PESO E DIMENSÕES DO CONJUNTO, PERMITINDO ROTAÇÃO DO PAINEL EM TORNO DO EIXO VERTICAL PREVER FIXAÇÃO ESTRUTURAL DO MECANISMO AO MÓVEL. GIRO DE 360°

OBSERVAÇÕES
MARCENARIA EM MDF DESIGN NOGUEIRA THAR DA DURATEX CAIXARIA INTERNA EM MDF BRANCO

MIRIAN SILVA
Arquiteta Urbanista

PROJETO: SALA PRESIDENCIAL


CONTEÚDO: DETALHAMENTO PAINEL DE TELEVISÃO

ESCALA: 1:20


DATA: 09/2026

LOCAL:


09

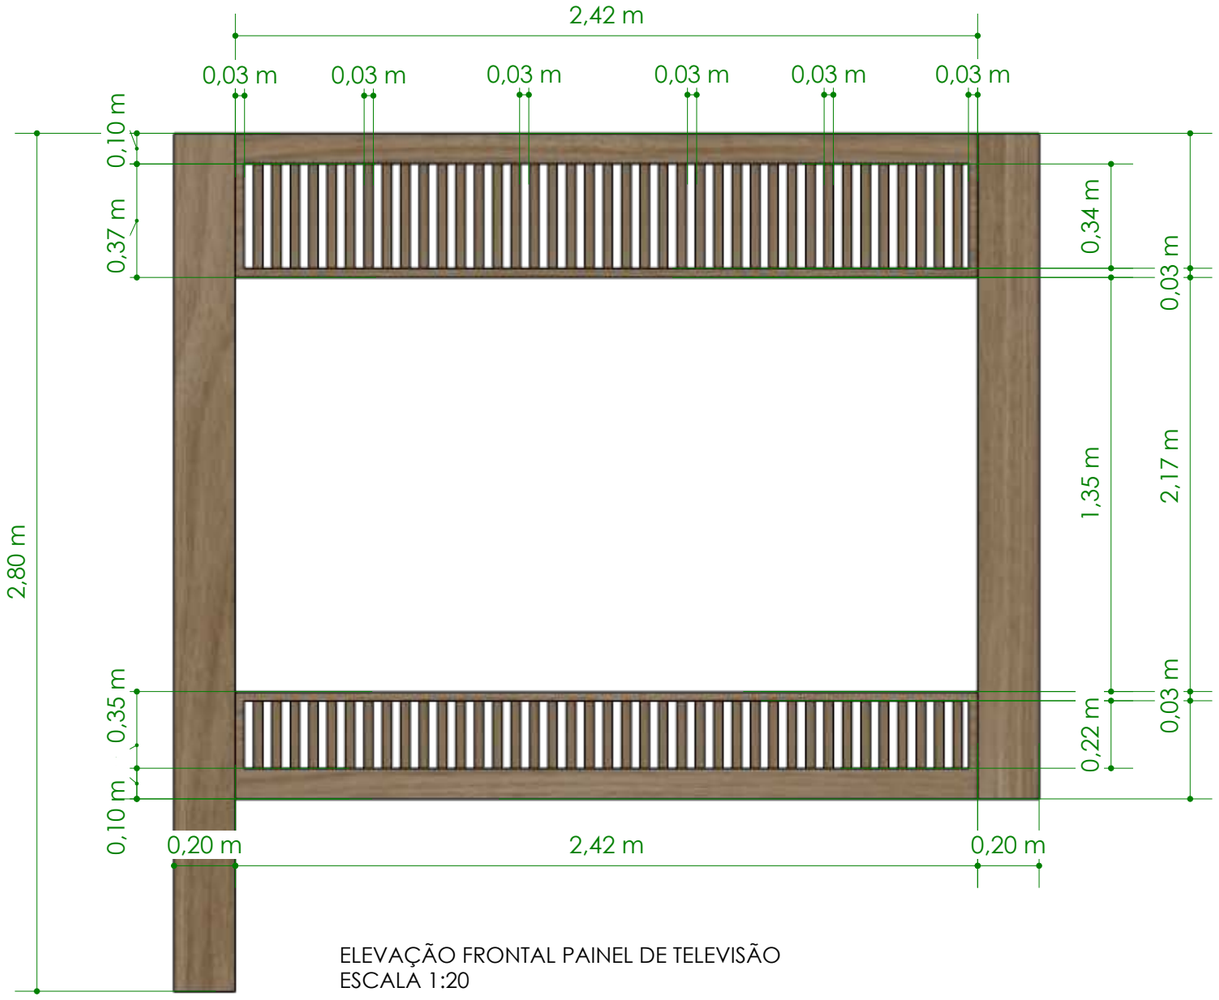

ELEVAÇÃO FRONTAL PAINEL DE TELEVISÃO
ESCALA 1:20

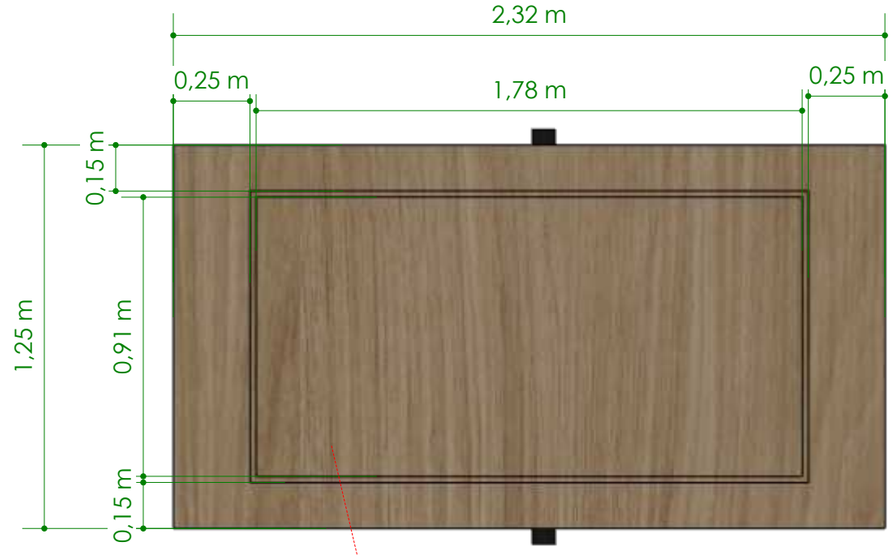

ELEVAÇÃO FRONTAL PAINEL DE TELEVISÃO GIRATÓRIO
ESCALA 1:20

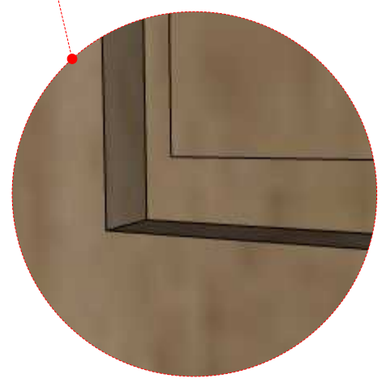

DETALHE DO RECUO PARA RECEBER FITA DE LED
VER IMAGEM 03 E 04



IMAGEM 03



IMAGEM 04

MIRIAN SILVA
Arquiteta Urbanista

PROJETO: SALA PRESIDENCIAL


CONTEÚDO: DETALHAMENTO PAINEL DE TELEVISÃO

ESCALA: 1:20


DATA: 09/2026

LOCAL:

10

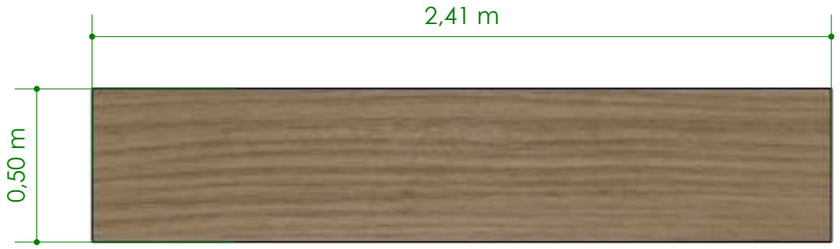

PLANTA MÓVEL INFERIOR
ESCALA 1:20

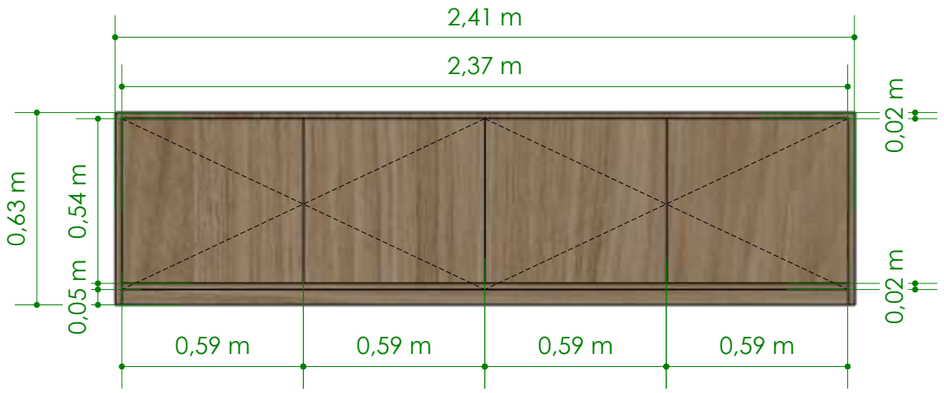

ELEVAÇÃO FRONTAL MÓVEL INFERIOR
ESCALA 1:20



ELEVAÇÃO INTERIOR MÓVEL INFERIOR
ESCALA 1:20



PPERSPECTIVA 02

MIRIAN SILVA
Arquiteta Urbanista

PROJETO: SALA PRESIDENCIAL


CONTEÚDO: DETALHAMENTO PAINEL DE TELEVISÃO - MÓVEL INFERIOR

ESCALA: 1:20

DATA: 09/2026

LOCAL:

11

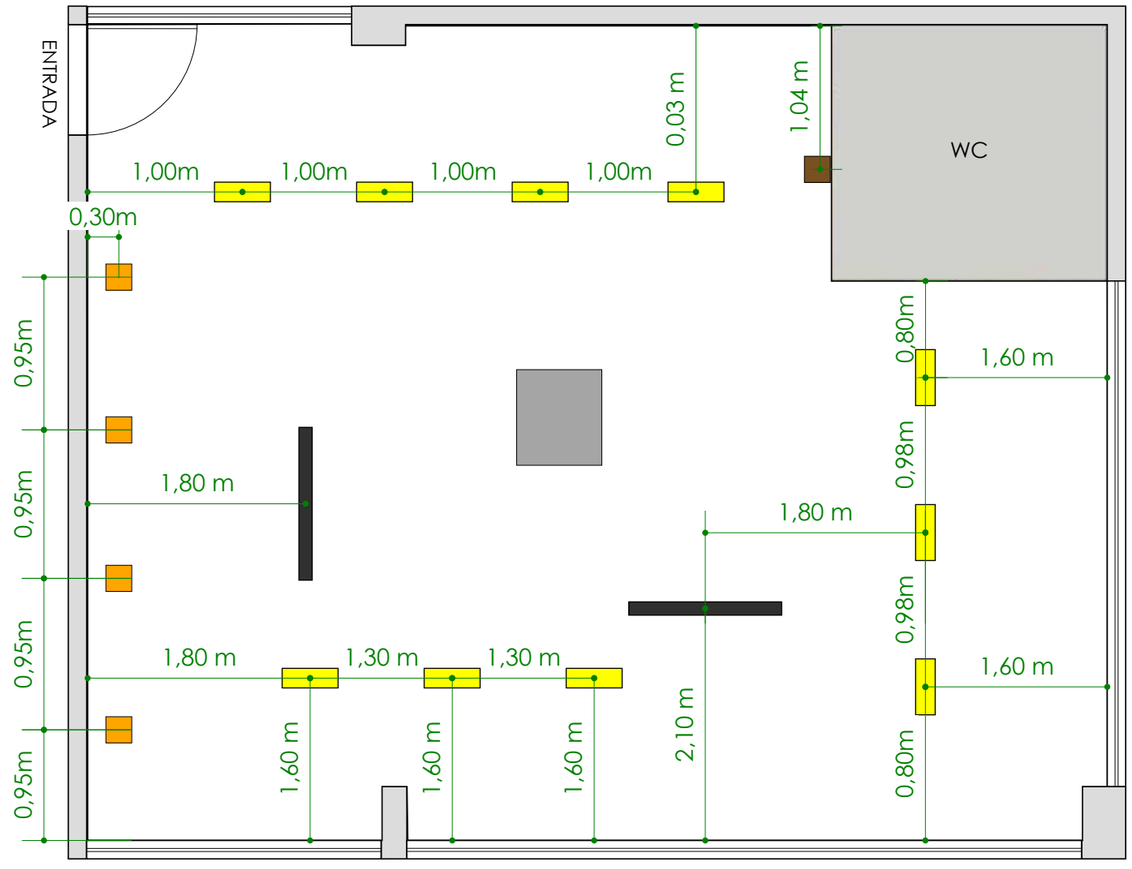

PLANTA DE ILUMINAÇÃO
ESCALA 1:50

OBSERVAÇÕES
PÉ DIREITO: 280CM
CONFERIR PÁGINA DE QUANTITATIVOS

SPOT DE EMBUTIR BRANCO COM DUAS LÂMPADAS PAR20 OU SIMILAR - 4000K

SPOT QUADRADO DE EMBUTIR BRANCO PAR20 OU SIMILAR - 3000K

ARANDELA DOURADA TRADICIONAL CUPULA DE LINHO BEGE OU SIMILAR - 3000K

PENDENTE LINEAR COM LED METAL PRETO HALL SPOT LINE OU SIMILAR - 4000K

AR CONDICIONAD DE TETO EXISTENTE

MIRIAN SILVA
Arquiteta Urbanista

PROJETO: SALA PRESIDENCIAL

CONTEÚDO: PLANTA DE ILUMINAÇÃO

ESCALA: 1:50

DATA: 09/2026

LOCAL:

QUANTITATIVOS

MIRIAN SILVA

Arquiteta Urbanista

	ARANDELA DOURADA TRADICIONAL CUPULA DE LINHO OU SIMILAR - 3000K		
	ACABAMENTO: DOURADO LINHO BEGE	QTDE. 01	
	PISO VINILICO COLA VERONA OU SIMILAR		
	AMBIENTE: PISO DA SALA	DIMENSÕES: 130cm x 19cm	
	ACABAMENTO: CARVALHO MADEIRA MARROM	QTDE. 45,37m² + 10%	
	REVESTIMENTO TIJOLINHO BRICK FAVERO COLEÇÃO LONDRES NATURAL OU SIMILAR		
	AMBIENTE: PAREDE DE FUNDO		
	DIMENSÕES: 6,5cm x 24,5cm	QTDE. 16,89m² + 10%	
	FRIGOBAR ELETROLUX EFFICIENTE COM CONTROLE DE TEMPERATURA OU SMILAR		
	DIMENSÕES: 90L		
	ACABAMENTO: PRETO	QTDE. 01	
	OBS.: O ESPAÇO PARA RECEBER O FRIGOBAR É DE 87cm DE ALTURA x 52cm DE LAGURA		

	SOFÁ (80) E LÍDER OU SIMILAR		
	AMBIENTE: PISO DA SALA	DIMENSÕES: 260cm largura	
	ACABAMENTO: TECIDO LINHO CRU	QTDE. 01	
	POLTRONA VIKI A LÍDER OU SIMILAR		
	AMBIENTE: PISO DA SALA	DIMENSÕES: 85cm L x 75cm P x 73cm A	
	ACABAMENTO: TECIDO LINHO CRU	QTDE. 02	
	SPOT DE EMBUTIR COM DUAS LÂMPADAS PAR20 OU SIMILAR - 4000K		
	DIMENSÕES: 23,50cm x 13cm		
	ACABAMENTO: BRANCO	QTDE. 10	
	SPOT DE EMBUTIR COM DUAS LÂMPADAS PAR20 OU SIMILAR - 3000K		
	DIMENSÕES: 10cm x 10cm		
	ACABAMENTO: BRANCO	QTDE. 04	
	PENDENTE LINEAR COM LED HALL SPOT LINE OU SIMILAR - 4000K		
	DIMENSÕES: 120cm largura		
	ACABAMENTO: PRETO	QTDE. 02	
	OBS.: DEIXAR O PENDENTE COM 80cm DE ALTURA COM RELAÇÃO AO TETO		
	MESA INDUSTRIAL RETANGULAR		
	DIMENSÕES: 240cm x 110cm		
	ACABAMENTO: TAMPO MADEIRA MACIÇA PÉ DE METAL PRETO	QTDE. 01	