




DML

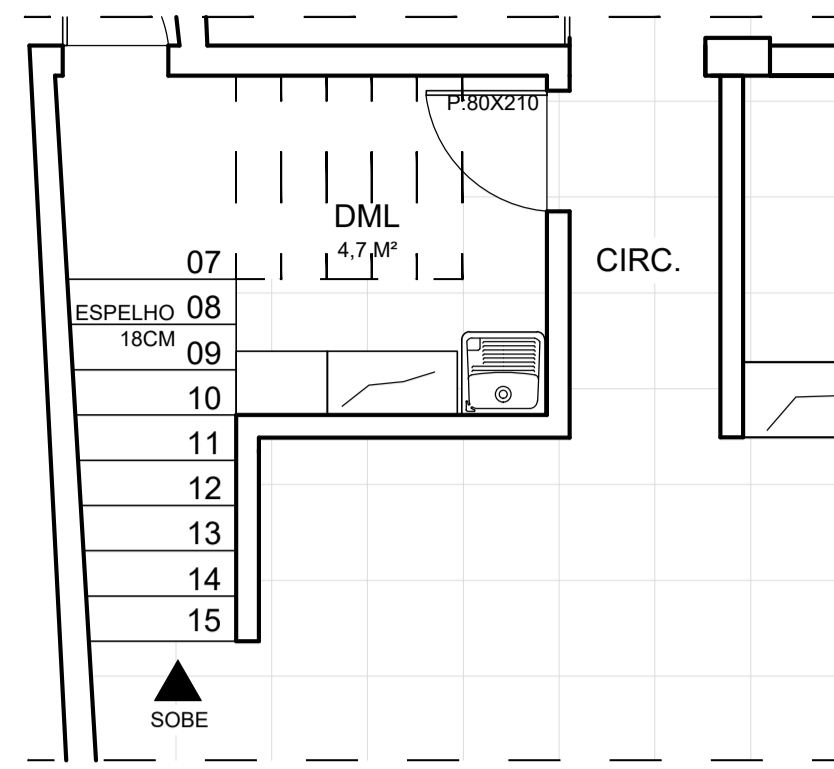

PLANTA DML COM LAYOUT  
ESCALA 1/50

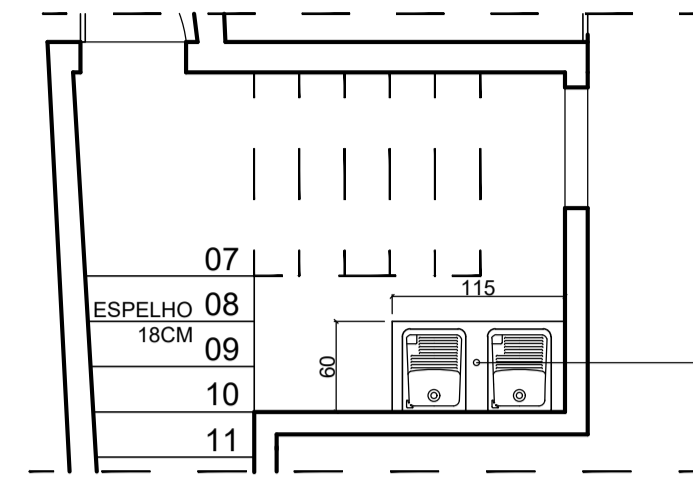


PLANTA DML COM ELEVÇÃO  
ESCALA 1/50

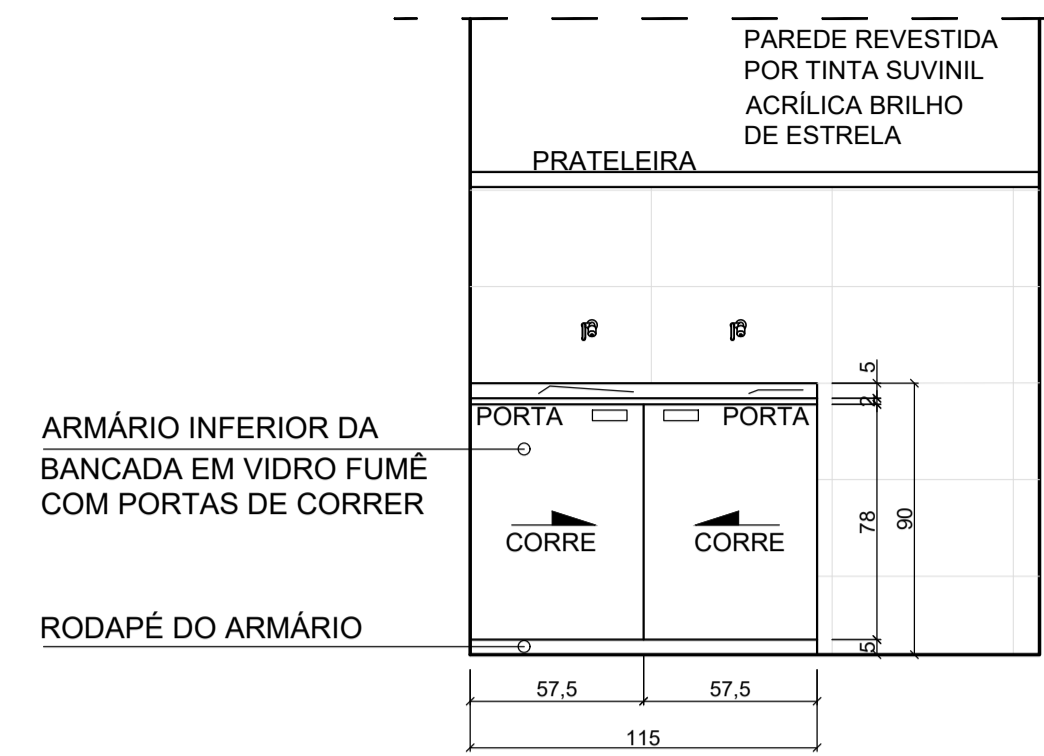


ELEVAÇÃO "A"  
ESCALA 1/25


COZINHA

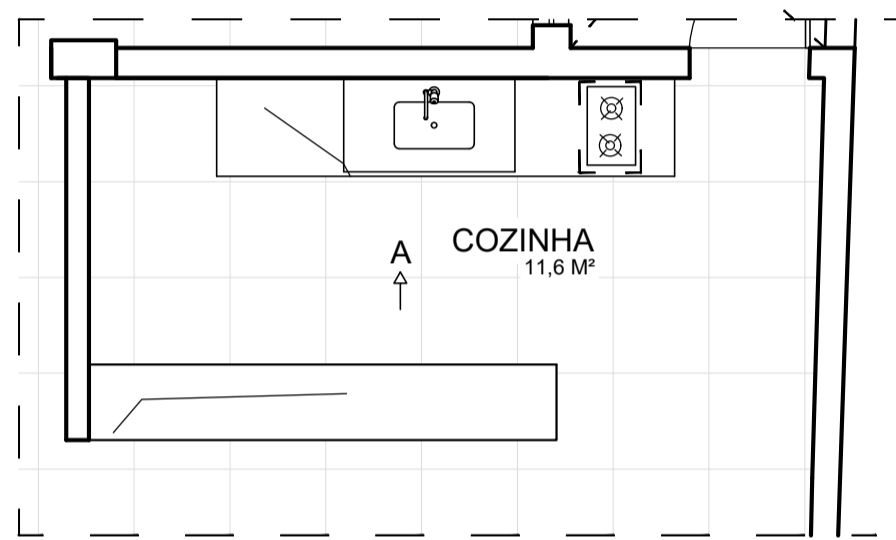

PLANTA COZINHA COM LAYOUT  
ESCALA 1/50

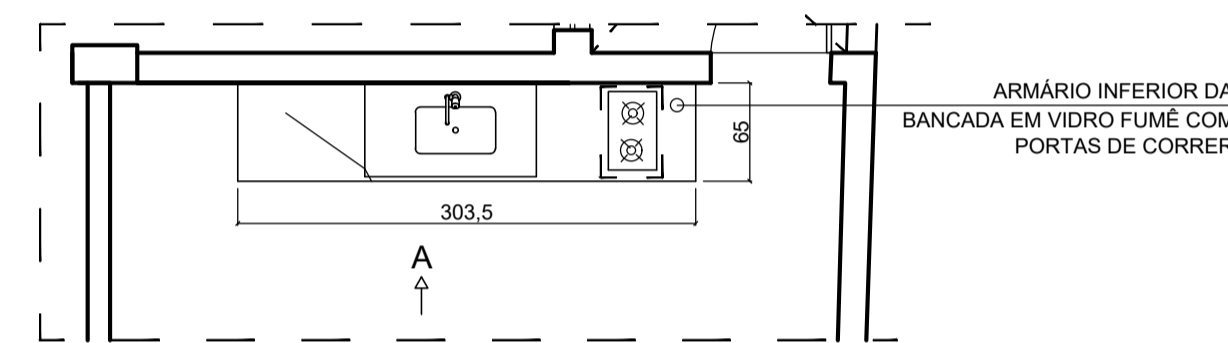


PLANTA COZINHA COM ELEVÇÃO  
ESCALA 1/50

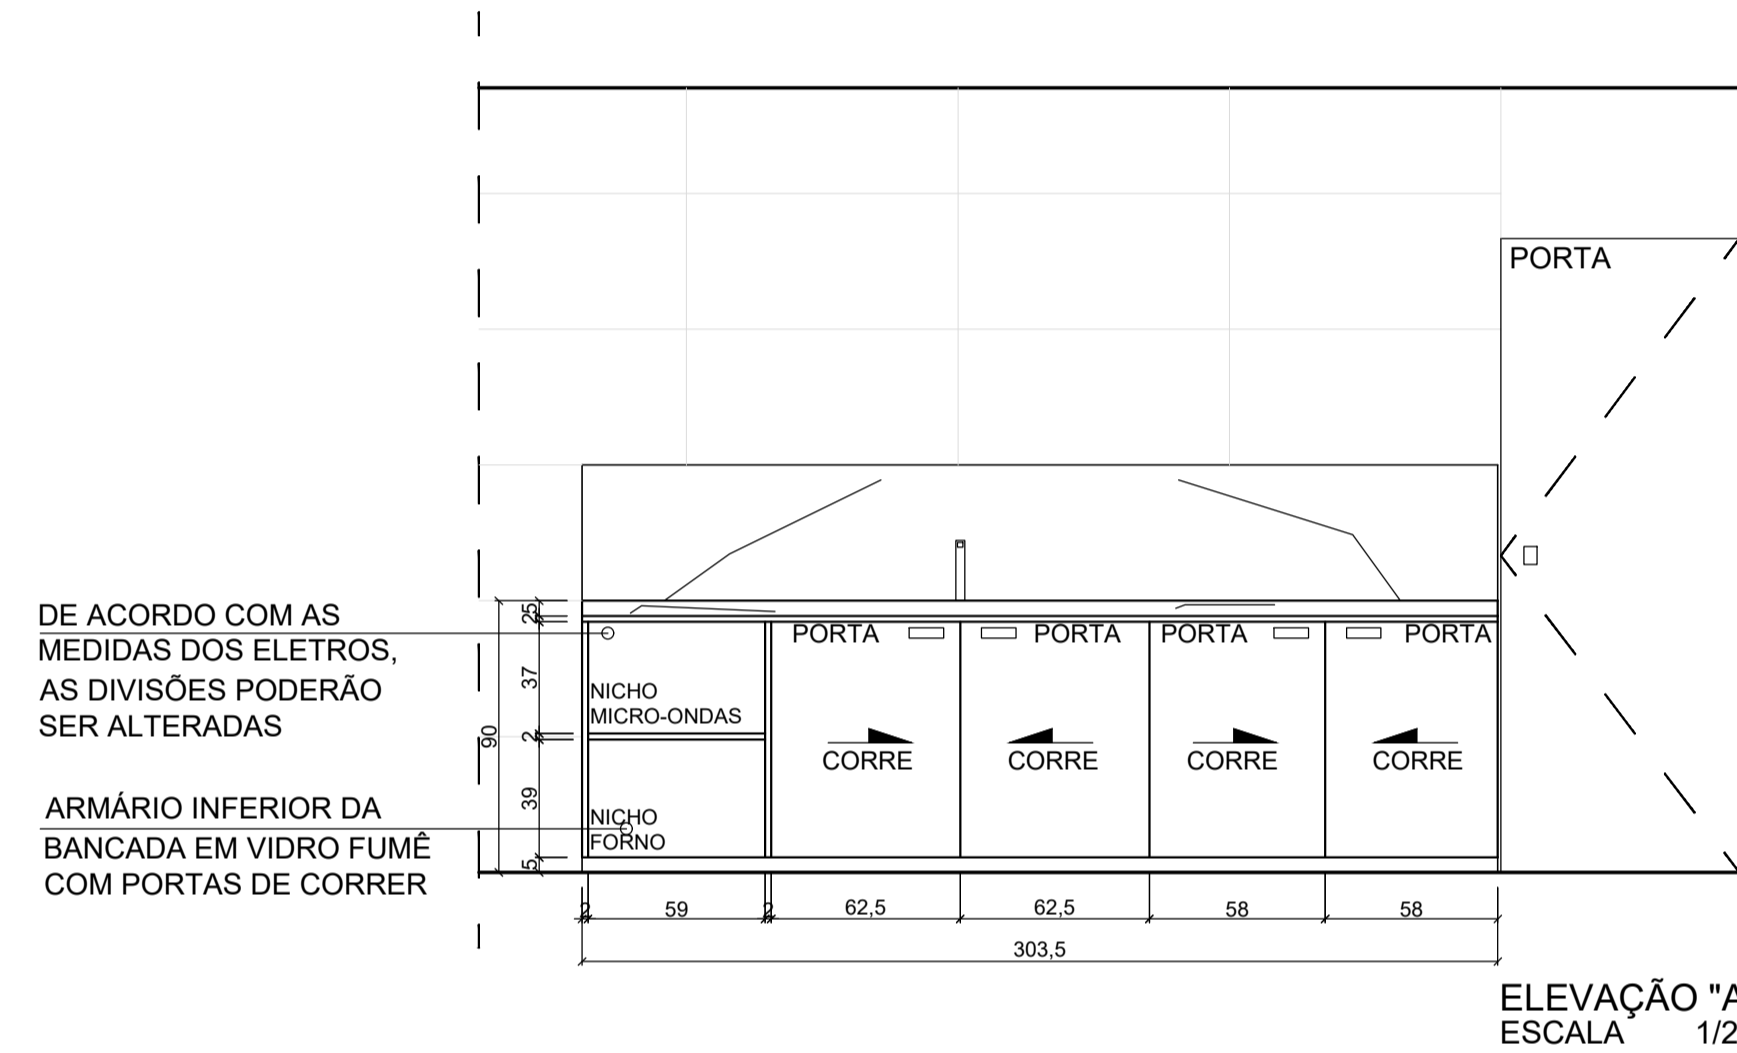


ELEVAÇÃO "A"  
ESCALA 1/25

CANTINA

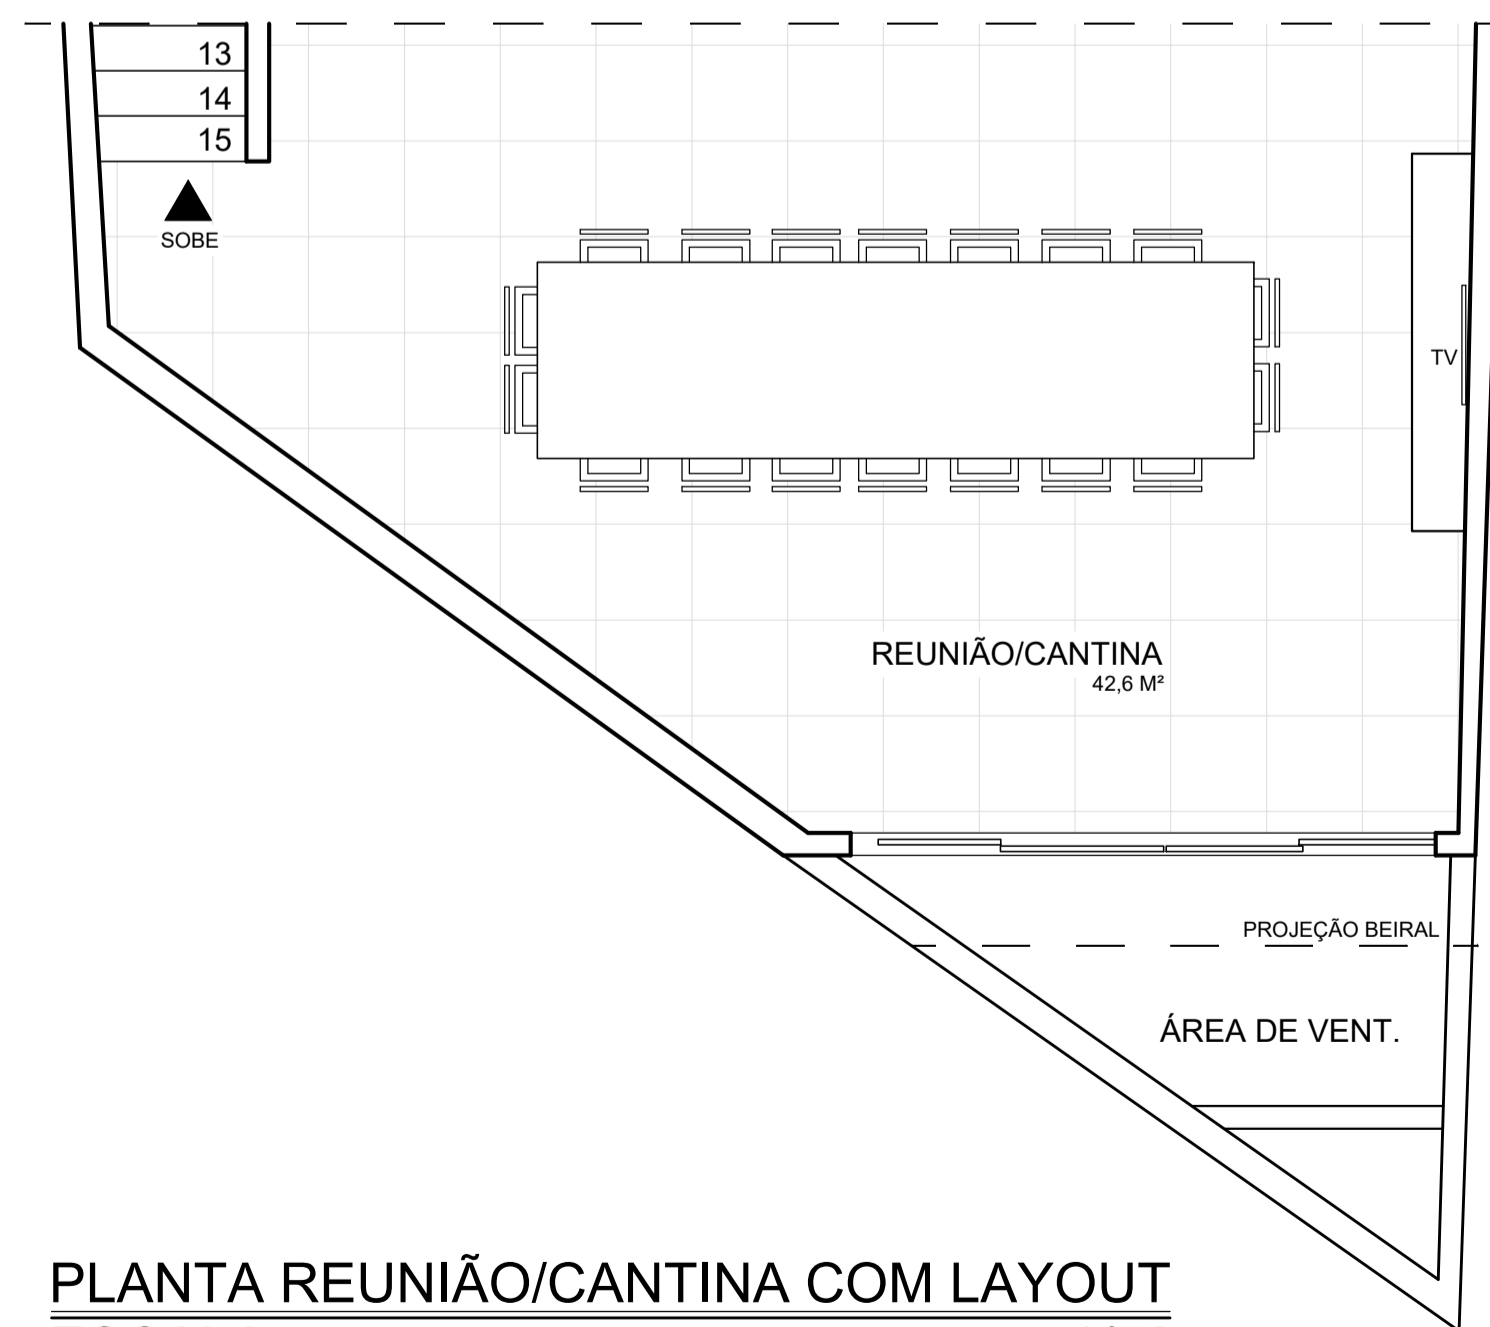


PLANTA REUNIÃO/CANTINA COM LAYOUT  
ESCALA 1/50

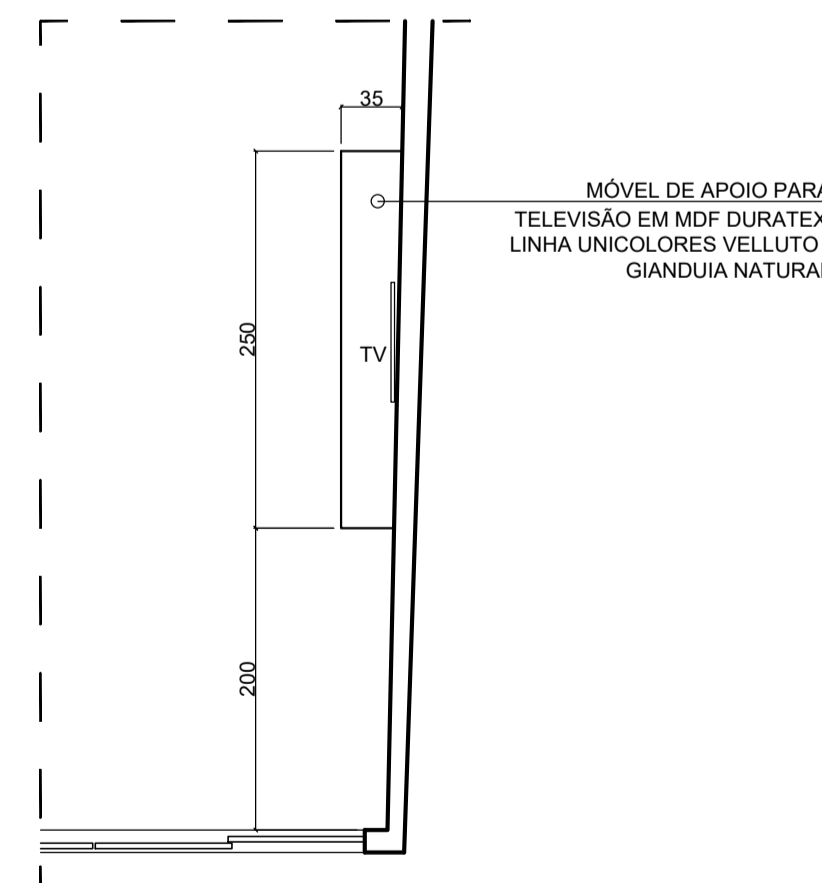


PLANTA MÓVEL TV COM ELEVÇÃO  
ESCALA 1/50

MÓVEL DE APOIO PARA  
TELEVISÃO EM MDF DURATEX,  
LINHA UNICOLORS VELLUTO -  
GIANDUIA NATURAL

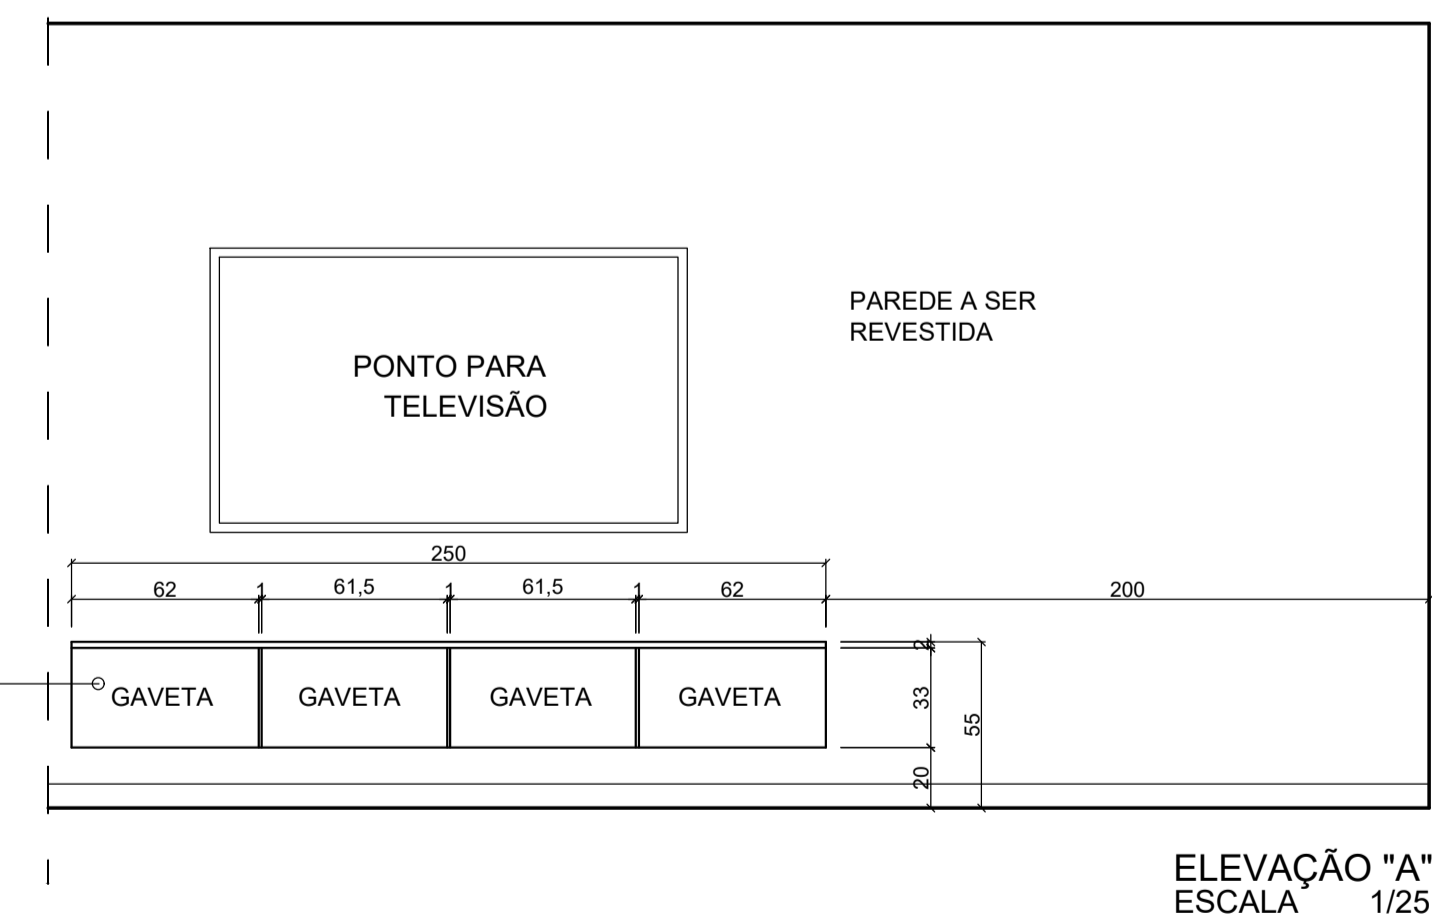

ELEVAÇÃO "A"  
ESCALA 1/25

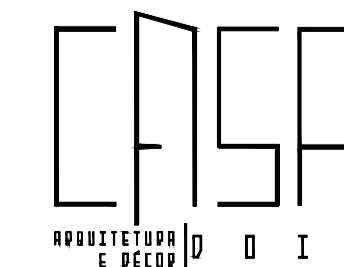

FABIANA PEREIRA  
CAU nº A2300580-1  
GUILHERME FERNANDES  
CAU nº A227507-4  
FONE: (37) 9 9922-4493  
(37) 9 8852-4622

MÓVEIS DML - PLANEJADOS  
MÓVEIS COZINHA E CANTINA - PLANEJADOS  
CLIENTES:  
CÂMARA MUNICIPAL DE PAPAGAIOS

RESPONSÁVEL TÉCNICO:

GUILHERME HENRIQUE ARAUJO FERNANDES  
CAU nº A227507-4

PROJETO INTERIORES

4/4

TODAS AS MEDIDAS DEVEM SER CONFERIDAS NO LOCAL.