




PLANTA TÉRREO EXISTENTE
CALA 1/100

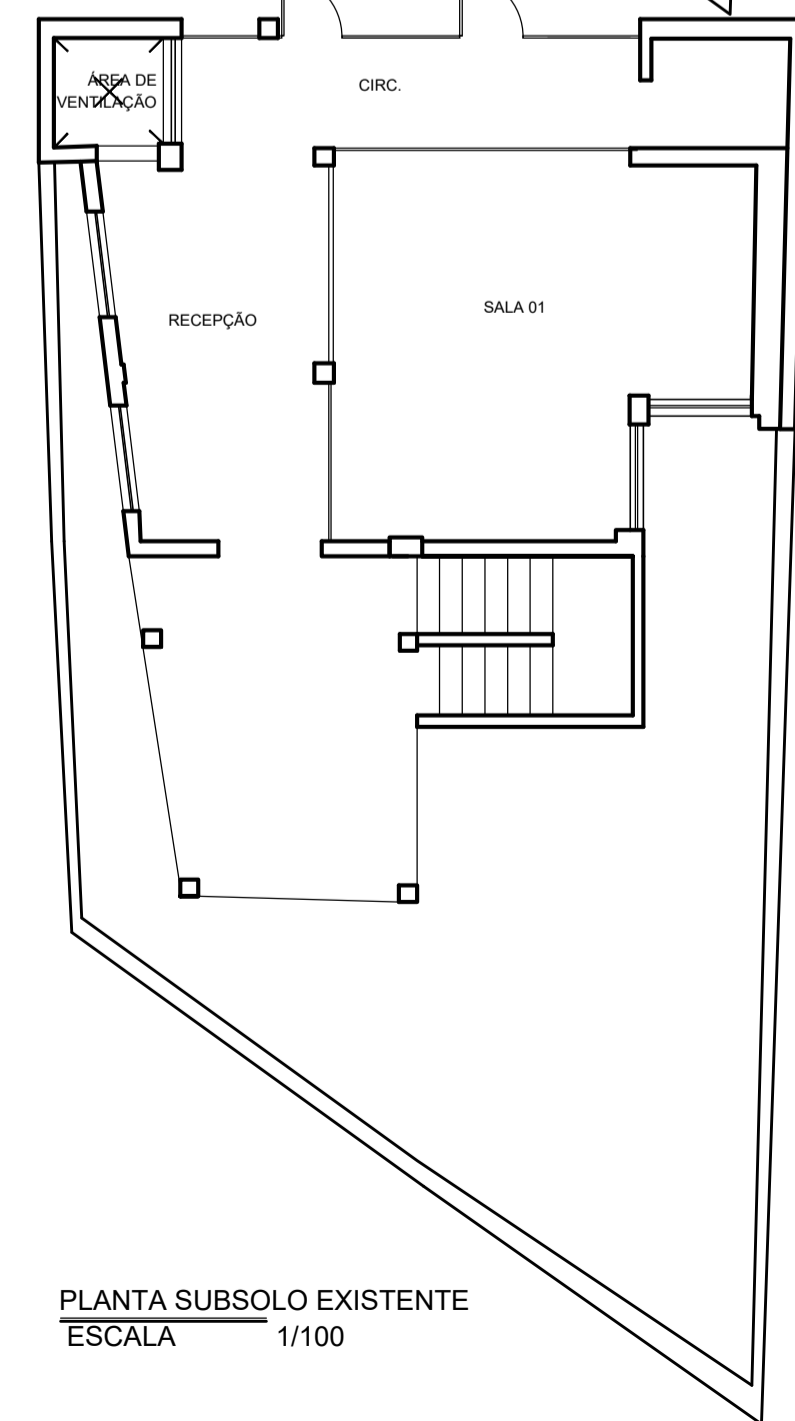


PLANTA SUBSOLO EXISTENTE
ESCALA 1/100

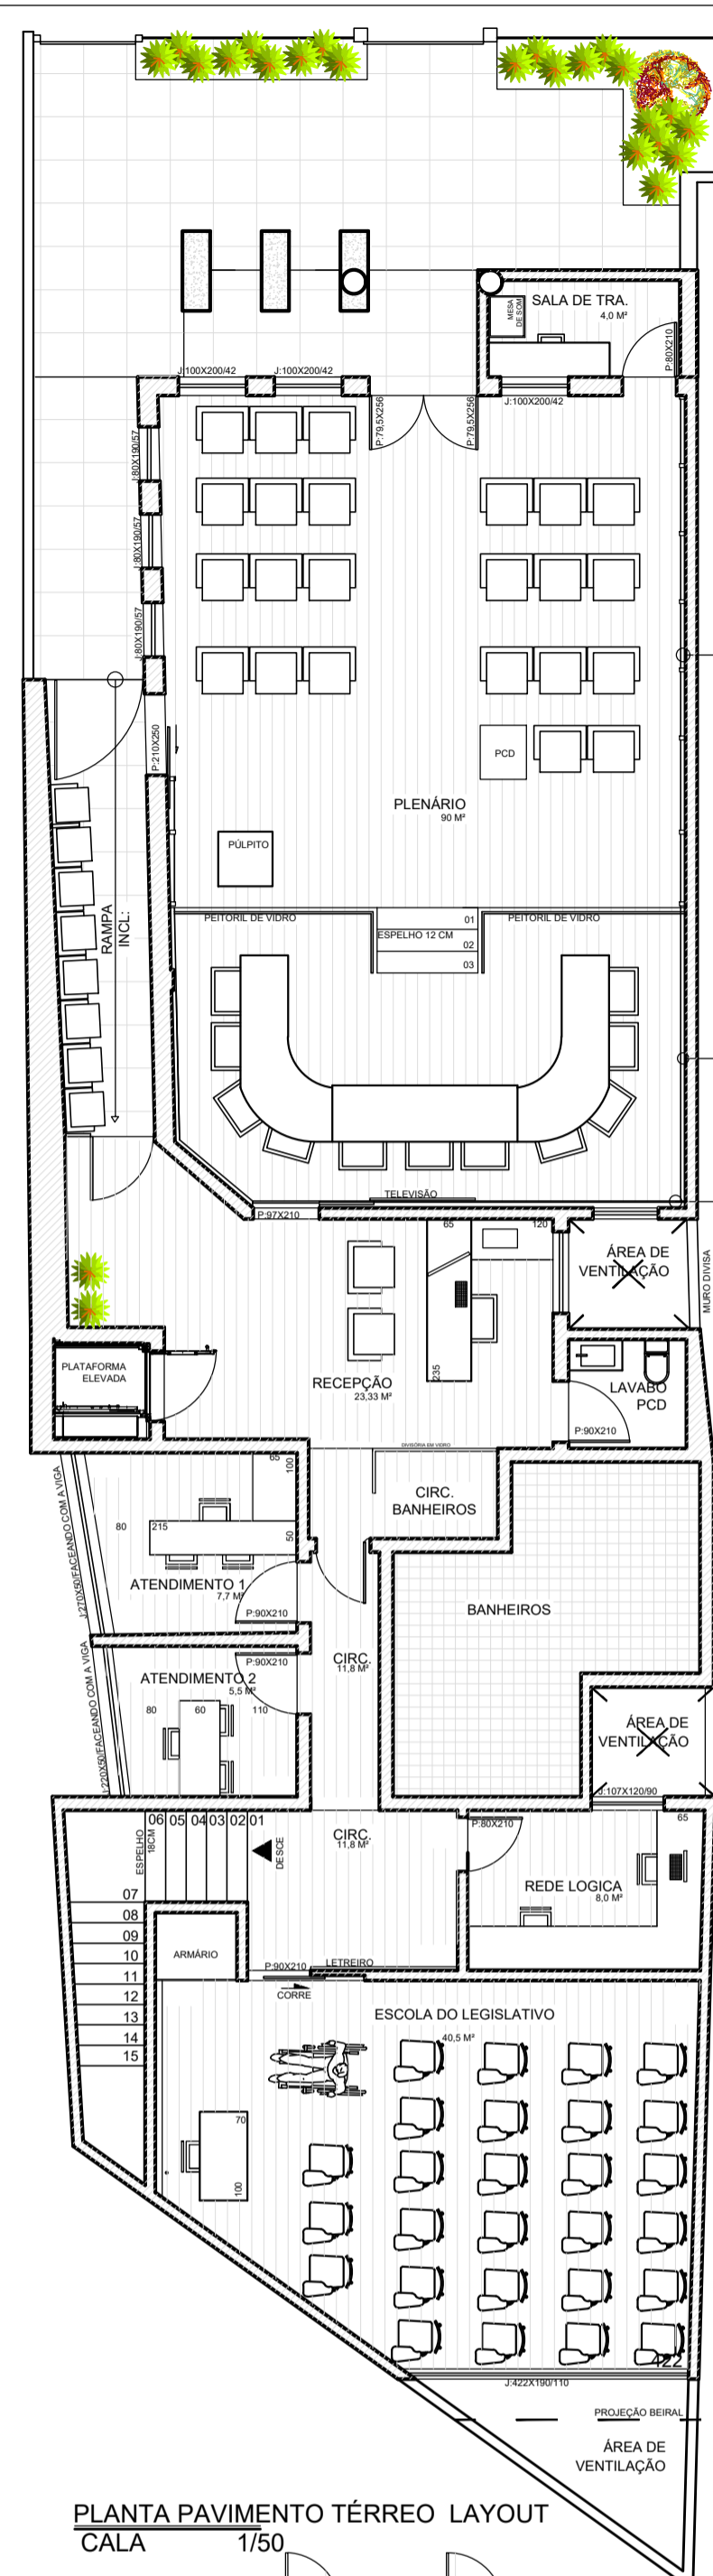


PLANTA PAVIMENTO TÉRREO LAYOUT
CALA 1/50

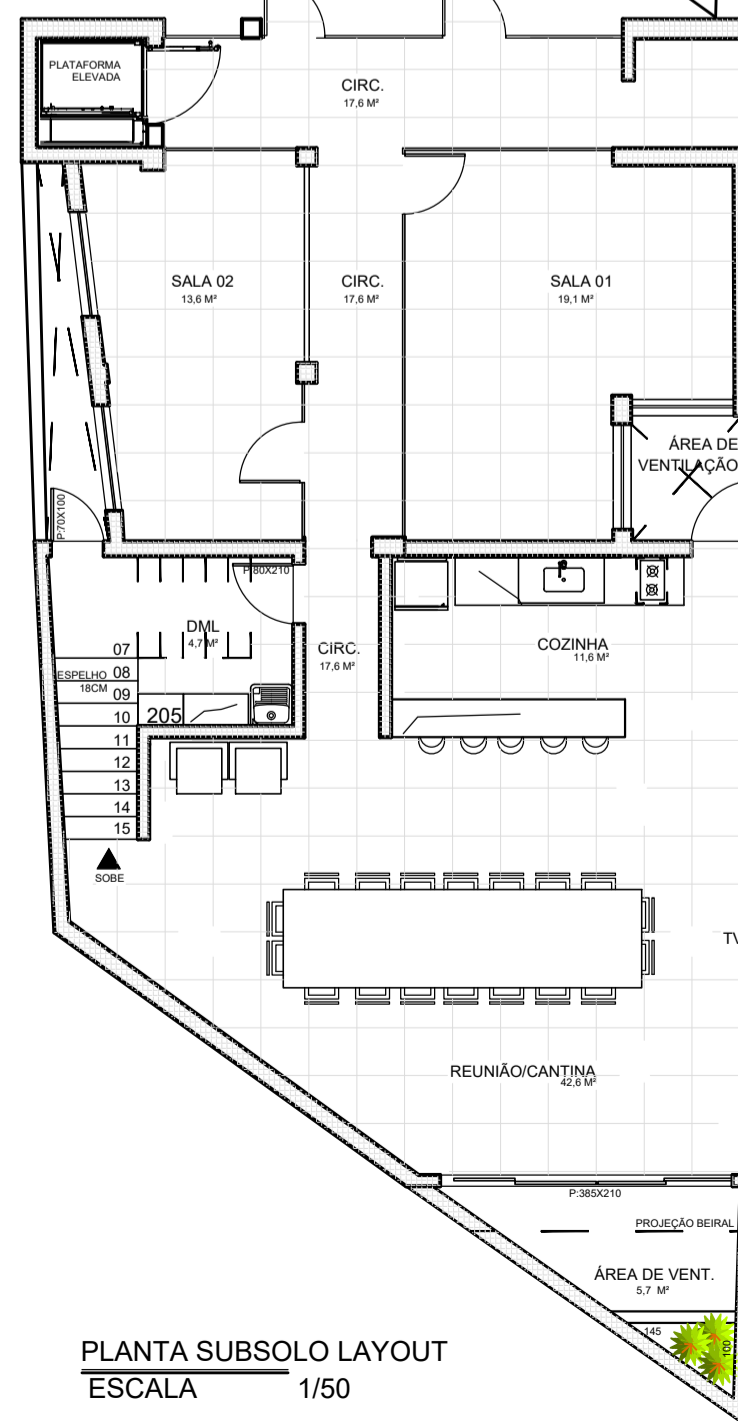


PLANTA SUBSOLO LAYOUT
ESCALA 1/50

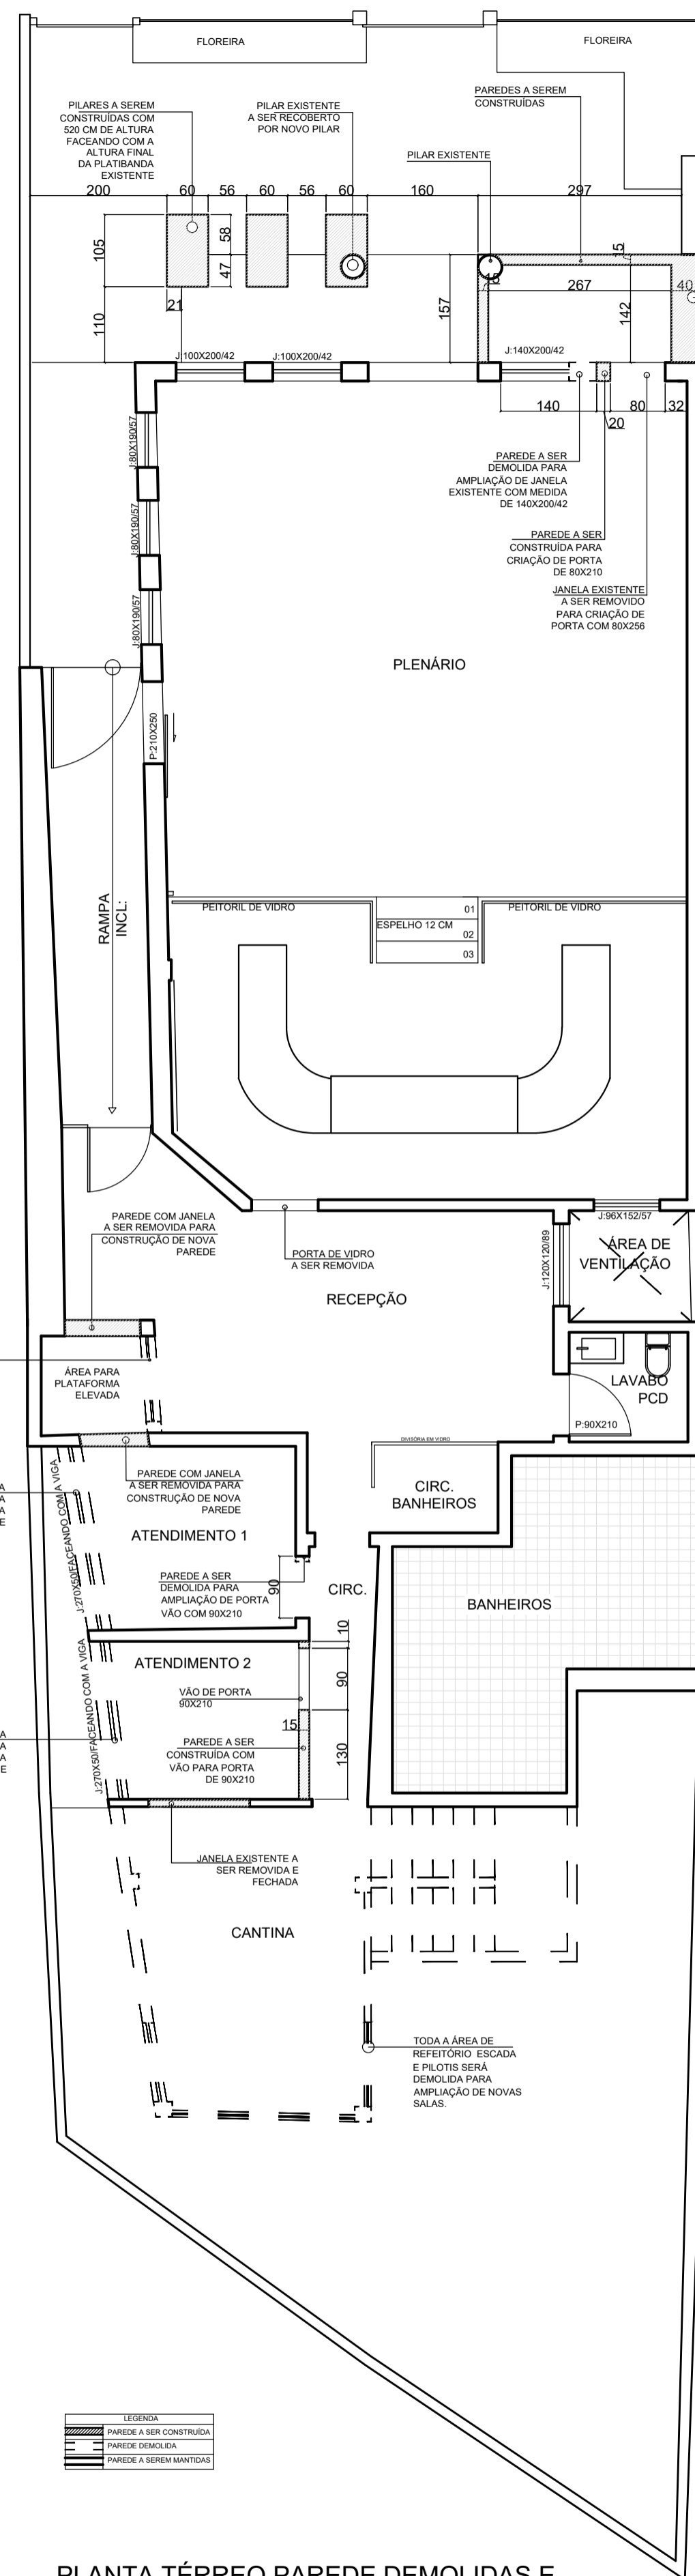


PLANTA TÉRREO PAREDE DEMOLIDAS E
CONSTRUÍDAS
ESCALA 1/75

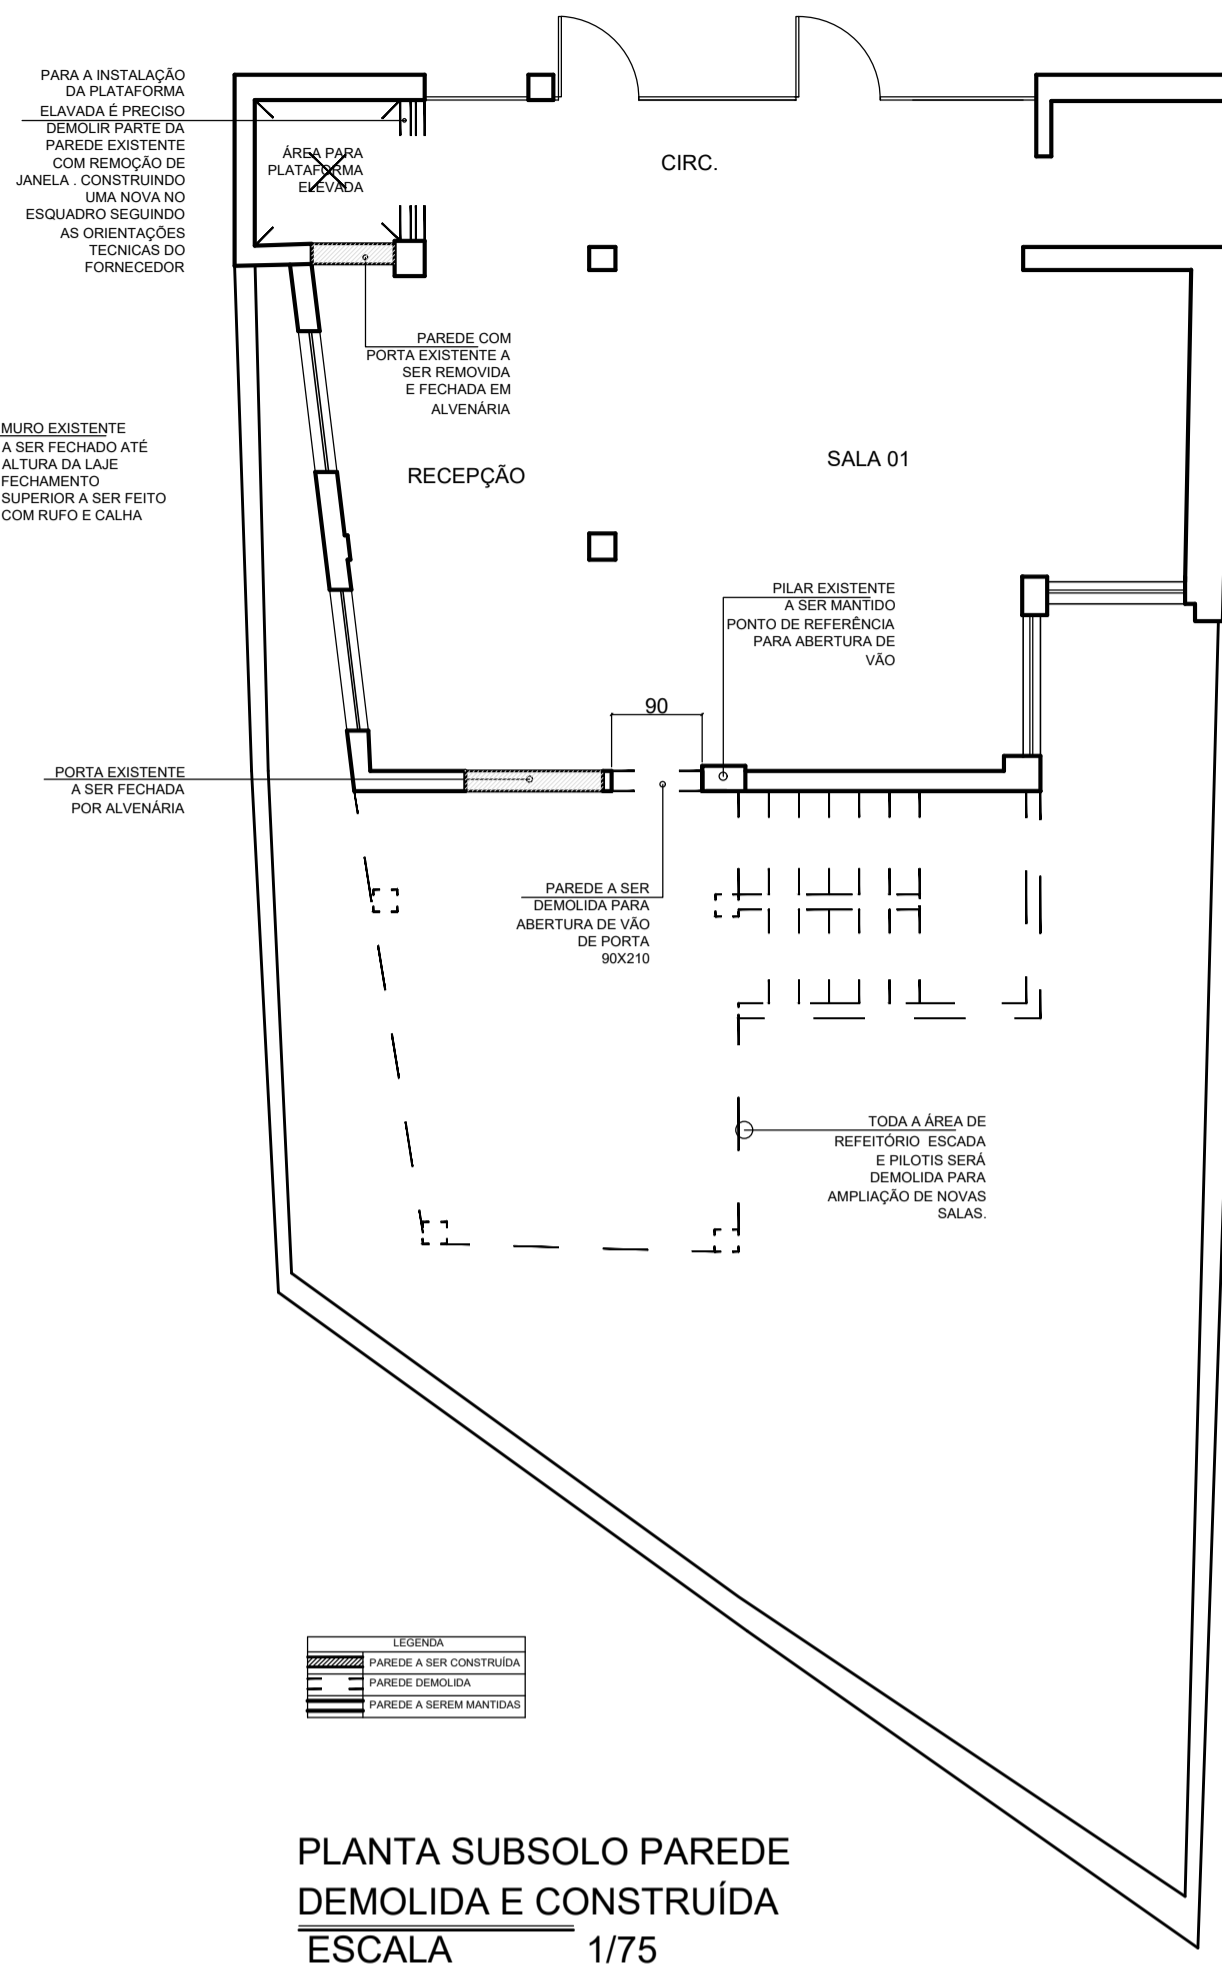


PLANTA SUBSOLO PAREDE
DEMOLIDA E CONSTRUÍDA
ESCALA 1/75

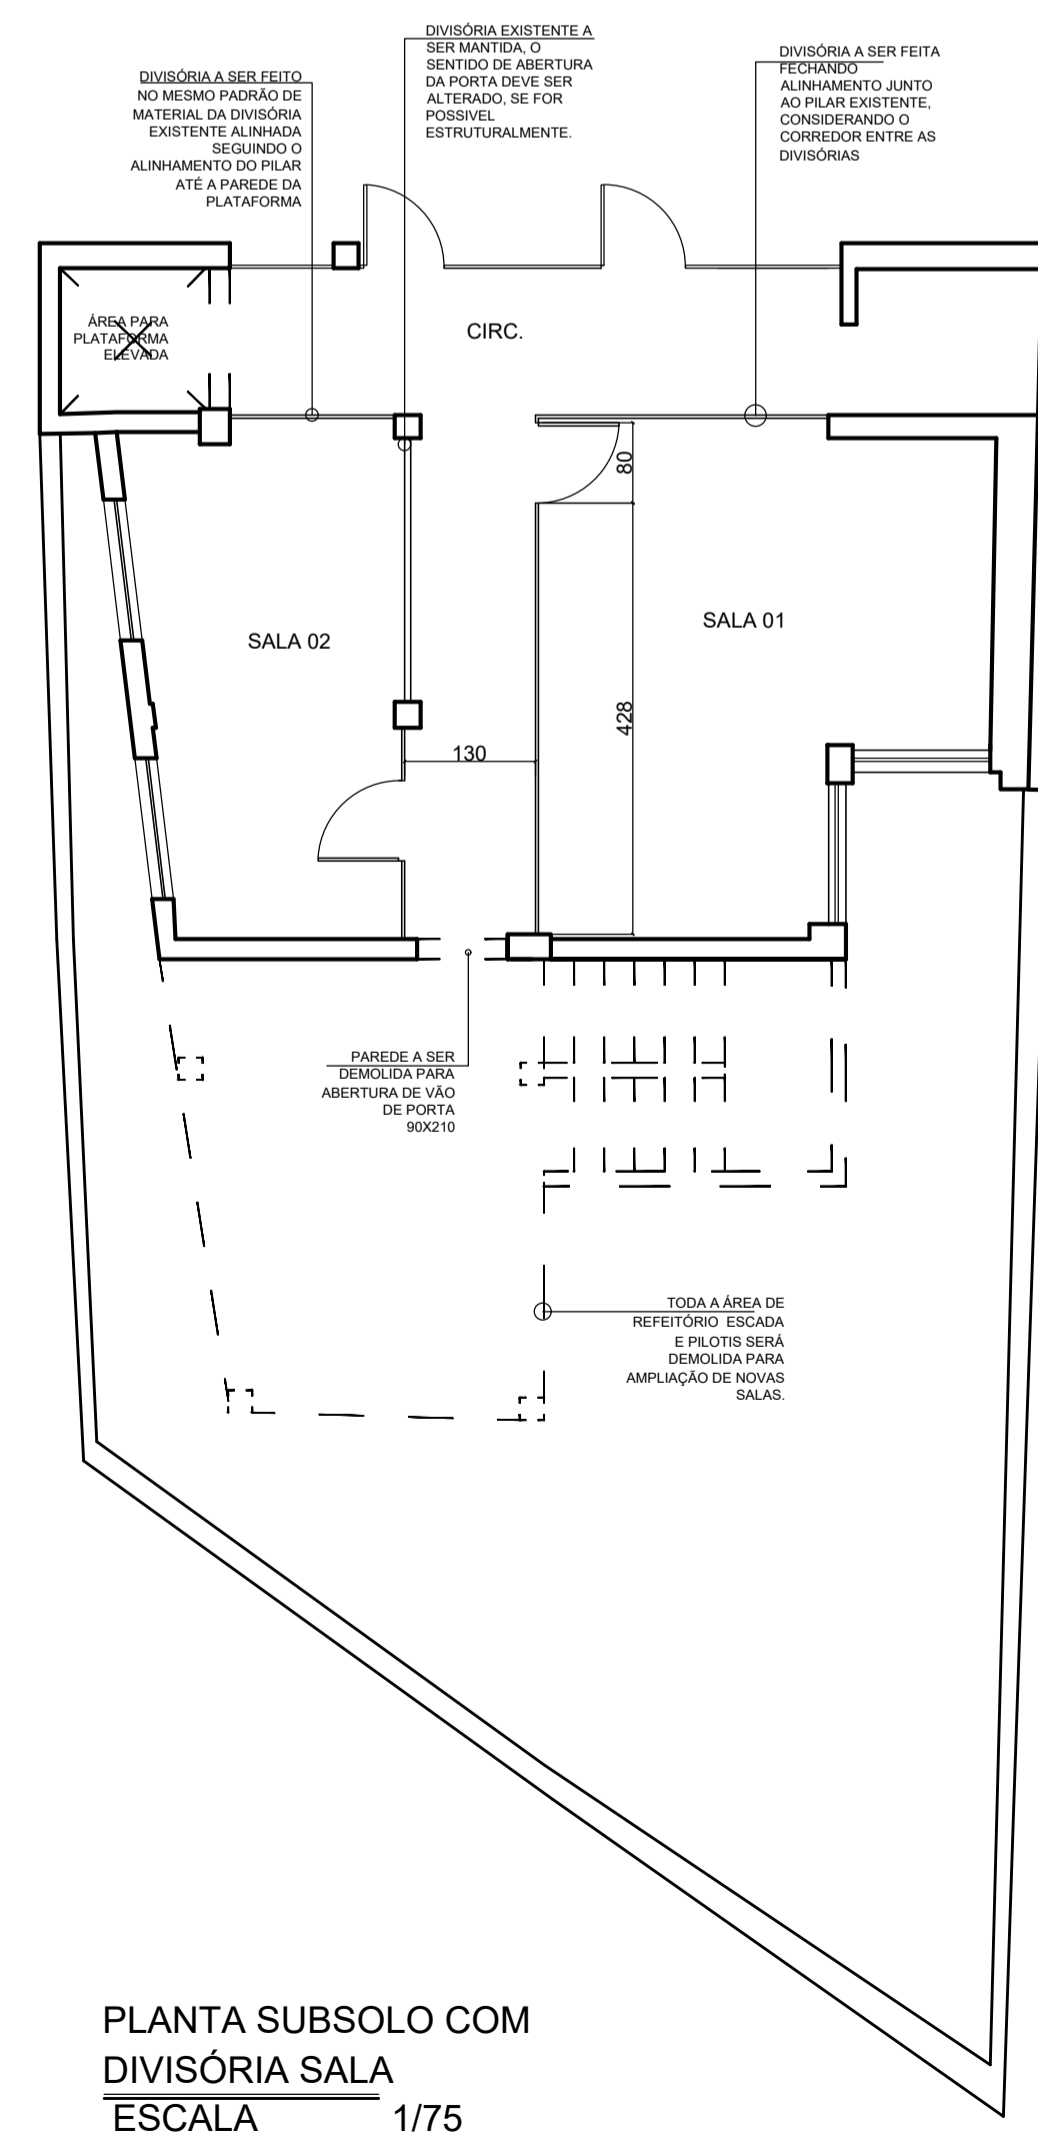


PLANTA SUBSOLO COM
DIVISÓRIA SALA
ESCALA 1/75

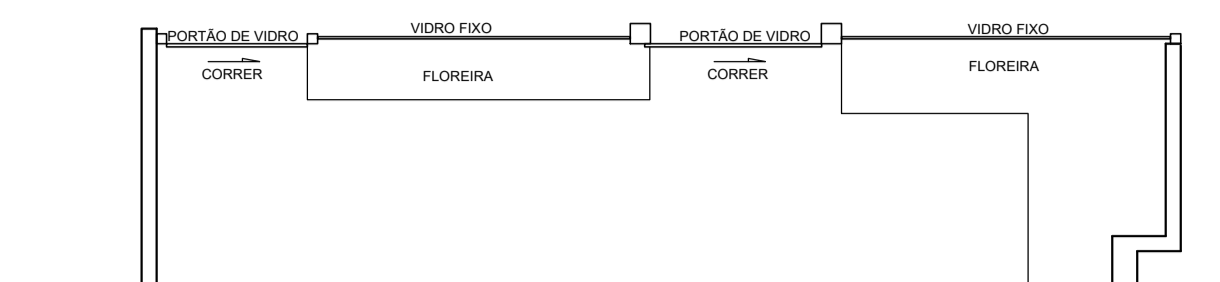

PLANTA FACHADA EXISTENTE
ESCALA 1/75

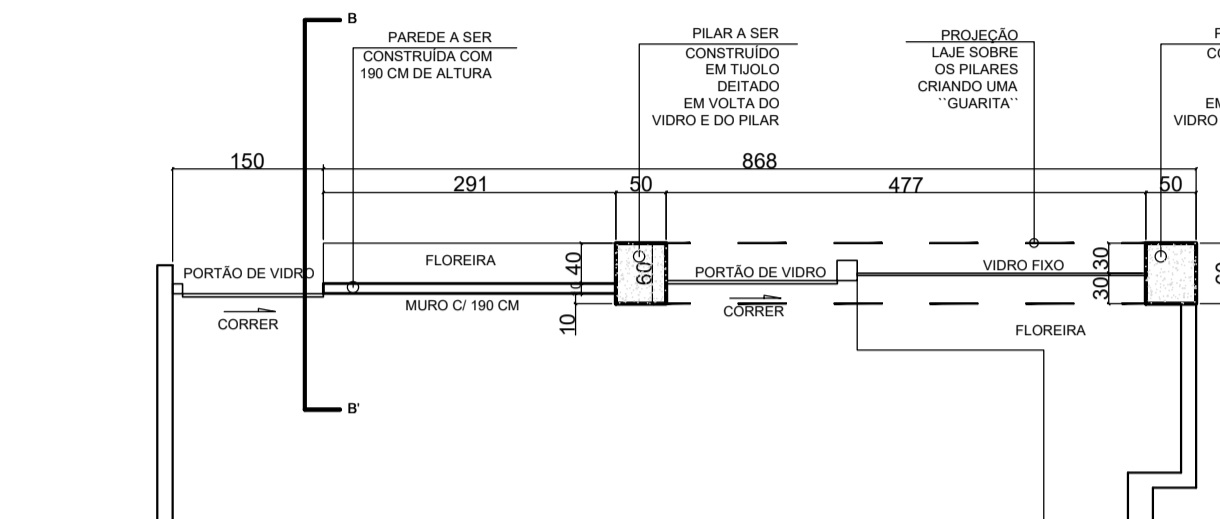

PLANTA FACHADA DE FECHAMENTO REFORMA
ESCALA 1/75

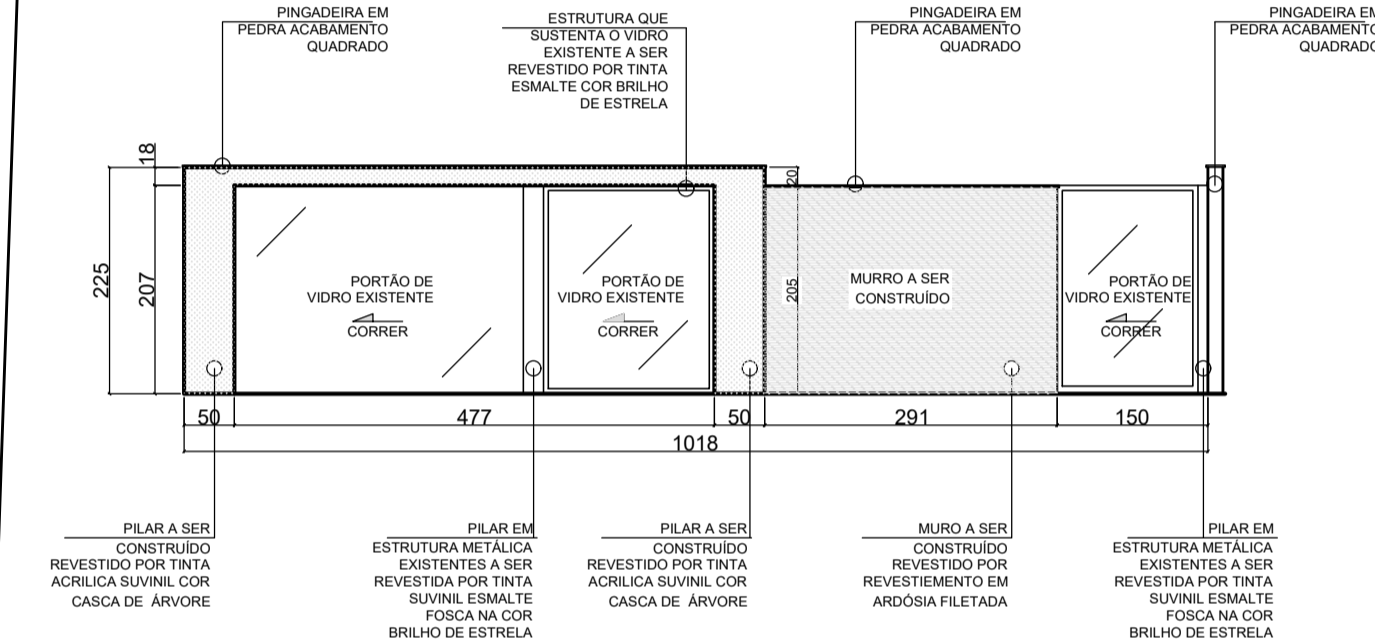

ELEVÇÃO FRONTAL FACHADA DE FECHAMENTO
ESCALA 1/50

OBSERVAÇÕES:

QUADRO DE ÁREAS CONSTRUÇÃO EXISTENTE	QUADRO DE ÁREAS ÁREA A SER DEMOLIDAS	QUADRO DE ÁREAS ÁREA A SER CONSTRUÍDAS	QUADRO DE ÁREAS ÁREA TOTAL REFORMA
TERREO EXISTENTE 228,83 M ²	TERREO 22,8 M ²	TERREO 75,09 M ²	TERREO 274,4 M ²
SUBSOLO 84,05 M ²	SUBSOLO 22,6 M ²	SUBSOLO 72,8 M ²	SUBSOLO 135,1 M ²
TOTAL 312,88 M ²	TOTAL 45,2 M ²	TOTAL 147,89 M ²	TOTAL 409,5 M ²

PARA USO DO PROJETISTA	EM APROVAÇÃO		EXISTENTES			
	ÁREA DE PROJEÇÃO:	274,40 M ²	ÁREA TOTAL:	409,05 M ²		
	ÁREA A CONSTRUIR	147,89 M ²	TAXA DE OCUPAÇÃO:	80,90 %		
ÁREA A DEMOLIR	45,20 M ²	Á. CONSTRUIDA NO LOTE:	312,88 M ²	Nº DE UNIDADES:	2 PAVIMENTOS	
Nº DO LOTE:	-	Nº DA QUADRA:	-	BAIRRO:	CENTRO	
PROPRIETÁRIO:	CÂMARA MUNICIPAL DE PAPAGAIOS			OFFICINPJ	01.038.997/0001-31	
RESPONSÁVEL TÉCNICO:	GUSTAVO HENRIQUE SILVA SANTOS			CAUCREA:	CREA-MG 248.232/D	
TÍTULO:	PROJETO DE ARQUITETÔNICO E REFORMA		ZONA:	-	USO:	INSTITUCIONAL
CONTEÚDO DA PRONCHIA:	PLANTA EXISTENTE TERREO; PLANTA EXISTENTE SUB SOLO; PLANTA COM LAYOUT TERREO; PLANTA COM LAYOUT SUBSOLO; PLANTA COM PAREDES DEMOLIDAS E CONSTRUÍDAS TERREO; PLANTA COM PAREDES DEMOLIDAS E CONSTRUÍDAS SUB SOLO; FACHADA EXISTENTE; PLANTA FACHADA COM COTAS; ELEVÇÃO FRONTAL FACHADA DE FECHAMENTO LEGENDA.		ESCALAS:	1/75 1/100	FOLHA:	01/03