




PLANTA TÉRREO EXISTENTE
CALA 1/100

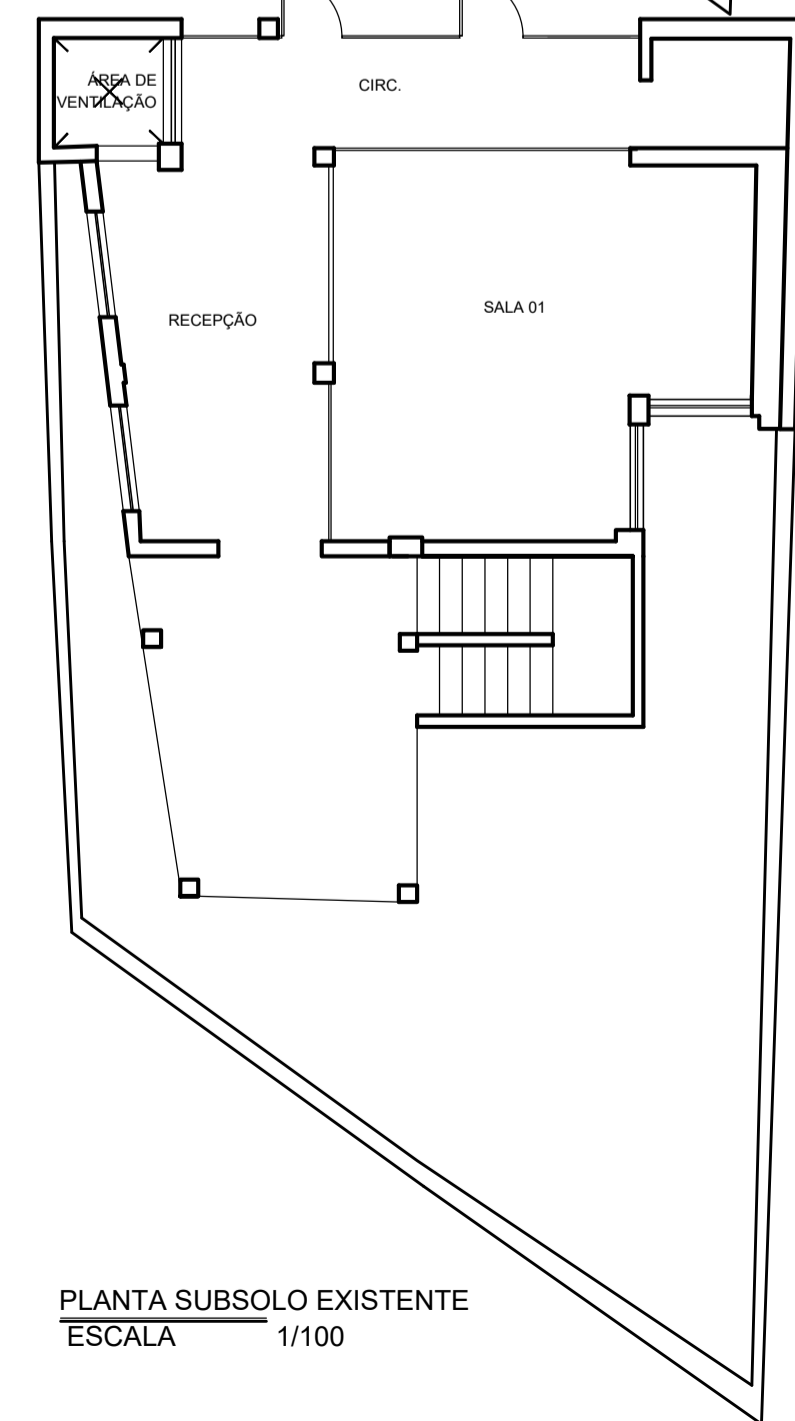


PLANTA SUBSOLO EXISTENTE
ESCALA 1/100

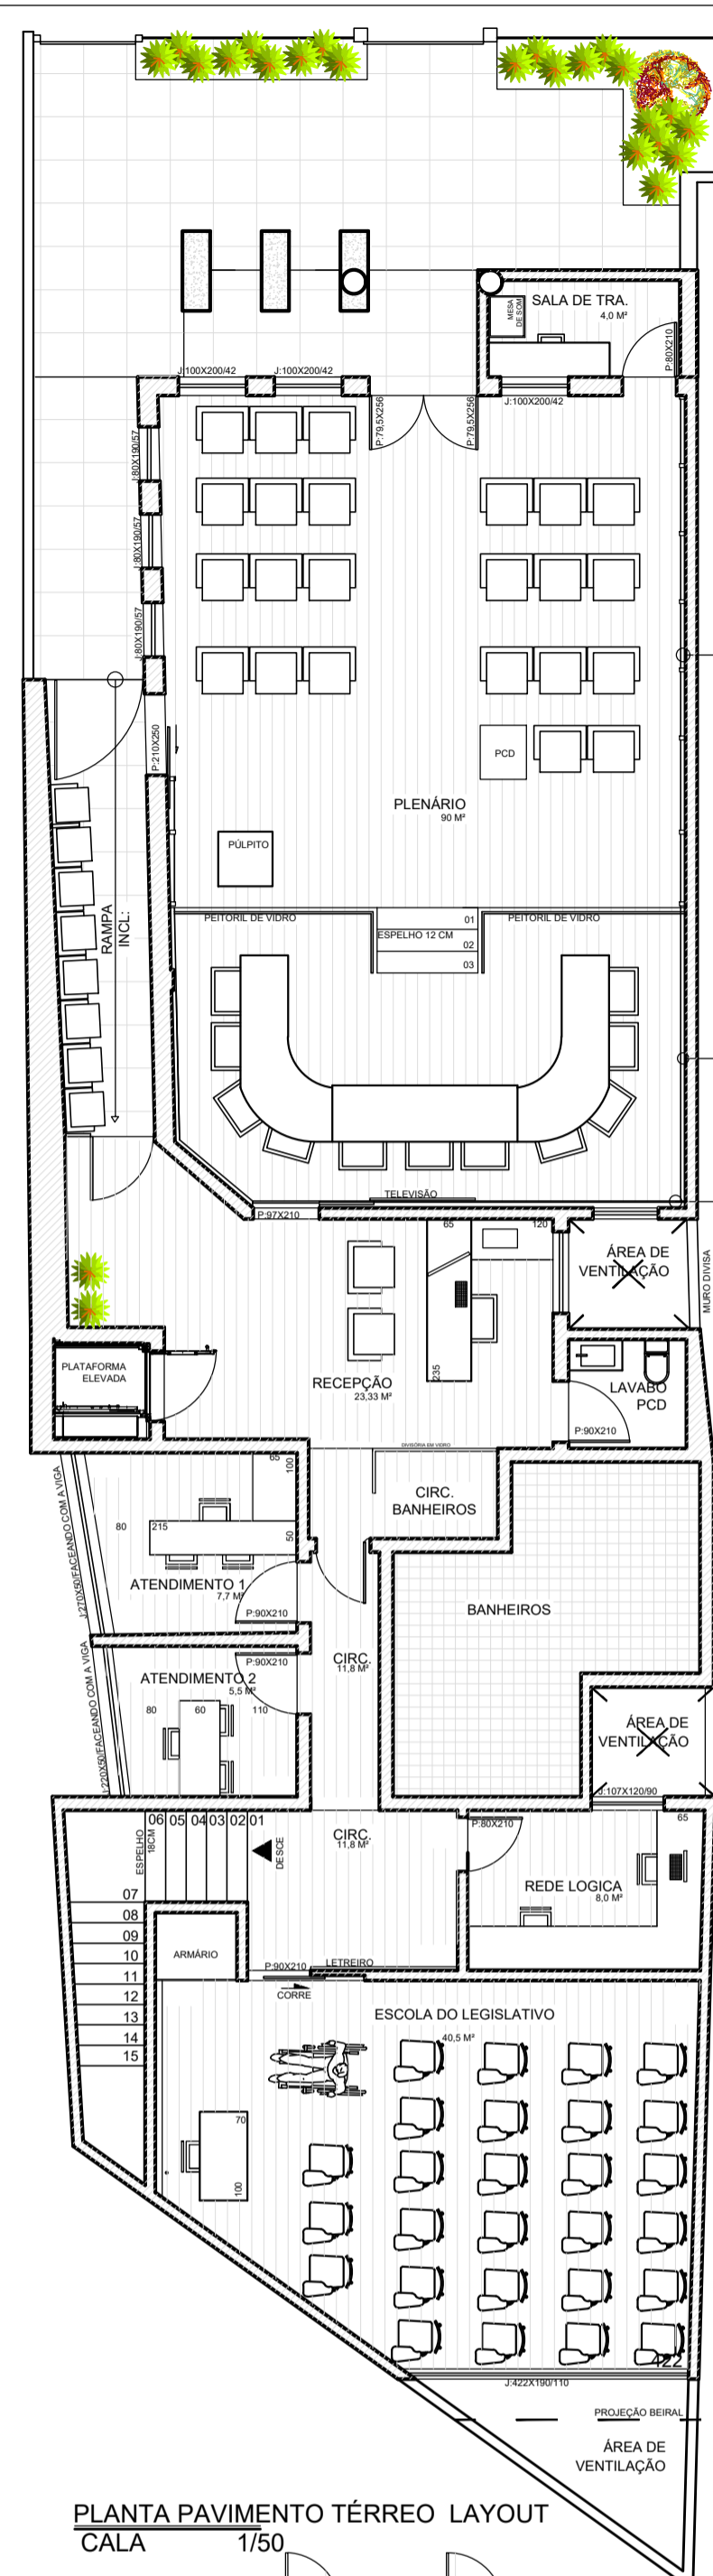

PLANTA PAVIMENTO TÉRREO LAYOUT
CALA 1/50

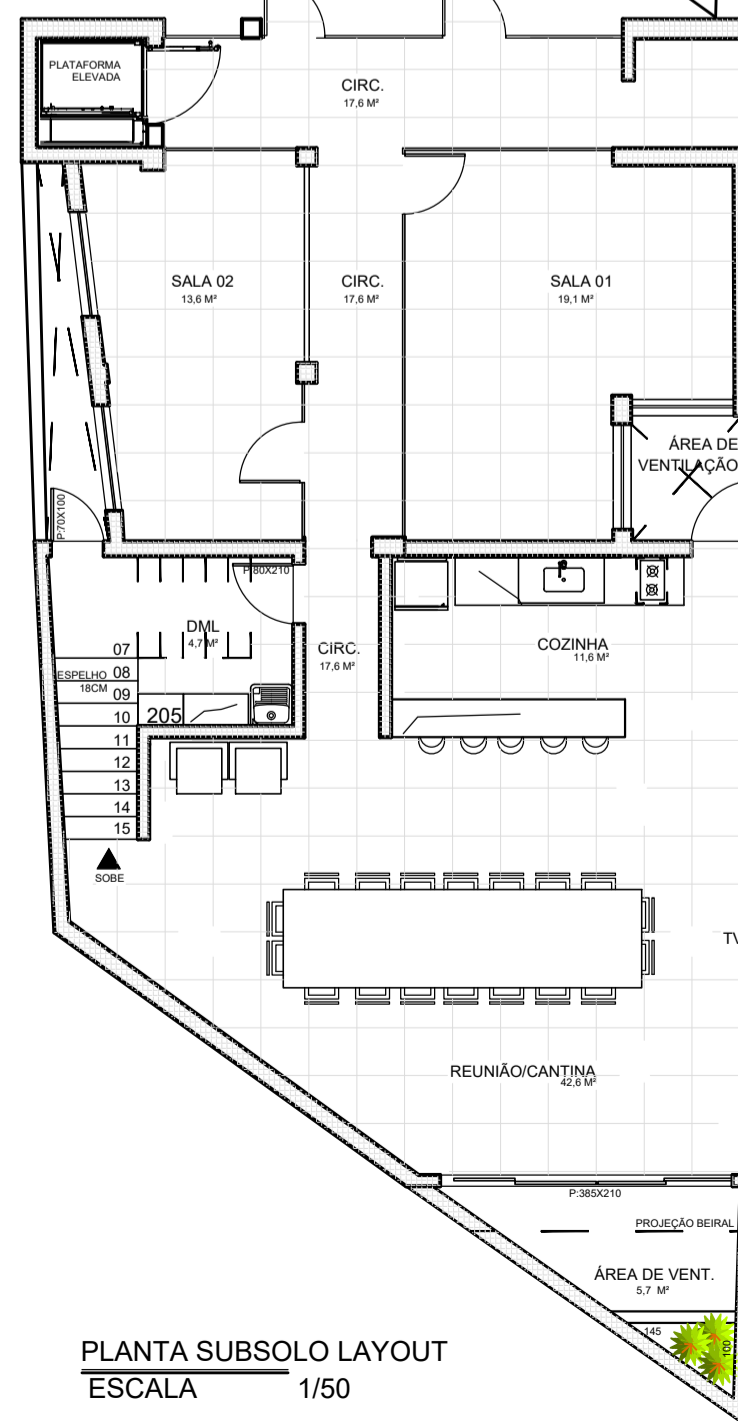


PLANTA SUBSOLO LAYOUT
ESCALA 1/50

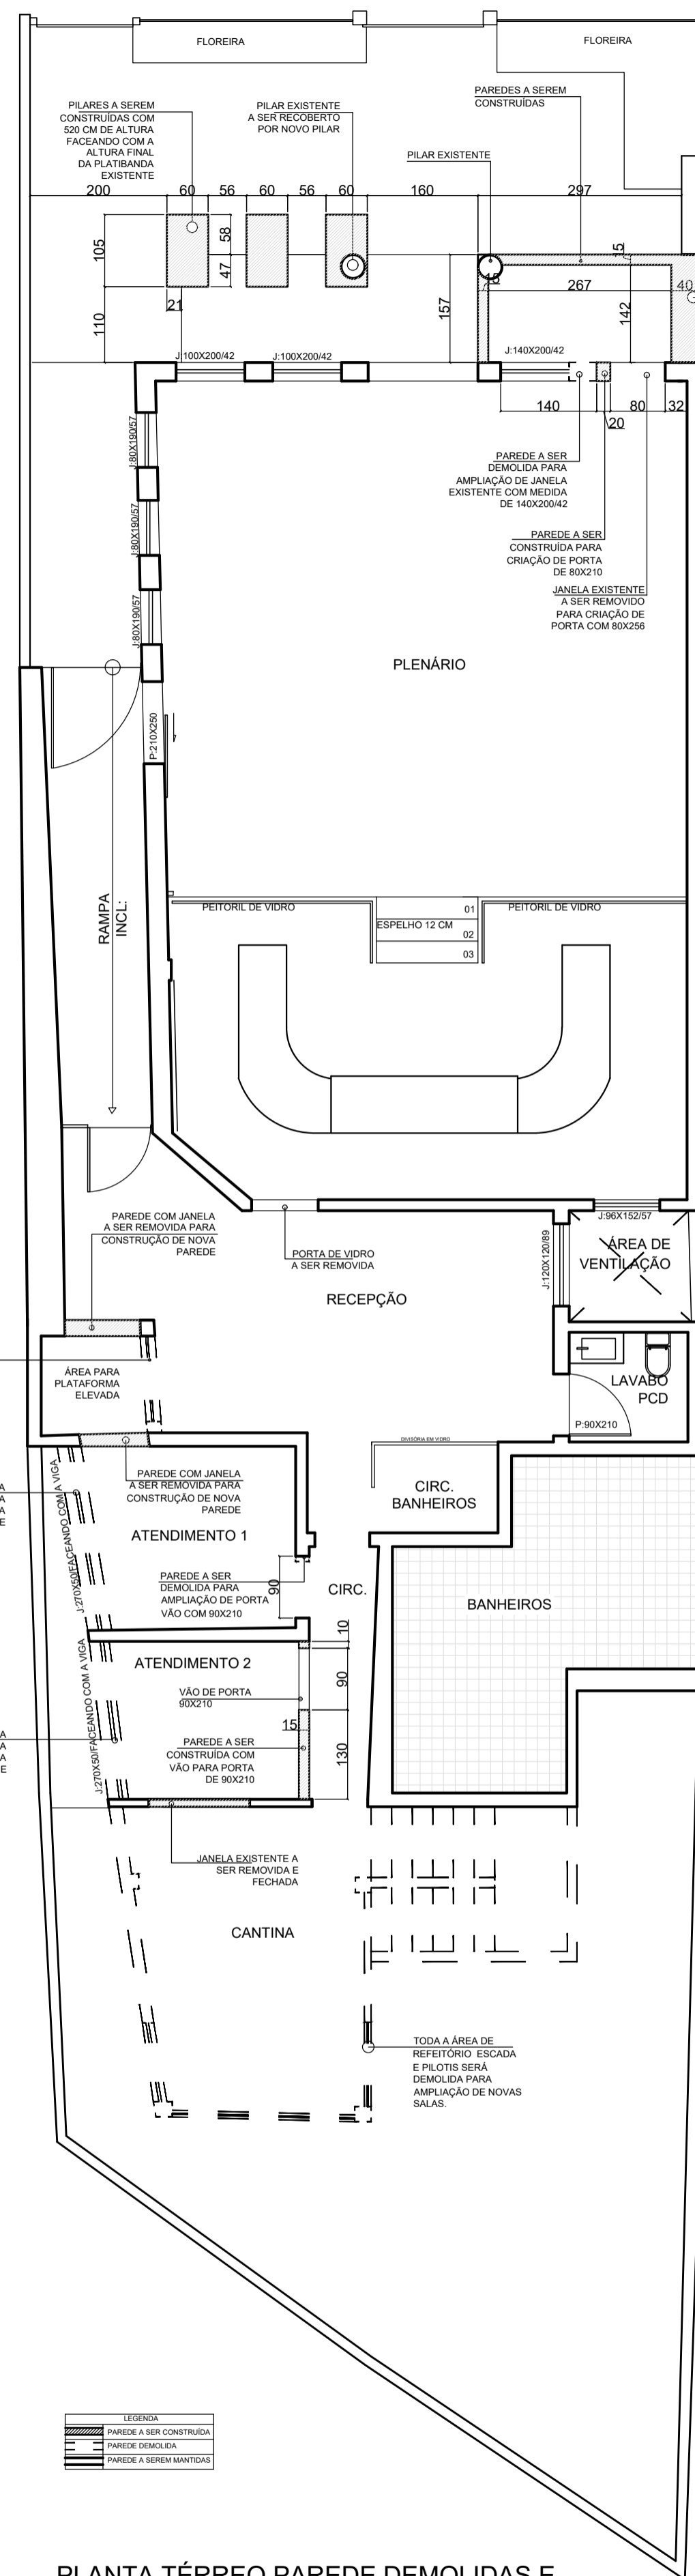


PLANTA TÉRREO PAREDE DEMOLIDAS E
CONSTRUÍDAS

ESCALA 1/75

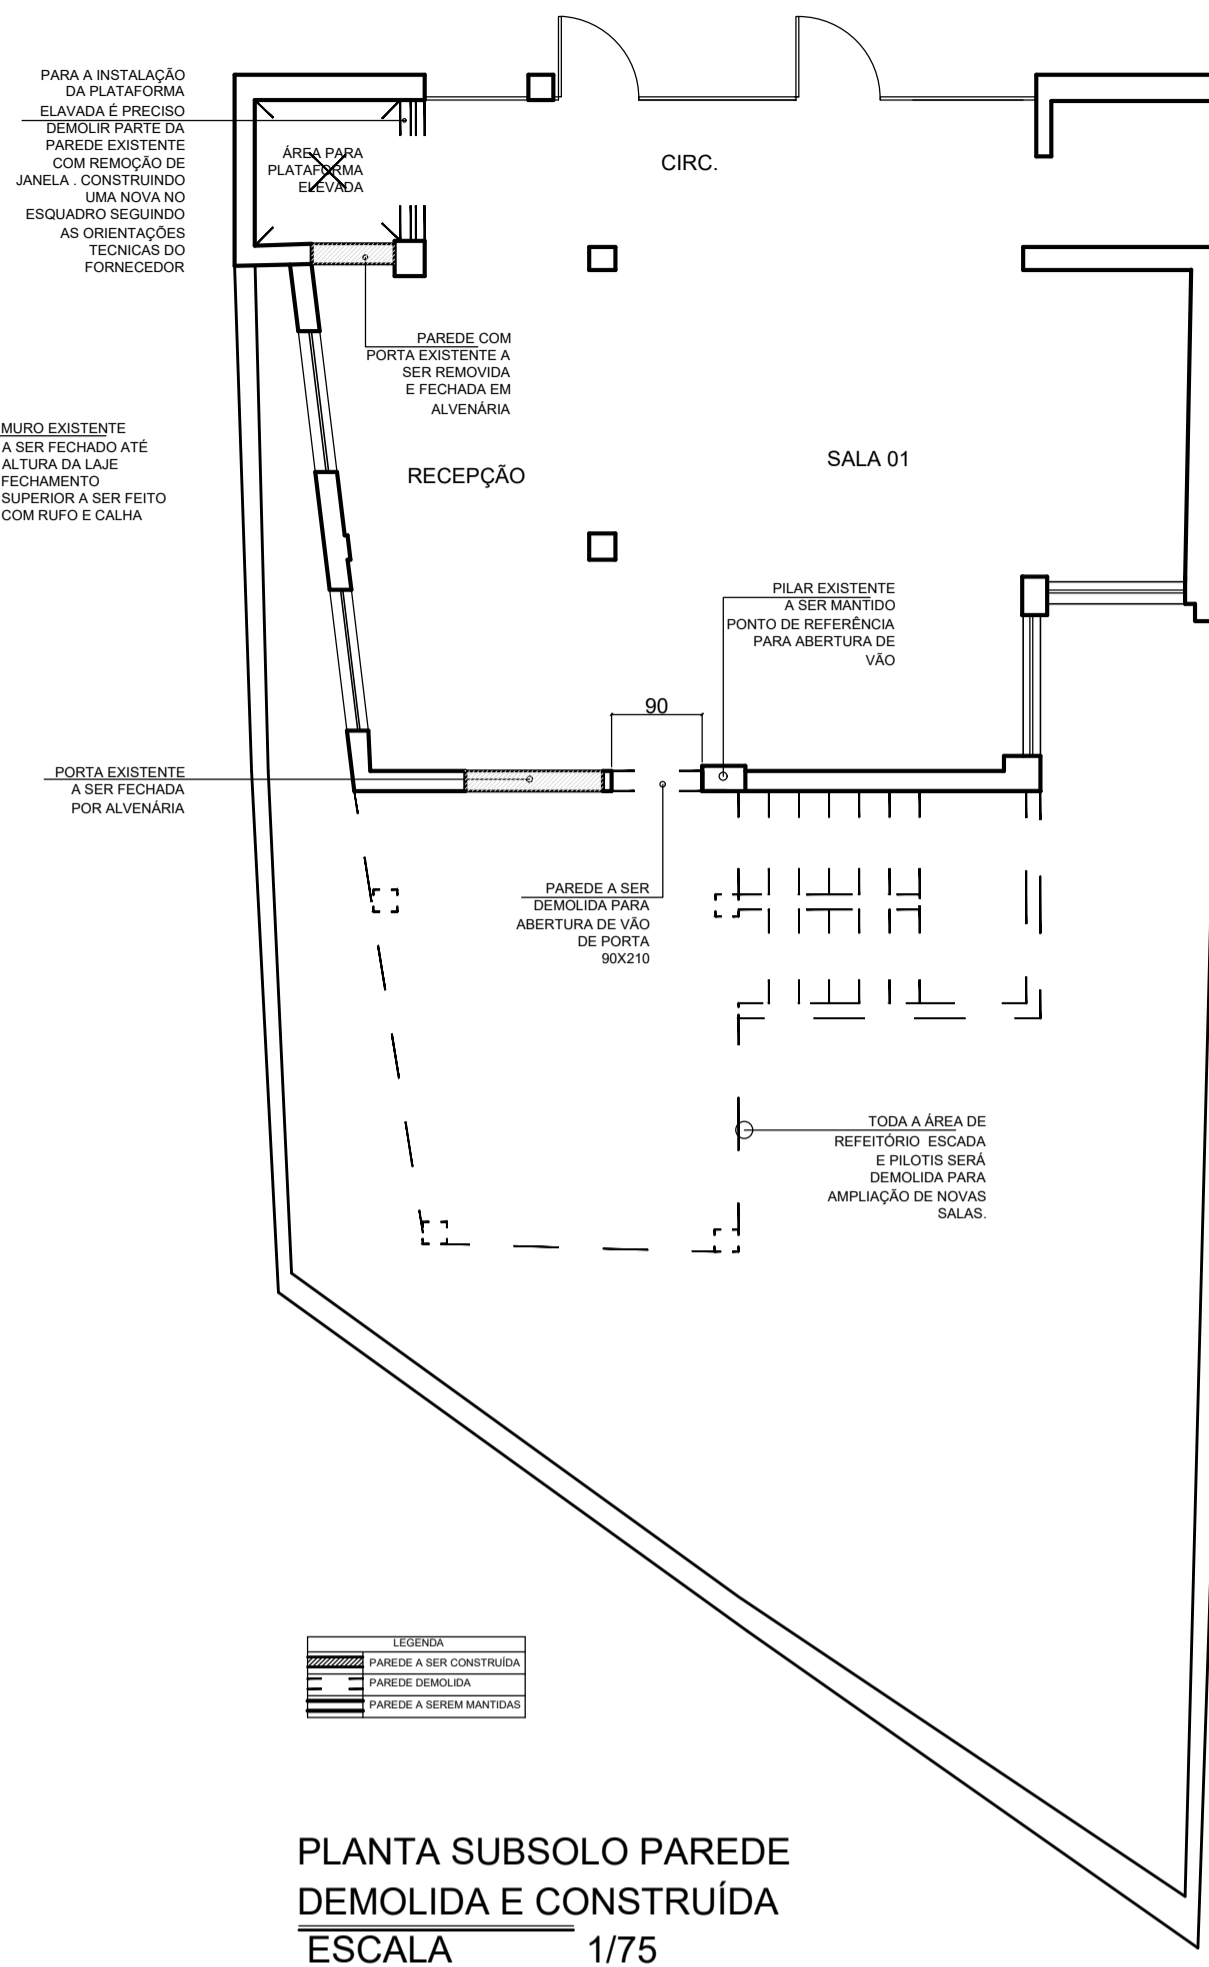

PLANTA SUBSOLO PAREDE
DEMOLIDA E CONSTRUÍDA
ESCALA 1/75

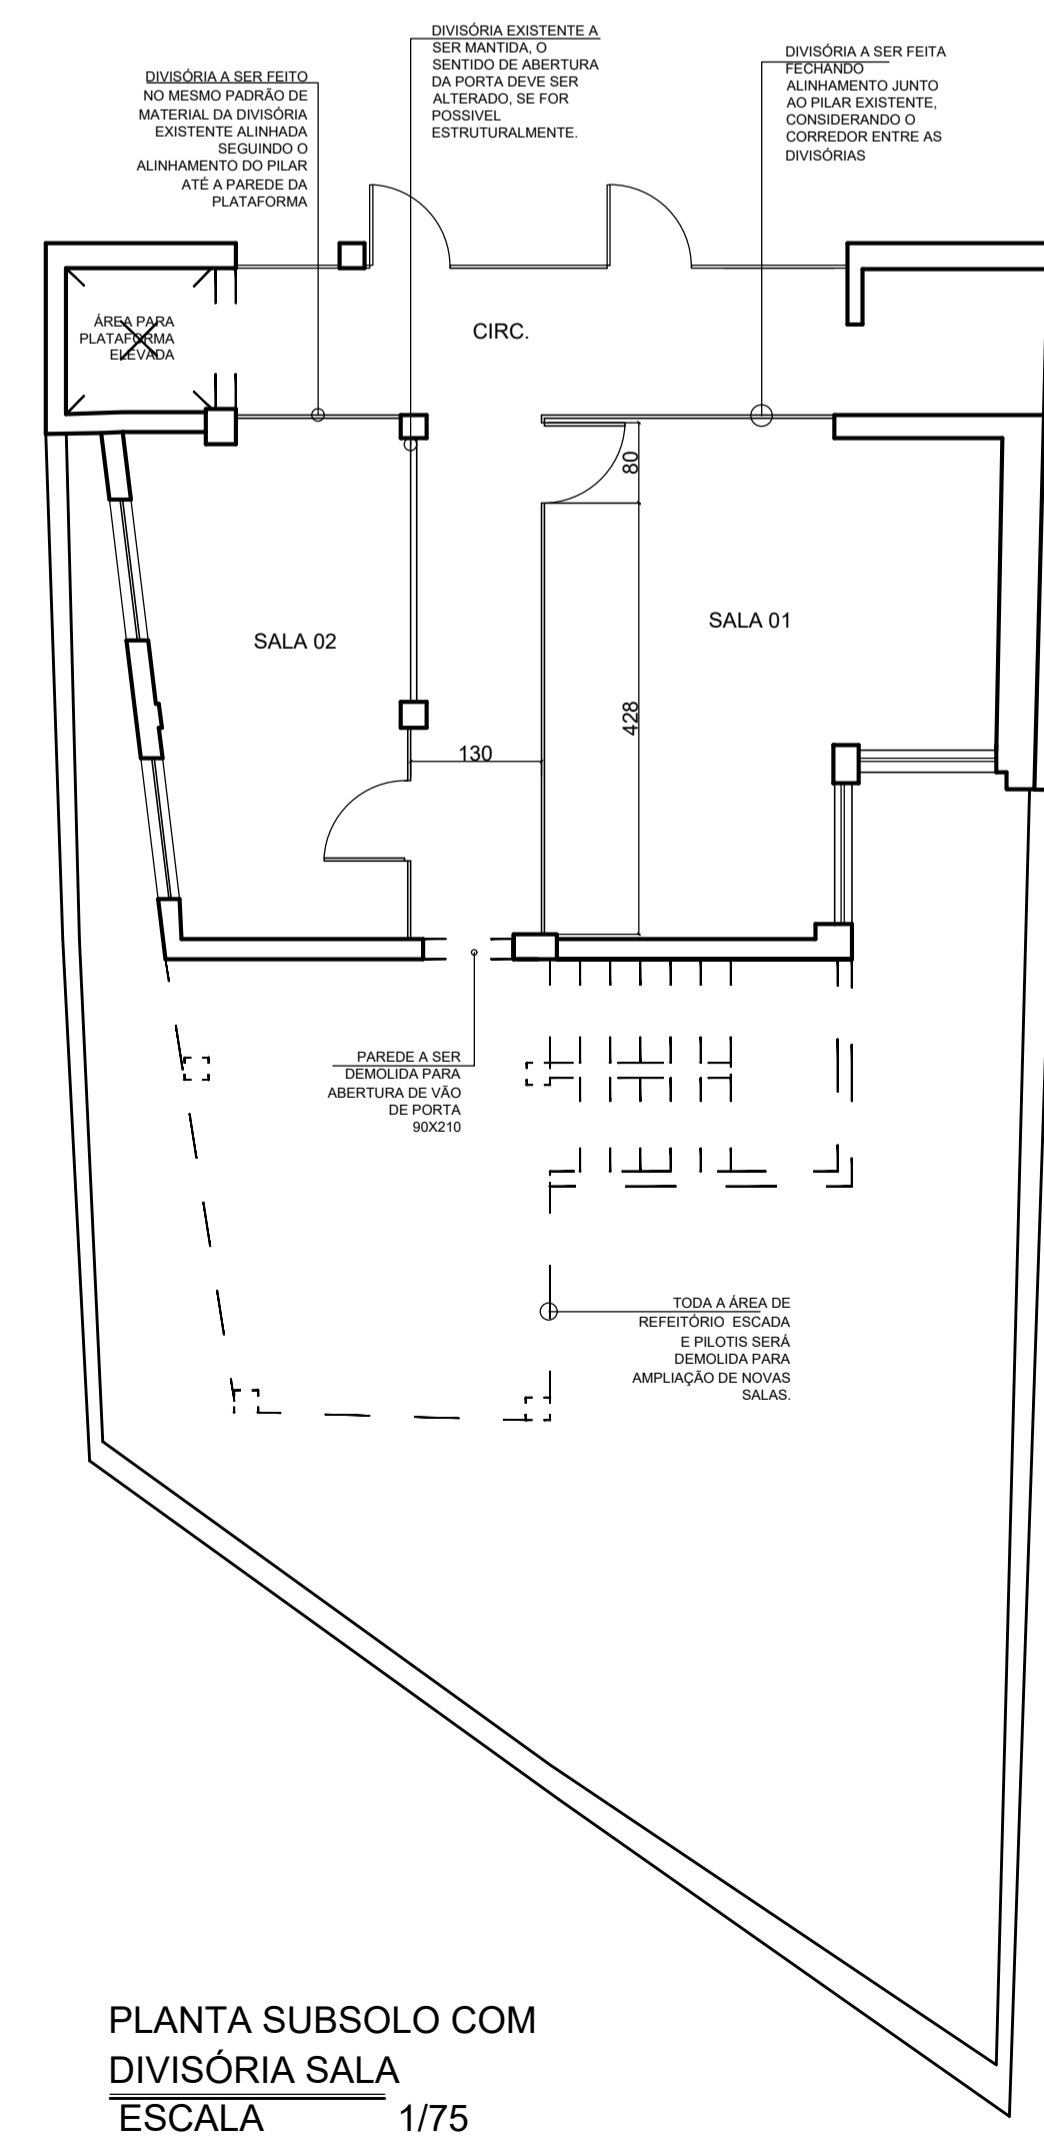

PLANTA SUBSOLO COM
DIVISÓRIA SALA
ESCALA 1/75

PLANTA FACHADA EXISTENTE
ESCALA 1/75

PLANTA FACHADA DE FECHAMENTO REFORMA
ESCALA 1/75

ELEVÇÃO FRONTAL FACHADA DE FECHAMENTO
ESCALA 1/50

OBSERVAÇÕES:

PAVIMENTO	ÁREA	PAVIMENTO	ÁREA	PAVIMENTO	ÁREA	PAVIMENTO	ÁREA
TÉRREO EXISTENTE	228,83 M ²	TÉRREO	22,8 M ²	TÉRREO	75,09 M ²	TÉRREO	274,4 M ²
SUBSOLO	84,05 M ²	SUBSOLO	22,8 M ²	SUBSOLO	72,8 M ²	SUBSOLO	135,1 M ²
TOTAL	312,88 M ²	TOTAL	45,2 M ²	TOTAL	147,89 M ²	TOTAL	409,5 M ²

PARA USO DO PROJETISTA	EM APROVAÇÃO		EXISTENTES	
	ÁREA DE PROJEÇÃO:	ÁREA TOTAL:	ÁREA CONSTRUIDA:	ÁREA TOTAL REFORMA:
EDIFICAÇÕES	274,40 M ²	409,05 M ²	312,88 M ²	409,5 M ²
TÉRREO	147,89 M ²	80,90 %	Nº DE UNIDADES:	2 PAVIMENTOS
TERRENO	45,20 M ²	A. CONSTRUIDA NO LOTE:	NUMERAÇÃO:	79
Nº DO LOTE:	-	Nº DA QUADRA:	BAIRRO:	ÁREA DO LOTE:
AVENIDA CORONEL DIOGO	-	CENTRO	339,20 M ²	
PROPRIETÁRIO:	CÂMARA MUNICIPAL DE PAPAGAIOS		OFFICINPJ	01.038.997/0001-31
RESPONSÁVEL TÉCNICO:	GUSTAVO HENRIQUE SILVA SANTOS		CAUCREA:	CREA-MG 248.232/D
TÍTULO:	PROJETO DE ARQUITETÔNICO E REFORMA	ZONA:	USO:	INSTITUCIONAL
CONTEÚDO DA PRONCHIA:	PLANTA EXISTENTE TERREO; PLANTA EXISTENTE SUB SOLO; PLANTA COM LAYOUT TERREO; PLANTA COM LAYOUT SUBSOLO; PLANTA COM PAREDES DEMOLIDAS E CONSTRUÍDAS TERREO; PLANTA COM PAREDES DEMOLIDAS E CONSTRUÍDAS SUB SOLO; FACHADA EXISTENTE; PLANTA FACHADA COM COTAS; ELEVÇÃO FRONTAL FACHADA DE FECHAMENTO LEGENDA.	ESCALAS:	FOLHA:	01/03
		1/75		
		1/100		


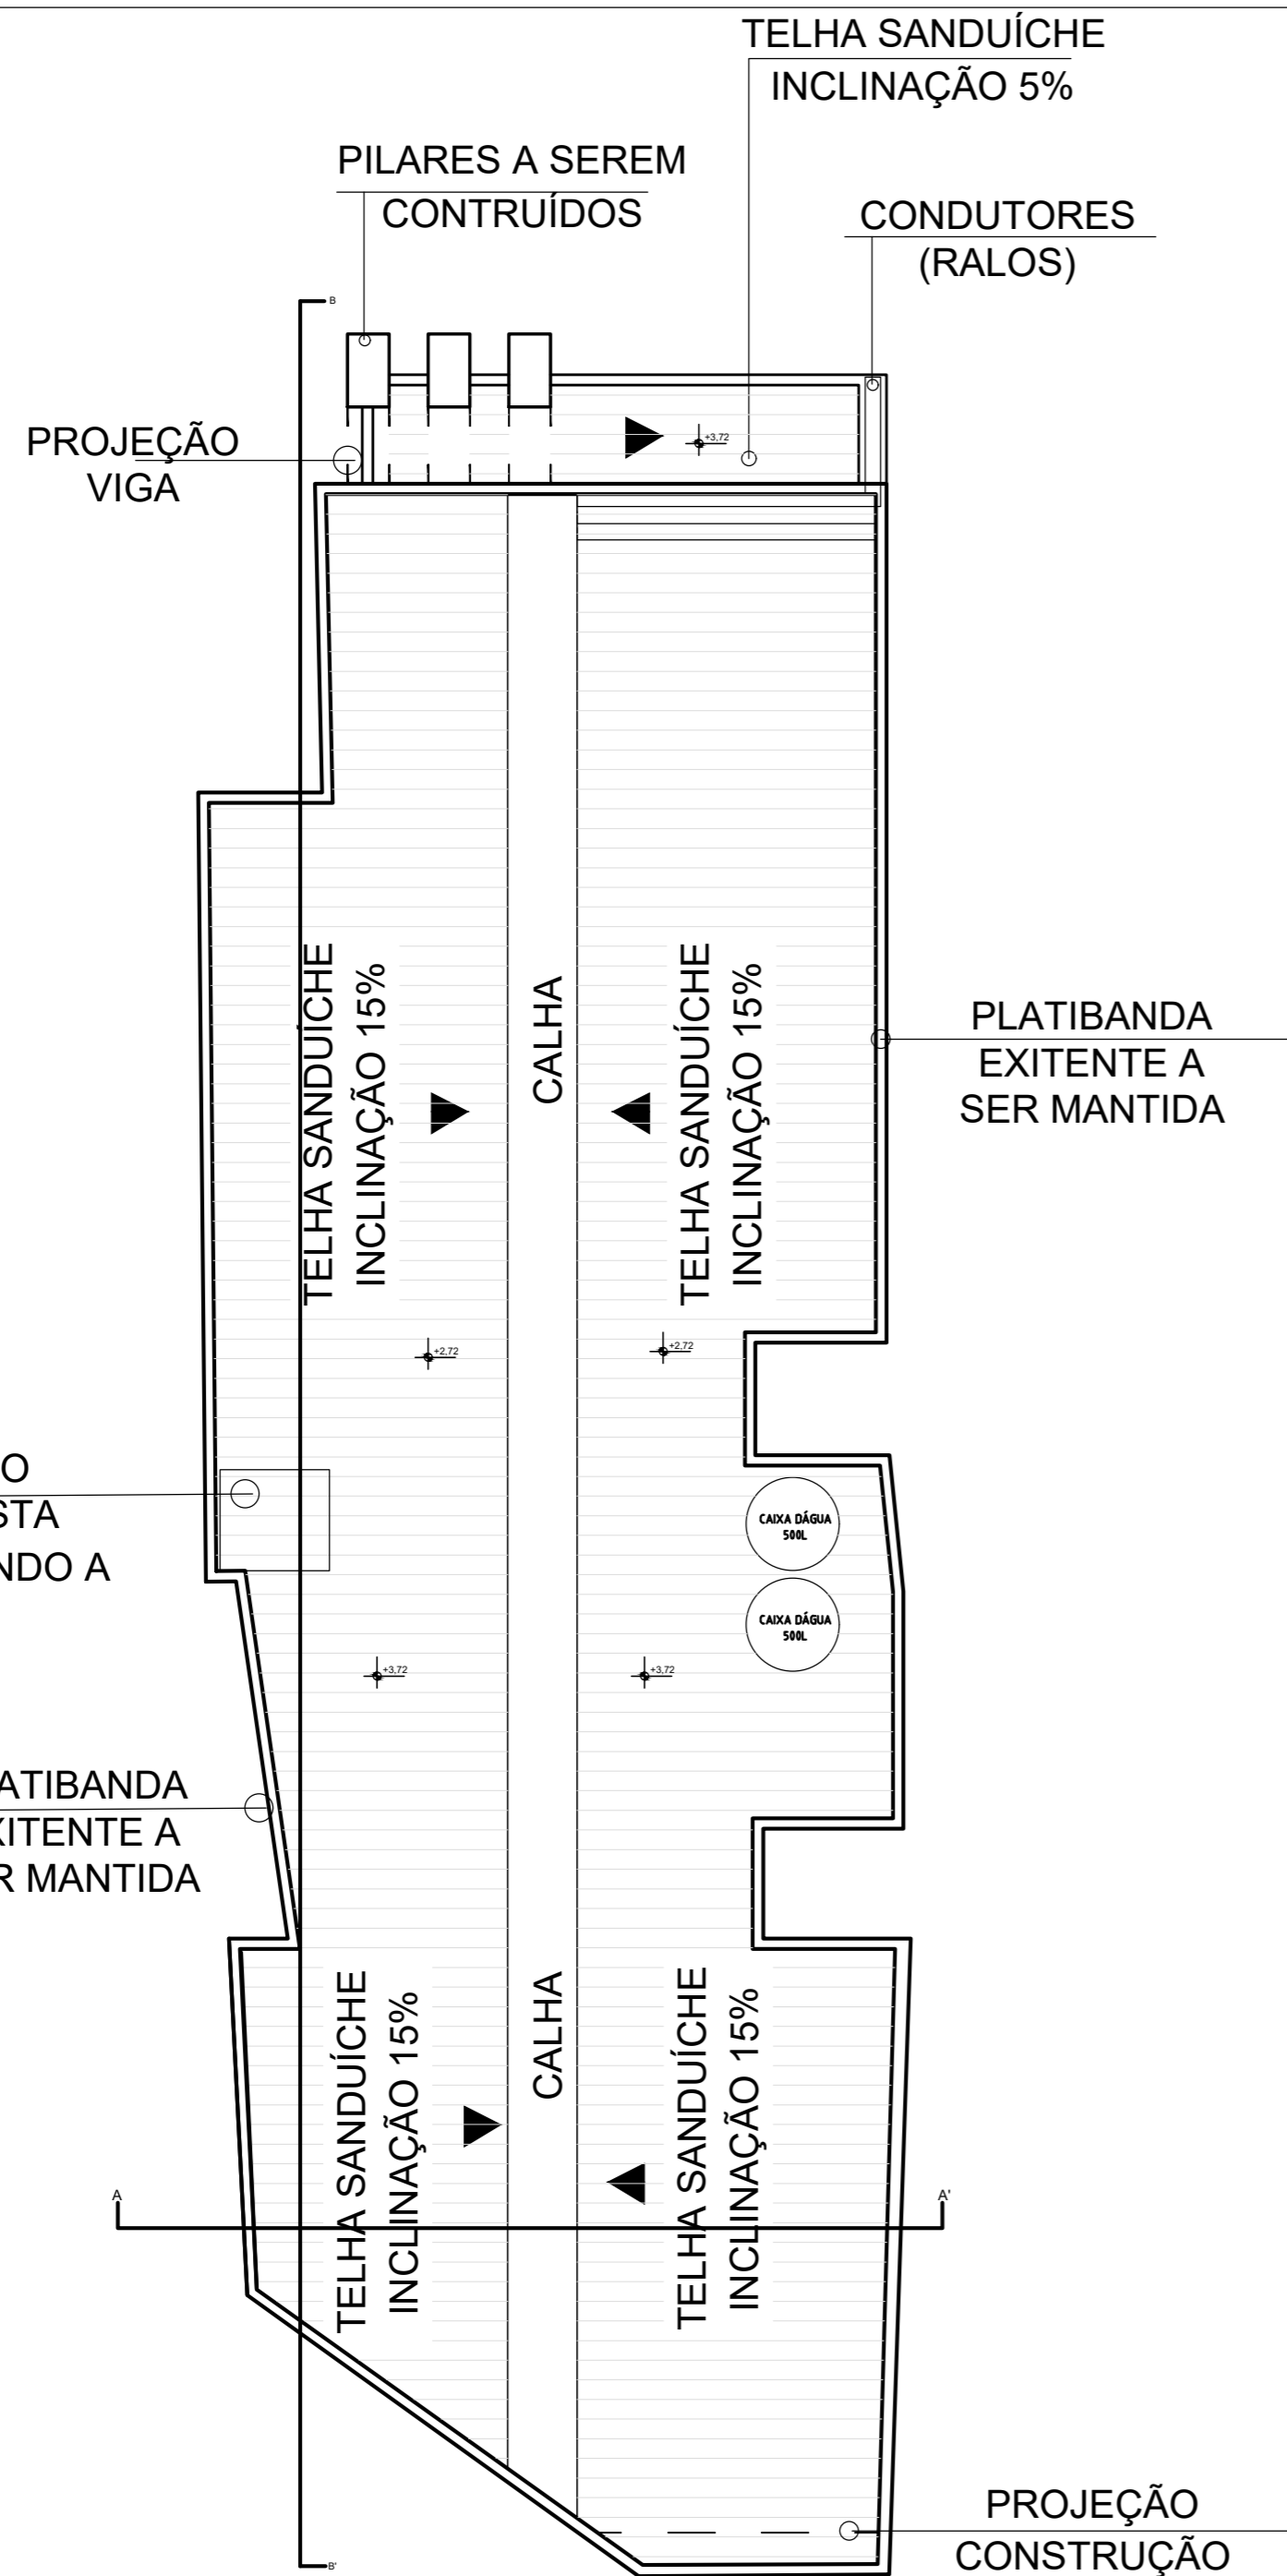


DIAGRAMA DE COBERTURA
ESCALA 1/75

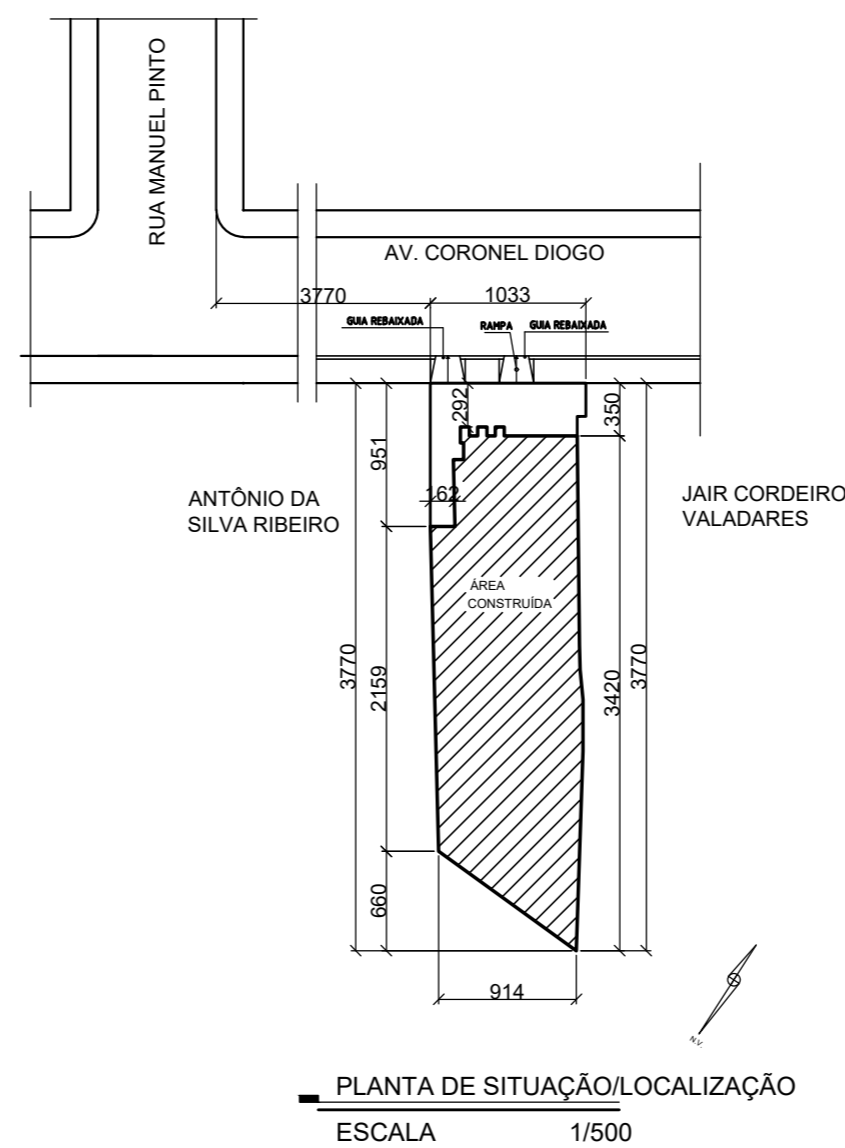

PLANTA DE SITUAÇÃO/LOCALIZAÇÃO
ESCALA 1/500

PROJEÇÃO PLATAFORMA ELEVADA TELHADO CONTINUADO NESTA REGIÃO, PERMITINDO A COBERTURA DA ÁREA

PLATIBANDA EXISTENTE A SER MANTIDA

PARA USO DA PREFEITURA

OBSERVAÇÕES:

QUADRO DE ÁREAS CONSTRUÇÃO EXISTENTE		QUADRO DE ÁREAS ÁREAS A SEREM DEMOLIDAS		QUADRO DE ÁREAS ÁREAS A SEREM CONSTRUÍDAS		QUADRO DE ÁREAS ÁREA TOTAL REFORMA	
PAVIMENTO	ÁREA	PAVIMENTO	ÁREA	PAVIMENTO	ÁREA	PAVIMENTO	ÁREA
TERREO EXISTENTE	228,83 M ²	TERREO	22,6 M ²	TERREO	75,09 M ²	TERREO	274,4 M ²
SUBSOLO	84,05 M ²	SUBSOLO	22,6 M ²	SUBSOLO	72,8 M ²	SUBSOLO	135,1 M ²
TOTAL	312,88 M²	TOTAL	45,2 M²	TOTAL	147,89 M²	TOTAL	409,5 M²

PARA USO DO PROJETISTA	EM APROVAÇÃO				EXISTENTES		
	ÁREA DE PROJEÇÃO:	274,40 M ²	ÁREA TOTAL:	409,05 M ²	ÁREA CONSTRUÍDA:	312,88 M ²	
	ÁREA A CONSTRUIR	147,89 M ²	TAXA DE OCUPAÇÃO:	80,90 %	Nº DE UNIDADES:	2 PAVIMENTOS	
ÁREA A DEMOLIR	45,20 M ²	Á. CONSTRUIDA NO LOTE:	312,88 M ²	NUMERAÇÃO:	79		
TERRENO	Nº DO LOTE:	-	Nº DA QUADRA:	-	BAIRRO:	CENTRO	
	NOME(S) LOGRADOURO(S): AVENIDA CORONEL DIOGO					ÁREA DO LOTE:	339,20 M ²
PARA USO DO PROPRIETÁRIO	PROPRIETÁRIO: CÂMARA MUNICIPAL DE PAPAGAIOS					CPF/CNPJ:	01.038.997/0001-31
	RESPONSÁVEL TÉCNICO: GUSTAVO HENRIQUE SILVA SANTOS					CAU/CREA:	CREA-MG 248.232/D
PROJETO	TÍTULO:			ZONA:		USO:	
	CONTEÚDO DA PRANCHA: PLANTA DE COBERTURA, PLANTA DE SITUAÇÃO E LOCALIZAÇÃO			ESCALAS: 1/75, 1/500		FOLHA: 03/03	