



**BANCADAS COZINHA**

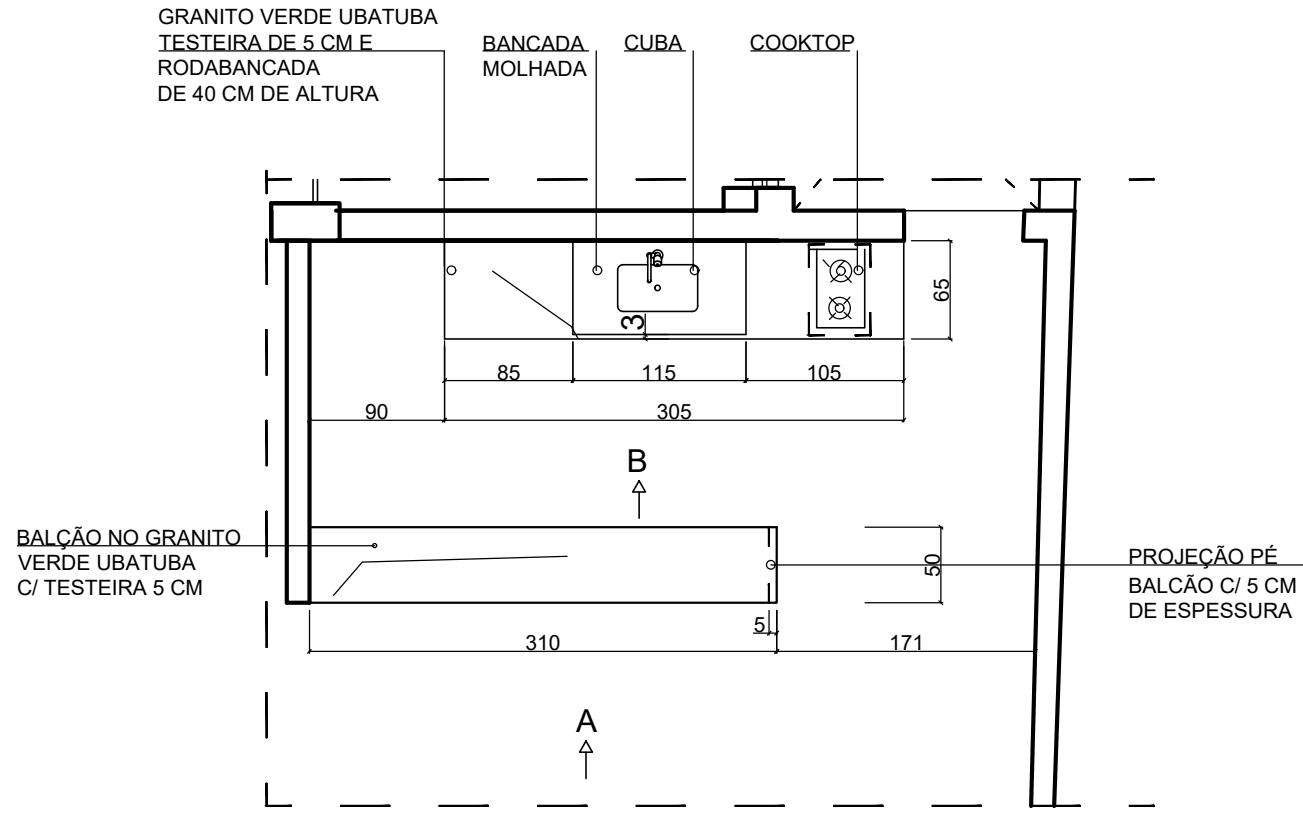

**PLANTA COZINHA C/  
COM COTAS BANCADA**

ESCALA 1/50

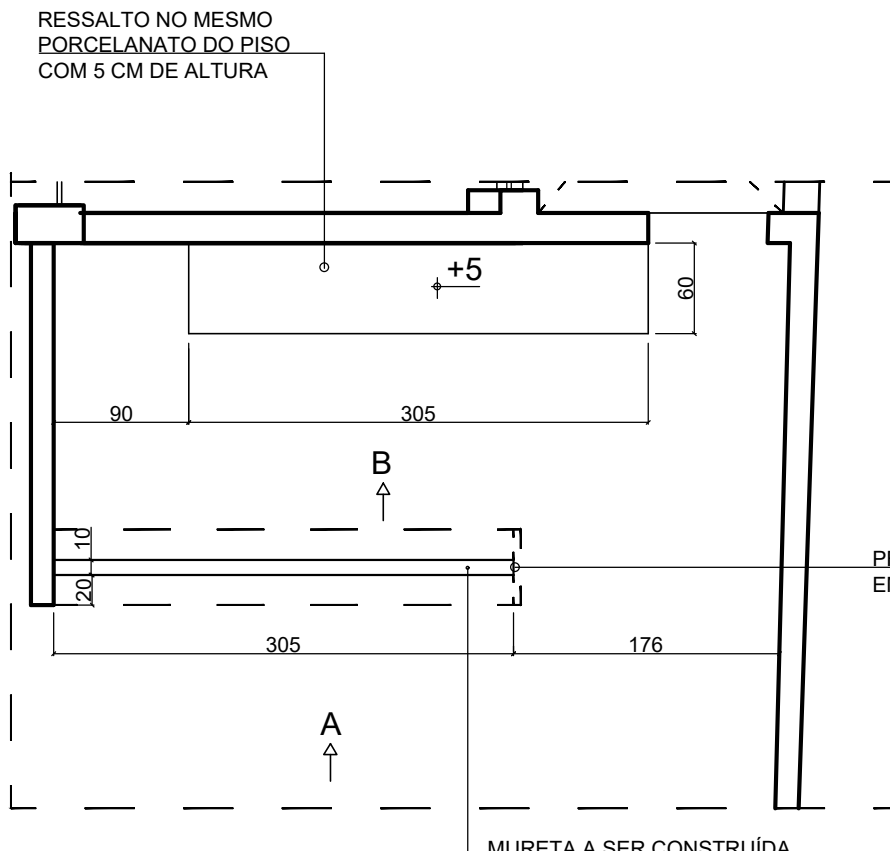

**PLANTA COZINHA C/  
COM MURETA E RESSALTO**

ESCALA 1/50

**BANCADA ÁREA DE SERVIÇO**




**PLANTA ÁREA DE SERVIÇO C/  
COM COTAS BANCADA**

ESCALA 1/50

**PLANTA ÁREA DE SERVIÇO C/  
COM COTA PRATELEIRA**

ESCALA 1/50

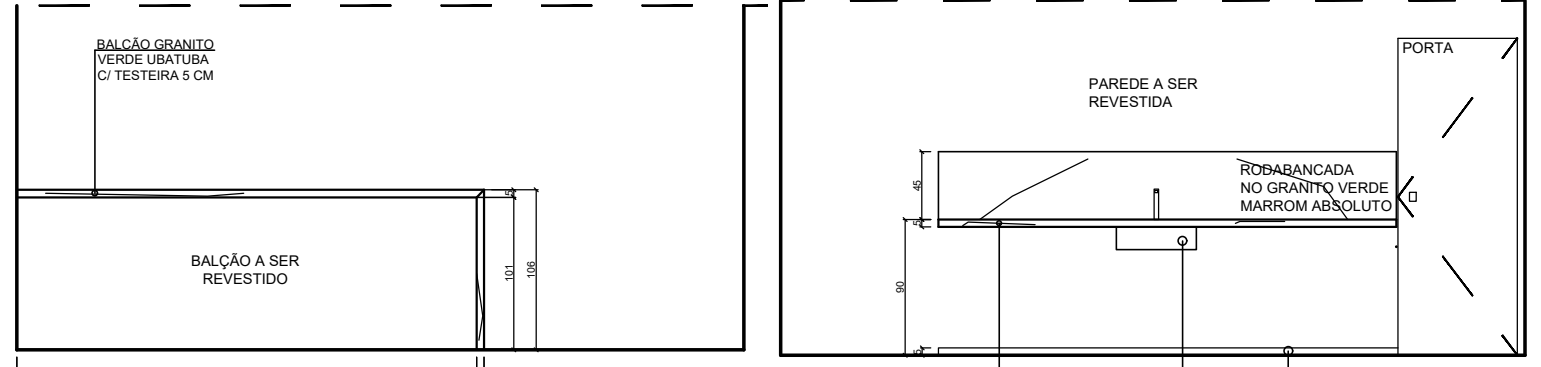


**ELEVAÇÃO "A" BALÇÃO**

ESCALA 1/25

**ELEVAÇÃO "B"**

ESCALA 1/25

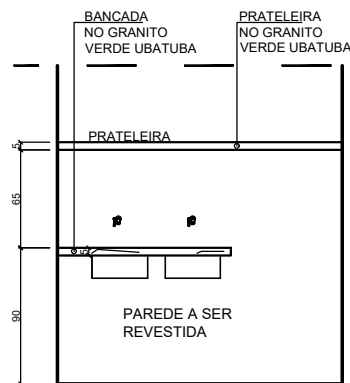

**ELEVAÇÃO "A"**

ESCALA 1/25



**FABIANA PEREIRA**  
CAU n° A2300580-1  
**GUILHERME FERNANDES**  
CAU n° A227507-4  
FONE: (37) 9 9922-4493  
(37) 9 8852-4622

|  |                           |
|--|---------------------------|
| <b>BANCADAS</b>  | <b>PROJETO INTERIORES</b> |
| CLIENTES:<br><b>CÂMARA MUNICIPAL DE PAPAGAIOS</b>  |                           |
| RESPONSÁVEL TECNICO:<br><br>GUILHERME HENRIQUE ARAUJO FERNANDES<br>CAU n° A227507-4<br><br>CÂMARA MUNICIPAL DE PAPAGAIOS |                           |

PROJETO INTERIORES

1/1