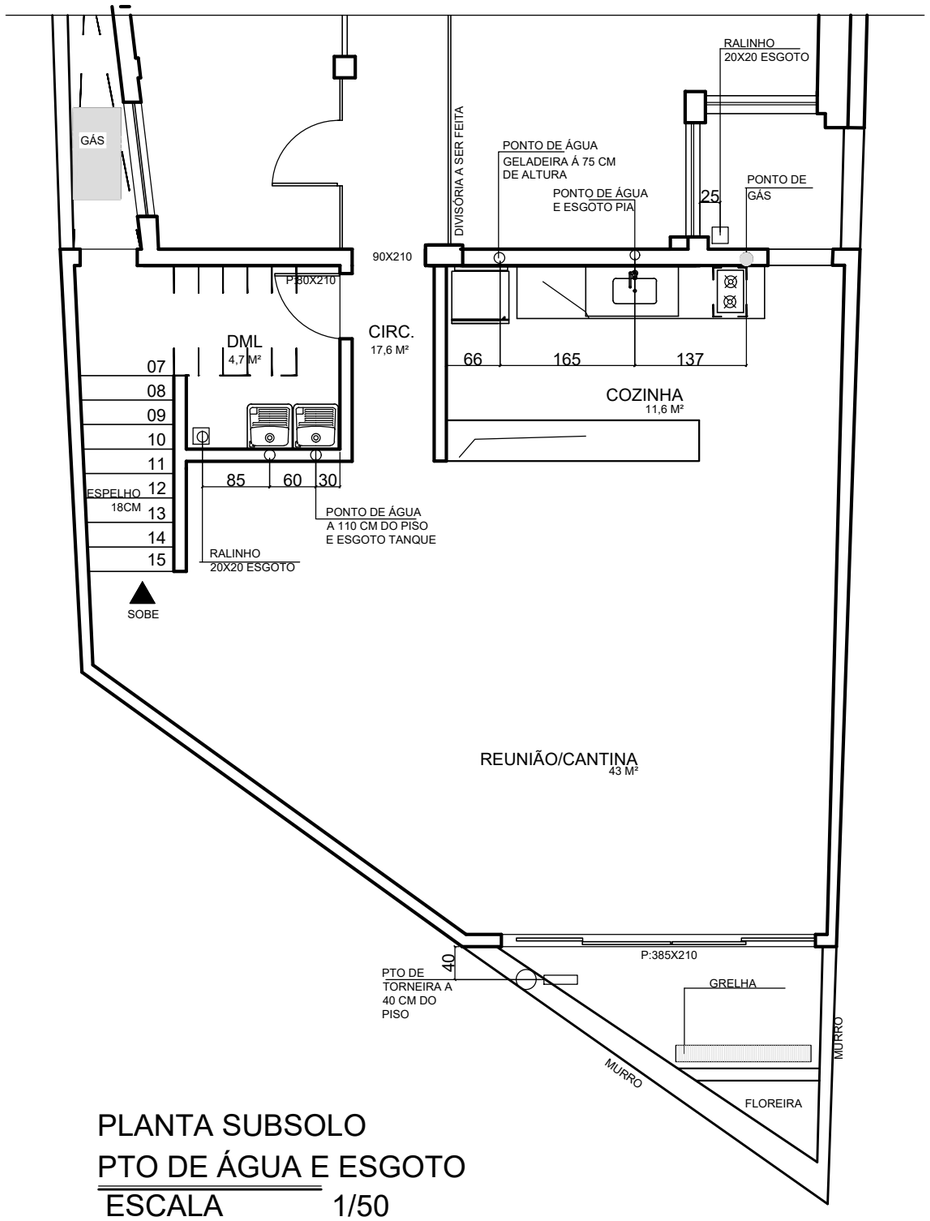

PLANTA SUBSOLO
PTO DE ÁGUA E ESGOTO
ESCALA 1/50

CASA DOIS
ARQUITETURA E DÉCOR

FABIANA PEREIRA
CAU n° A2300580-1
GUILHERME FERNANDES
CAU n° A227507-4
FONE: (37) 9 9922-4493
(37) 9 8852-4622

PONTOS HIDRÁULICOS

CLIENTES:
CÂMARA MUNICIPAL DE PAPAGAIOS

RESPONSÁV

gov.br Documento assinado digitalmente
GUILHERME HENRIQUE ARAUJO FERNANDES
Data: 26/02/2026 15:40:33-0300
Verifique em https://validar.iti.gov.br

GUILHERME HENRIQUE ARAUJO FERNANDES
CAU n° A227507-4

CÂMARA MUNICIPAL DE PAPAGAIOS

PROJETO

1/1

TODAS AS MEDIDAS DEVEM SER CONFERIDAS NO LOCAL.