


DIAGRAMA DE COBERTURA
ESCALA 1/75

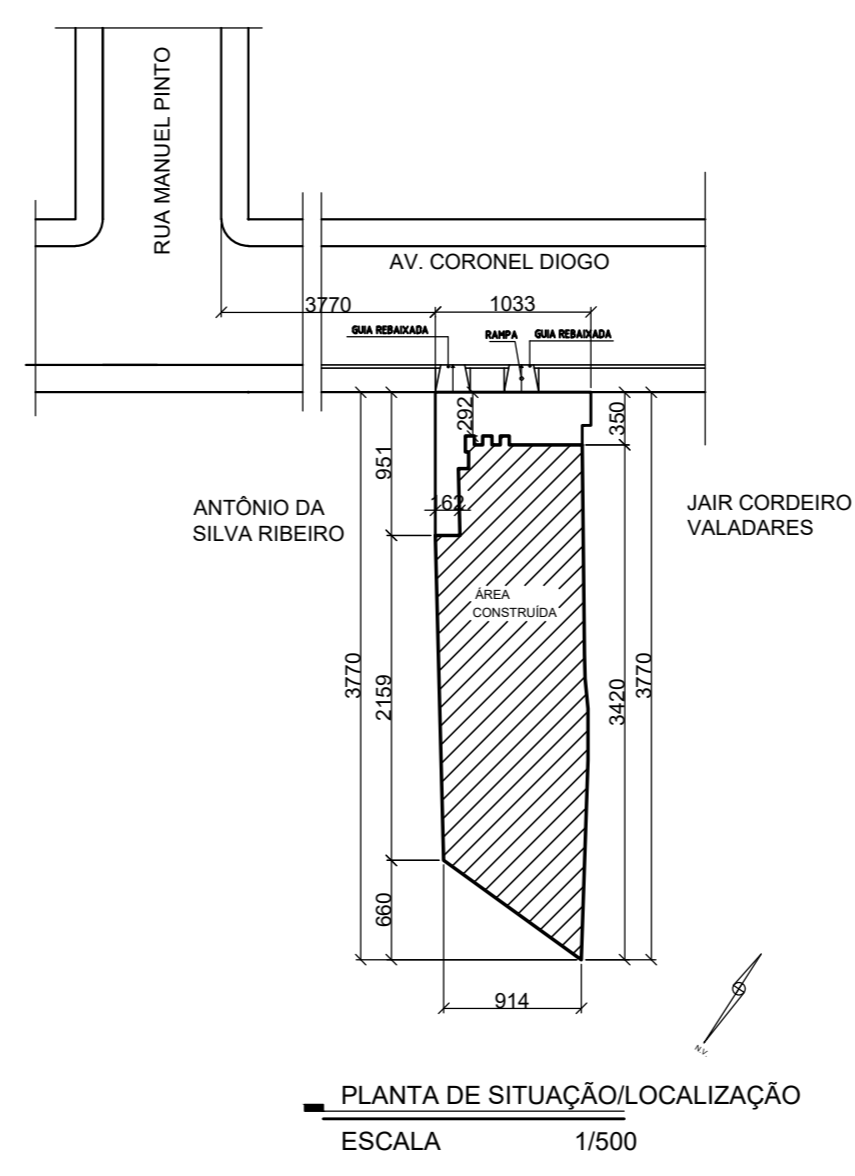

PLANTA DE SITUAÇÃO/LOCALIZAÇÃO
ESCALA 1/500

PROJEÇÃO PLATAFORMA ELEVADA TELHADO CONTINUADO NESTA REGIÃO, PERMITINDO A COBERTURA DA ÁREA

PARA USO DA PREFEITURA

OBSERVAÇÕES:

QUADRO DE ÁREAS CONSTRUÇÃO EXISTENTE		QUADRO DE ÁREAS ÁREAS A SEREM DEMOLIDAS		QUADRO DE ÁREAS ÁREAS A SEREM CONSTRUÍDAS		QUADRO DE ÁREAS ÁREA TOTAL REFORMA	
PAVIMENTO	ÁREA	PAVIMENTO	ÁREA	PAVIMENTO	ÁREA	PAVIMENTO	ÁREA
TERREO EXISTENTE	228,83 M ²	TERREO	22,6 M ²	TERREO	75,09 M ²	TERREO	274,4 M ²
SUBSOLO	84,05 M ²	SUBSOLO	22,6 M ²	SUBSOLO	72,8 M ²	SUBSOLO	135,1 M ²
TOTAL	312,88 M²	TOTAL	45,2 M²	TOTAL	147,89 M²	TOTAL	409,5 M²

EDIFICAÇÕES	EM APROVAÇÃO				EXISTENTES	
	ÁREA DE PROJEÇÃO:	274,40 M ²	ÁREA TOTAL:	409,05 M ²	ÁREA CONSTRUÍDA:	312,88 M ²
	ÁREA A CONSTRUIR	147,89 M ²	TAXA DE OCUPAÇÃO:	80,90 %	Nº DE UNIDADES:	2 PAVIMENTOS
ÁREA A DEMOLIR	45,20 M ²	Á. CONSTRUÍDA NO LOTE:	312,88 M ²	NUMERAÇÃO:	79	

TERRENO	Nº DO LOTE:	Nº DA QUADRA:	BAIRRO:	ÁREA DO LOTE:
	-	-	CENTRO	339,20 M ²

NOME(S) LOGRADOURO(S): AVENIDA CORONEL DIOGO

PROPRIETÁRIO	CPF/CNPJ
CÂMARA MUNICIPAL DE PAPAGAIOS	01.038.997/0001-31

RESPONSÁVEL TÉCNICO	CAU/CREA:
GUSTAVO HENRIQUE SILVA SANTOS	CREA-MG 248.232/D

PROJETO	TÍTULO:	ZONA:	USO:
	PLANTA DE COBERTURA, PLANTA DE SITUAÇÃO E LOCALIZAÇÃO	-	INSTITUCIONAL

ESCALAS:	FOLHA:
1/75 1/500	03/03