


PARA A INSTALAÇÃO DA PLATAFORMA ELAVADA É PRECISO E PRECISO DEIXAR UM PONTO DE ENERGIA ORIENTAÇÕES DO FORNECEDOR DA MESMA


MURO EXISTENTE

ÁREA EXTERNA

MURO EXISTENTE H= 220

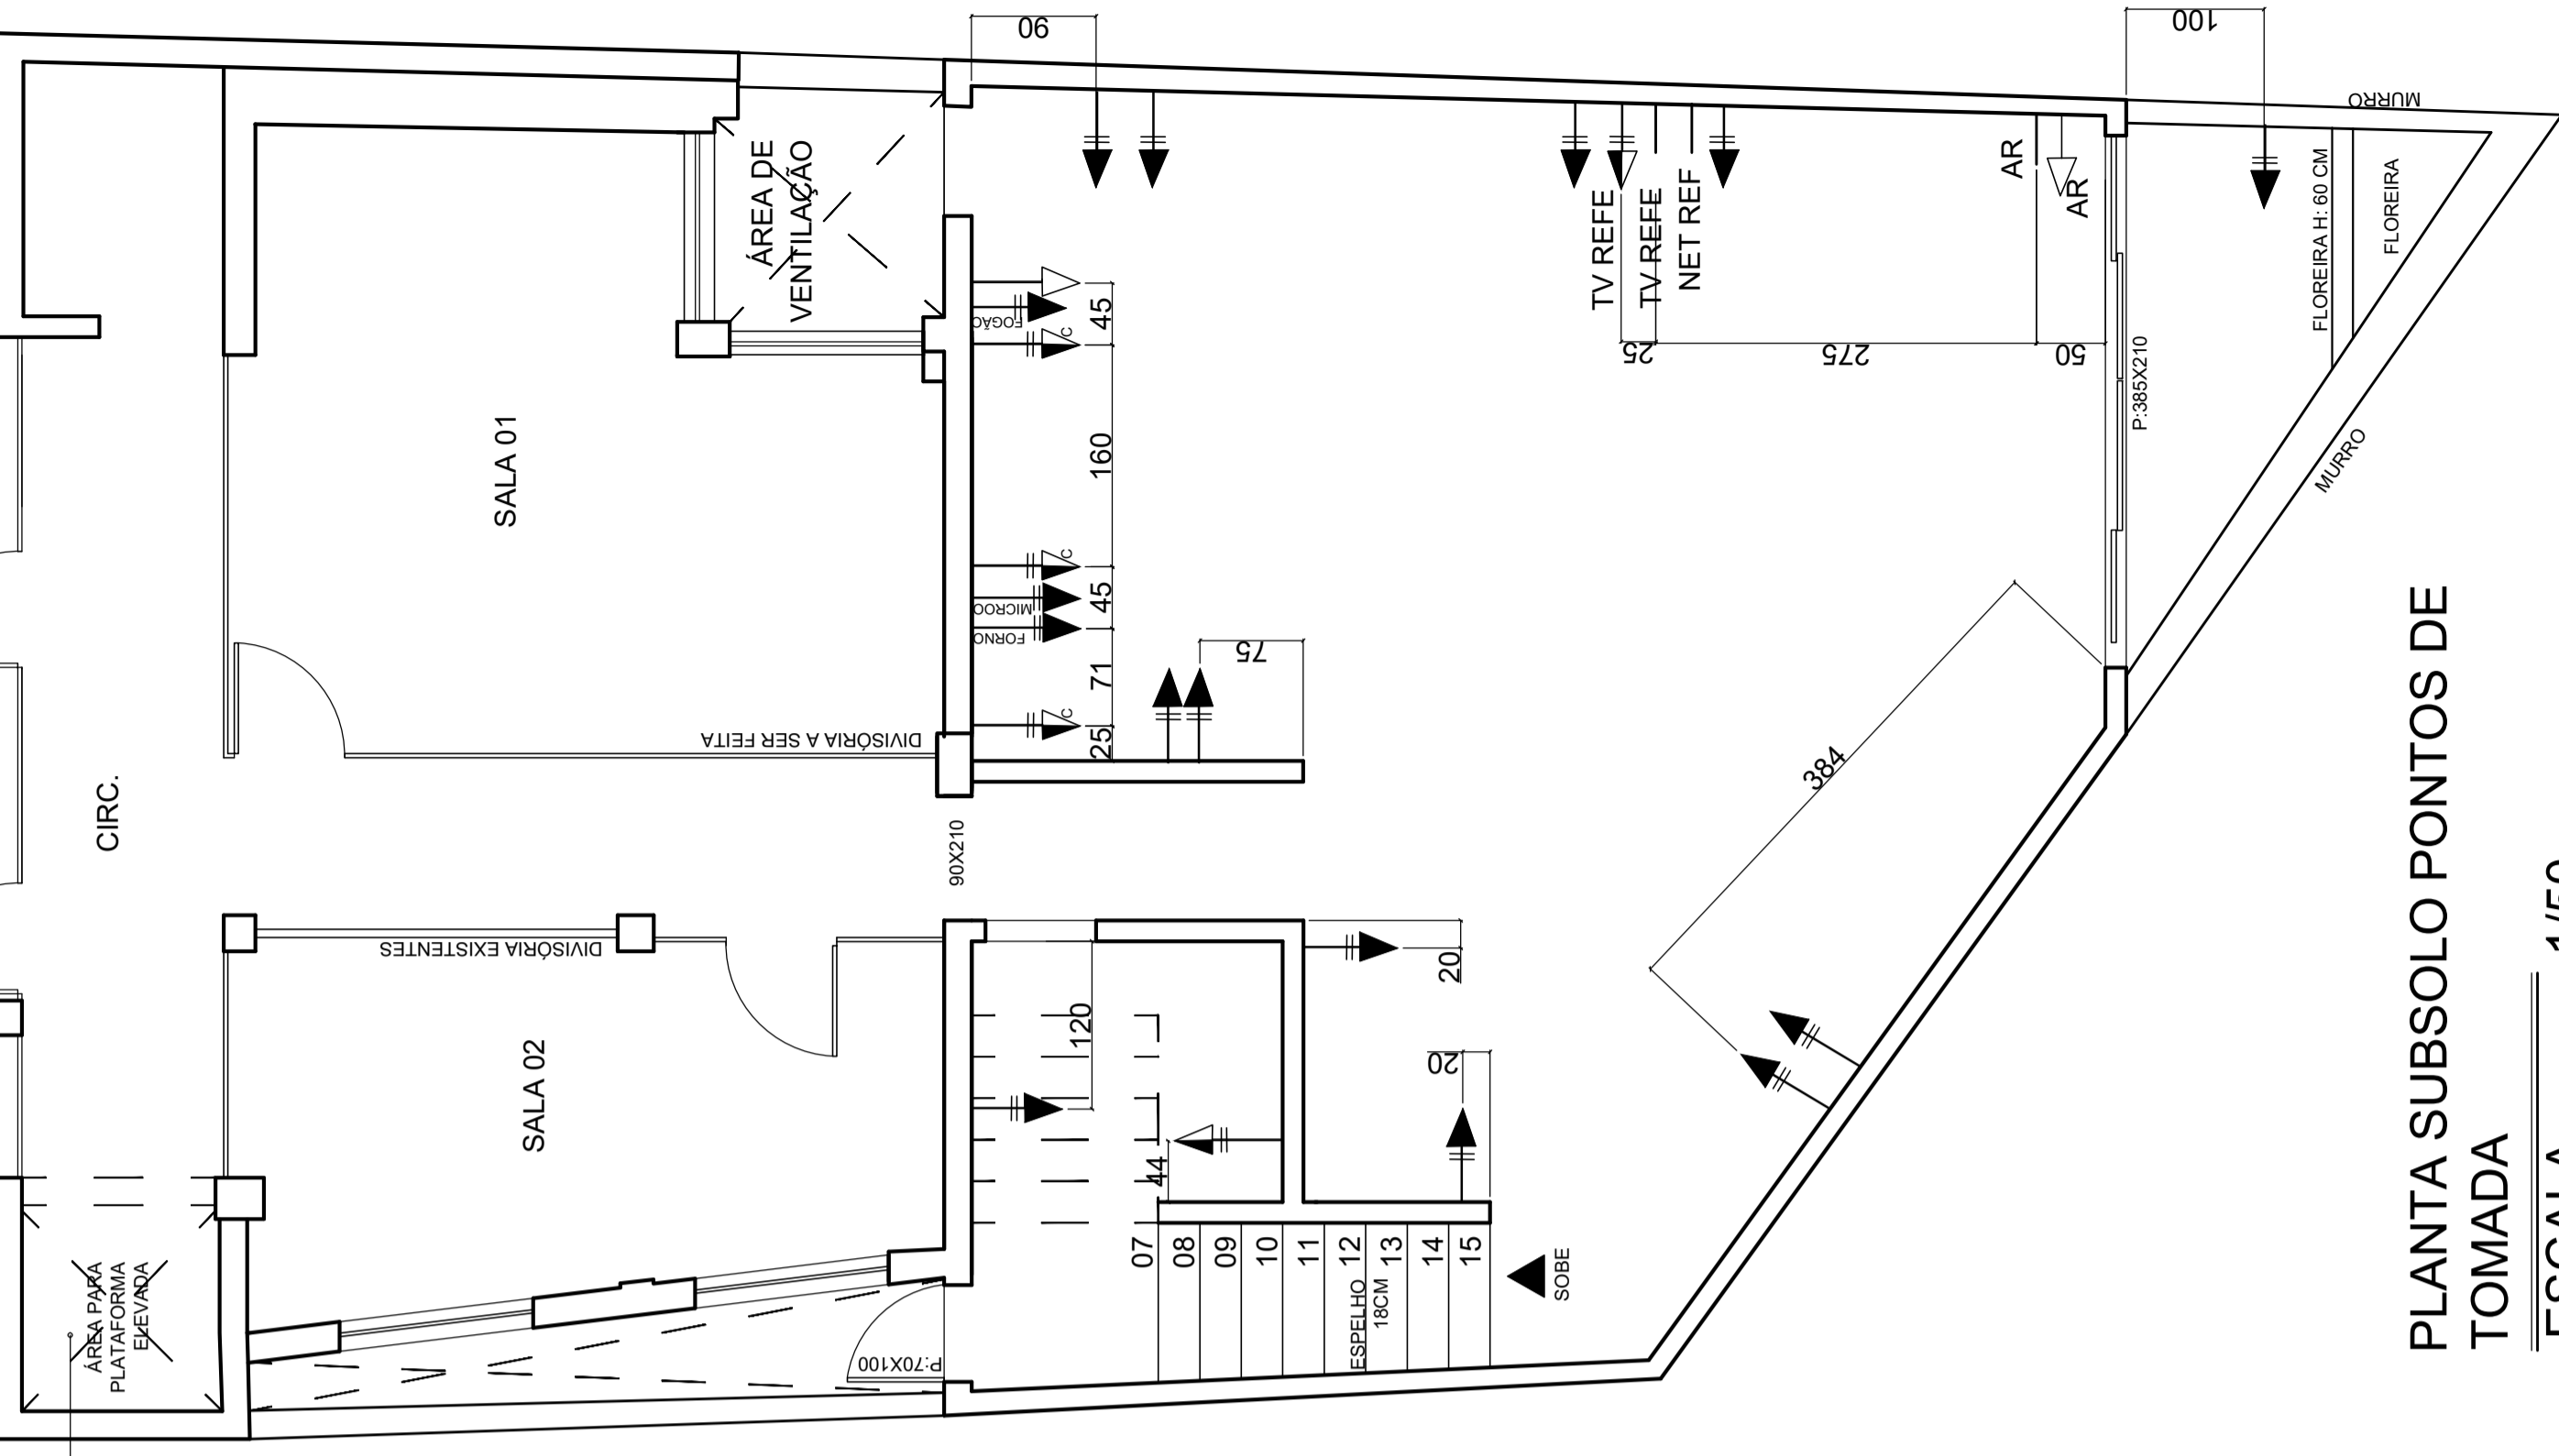

PLANTA SUBSOLO PONTOS DE TOMADA  
ESCALA 1/50

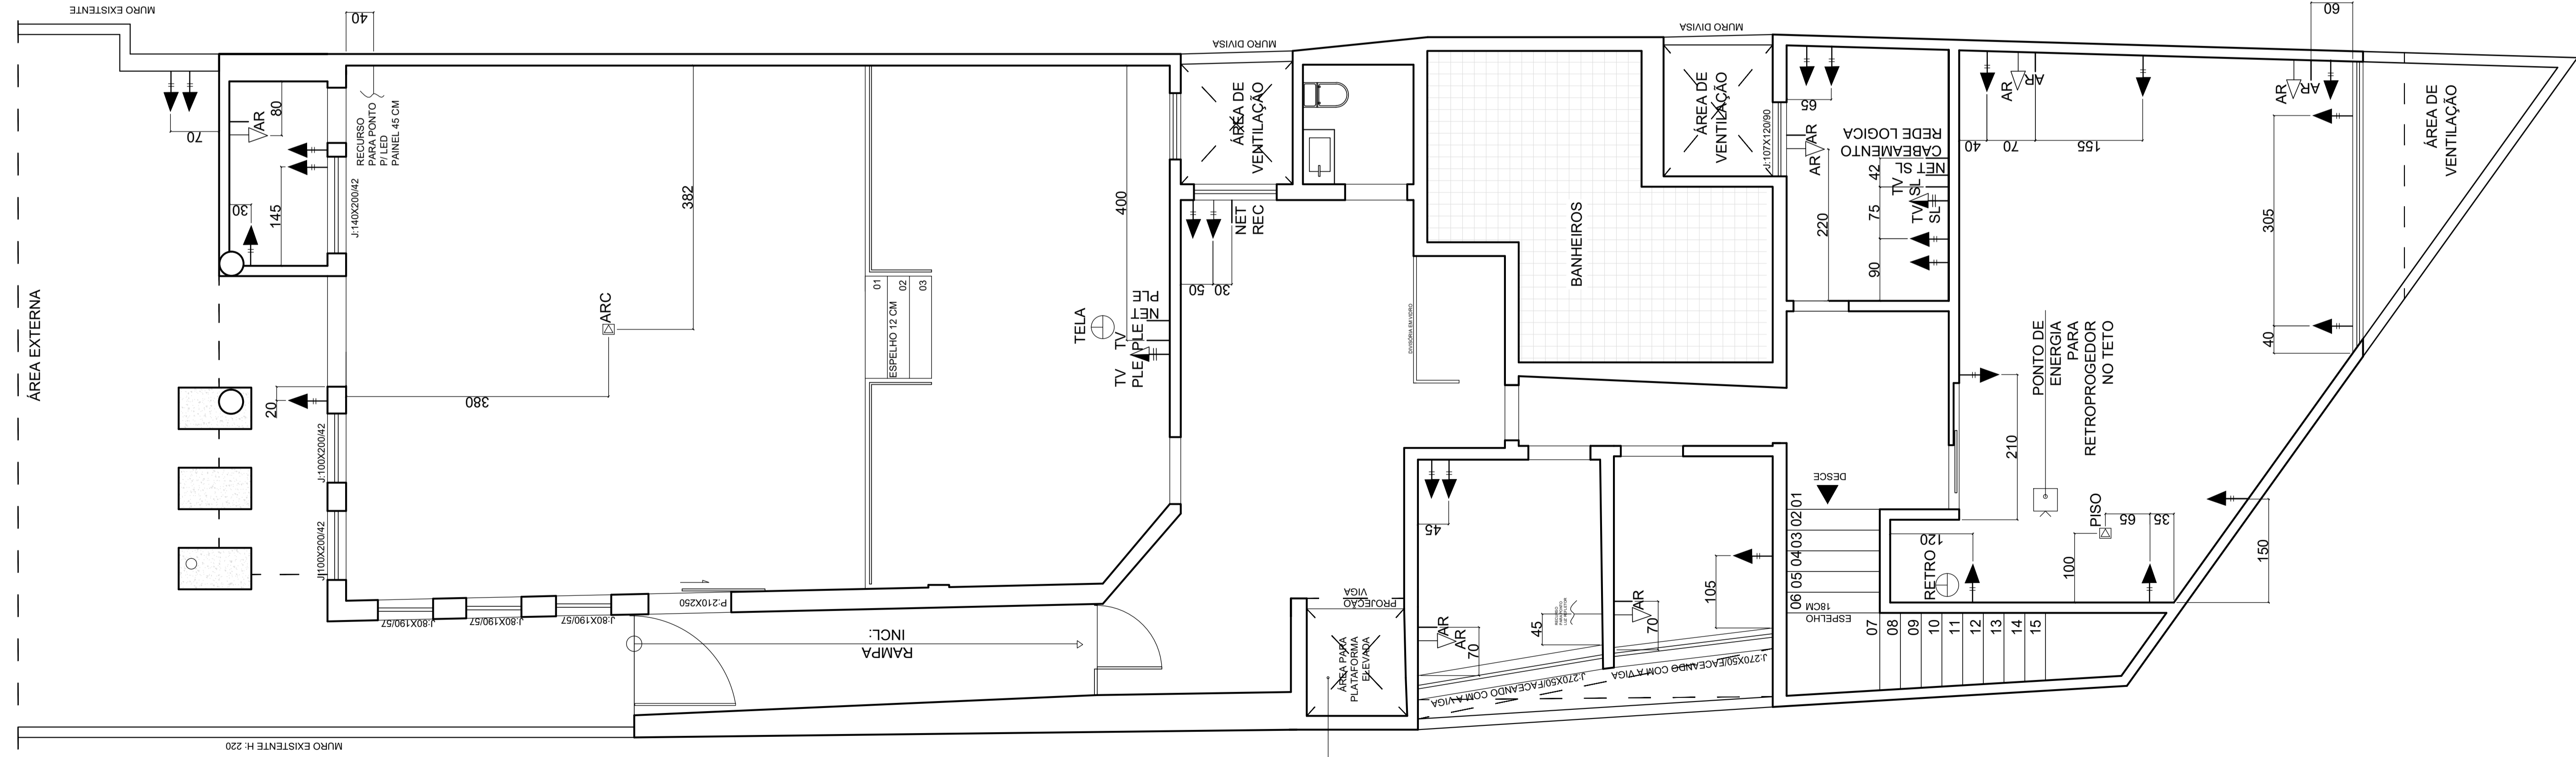

PARA A INSTALAÇÃO DA PLATAFORMA ELAVADA É PRECISO DEIXAR UM PONTO DE ENERGIA ORIENTAÇÕES DO FORNECEDOR DA MESMA




FABIANA PEREIRA  
CAU n° A2300580-1  
GUILHERME FERNANDES  
CAU n° A227507-4  
FONE: (37) 9 9922-4493  
(37) 9 8852-4622

PONTOS DE TOMADAS  
CLIENTES:  
CÂMARA MUNICIPAL DE PAPAGAIOS

PROJETO

1/1

TODAS AS MEDIDAS DEVEM SER CONFERIDAS NO LOCAL.

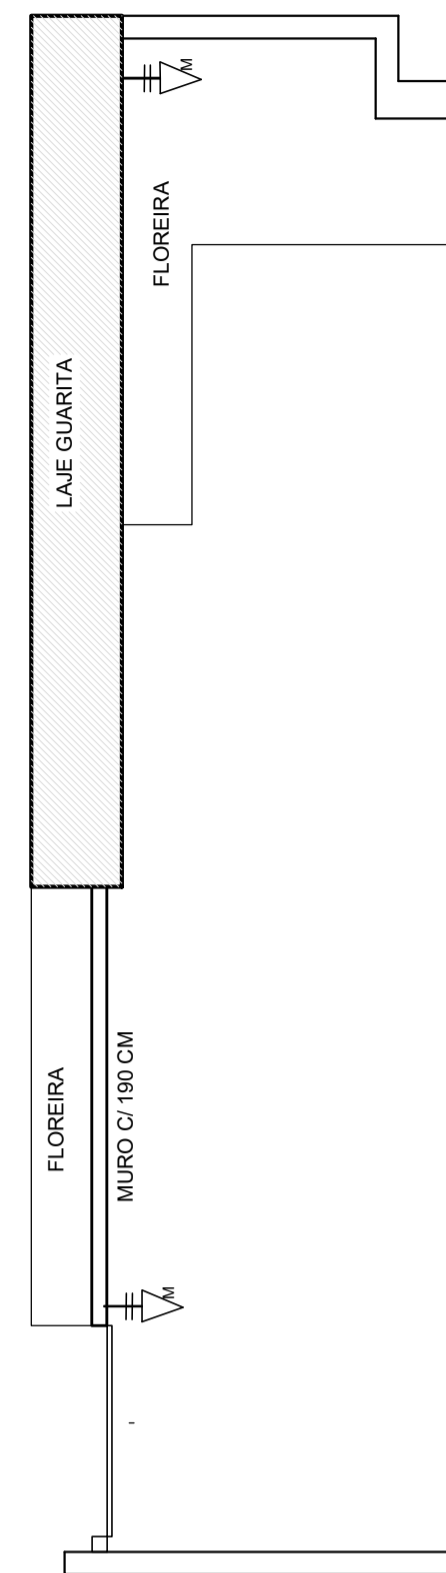

PLANTA FACHADA PONTO DE TOMADA FACHADA  
ESCALA 1/50

LEGENDA TOMADAS	
▲	TOMADA SIMPLES A 45 CM DE ALTURA DO PISO
▲	TOMADA DUPLA A 90 CM DE ALTURA DO PISO (BANCA DA COZINHA)
▲	TOMADA SIMPLES A 45 CM DE ALTURA DO PISO (FOGO)
▲	TOMADA SIMPLES A 45 CM DE ALTURA DO PISO (FORNO)
▲	TOMADA SIMPLES A 45 CM DE ALTURA DO PISO (MICROONDAS)
▲	TOMADA SIMPLES A 200 CM DE ALTURA DO PISO (COIFA)
▲	TOMADA DUPLA NO QUARTO E BANHEIRO A 215 CM DE ALTURA
▲	ENTRADA PARA TV PLENEIRO A 200 CM DE ALTURA DO PISO
▲	ENTRADA PARA TV PLENEIRO A 200 CM DE ALTURA DO PISO
▲	TOMADA DUPLA PARA TV PLENEIRO A 200 CM DE ALTURA DO PISO
▲	ENTRADA PARA TV PLENEIRO A 45 CM DE ALTURA DO PISO
▲	ENTRADA PARA TV SALA LÓGICA A 180 CM DE ALTURA DO PISO
▲	TOMADA DUPLA PARA TV SALA LÓGICA A 180 CM DE ALTURA DO PISO
▲	CABEAMENTO REDE LÓGICA A 180 CM DE ALTURA DO PISO
▲	ENTRADA PARA AR CONDICIONADO A 40 CM DO TETO
▲	TOMADA SIMPLES AR A 40 CM DO TETO
▲	TOMADA DE PISO ESCOLA DO LEGISLATIVO
▲	ENTRADA PARA TV REFLETOR A 135 CM DE ALTURA
▲	ENTRADA PARA TV REFLETOR A 135 CM DE ALTURA
▲	TOMADA DUPLA PARA TV REFLETOR A 135 CM DE ALTURA DO PISO
▲	RECURSO PARA PONTO DE LUZ LED PLENEIRO A 45 CM GALERIA
▲	RECURSO PARA PONTO DE LUZ (REFLETOR) CONFERIR ALTURA COM RESPONSÁVEL IDENTIDADE
▲	RECURSO DE ENERGIA PARA AR CONDICIONADO CENTRAL
▲	EPARC
▲	PONTO DE ENERGIA PARA RETROPROJETOR NO TETO
▲	RECURSO DE ENERGIA PARA TELA DE RETROPROJETOR EMBUTIDA NO TETO
▲	RECURSO DE ENERGIA TELA TENSIONADA LUMINADA (LED) NO TETO (PLENEIRO)

NOTA: PARA A EXECUÇÃO DA PLATAFORMA ELAVADA É PRECISO DEIXAR O PONTO DE ENERGIA E PRECISO DEIXAR UM PONTO DE ENERGIA ORIENTAÇÕES DO FORNECEDOR DA MESMA. PARA A INSTALAÇÃO DO RETROPROJETOR E SUA TELA ( EMBUTIDA NO GESSO) DEVE-SE DEIXAR O PONTO DE ENERGIA NOS PONTOS DETERMINADOS, PODENDO SER ALTERADO DE ACORDO COM O FORNECEDOR.

PLANTA PAVIMENTO TÉRREO COM PONTOS DE TOMADA  
ESCALA 1/50