

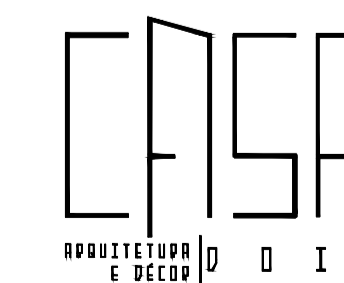
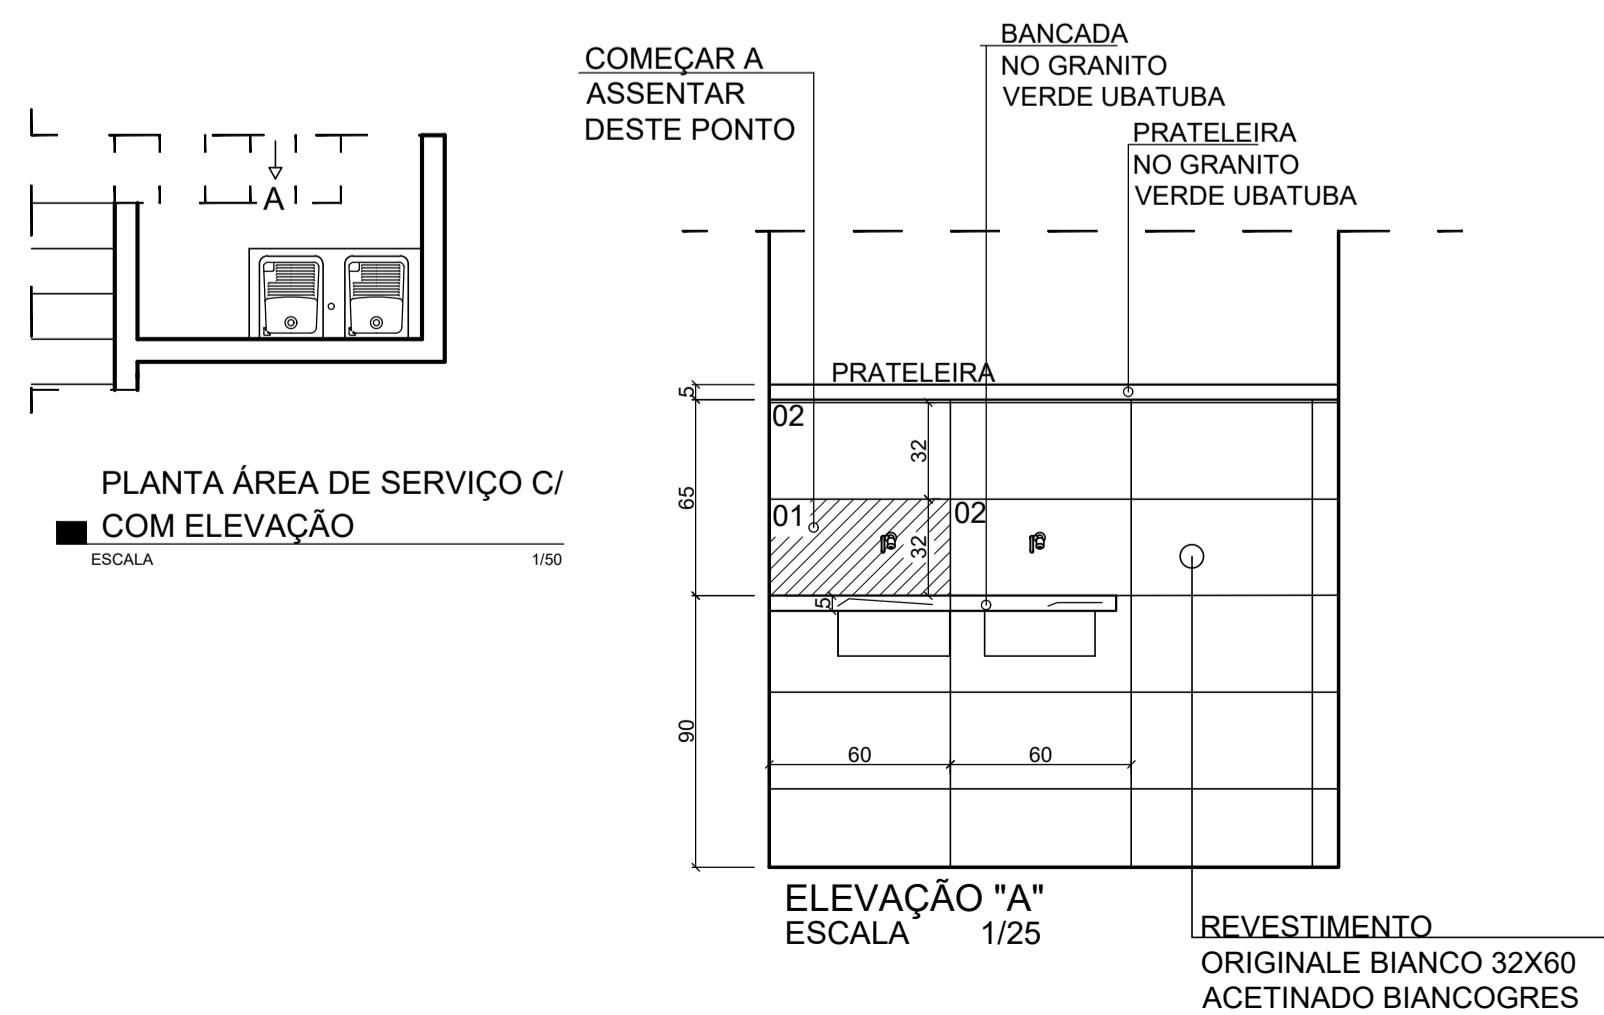
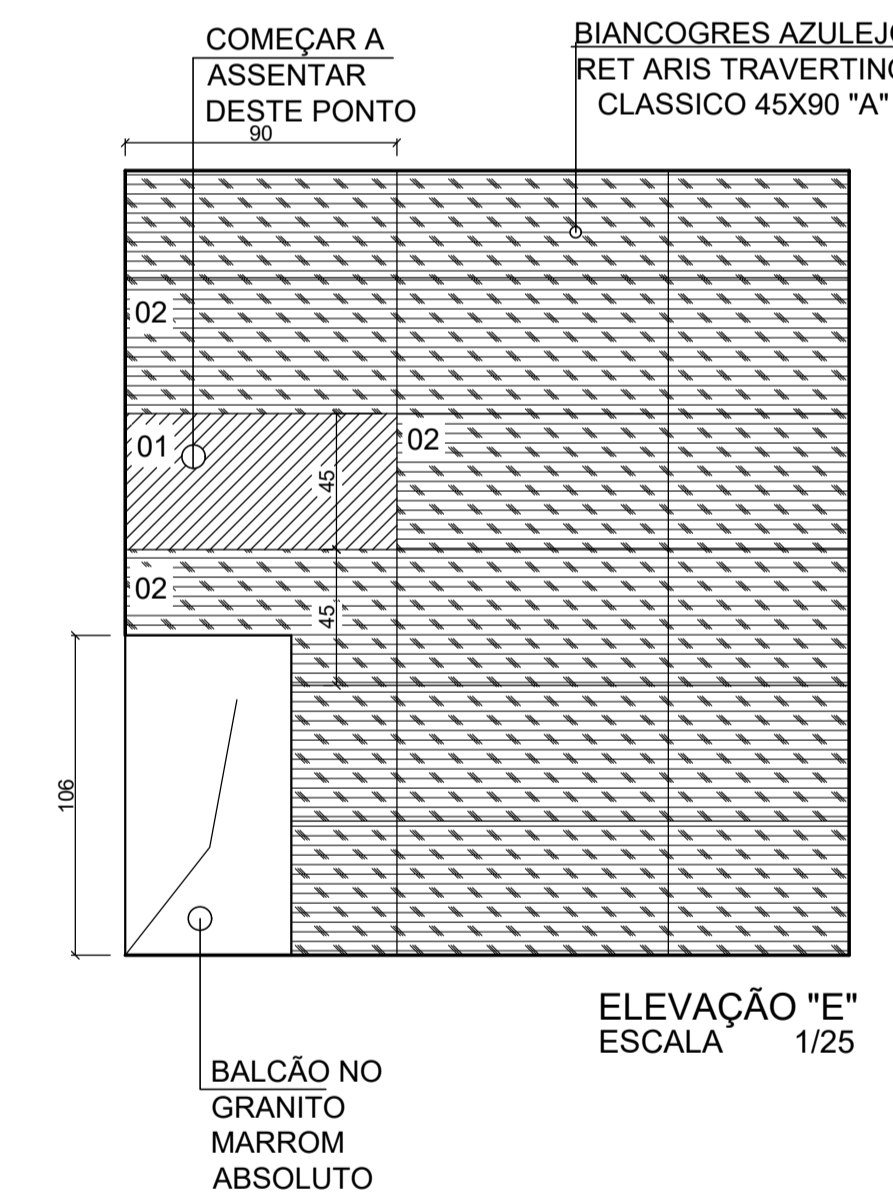
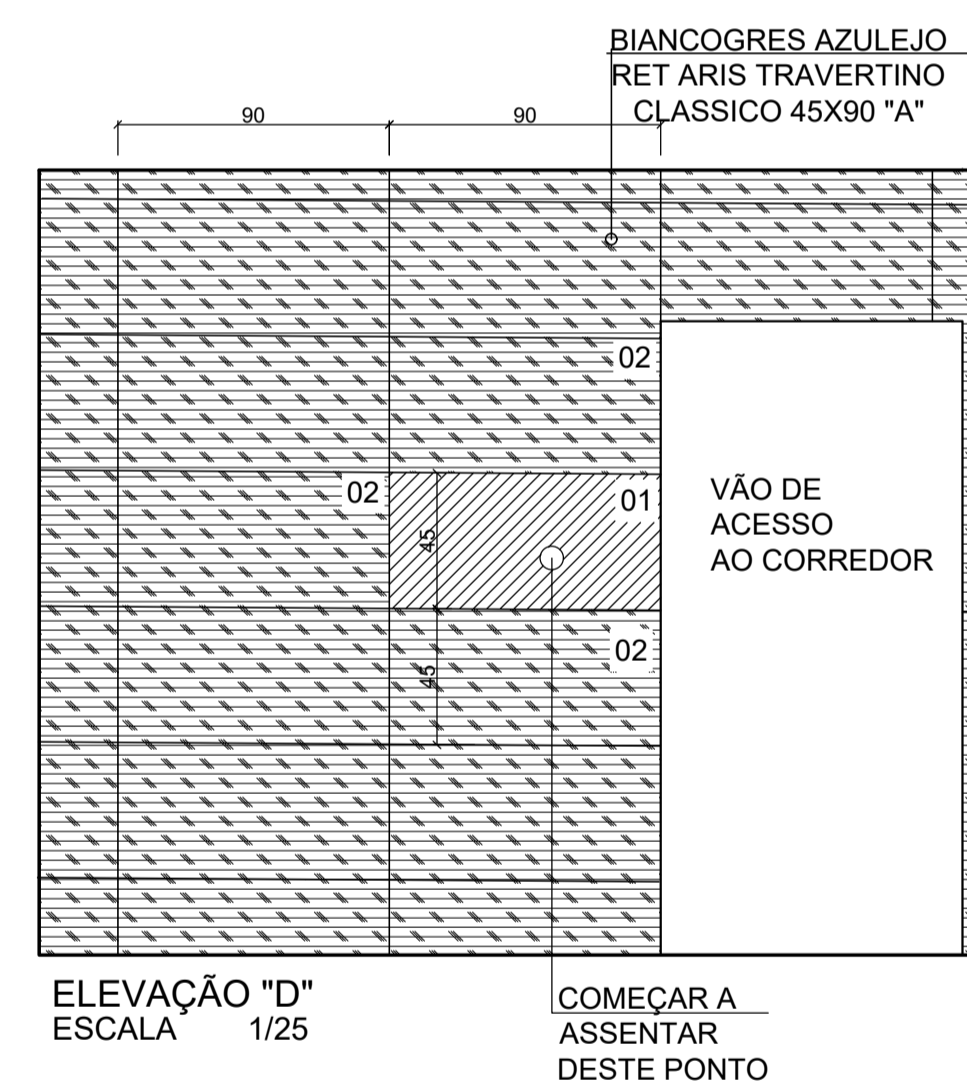
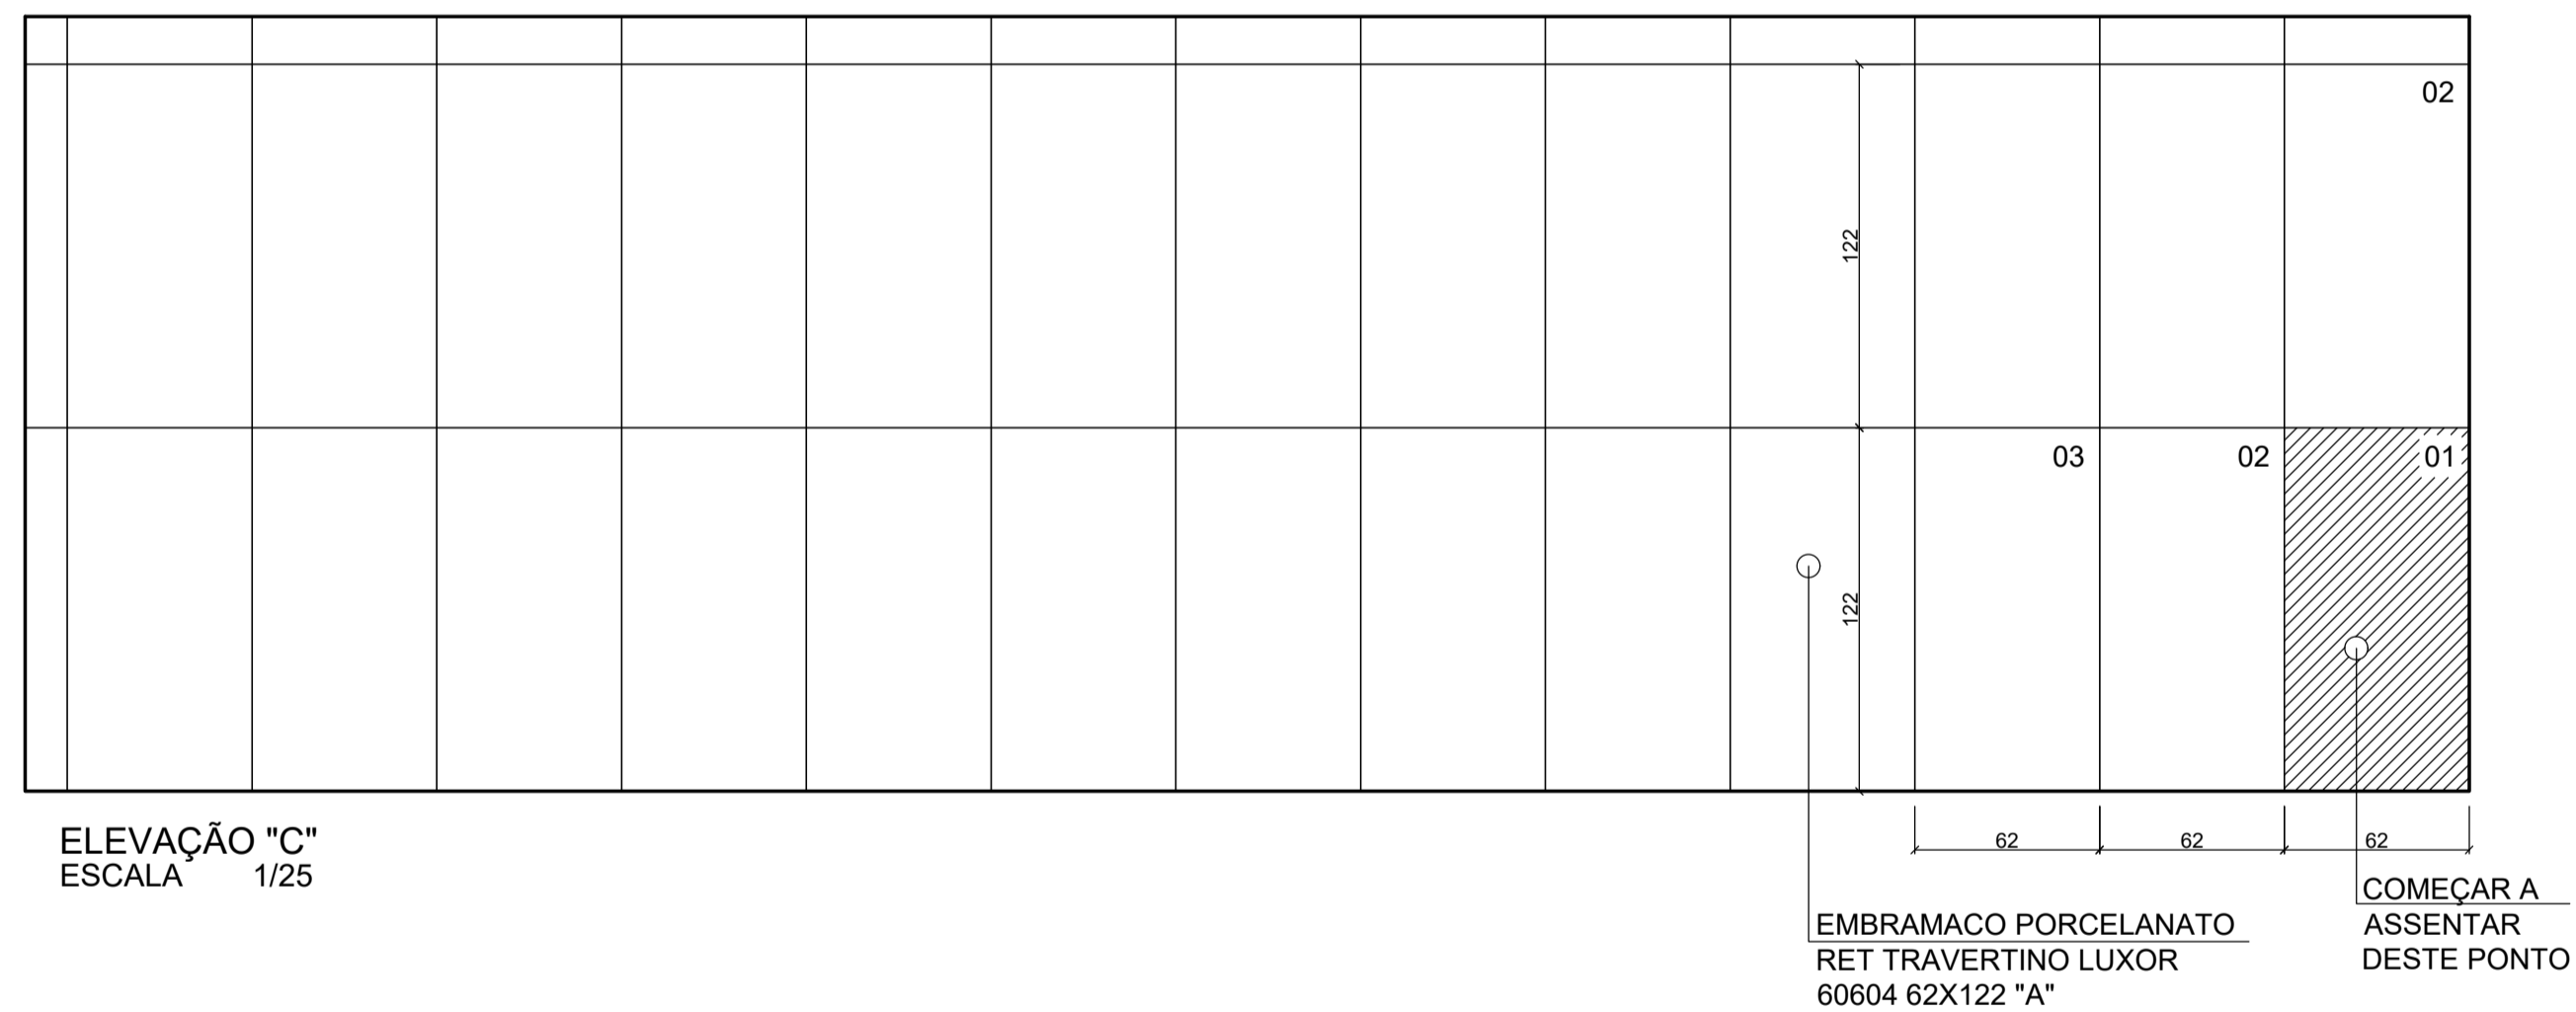


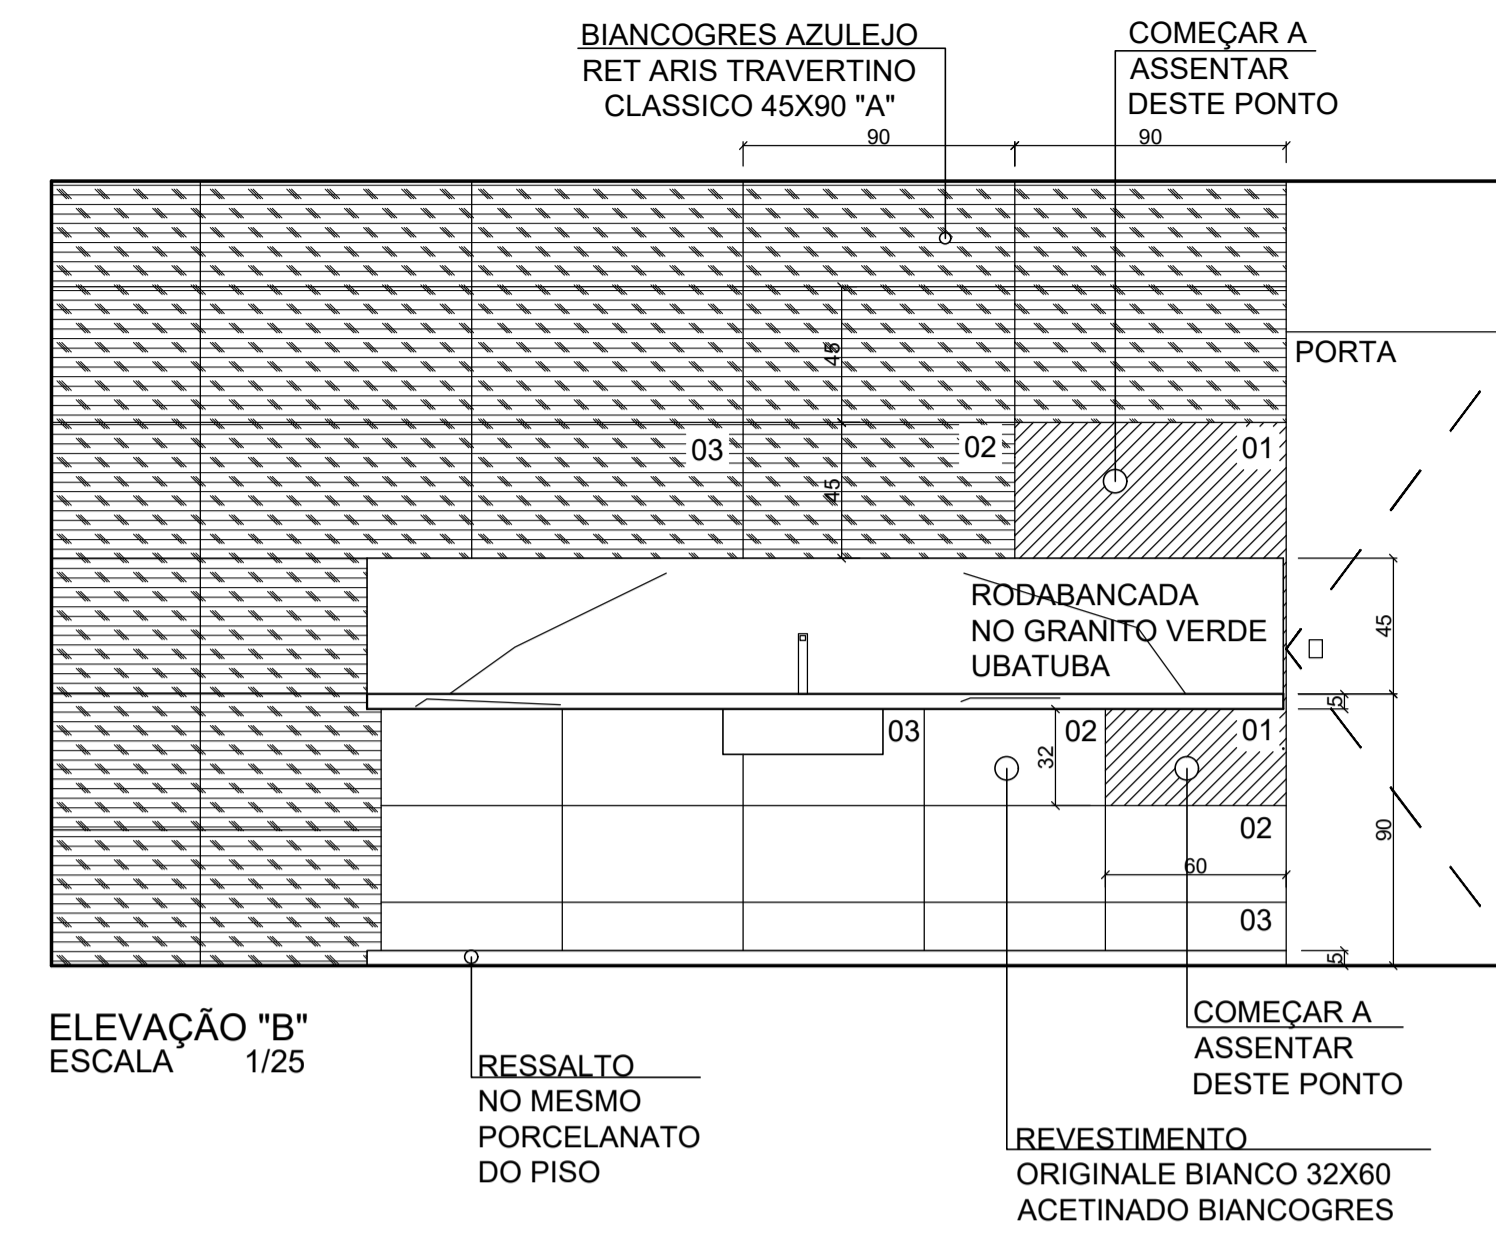

PLANTA SUBSOLO LAYOUT
C/ ELEVÇÕES
ESCALA 1/50

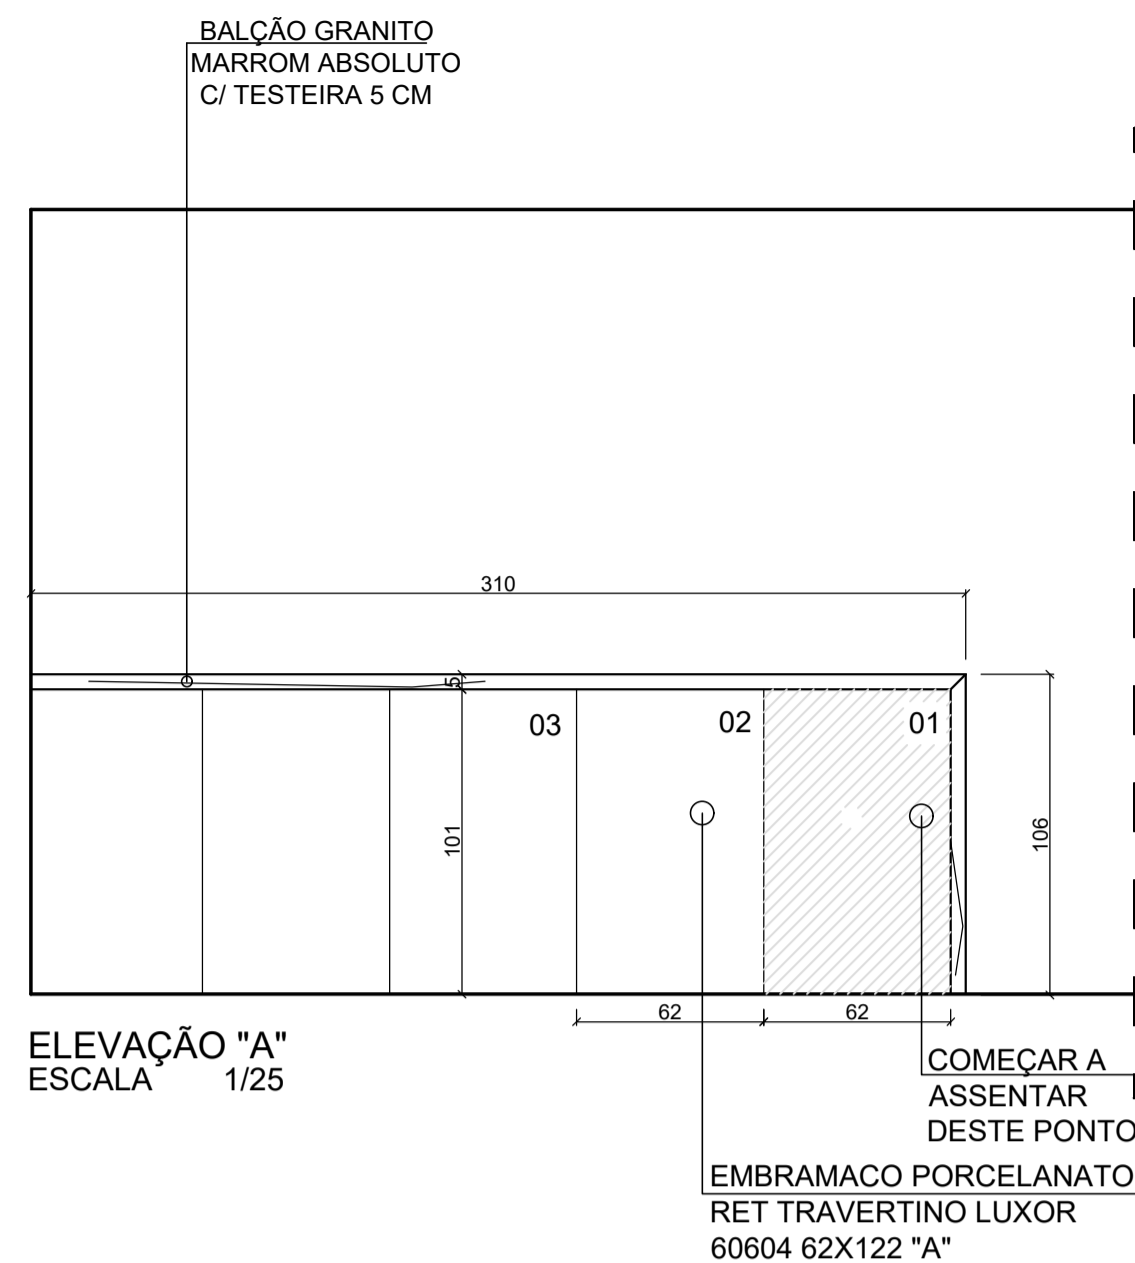

FABIANA PEREIRA
CAU nº A2300580-1
GUILHERME FERNANDES
CAU nº A227507-4
FONE: (37) 9 9922-4493
(37) 9 8852-4622

PAGINAÇÃO COZINHA E DML

CLIENTES:
CÂMARA MUNICIPAL DE PAPAGAIOS

RESPONSÁVEL TÉCNICO:

GUILHERME HENRIQUE ARAUJO FERNANDES
CAU nº A227607-4

CÂMARA MUNICIPAL DE PAPAGAIOS

PROJETO INTERIORES

1/1