




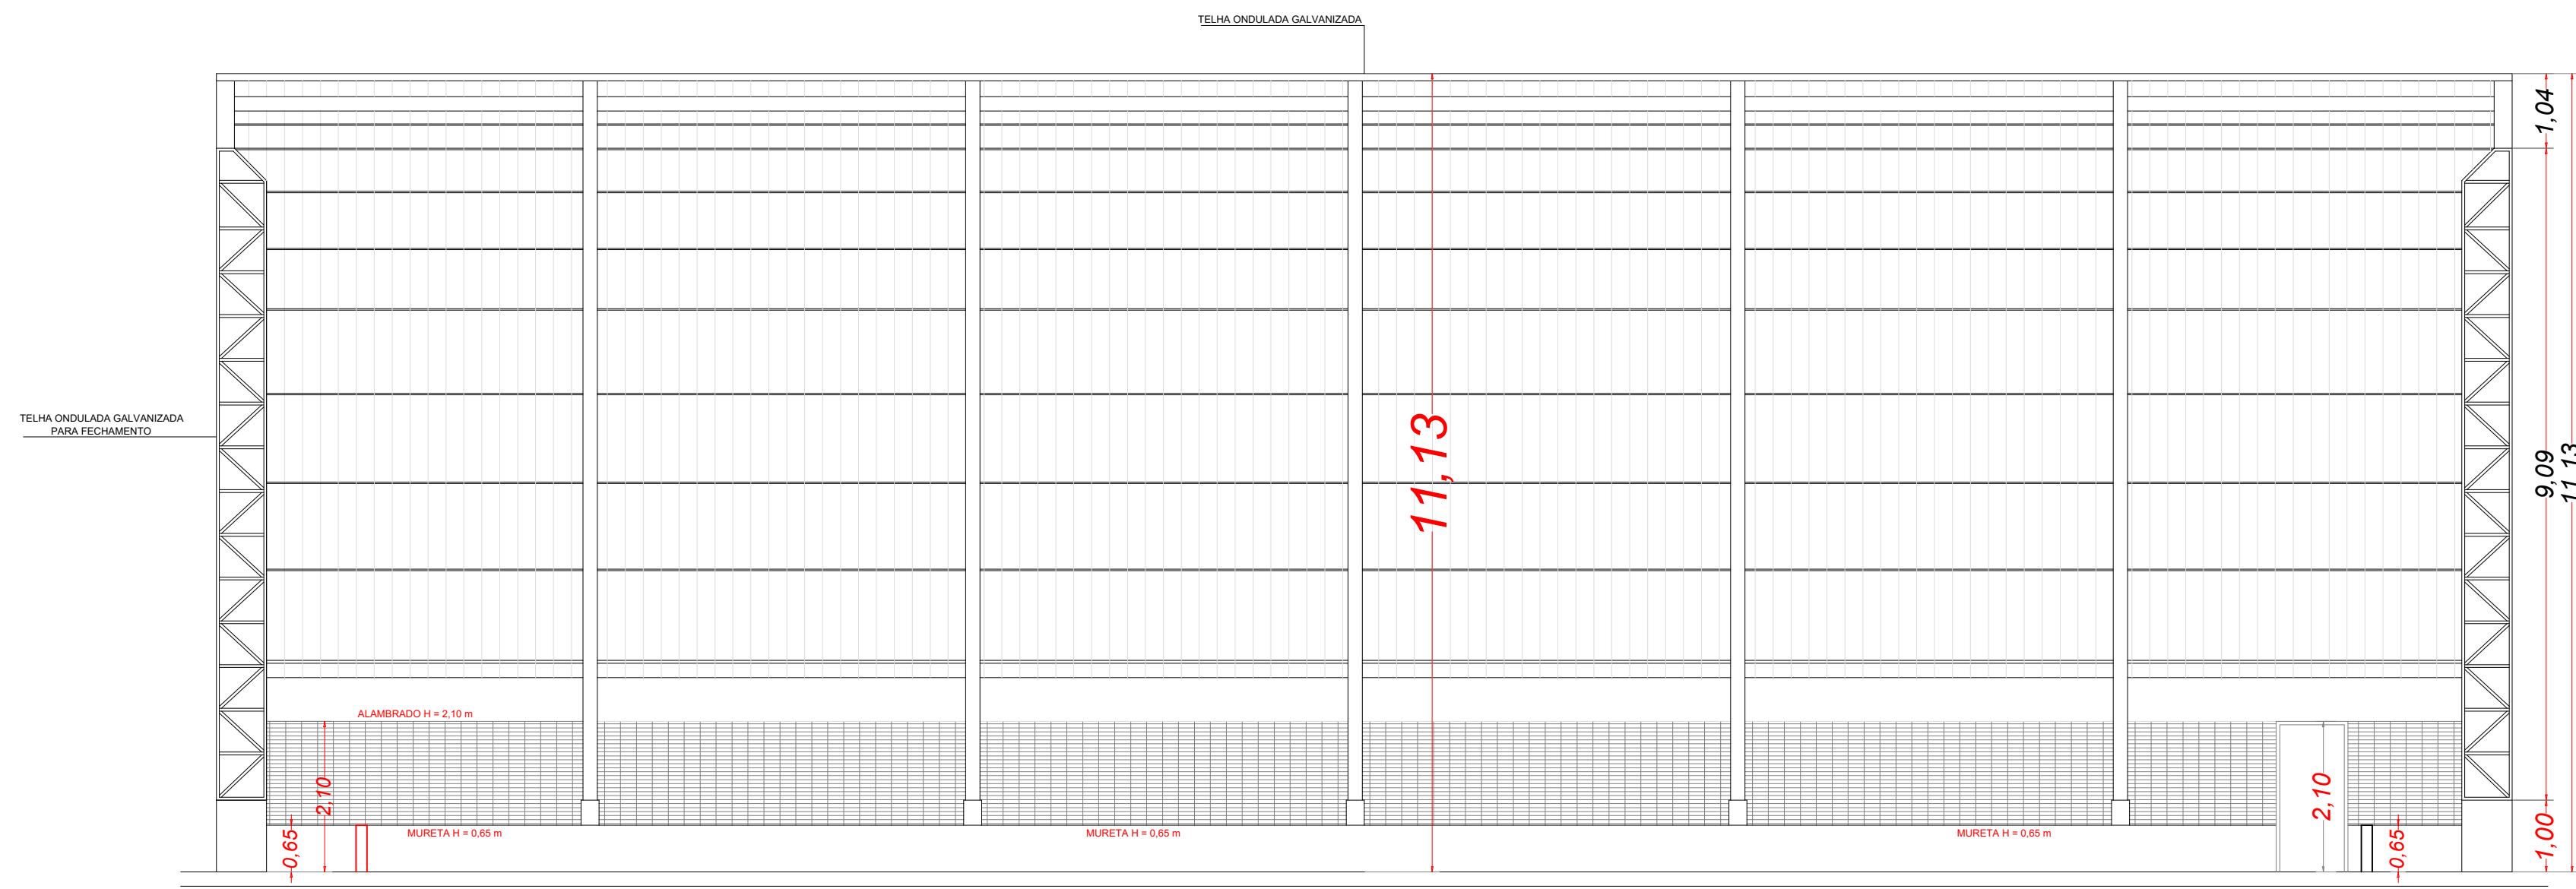


CORTE A/A
ESC: 1/100

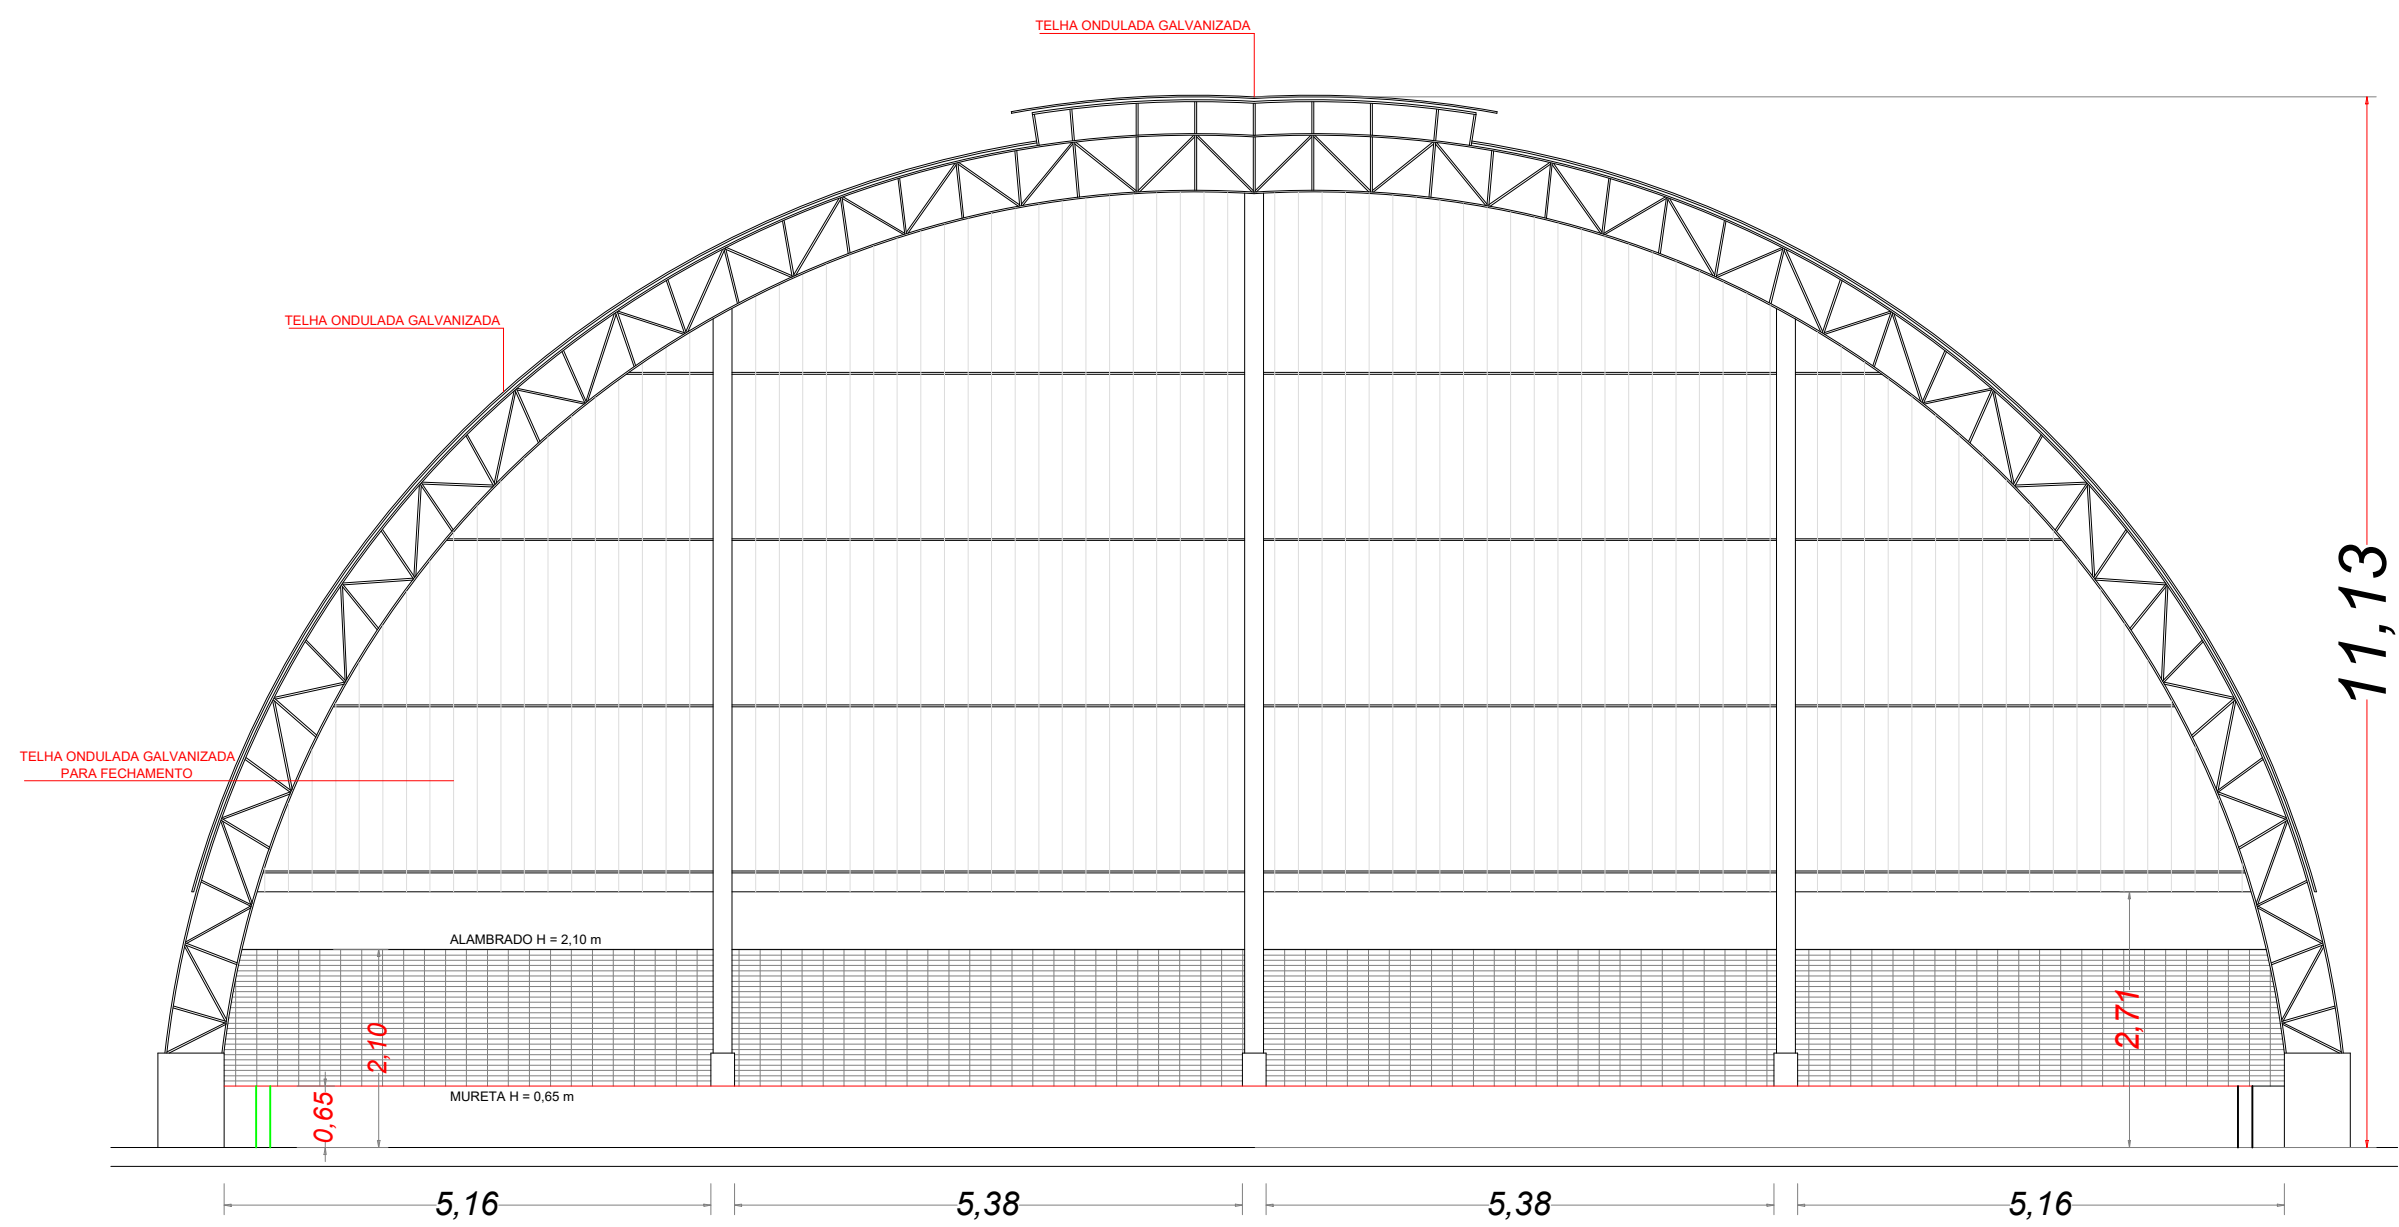

CORTE B/B
ESC: 1/100

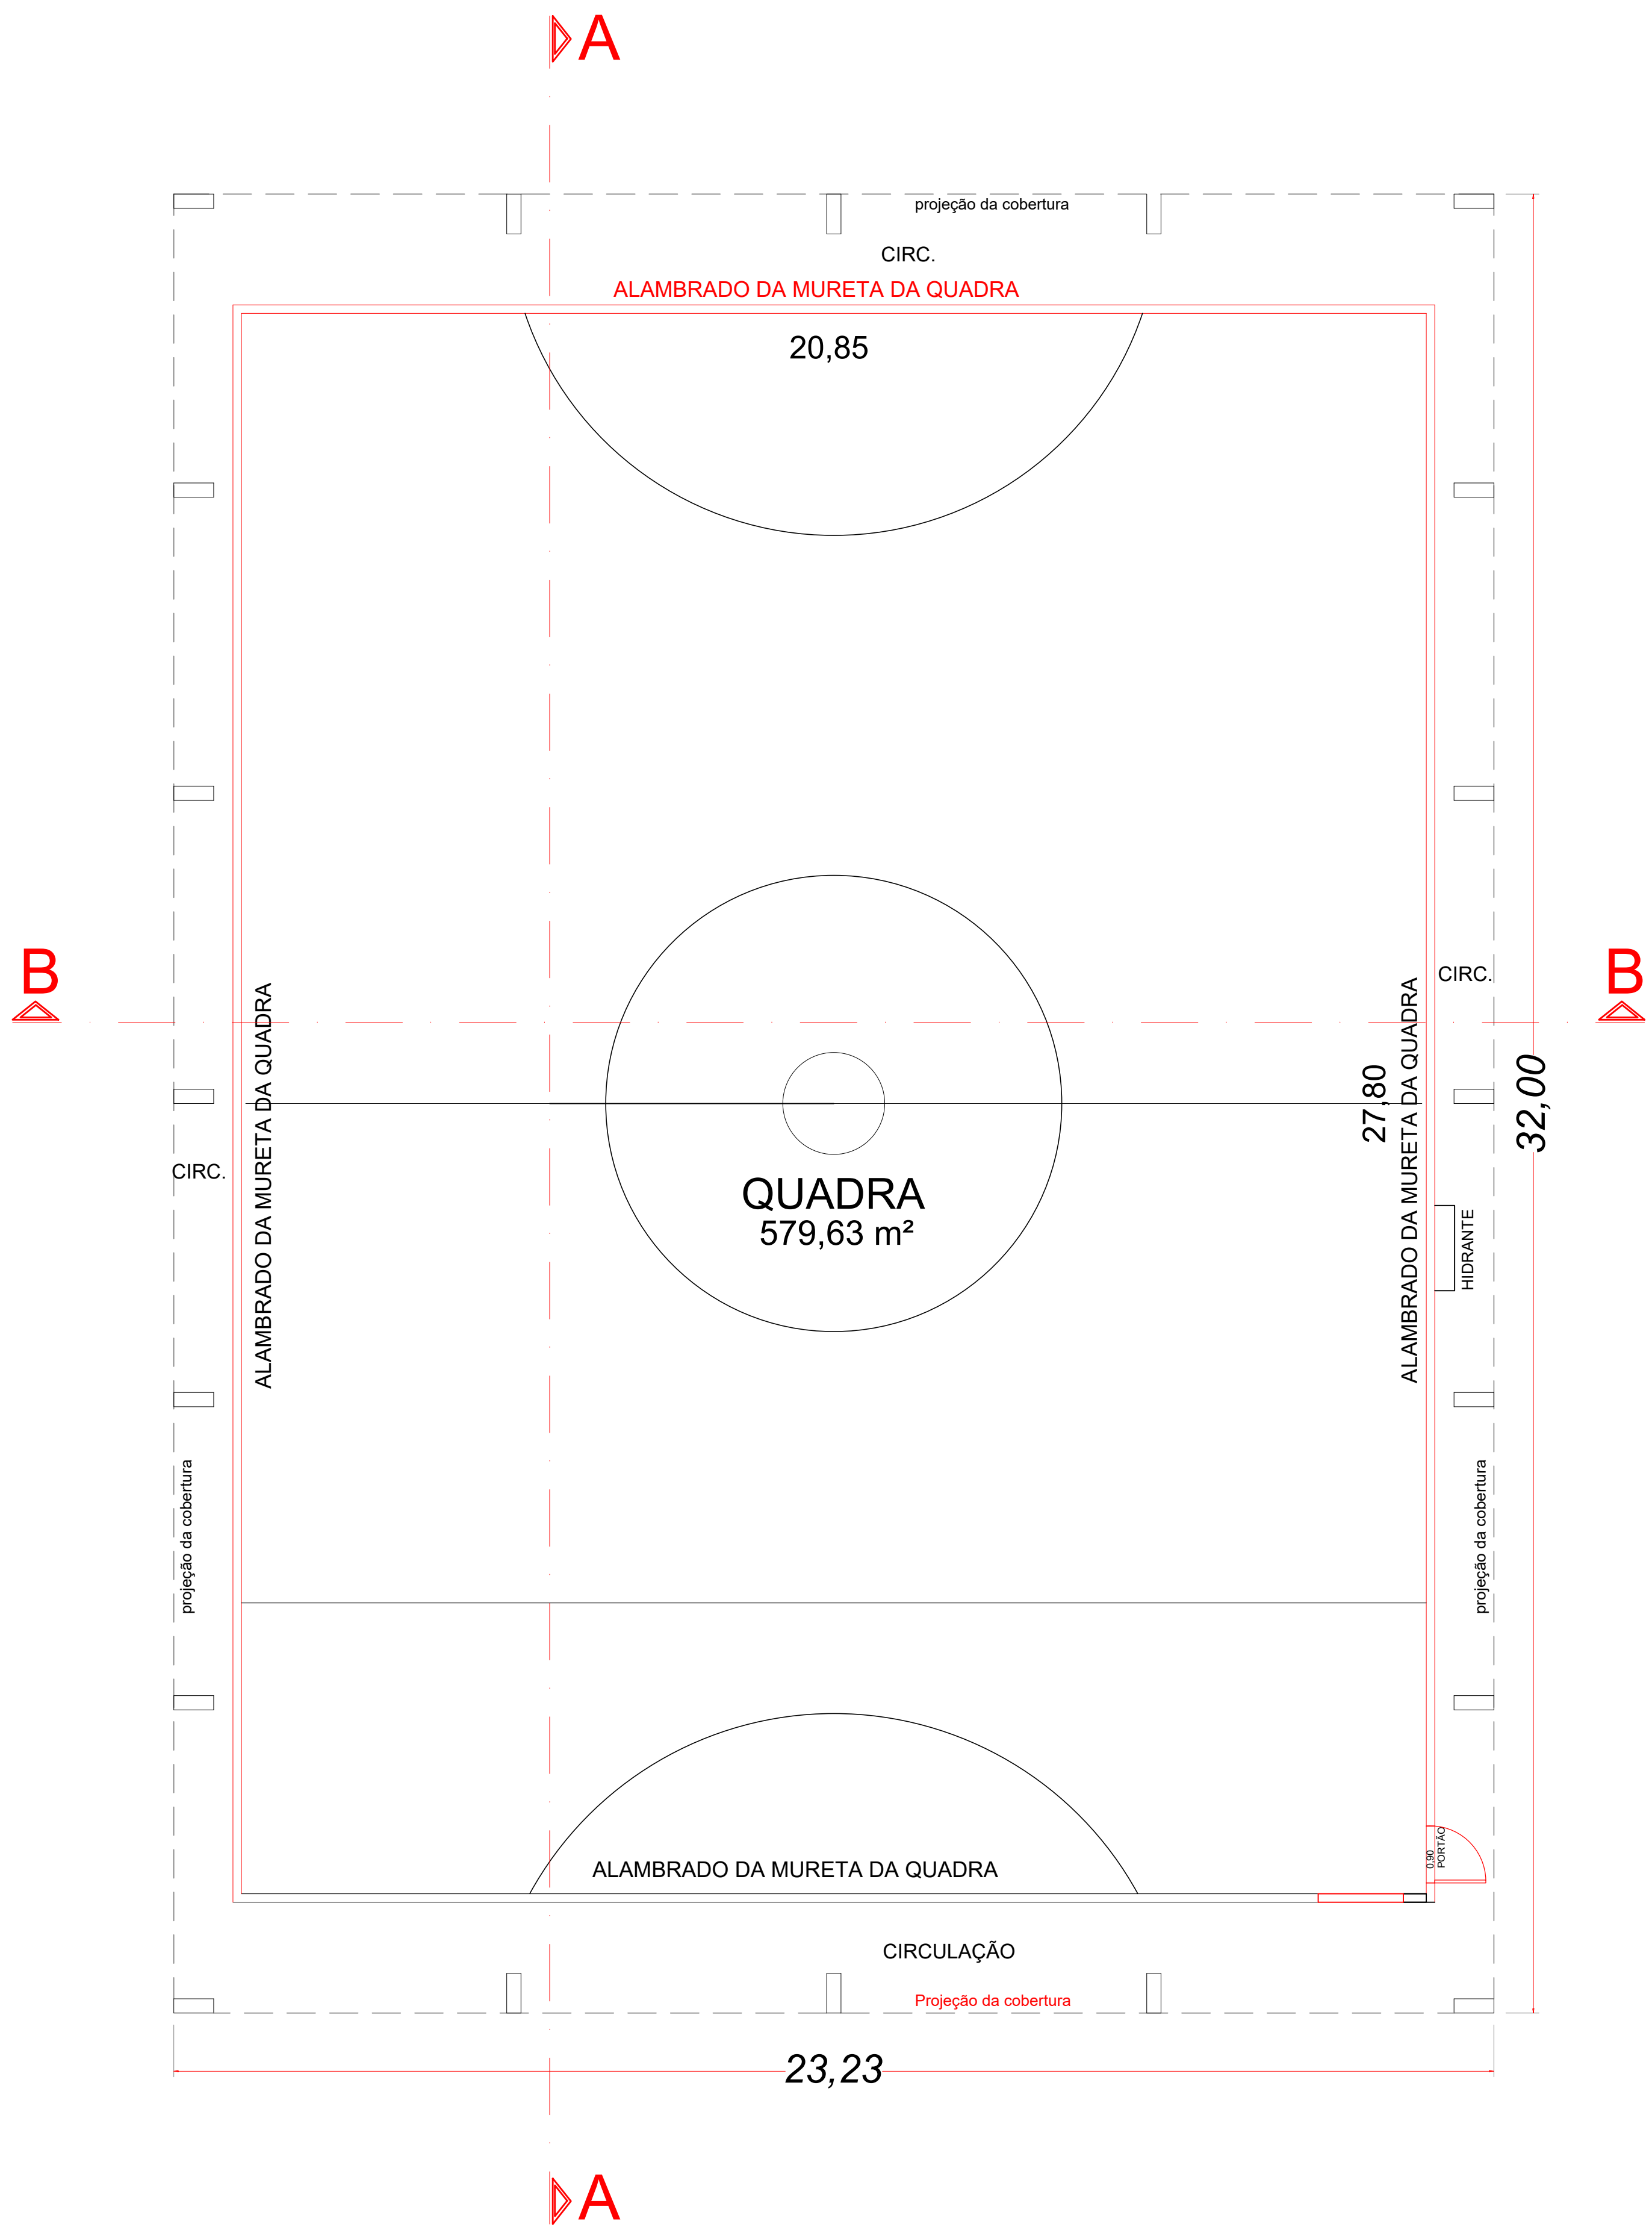


PLANTA BAIXA - ORIGINAL
ESC: 1/100

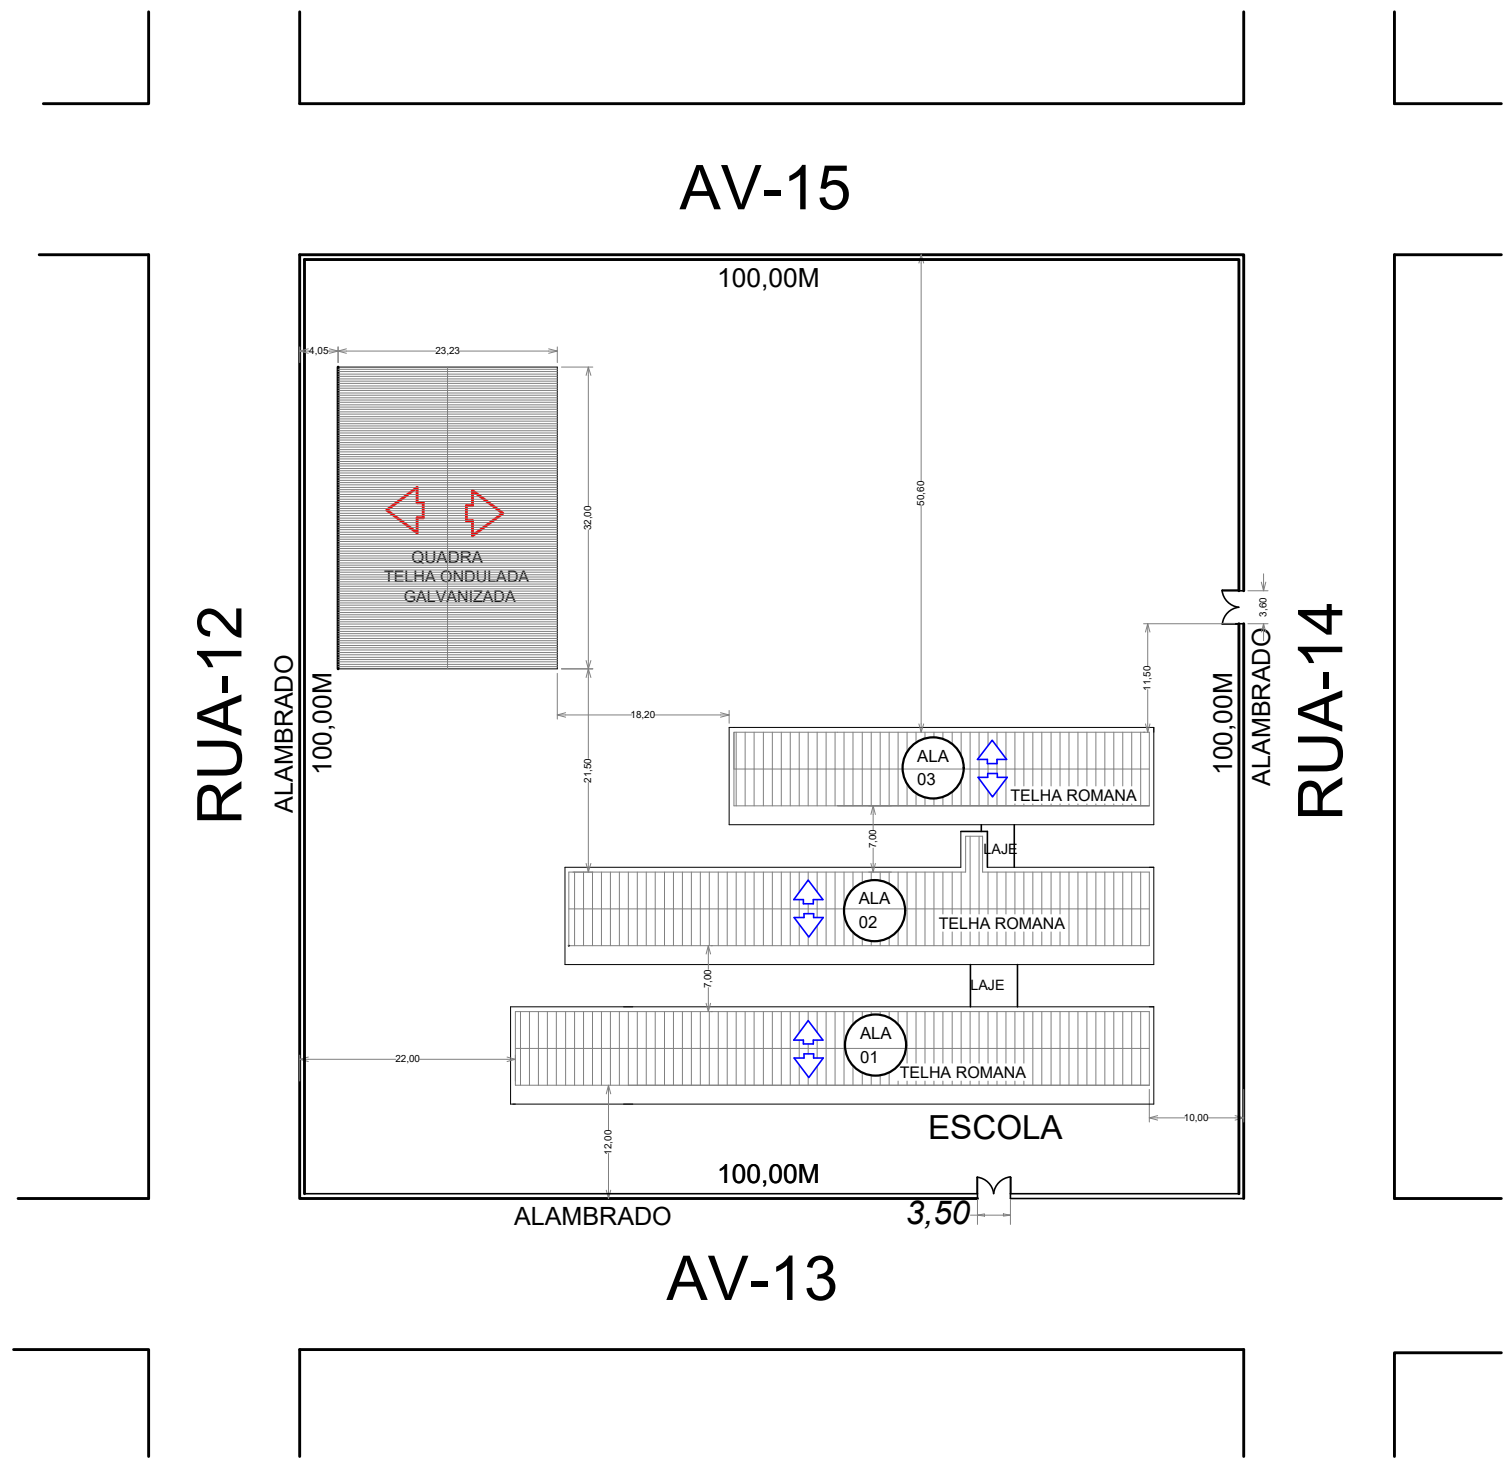

PLANTA DE COBERTURA, LOCAÇÃO E PLANTA DE SITUAÇÃO
ESC. 1 : 1.000

LEGENDA

- EXISTENTE
- A DEMOLIR

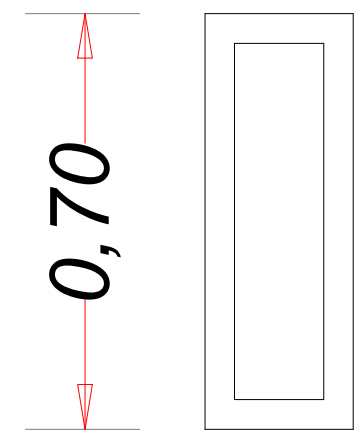

DET. PILAR
ESC: 1/100

PROJETO ARQUITETÔNICO	
PROJETO DE REFORMA QUADRA DA ESCOLA MUNICIPAL	
FOLHA: 01/02	
PROJETO DE DEMOLIÇÃO DA QUADRA DA ESCOLA MUNICIPAL MUNICIPAL JOSÉ LÚCIO DE SAMPAIO.	
TÍTULO: AVENIDA 13, Nº 854. ENDEREÇO: CENTRO, UNIÃO DE MINAS - MG. BAIRRO / CIDADE: PREFEITURA MUNICIPAL DE UNIÃO DE MINAS - MG. PROPRIETÁRIO (A): ESCOLA MUNICIPAL JOSÉ LÚCIO DE SAMPAIO. RESPONSÁVEL PELO USO:	
ÁREA EM M²	ASSINATURAS:
ÁREA DO LOTE: 10.000,00 BARRACÃO QUADRA: 743,36 ÁREA TOTAL CONSTRUÍDA:..... 743,36 ÁREA LIVRE:..... 9.256,64	GEOVÁ TOMAZ DE ALMEIDA PREFEITO MUNICIPAL..
CONTEÚDO: Planta Baixa Corte A-A Corte B-B Planta de Cobertura, Locação e Planta de Situação	RESPONSÁVEL TÉCNICO: ÉVERTON FREITAS LEAL CREA-506.220.950-6/D-SP.
ESCALAS: INDICADAS	DATA: JULHO / 2025
DESENHO: HUGO	
APROVAÇÃO:	