




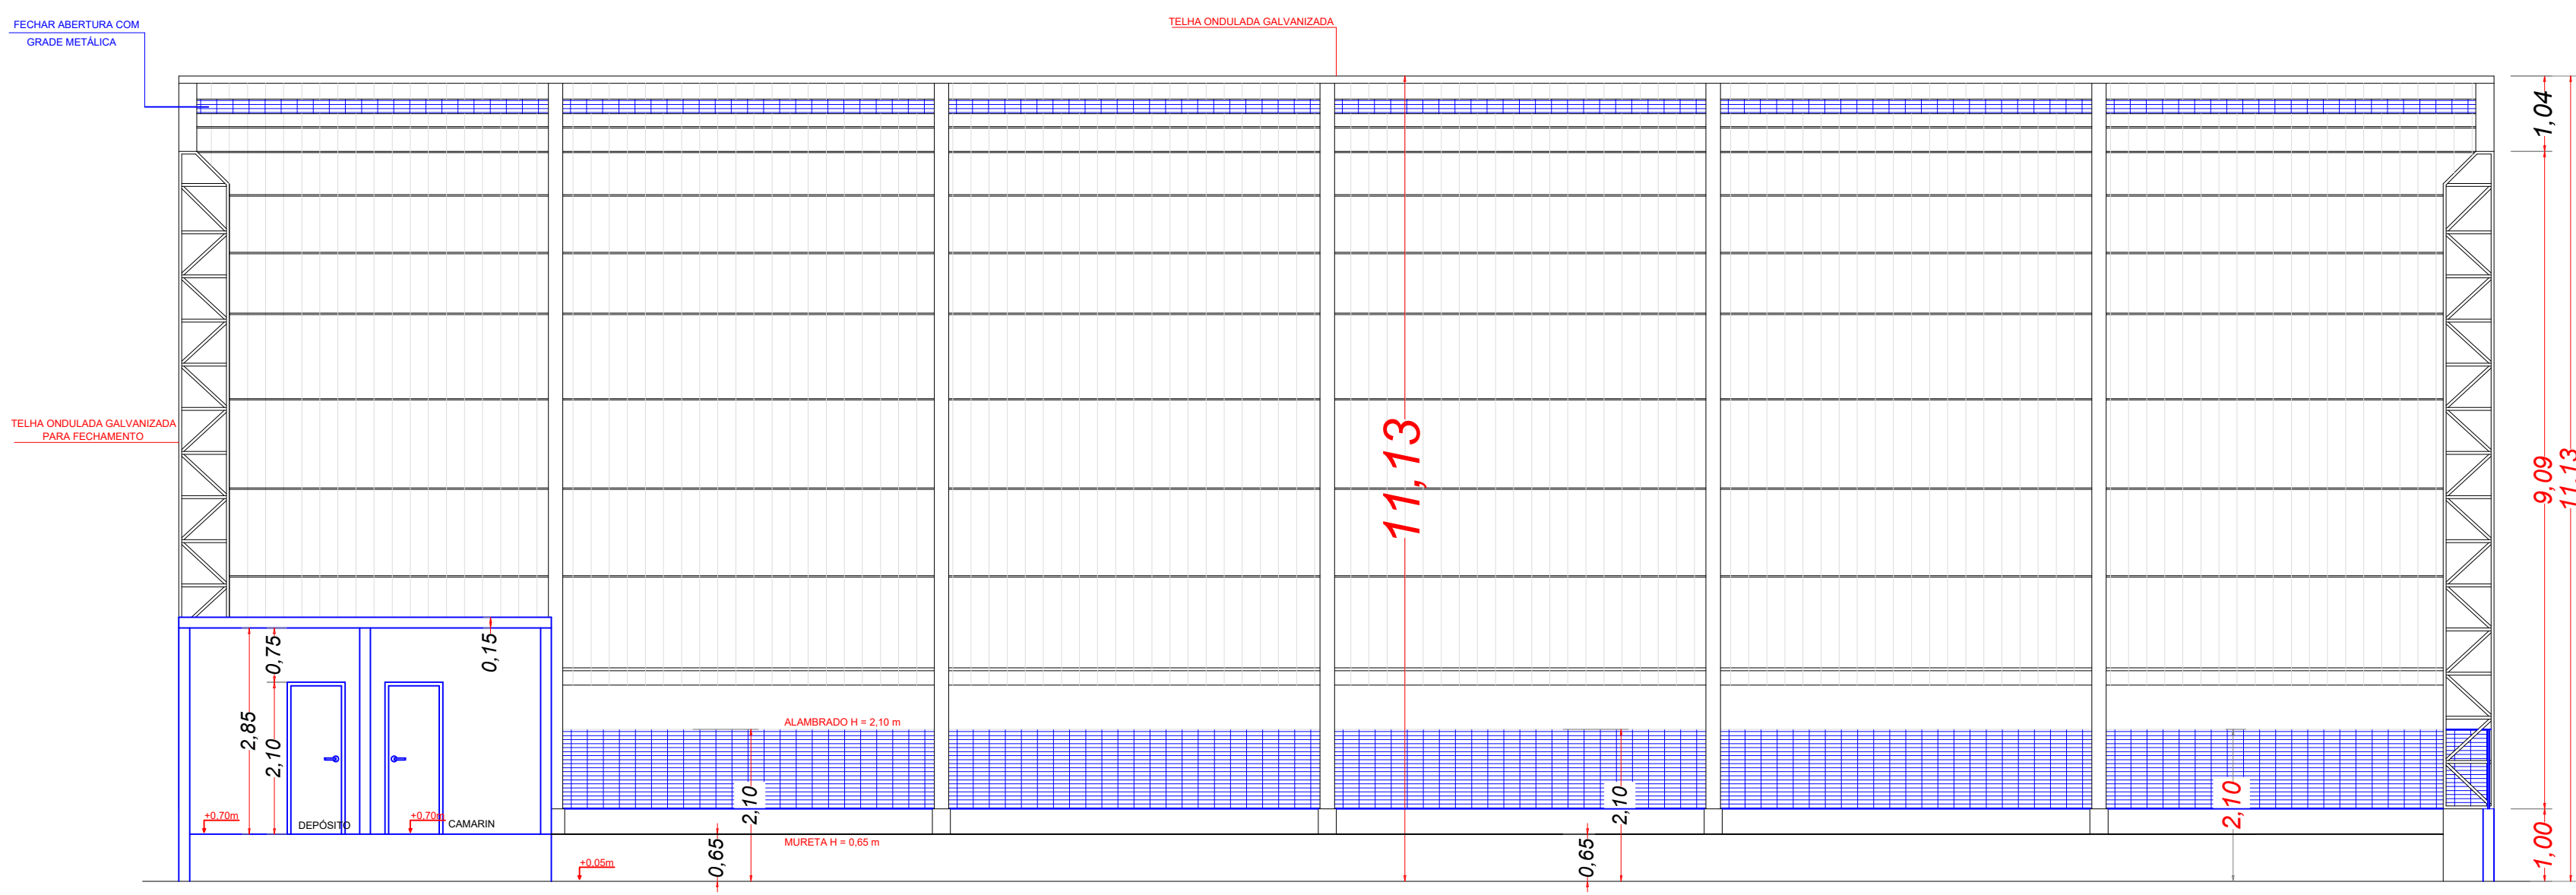

CORTE A/A
ESC: 1/100

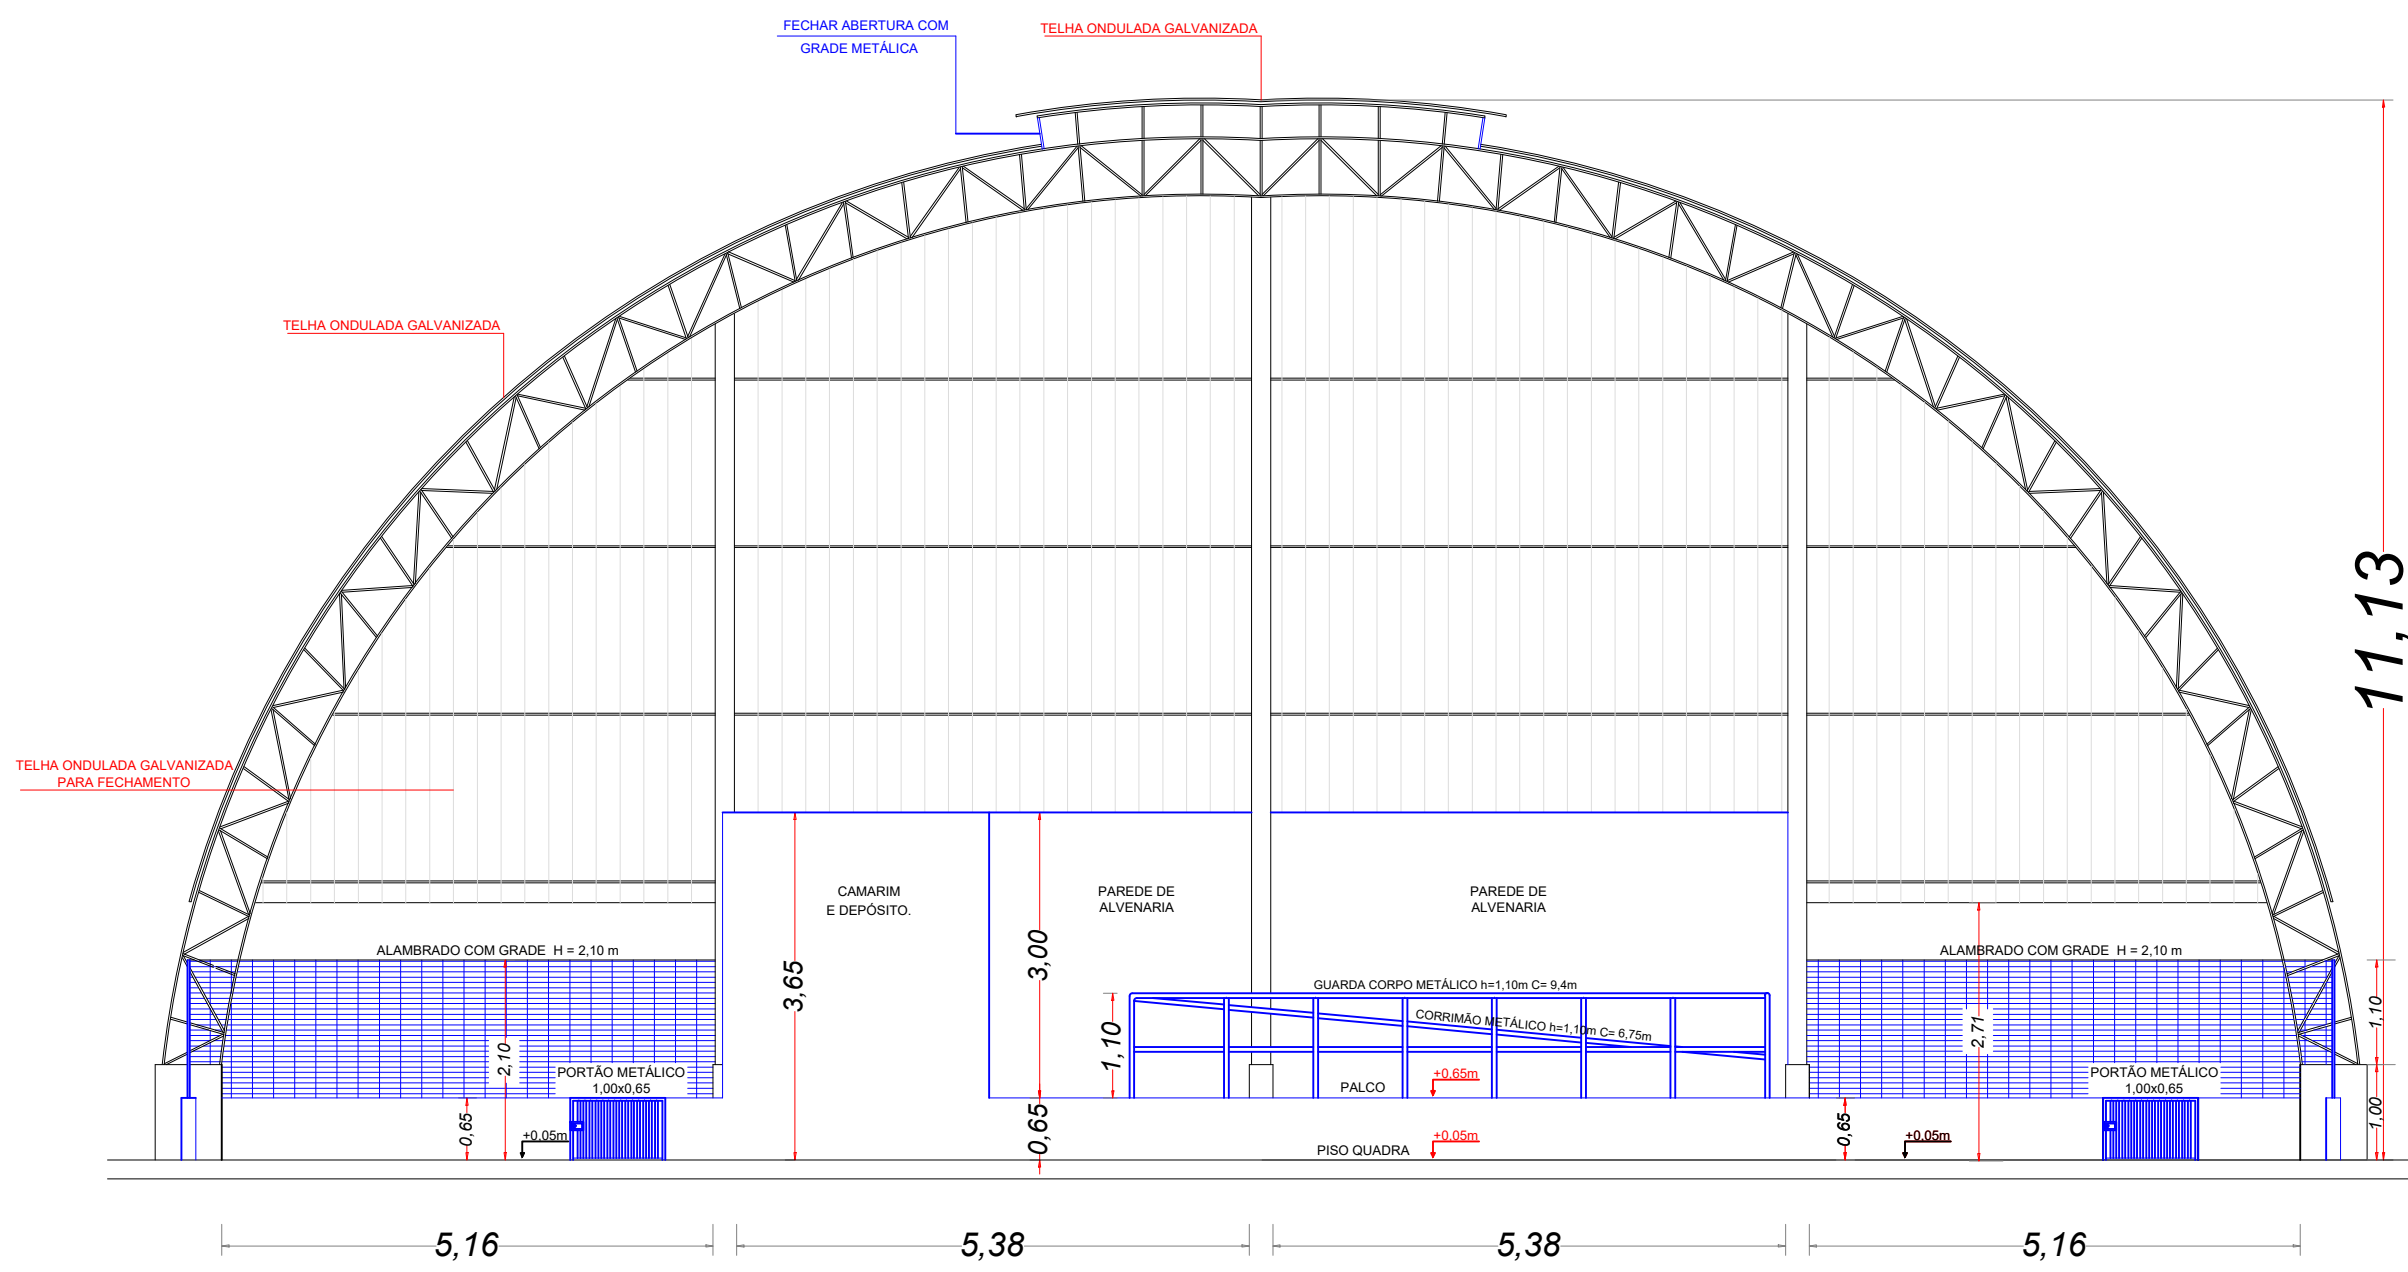


CORTE B/B
ESC: 1/100

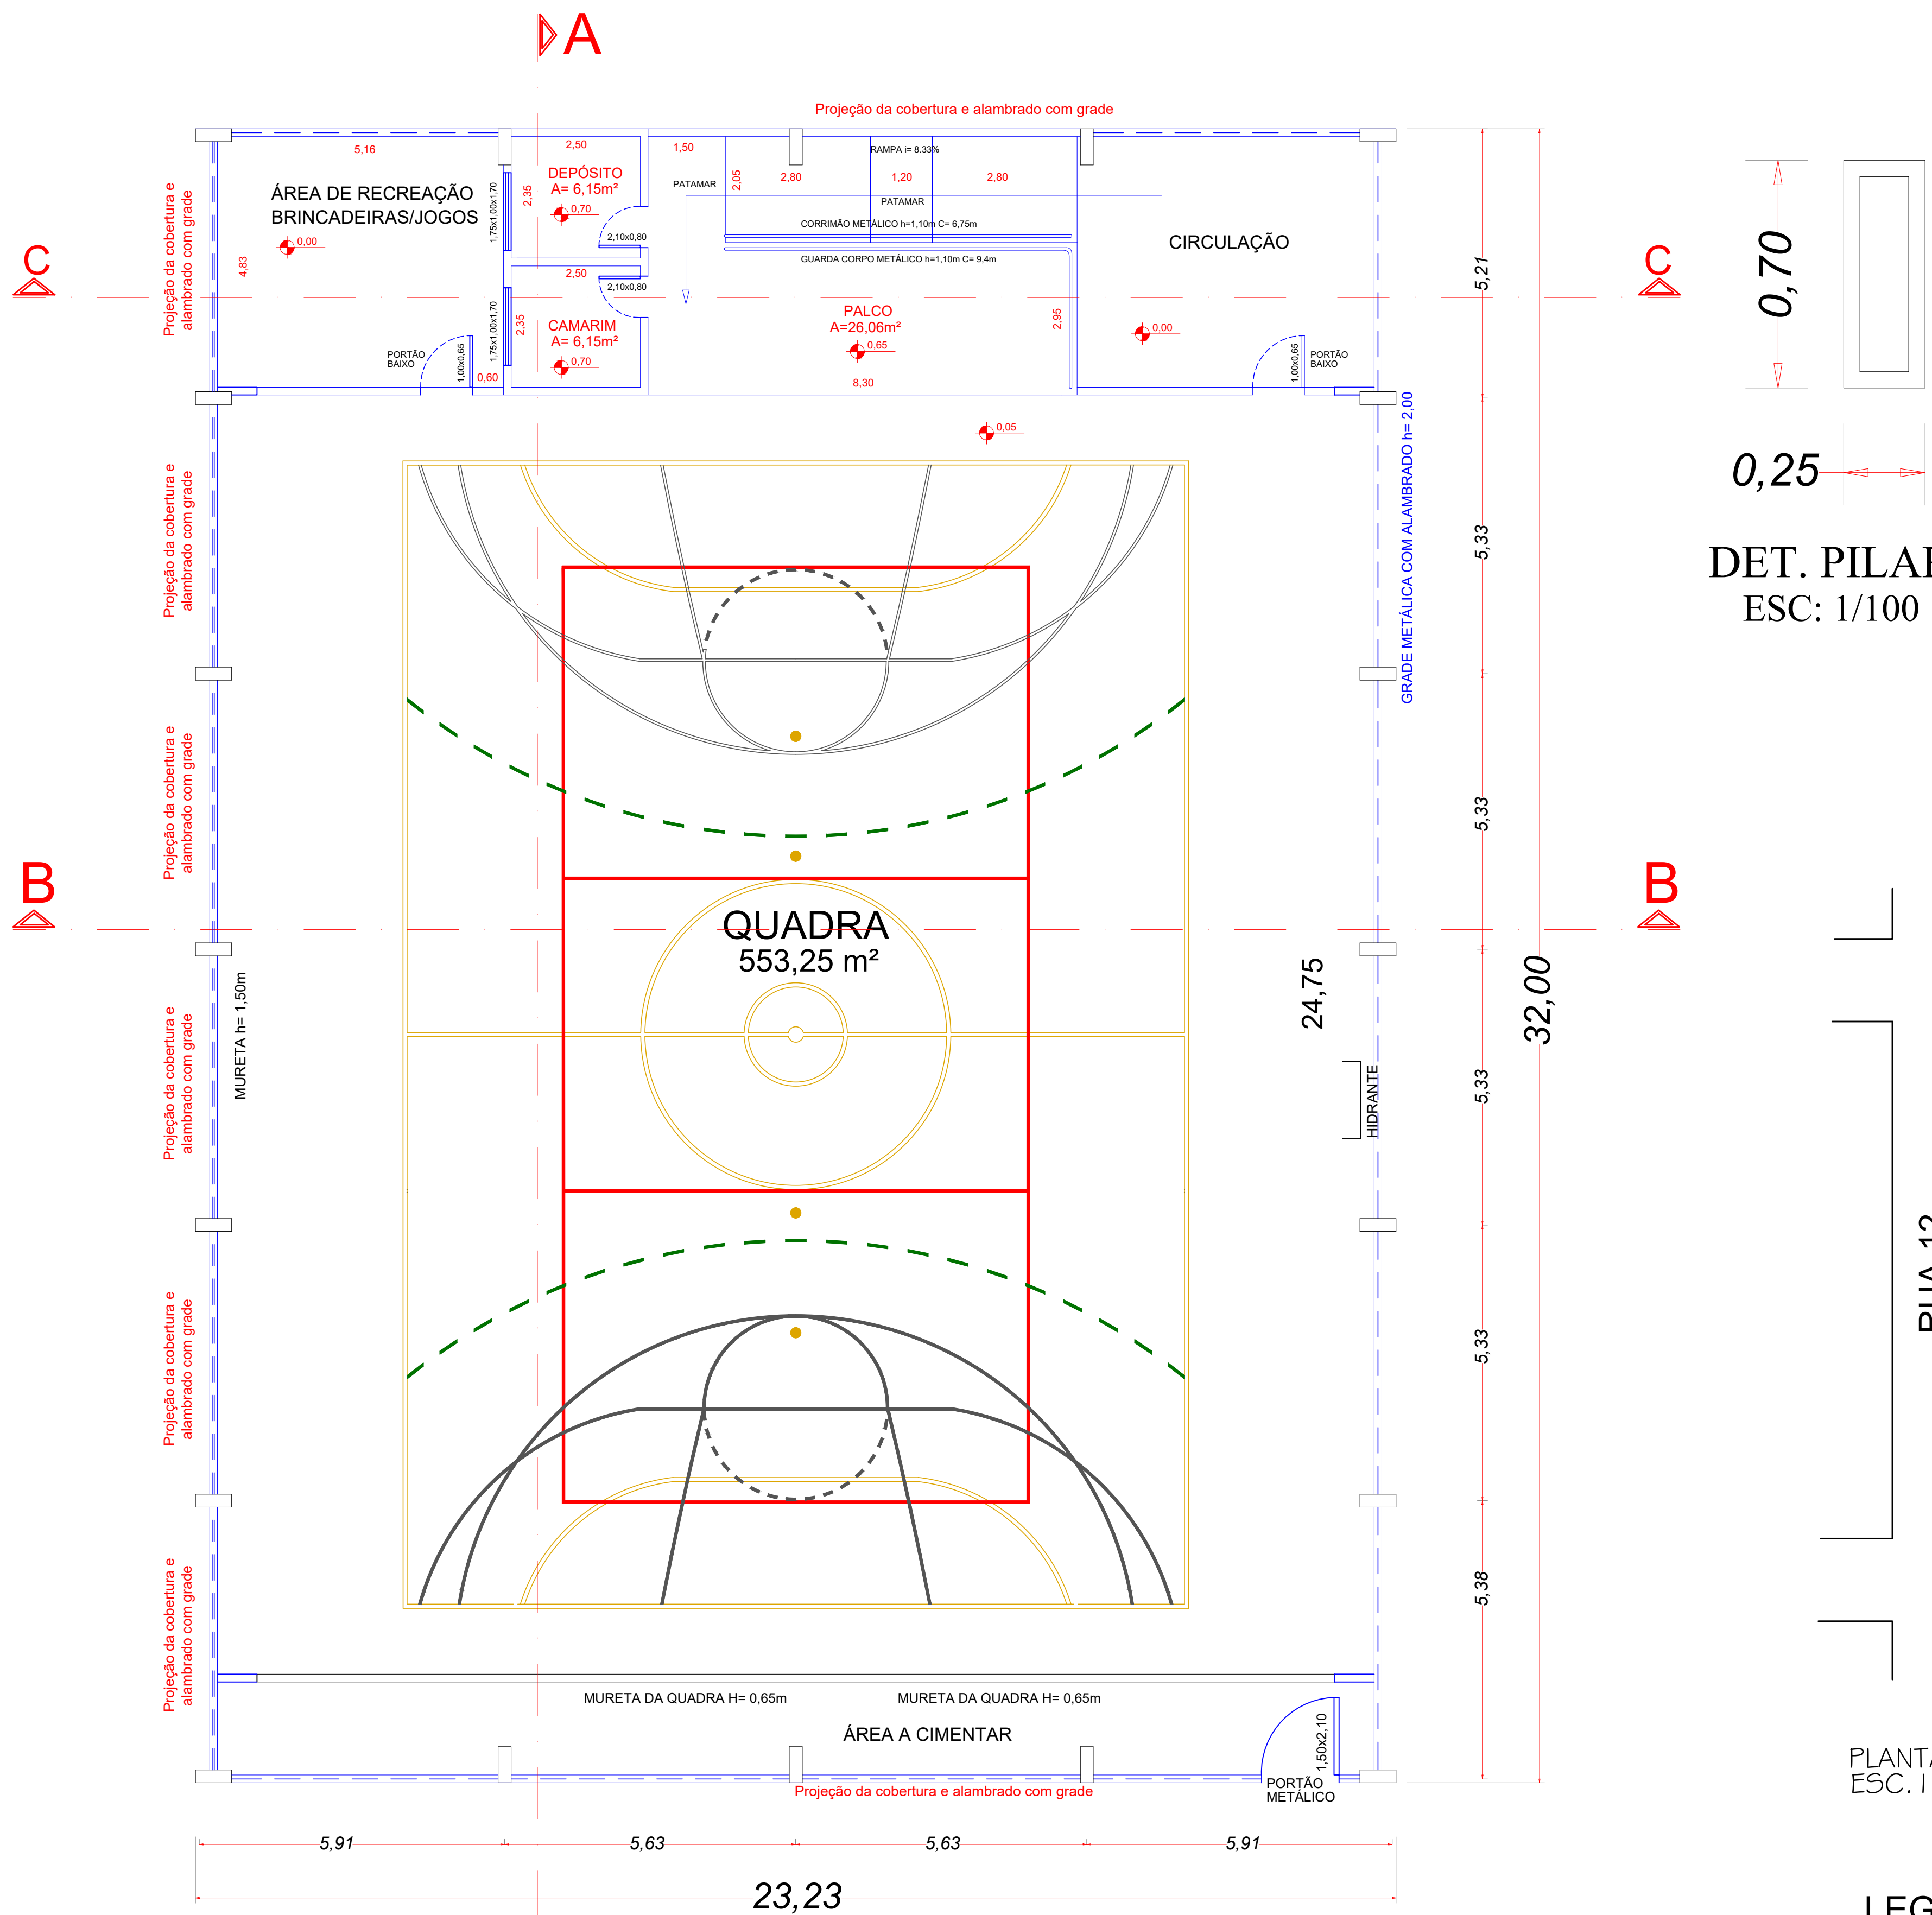


PLANTA BAIXA - REFORMA/CONSTRUÇÃO
ESC: 1/100

LEGENDA

	A CONSTRUIR
	EXISTENTE

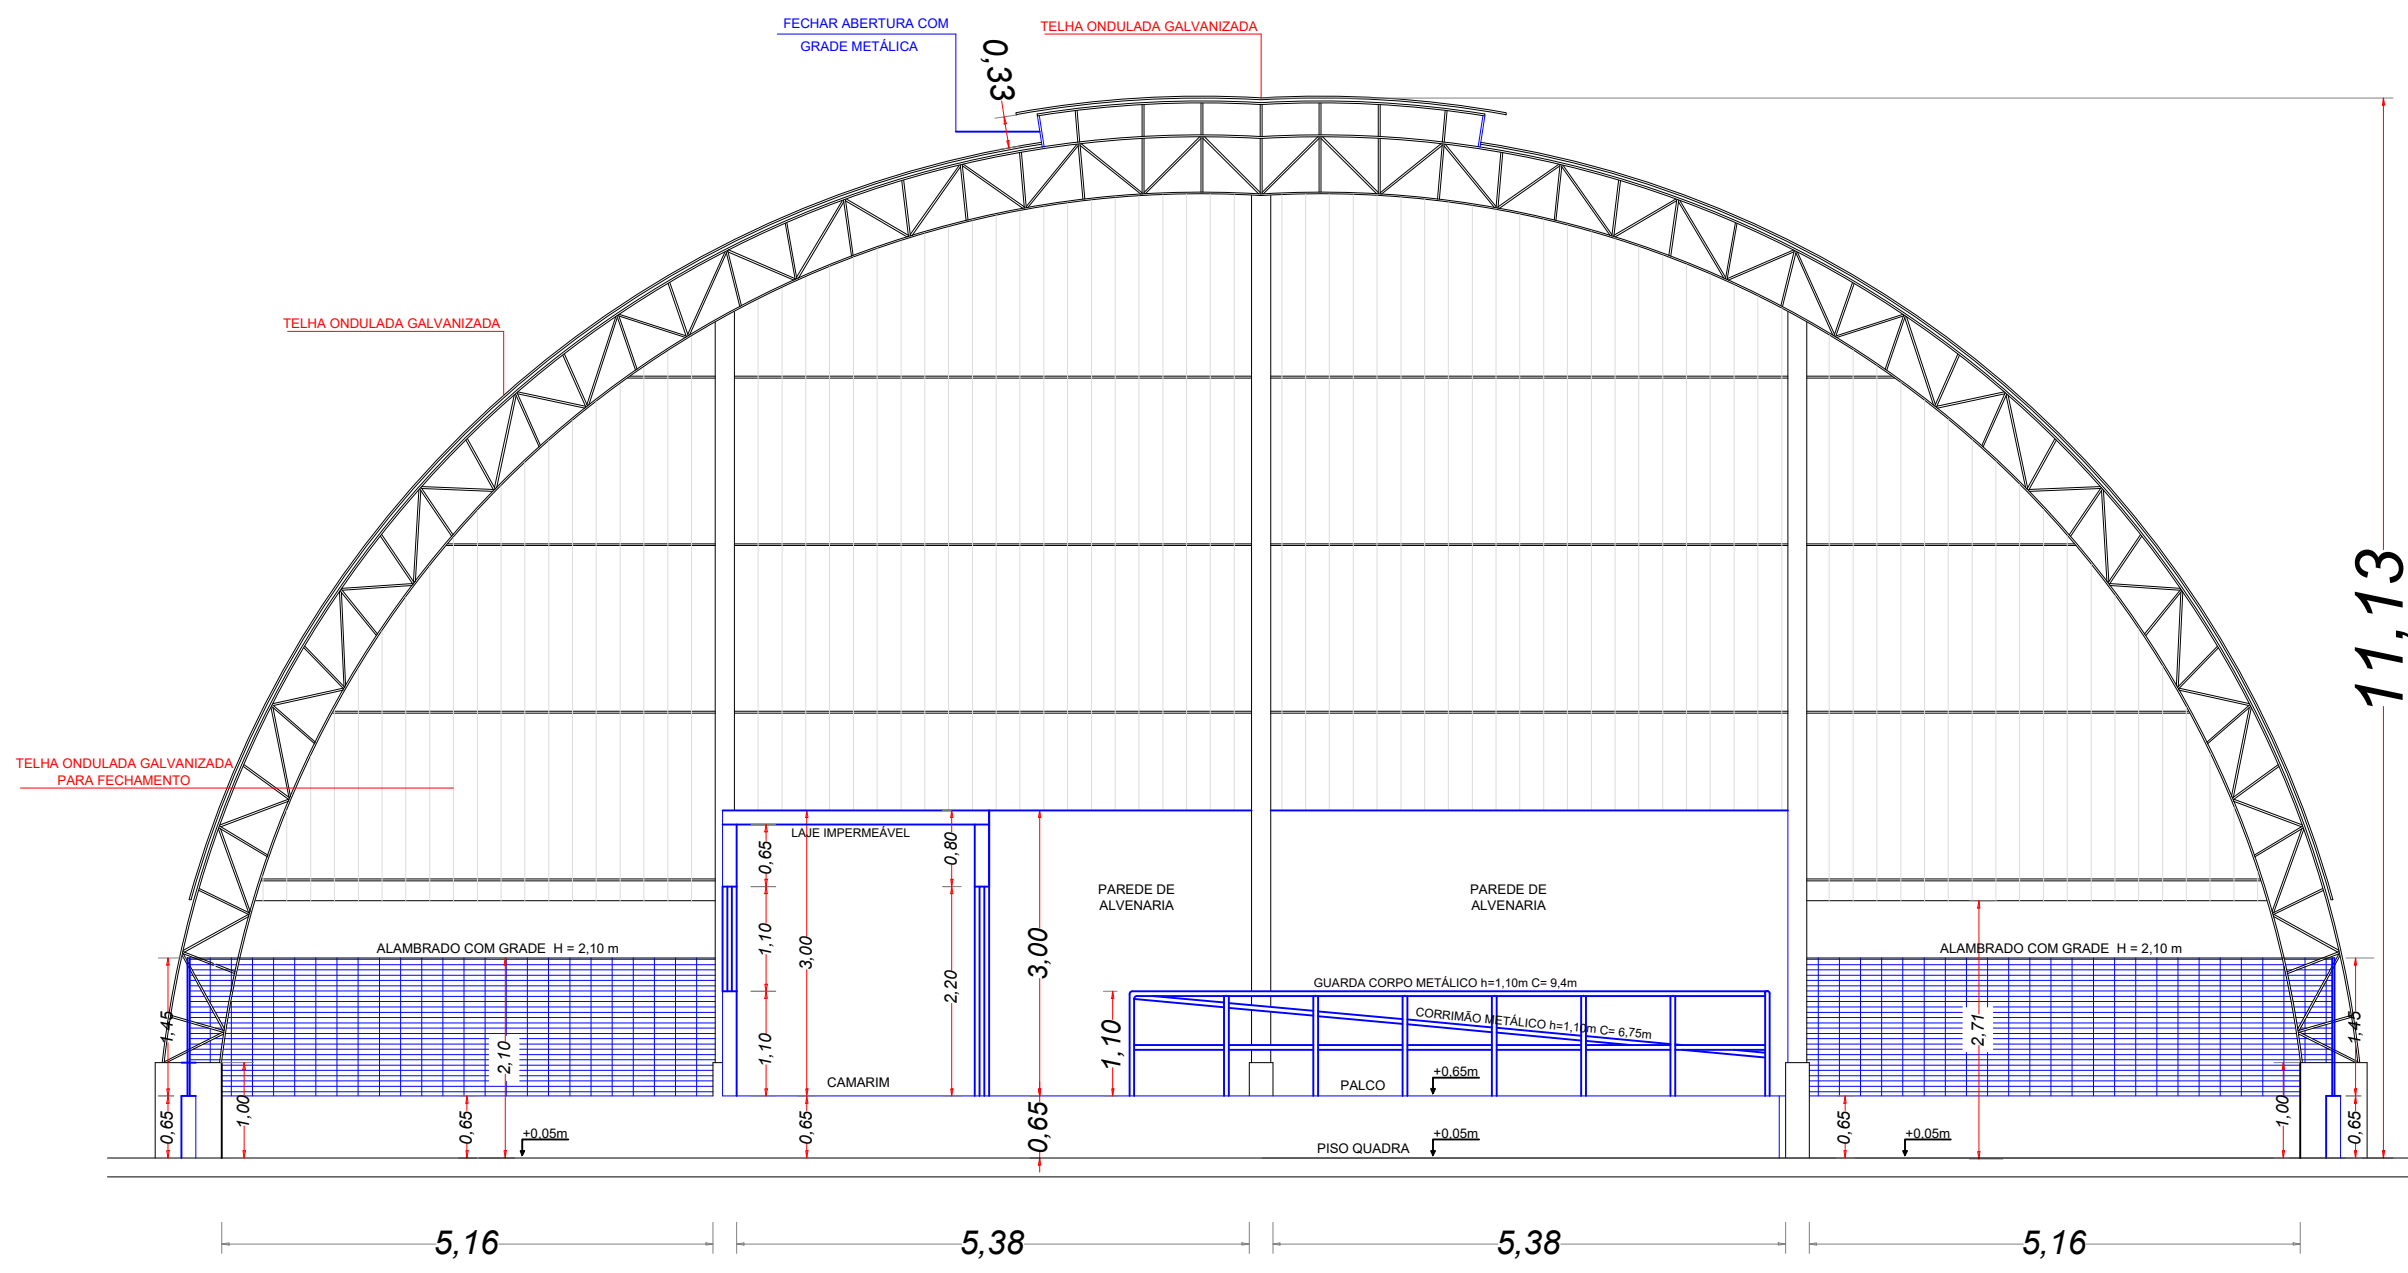

CORTE C/C
ESC: 1/100

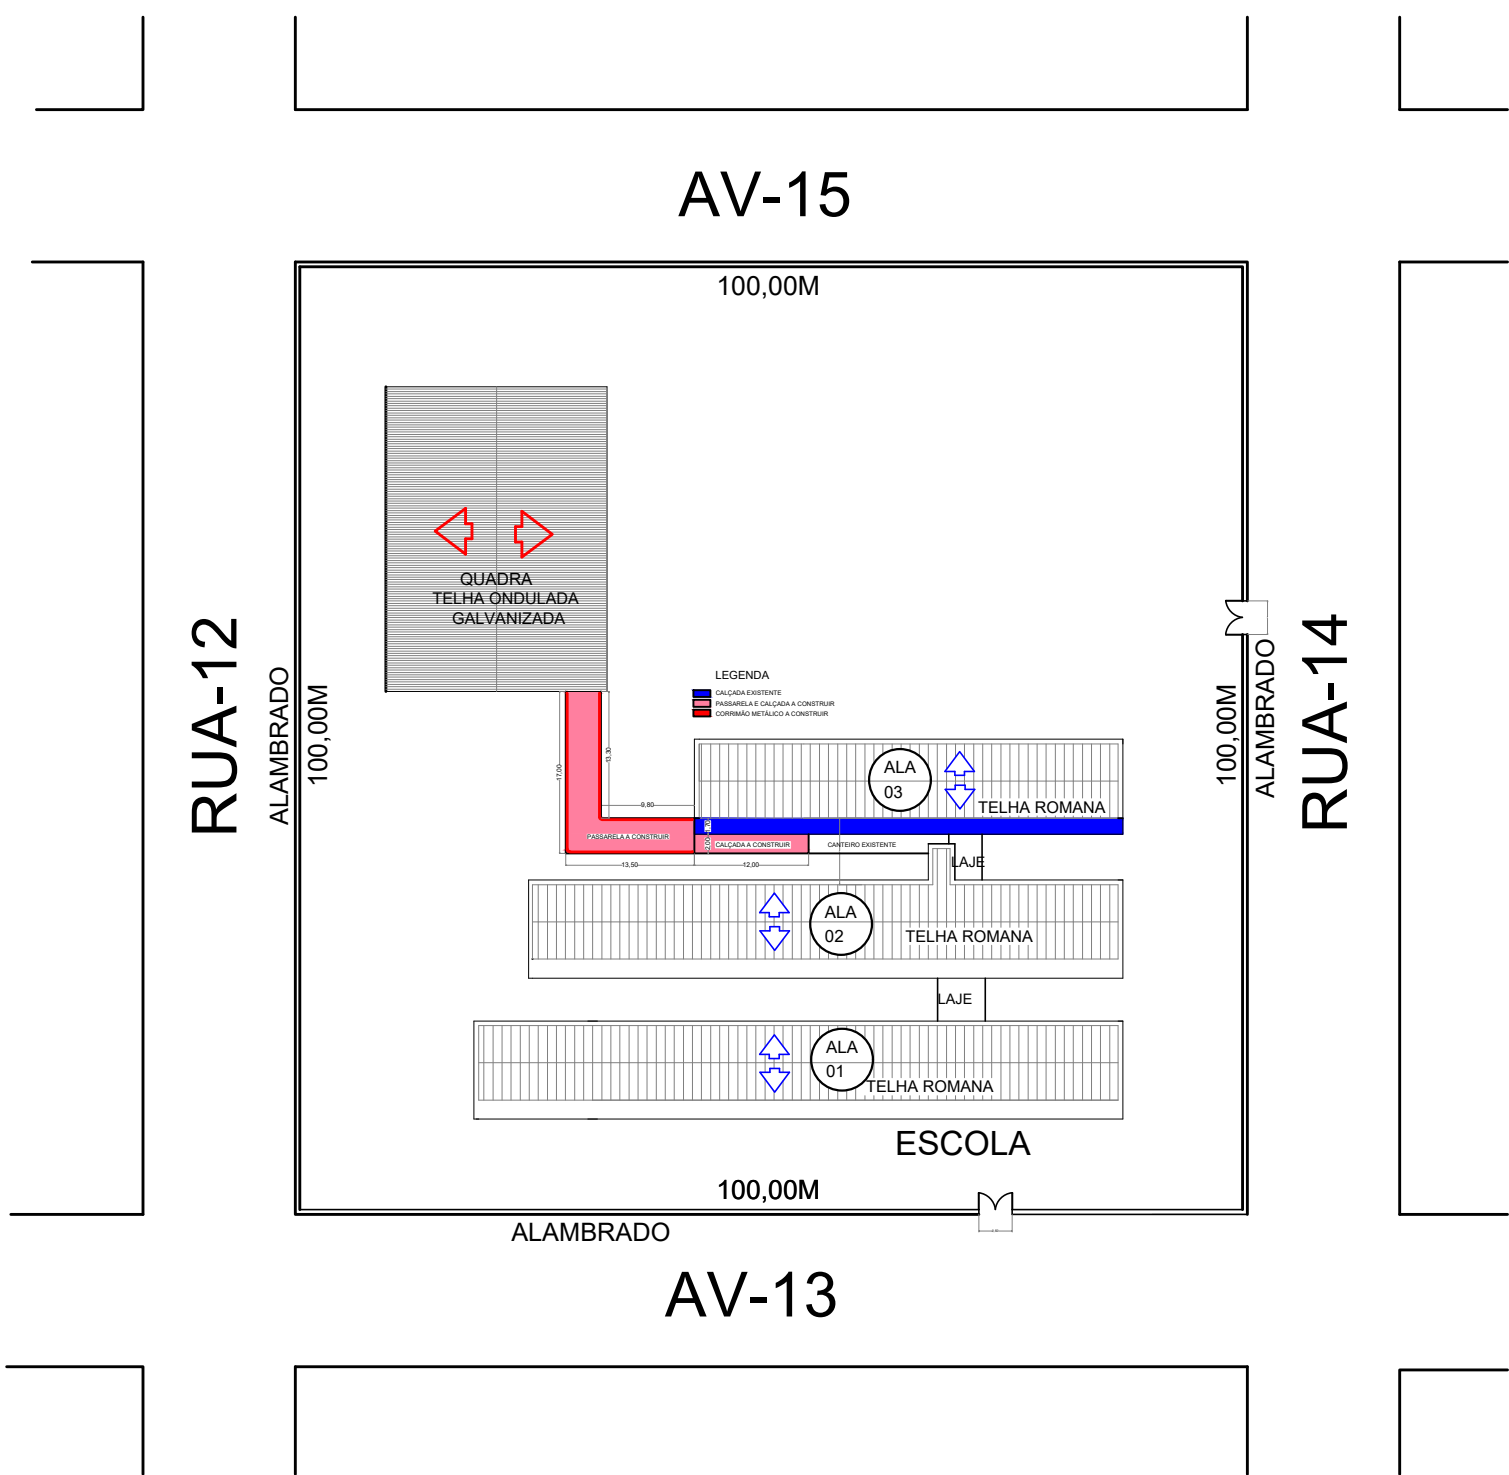

PLANTA DE LOCAÇÃO DA PASSARELA
ESC: 1 : 1.000

LEGENDAS DAS CORES
PINTURA QUADRA

- | | |
|--|-------------------|
| | AMARELA = 12,50m² |
| | VERMELHA = 3,60m² |
| | VERDE = 0,82m² |
| | PRETA = 6,37m² |

PROJETO ARQUITETÔNICO

PROJETO DE REFORMA QUADRA DA ESCOLA MUNICIPAL

FOLHA 02/02

PROJETO DE REFORMA/CONSTRUÇÃO DA QUADRA DA ESCOLA MUNICIPAL JOSÉ LÚCIO DE SAMPAIO.

TÍTULO:
AVENIDA 13, Nº 854.
ENDEREÇO:
CENTRO, UNIÃO DE MINAS - MG.
BAIRRO / CIDADE:
PREFEITURA MUNICIPAL DE UNIÃO DE MINAS - MG.
PROPRIETÁRIO (A):
ESCOLA MUNICIPAL JOSÉ LÚCIO DE SAMPAIO.
RESPONSÁVEL PELO USO:

ÁREA EM M²
ÁREA DO LOTE: 10.000,00
BARRACÃO QUADRA: 743,36
ÁREA TOTAL CONSTRUÍDA: 743,36
ÁREA LIVRE: 9.256,64

ASSINATURAS:

GEOVÁ TOMAZ DE ALMEIDA
PREFEITO MUNICIPAL.

RESPONSÁVEL TÉCNICO.
EVERTON FREITAS LEAL
CREA-506.220.950-6/D-SP.

CONTEÚDO:
Planta Baixa
Corte A/A
Corte B/B
Planta de Cobertura, Locação e Planta de Situação

ESCALAS: INDICADAS
DATA: JULHO / 2025
DESENHO: HUGO
APROVAÇÃO: